



PLANTA DE IDENTIFICAÇÃO
SEM ESCALA

INFORMAÇÕES TÉCNICAS DA CARTA	
PROJEÇÃO	UNIVERSAL TRANSVERSA DE MERCATOR-UTM
ORIGEM UTM	EQUADOR + 10.000KM
	ZONA 23, MERIDIANO CENTRAL 45° WGR.: + 500KM
	REAJUSTAMENTO DA REDE ALTIMÉTRICA SGB/IBGE 2011
DATUM VERTICAL	IMBITUBA - SC
SISTEMA DE REFERÊNCIA	SIRGAS 2000
ERRO GRÁFICO	0,2MM NA ESCALA DA CARTA
COEFICIENTE DE DEFORMAÇÃO LINEAR (K)	KAPPA
RESOLUÇÃO ESPACIAL	10CM
PADRÃO DE EXATIDÃO CARTOGRÁFICA (PEC)	PEC PCD PLANIMÉTRICO: A
ORIGEM DOS DADOS GEOSPACIAIS	LIMITES ESTADUAIS E DE REGIÕES ADMINISTRATIVAS - IBGE MODELO GEOIDAL LOCAL DO DISTRITO FEDERAL - MGL 2016

	08	14/05/2020	REVISÃO GERAL				CRG-DF095-DE-0001	OB
	0A	23/04/2020	EMISSÃO INICIAL	ENG. CIVIL CARLOS ROBERTO GIUBLIN - CREA PR-9609/D			DF-095 (PISTA NORTE / PISTA SUL)	ENTRE DF-003 E DF-001
Rev.	Data	Descrição da revisão	Responsável Técnico / projetista			Taguatinga / Plano Piloto		

PLACA DE CONCRETO EXECUÇÃO COM EQUIPAMENTO DE FORMAS DESLIZANTES

PLACA DE CONCRETO EXECUÇÃO COM EQUIPAMENTO DE PEQUENO PORTE

PLACA DE TRANSIÇÃO PAVIMENTO RÍGIDO x PAVIMENTO FLEXÍVEL

PLACA COM ARMADURA SUPERIOR (1x Q-138)

— JUNTA TIPO 1 - JUNTA TRANSVERSAL DE RETRAÇÃO COM BARRA DE TRANSFERÊNCIA

----- JUNTA TIPO 2 - JUNTA LONGITUDINAL COM BARRA DE LIGAÇÃO

--- JUNTA TIPO 3 - JUNTA DE EXPANSÃO SEM BARRA DE TRANSFERÊNCIA

--- JUNTA TIPO 4 - JUNTA DE EXPANSÃO COM BARRA DE TRANSFERÊNCIA

código

rodovia

segmento



etiqueta

PROJETO DE PAVIMENTO RÍGIDO - WHITETOPPING

PLANTA DE IDENTIFICAÇÃO

escala INDICADA

folha 1 DE 28

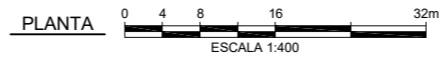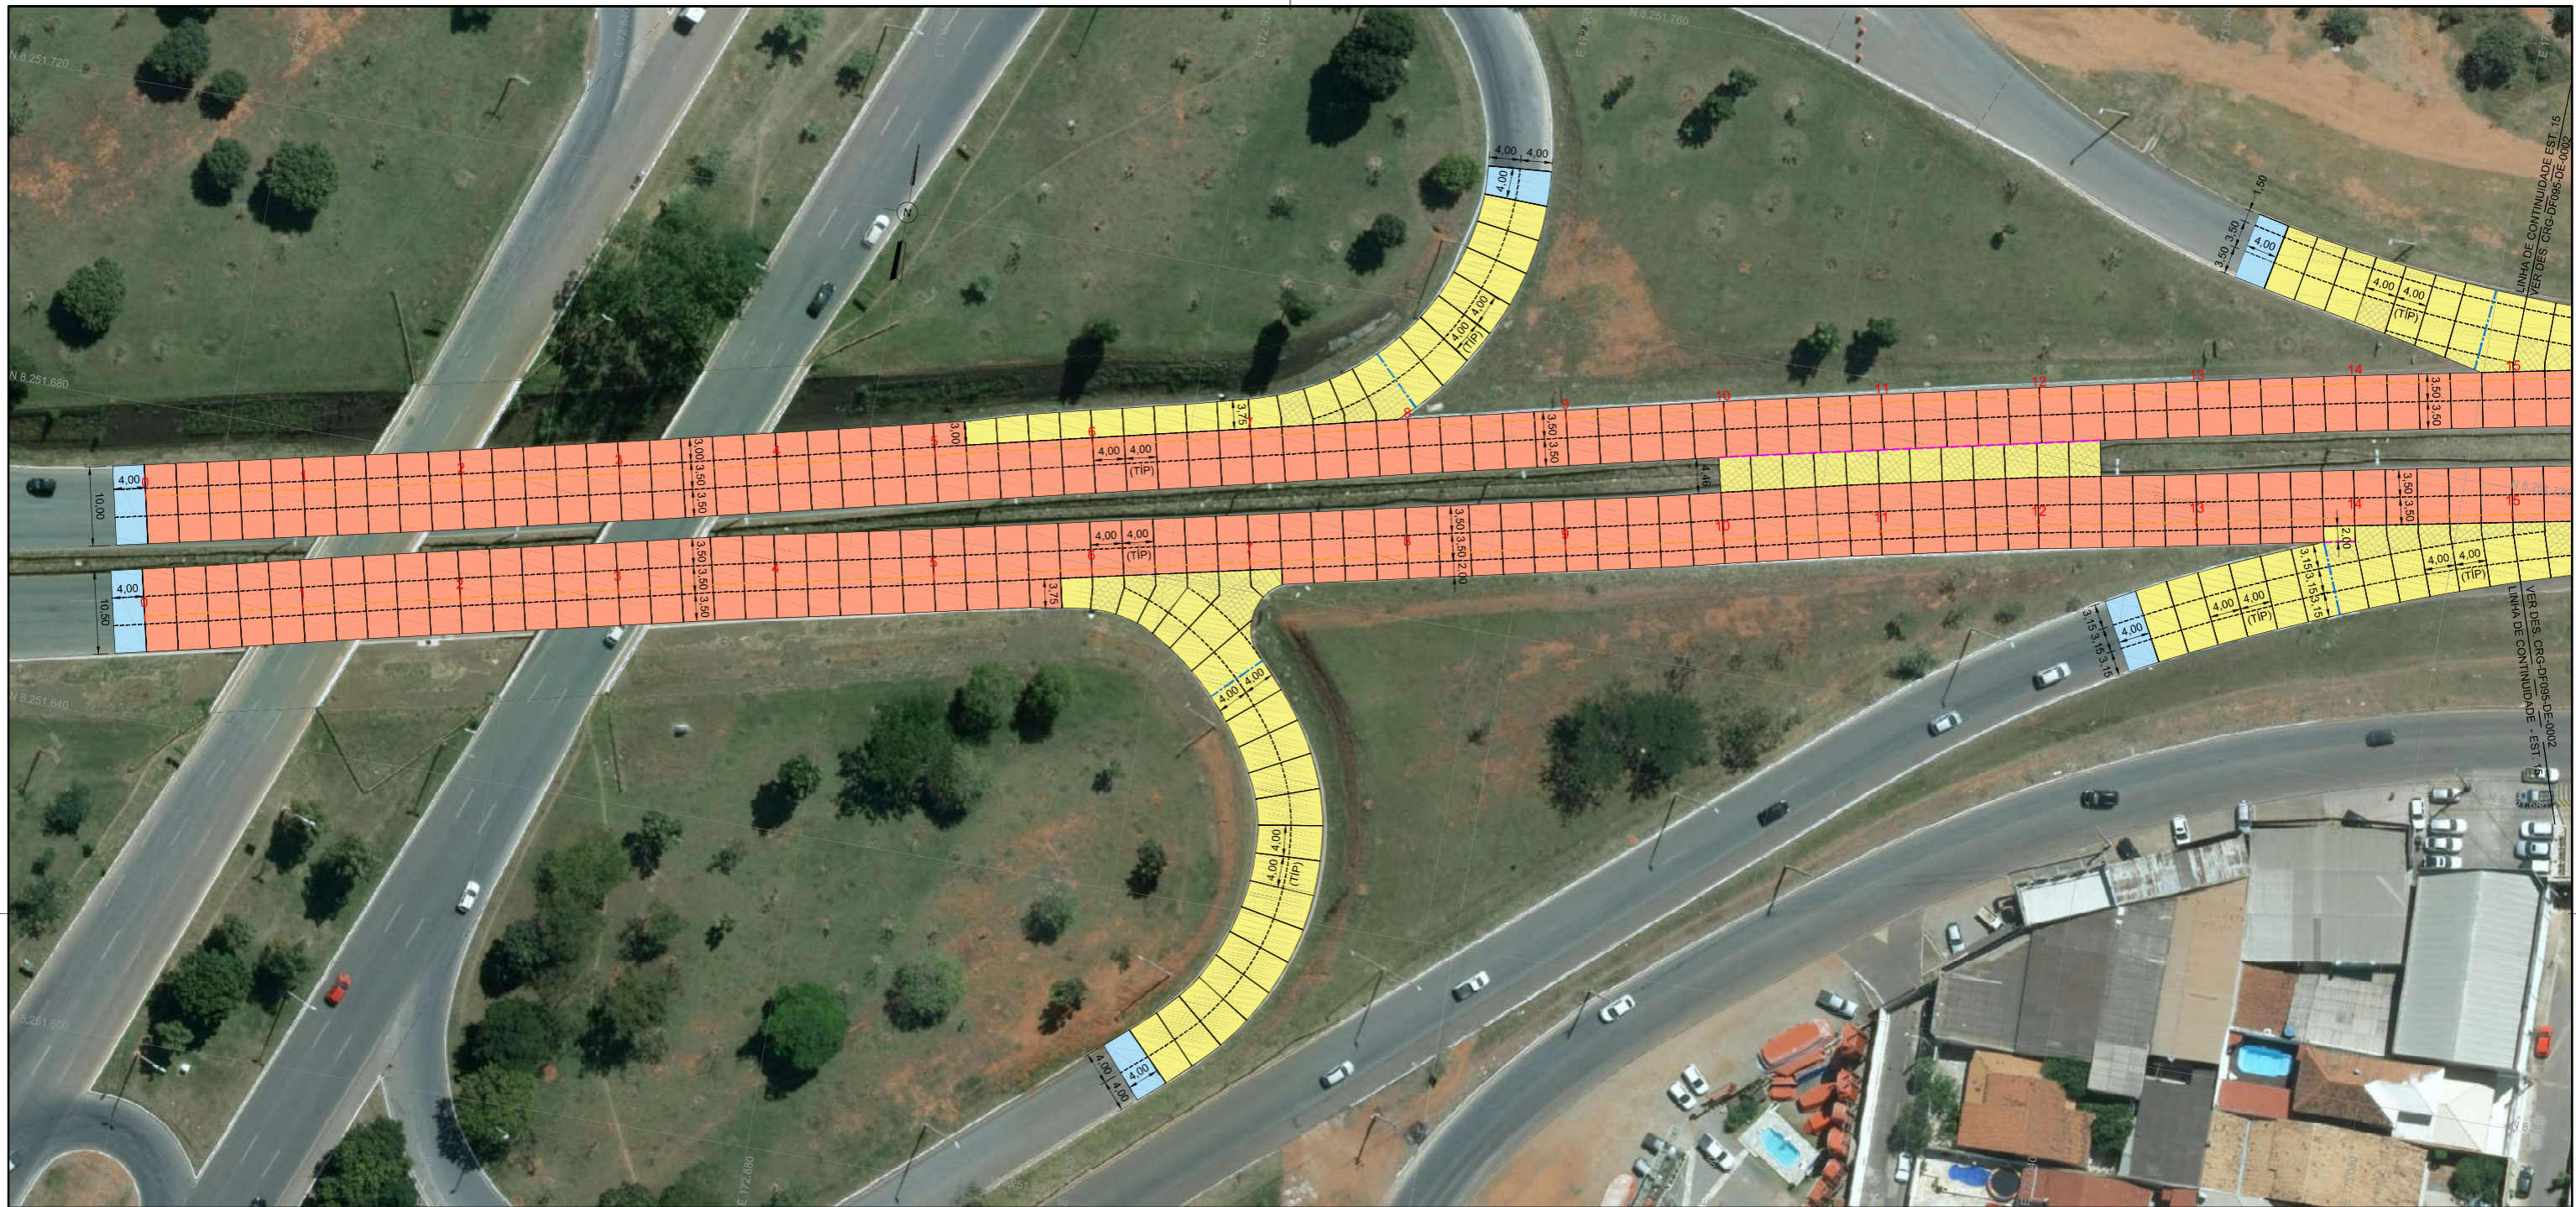

- NOTAS:**
- 1 - TODAS AS DIMENSÕES ESTÃO EM METRO, EXCETO ONDE INDICADO.
 - 2 - PARA DETALHES DE GEOMETRIA, TERRAPLENAGEM, DRENAGEM E SINALIZAÇÃO, CONSULTAR DOCUMENTOS ESPECÍFICOS.


	OB	14/05/2020	REVISÃO GERAL		
	OA	14/05/2020	EMISSÃO INICIAL	ENG. CIVIL CARLOS ROBERTO GIUBLIN - CREA PR-9609/D	
	Rev.	Data	Descrição da revisão	Responsável Técnico/projetista	

	PLACA DE CONCRETO EXECUÇÃO COM EQUIPAMENTO DE FORMAS DESLIZANTES		JUNTA TIPO 1 - JUNTA TRANSVERSAL DE RETRAÇÃO COM BARRA DE TRANSFERÊNCIA
	PLACA DE CONCRETO EXECUÇÃO COM EQUIPAMENTO DE PEQUENO PORTE		JUNTA TIPO 2 - JUNTA LONGITUDINAL COM BARRA DE LIGAÇÃO
	PLACA DE TRANSIÇÃO PAVIMENTO RÍGIDO x PAVIMENTO FLEXÍVEL		JUNTA TIPO 3 - JUNTA DE EXPANSÃO SEM BARRA DE TRANSFERÊNCIA
	PLACA COM ARMADURA SUPERIOR (1x Q-138)		JUNTA TIPO 4 - JUNTA DE EXPANSÃO COM BARRA DE TRANSFERÊNCIA

código	CRG-DF095-DE-0002	revisão	OB	
rodovia	DF-095 (PISTA NORTE / PISTA SUL)	trecho	ENTRE DF-003 E DF-001	
segmento	TAGUATINGA / PLANO PILOTO	subtrecho	-	
projeto	PROJETO DE PAVIMENTO RÍGIDO - WHITETOPPING		escala	INDICADA
planta	PLANTA DE PAGINAÇÃO		folha	2 DE 28



PLANTA 0 4 8 16 32m
ESCALA 1:400

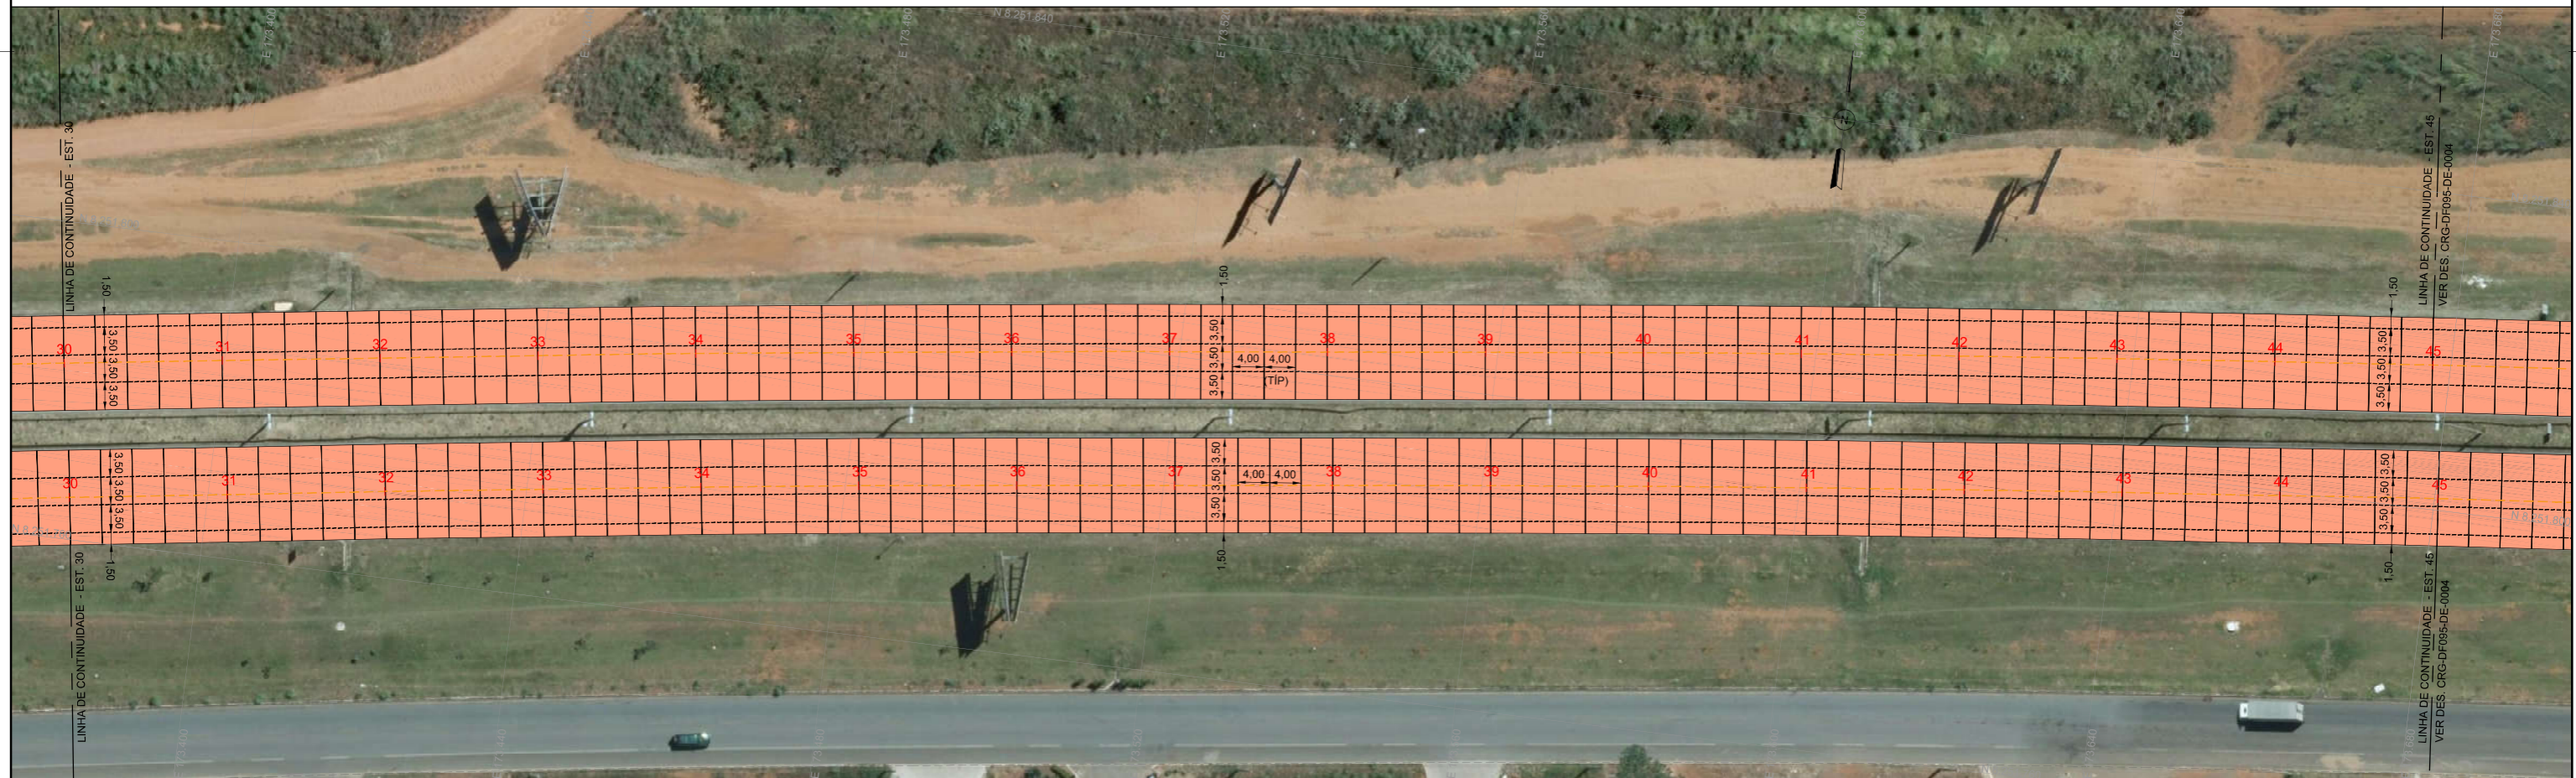

PLANTA 0 4 8 16 32m
ESCALA 1:400

NOTAS:
1 - TODAS AS DIMENSÕES ESTÃO EM METRO, EXCETO ONDE INDICADO.
2 - PARA DETALHES DE GEOMETRIA, TERRAPLENAGEM, DRENAGEM E SINALIZAÇÃO, CONSULTAR DOCUMENTOS ESPECÍFICOS.

	OB	14/05/2020	REVISÃO GERAL		
	OA	23/04/2020	EMISSÃO INICIAL	ENG. CIVIL CARLOS ROBERTO GIUBLIN - CREA PR-9609/D	
	Rev.	Data	Descrição da revisão	Responsável Técnico/projetista	

	PLACA DE CONCRETO EXECUÇÃO COM EQUIPAMENTO DE FORMAS DESLIZANTES		JUNTA TIPO 2 - JUNTA LONGITUDINAL COM BARRA DE LIGAÇÃO
	PLACA DE CONCRETO EXECUÇÃO COM EQUIPAMENTO DE PEQUENO PORTE		JUNTA TIPO 3 - JUNTA DE EXPANSÃO SEM BARRA DE TRANSFERÊNCIA
	PLACA DE TRANSIÇÃO PAVIMENTO RÍGIDO x PAVIMENTO FLEXÍVEL		JUNTA TIPO 4 - JUNTA DE EXPANSÃO COM BARRA DE TRANSFERÊNCIA
	PLACA COM ARMADURA SUPERIOR (1x Q-138)		

	JUNTA TIPO 1 - JUNTA TRANSVERSAL DE RETRAÇÃO COM BARRA DE TRANSFERÊNCIA
	JUNTA TIPO 2 - JUNTA LONGITUDINAL COM BARRA DE LIGAÇÃO
	JUNTA TIPO 3 - JUNTA DE EXPANSÃO SEM BARRA DE TRANSFERÊNCIA
	JUNTA TIPO 4 - JUNTA DE EXPANSÃO COM BARRA DE TRANSFERÊNCIA

código	CRG-DF095-DE-0003	revisão	OB	
rodovia	DF-095 (PISTA NORTE / PISTA SUL)	trecho	ENTRE DF-003 E DF-001	
segmento	TAGUATINGA / PLANO PILOTO	subtrecho		
PROJETO DE PAVIMENTO RÍGIDO - WHITETOPPING PLANTA DE PAGINAÇÃO			escala	INDICADA
			folha	3 DE 28



PLANTA 0 4 8 16 32m
ESCALA 1:400



PLANTA 0 4 8 16 32m
ESCALA 1:400

NOTAS:
1 - TODAS AS DIMENSÕES ESTÃO EM METRO, EXCETO ONDE INDICADO.
2 - PARA DETALHES DE GEOMETRIA, TERRAPLENAGEM, DRENAGEM E SINALIZAÇÃO, CONSULTAR DOCUMENTOS ESPECÍFICOS.

	OB	14/05/2020	REVISÃO GERAL	ENG. CIVIL CARLOS ROBERTO GIUBLIN - CREA PR-9609/D Responsável Técnico / projetista	PLACA DE CONCRETO EXECUÇÃO COM EQUIPAMENTO DE FORMAS DESLIZANTES PLACA DE CONCRETO EXECUÇÃO COM EQUIPAMENTO DE PEQUENO PORTE PLACA DE TRANSIÇÃO PAVIMENTO RÍGIDO x PAVIMENTO FLEXÍVEL PLACA COM ARMADURA SUPERIOR (1x Q-138)	JUNTA TIPO 1 - JUNTA TRANSVERSAL DE RETRAÇÃO COM BARRA DE TRANSFERÊNCIA JUNTA TIPO 2 - JUNTA LONGITUDINAL COM BARRA DE LIGAÇÃO JUNTA TIPO 3 - JUNTA DE EXPANSÃO SEM BARRA DE TRANSFERÊNCIA JUNTA TIPO 4 - JUNTA DE EXPANSÃO COM BARRA DE TRANSFERÊNCIA	código CRG-DF095-DE-0004 rodovia DF-095 (PISTA NORTE / PISTA SUL) trecho ENTRE DF-003 E DF-001 segmento TAGUATINGA / PLANO PILOTO subtrecho título PROJETO DE PAVIMENTO RÍGIDO - WHITETOPPING PLANTA DE PAGINAÇÃO	OB escala INDICADA folha 4 DE 28	
	OA	23/04/2020	EMISSÃO INICIAL						
	Rev.	Data	Descrição da revisão						



PLANTA 0 4 8 16 32m
ESCALA 1:400



PLANTA 0 4 8 16 32m
ESCALA 1:400

NOTAS:
1 - TODAS AS DIMENSÕES ESTÃO EM METRO, EXCETO ONDE INDICADO.
2 - PARA DETALHES DE GEOMETRIA, TERRAPLENAGEM, DRENAGEM E SINALIZAÇÃO, CONSULTAR DOCUMENTOS ESPECÍFICOS.

	OB	14/05/2020	REVISÃO GERAL		
	OA	23/04/2020	EMISSÃO INICIAL	ENG. CIVIL CARLOS ROBERTO GIUBLIN - CREA PR-9609/D	
	Rev.	Data	Descrição da revisão	Responsável Técnico/projetista	

	PLACA DE CONCRETO EXECUÇÃO COM EQUIPAMENTO DE FORMAS DESLIZANTES		JUNTA TIPO 1 - JUNTA TRANSVERSAL DE RETRAÇÃO COM BARRA DE TRANSFERÊNCIA
	PLACA DE CONCRETO EXECUÇÃO COM EQUIPAMENTO DE PEQUENO PORTE		JUNTA TIPO 2 - JUNTA LONGITUDINAL COM BARRA DE LIGAÇÃO
	PLACA DE TRANSIÇÃO PAVIMENTO RÍGIDO x PAVIMENTO FLEXÍVEL		JUNTA TIPO 3 - JUNTA DE EXPANSÃO SEM BARRA DE TRANSFERÊNCIA
	PLACA COM ARMADURA SUPERIOR (1x Q-138)		JUNTA TIPO 4 - JUNTA DE EXPANSÃO COM BARRA DE TRANSFERÊNCIA

código	CRG-DF095-DE-0005	revisão	OB	
rodovia	DF-095 (PISTA NORTE / PISTA SUL)	trecho	ENTRE DF-003 E DF-001	
segmento	TAGUATINGA / PLANO PILOTO	subtrecho	-	
PROJETO DE PAVIMENTO RÍGIDO - WHITETOPPING PLANTA DE PAGINAÇÃO			escala	INDICADA
folha	5 DE 28			



PLANTA 0 4 8 16 32m
ESCALA 1:400



PLANTA 0 4 8 16 32m
ESCALA 1:400

NOTAS:
1 - TODAS AS DIMENSÕES ESTÃO EM METRO, EXCETO ONDE INDICADO.
2 - PARA DETALHES DE GEOMETRIA, TERRAPLENAGEM, DRENAGEM E SINALIZAÇÃO, CONSULTAR DOCUMENTOS ESPECÍFICOS.



Rev.	Data	Descrição da revisão	Responsável Técnico / projetista
OB	14/05/2020	REVISÃO GERAL	
OA	23/04/2020	EMIÇÃO INICIAL	ENG. CIVIL CARLOS ROBERTO GIUBLIN - CREA PR-9609/D

- PLACA DE CONCRETO EXECUÇÃO COM EQUIPAMENTO DE FORMAS DESLIZANTES
- PLACA DE CONCRETO EXECUÇÃO COM EQUIPAMENTO DE PEQUENO PORTE
- PLACA DE TRANSIÇÃO PAVIMENTO RÍGIDO x PAVIMENTO FLEXÍVEL
- PLACA COM ARMADURA SUPERIOR (1x Q-138)

- JUNTA TIPO 1 - JUNTA TRANSVERSAL DE RETRAÇÃO COM BARRA DE TRANSFERÊNCIA
- JUNTA TIPO 2 - JUNTA LONGITUDINAL COM BARRA DE LIGAÇÃO
- JUNTA TIPO 3 - JUNTA DE EXPANSÃO SEM BARRA DE TRANSFERÊNCIA
- JUNTA TIPO 4 - JUNTA DE EXPANSÃO COM BARRA DE TRANSFERÊNCIA

código	CRG-DF095-DE-0006		revisão	OB	
rodovia	DF-095 (PISTA NORTE / PISTA SUL)	trecho	ENTRE DF-003 E DF-001		
segmento	TAGUATINGA / PLANO PILOTO	subtrecho			
PROJETO DE PAVIMENTO RÍGIDO - WHITETOPPING				escala	INDICADA
PLANTA DE PAGINAÇÃO				folha	6 DE 28



PLANTA 0 4 8 16 32m
ESCALA 1:400



PLANTA 0 4 8 16 32m
ESCALA 1:400

NOTAS:
1 - TODAS AS DIMENSÕES ESTÃO EM METRO, EXCETO ONDE INDICADO.
2 - PARA DETALHES DE GEOMETRIA, TERRAPLENAGEM, DRENAGEM E SINALIZAÇÃO, CONSULTAR DOCUMENTOS ESPECÍFICOS.

	OB	14/05/2020	REVISÃO GERAL	
	OA	23/04/2020	EMIÇÃO INICIAL	ENG. CIVIL CARLOS ROBERTO GIUBLIN - CREA PR-9609/D
	Rev.	Data	Descrição da revisão	Responsável Técnico/projeto

	PLACA DE CONCRETO EXECUÇÃO COM EQUIPAMENTO DE FORMAS DESLIZANTES
	PLACA DE CONCRETO EXECUÇÃO COM EQUIPAMENTO DE PEQUENO PORTE
	PLACA DE TRANSIÇÃO PAVIMENTO RÍGIDO x PAVIMENTO FLEXÍVEL
	PLACA COM ARMADURA SUPERIOR (1x Q-138)

	JUNTA TIPO 1 - JUNTA TRANSVERSAL DE RETRAÇÃO COM BARRA DE TRANSFERÊNCIA
	JUNTA TIPO 2 - JUNTA LONGITUDINAL COM BARRA DE LIGAÇÃO
	JUNTA TIPO 3 - JUNTA DE EXPANSÃO SEM BARRA DE TRANSFERÊNCIA
	JUNTA TIPO 4 - JUNTA DE EXPANSÃO COM BARRA DE TRANSFERÊNCIA

código	CRG-DF095-DE-0007	revisão	OB	
rodovia	DF-095 (PISTA NORTE / PISTA SUL)	trecho	ENTRE DF-003 E DF-001	
segmento	TAGUATINGA / PLANO PILOTO	subtrecho		
<p align="center">PROJETO DE PAVIMENTO RÍGIDO - WHITETOPPING PLANTA DE PAGINAÇÃO</p>			escala	INDICADA
			folha	7 DE 28




PLANTA 0 4 8 16 32m
ESCALA 1:400



PLANTA 0 4 8 16 32m
ESCALA 1:400

NOTAS:
1 - TODAS AS DIMENSÕES ESTÃO EM METRO, EXCETO ONDE INDICADO.
2 - PARA DETALHES DE GEOMETRIA, TERRAPLENAGEM, DRENAGEM E SINALIZAÇÃO, CONSULTAR DOCUMENTOS ESPECÍFICOS.

	OB	14/05/2020	REVISÃO GERAL	ENG. CIVIL CARLOS ROBERTO GIUBLIN - CREA PR-9609/D Responsável Técnico/projetista	PLACA DE CONCRETO EXECUÇÃO COM EQUIPAMENTO DE FORMAS DESLIZANTES	JUNTA TIPO 1 - JUNTA TRANSVERSAL DE RETRAÇÃO COM BARRA DE TRANSFERÊNCIA	código CRG-DF095-DE-0008 revisão OB
	OA	23/04/2020	EMIÇÃO INICIAL		PLACA DE CONCRETO EXECUÇÃO COM EQUIPAMENTO DE PEQUENO PORTE	JUNTA TIPO 2 - JUNTA LONGITUDINAL COM BARRA DE LIGAÇÃO	rodovia DF-095 (PISTA NORTE / PISTA SUL) trecho ENTRE DF-003 E DF-001
Rev.	Data	Descrição da revisão		Responsável Técnico/projetista	PLACA DE TRANSIÇÃO PAVIMENTO RÍGIDO x PAVIMENTO FLEXÍVEL	JUNTA TIPO 3 - JUNTA DE EXPANSÃO SEM BARRA DE TRANSFERÊNCIA	segmento TAGUATINGA / PLANO PILOTO subtrecho
					PLACA COM ARMADURA SUPERIOR (1x Q-138)	JUNTA TIPO 4 - JUNTA DE EXPANSÃO COM BARRA DE TRANSFERÊNCIA	título PROJETO DE PAVIMENTO RÍGIDO - WHITETOPPING PLANTA DE PAGINAÇÃO

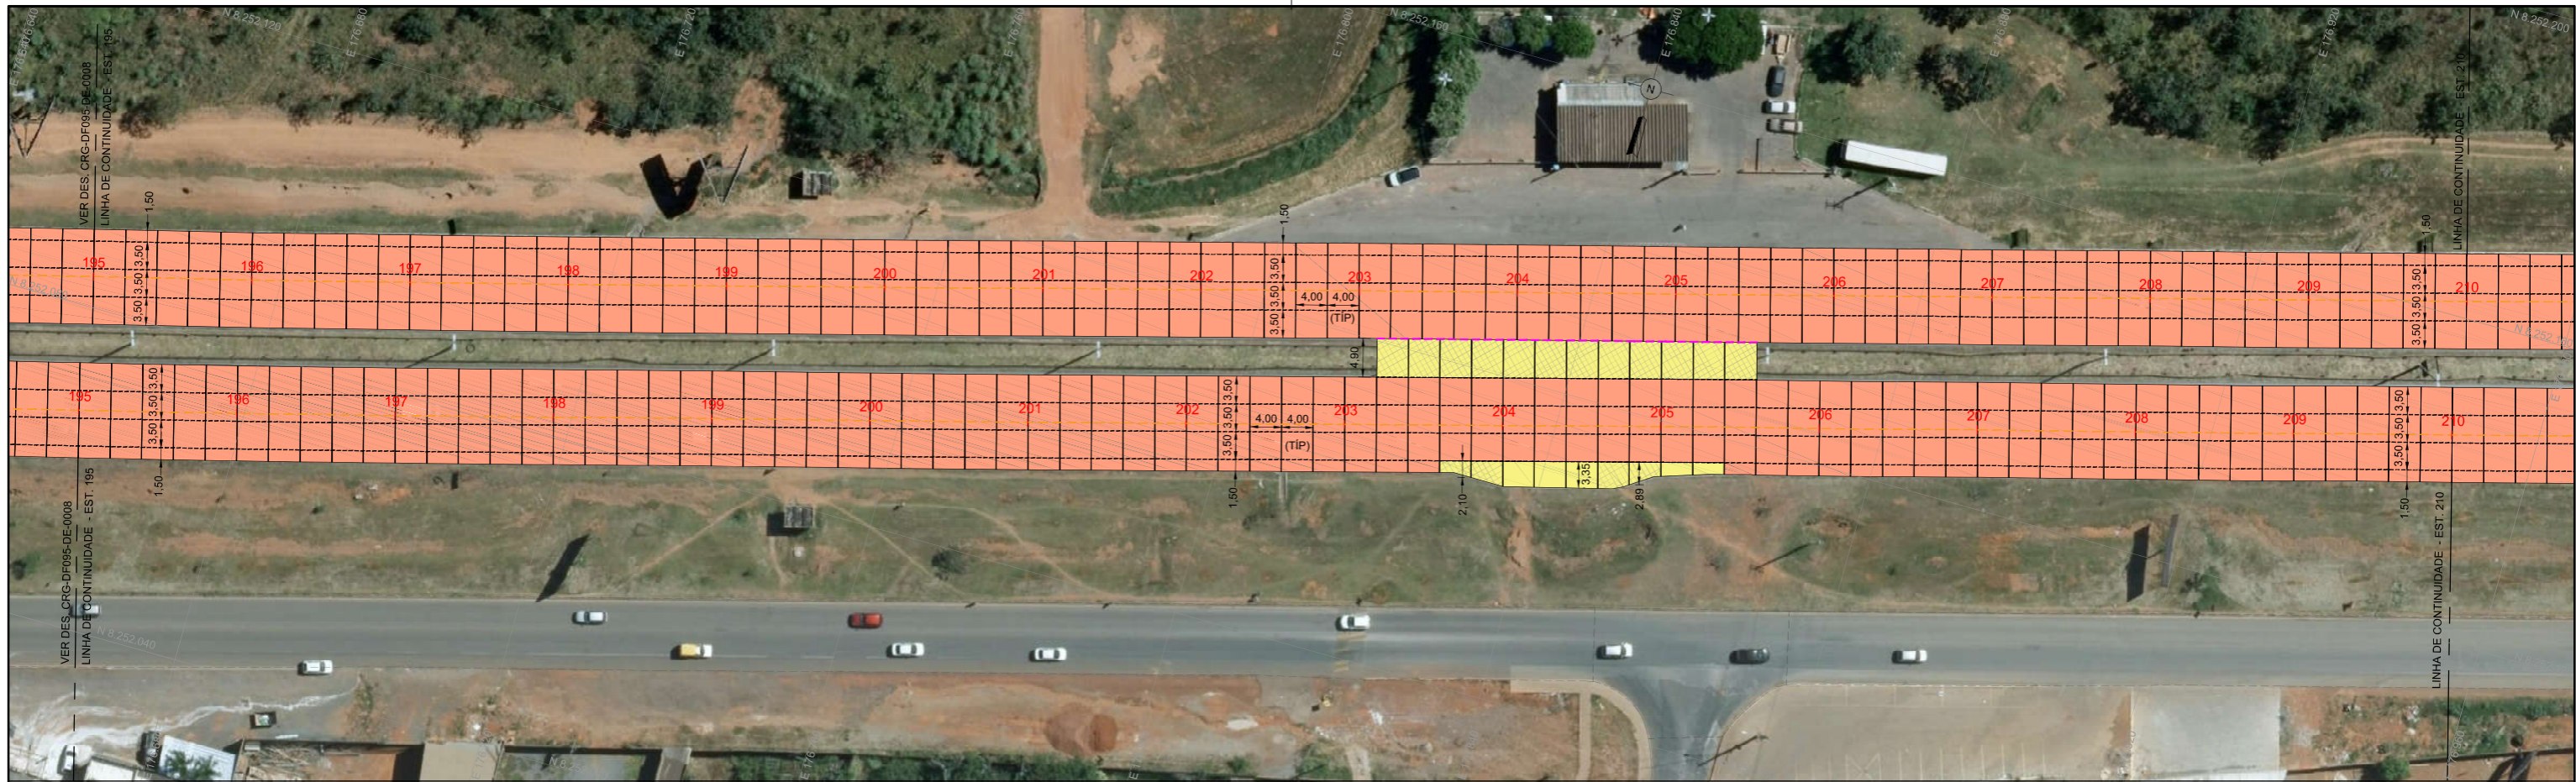

PLANTA 0 4 8 16 32m
ESCALA 1:400



PLANTA 0 4 8 16 32m
ESCALA 1:400

NOTAS:
1 - TODAS AS DIMENSÕES ESTÃO EM METRO, EXCETO ONDE INDICADO.
2 - PARA DETALHES DE GEOMETRIA, TERRAPLENAGEM, DRENAGEM E SINALIZAÇÃO, CONSULTAR DOCUMENTOS ESPECÍFICOS.

	OB	14/05/2020	REVISÃO GERAL	
	OA	23/04/2020	EMIÇÃO INICIAL	ENG. CIVIL CARLOS ROBERTO GIUBLIN - CREA PR-9609/D
	Rev.	Data	Descrição da revisão	Responsável técnico/projetista

	PLACA DE CONCRETO EXECUÇÃO COM EQUIPAMENTO DE FORMAS DESLIZANTES
	PLACA DE CONCRETO EXECUÇÃO COM EQUIPAMENTO DE PEQUENO PORTE
	PLACA DE TRANSIÇÃO PAVIMENTO RÍGIDO x PAVIMENTO FLEXÍVEL
	PLACA COM ARMADURA SUPERIOR (1x Q-138)

	JUNTA TIPO 1 - JUNTA TRANSVERSAL DE RETRAÇÃO COM BARRA DE TRANSFERÊNCIA
	JUNTA TIPO 2 - JUNTA LONGITUDINAL COM BARRA DE LIGAÇÃO
	JUNTA TIPO 3 - JUNTA DE EXPANSÃO SEM BARRA DE TRANSFERÊNCIA
	JUNTA TIPO 4 - JUNTA DE EXPANSÃO COM BARRA DE TRANSFERÊNCIA

código	CRG-DF095-DE-0009	revisão	OB	
rodovia	DF-095 (PISTA NORTE / PISTA SUL)	trecho	ENTRE DF-003 E DF-001	
segmento	TAGUATINGA / PLANO PILOTO	subtrecho		
<p align="center">PROJETO DE PAVIMENTO RÍGIDO - WHITETOPPING PLANTA DE PAGINAÇÃO</p>			escala	INDICADA
			folha	9 DE 28



PLANTA 0 4 8 16 32m
ESCALA 1:400



PLANTA 0 4 8 16 32m
ESCALA 1:400

NOTAS:
1 - TODAS AS DIMENSÕES ESTÃO EM METRO, EXCETO ONDE INDICADO.
2 - PARA DETALHES DE GEOMETRIA, TERRAPLENAGEM, DRENAGEM E SINALIZAÇÃO, CONSULTAR DOCUMENTOS ESPECÍFICOS.

	OB	14/05/2020	REVISÃO GERAL		
	OA	23/04/2020	EMIÇÃO INICIAL	ENG. CIVIL CARLOS ROBERTO GIUBLIN - CREA PR-9609/D	
	Rev.	Data	Descrição da revisão	Responsável Técnico / projetista	

	PLACA DE CONCRETO EXECUÇÃO COM EQUIPAMENTO DE FORMAS DESLIZANTES
	PLACA DE CONCRETO EXECUÇÃO COM EQUIPAMENTO DE PEQUENO PORTE
	PLACA DE TRANSIÇÃO PAVIMENTO RÍGIDO x PAVIMENTO FLEXÍVEL
	PLACA COM ARMADURA SUPERIOR (1x Q-138)

	JUNTA TIPO 1 - JUNTA TRANSVERSAL DE RETRAÇÃO COM BARRA DE TRANSFERÊNCIA
	JUNTA TIPO 2 - JUNTA LONGITUDINAL COM BARRA DE LIGAÇÃO
	JUNTA TIPO 3 - JUNTA DE EXPANSÃO SEM BARRA DE TRANSFERÊNCIA
	JUNTA TIPO 4 - JUNTA DE EXPANSÃO COM BARRA DE TRANSFERÊNCIA

código	CRG-DF095-DE-0010	revisão	0B	
rodovia	DF-095 (PISTA NORTE / PISTA SUL)	trecho	ENTRE DF-003 E DF-001	
segmento	TAGUATINGA / PLANO PILOTO	subtrecho		
PROJETO DE PAVIMENTO RÍGIDO - WHITETOPPING PLANTA DE PAGINAÇÃO			escala	INDICADA
folha	10 DE 28			