
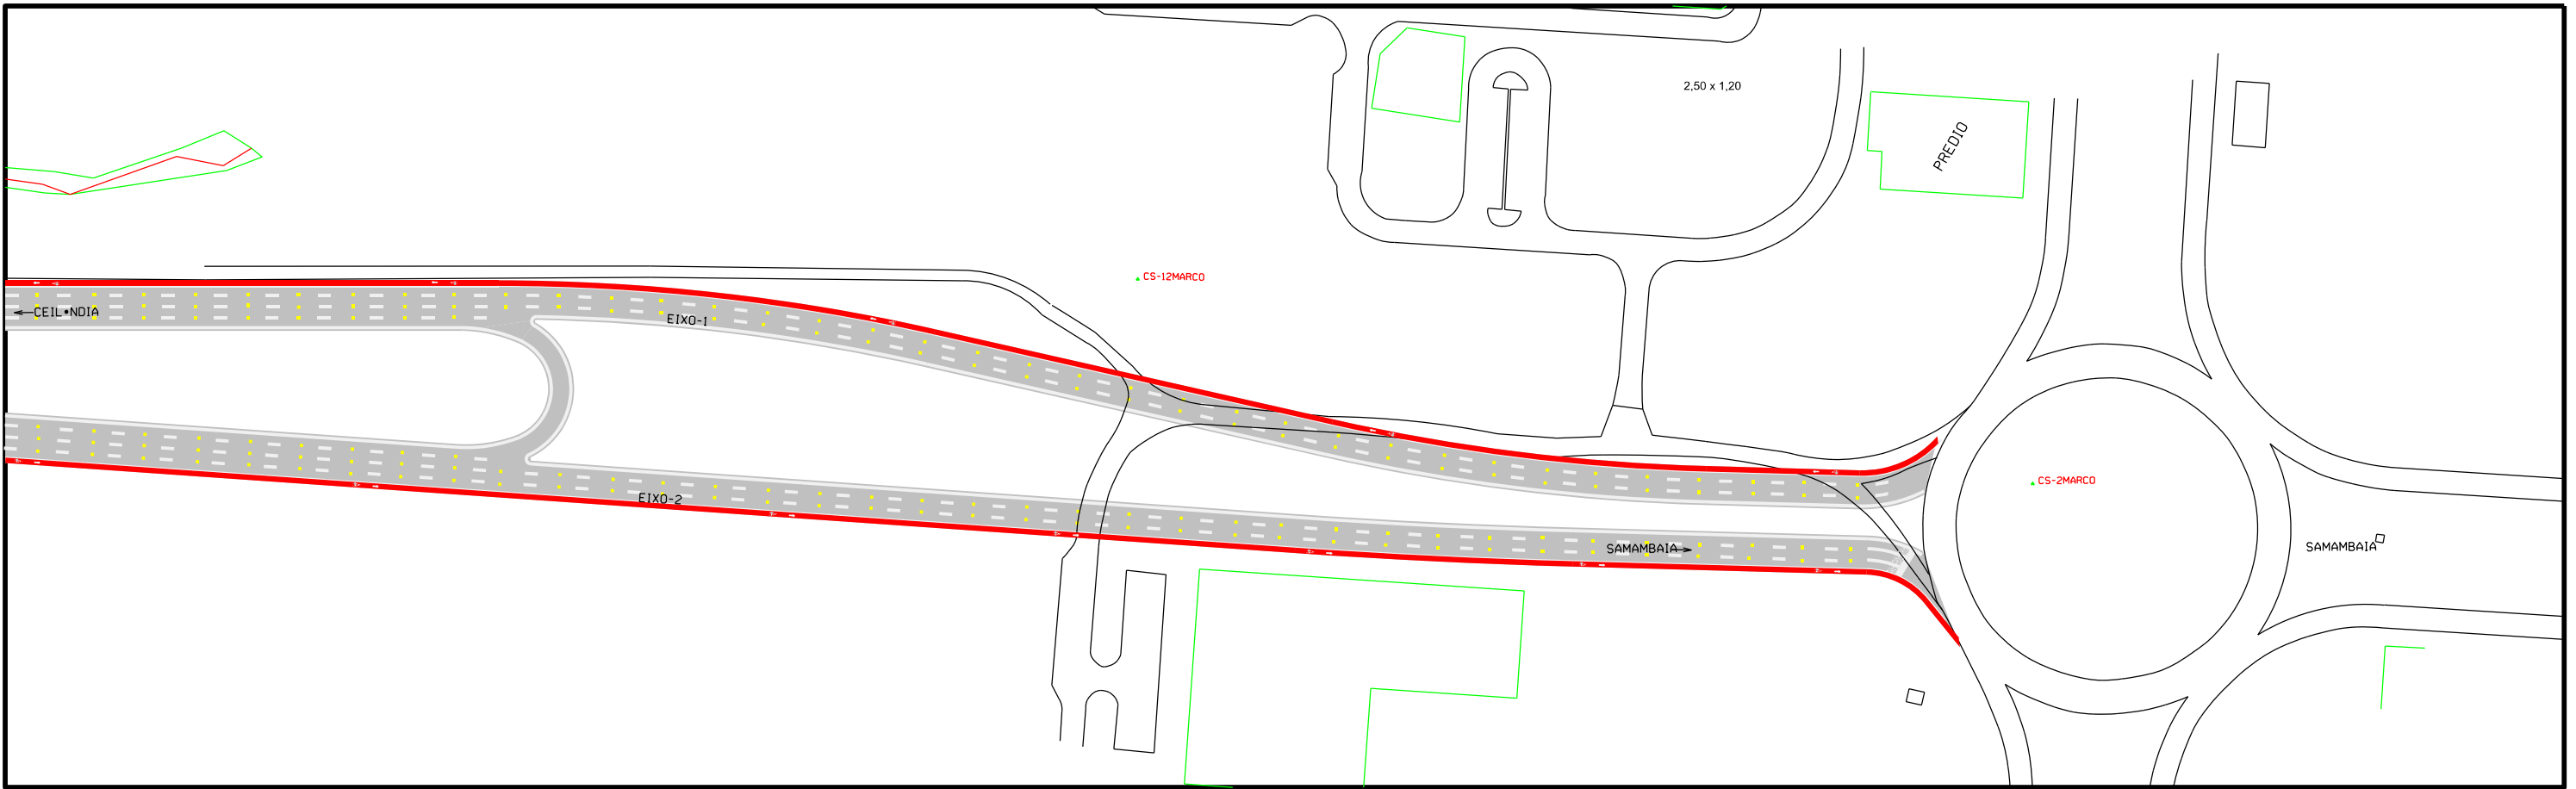


0	REVISÃO	14/01/12		14/01/12
0	EMISSÃO	JUN/07		JUN/07
14	REVISÕES	DATA	VER	DATA
		DIREP		SUTEC

RDF - SET. DEPARTAMENTO DE ESTRADAS DE RODAGEM DO DISTRITO FEDERAL			
DF-459 - LIGAÇÃO CEILÂNDIA SAMAMBÁIA			
SINALIZAÇÃO CICLEVIÁRIA			
EXECUTIVO		DF-459	
11.000		DIRV-3M CEILÂNDIA / 2ª AV.-NORTE SAMAMBÁIA	
01/02		SINALIZAÇÃO HORIZONTAL E VERTICAL	
0		DE VD_DF459-RAXIBRAIX-B-SI-001	
		DEZ/2013	

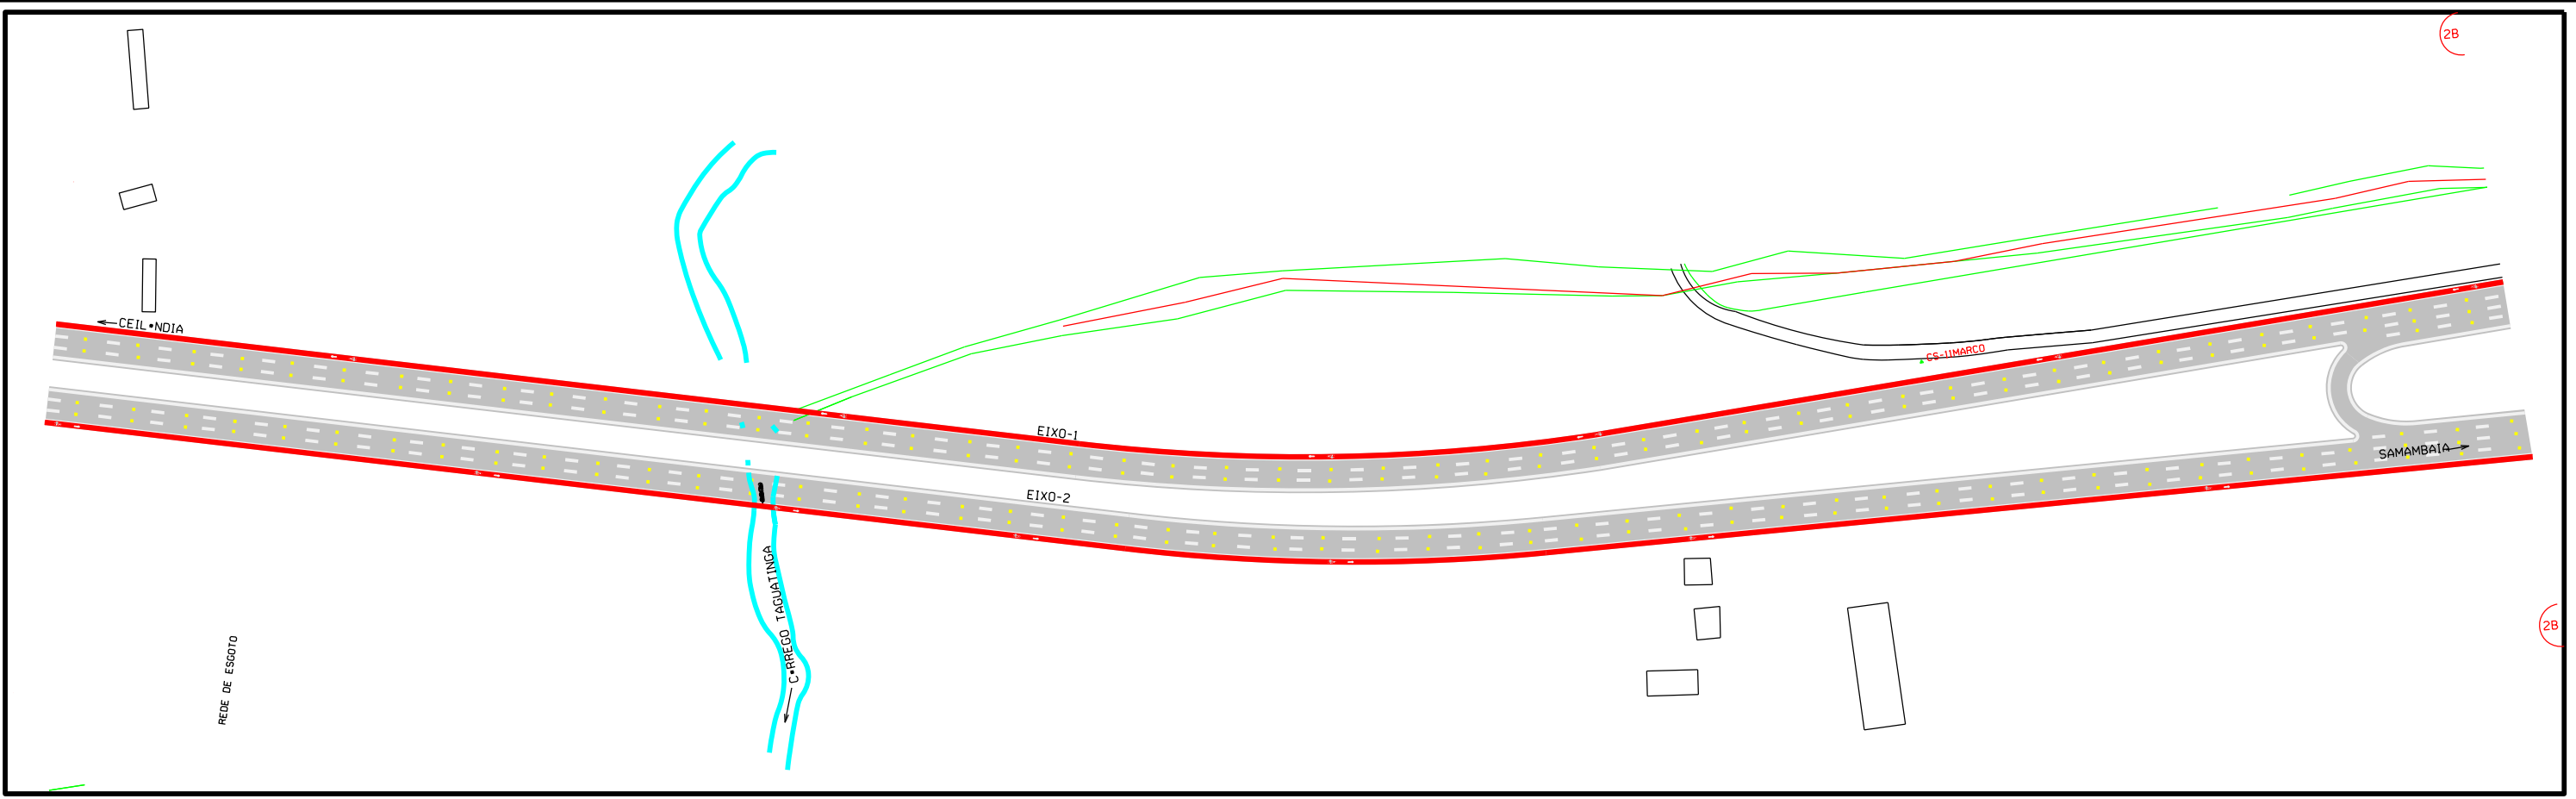

0	REVISÃO	14/01/12		14/01/12
0	EMISSÃO	JUN/07		JUN/07
14	REVISÕES	DATA	VER	DATA
		DIREP		SUTEC

RDF - SET. DEPARTAMENTO DE ESTRADAS DE RODAGEM DO DISTRITO FEDERAL			
DF-459 - LIGAÇÃO CEILÂNDIA SAMAMBÁIA			
SINALIZAÇÃO CICLEVIÁRIA			
EXECUTIVO		DF-459	
11.000		DIRV-3M CEILÂNDIA / 2ª AV.-NORTE SAMAMBÁIA	
02/02		SINALIZAÇÃO HORIZONTAL E VERTICAL	
0		DE VD_DF459-RAXIBRAIX-B-SI-001	
		DEZ/2013	