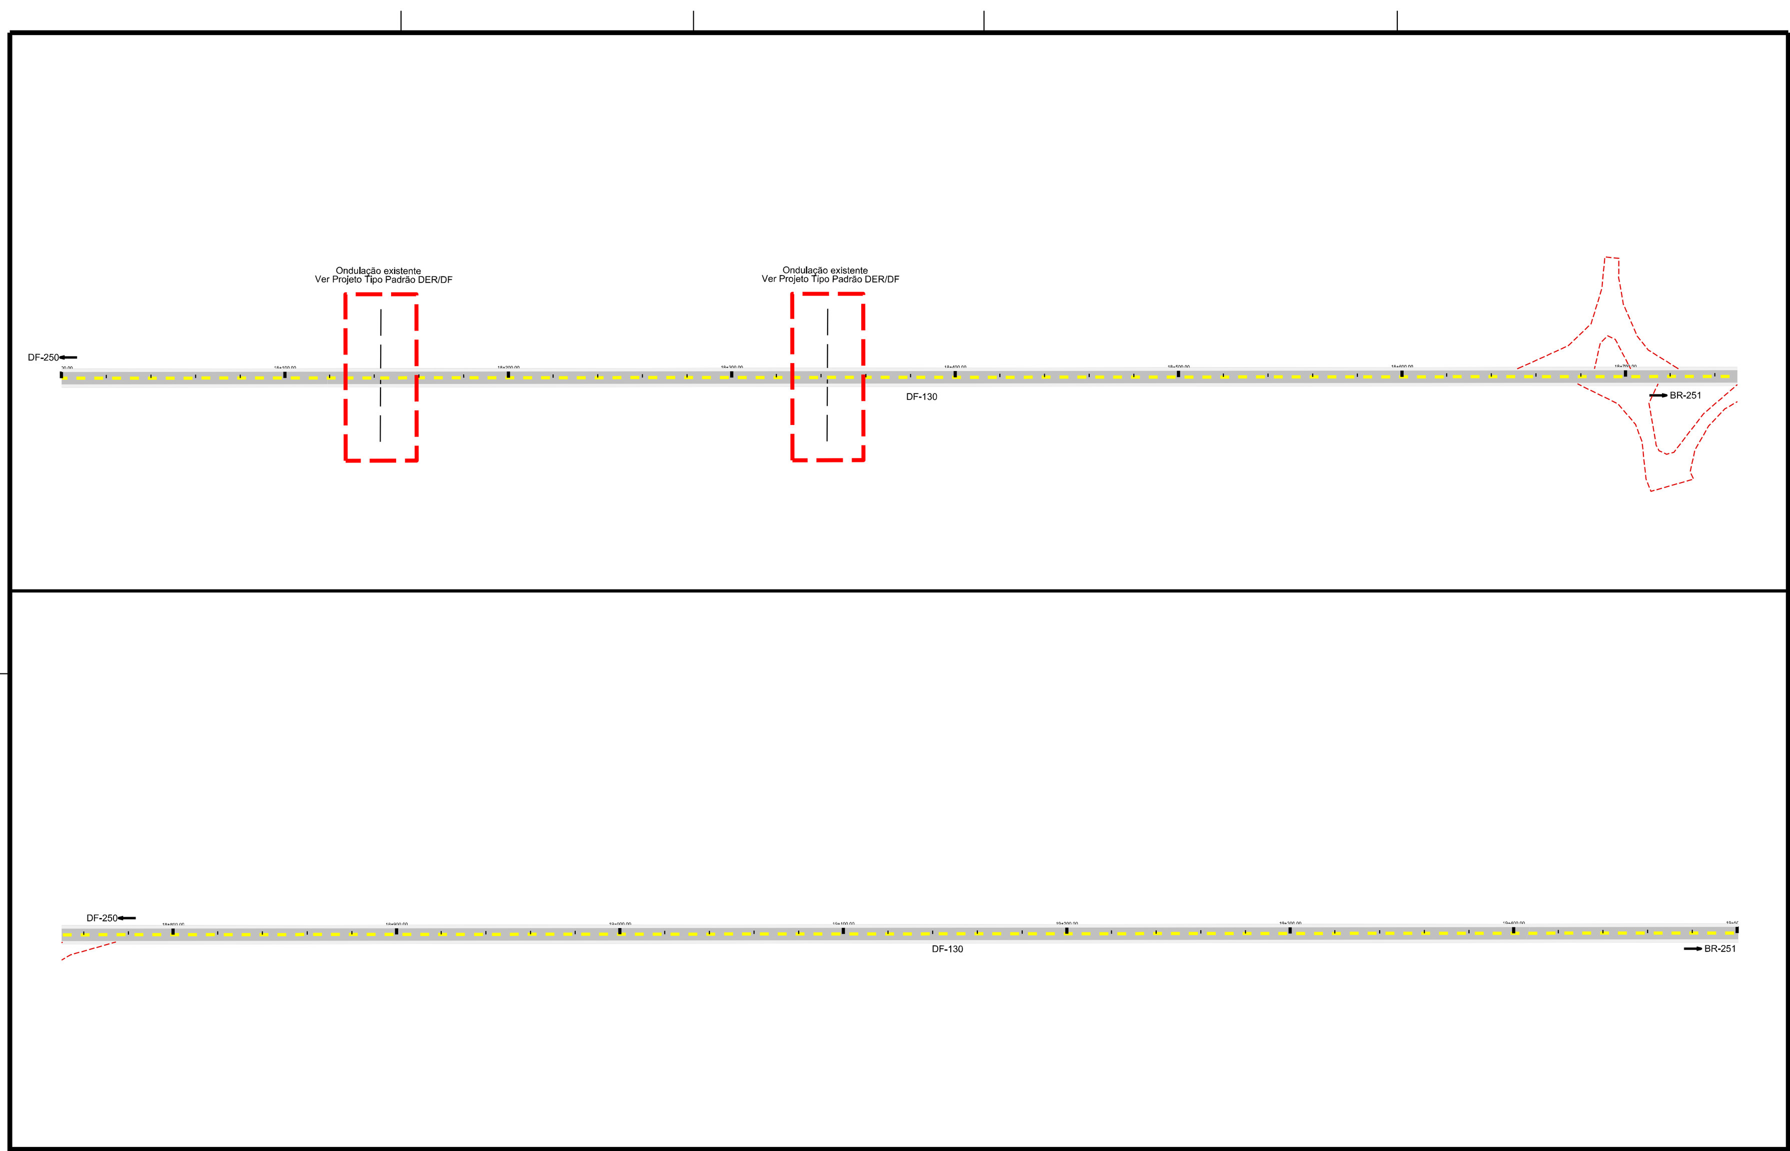

GDF - ST DEPARTAMENTO DE ESTRADAS DE RODAGEM DO DISTRITO FEDERAL

DER DF

DF-130
SINALIZAÇÃO HORIZONTAL
PLANTA

BÁSICO	DF-130	NPRAG
1:1.000	DF-250 - BR-251	GEPRO
13/17	PROJETO DE SINALIZAÇÃO	JUNIO
0	DE_VD_DF130-250251_B-SI_000	DEZ/2013

0 EMISSÃO
Nº REVISÕES DATA VISTO DATA APROVO CONTRATADA DER-DF

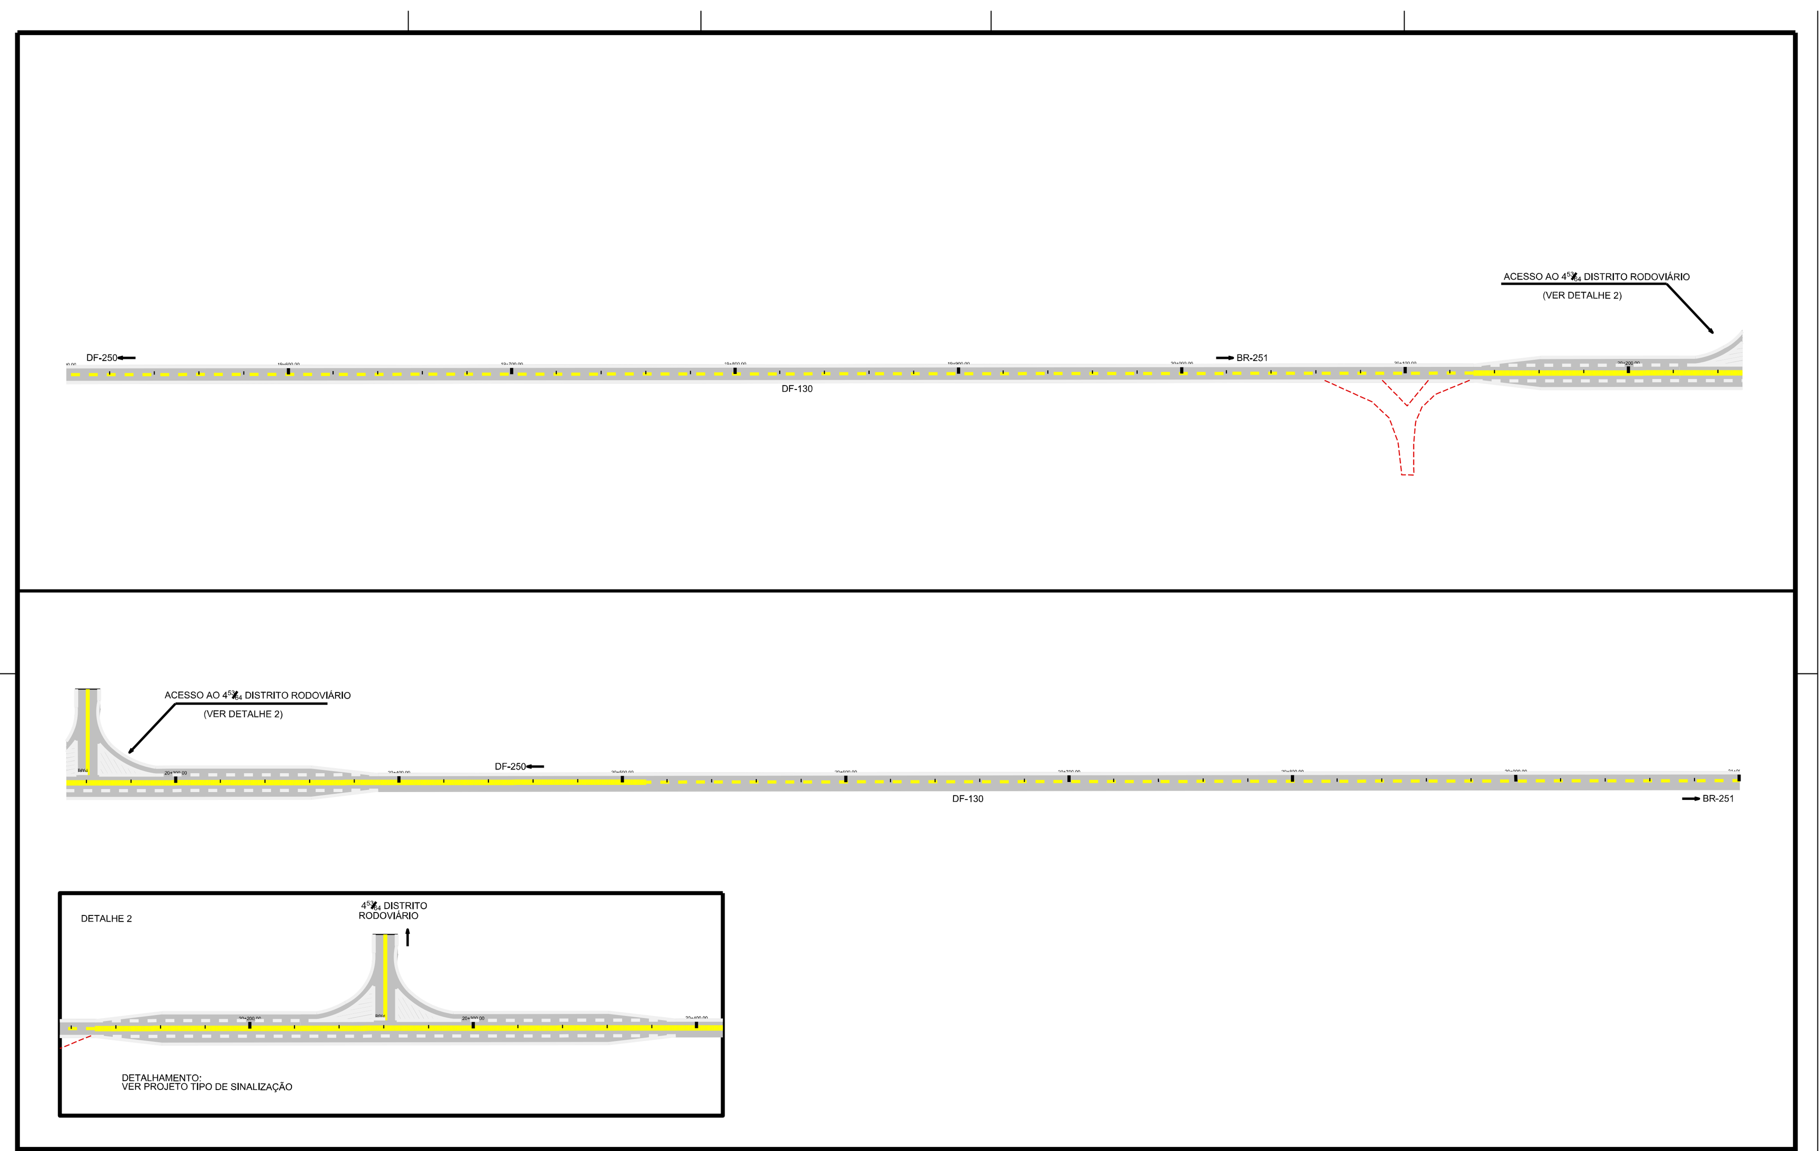

GDF - ST DEPARTAMENTO DE ESTRADAS DE RODAGEM DO DISTRITO FEDERAL

DER DF

DF-130
SINALIZAÇÃO HORIZONTAL
PLANTA

BÁSICO	DF-130	NPRAG
1:1.000	DF-250 - BR-251	GEPRO
14/17	PROJETO DE SINALIZAÇÃO	JUNIO
0	DE_VD_DF130-250251_B-SI_000	DEZ/2013

0 EMISSÃO
Nº REVISÕES DATA VISTO DATA APROVO CONTRATADA DER-DF

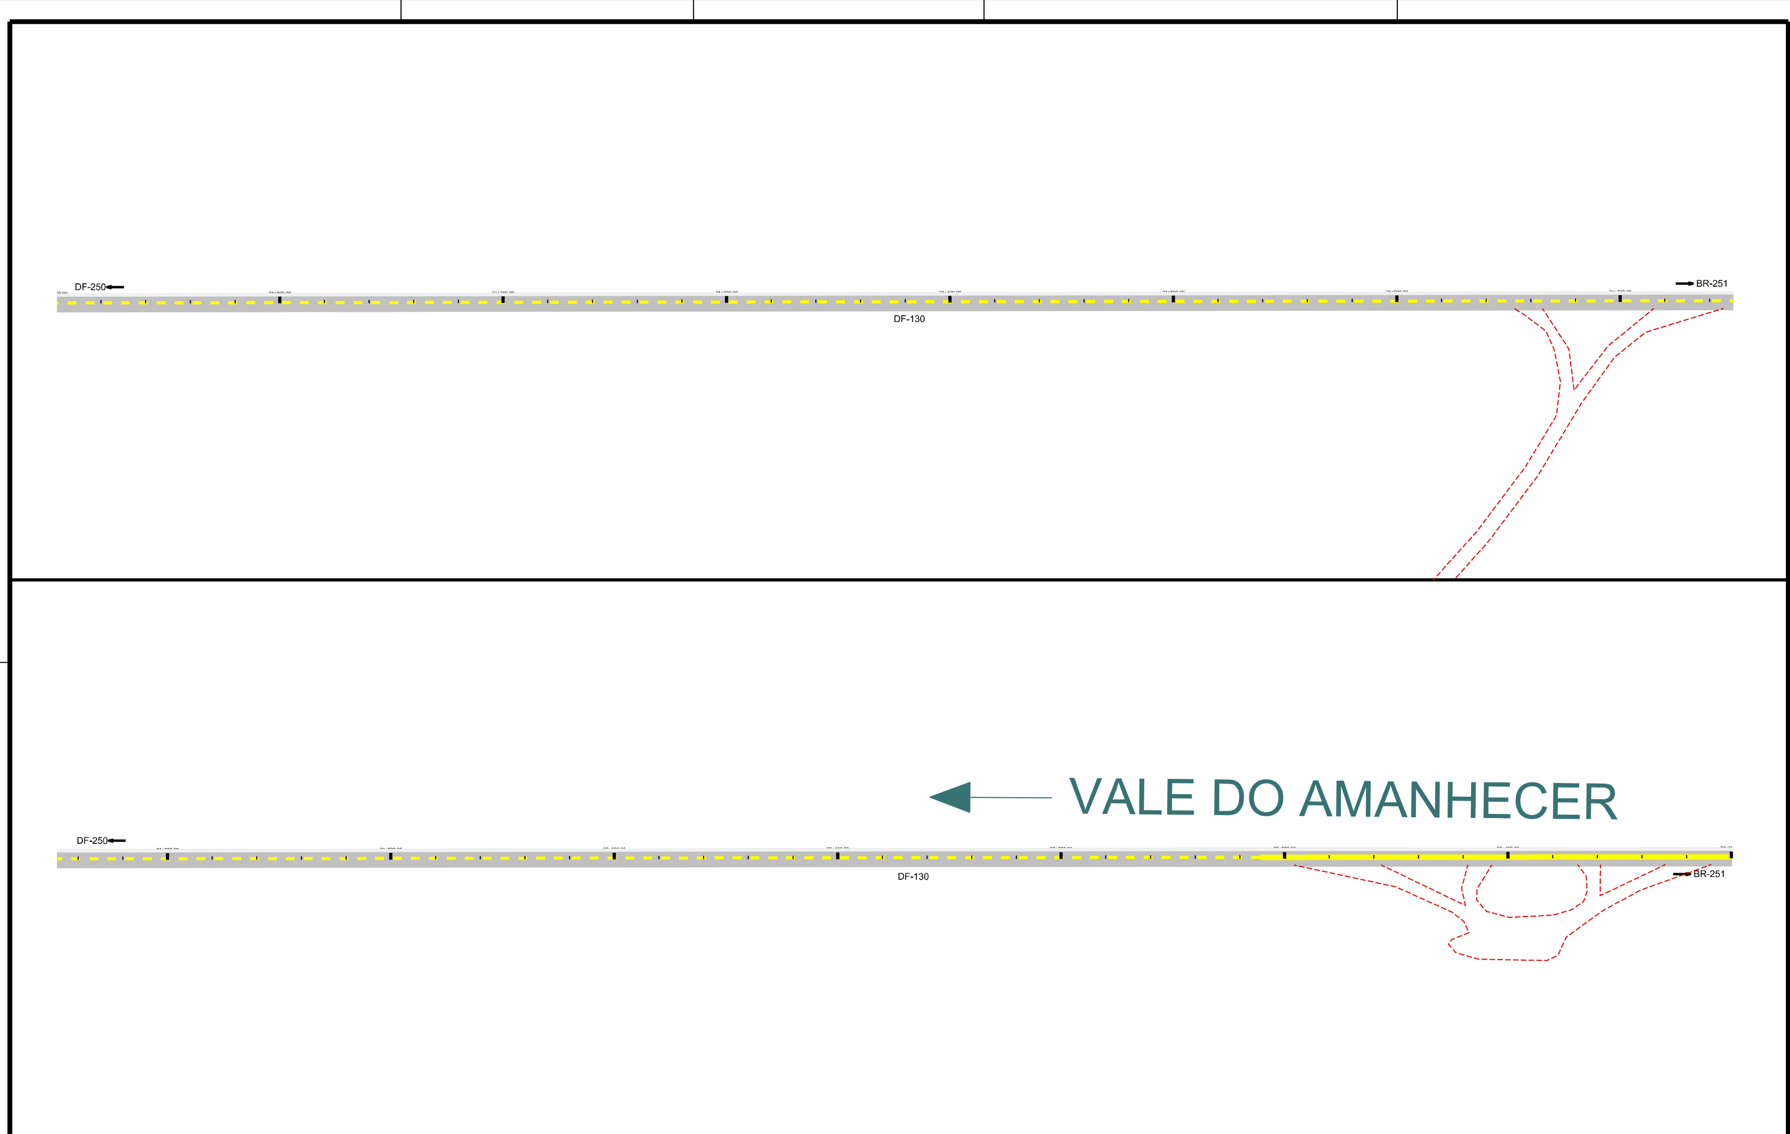

GDF - ST DEPARTAMENTO DE ESTRADAS DE RODAGEM DO DISTRITO FEDERAL

DER DF

DF-130
SINALIZAÇÃO HORIZONTAL
PLANTA

BÁSICO	DF-130	NPRAG
1:1.000	DF-250 - BR-251	GEPRO
15/17	PROJETO DE SINALIZAÇÃO	JUNIO
0	DE_VD_DF130-250251_B-SI_000	DEZ/2013

0 EMISSÃO
Nº REVISÕES DATA VISTO DATA APROVO CONTRATADA DER-DF

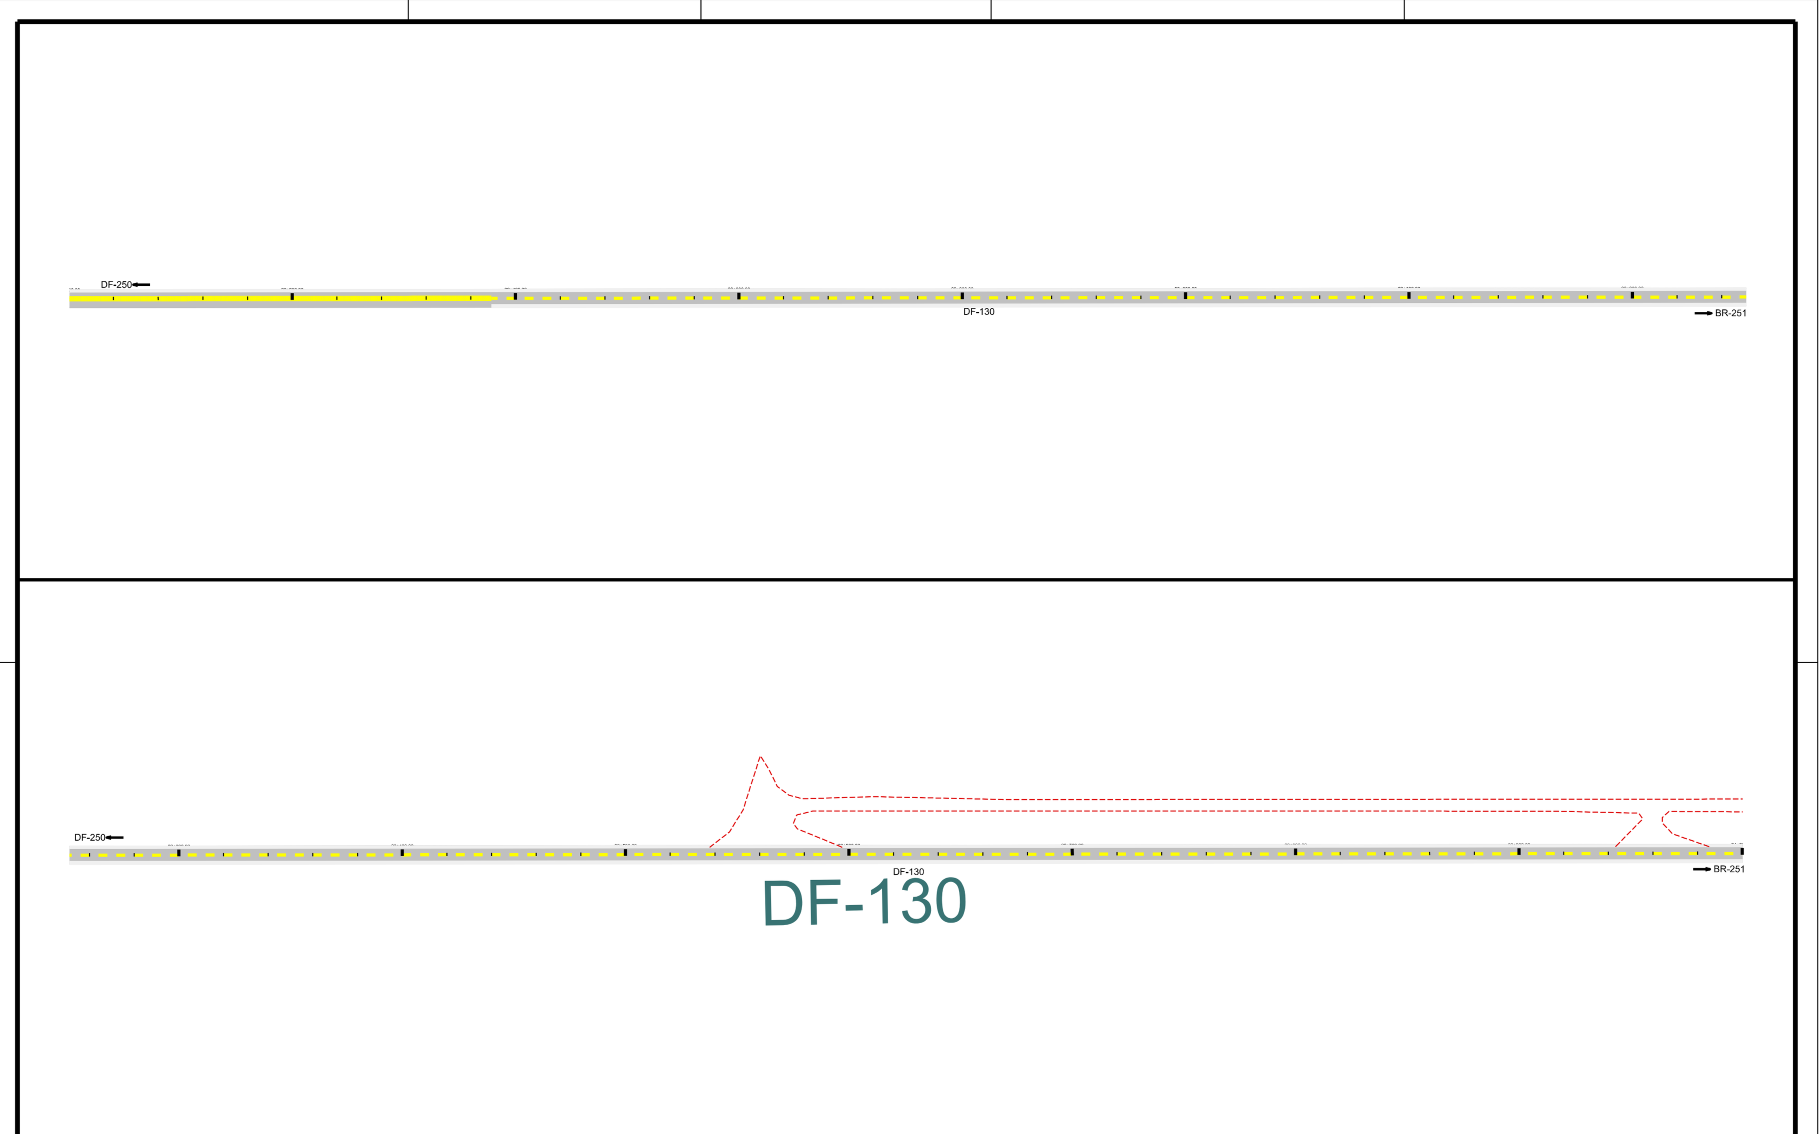

GDF - ST DEPARTAMENTO DE ESTRADAS DE RODAGEM DO DISTRITO FEDERAL

DER DF

DF-130
SINALIZAÇÃO HORIZONTAL
PLANTA

BÁSICO	DF-130	NPRAG
1:1.000	DF-250 - BR-251	GEPRO
16/17	PROJETO DE SINALIZAÇÃO	JUNIO
0	DE_VD_DF130-250251_B-SI_000	DEZ/2013

0 EMISSÃO
Nº REVISÕES DATA VISTO DATA APROVO CONTRATADA DER-DF

GDF - ST DEPARTAMENTO DE ESTRADAS DE RODAGEM DO DISTRITO FEDERAL

DER DF

DF-130
SINALIZAÇÃO HORIZONTAL
PLANTA

BÁSICO	DF-130	NPRAG
1:1.000	DF-250 - BR-251	GEPRO
17/17	PROJETO DE SINALIZAÇÃO	JUNIO
0	DE_VD_DF130-250251_B-SI_000	DEZ/2013

0 EMISSÃO
Nº REVISÕES DATA VISTO DATA APROVO CONTRATADA DER-DF