


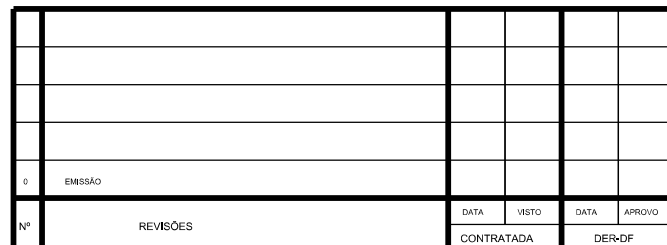
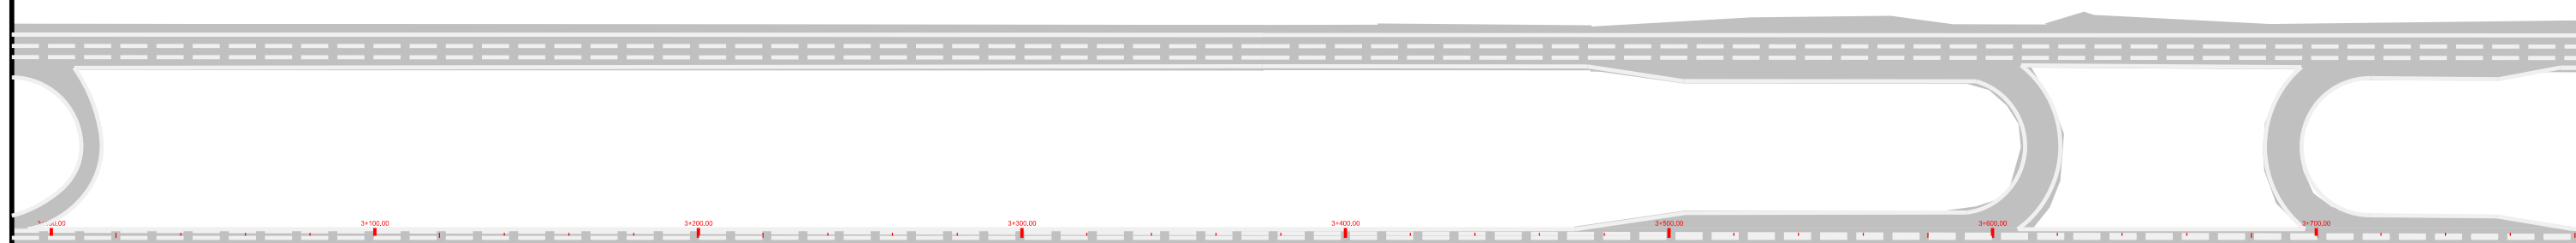
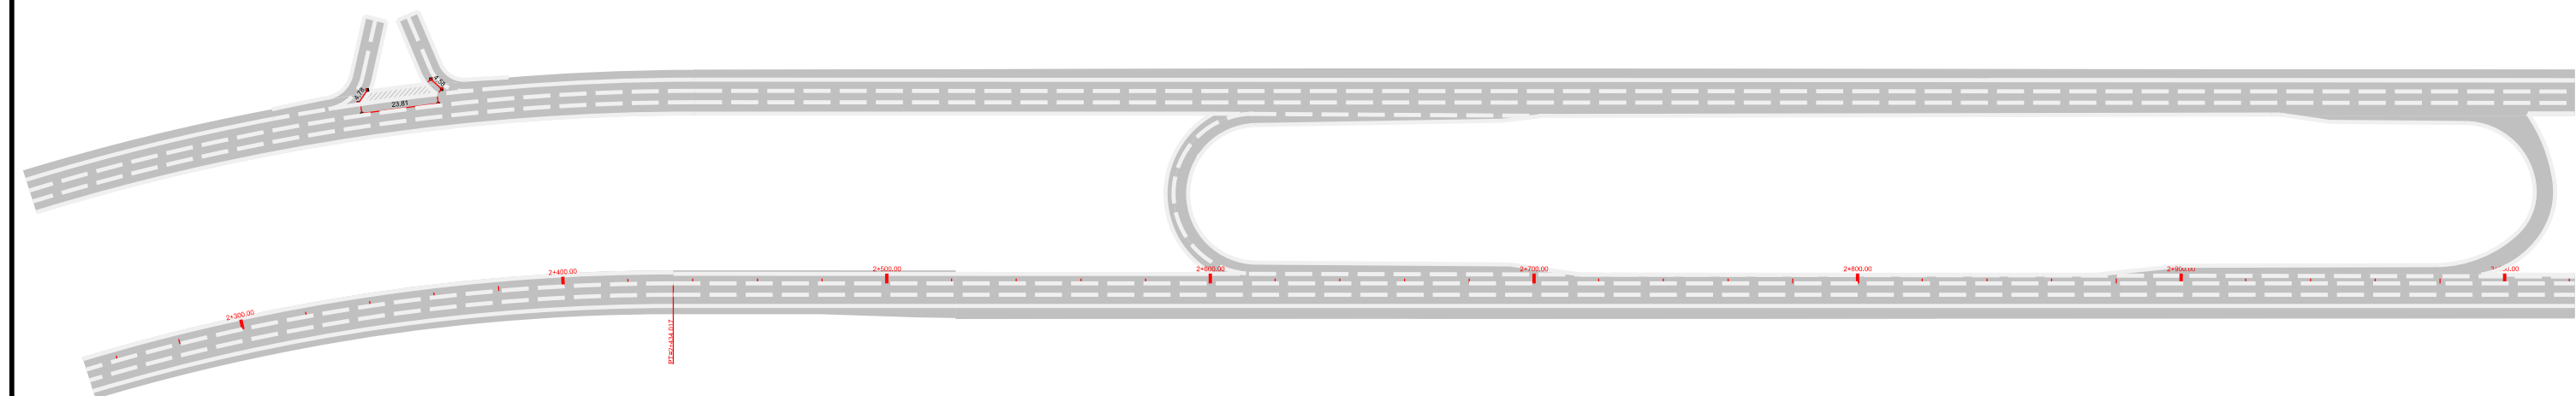




GDF - ST DEPARTAMENTO DE ESTRADAS E RODAGEM DO DISTRITO FEDERAL					
 DER DF		TÍTULOPRECATORIO Nº 00000070			
		DIN-001			
		SINALIZAÇÃO HORIZONTAL			
		PLANTA			
Nº DA FOLHA	TÍTULO	CODIGO	SERIE	FUNÇÃO	DIA
BÁSICO	DR-001			NPRAG	
DATA:	PRIORIDADE	BR-060 - DR-075		CALENDARIZADO	
HORA:	EQUIPAMENTOS	DE-UF_0F001-0B0075_B-SI_000		GEPRO	
PERÍODO:		PROJETO GEOMÉTRICO		ANDRÉ	
		DE_UF_0F001-0B0075_B-SI_000		SET/2013	

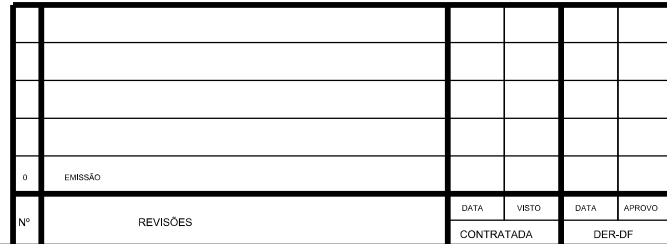


GDF - ST DEPARTAMENTO DE ESTRADAS DE RODAGEM DO DISTRITO FEDERAL					
		TITULO/PROJECAO DO DOCUMENTO			
		DF-001 SINALIZAÇÃO HORIZONTAL PLANTA			
TIPO DE PROJETO	DOCO	PROJECAO	FECHA	PROJ	PROJ
BÁSICO	DF-001	BR-060 - DF-075	02/04	ANDRÉ	NPRAG
VALOR	1:1.000	DISCIPLINA DE PROJETO GEOMÉTRICO			GEPRO
DATA	02/04	DE_VI-DF001-080075-B-SI_000			ANDRÉ
REVISÃO					SET/2013

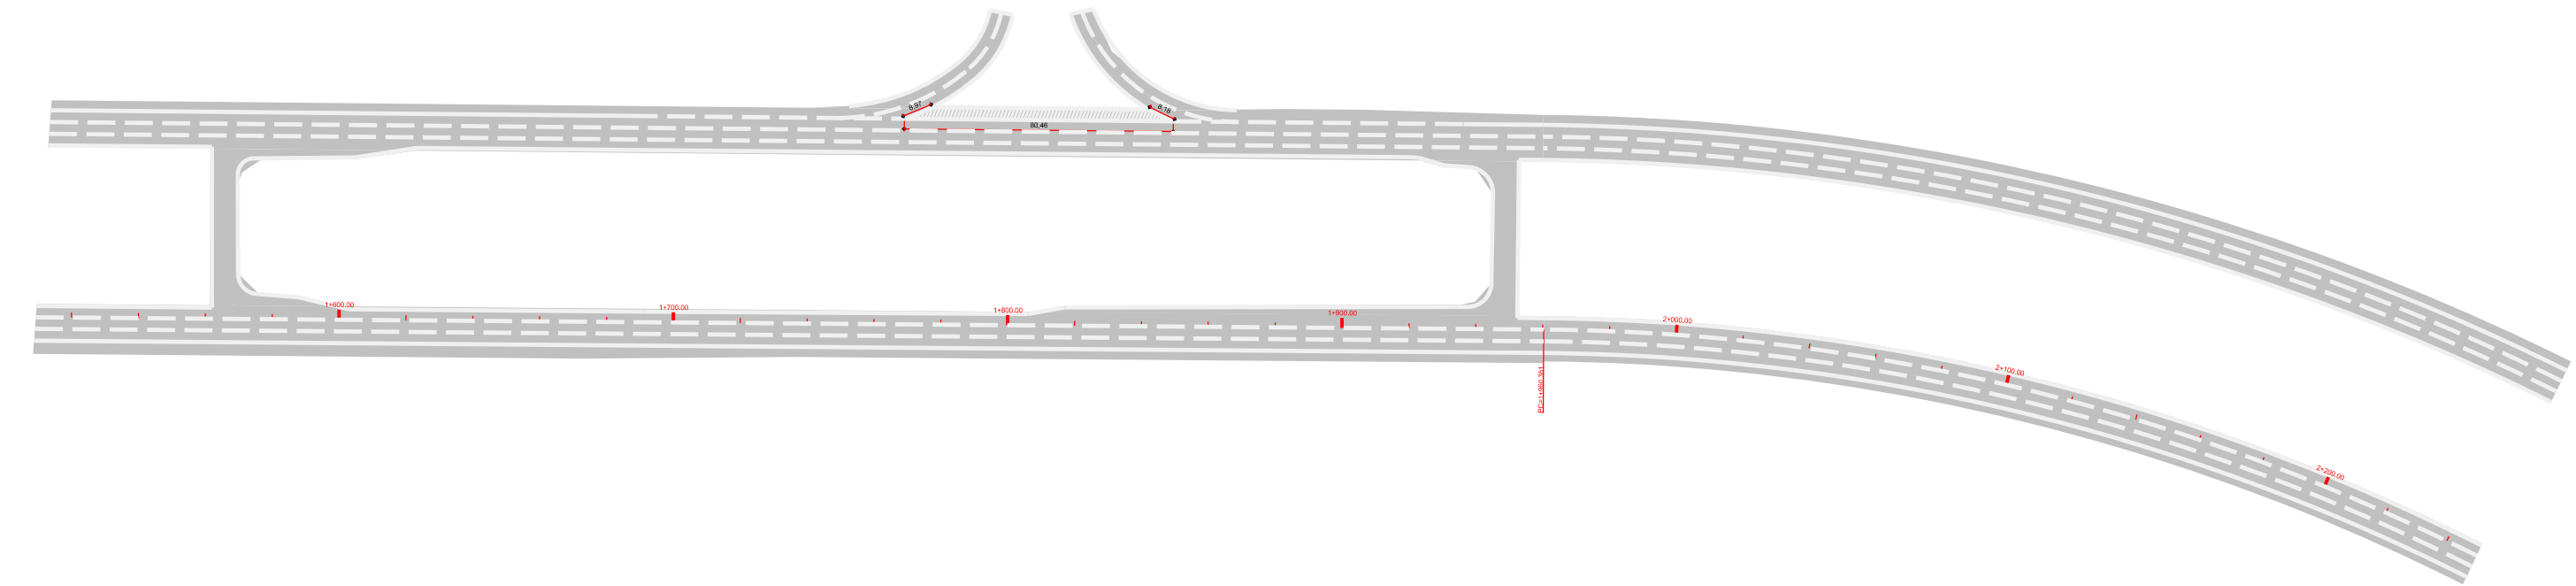

GDF - ST. DEPARTAMENTO DE ESTRADAS DE RODAGEM DO DISTRITO FEDERAL				
TRANSPORTE E LOGÍSTICA				
		DF-001 SINALIZAÇÃO HORIZONTAL PLANTA		
BÁSICO		DF-001		NPRAG
QUANTIDADE	1:000	PROJETO	BR-060 - DF-075	CALENDARIZAÇÃO
PLANO	03/04	RESPONSÁVEL	PROJETO GEOMÉTRICO	GEPRO
SERIAL	0000	DE	DE VD DF001-060075-B-SI_000	ANDRÉ
		CONDIÇÃO		DATA
				SET/2013

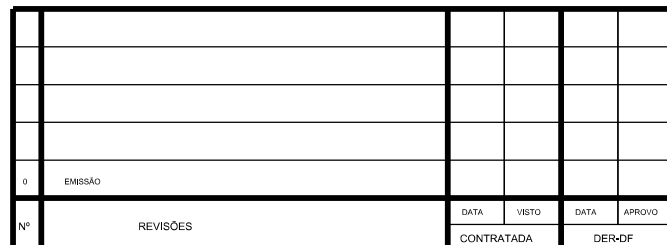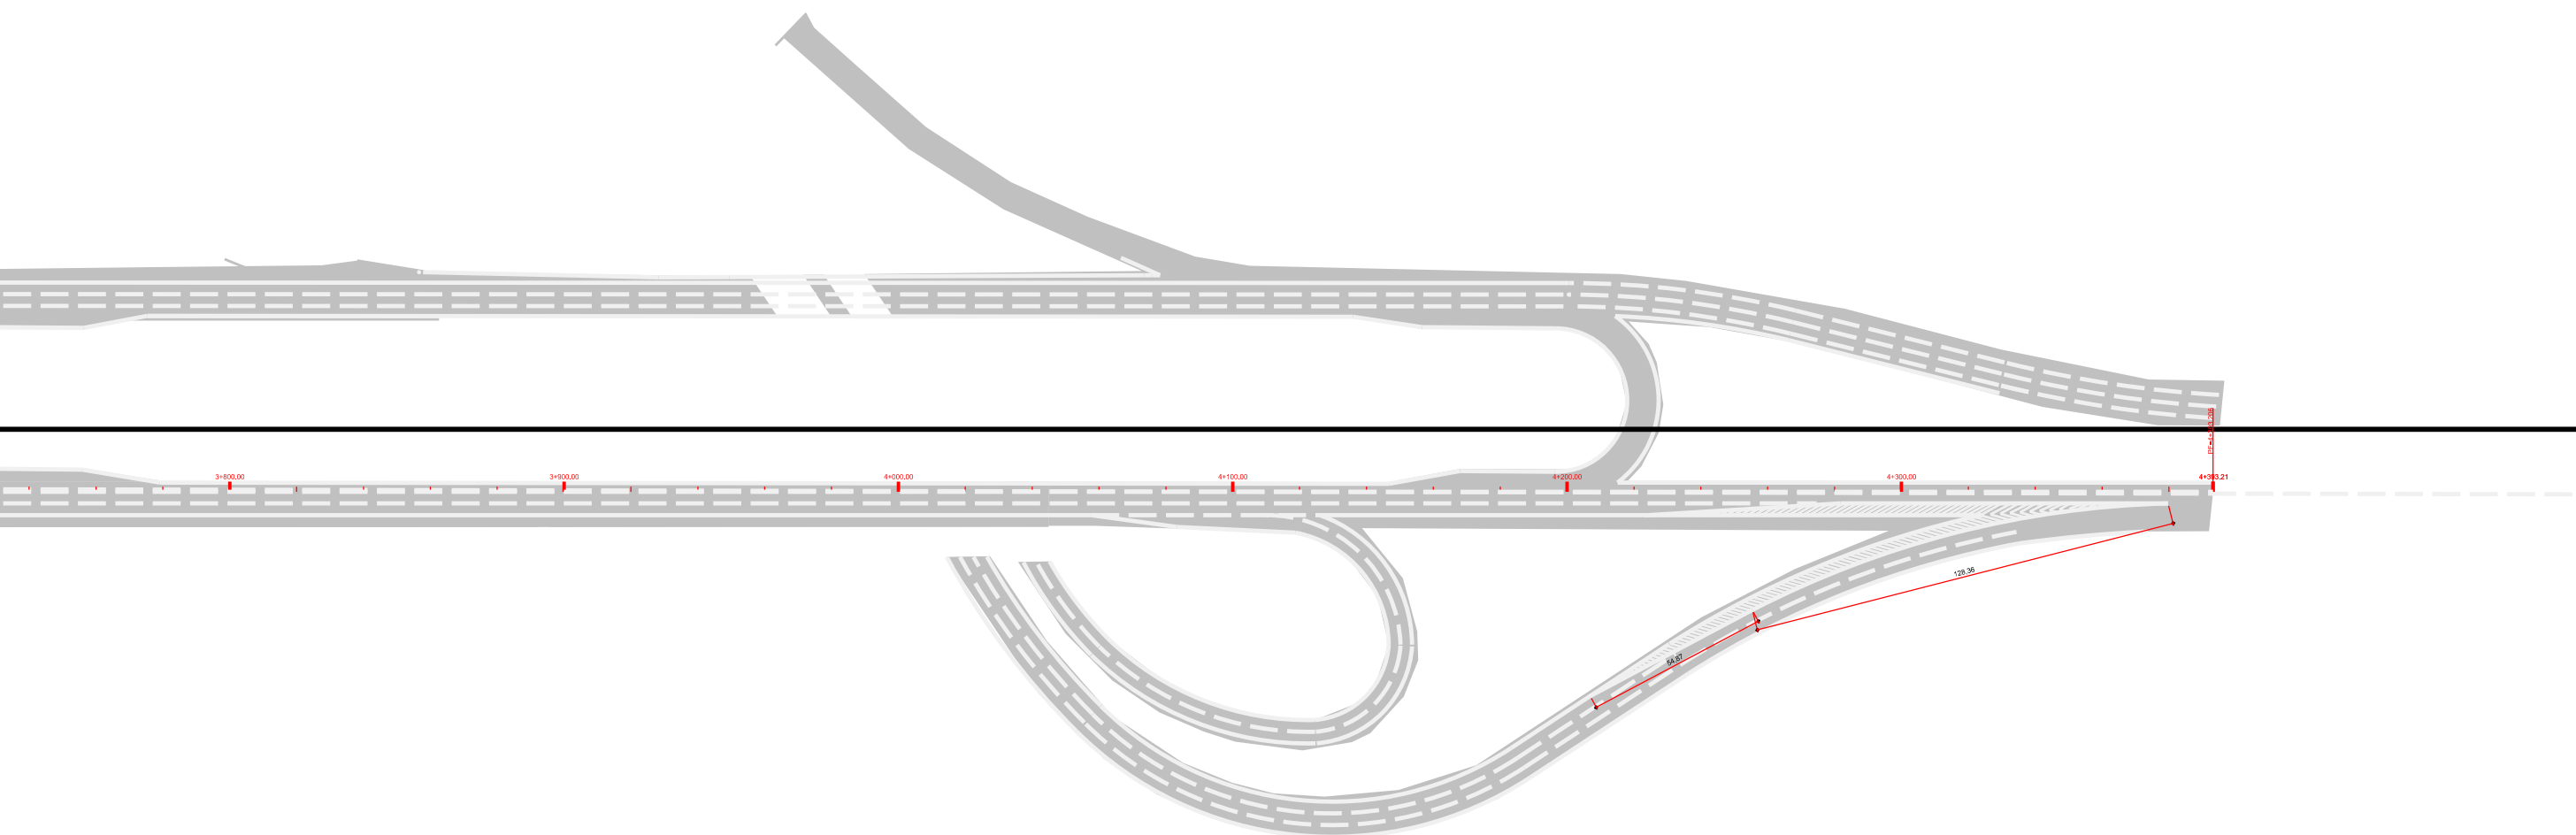

 GDF - ST DEPARTAMENTO DE ESTRADAS DE RODAGEM DO DISTRITO FEDERAL (TRANSPORTE E LOGÍSTICA)			
		DF-001 SINALIZAÇÃO HORIZONTAL PLANTA	
NOME DO PROJETO BÁSICO		CÓDIGO DF-001	
ESCALA 1:1.000		NÚMERO DO PROJETO BR-060 - DF-075	
DATA 04/04		NOME DO PROJETO PROJETO GEOMÉTRICO	
SINAL 000		CÓDIGO DE VJ DF001-000075-S-01 000	
		NOME DO PROJETO ANDRÉ	
		DATA SET/2013	