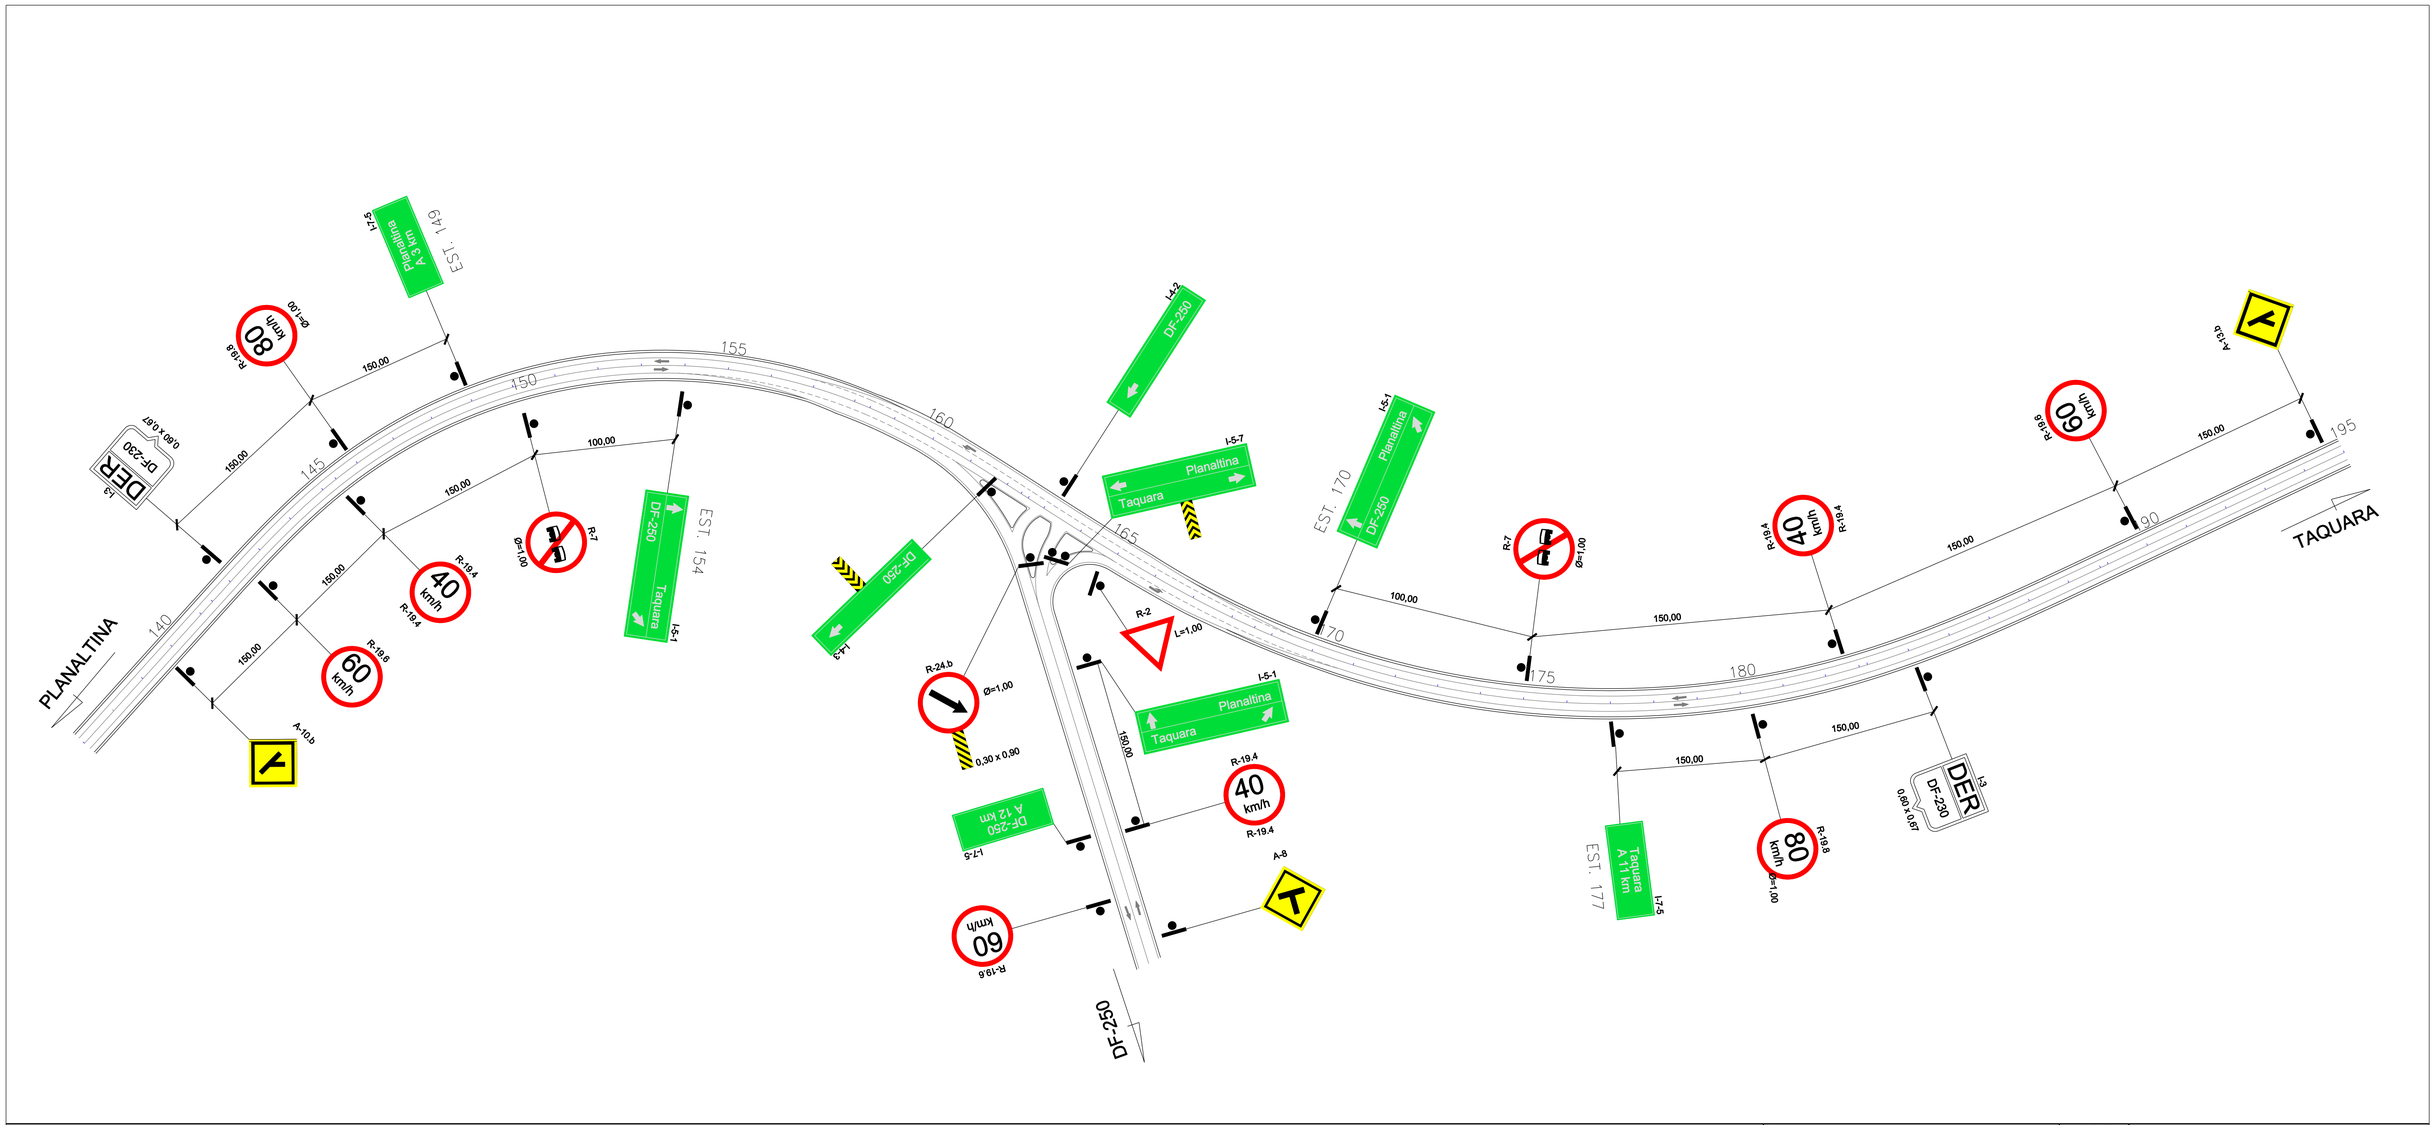

Elaboração: DIREÇÃO CONSULTORIA ENGENHARIA LTDA.	G D F S T / DER DF / D I T E C D E P	DEPARTAMENTO DE ESTRADAS DE RODAGEM DO DISTRITO FEDERAL
		RODOVIA : DF-230
		TRECHO: ENTRº DF-345 - ENTRº DF-410
		Folha : SI-18
		Escala: H=1:4000 / V=1:400
		PROJETO SINALIZAÇÃO INTERSEÇÃO ESTACA 164