


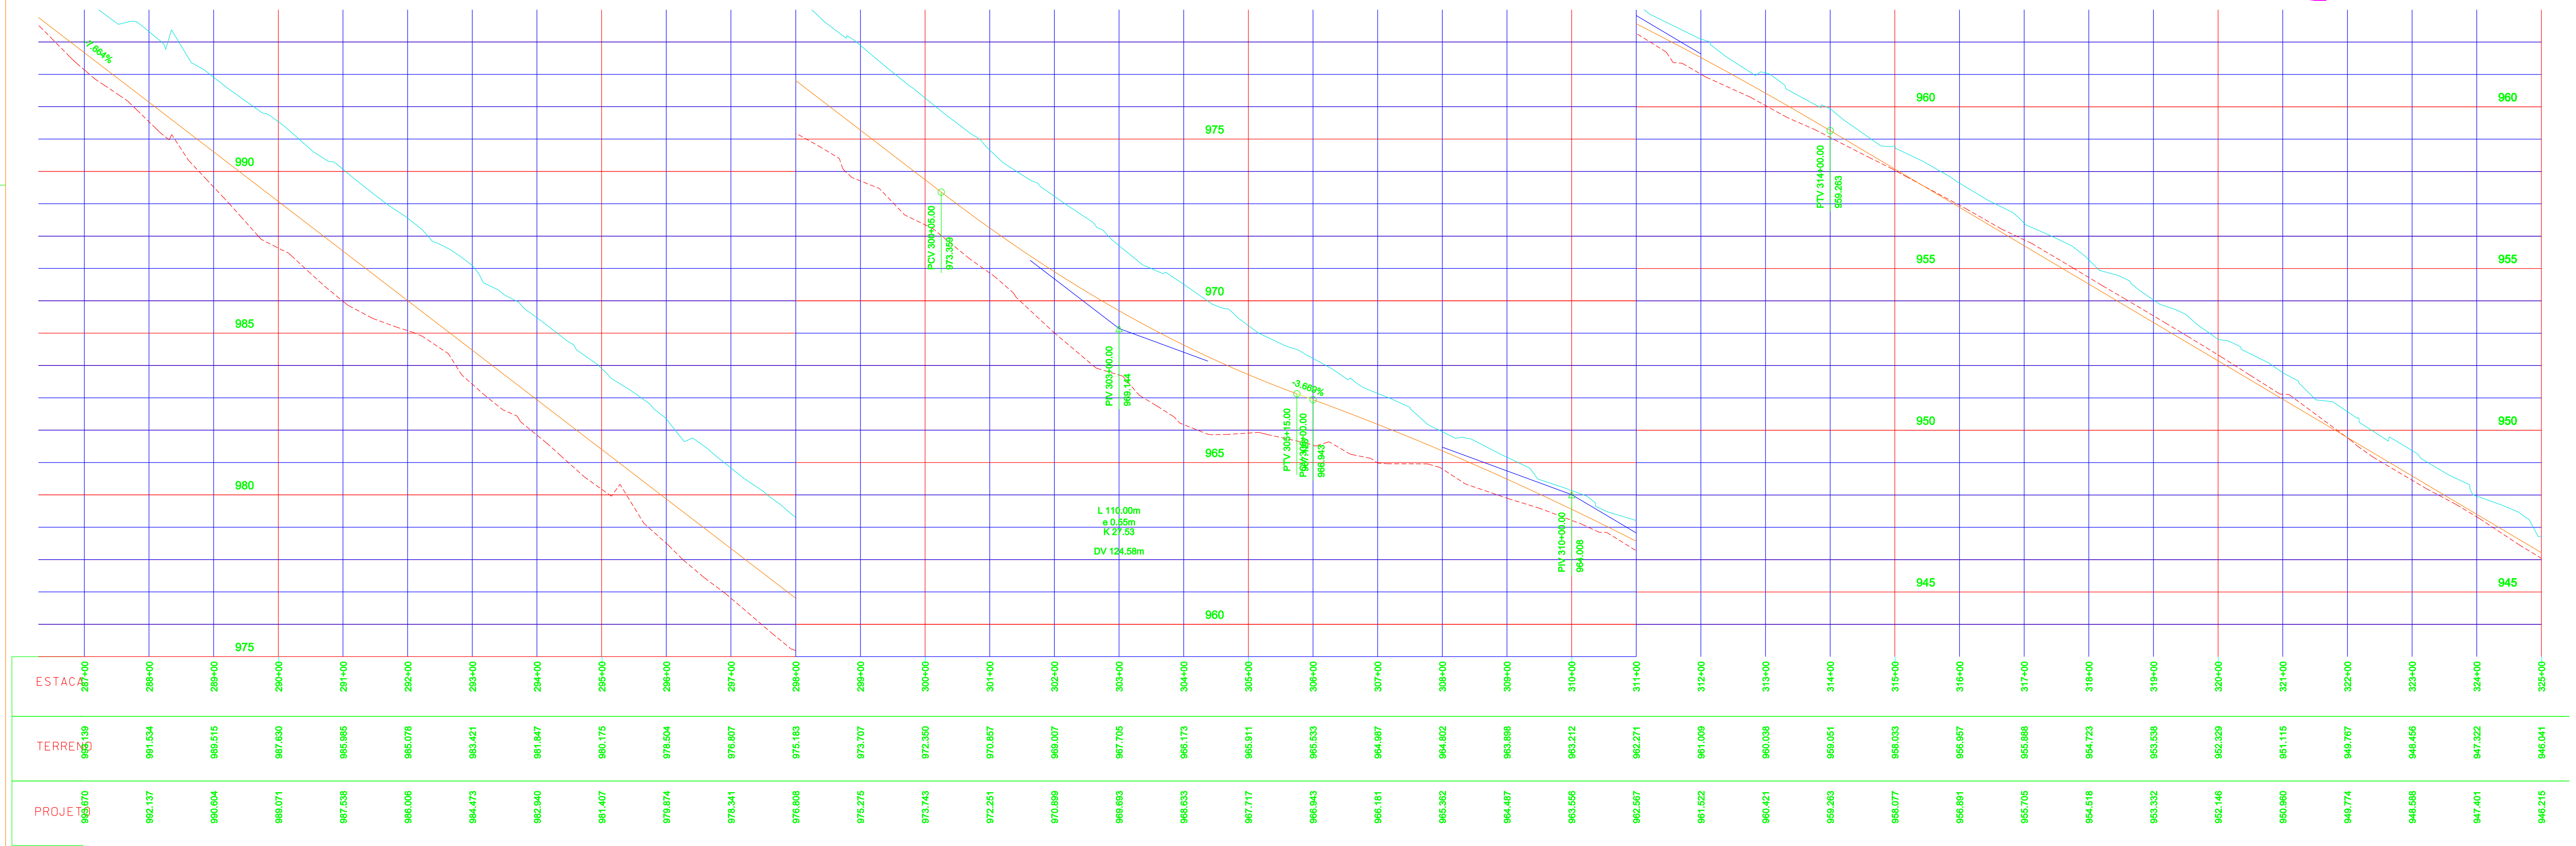

GDF - SET		DEPARTAMENTO DE ESTRADAS DE RODAGEM DO DISTRITO FEDERAL	
		TITULO/ESPECIFICAÇÃO DO DOCUMENTO PROJETO DE DUPLICAÇÃO DA DF-140 PROJETO GEOMÉTRICO - PLANTA E PERFIL EIXO 2 - ESTACA 288+00 a 326+00	
			
ETAPA DE PROJETO	LOCAL	PROJETO	
EXECUTIVO	DF-140		
ESCALA	TRECHO/SUBTRECHO	CÁLCULO	
1:1000	DF 001 a Divisa GO/DF-001 a BR-251		
FOLHA	ESPECIALIDADES/SUBESPECIALIDADE	DESENHO	
11/24	PROJETO GEOMÉTRICO		
REVISÃO	CÓDIGO	DATA	
0	DF-140/PG-11	25/04/2010	