


QUADRO DE ESPECIFICAÇÕES

TIPO: FORRAÇÃO	NOME POPULAR	PORTE	QUANTID.
<i>Paspalum notatum</i>	Gramma Batatais	---	---
TIPO: HERBÁCEA			
<i>Agapanthus africanus</i>	Agapanto	0,60m	100 unid
TIPO: PALMEIRA			
<i>Syagrus romanzoffiana</i>	Palmeira Jerivá	2,00m	37 unid
TIPO: ÁRVORE			
<i>Moquilea tomentosa</i>	Oiti	2,00m	83 unid

LEGENDA	
	Gramma Batatais
	Agapanto
	Palmeira Jerivá
	Oiti
	Árvore exortese
	Edifícios
	Sugestão para calçamento
	Malha 1x1m
	Pontos de acessibilidade

OBSERVAÇÕES: ESTAS PRANCHAS REFEREM-SE EXCLUSIVAMENTE AO PROJETO DE PAISAGISMO, SENDO A SINALIZAÇÃO VIÁRIA E A ACESSIBILIDADE (CALÇADAS, ACESSOS E SINALIZAÇÃO TÁTIL) OBJETOS DE OUTROS PROJETOS.

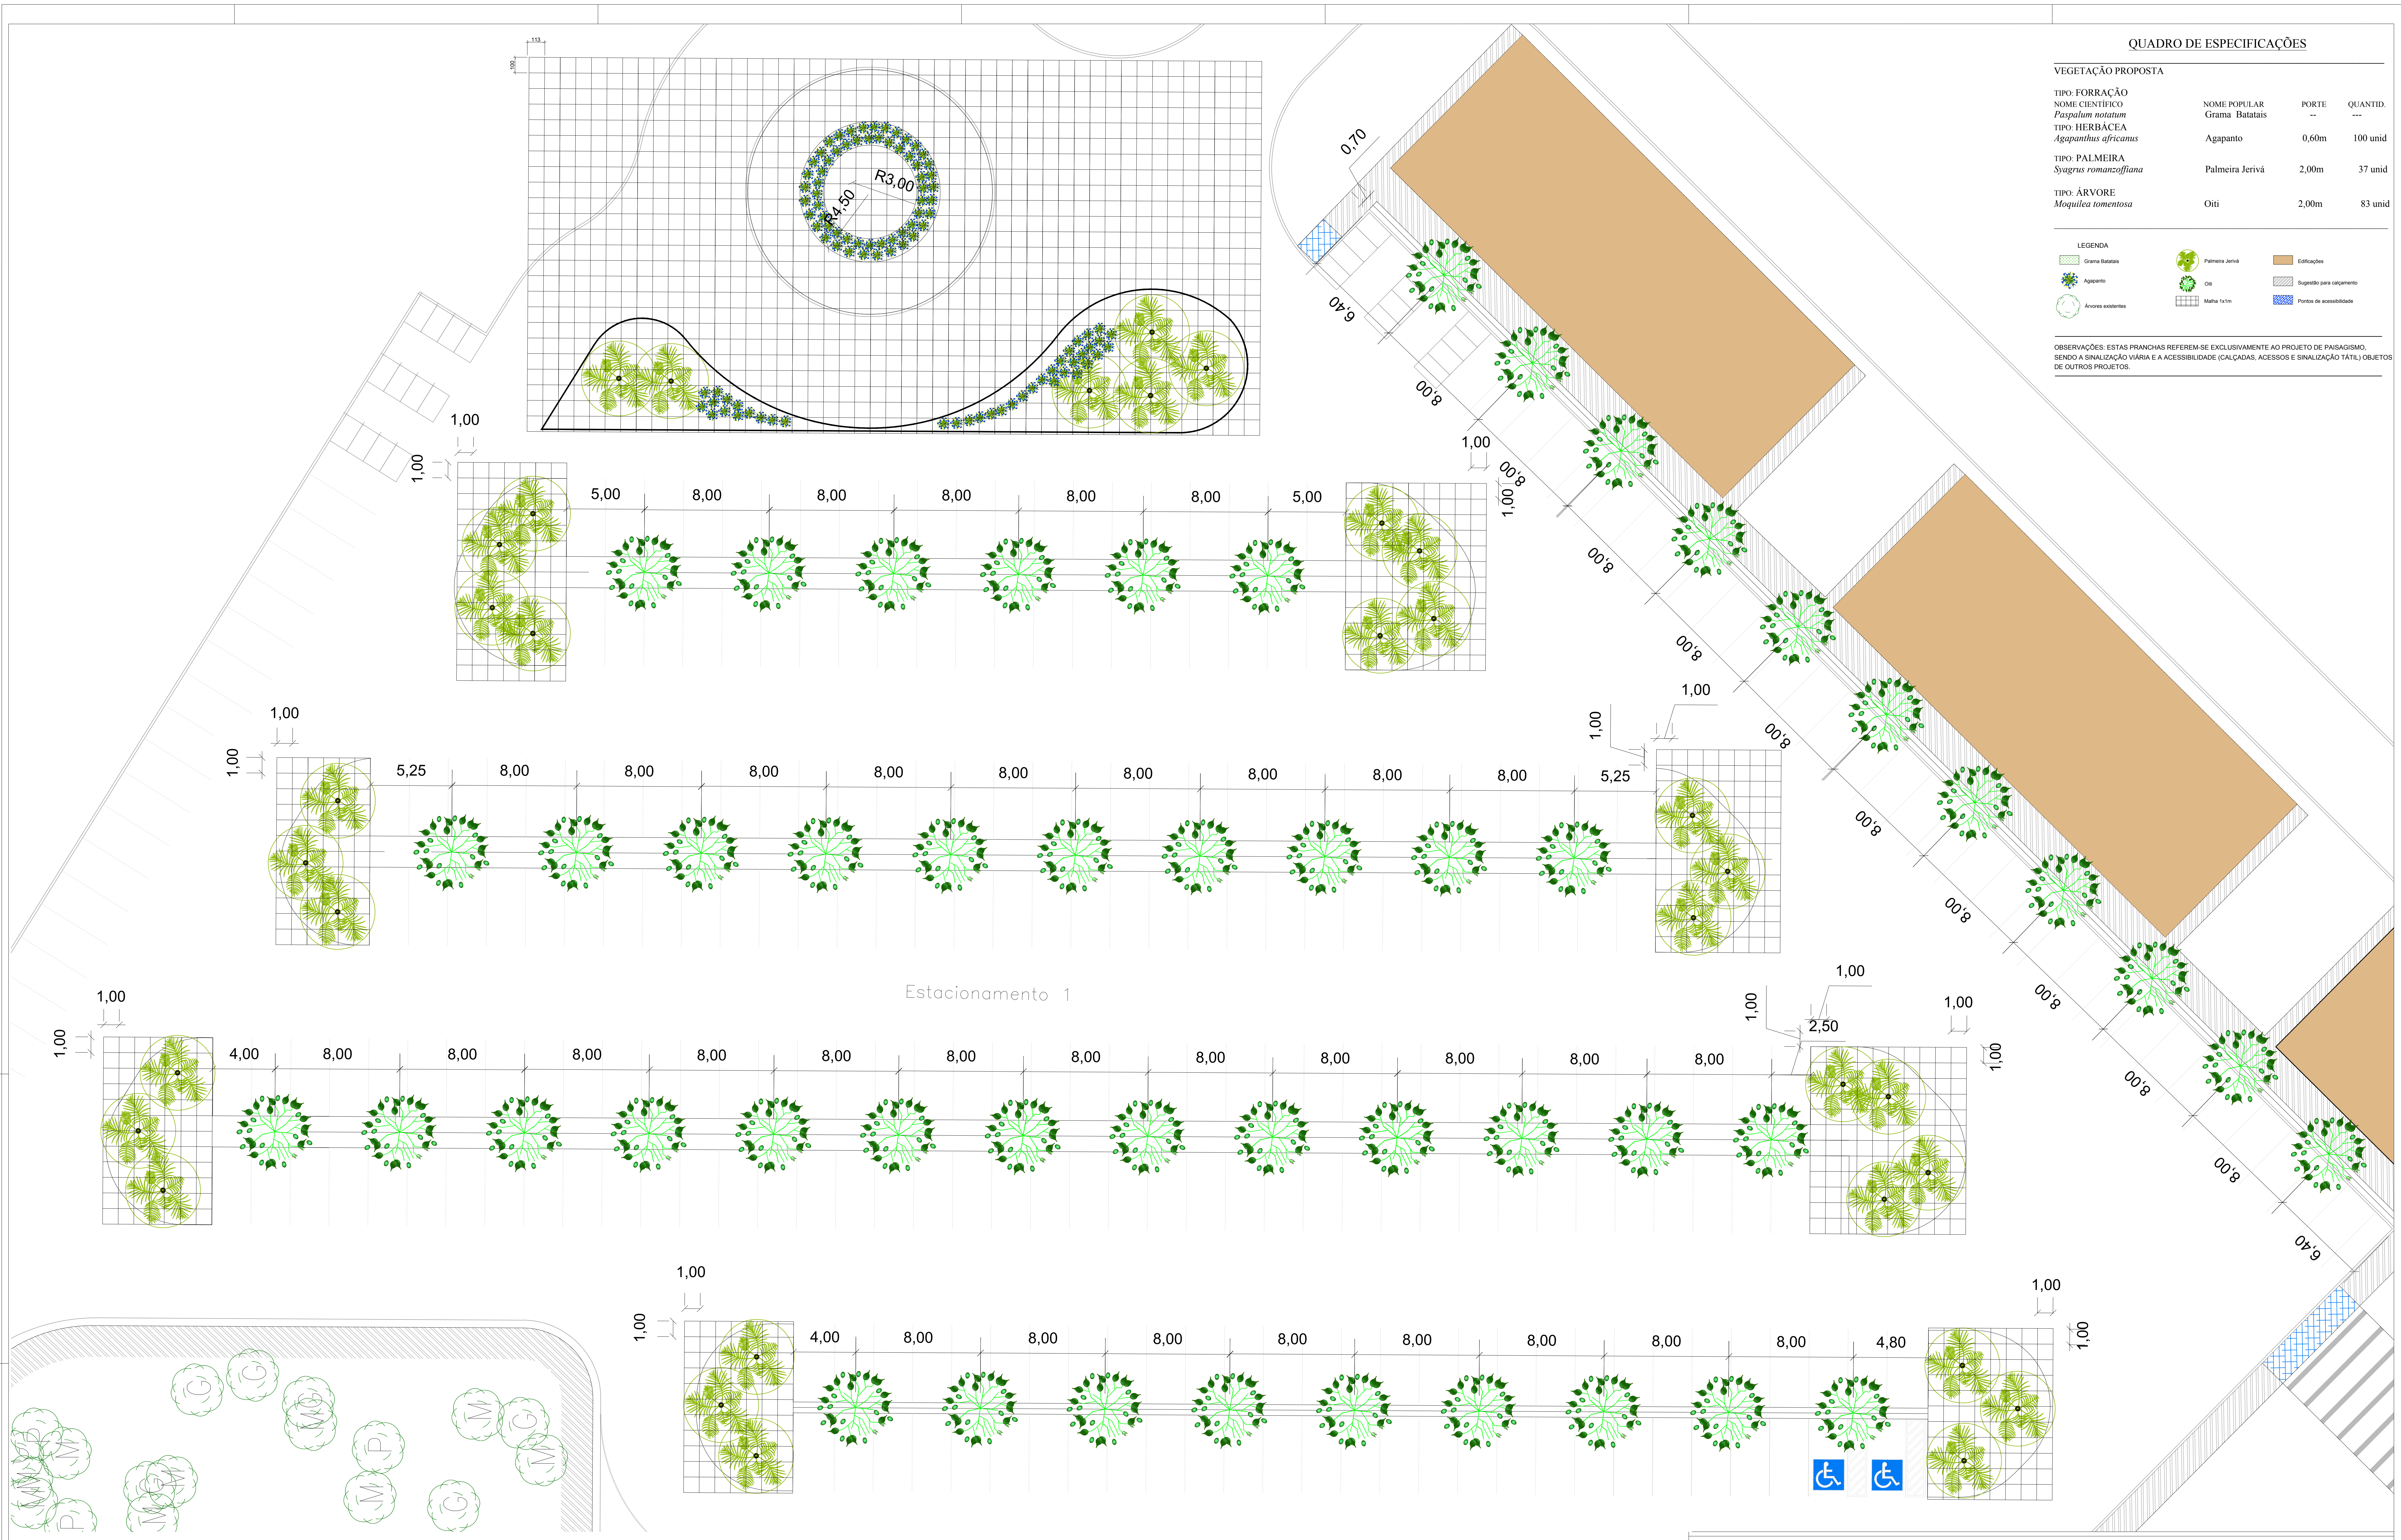

DETALHE - ESTACIONAMENTO 1
escala 1:125

Nº	ALTERAÇÕES	DATA	VISTO	DATA	APROVO

DEPARTAMENTO DE ESTRADAS DE RODAGEM DO DISTRITO FEDERAL		PRANCHA
ARQUITETURA		02/03
PAISAGISMO - ESTACIONAMENTO - UNB GAMA		
DETALHAMENTO		
SUBCOORDENADOR	ARQUITETA: Maria De Fátima	ESCALA: INDICADA
		DATA: 10/09/2018