

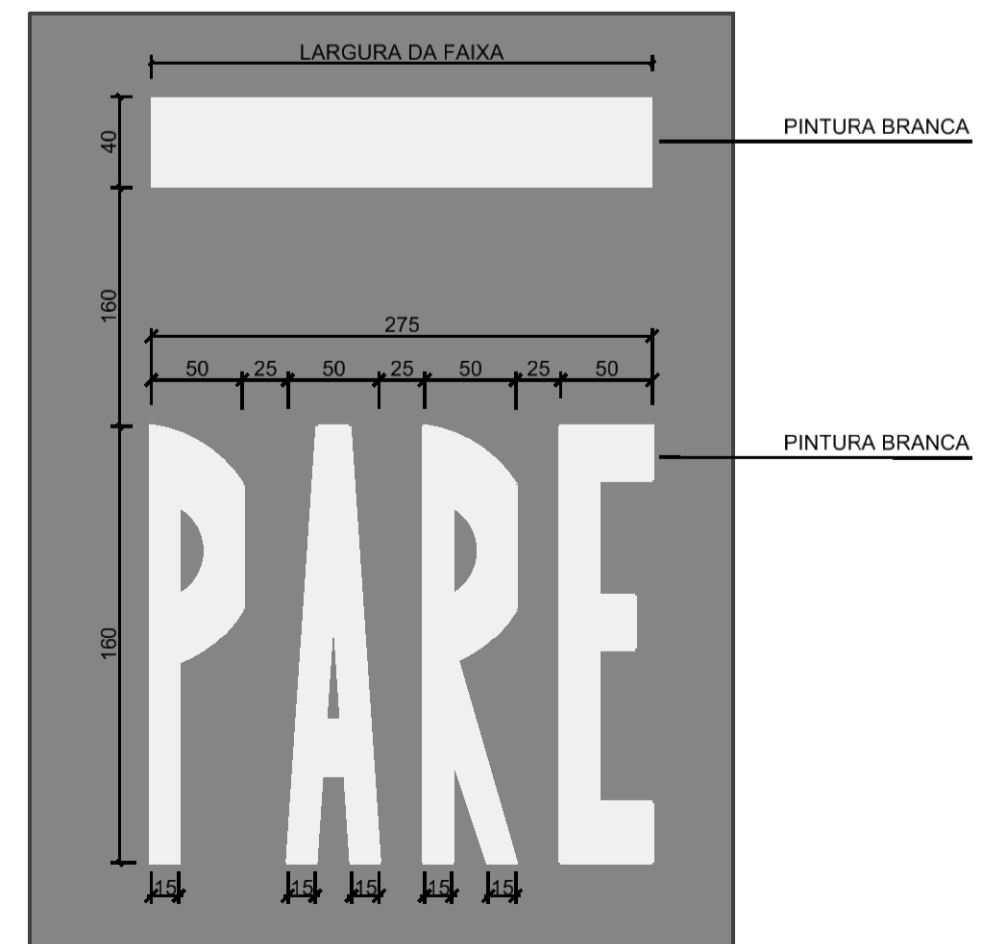
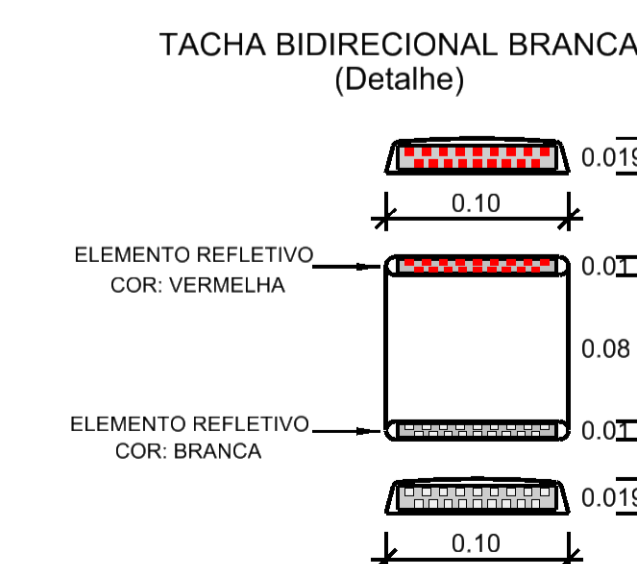
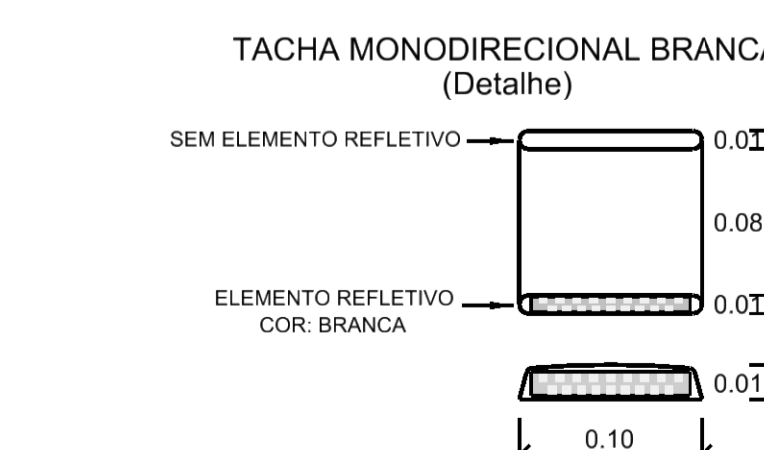
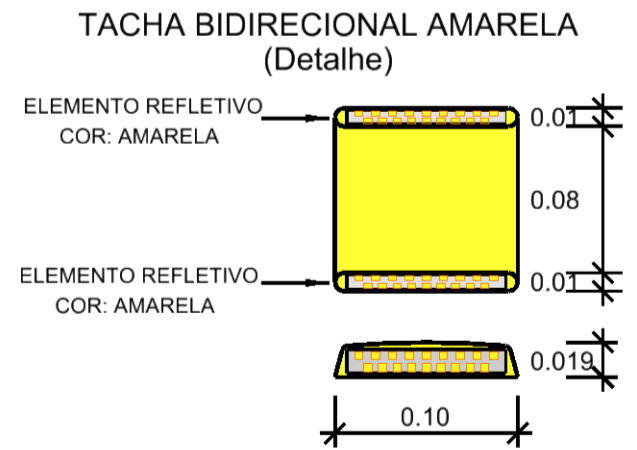
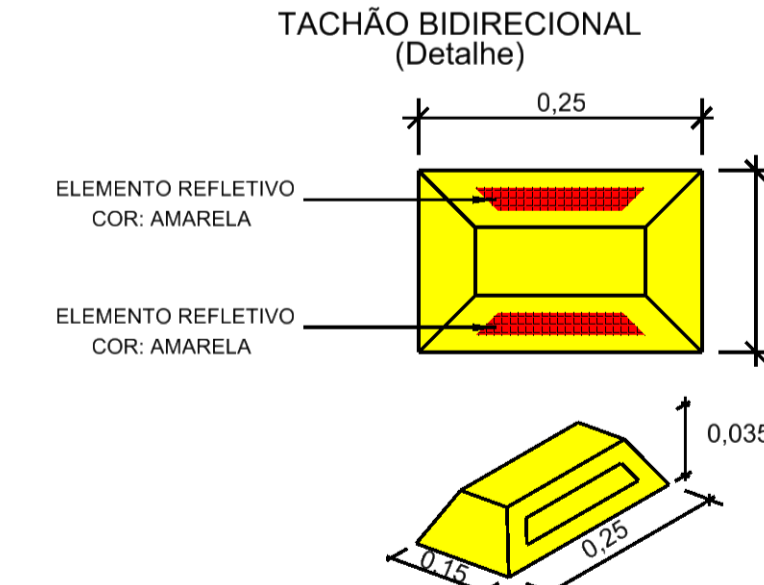
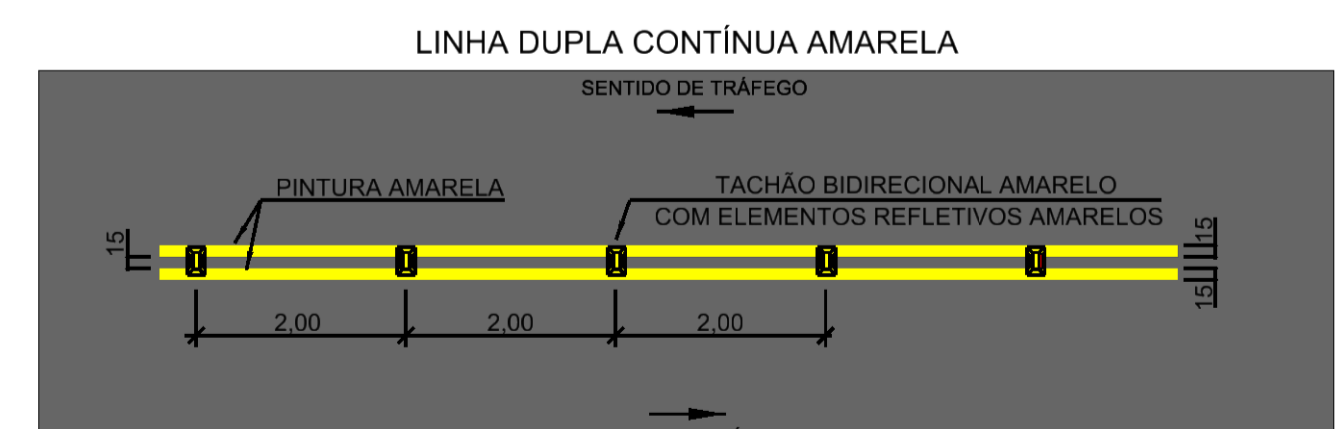
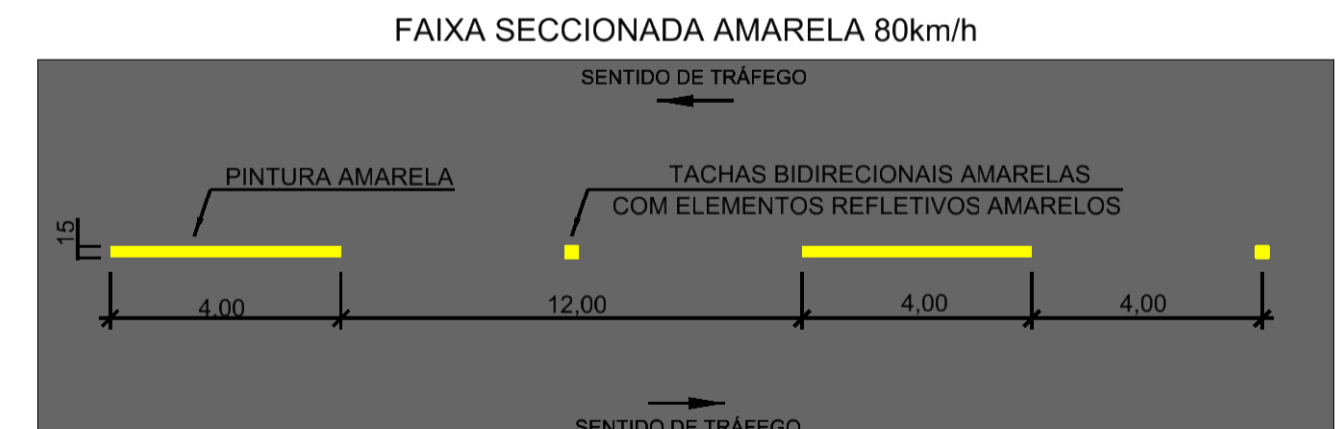
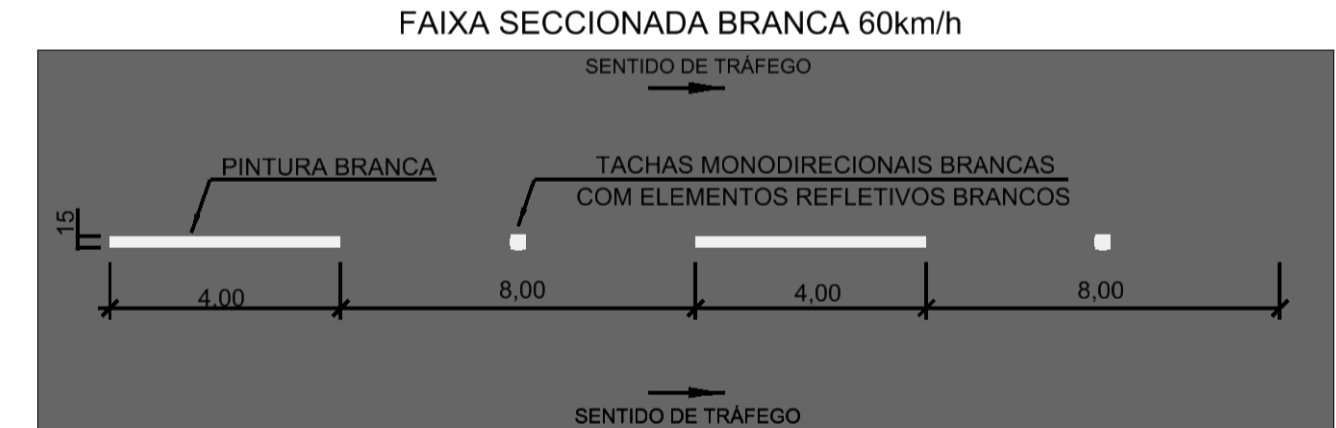
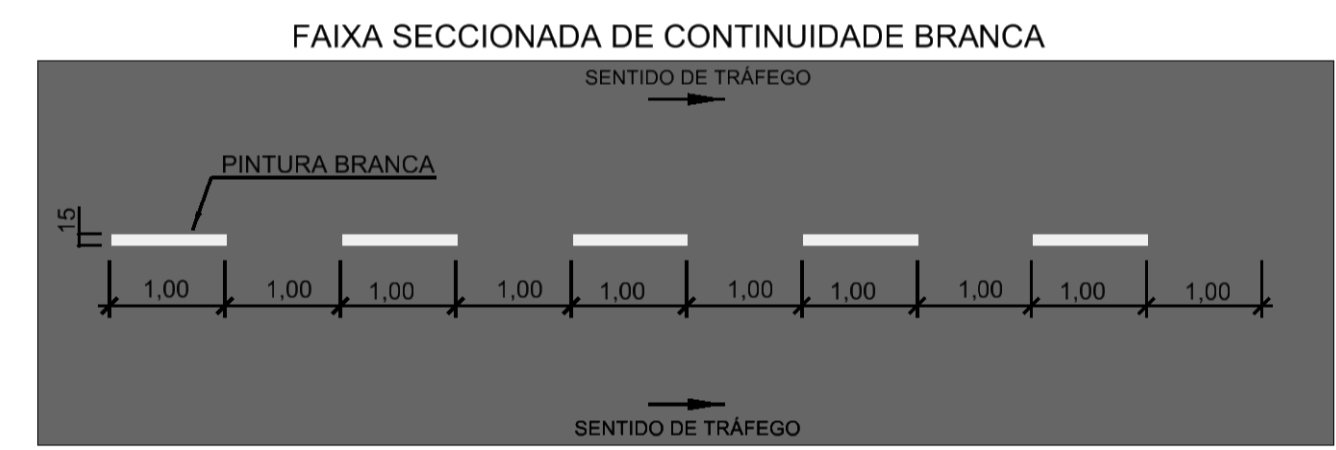



SONORIZADOR - MATERIAL ASFÁLTICO  
(LOCADOS ÀS ESTACAS: 4+950, 5+530, 7+500 e 8+000)  
RESOLUÇÃO Nº 601/2016  
Desenho sem escala

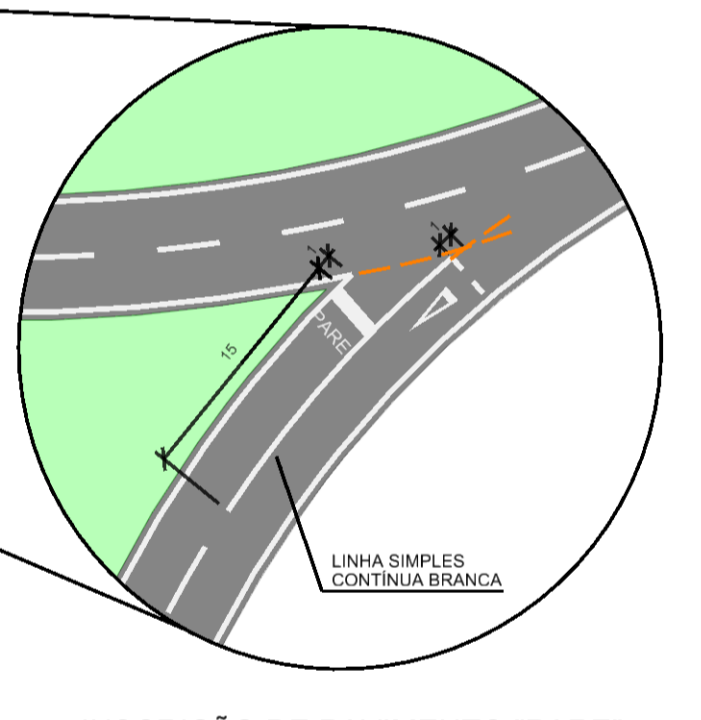

INTERSEÇÕES - MODELO PARA SINALIZAÇÃO HORIZONTAL E TACHÕES  
A SER IMPLANTADO NA INTERSEÇÃO DO Km 10+100 (DF-100)  
Escala 1:200

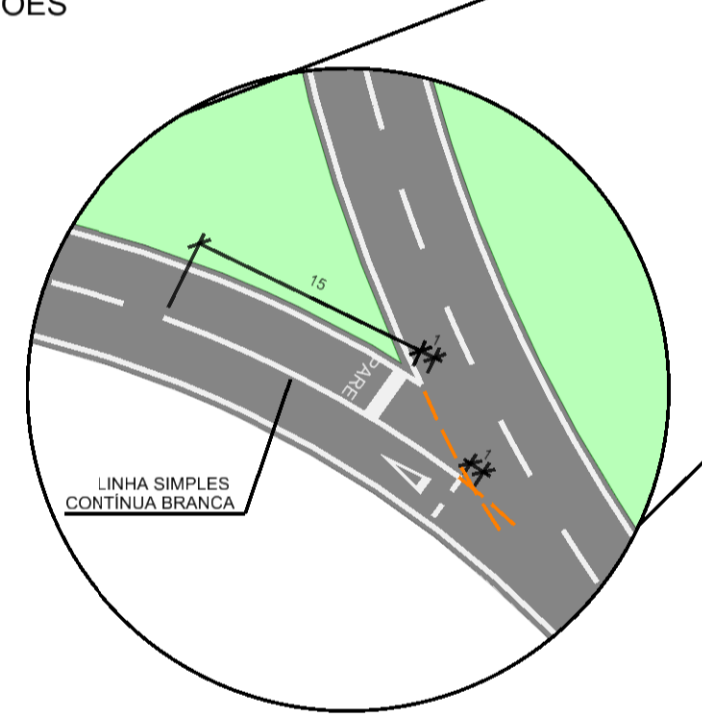

DETALHE 01 - "PARE"  
(Medidas em cm)  
Desenho sem escala

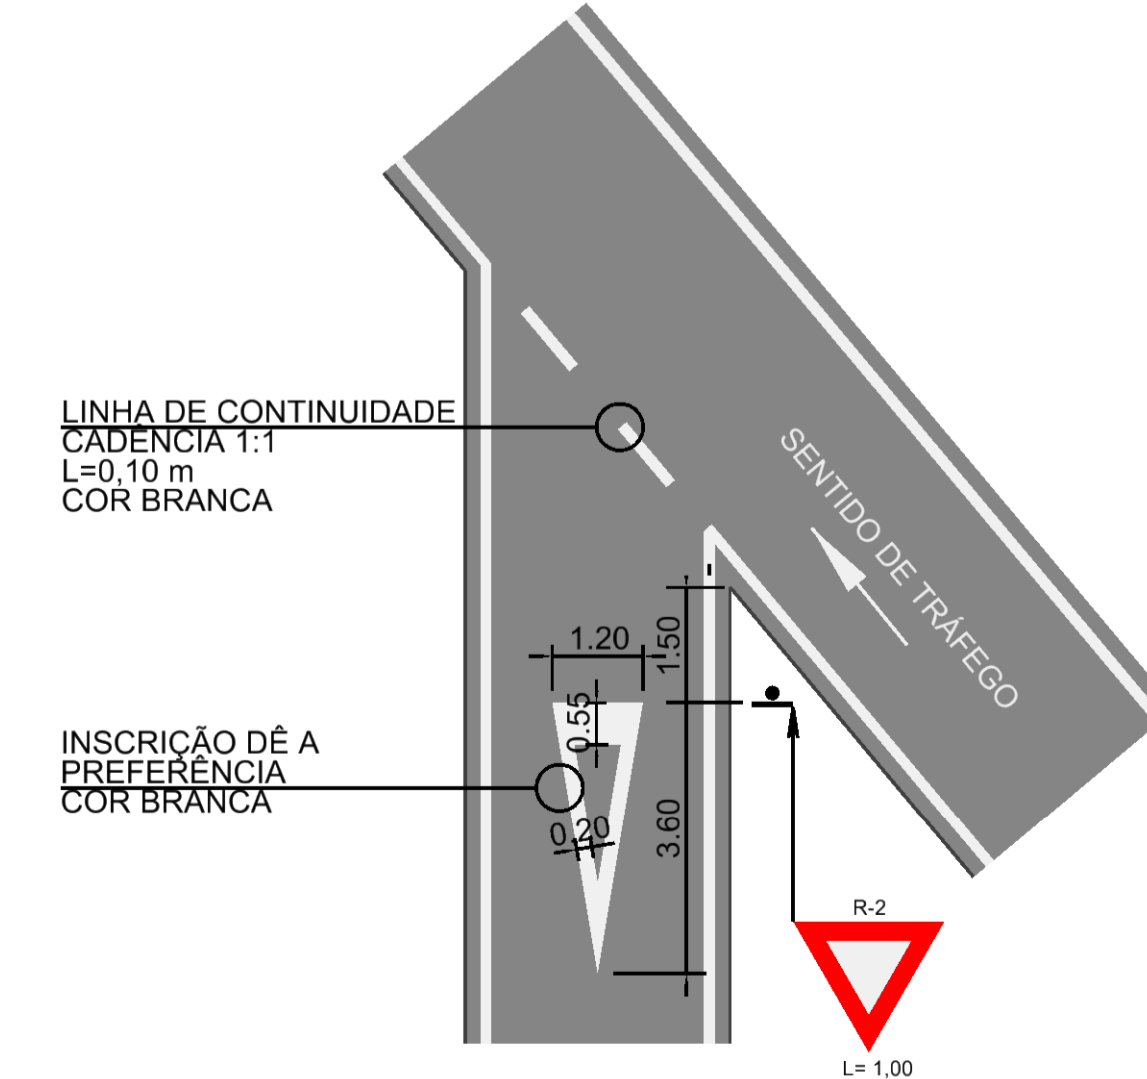

INSCRIÇÃO NO PAVIMENTO - RODOVIA  
SÍMBOLO - DÊ A PREFERÊNCIA  
Desenho sem escala

| DEPARTAMENTO DE ESTRADAS DE RODAGEM DO DISTRITO FEDERAL |  |   |  |
|---|--|---|--|
| EXECUTIVO   |  | DF-285  |  |
| INDICADA  |  | km 06 ao km 17  |  |
| FOLHA   |  | DE_VD_DF285-006017_E-SI_019   |  |
| ETAPA DE PROJETO  |  | RODOVIA   |  |
| SUBESPECIALIDADE/DESCRIÇÃO                              |  | PROJETO TIPO DE SINALIZAÇÃO HORIZONTAL PLANTA E DETALHES INTERSEÇÃO DO Km 10+100 (DF-100) |  |
| RESP. PROJ.   |  | DANIELLE FERREIRA   |  |
| CREA  |  | 5062680983/D-SP   |  |
| SETOR   |  | GEPRO   |  |
| DESENHO   |  | JUNIO CEZAR   |  |
| MATRÍCULA   |  | 0197478-5   |  |