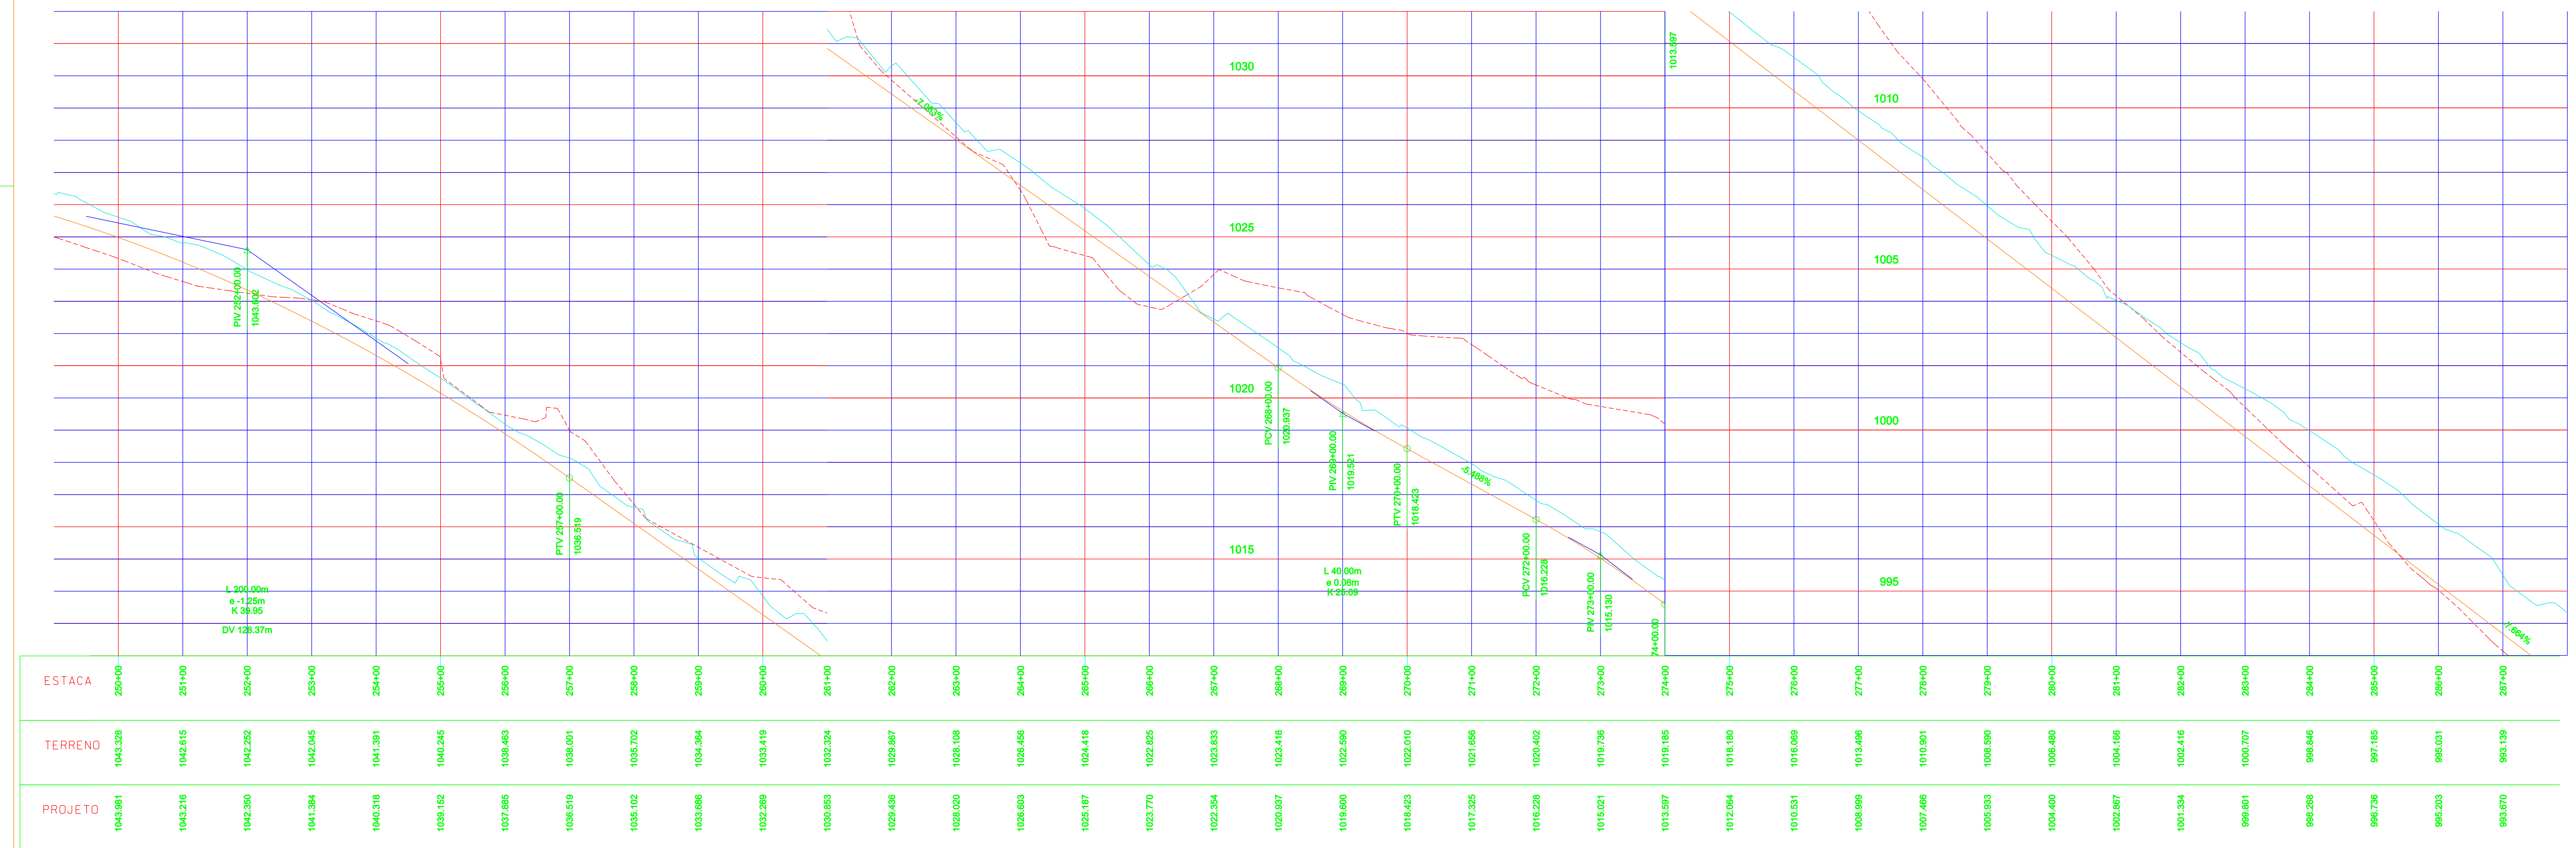


	TALUDE DE ATERRO		INDICAÇÃO DE FAIXA DE DOMÍNIO
	TALUDE DE CORTE		EIXO 1
	CAIXA DE EMPRÉSTIMO		EIXO 2
	PAVIMENTO DA VIA ATUAL		EIXO DA REVERSÃO
	PAVIMENTO DA NOVA VIA		GREIDE DE PROJETO (PERFIL ALTIMÉTRICO)
	PAVIMENTO DA VIA ATUAL INCORPORADO A NOVA VIA		TERRENO NATURAL

N°	REVISÕES	DATA	VISTO	DATA	APROVO
		CONTRATADA		DER-DF	

GDF - SET		DEPARTAMENTO DE ESTRADAS DE RODAGEM DO DISTRITO FEDERAL	
		TÍTULO: ESPECIFICAÇÃO DO DOCUMENTO PROJETO DE DUPLICAÇÃO DA DF-140 PROJETO GEOMÉTRICO - PLANTA E PERFIL EIXO 2 - ESTACA 250+00 a 288+00	
			
ETAPA DE PROJETO	LOCAL	PROJETO	
EXECUTIVO	DF-140		
ESCALA	TRECHO/SUBTRECHO	CÁLCULO	
1:1000	DF 001 a Divisa GO/DF-001 a BR-251		
FOLHA	ESPECIALIDADE/SUBESPECIALIDADE	DESENHO	
10/24	PROJETO GEOMÉTRICO		
REVISÃO	CÓDIGO	DATA	
0	DF-140/PG-10	25/04/2010	