

LOCAÇÃO
ESC 1:500

| CÓDIGO | DIMETRIORIL | QUANT. | MATERIAL | VEDAÇÃO | ACABAMENTO | OBSERVAÇÕES |
|--------|--------------------|--------|----------|------------------|-----------------|---|
| JFE-1 | 1,15 x 1,50 x 1,20 | 38 | FERRO | VIDRO INCOLOR | PINTURA ESMALTE | JANELA TIPO MÁXIMO AR |
| JFE-2 | 1,15 x 0,50 x 2,20 | 09 | FERRO | VIDRO INCOLOR | PINTURA ESMALTE | JANELA TIPO MÁXIMO AR |
| JFE-3 | 2,13 x 1,50 x 1,20 | 10 | FERRO | VIDRO INCOLOR | PINTURA ESMALTE | JANELA TIPO MÁXIMO AR |
| JFE-4 | 2,13 x 0,50 x 2,20 | 01 | FERRO | VIDRO INCOLOR | PINTURA ESMALTE | JANELA TIPO MÁXIMO AR |
| PFE-1 | 0,80 x 2,10 | 01 | FERRO | FERRO | PINTURA ESMALTE | PORTA DUPLA DE ABRIR |
| PFE-2 | 1,60 x 2,10 | 05 | FERRO | FERRO | PINTURA ESMALTE | PORTA DUPLA DE CORNER |
| PFE-3 | 1,15 x 2,10 | 01 | FERRO | FERRO | PINTURA ESMALTE | PORTA DE ABRIR COM COMPLEMENTO FIXO |
| PM-1 | 0,80 x 2,10 | 20 | MADERA | TIPO PRANCHETA | VERNIZ | PORTA DE ABRIR COM 1 FOLHA E BANDEIRA FIXA DE VIDRO INCOLOR |
| PM-2 | 0,50 x 1,70 | 19 | MADERA | TIPO PRANCHETA | VERNIZ | PORTA DE ABRIR COM 1 FOLHA PARA BOX DOS SANITÁRIOS E VESTIÁRIOS |
| PV-1 | 6,40 x 2,70 | 01 | VIDRO | VIDRO LAMINCOLOR | - | PORTA DE ABRIR DA ÁREA DE RECEPÇÃO |

ESPECIFICAÇÕES

REVESTIMENTOS:

PISO:
SALAS E CIRCULAÇÃO: GRANITINA NOVA COR CINZA CLARO, INCLUINDO CONTRAPISO.
SANITÁRIOS, VESTIÁRIOS E COPA: CERÂMICA 45x45cm, P1 05, COR CINZA INCLUINDO O CONTRAPISO.

PAREDE:
SALAS E CIRCULAÇÃO: PINTURA, SOBRE MASSA CORRIDA, COM TINTA ACRILICA, COR BRANCO GELO FOSCO.
SANITÁRIOS, VESTIÁRIOS E COPA: AZULEJO BRANCO BRILHANTE 15x15cm ou 20x20cm DO PISO AO TETO.

TETO:
PINTURA, SOBRE MASSA CORRIDA, COM TINTA ESMALTE SINTÉTICO, COR BRANCO GELO FOSCO.

LOUÇAS E METAIS:

SANITÁRIO PNE:

- VASO SANITÁRIO ELEVADO COM ABERTURA FRONTAL E CAIXA ACOPLADA, COR BRANCO GELO
- LAVATÓRIO DE CANTO COM COLUNA SUSPensa, COR BRANCO GELO
- TORNEIRA COM FECHAMENTO AUTOMÁTICO ACABAMENTO CROMADO
- SABONETEIRA COM RESERVATÓRIO PARA SABONETE LÍQUIDO
- SUPORTE PARA PAPEL HIGIÊNICO
- SUPORTE PARA PAPEL TOALHA
- CABIDE ACABAMENTO CROMADO
- BARRA DE APOIO, ACABAMENTO CROMADO


SANITÁRIOS E VESTIÁRIOS:

- BACIA COM CAIXA ACOPLADA, COR BRANCO GELO
- MICTÓRIO COM SIFÃO INTEGRADO, COR BRANCO GELO
- CUBA OVAL DE EMBUTIR, 30x40cm, COR BRANCO GELO
- TORNEIRA COM FECHAMENTO AUTOMÁTICO ACABAMENTO CROMADO
- CHUVEIRO ELÉTRICO DE PAREDE
- SABONETEIRA COM RESERVATÓRIO PARA SABONETE LÍQUIDO
- SUPORTE PARA PAPEL HIGIÊNICO
- SUPORTE PARA PAPEL TOALHA
- CABIDE ACABAMENTO CROMADO

COPA:

- PIA RETANGULAR DE INOX 56x34x17cm
- TORNEIRA DE MESA PARA COZINHA, BICA ALTA MÓVEL, COM AREJADOR

GRANITO - COPA, SOLEIRAS, SANITÁRIOS E VESTIÁRIOS: GRANITO "CINZA ANDORINHA" COM ACABAMENTO POLIDO

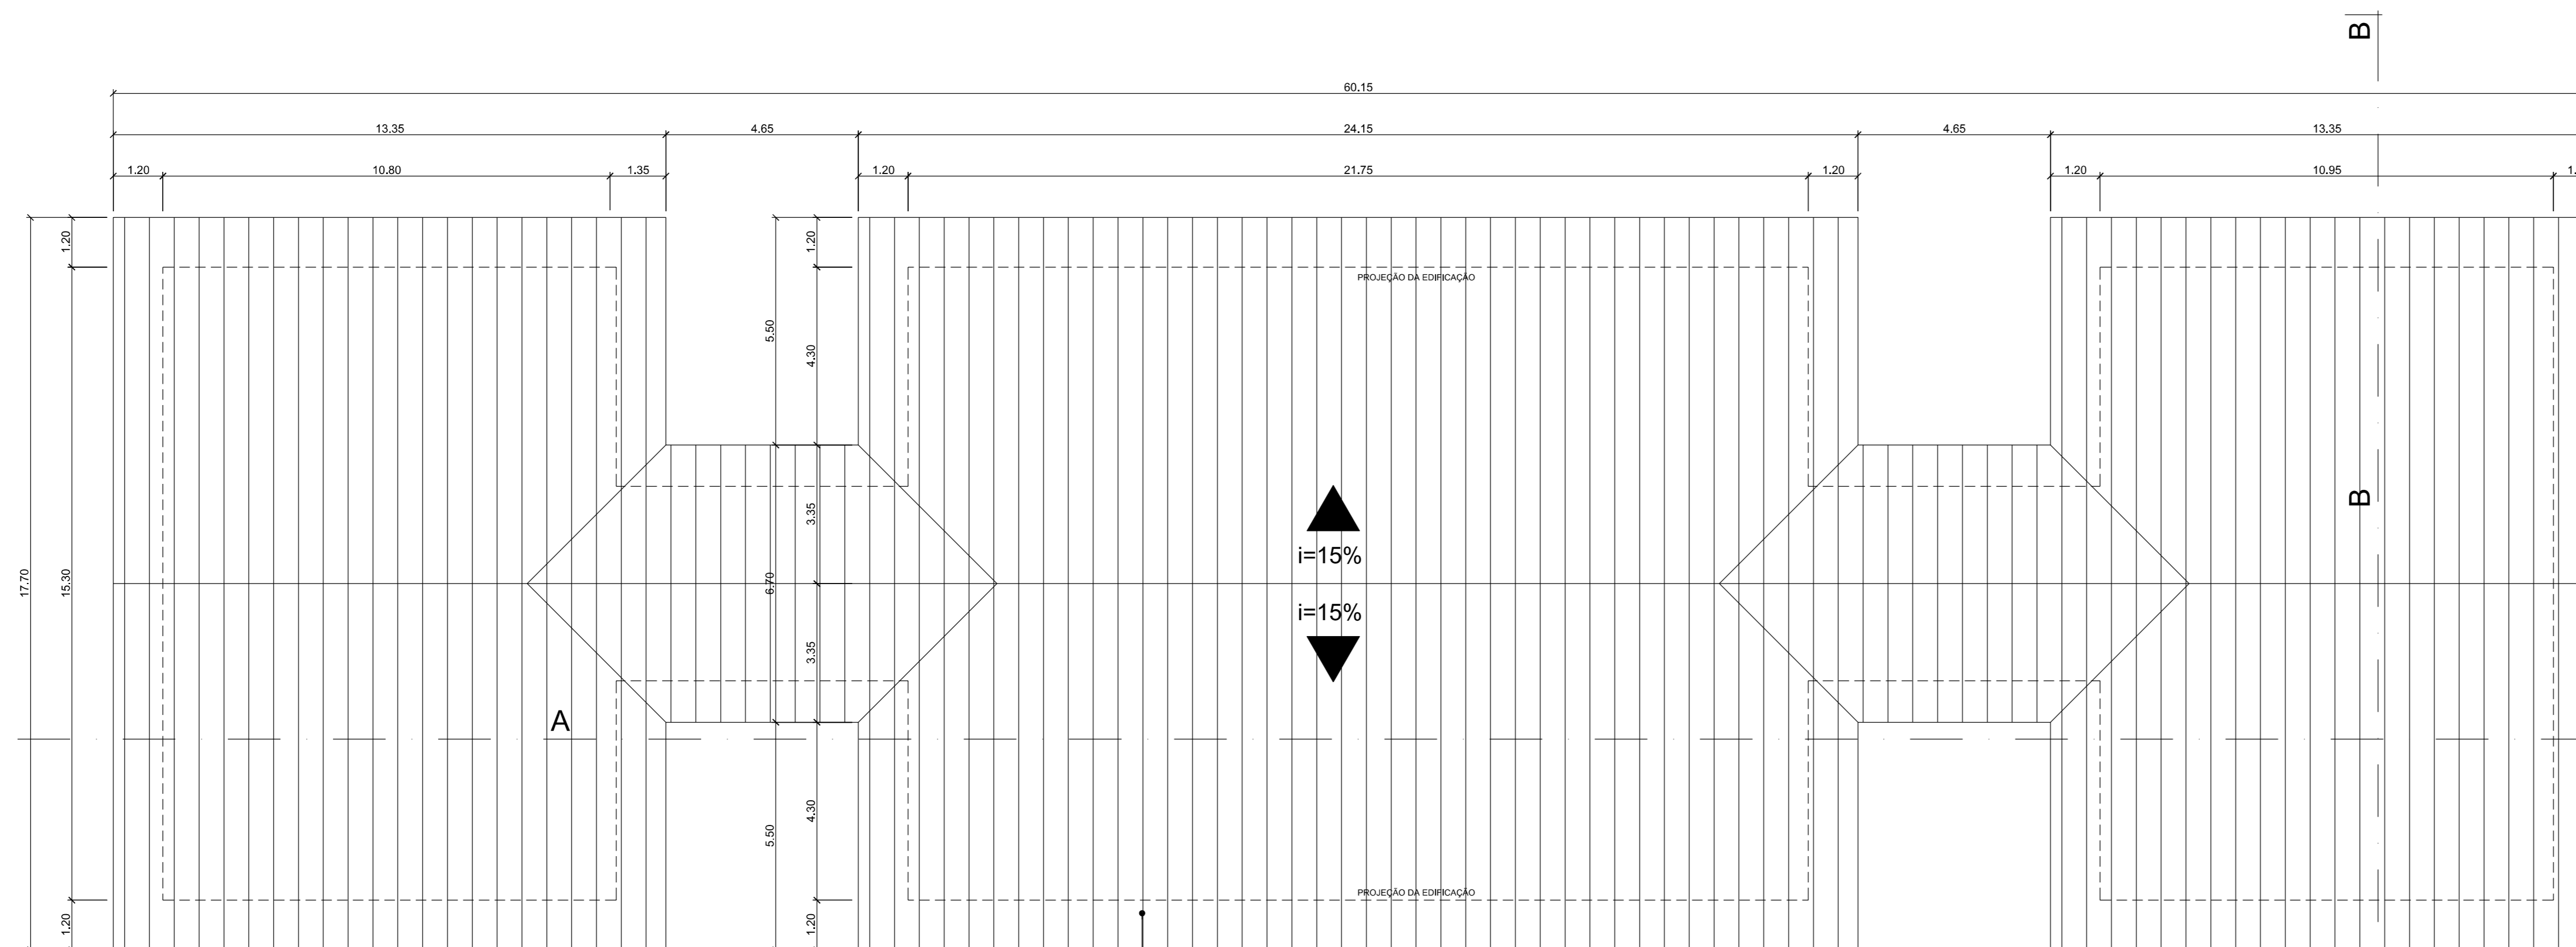

PLANTA COBERTURA
ESC 1:100

SETOR: SETOR DE ÁREAS ISOLADAS NORTE - SAIN.
ENDEREÇO: SAIN BLOCO "C" - ASA NORTE - ED. SEDE DO DER/DF
PROPRIETÁRIO: DEPARTAMENTO DE ESTRADAS DE RODAGEM DO DISTRITO FEDERAL - DER/DF
AUTOR DO PROJETO:
RESPONSÁVEL TÉCNICO:

PROPRIETÁRIO

AUTOR DO PROJETO

RESPONSÁVEL TÉCNICO

CREA

CREA

DEPARTAMENTO DE ESTRADAS DE RODAGEM DO DISTRITO FEDERAL
ARQUITETURA
GFIST - PROCESSO Nº 0113-003285/2011
LOCAÇÃO E COBERTURA
PRANCHA 01/03
DESIGNO TATIANA XIMENES
AUTOR: NFRD
ESCALA: INDICADA
DATA: 02/06/2011