
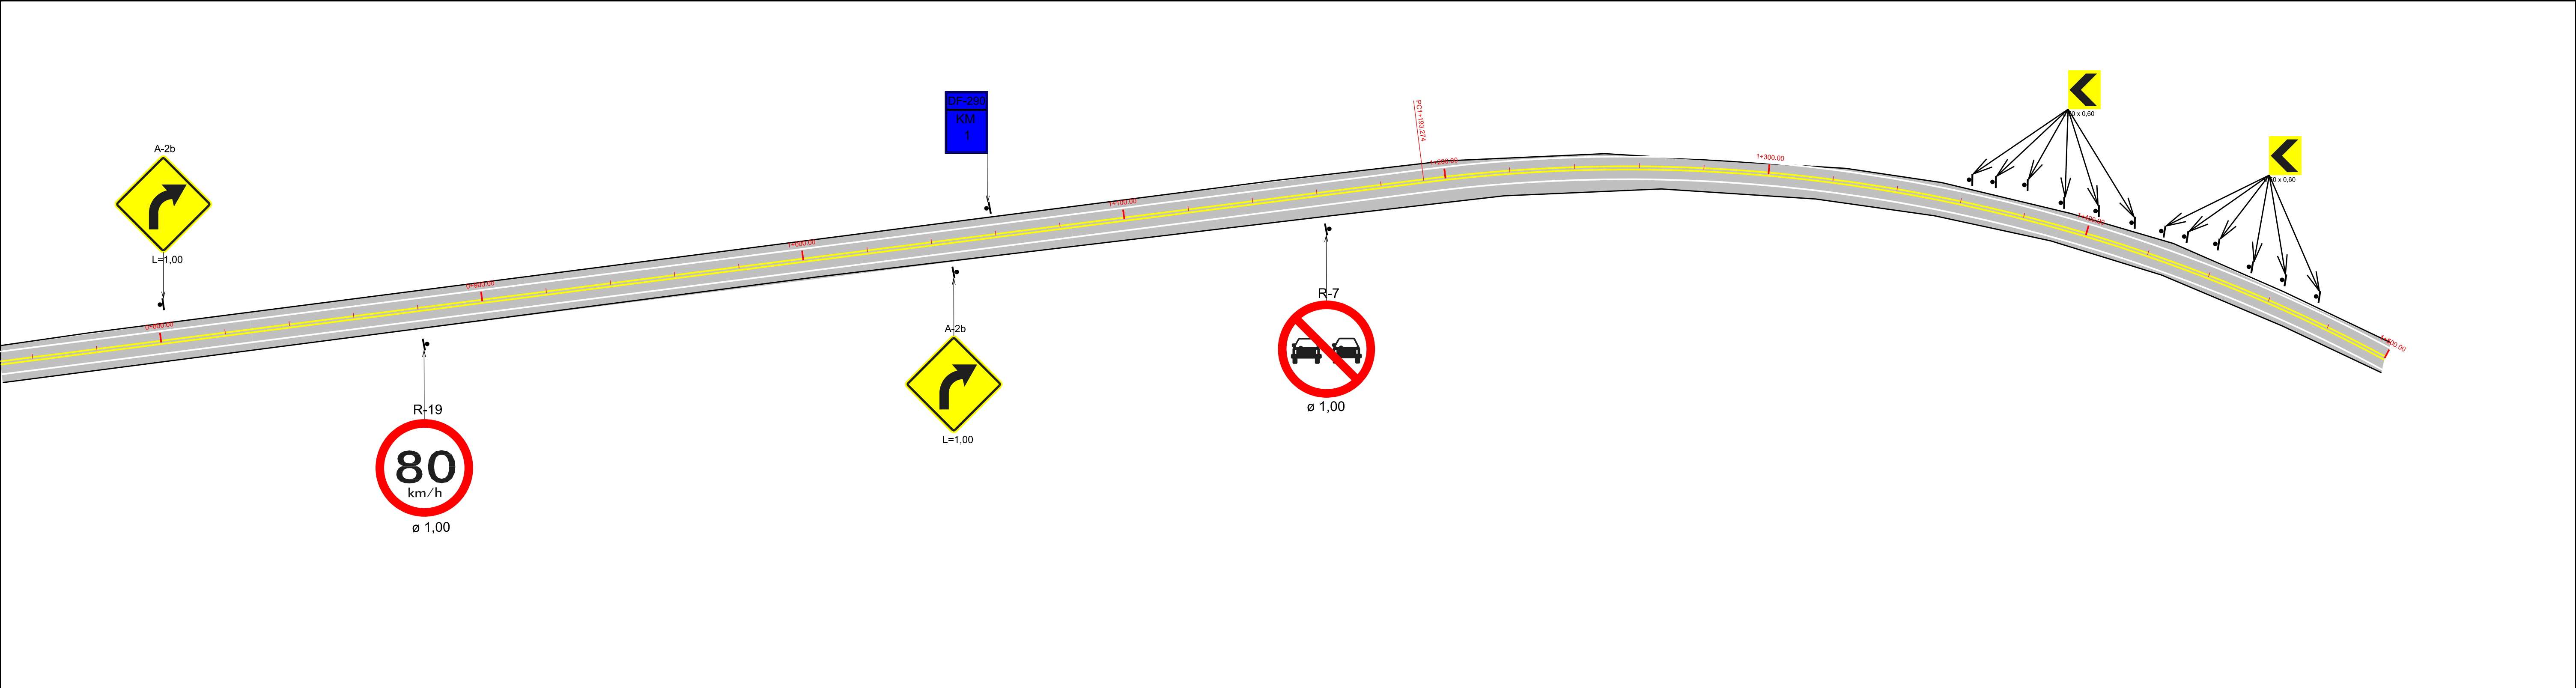



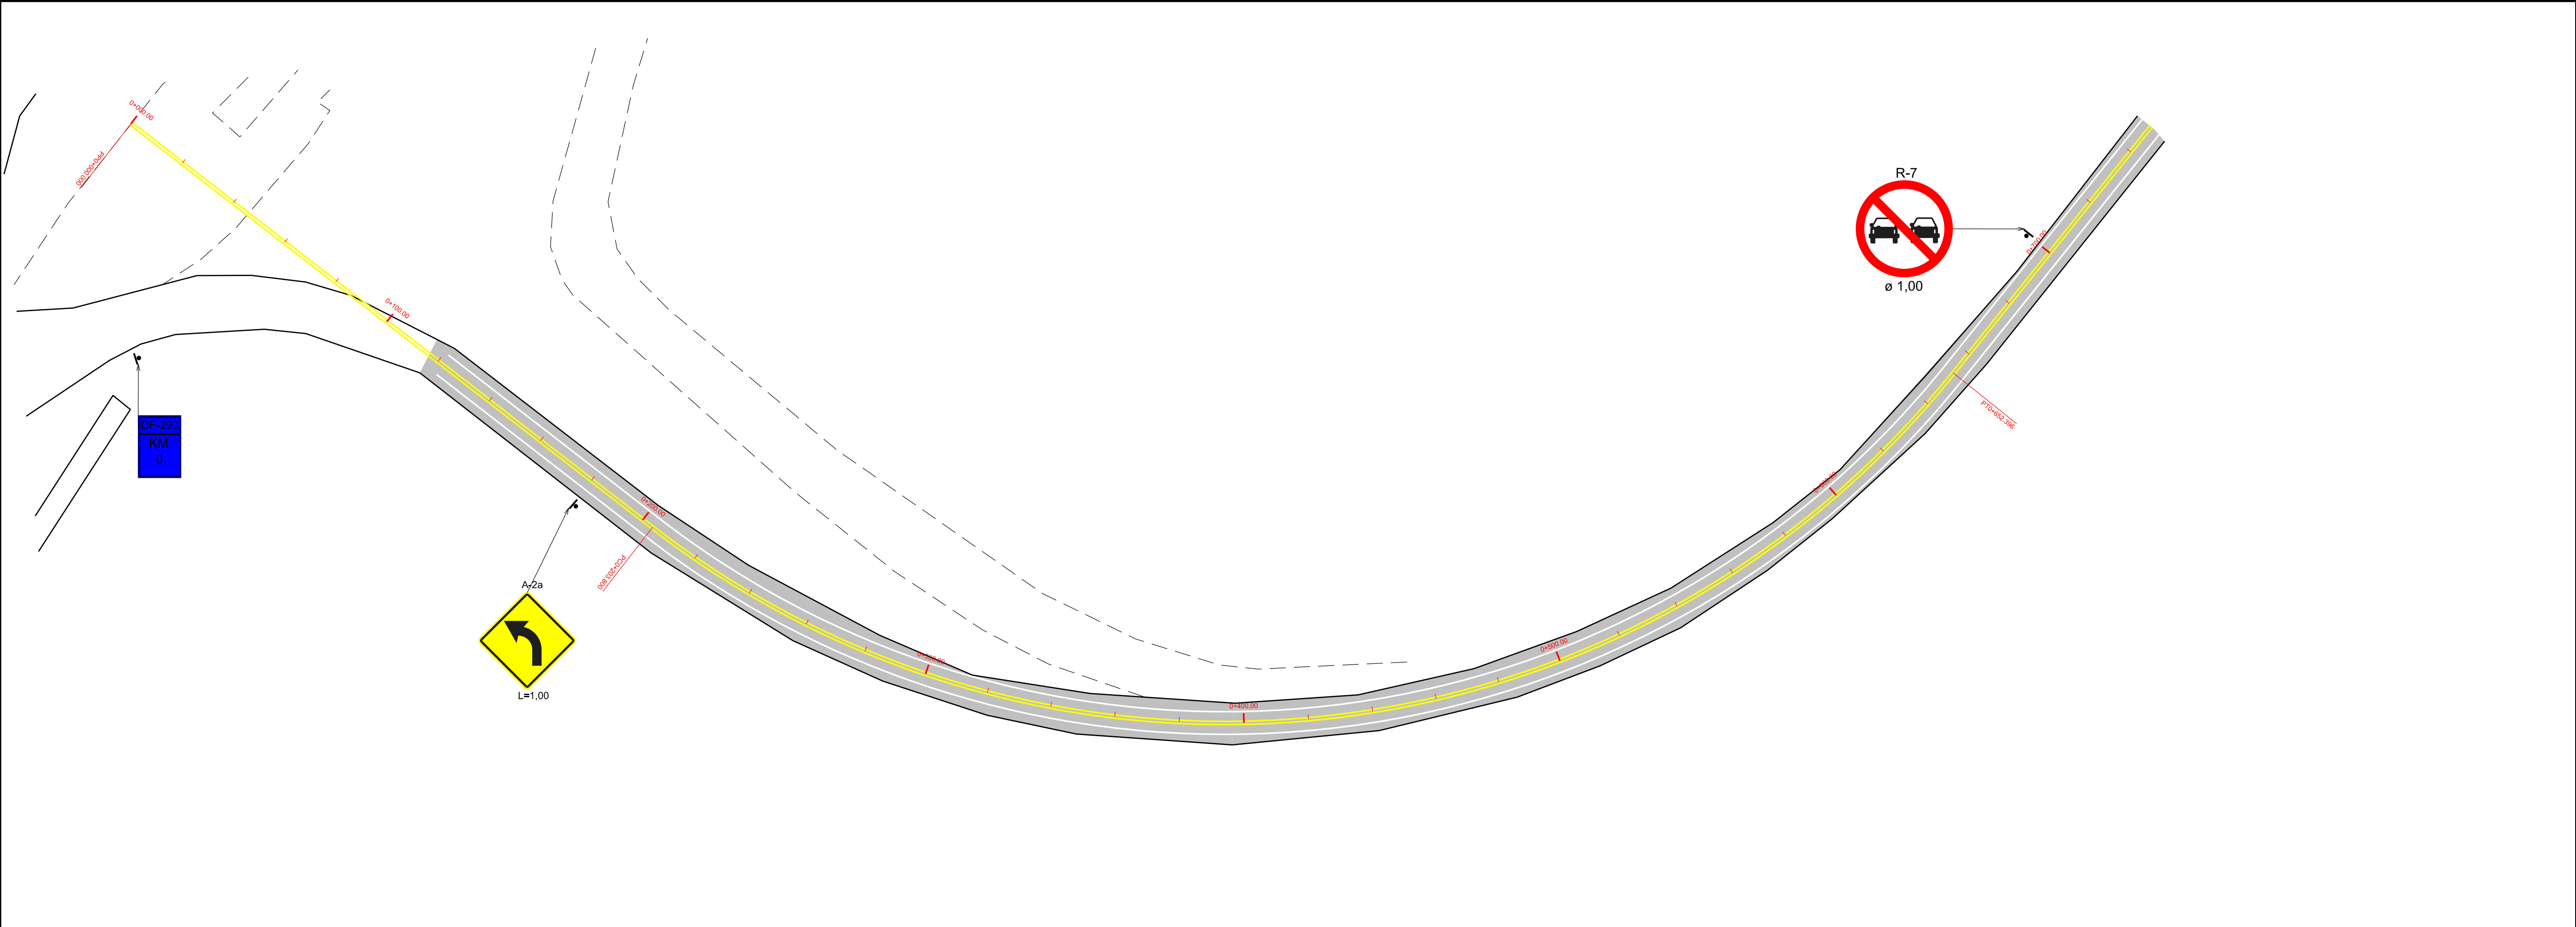


LEGENDA

- ÁREA A SER RECAPEADA
- DEFENSA METÁLICA A SER IMPLANTADA

0	EMIÇÃO				
Nº	REVISÕES	DATA	VISTO	DATA	APROVO
		CONTRATADA		DER-DF	

GDF - SET DEPARTAMENTO DE ESTRADAS DE RODAGEM DO DISTRITO FEDERAL		
DER DF		
TÍTULO ESPECIFICAÇÃO DO DOCUMENTO		
DF - 290		
SINALIZAÇÃO HORIZONTAL		
ETAPA DE PROJETO	LOCAL	PROJETO
BÁSICO	DF - 290	NPRAG
ESCALA	TRECHO SUBTRECHO	CÁLCULO
1:1.000	BR-060 - BR-040	GEPRO
FOLHA	ESPECIALIDADE/SUBESPECIALIDADE	DESENHO
01/17	PROJETO SINALIZAÇÃO	LÍVIA
REVISÃO	CÓDIGO	DATA
0	DE_VD_DF290-04060_B-SI_000	JUL/2013

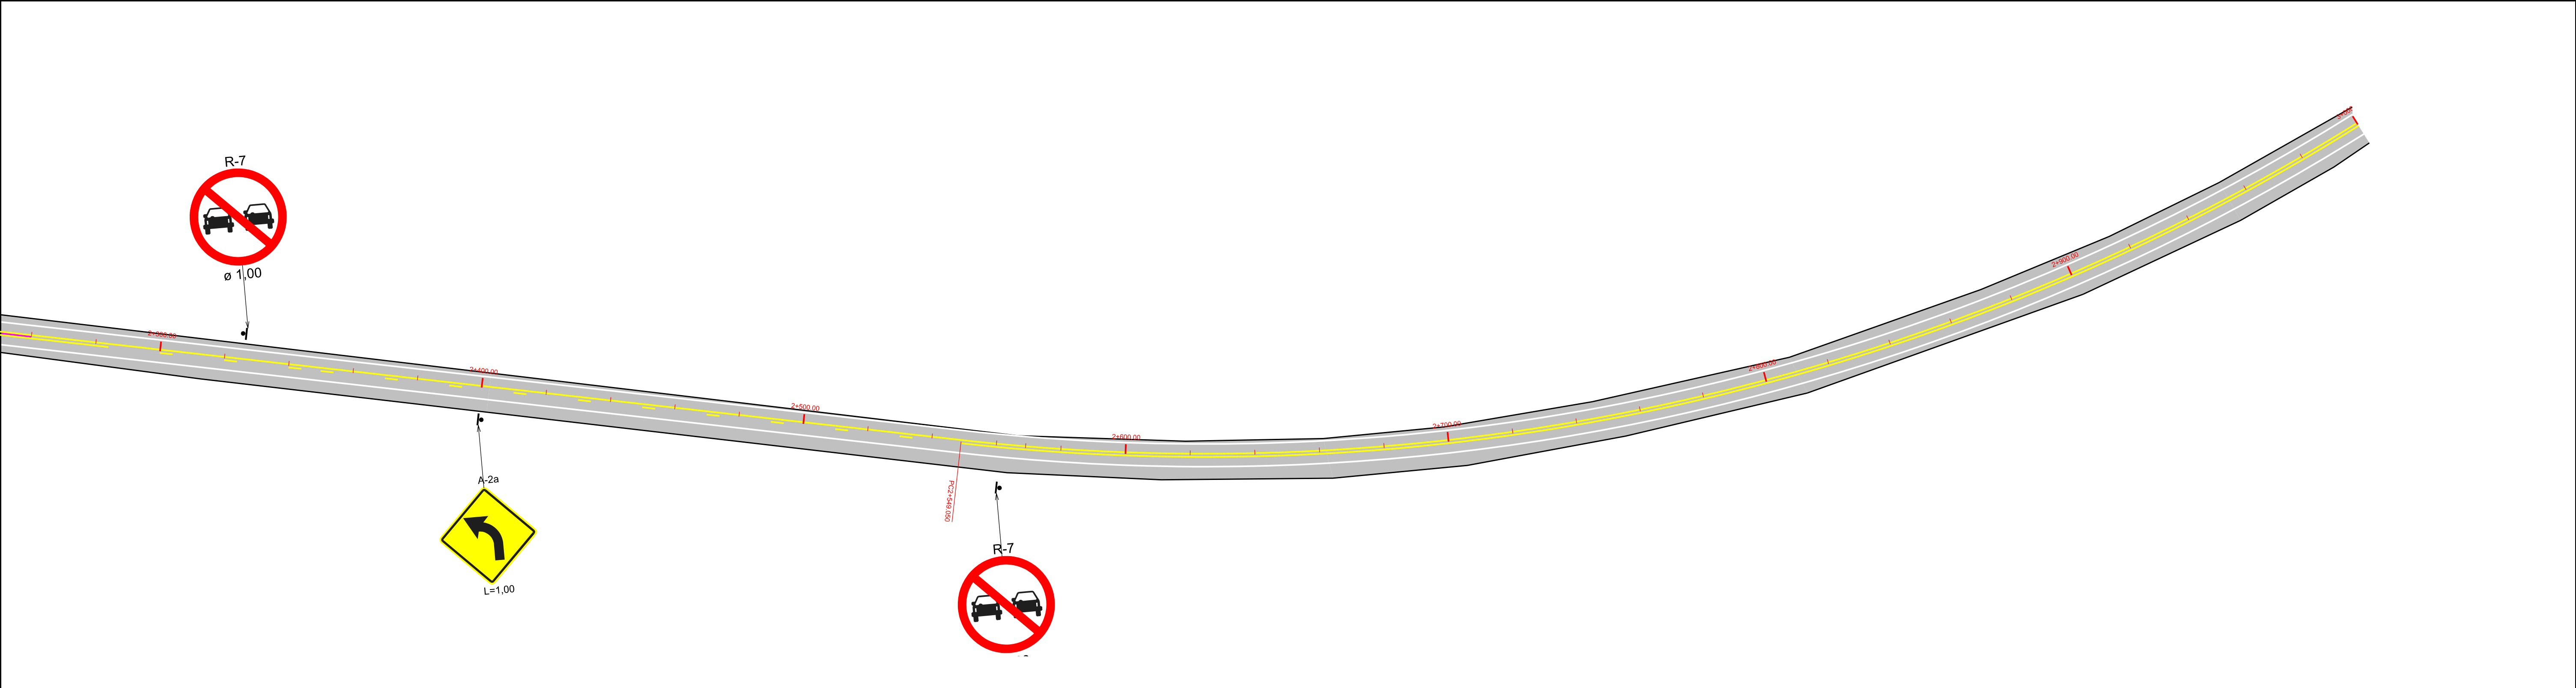
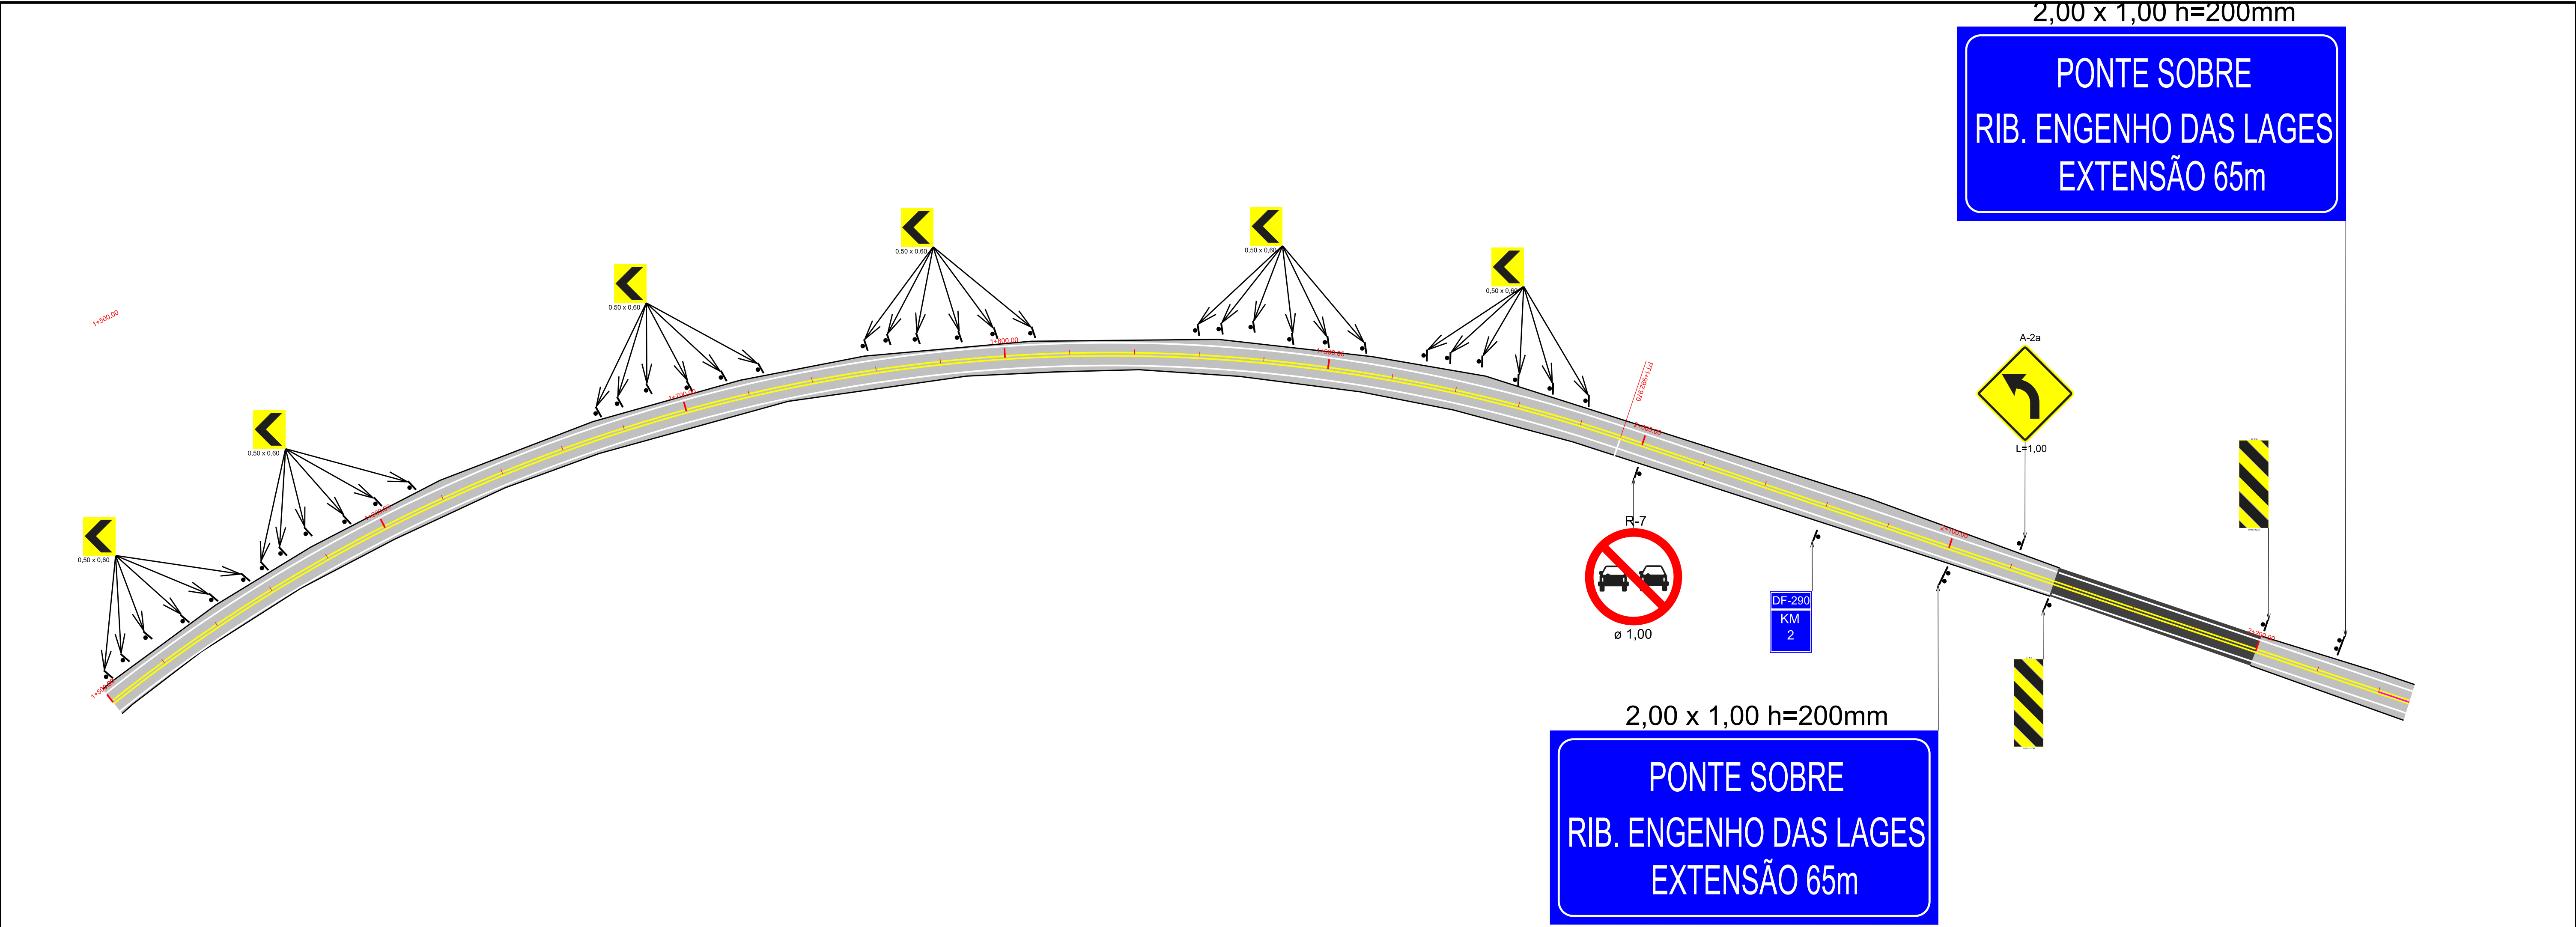


LEGENDA

- ÁREA A SER RECAPEADA
- DEFENSA METÁLICA A SER IMPLANTADA

0	EMISSÃO				
Nº	REVISÕES	DATA	VISTO	DATA	APROVO
		CONTRATADA		DER-DF	

GDF - SET DEPARTAMENTO DE ESTRADAS DE RODAGEM DO DISTRITO FEDERAL		
DER DF		
TÍTULOS/ESPECIFICAÇÃO DO DOCUMENTO		
DF - 290 SINALIZAÇÃO HORIZONTAL		
ETAPA DE PROJETO	LOCAL	PROJETO
BÁSICO	DF - 290	NPRO
ESCALA	TRECHO/SUBTRECHO	CÁLCULO
1:1.000	BR-060 - BR-040	NPRO
FOLHA	ESPECIALIDADE/SUBESPECIALIDADE	DESENHO
02/18	PROJETO SINALIZAÇÃO	NPRO
REVISÃO	CÓDIGO	DATA
0	DE_VD_DF290-04060_B-SI_000	JUL/2013

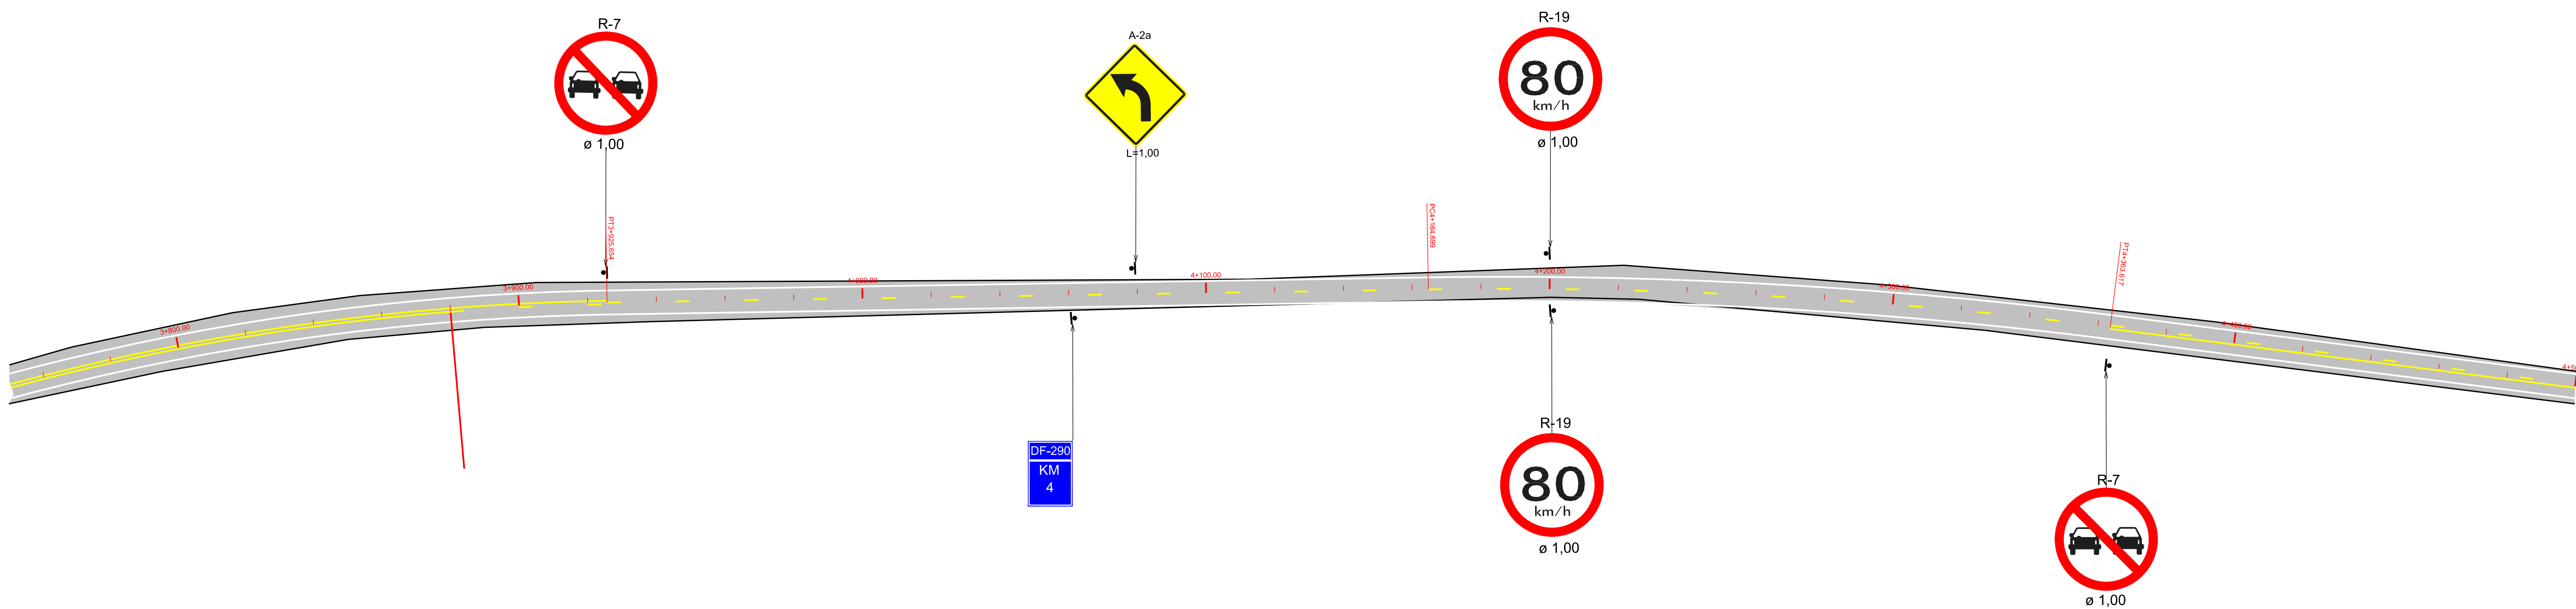
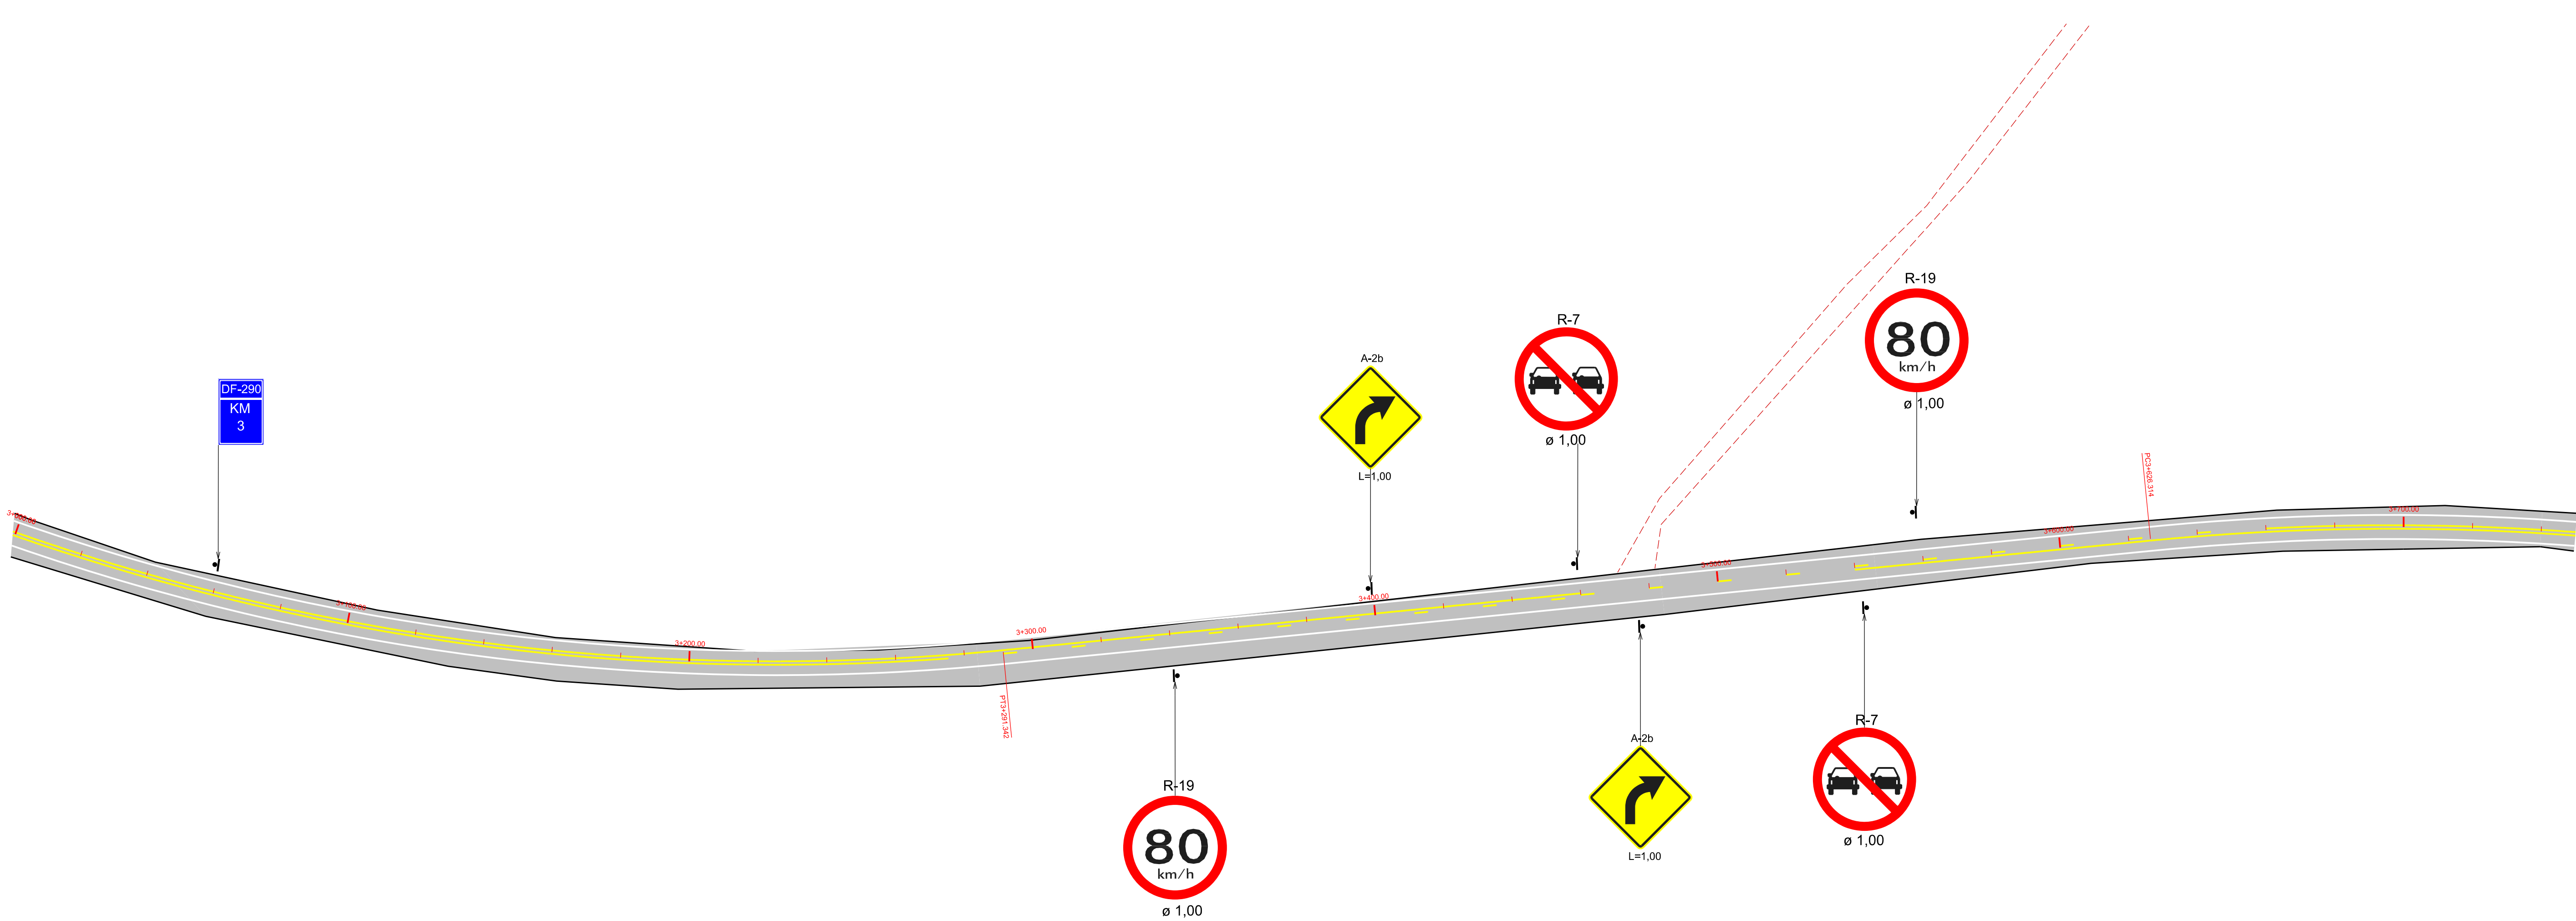


LEGENDA

- ÁREA A SER RECAPEADA
- DEFENSA METÁLICA A SER IMPLANTADA

0	EMISSÃO				
Nº	REVISÕES	DATA	VISTO	DATA	APROVO
		CONTRATADA		DER-DF	

GDF - SET DEPARTAMENTO DE ESTRADAS DE RODAGEM DO DISTRITO FEDERAL		
DER DF		
TÍTULO / ESPECIFICAÇÃO DO DOCUMENTO		
DF - 290 SINALIZAÇÃO HORIZONTAL		
ETAPA DE PROJETO	LOCAL	PROJETO
BÁSICO	DF - 290	NPRO
ESCALA	TRECHO / SUBTRECHO	CÁLCULO
1:1.000	BR-060 - BR-040	NPRO
FOLHA	ESPECIALIDADE / SUBESPECIALIDADE	DESENHO
03/18	PROJETO SINALIZAÇÃO	NPRO
REVISÃO	CÓDIGO	DATA
0	DE_VD_DF290-04060_B-SI_000	JUL/2013

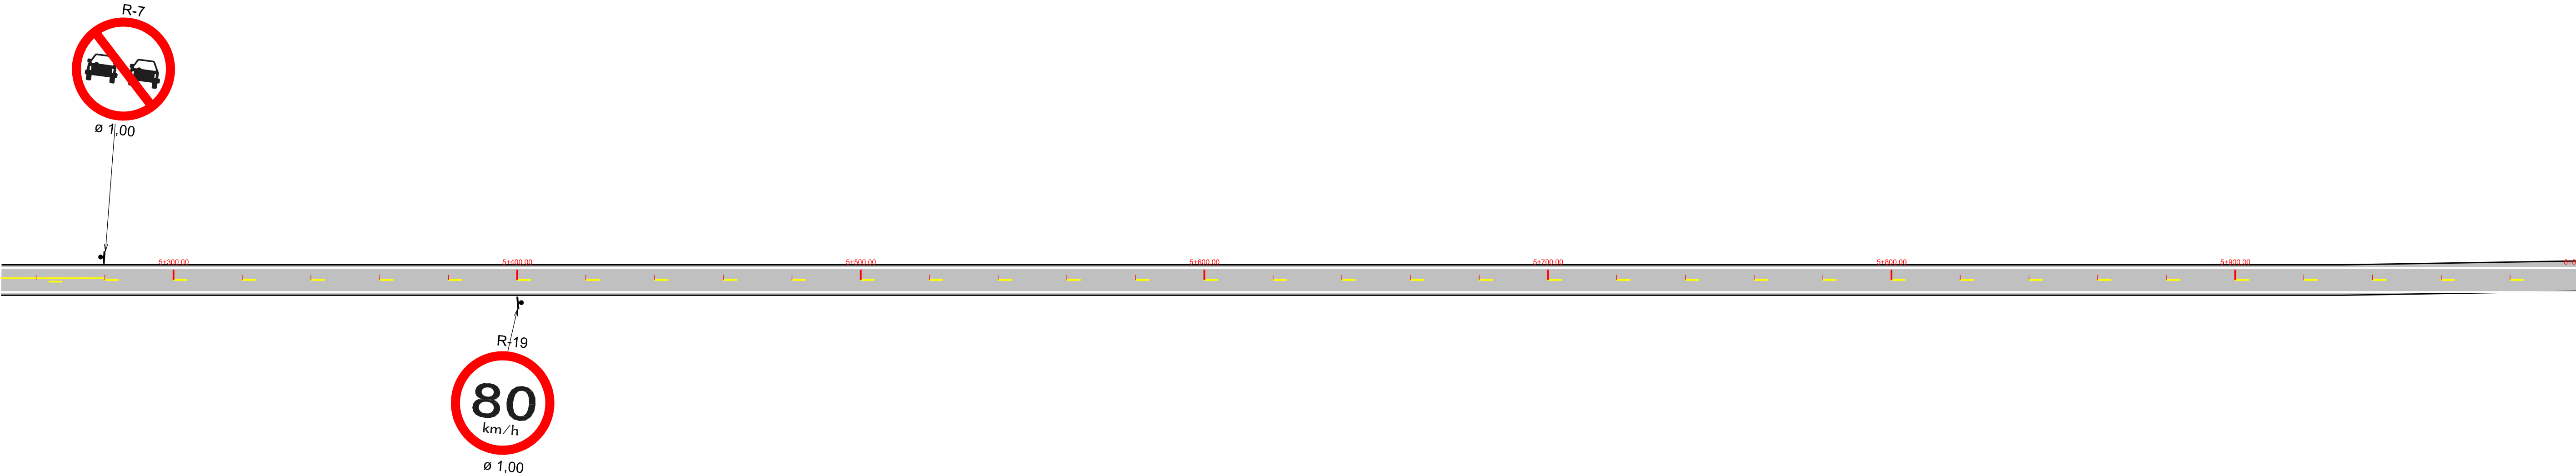
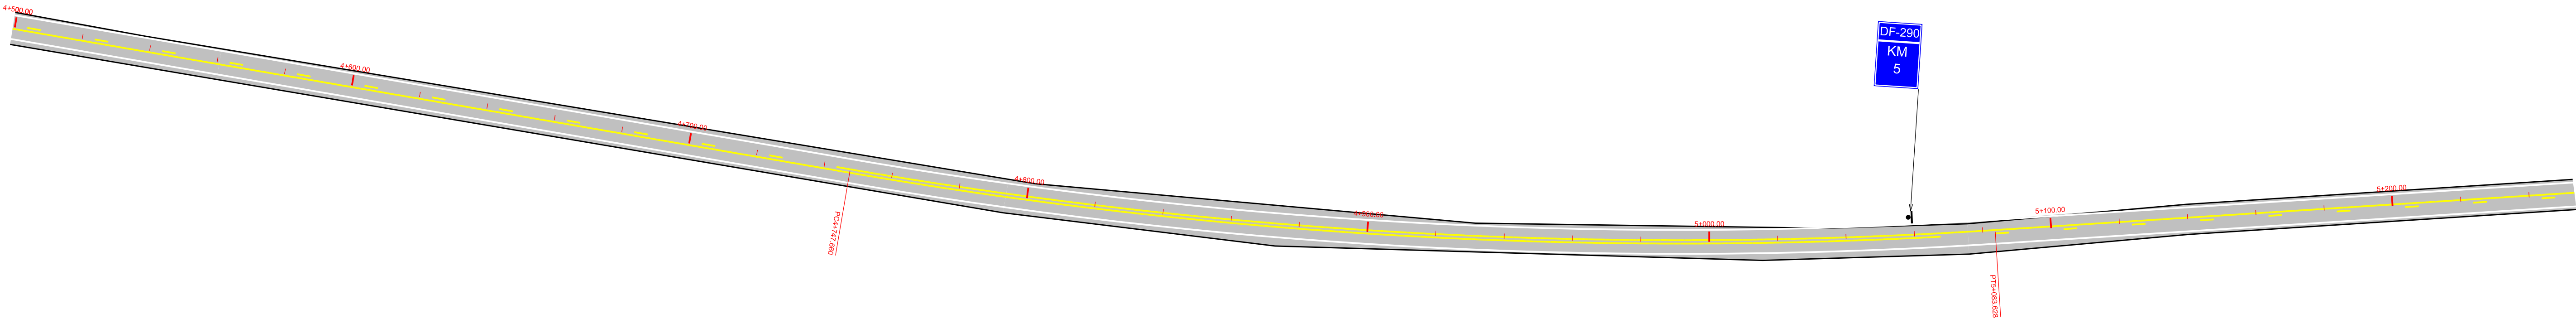


LEGENDA

- ÁREA A SER RECAPEADA
- DEFENSA METÁLICA A SER IMPLANTADA

0	EMIÇÃO				
Nº	REVISÕES	DATA	VISTO	DATA	APROVO
		CONTRATADA		DER-DF	

GDF - SET DEPARTAMENTO DE ESTRADAS DE RODAGEM DO DISTRITO FEDERAL		
		
TÍTULO / ESPECIFICAÇÃO DO DOCUMENTO		
DF - 290 SINALIZAÇÃO HORIZONTAL		
ETAPA DE PROJETO	LOCAL	PROJETO
BÁSICO	DF - 290	NPRO
ESCALA	TRECHO / SUBTRECHO	CÁLCULO
1:1.000	BR-060 - BR-040	NPRO
FOLHA	ESPECIALIDADE / SUBESPECIALIDADE	DESENHO
04/18	PROJETO SINALIZAÇÃO	NPRO
REVISÃO	CÓDIGO	DATA
0	DE_VD_DF290-04060_B-SI_000	JUL/2013

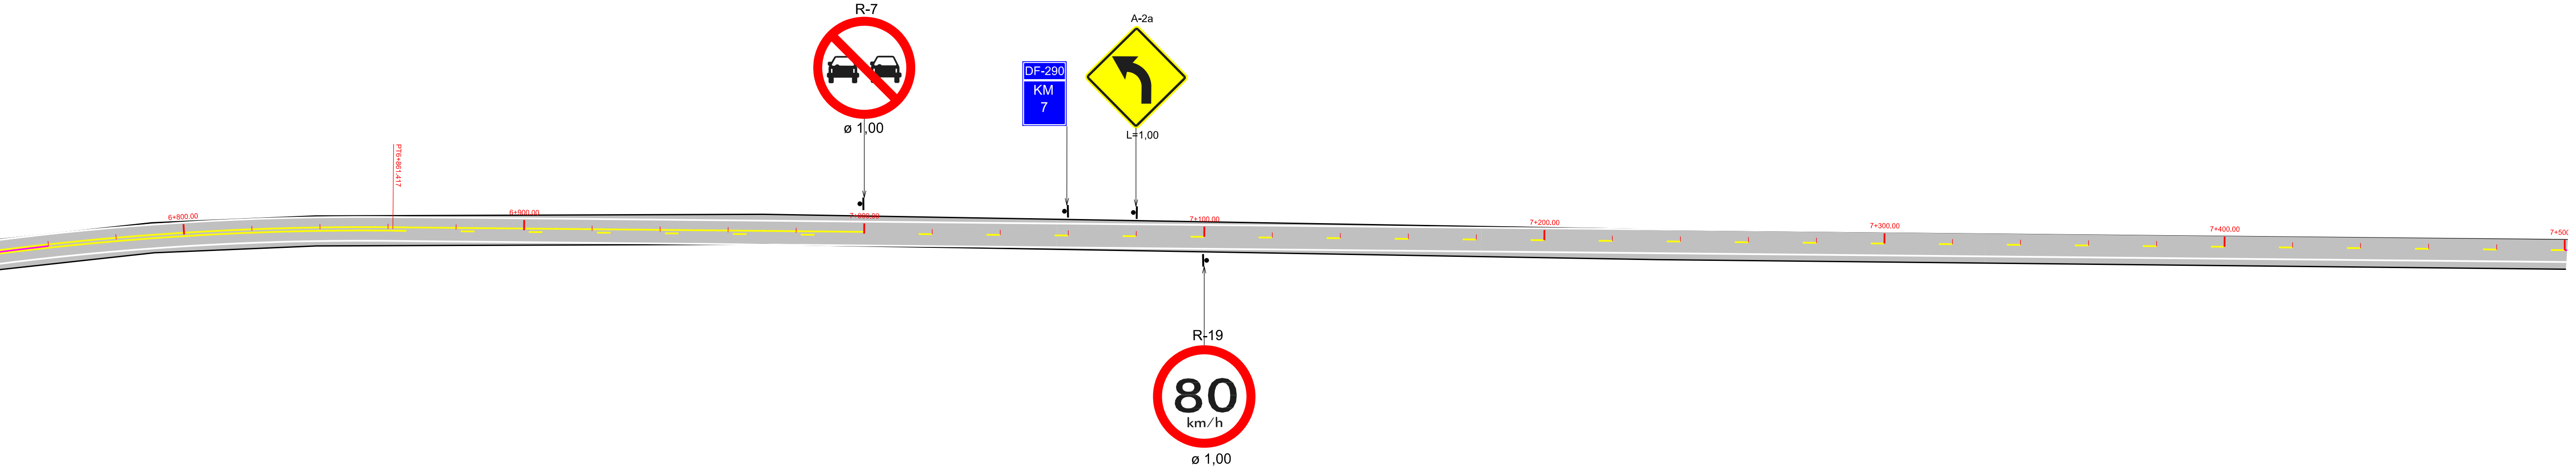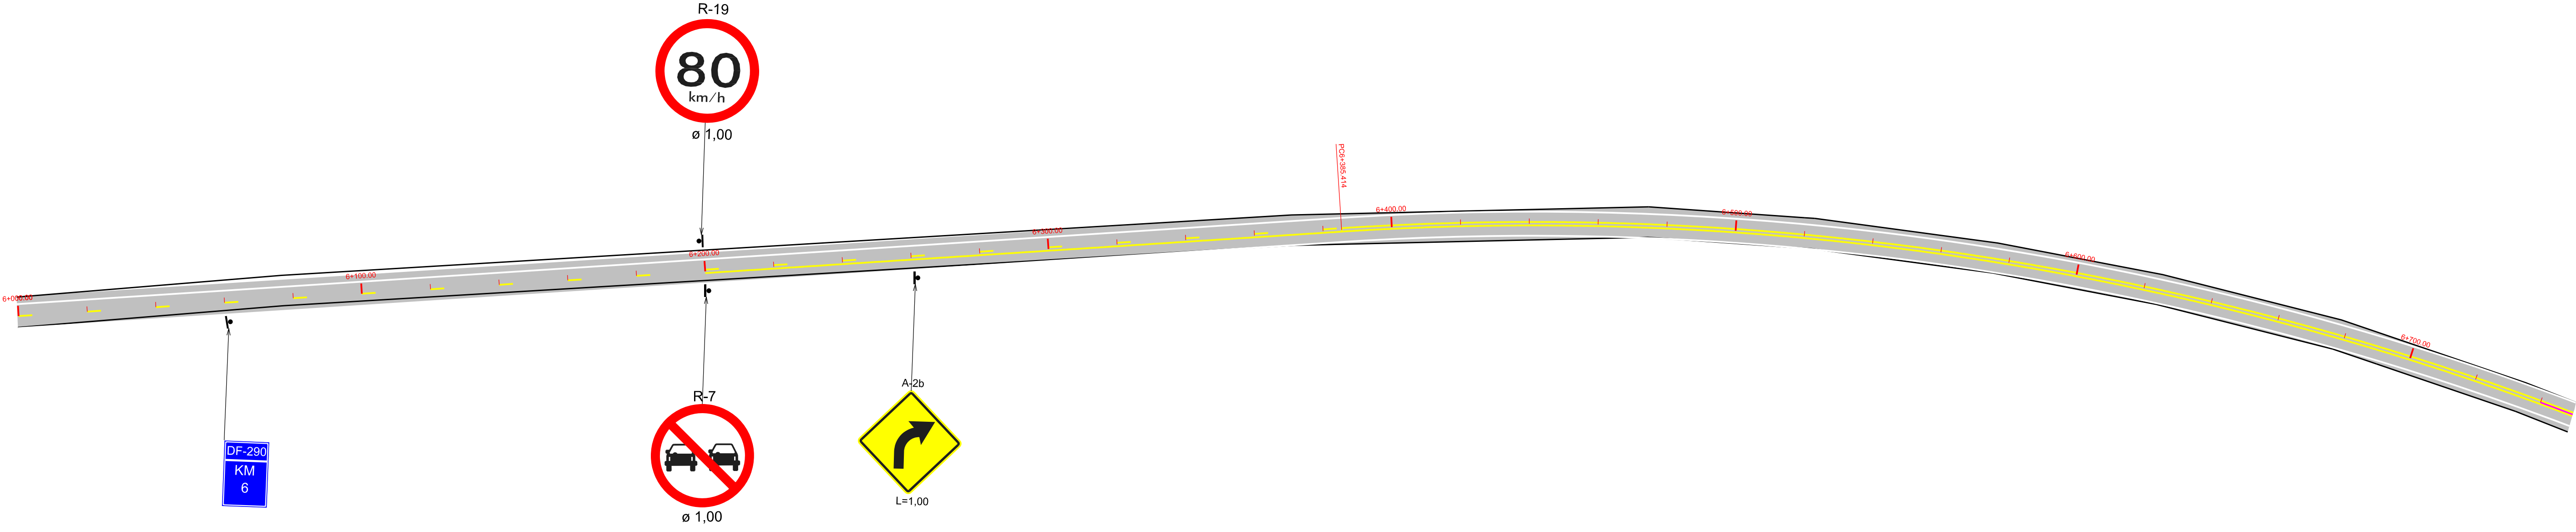

LEGENDA

ÁREA A SER RECAPEADA


DEFENSA METÁLICA A SER IMPLANTADA

0	EMISSÃO				
Nº	REVISÕES	DATA	VISTO	DATA	APROVO
		CONTRATADA		DER-DF	

GDF - SET DEPARTAMENTO DE ESTRADAS DE RODAGEM DO DISTRITO FEDERAL		
DER DF		
TÍTULOS ESPECIFICAÇÃO DO DOCUMENTO		
DF - 290 SINALIZAÇÃO HORIZONTAL		
ETAPA DE PROJETO	LOCAL	PROJETO
BÁSICO	DF - 290	NPRO
ESCALA	TRECHO/SUBTRECHO	CÁLCULO
1:1.000	BR-060 - BR-040	NPRO
FOLHA	ESPECIALIDADE/SUBESPECIALIDADE	DESENHO
05/18	PROJETO SINALIZAÇÃO	NPRO
REVISÃO	CÓDIGO	DATA
0	DE_VD_DF290-04060_B-SI_000	JUL/2013



DF-290
KM
8

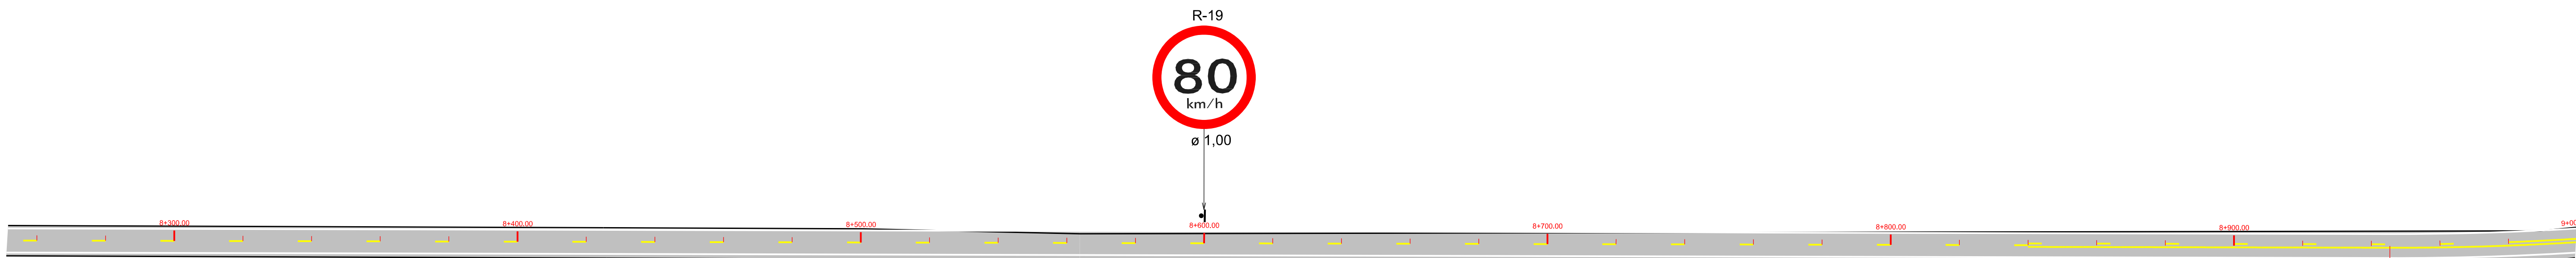

R-19
80
km/h

ø 1,00

A-2a

R-7

L=1,00


ø 1,00

LEGENDA

- ÁREA A SER RECAPEADA
- DEFENSA METÁLICA A SER IMPLANTADA

0	EMISSÃO				
Nº	REVISÕES	DATA	VISTO	DATA	APROVO
		CONTRATADA		DER-DF	

GDF - SET DEPARTAMENTO DE ESTRADAS DE RODAGEM DO DISTRITO FEDERAL		
		
TÍTULO / ESPECIFICAÇÃO DO DOCUMENTO		
DF - 290 SINALIZAÇÃO HORIZONTAL		
ETAPA DE PROJETO	LOCAL	PROJETO
BÁSICO	DF - 290	NPRO
ESCALA	TRECHO / SUBTRECHO	CÁLCULO
1:1.000	BR-060 - BR-040	NPRO
FOLHA	ESPECIALIDADE / SUBESPECIALIDADE	DESENHO
06/18	PROJETO SINALIZAÇÃO	NPRO
REVISÃO	CÓDIGO	DATA
0	DE_VD_DF290-04060_B-SI_000	JUL/2013

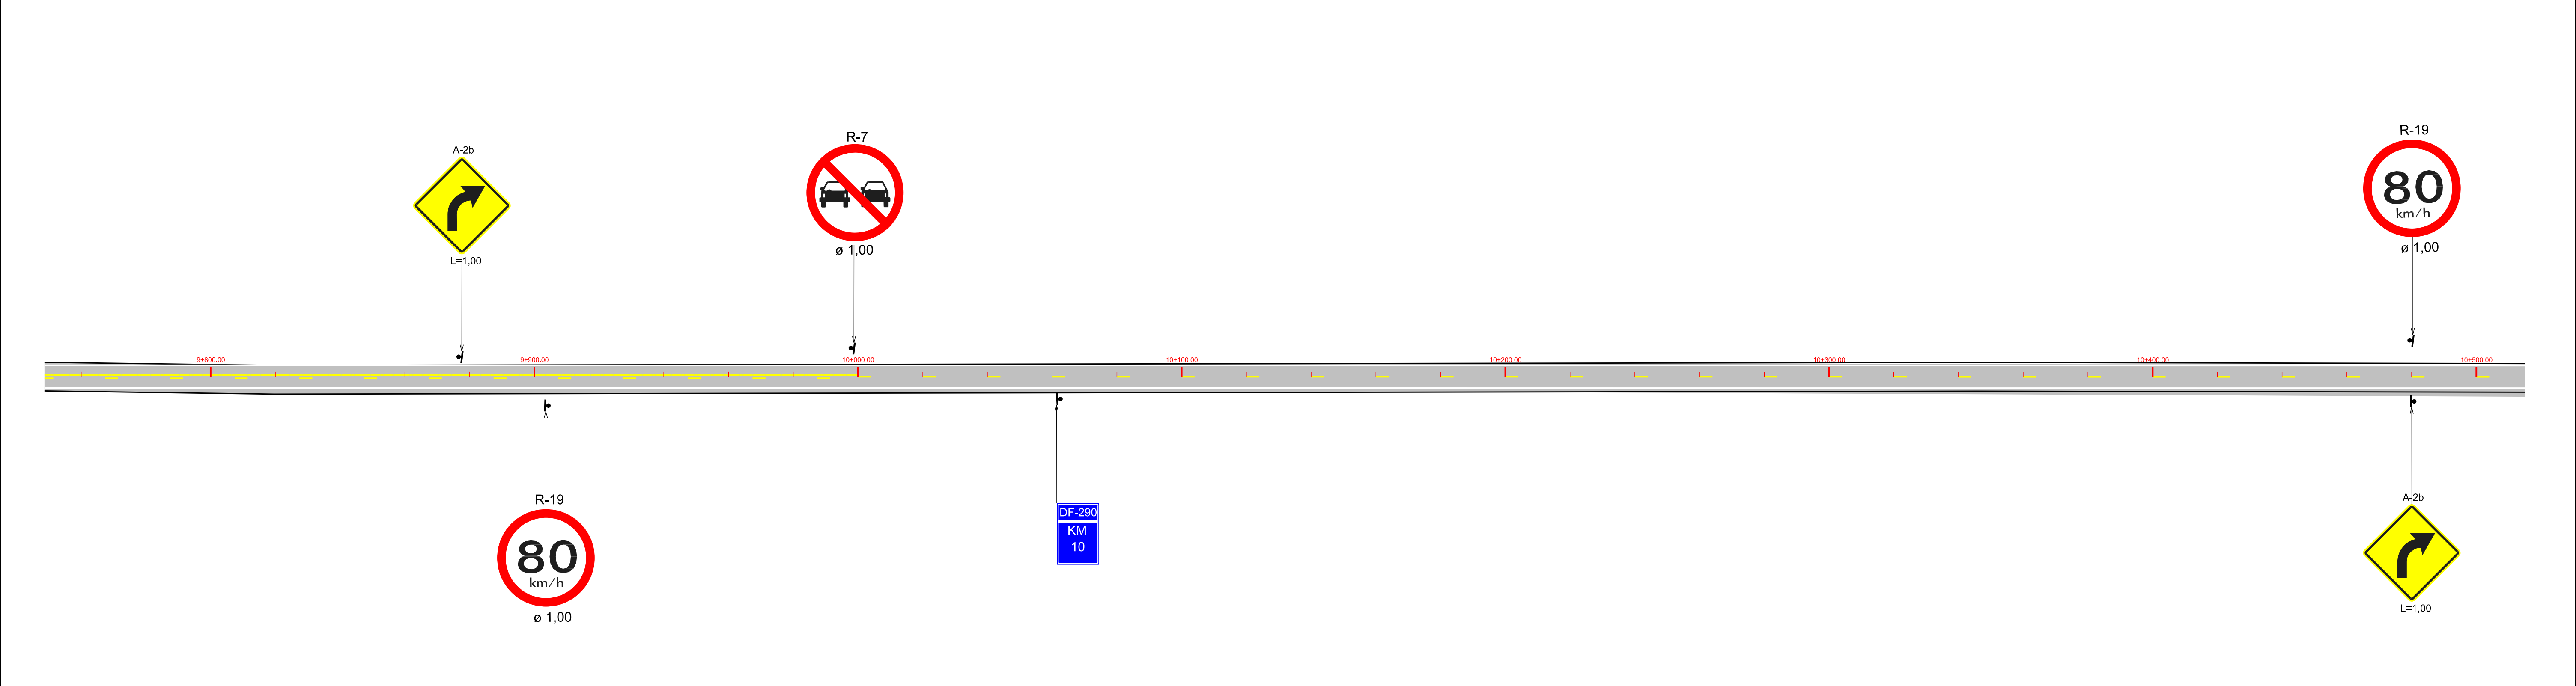



LEGENDA

ÁREA A SER RECAPEADA

DEFENSA METÁLICA A SER IMPLANTADA

0	EMISSÃO				
Nº	REVISÕES	DATA	VISTO	DATA	APROVO
		CONTRATADA		DER-DF	

GDF - SET DEPARTAMENTO DE ESTRADAS DE RODAGEM DO DISTRITO FEDERAL		
	TÍTULO/ESPECIFICAÇÃO DO DOCUMENTO	
	DF - 290 SINALIZAÇÃO HORIZONTAL	
ETAPA DE PROJETO	LOCAL	PROJETO
BÁSICO	DF - 290	NPRO
ESCALA	TRECHO/SUBTRECHO	CÁLCULO
1:1.000	BR-060 - BR-040	NPRO
FOLHA	ESPECIALIDADE/SUBESPECIALIDADE	DESENHO
07/18	PROJETO SINALIZAÇÃO	NPRO
REVISÃO	CÓDIGO	DATA
0	DE_VD_DF290-04060_B-SI_000	JUL/2013

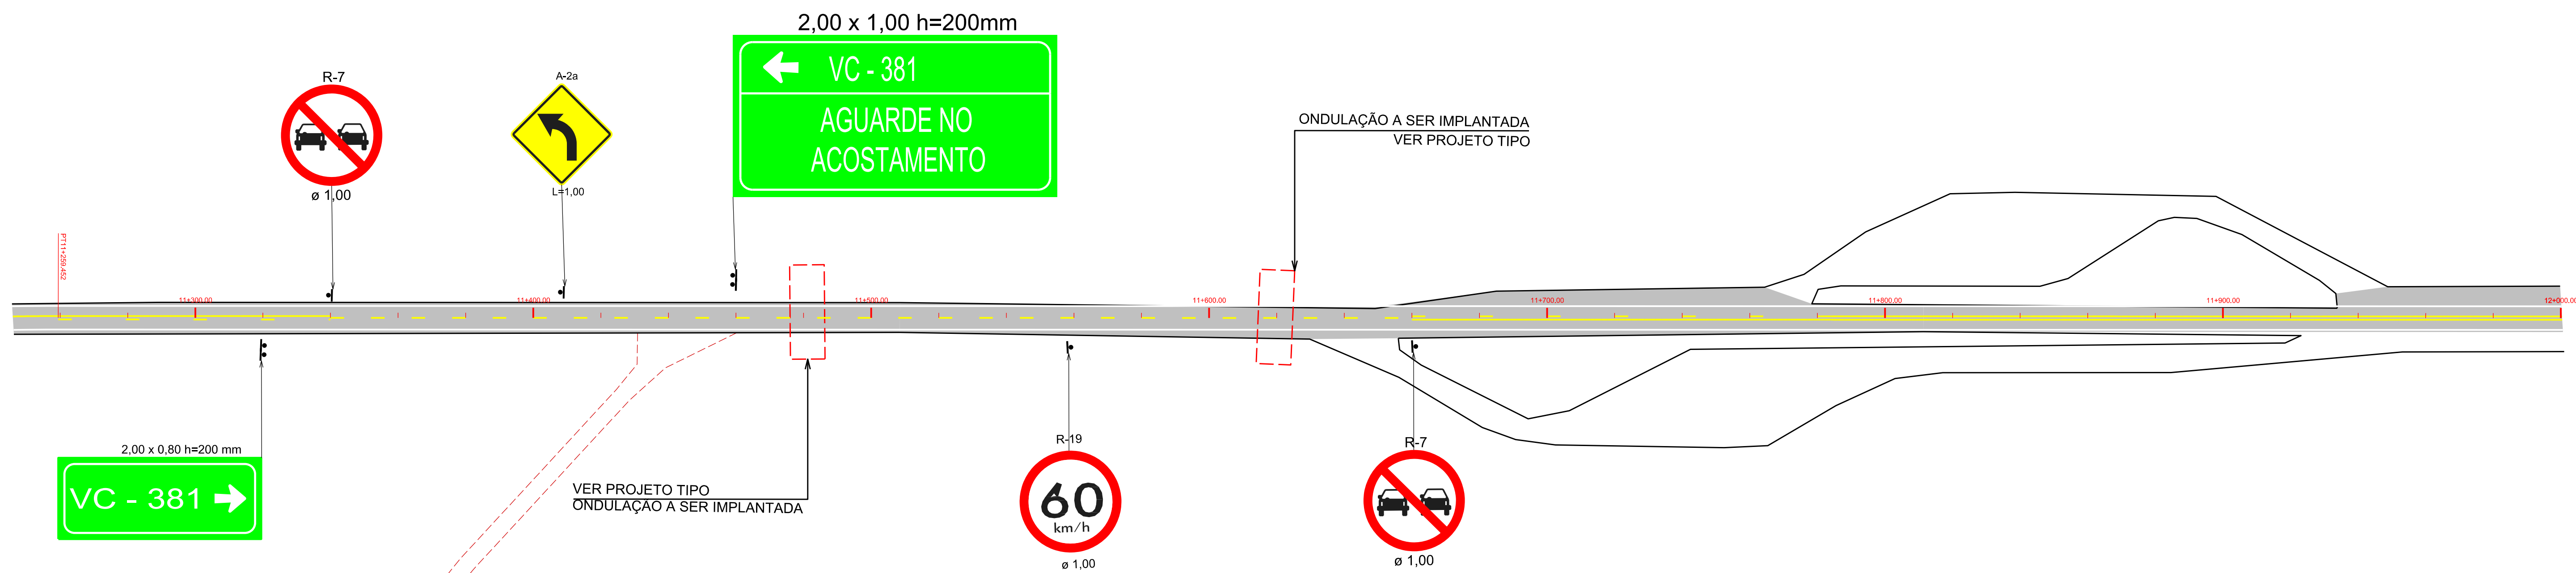
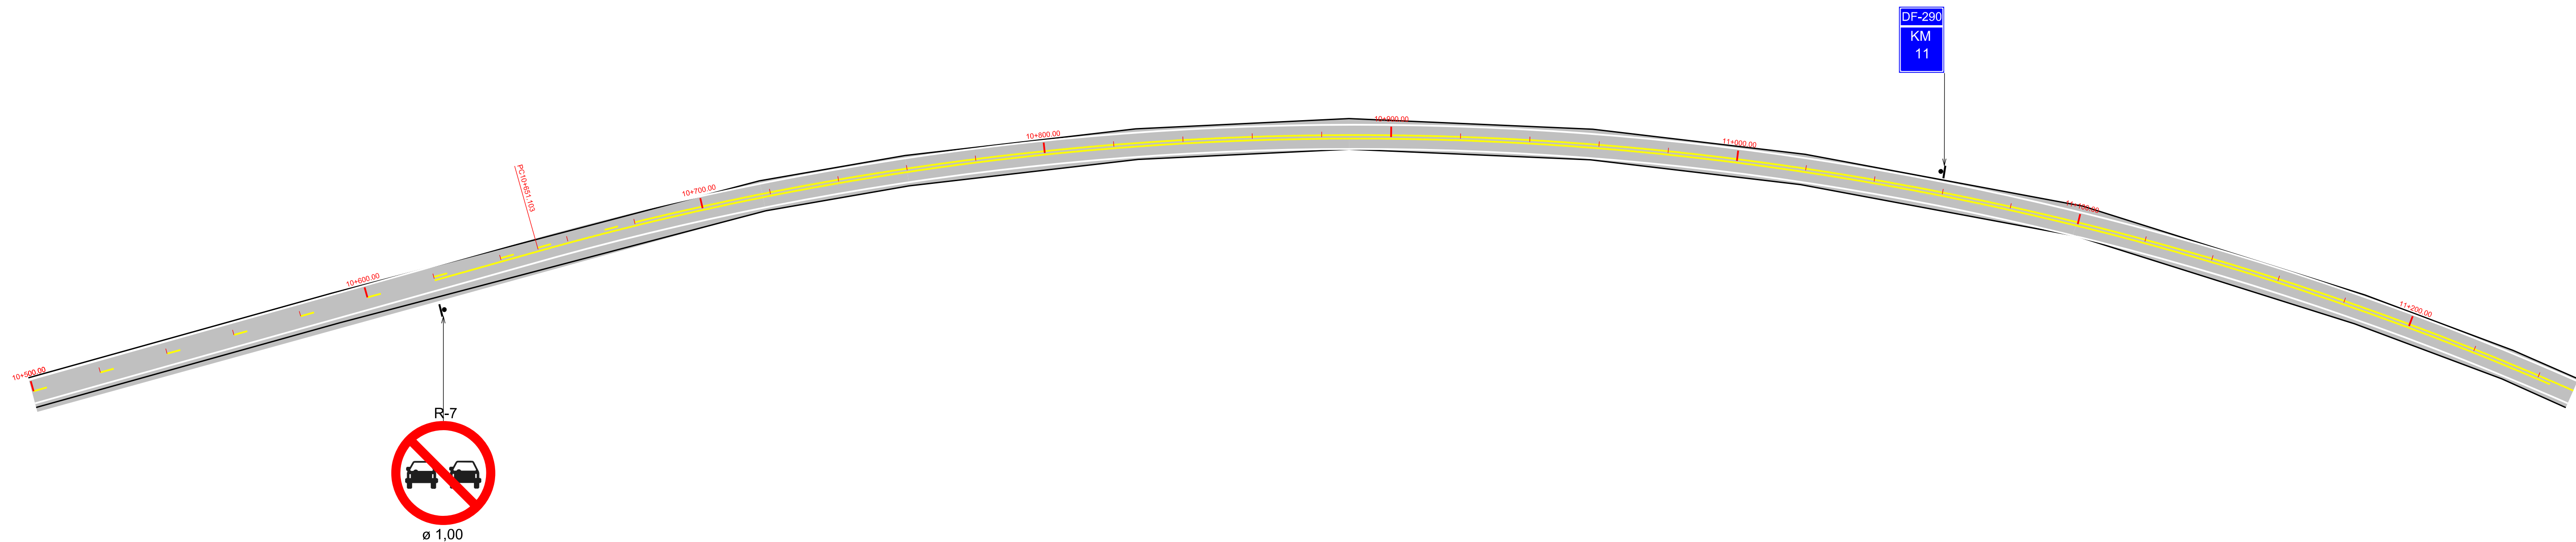


LEGENDA

- ÁREA A SER RECAPEADA
- DEFENSA METÁLICA A SER IMPLANTADA

0	EMIÇÃO				
Nº	REVISÕES	DATA	VISTO	DATA	APROVO
		CONTRATADA		DER-DF	

GDF - SET DEPARTAMENTO DE ESTRADAS DE RODAGEM DO DISTRITO FEDERAL		
DER DF		
TÍTULO ESPECIFICAÇÃO DO DOCUMENTO		
DF - 290 SINALIZAÇÃO HORIZONTAL		
ETAPA DE PROJETO	LOCAL	PROJETO
BÁSICO	DF - 290	NPRO
ESCALA	TRECHO/SUBTRECHO	CÁLCULO
1:1.000	BR-060 - BR-040	NPRO
FOLHA	ESPECIALIDADE/SUBESPECIALIDADE	DESENHO
08/18	PROJETO SINALIZAÇÃO	NPRO
REVISÃO	CÓDIGO	DATA
0	DE_VD_DF290-04060_B-SI_000	JUL/2013

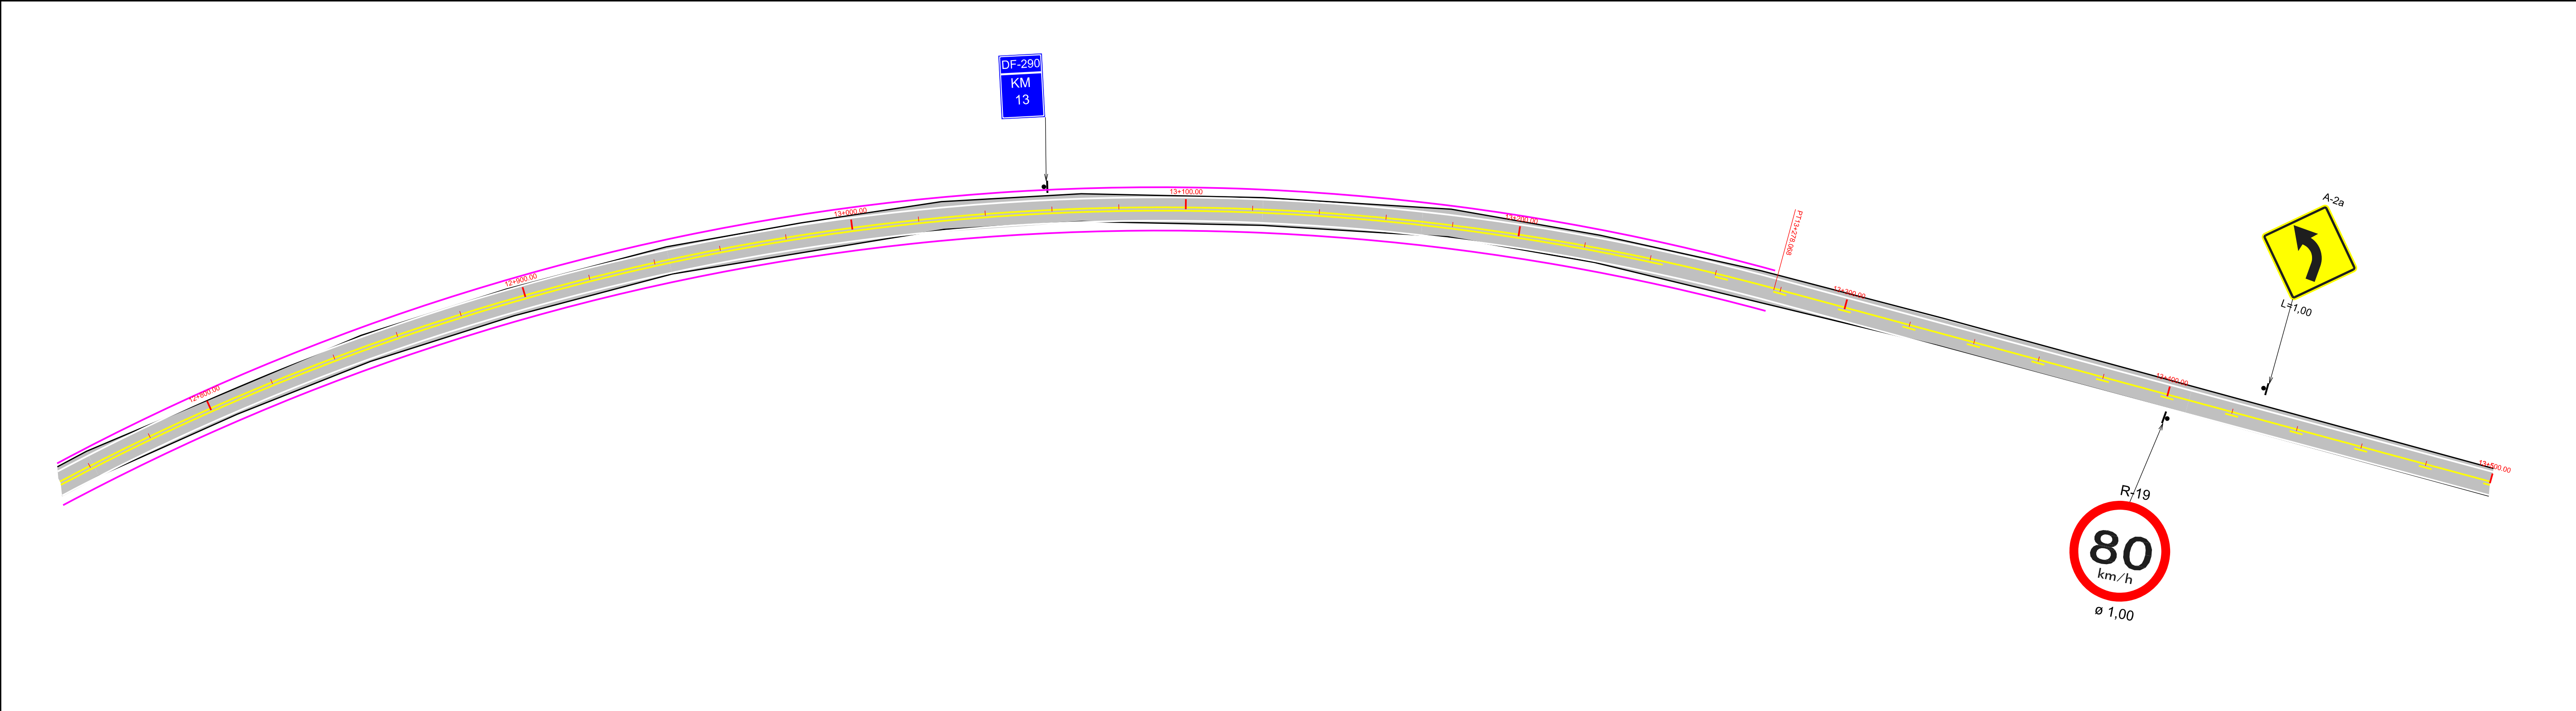
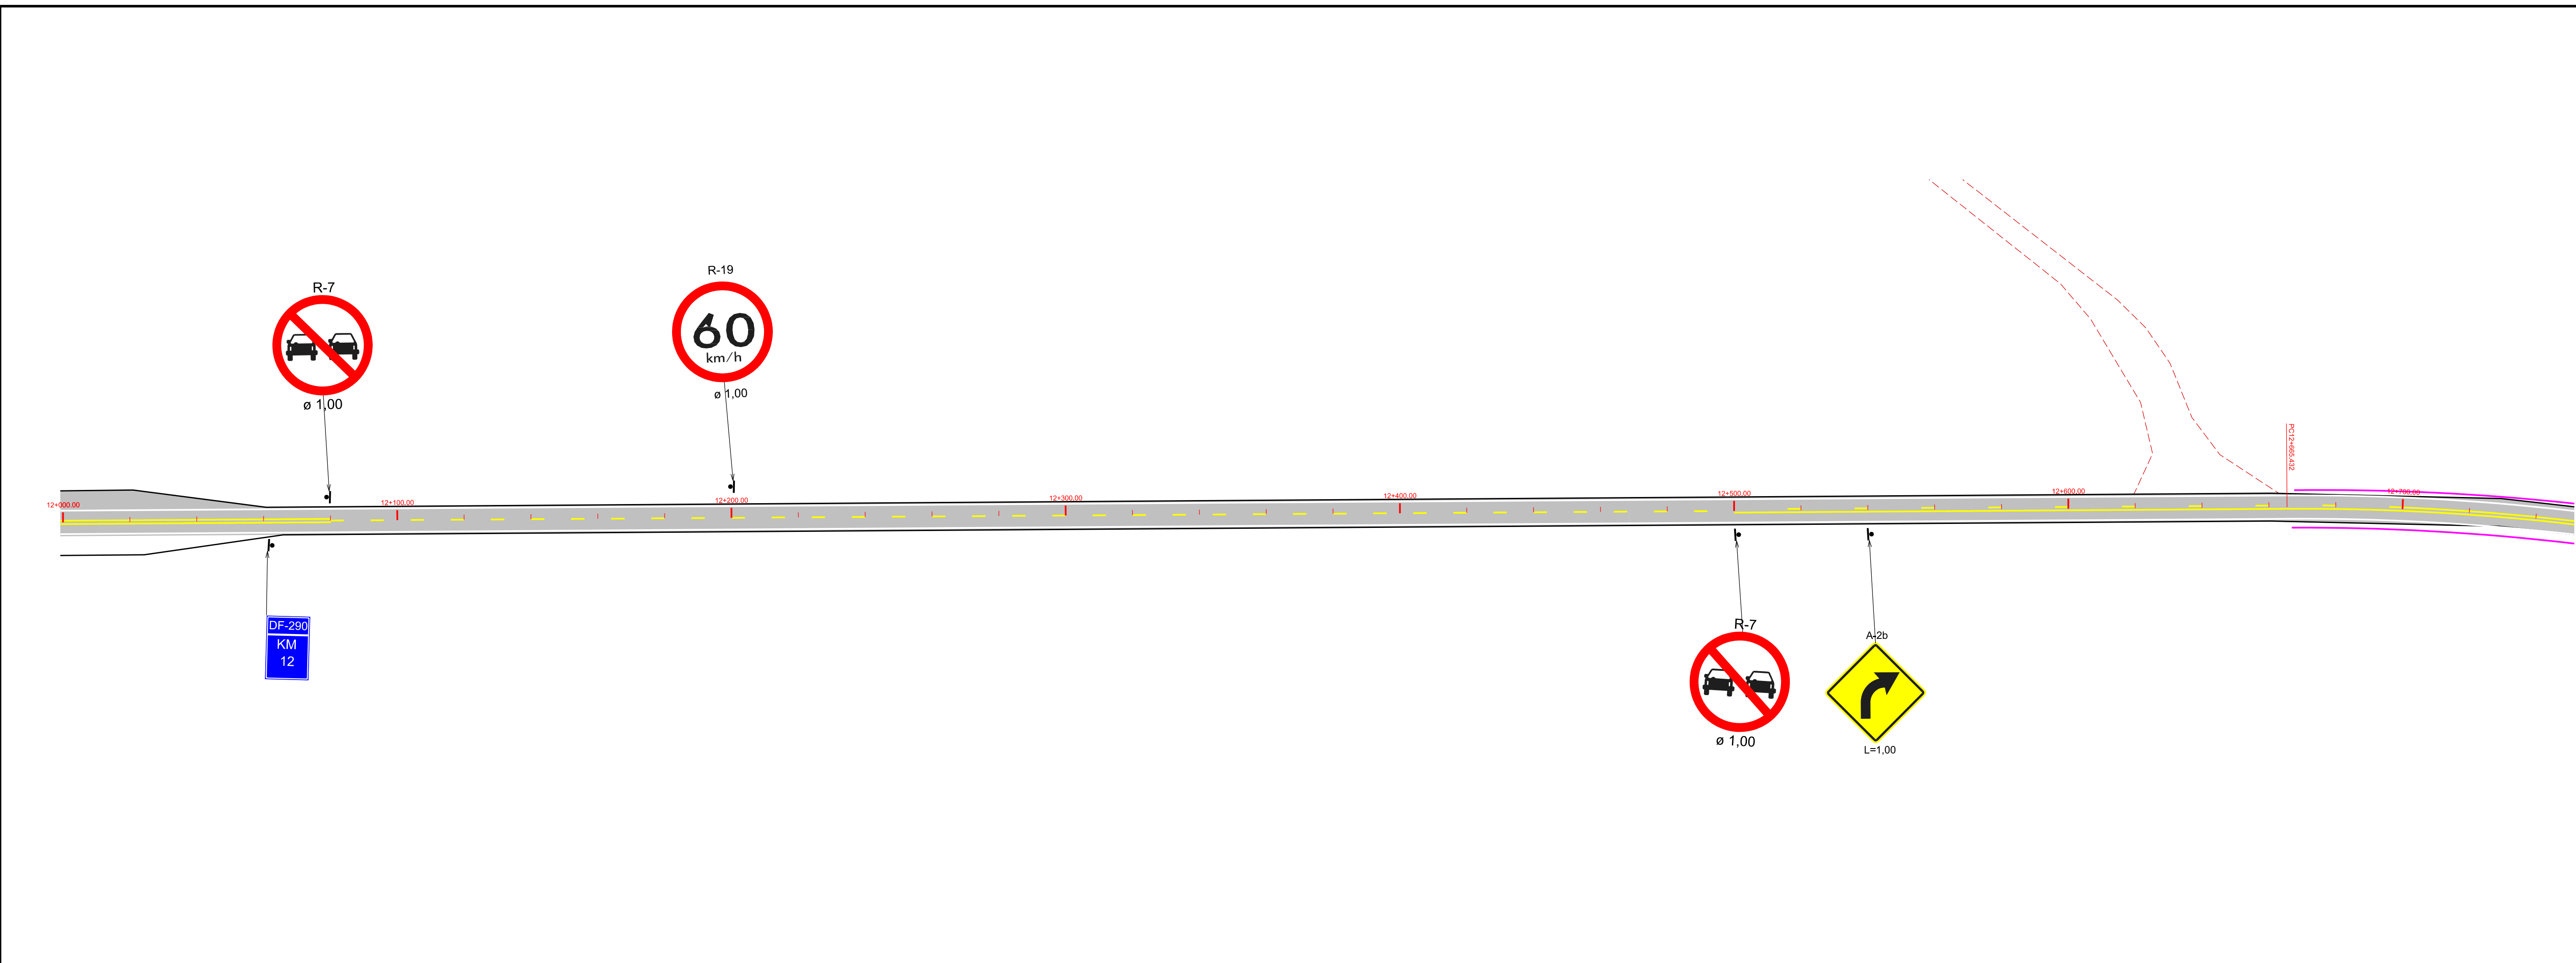


LEGENDA

- ÁREA A SER RECAPEADA
- DEFENSA METÁLICA A SER IMPLANTADA

0	EMISSÃO				
Nº	REVISÕES	DATA	VISTO	DATA	APROVO
		CONTRATADA		DER-DF	

GDF - SET DEPARTAMENTO DE ESTRADAS DE RODAGEM DO DISTRITO FEDERAL		
DER DF		
TÍTULO ESPECIFICAÇÃO DO DOCUMENTO		
DF - 290 SINALIZAÇÃO HORIZONTAL		
ETAPA DE PROJETO	LOCAL	PROJETO
BÁSICO	DF - 290	NPRO
ESCALA	TRECHO/SUBTRECHO	CÁLCULO
1:1.000	BR-060 - BR-040	NPRO
FOLHA	ESPECIALIDADE/SUBESPECIALIDADE	DESENHO
09/18	PROJETO SINALIZAÇÃO	NPRO
REVISÃO	CÓDIGO	DATA
0	DE_VD_DF290-04060_B-SI_000	JUL/2013

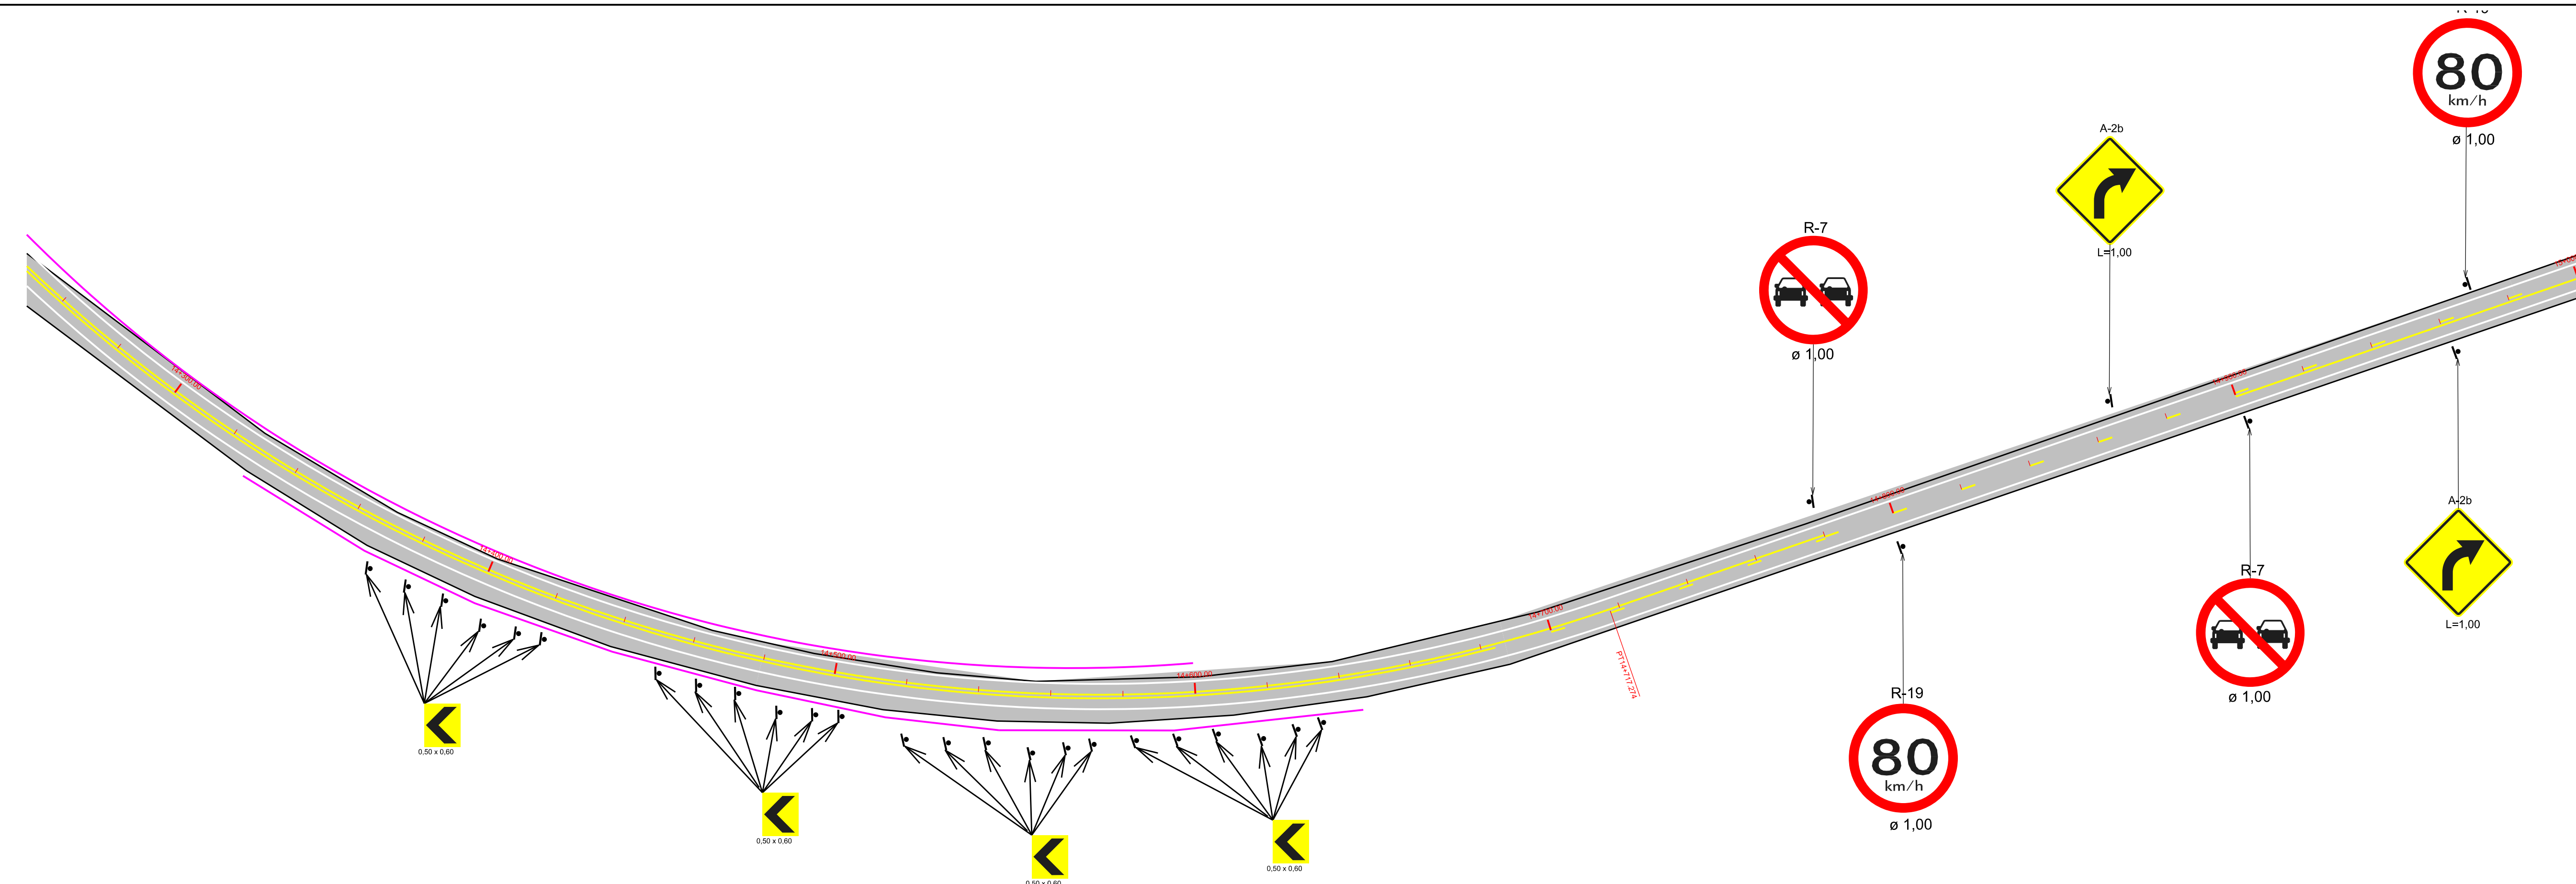
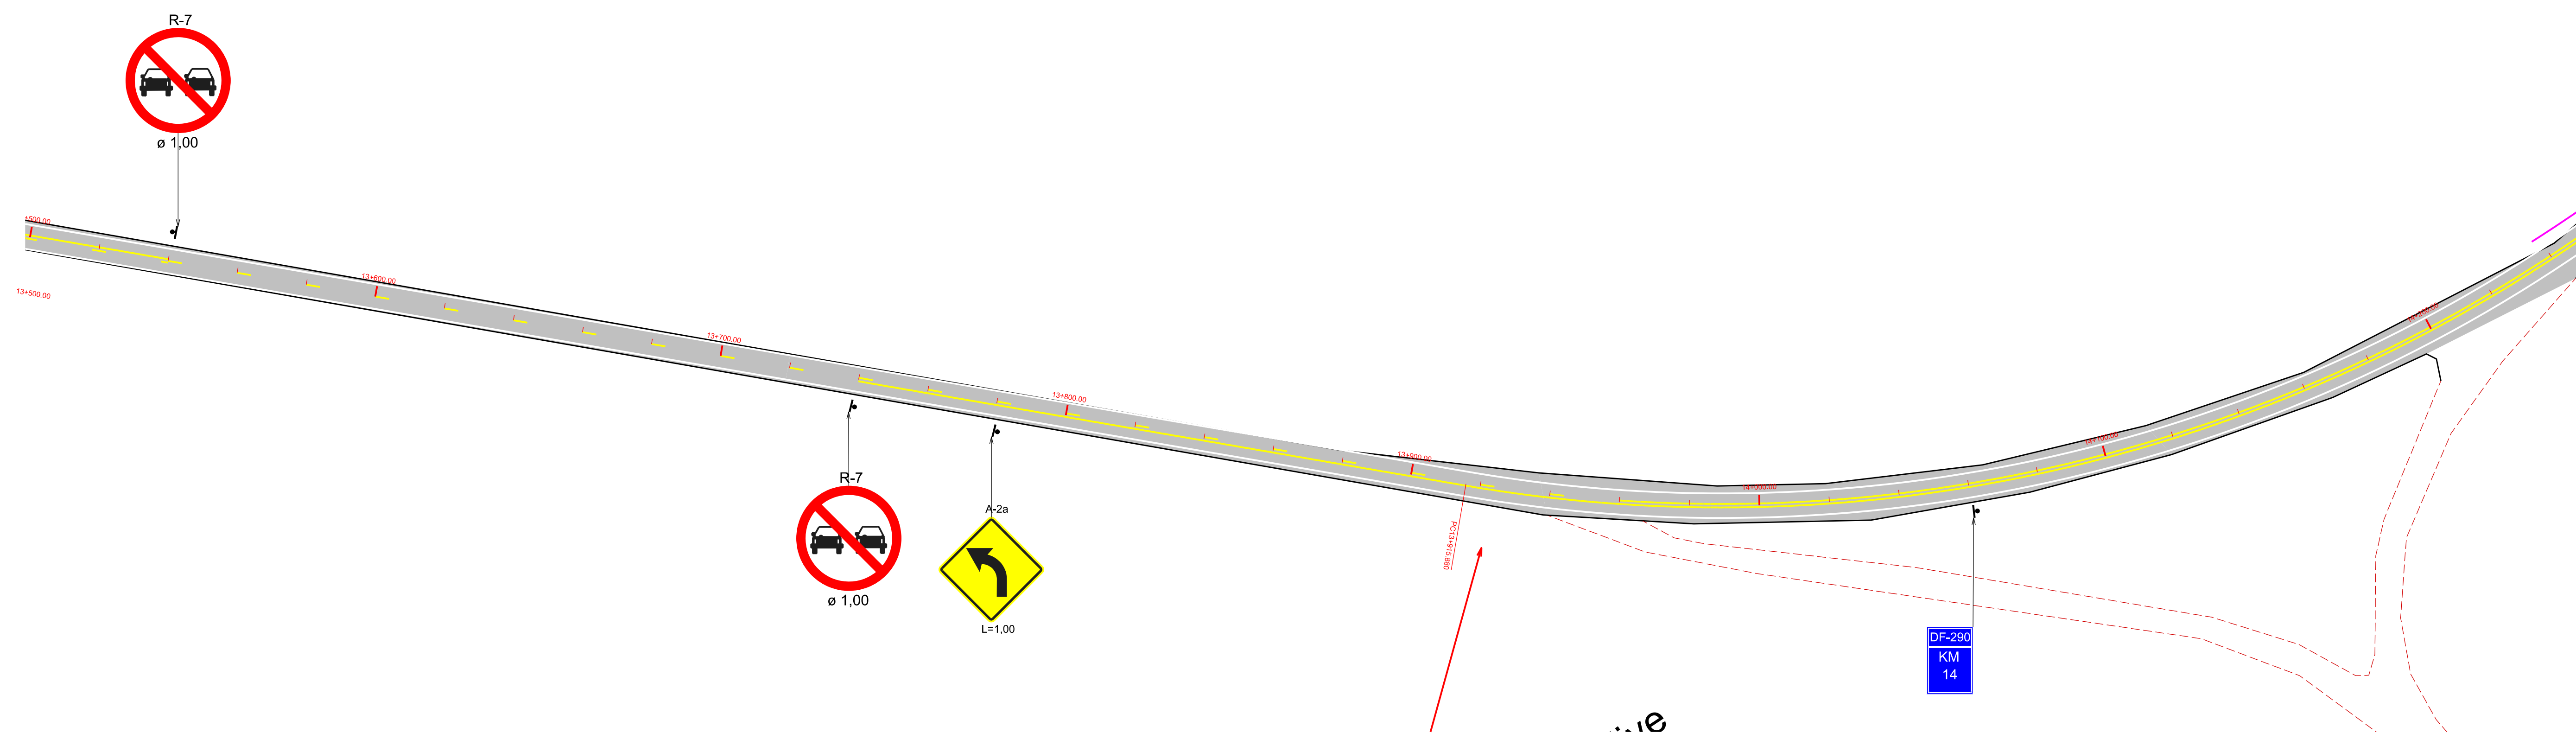


LEGENDA

- ÁREA A SER RECAPEADA
 DEFENSA METÁLICA A SER IMPLANTADA

0	EMIÇÃO				
Nº	REVISÕES	DATA CONTRATADA	VISTO	DATA DER-DF	APROV.

GDF - SET DEPARTAMENTO DE ESTRADAS DE RODAGEM DO DISTRITO FEDERAL			
		TÍTULO/ESPECIFICAÇÃO DO DOCUMENTO DF - 290 SINALIZAÇÃO HORIZONTAL	
ETAPA DE PROJETO		LOCAL	
BÁSICO		DF - 290	
ESCALA	1:1.000	TRECHO/SUBTRECHO	BR-060 - BR-040
FOLHA	10/18	ESPECIALIDADE/SUBESPECIALIDADE	PROJETO SINALIZAÇÃO
REVISÃO	0	CÓDIGO	DE VD DF290-04060 B-SI 000
			PROJETO
			NPRO
			CÁLCULO
			NPRO
			DESENHO
			NPRO
			DATA
			JUL/2013

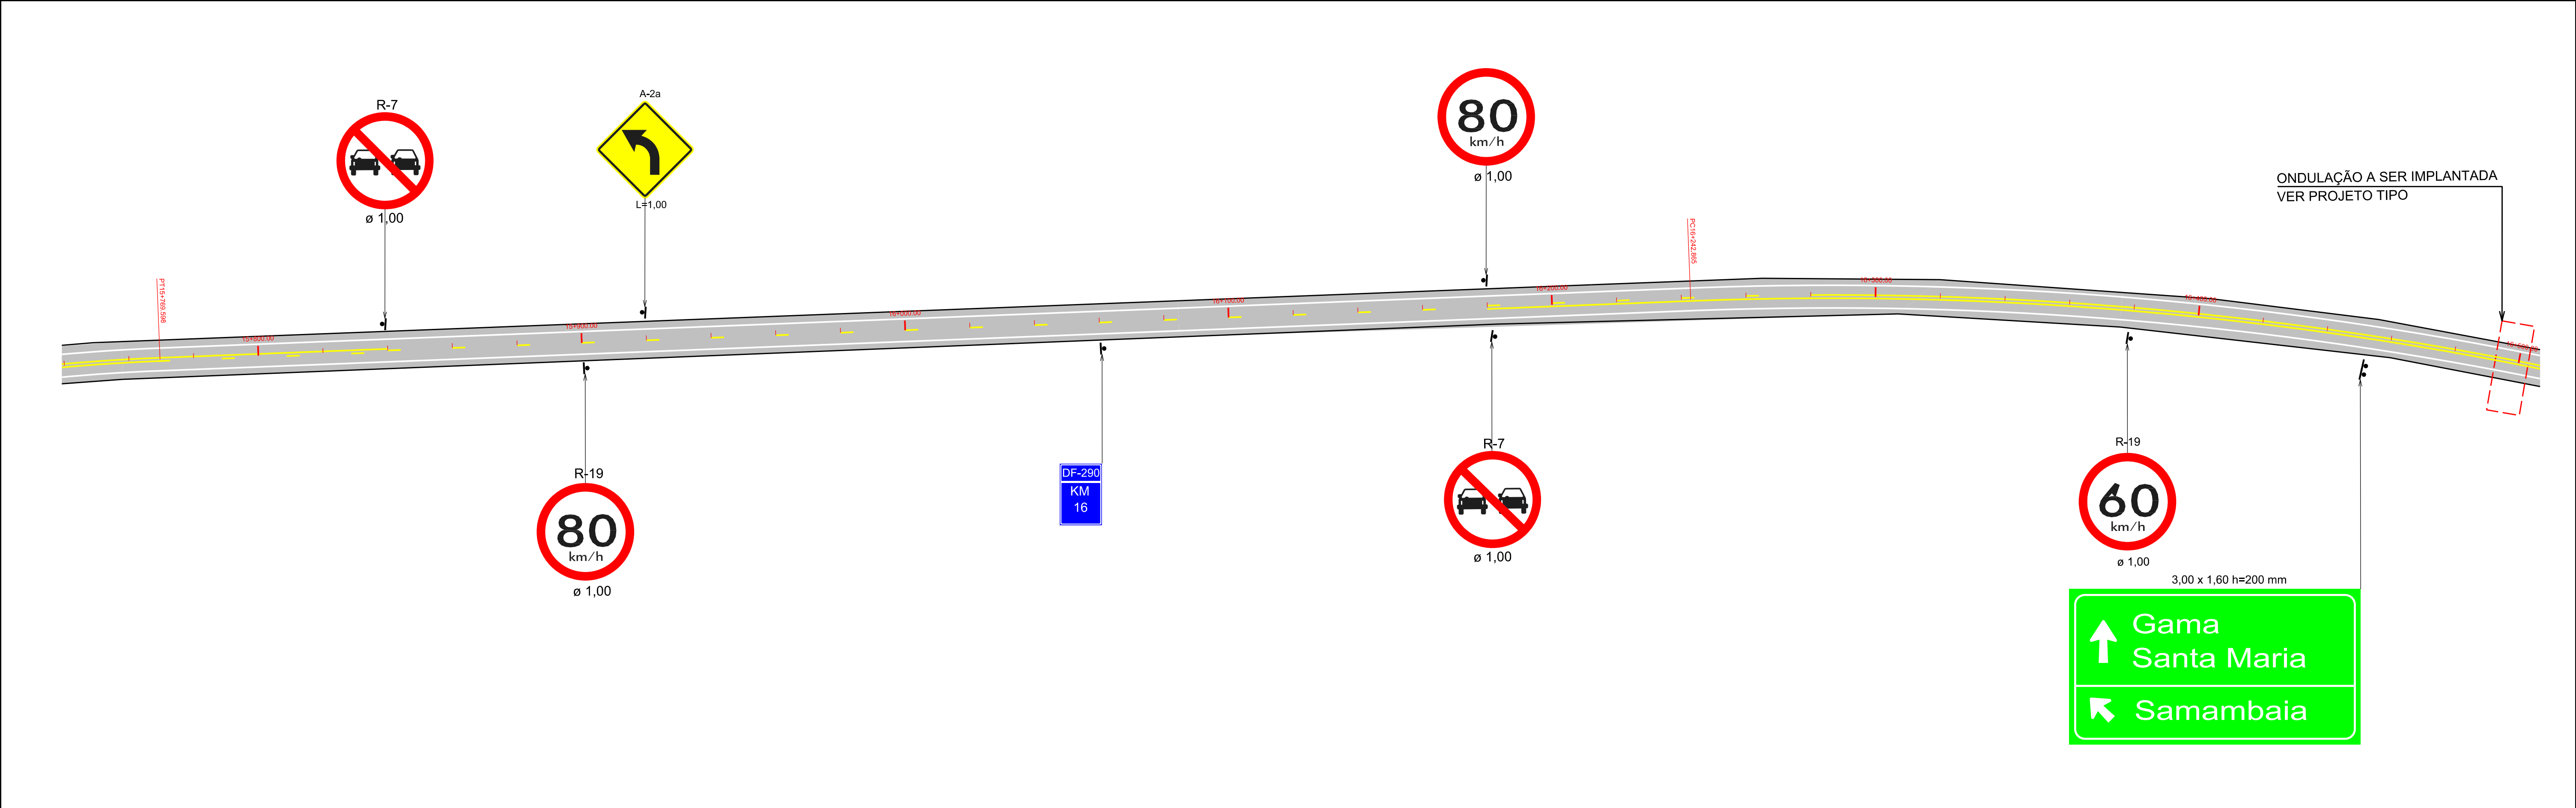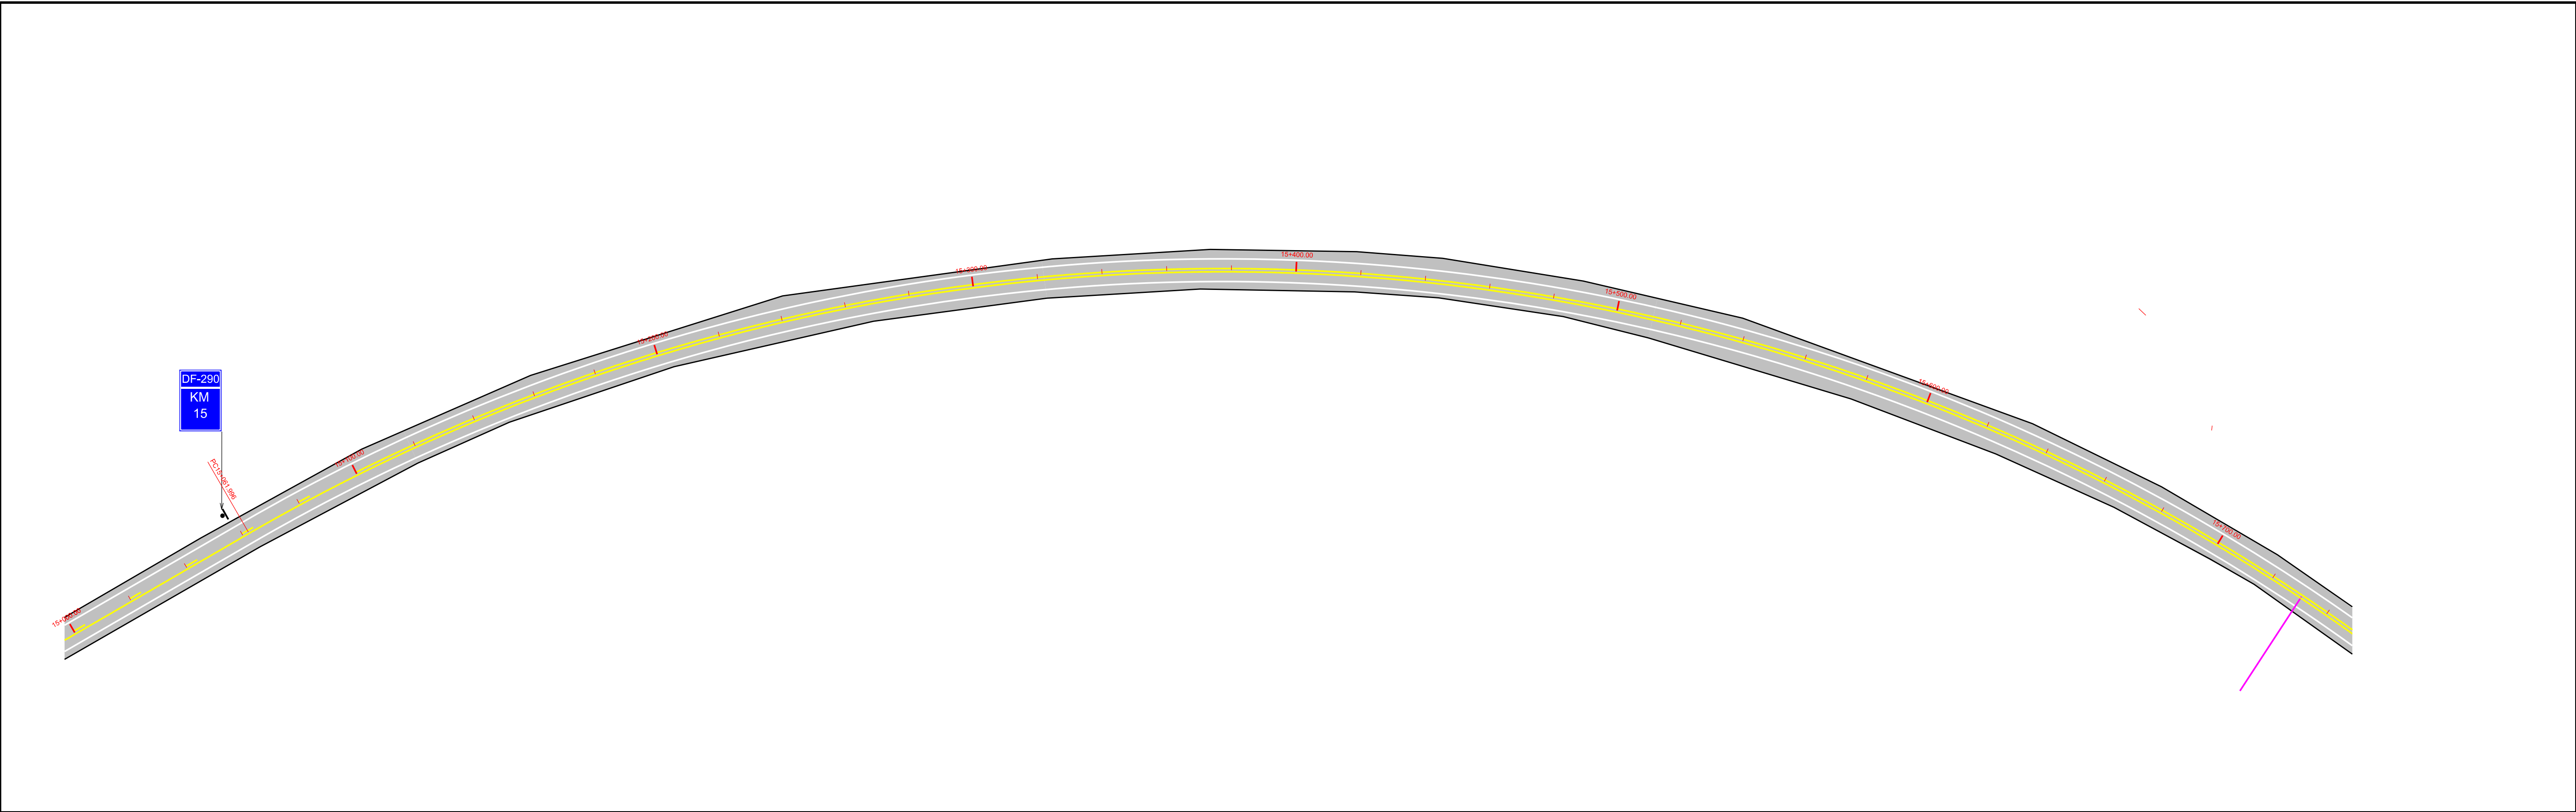

LEGENDA



- ÁREA A SER RECAPEADA
- DEFENSA METÁLICA A SER IMPLANTADA

0	EMIÇÃO	DATA	VISTO	DATA	APROVO
Nº	REVISÕES	CONTRATADA	DER-DF		



GDF - SET DEPARTAMENTO DE ESTRADAS DE RODAGEM DO DISTRITO FEDERAL

DF - 290
SINALIZAÇÃO HORIZONTAL

ETAPA DE PROJETO	LOCAL	PROJETO
BÁSICO	DF - 290	NPRO
ESCALA	TRECHO/SUBTRECHO	CÁLCULO
1:1.000	BR-060 - BR-040	NPRO
FOLHA	ESPECIALIDADE/SUBESPECIALIDADE	DESENHO
11/18	PROJETO SINALIZAÇÃO	NPRO
REVISÃO	CÓDIGO	DATA
0	DE_VD_DF290-04060_B-SI_000	JUL/2013

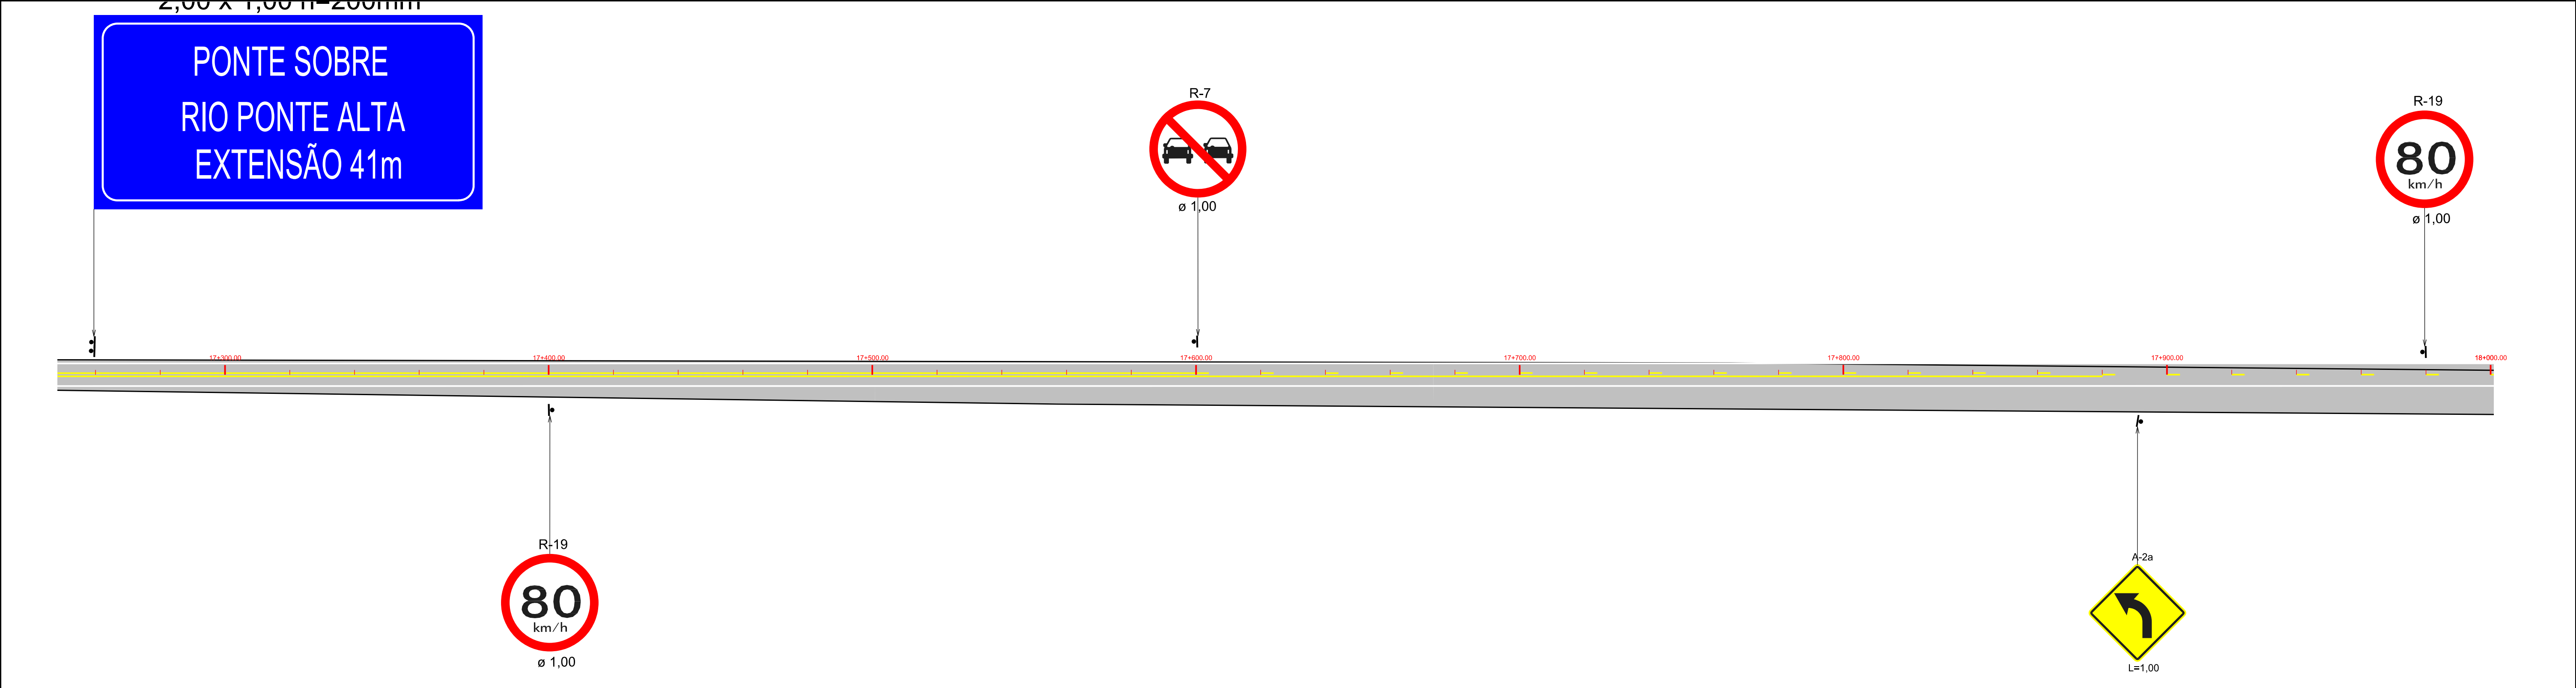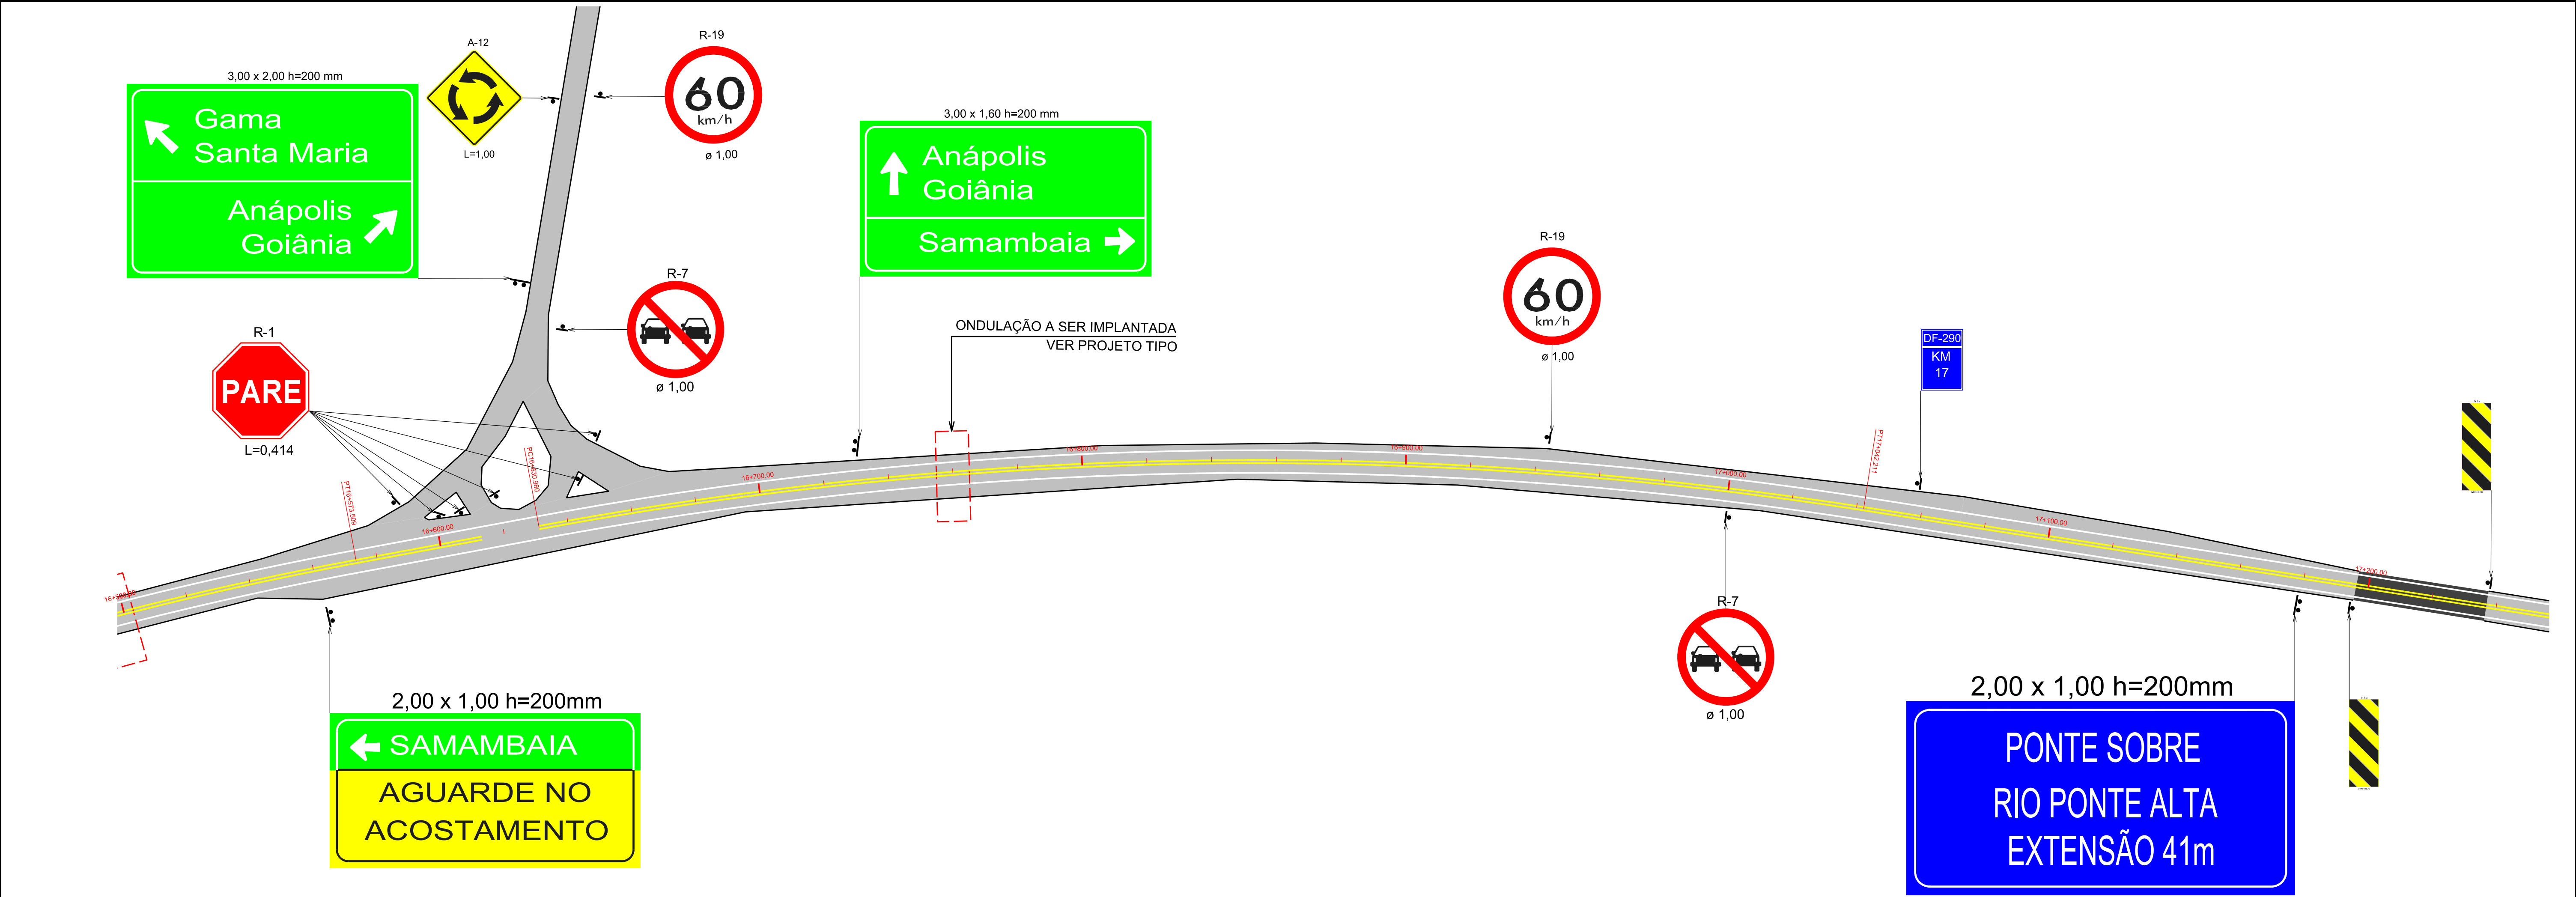

LEGENDA						GDF - SET DEPARTAMENTO DE ESTRADAS DE RODAGEM DO DISTRITO FEDERAL			
ÁREA A SER RECAPEADA DEFENSA METÁLICA A SER IMPLANTADA						DER DF		DF - 290 SINALIZAÇÃO HORIZONTAL	
						ETAPA DE PROJETO: BÁSICO		LOCAL: DF - 290	
						ESCALA: 1:1.000		TRECHO/SUBTRECHO: BR-060 - BR-040	
						FOLHA: 12/18		ESPECIALIDADE/SUBESPECIALIDADE: PROJETO SINALIZAÇÃO	
						REVISÃO: 0		CÓDIGO: DE_VD_DF290-04060_B-SI_000	
						DATA: 12/18		DESENHO: NPRO	
						CONTRATADA: DER-DF		DATA: JUL/2013	

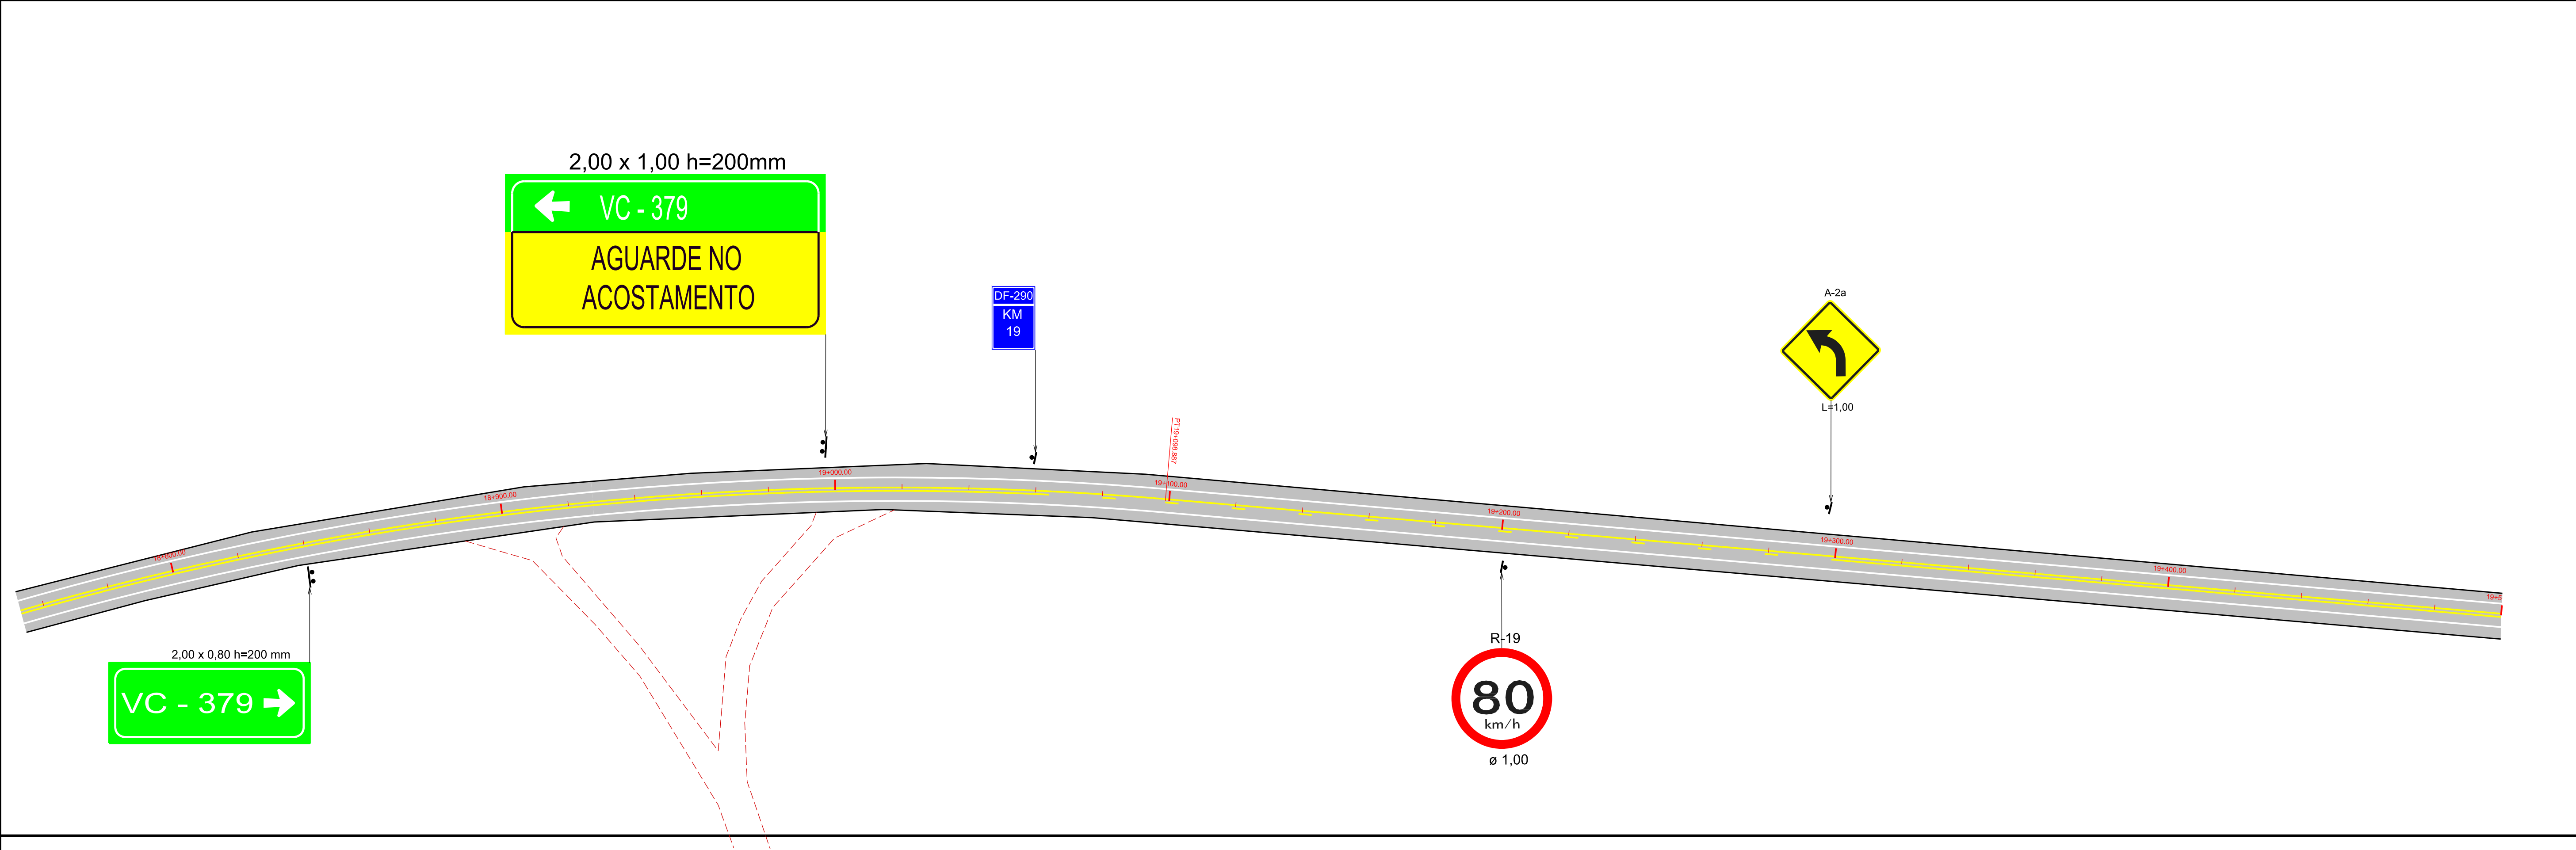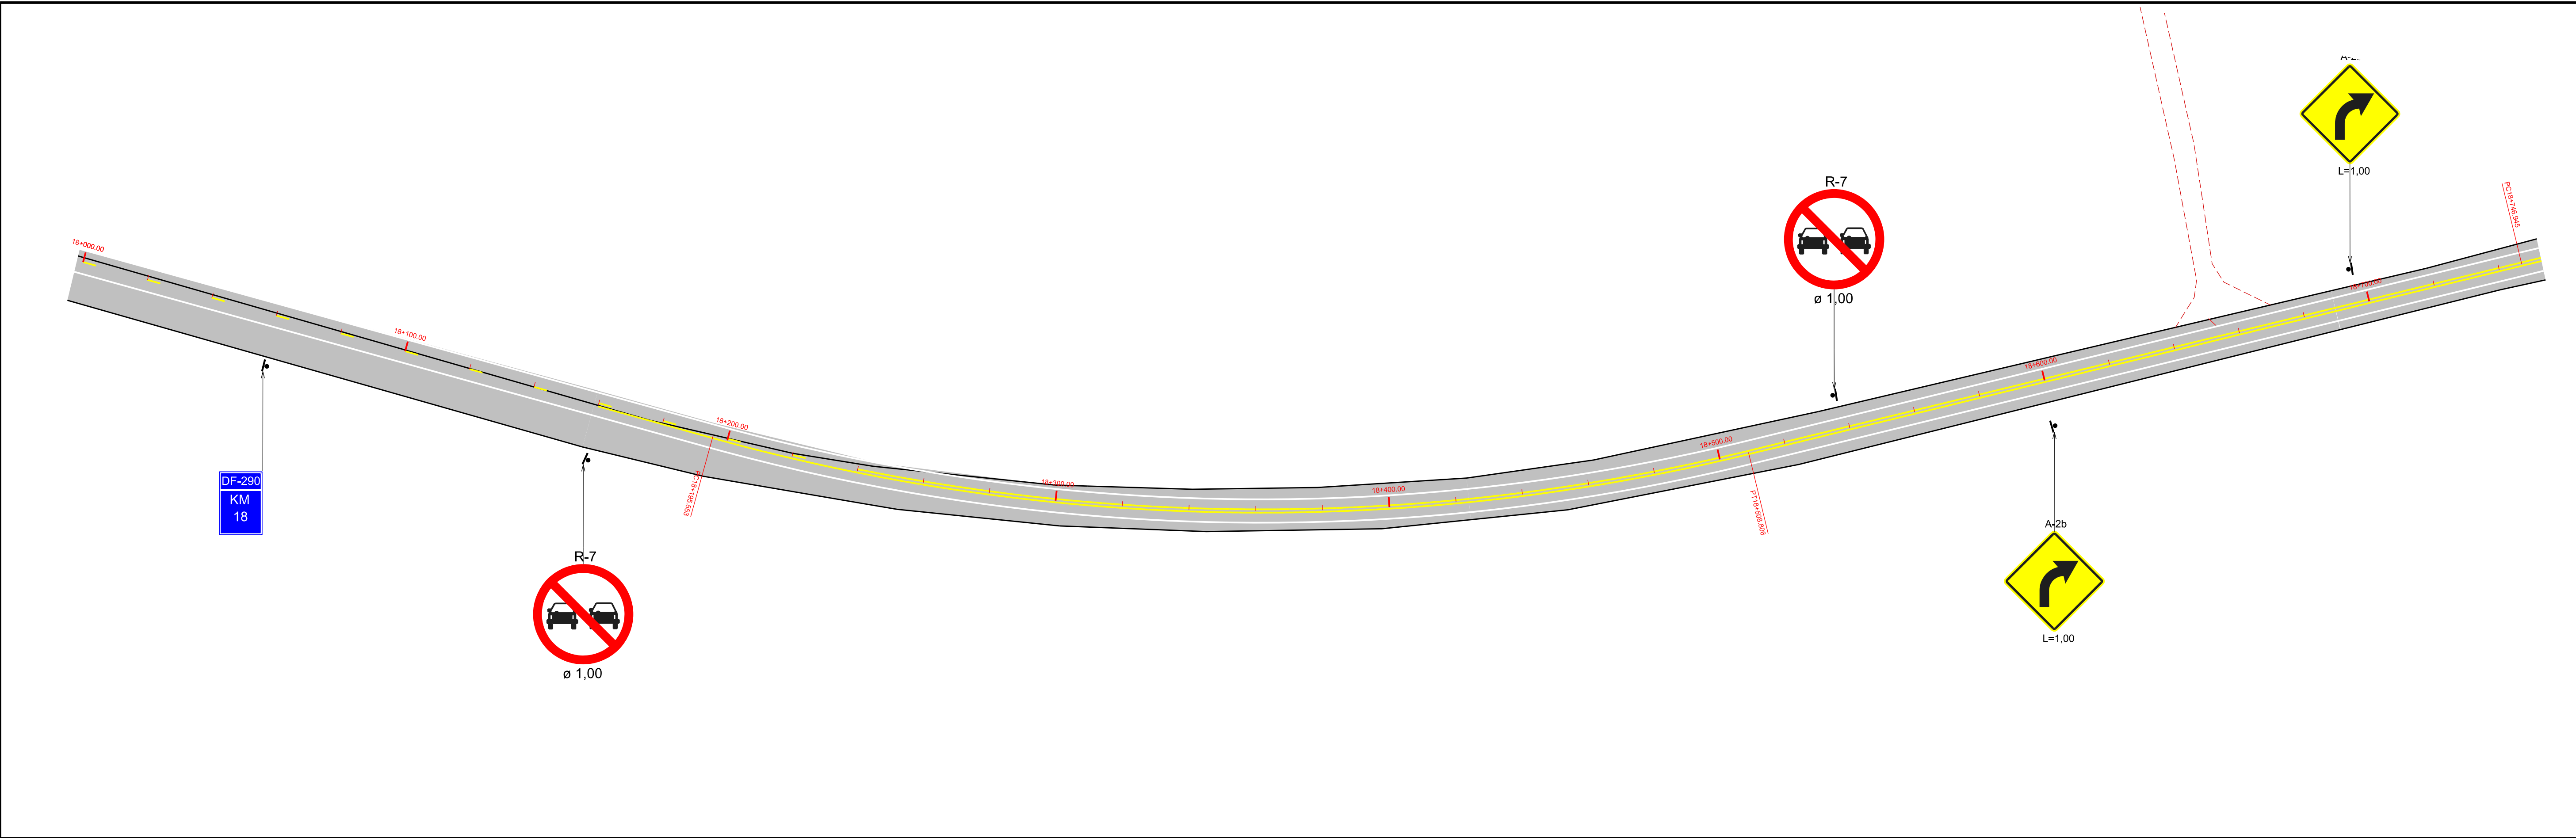



LEGENDA

ÁREA A SER RECAPEADA

DEFENSA METÁLICA A SER IMPLANTADA

0	EMISSÃO				
Nº	REVISÕES	DATA	VISTO	DATA	APROVO
		CONTRATADA	DER-DF		

GDF - SET DEPARTAMENTO DE ESTRADAS DE RODAGEM DO DISTRITO FEDERAL		
DER DF		
TÍTULO ESPECIFICAÇÃO DO DOCUMENTO		
DF - 290 SINALIZAÇÃO HORIZONTAL		
ETAPA DE PROJETO	LOCAL	PROJETO
BÁSICO	DF - 290	NPRO
ESCALA	TRECHO/SUBTRECHO	CÁLCULO
1:1.000	BR-060 - BR-040	NPRO
FOLHA	ESPECIALIDADE/SUBESPECIALIDADE	DESENHO
13/18	PROJETO SINALIZAÇÃO	NPRO
REVISÃO	CÓDIGO	DATA
0	DE_VD_DF290-04060_B-SI_000	JUL/2013

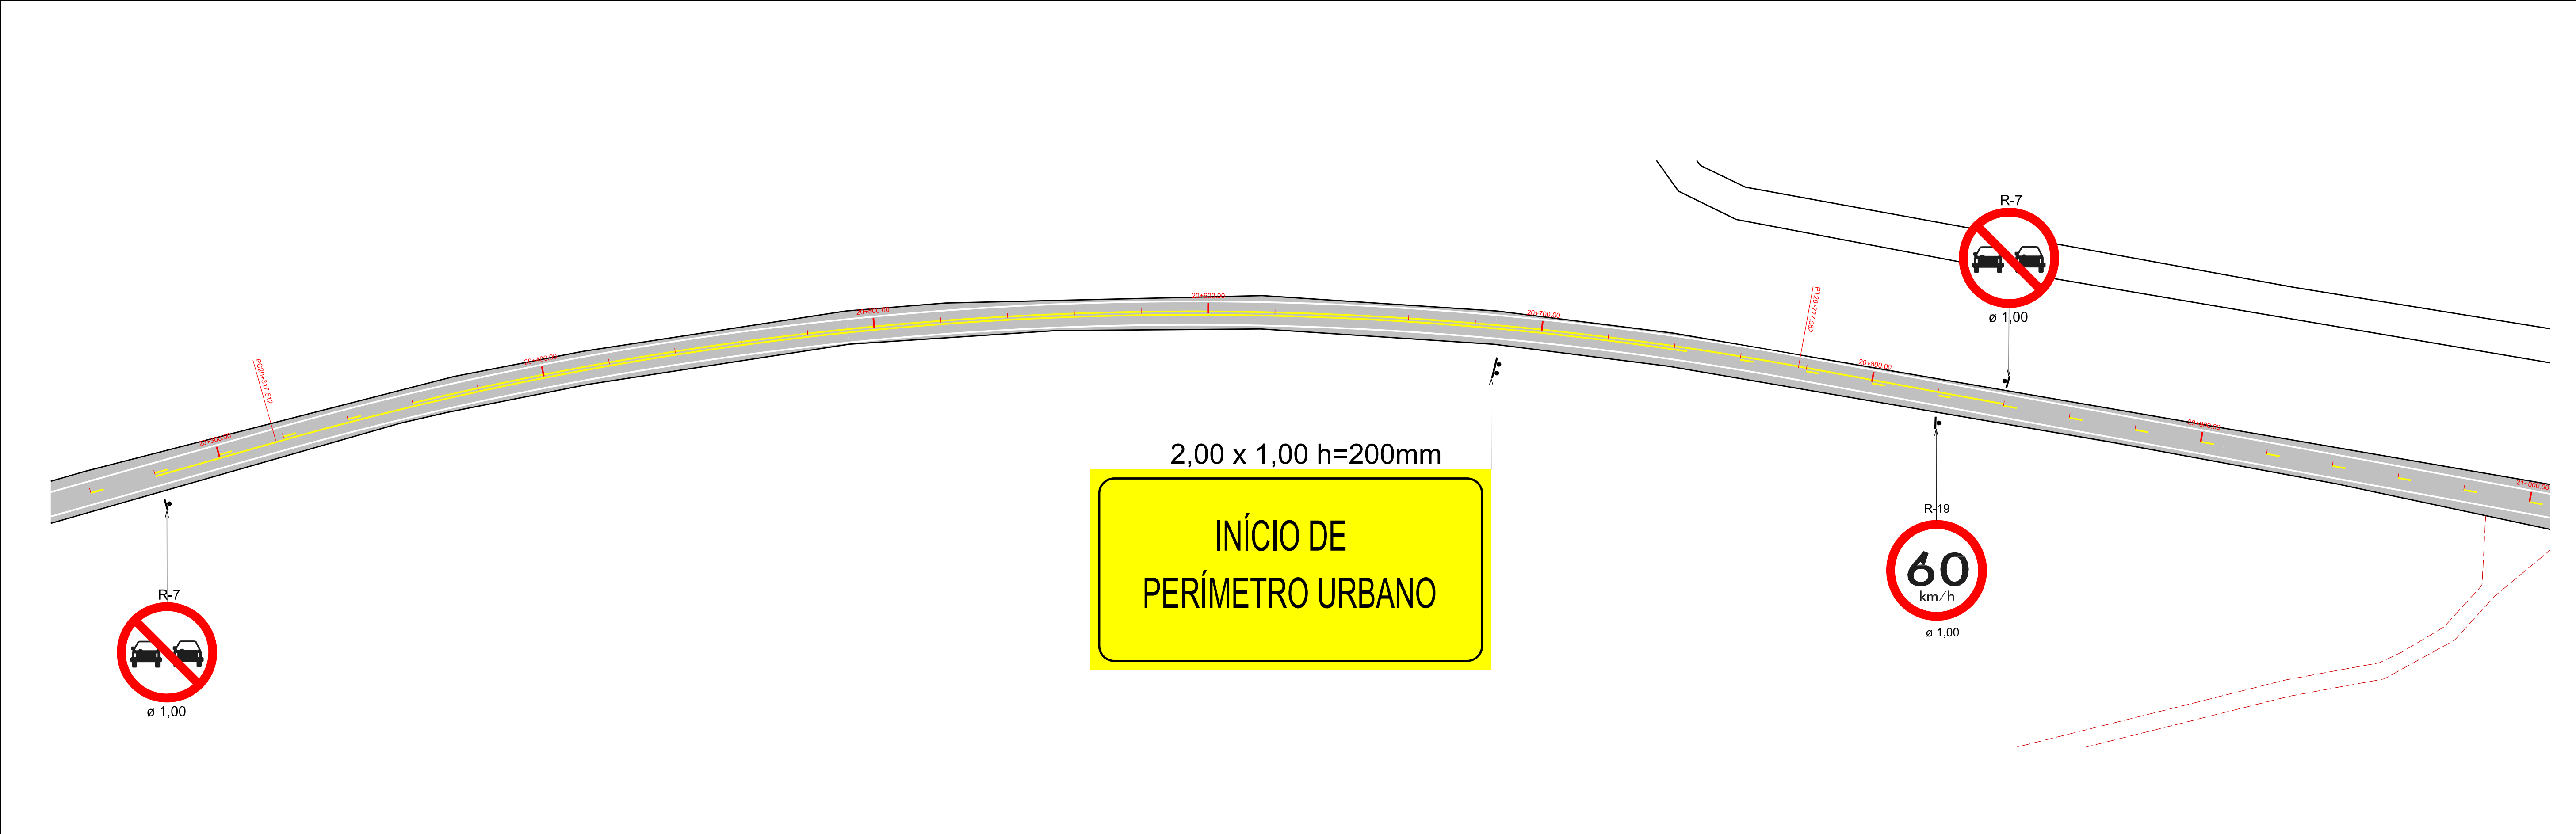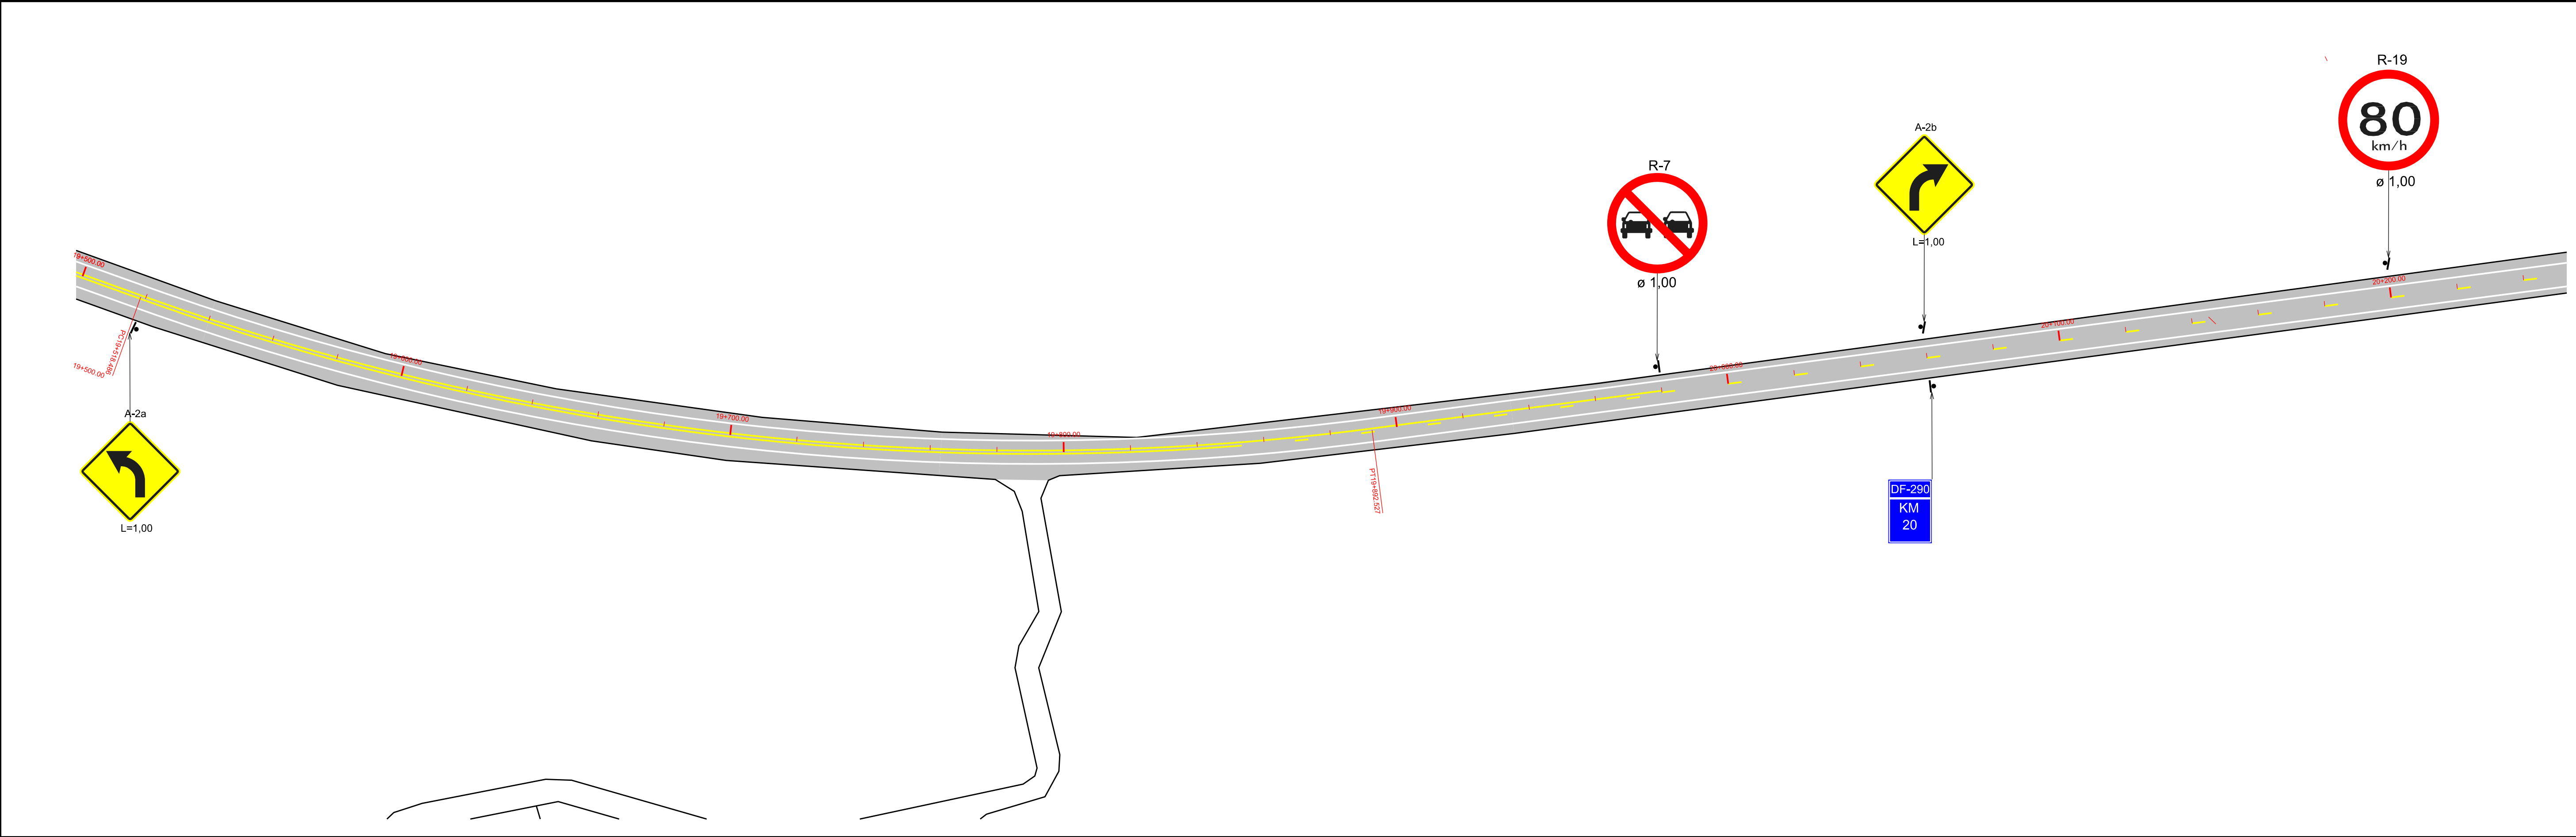

LEGENDA

ÁREA A SER RECAPEADA

DEFENSA METÁLICA A SER IMPLANTADA



0	EMISSÃO						
Nº	REVISÕES	DATA	VISTO	DATA	APROVO		
		CONTRATADA		DER-DF			

GDF - SET DEPARTAMENTO DE ESTRADAS DE RODAGEM DO DISTRITO FEDERAL

DER DF

DF - 290
SINALIZAÇÃO HORIZONTAL

ETAPA DE PROJETO	LOCAL	PROJETO
BÁSICO	DF - 290	NPRO
ESCALA	TRECHO/SUBTRECHO	CÁLCULO
1:1.000	BR-060 - BR-040	NPRO
FOLHA	ESPECIALIDADE/SUBESPECIALIDADE	DESENHO
14/18	PROJETO SINALIZAÇÃO	NPRO
REVISÃO	CÓDIGO	DATA
0	DE_VD_DF290-04060_B-SI_000	JUL/2013

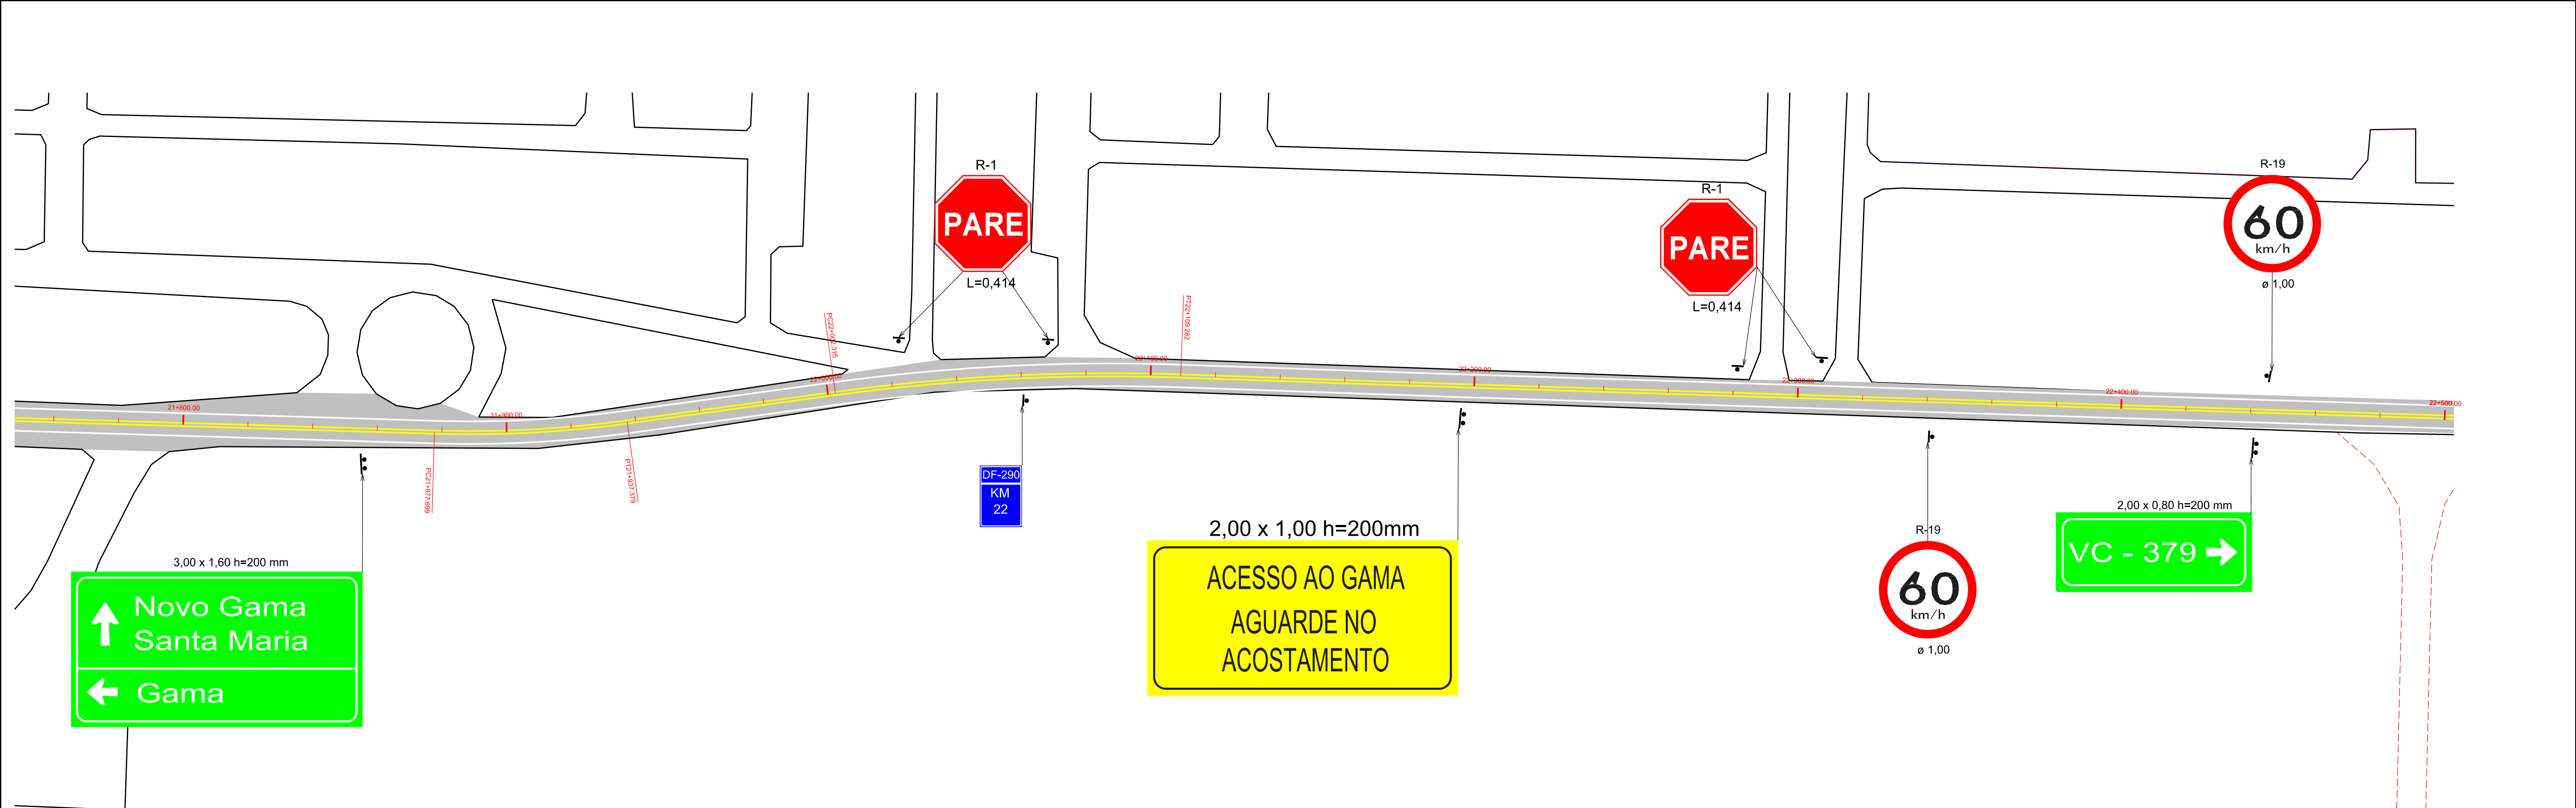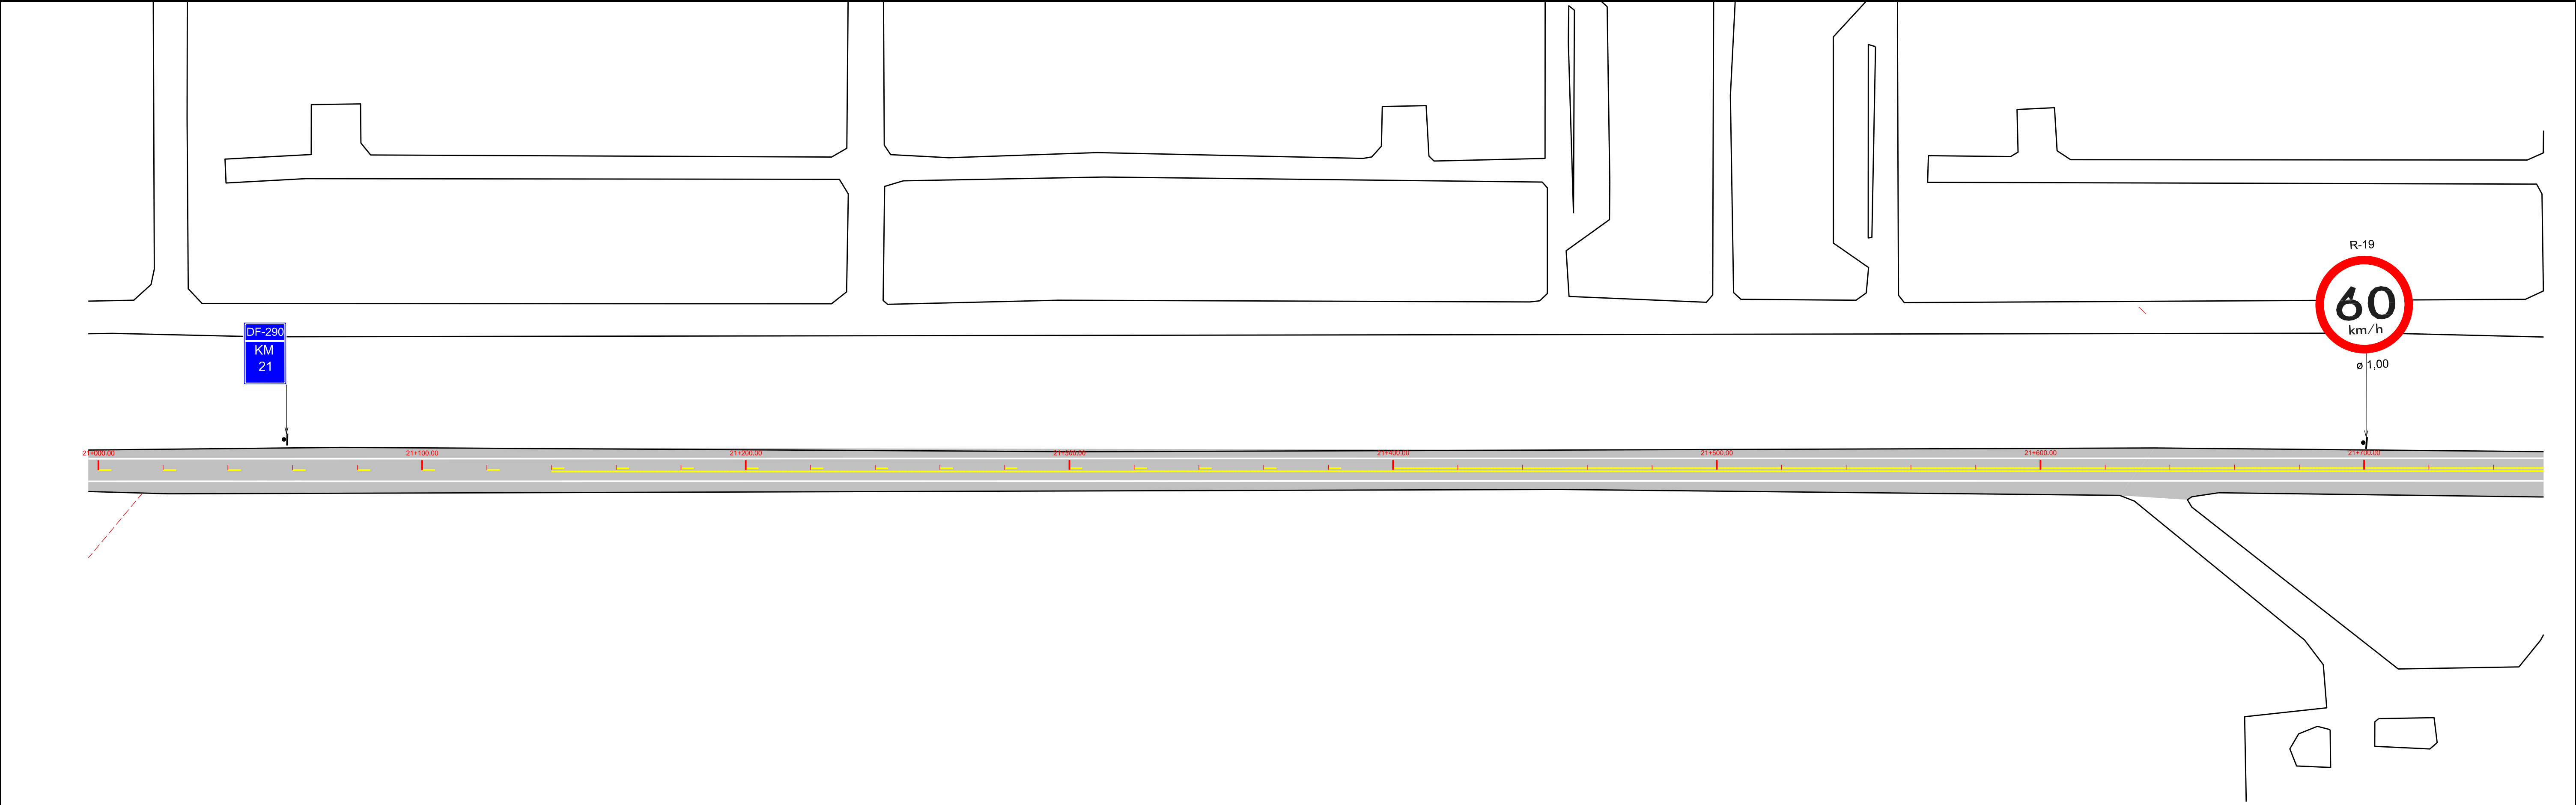

LEGENDA

ÁREA A SER RECAPEADA

DEFENSA METÁLICA A SER IMPLANTADA



0	EMISSÃO	DATA	VISTO	DATA	APROVO
Nº	REVISÕES	CONTRATADA	DER-DF		

GDF - SET DEPARTAMENTO DE ESTRADAS DE RODAGEM DO DISTRITO FEDERAL

DER DF

DF - 290 SINALIZAÇÃO HORIZONTAL

ETAPA DE PROJETO	LOCAL	PROJETO
BÁSICO	DF - 290	NPRO
ESCALA	TRECHO/SUBTRECHO	CÁLCULO
1:1.000	BR-060 - BR-040	NPRO
FOLHA	ESPECIALIDADE/SUBESPECIALIDADE	DESENHO
15/18	PROJETO SINALIZAÇÃO	NPRO
REVISÃO	CÓDIGO	DATA
0	DE_VD_DF290-04060_B-SI_000	JUL/2013

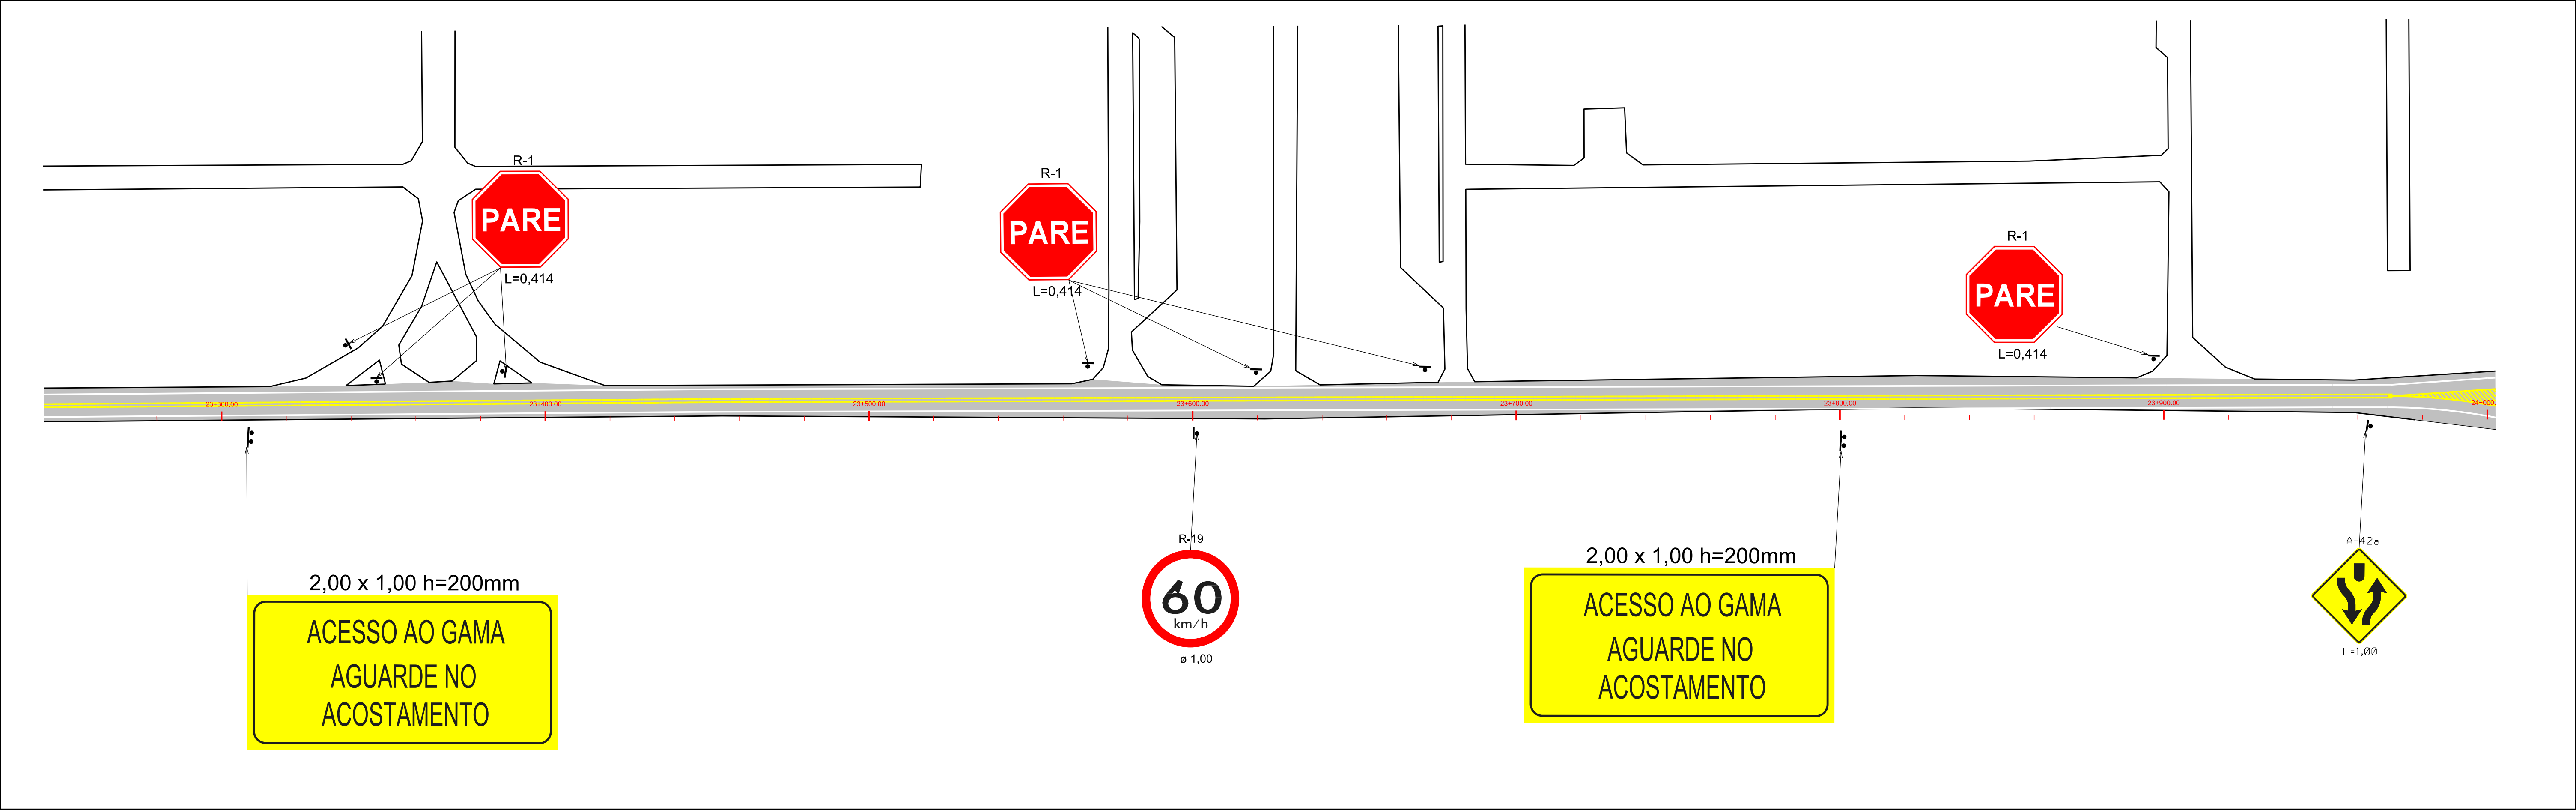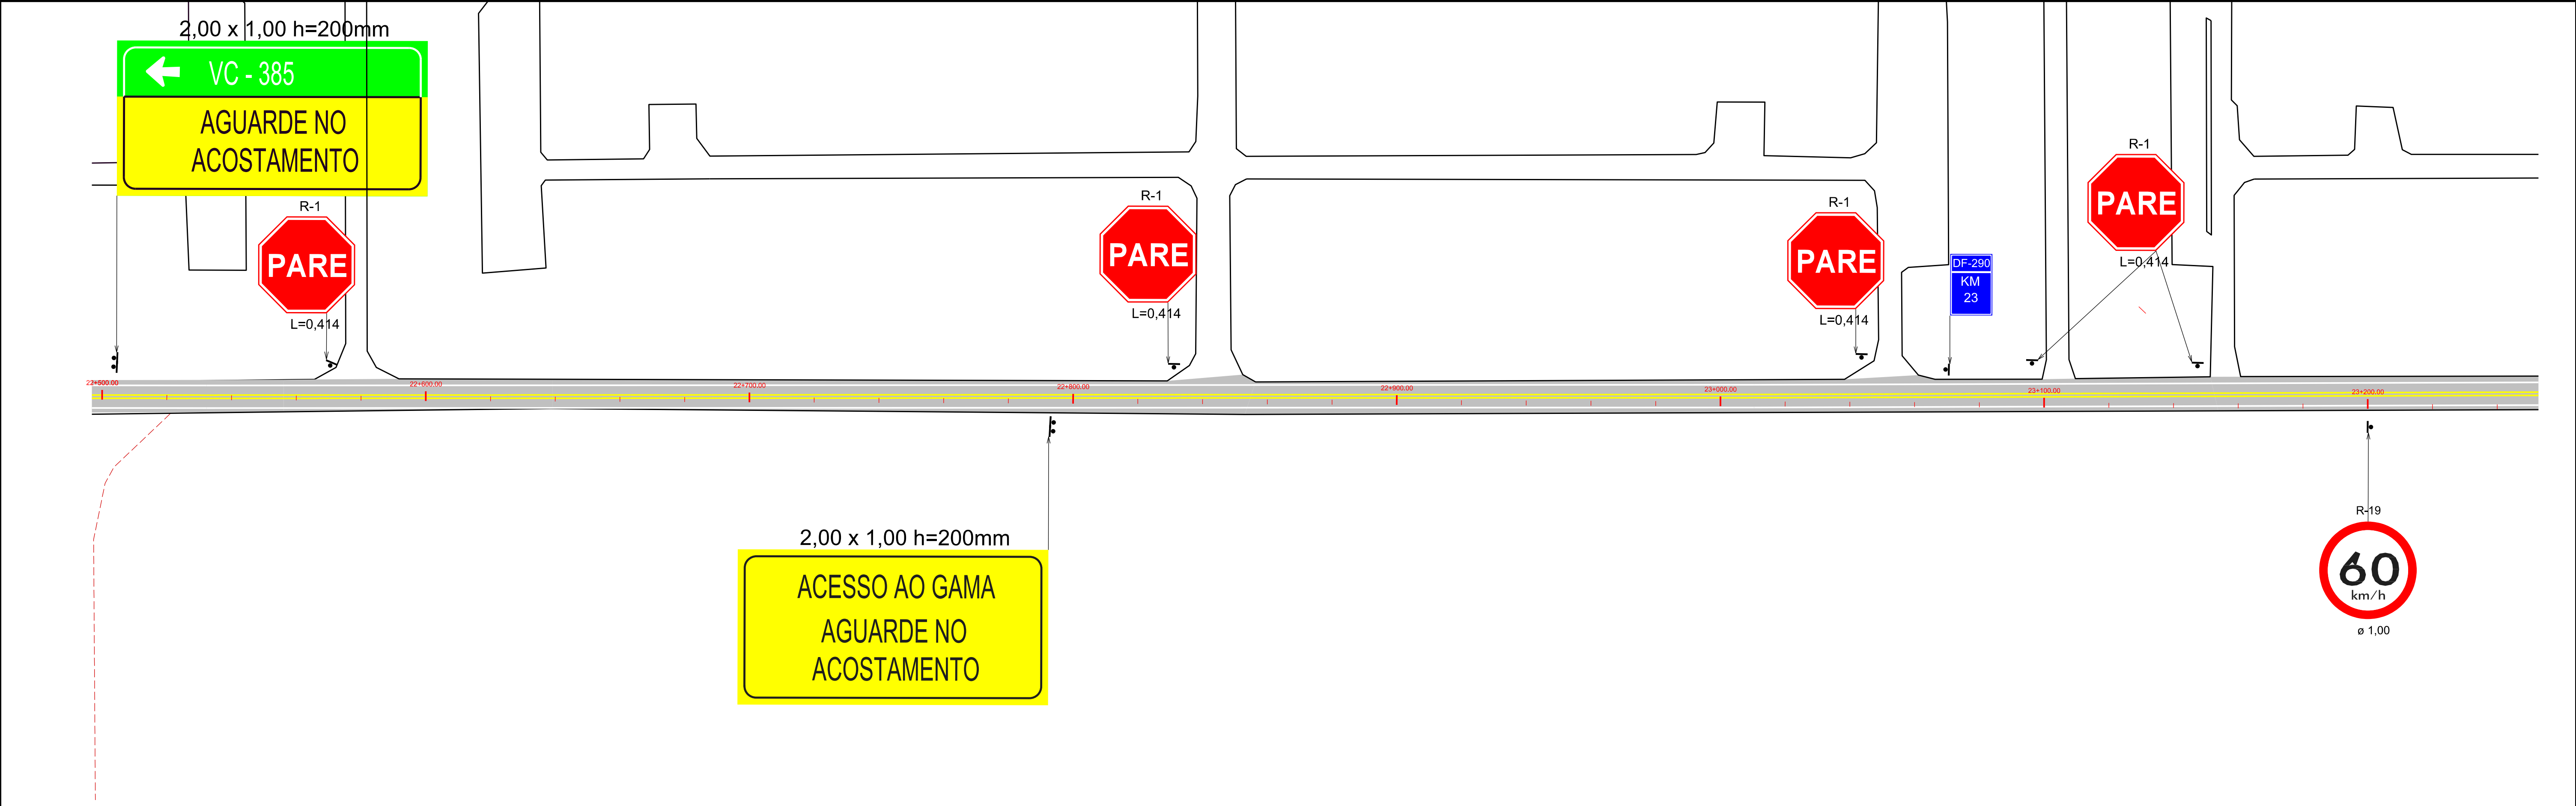


LEGENDA

ÁREA A SER RECAPEADA

DEFENSA METÁLICA A SER IMPLANTADA

0	EMISSÃO				
Nº	REVISÕES	DATA	VISTO	DATA	APROVO
		CONTRATADA		DER-DF	

GDF - SET DEPARTAMENTO DE ESTRADAS DE RODAGEM DO DISTRITO FEDERAL		
	TÍTULO/ESPECIFICAÇÃO DO DOCUMENTO DF - 290 SINALIZAÇÃO HORIZONTAL	
ETAPA DE PROJETO	LOCAL	PROJETO
BÁSICO	DF - 290	NPRO
ESCALA	TRECHO/SUBTRECHO	CÁLCULO
1:1.000	BR-060 - BR-040	NPRO
FOLHA	ESPECIALIDADE/SUBESPECIALIDADE	DESENHO
16/18	PROJETO SINALIZAÇÃO	NPRO
REVISÃO	CÓDIGO	DATA
0	DE_VD_DF290-04060_B-SI_000	JUL/2013

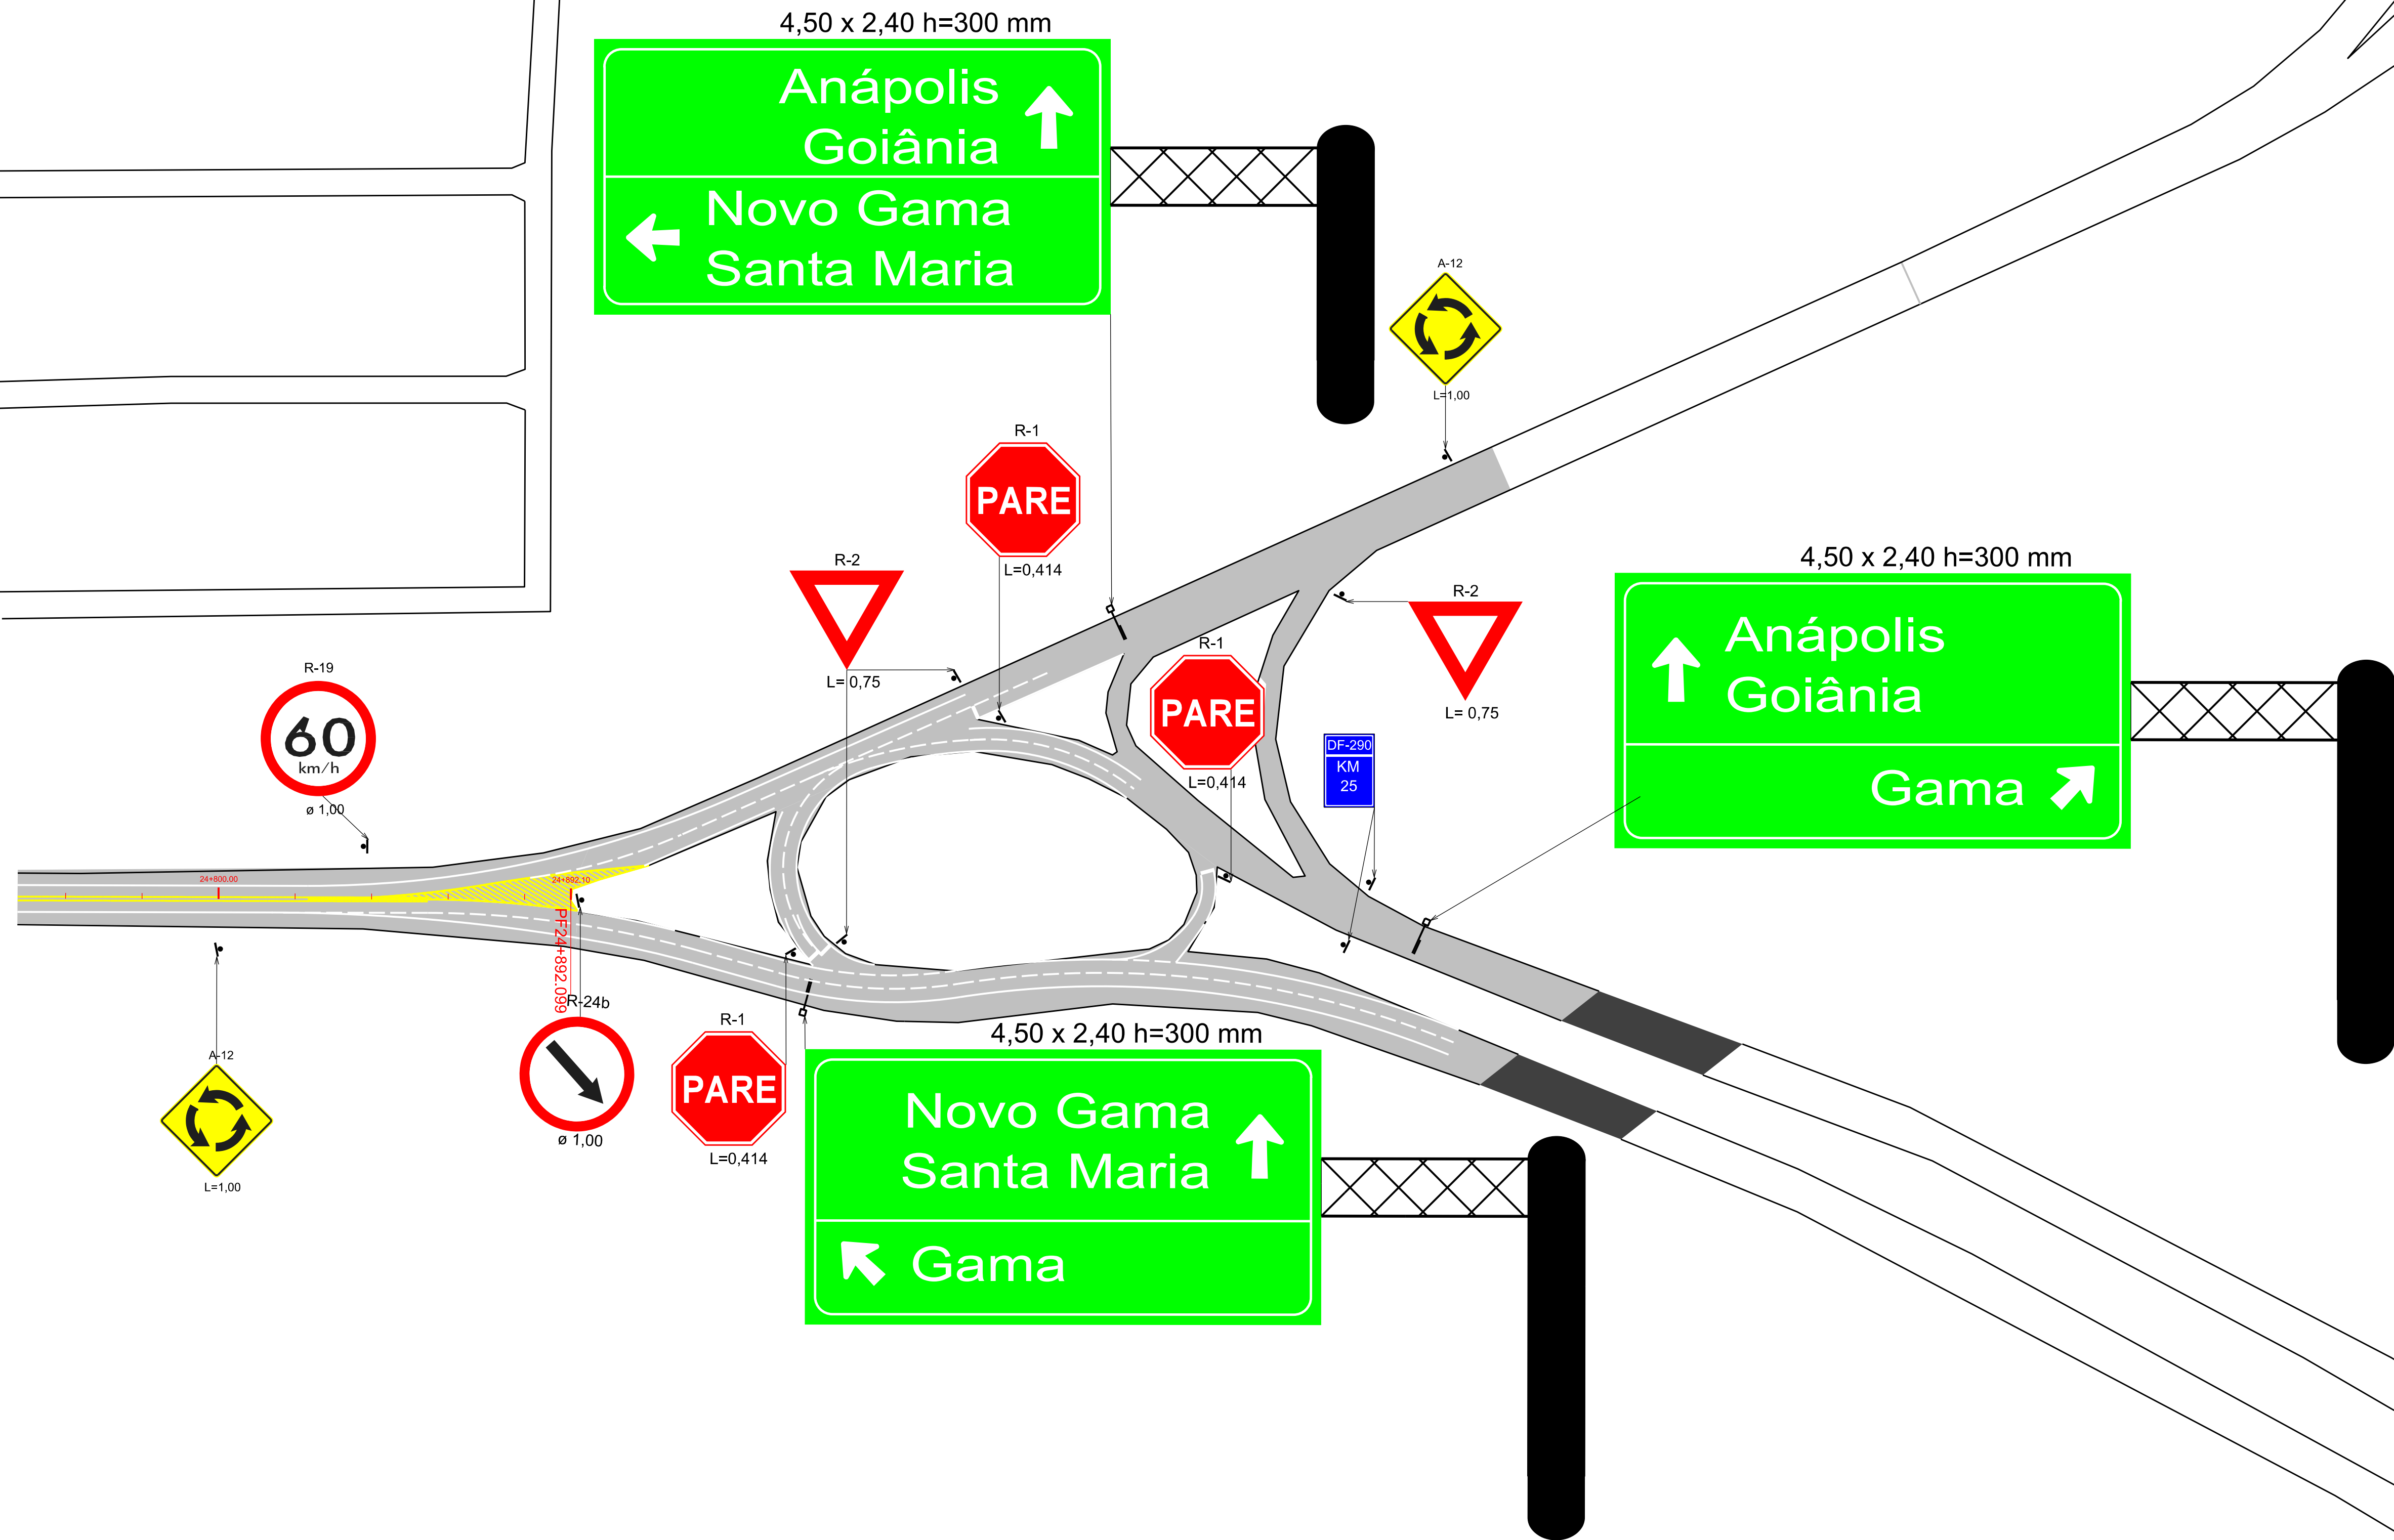

LEGENDA

- ÁREA A SER RECAPEADA
- DEFENSA METÁLICA A SER IMPLANTADA

0	EMIÇÃO				
Nº	REVISÕES	DATA	VISTO	DATA	APROVO
		CONTRATADA		DER-DF	

GDF - SET DEPARTAMENTO DE ESTRADAS DE RODAGEM DO DISTRITO FEDERAL		
DER DF		
TÍTULO ESPECIFICAÇÃO DO DOCUMENTO		
DF - 290 SINALIZAÇÃO HORIZONTAL		
ETAPA DE PROJETO	LOCAL	PROJETO
BÁSICO	DF - 290	NPRO
ESCALA	TRECHO/SUBTRECHO	CÁLCULO
1:1.000	BR-060 - BR-040	NPRO
FOLHA	ESPECIALIDADE/SUBESPECIALIDADE	DESENHO
18/18	PROJETO SINALIZAÇÃO	NPRO
REVISÃO	CÓDIGO	DATA
0	DE_VD_DF290-04060_B-SI_000	JUL/2013

