


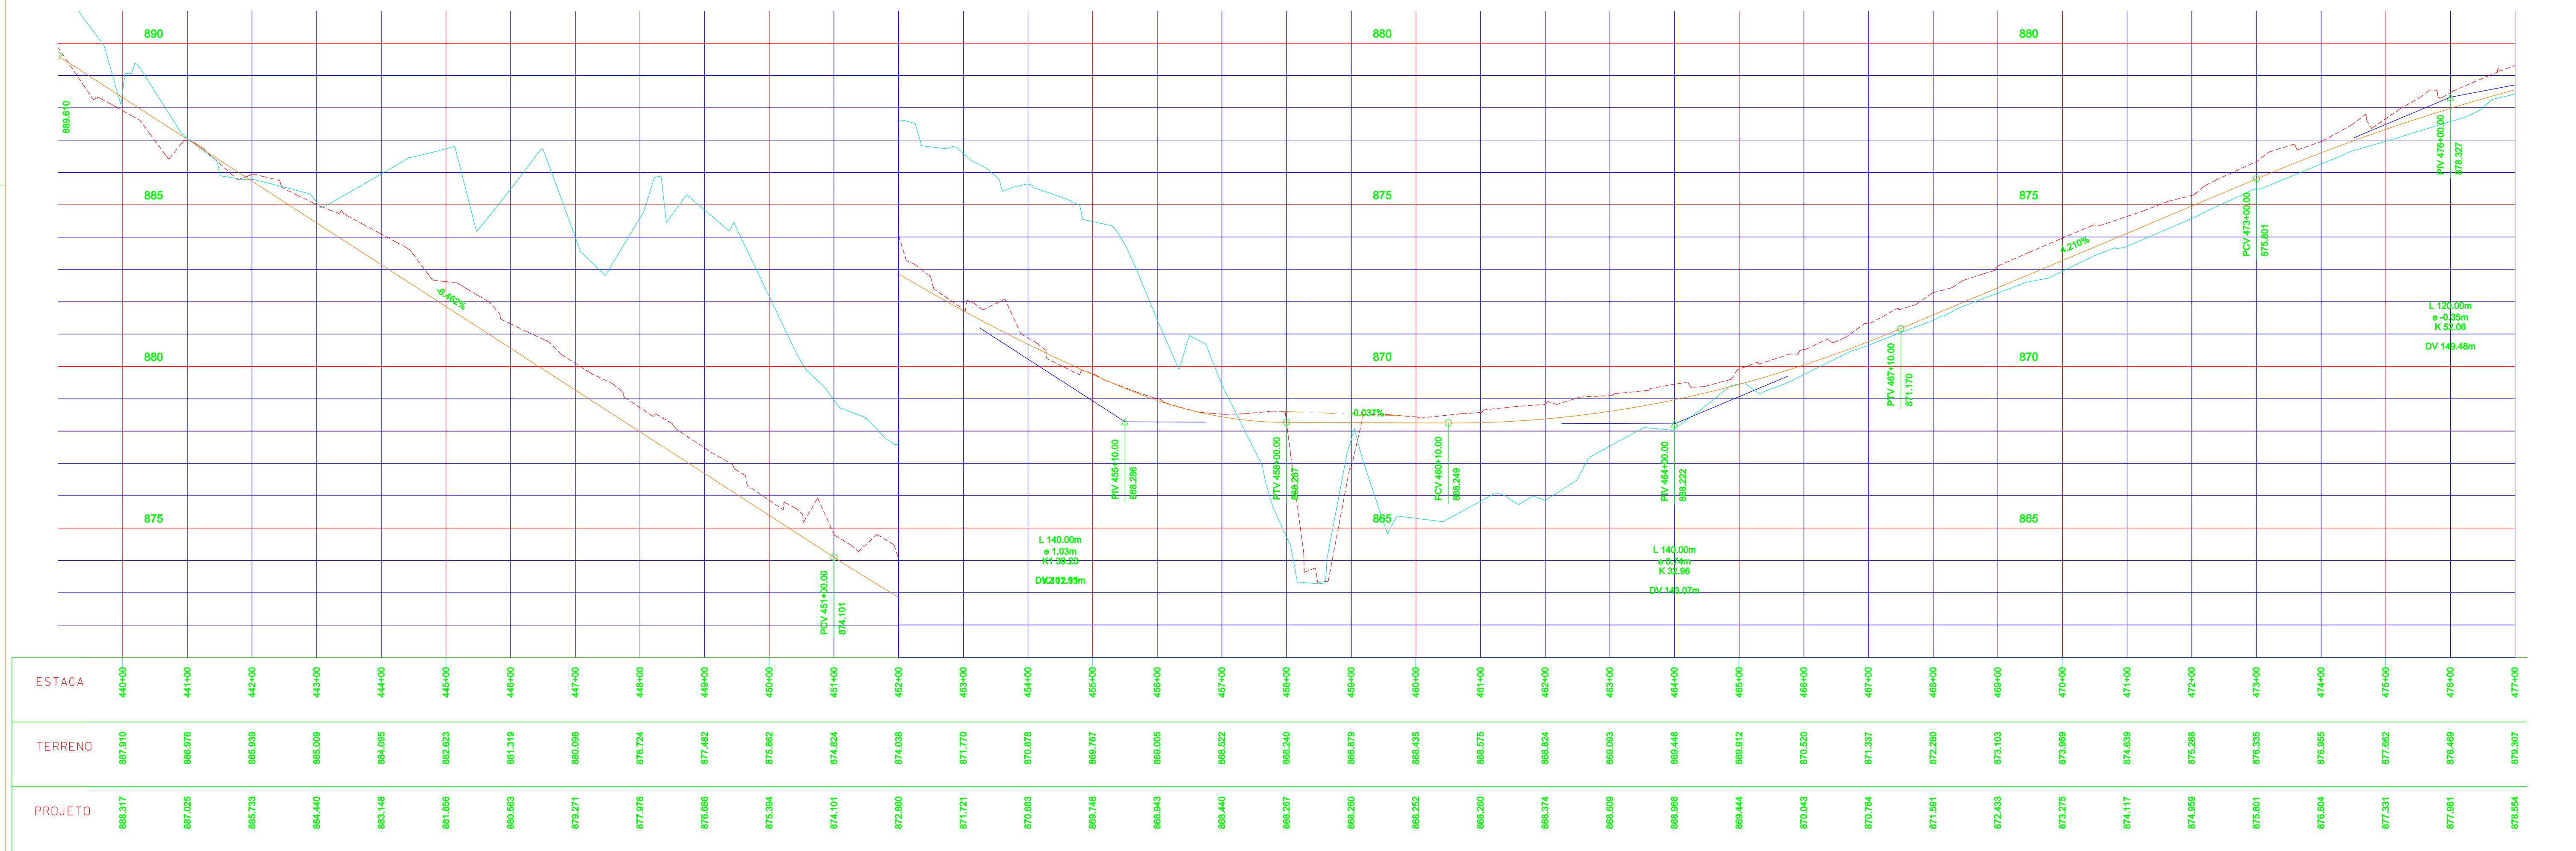

		DEPARTAMENTO DE ESTRADAS DE RODAGEM DO DISTRITO FEDERAL	
		TÍTULO: ESPECIFICAÇÃO DO DOCUMENTO	
PROJETO DE DUPLICAÇÃO DA DF-140 PROJETO GEOMÉTRICO - PLANTA E PERFIL EIXO 2 - ESTACA 440+00 a 478+00			
ETAPA DE PROJETO EXECUTIVO	LOCAL DF-140	PROJETO	
ESCALA 1:1000	TRECHO/SUBTRECHO DF 001 a Divisa GO/DF-001 a BR-251	CÁLCULO	
FOLHA 15/24	ESPECIALIDADE/SUBESPECIALIDADE PROJETO GEOMÉTRICO	DESENHO	
REVISÃO 0	CÓDIGO DF-140/PG-15	DATA 25/04/2010	