



PERFIL V57-Via EPCT Oeste-R03

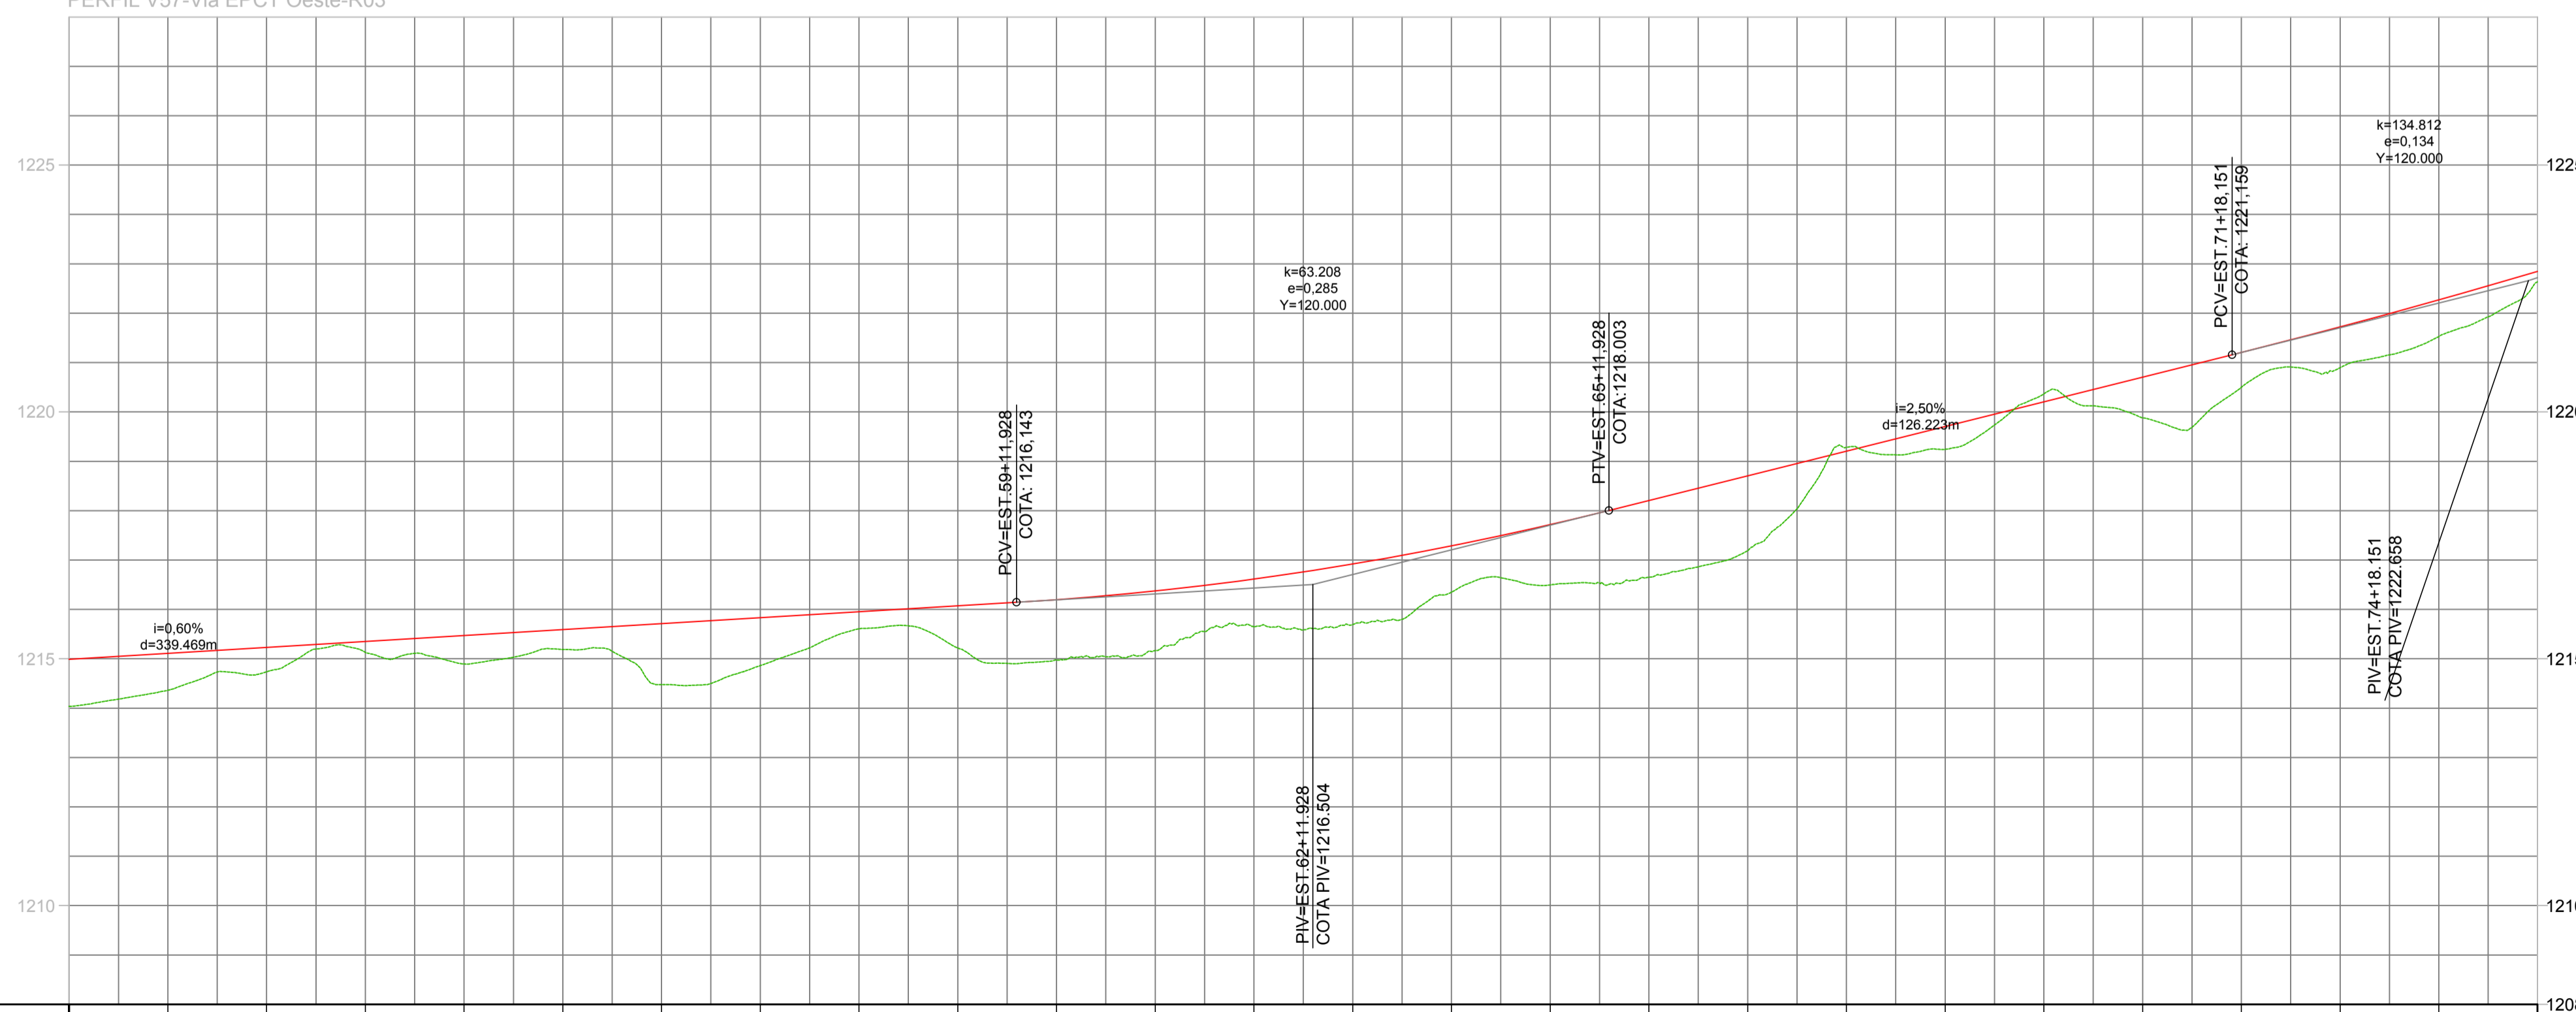

COTAS TERRENO/PROJETO	1214.03	1214.99	1214.36	1215.09	1214.74	1215.29	1215.13	1215.30	1214.89	1215.47	1215.19	1215.50	1214.48	1215.71	1214.86	1215.81	1215.61	1215.85	1215.22	1216.07	1214.97	1216.19	1215.17	1216.37	1215.65	1216.61	1215.69	1216.91	1216.35	1217.28	1216.50	1217.71	1216.65	1218.20	1217.19	1218.70	1219.28	1219.20	1219.24	1219.70	1220.37	1220.20	1219.88	1220.70	1220.50	1221.20	1220.90	1221.72	1221.53	1222.27	1222.64	1222.84
ESTAQUEAMENTO	50.	51.	52.	53.	54.	55.	56.	57.	58.	59.	60.	61.	62.	63.	64.	65.	66.	67.	68.	69.	70.	71.	72.	73.	74.	75.																										
PLANIMETRIA	TANGENTE L=1352.330	

LOCALIZAÇÃO NO TRECHO

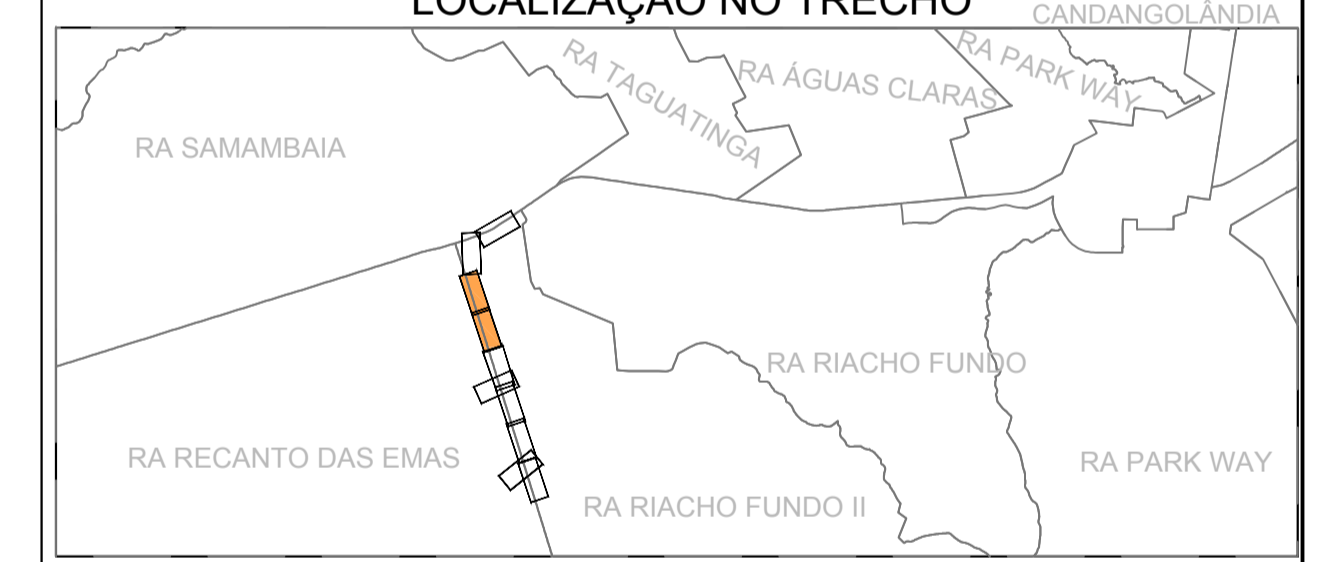

LEGENDA PERFIL

GREIDE DA VIA (Red line) TERRENO NATURAL (Green dashed line)

Nº	MODIFICAÇÃO	DATA	FEITO	VISTO	APROVO	DATA	APROVO
04	REVISÃO DO PROJETO BÁSICO	FEV/20				FEV/20	
03	REVISÃO DO PROJETO BÁSICO	OUT/19				OUT/19	
02	REVISÃO DO PROJETO BÁSICO	ABR/19				ABR/19	
01	REVISÃO DO PROJETO BÁSICO	DEZ/18				DEZ/18	
00	CONSOLIDAÇÃO DO PROJETO BÁSICO	NOV/19				NOV/19	

REVISÕES

TRINCHEIRA RECANTO DAS EMAS
RIACHO FUNDO II

AUTOR DO PROJETO - CREA/CAJ
LÚCIO MÁRIO LOPES RODRIGUES - 8.378/D-DF

AUTOR DO PROJETO - CREA/CAJ
NADIEGE KICZEL REGINATTO - 25809/D-DF

COORDENADOR - CREA
ARLINDO VERZEGNASSI FILHO - 5060497290/D-SP

DATA CONFERIDO
DATA CONFERIDO

UNIDADE DE CONSTRUÇÃO		EPCT OESTE	
VISTO	DATA	LOCAL	EPCT
APROVO	DATA	ESPECIALIDADE/SUBESPECIALIDADE	ENGENHARIA / PROJETO GEOMÉTRICO
ESCALA	ETAPA DE PROJ.	TIPO/ESPECIFICAÇÃO DO DOCUMENTO	PERFIL
1:1000	BÁSICO		
COORDENAÇÃO DER	COORDENAÇÃO DO PROJETO	FOLHA	REVISÃO
	DE.4.200.V57.B03.R04.013	013/039	R04