



SEÇÃO CP  
PERFIL TRANSVERSAL  
ESC 1:100

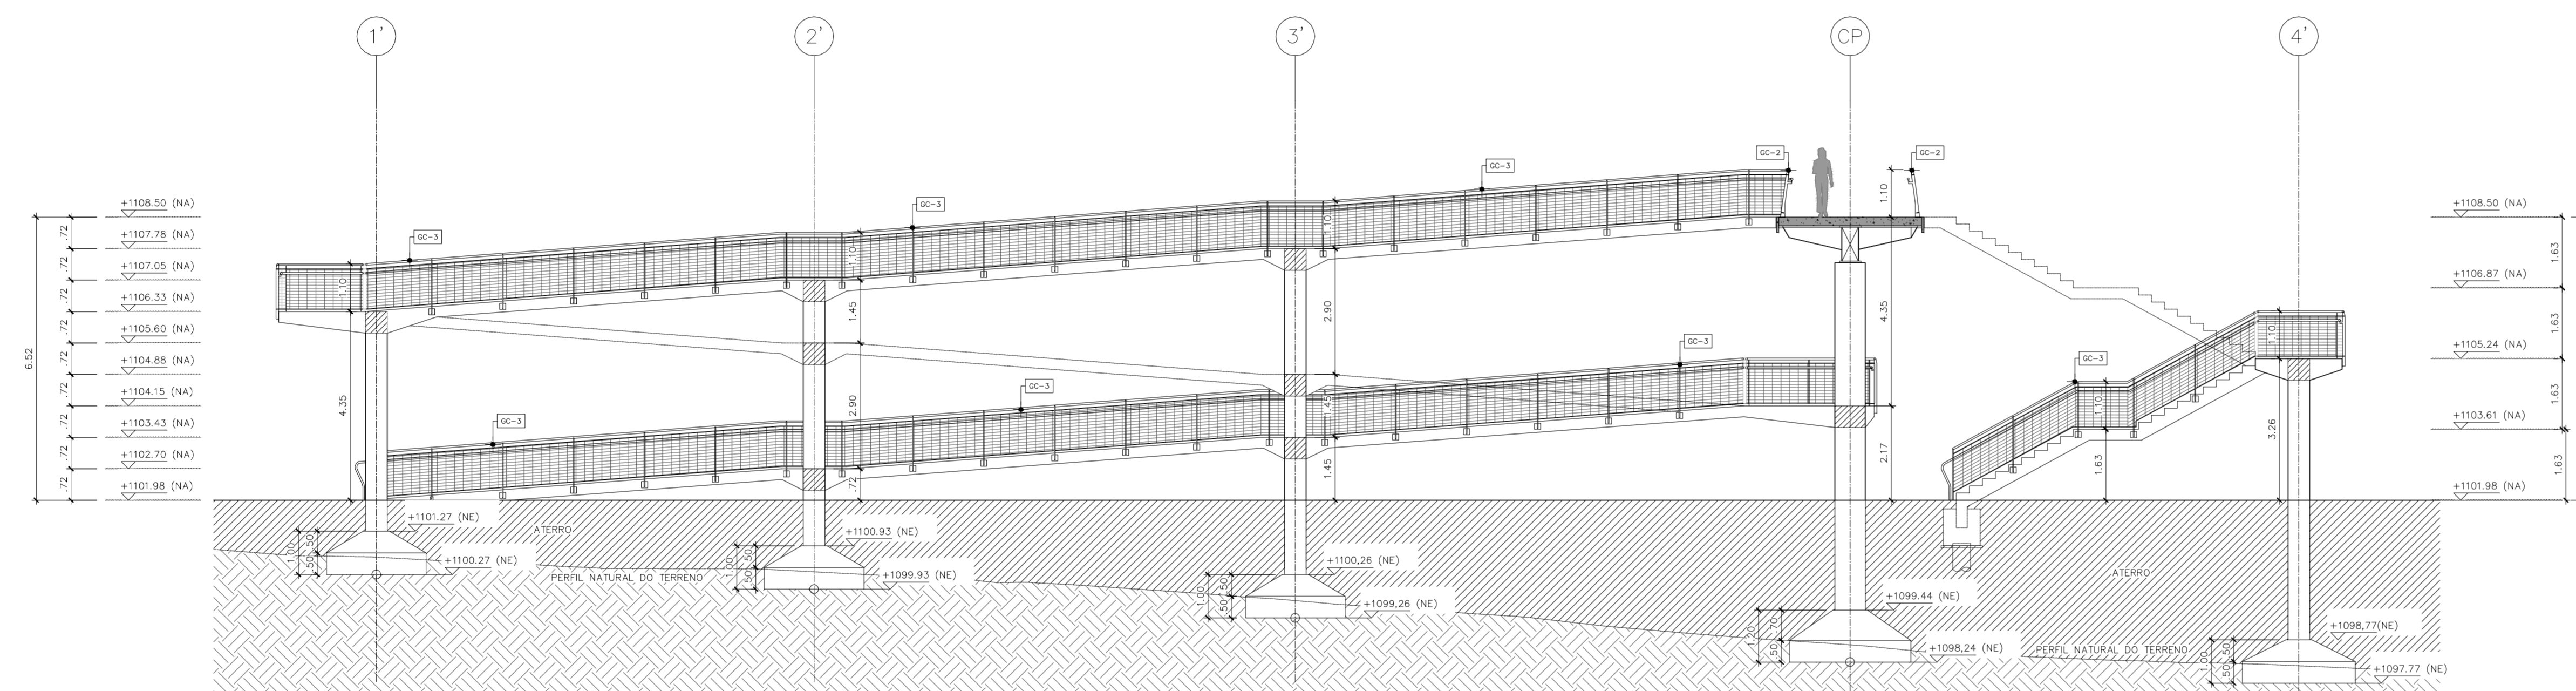


SEÇÃO B'  
PERFIL LONGITUDINAL  
ESC 1:100

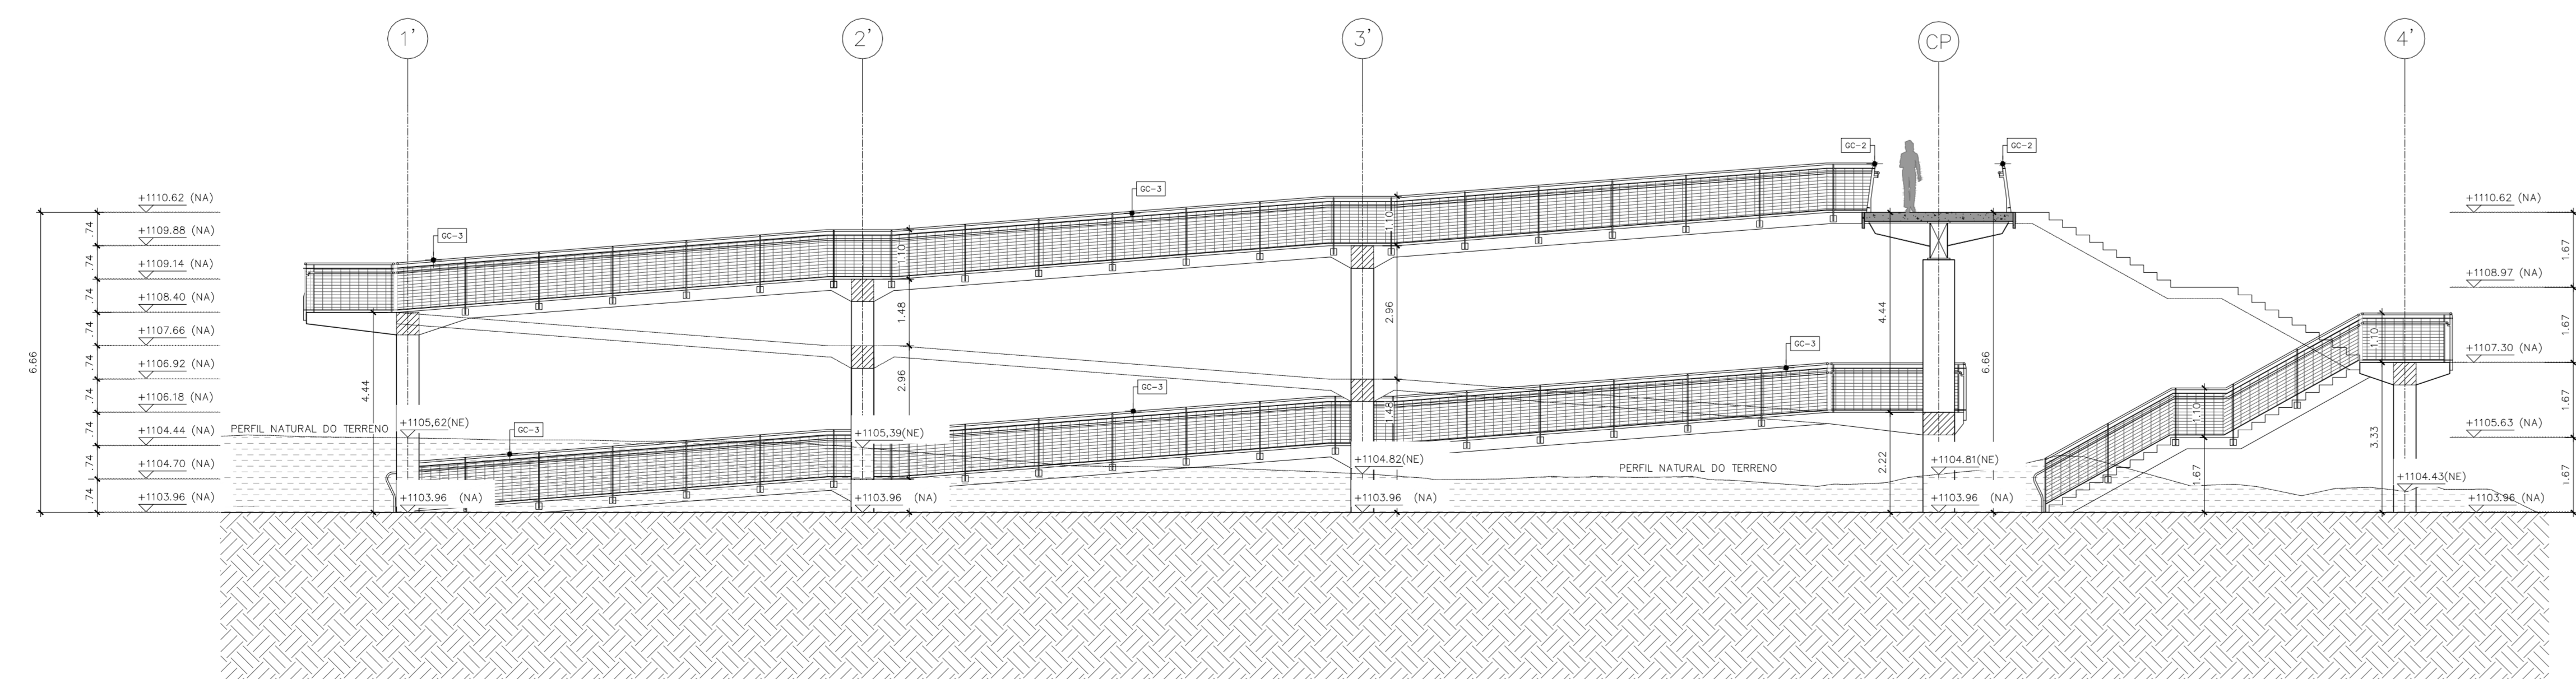

SEÇÃO C'  
PERFIL LONGITUDINAL  
ESC 1:100

LEGENDA:

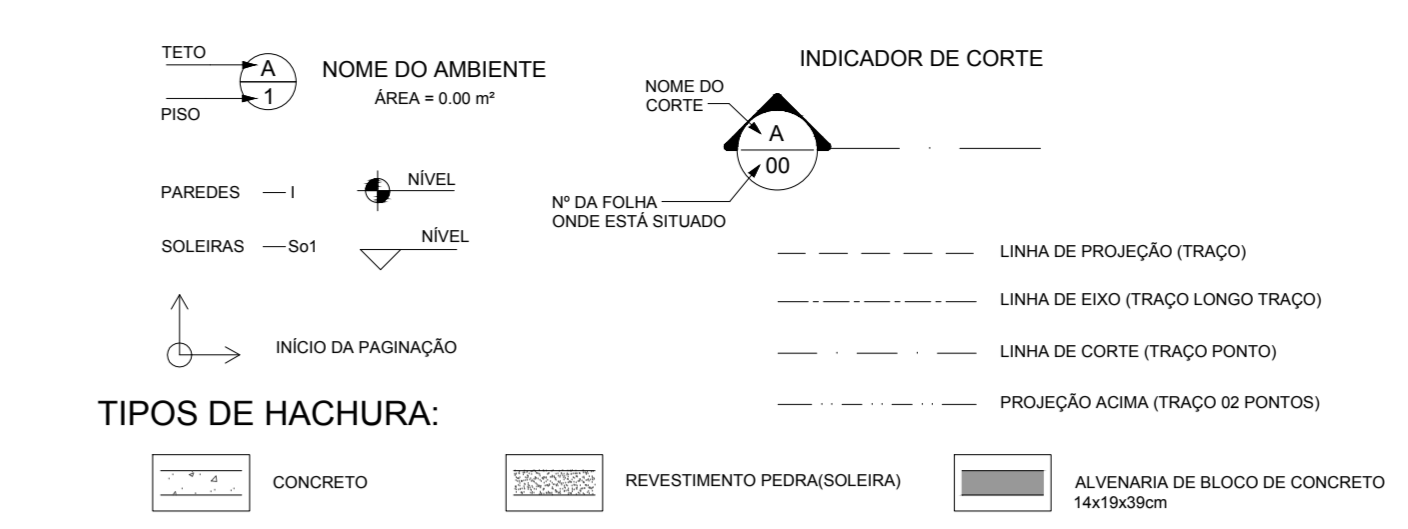

ACESSÓRIOS E VEDOS


REVISÕES			
03	REVISÃO DA FUNDAÇÃO (SAPATA)	03/05/18	
02	REVISÃO QUADRA-CORTE, CORONA E PISO PASSARELA	12/10/18	
01	EMISSÃO FINAL	26/05/2015	
01	SEÇÃO A	04/05/15	PROPOSTA

	Considero <b>DF Interligado</b>	Nº: 430.118.1109 000.000.000
	<b>PROJETO EXECUTIVO ARQUITETÔNICO</b> BRT-DF SISTEMA DE TRANSPORTE DO EIXO NORTE BRASÍLIA/DF - SUBTRONCO 02 Nº 13 - ESTAÇÃO NOVA PETRÓPOLIS	
ESCALA: INDICADA ENDEREÇO: BR 003 KM 14 - PLANALTINA/DF	DATA: 02/05/2015	FOLHA: 109