




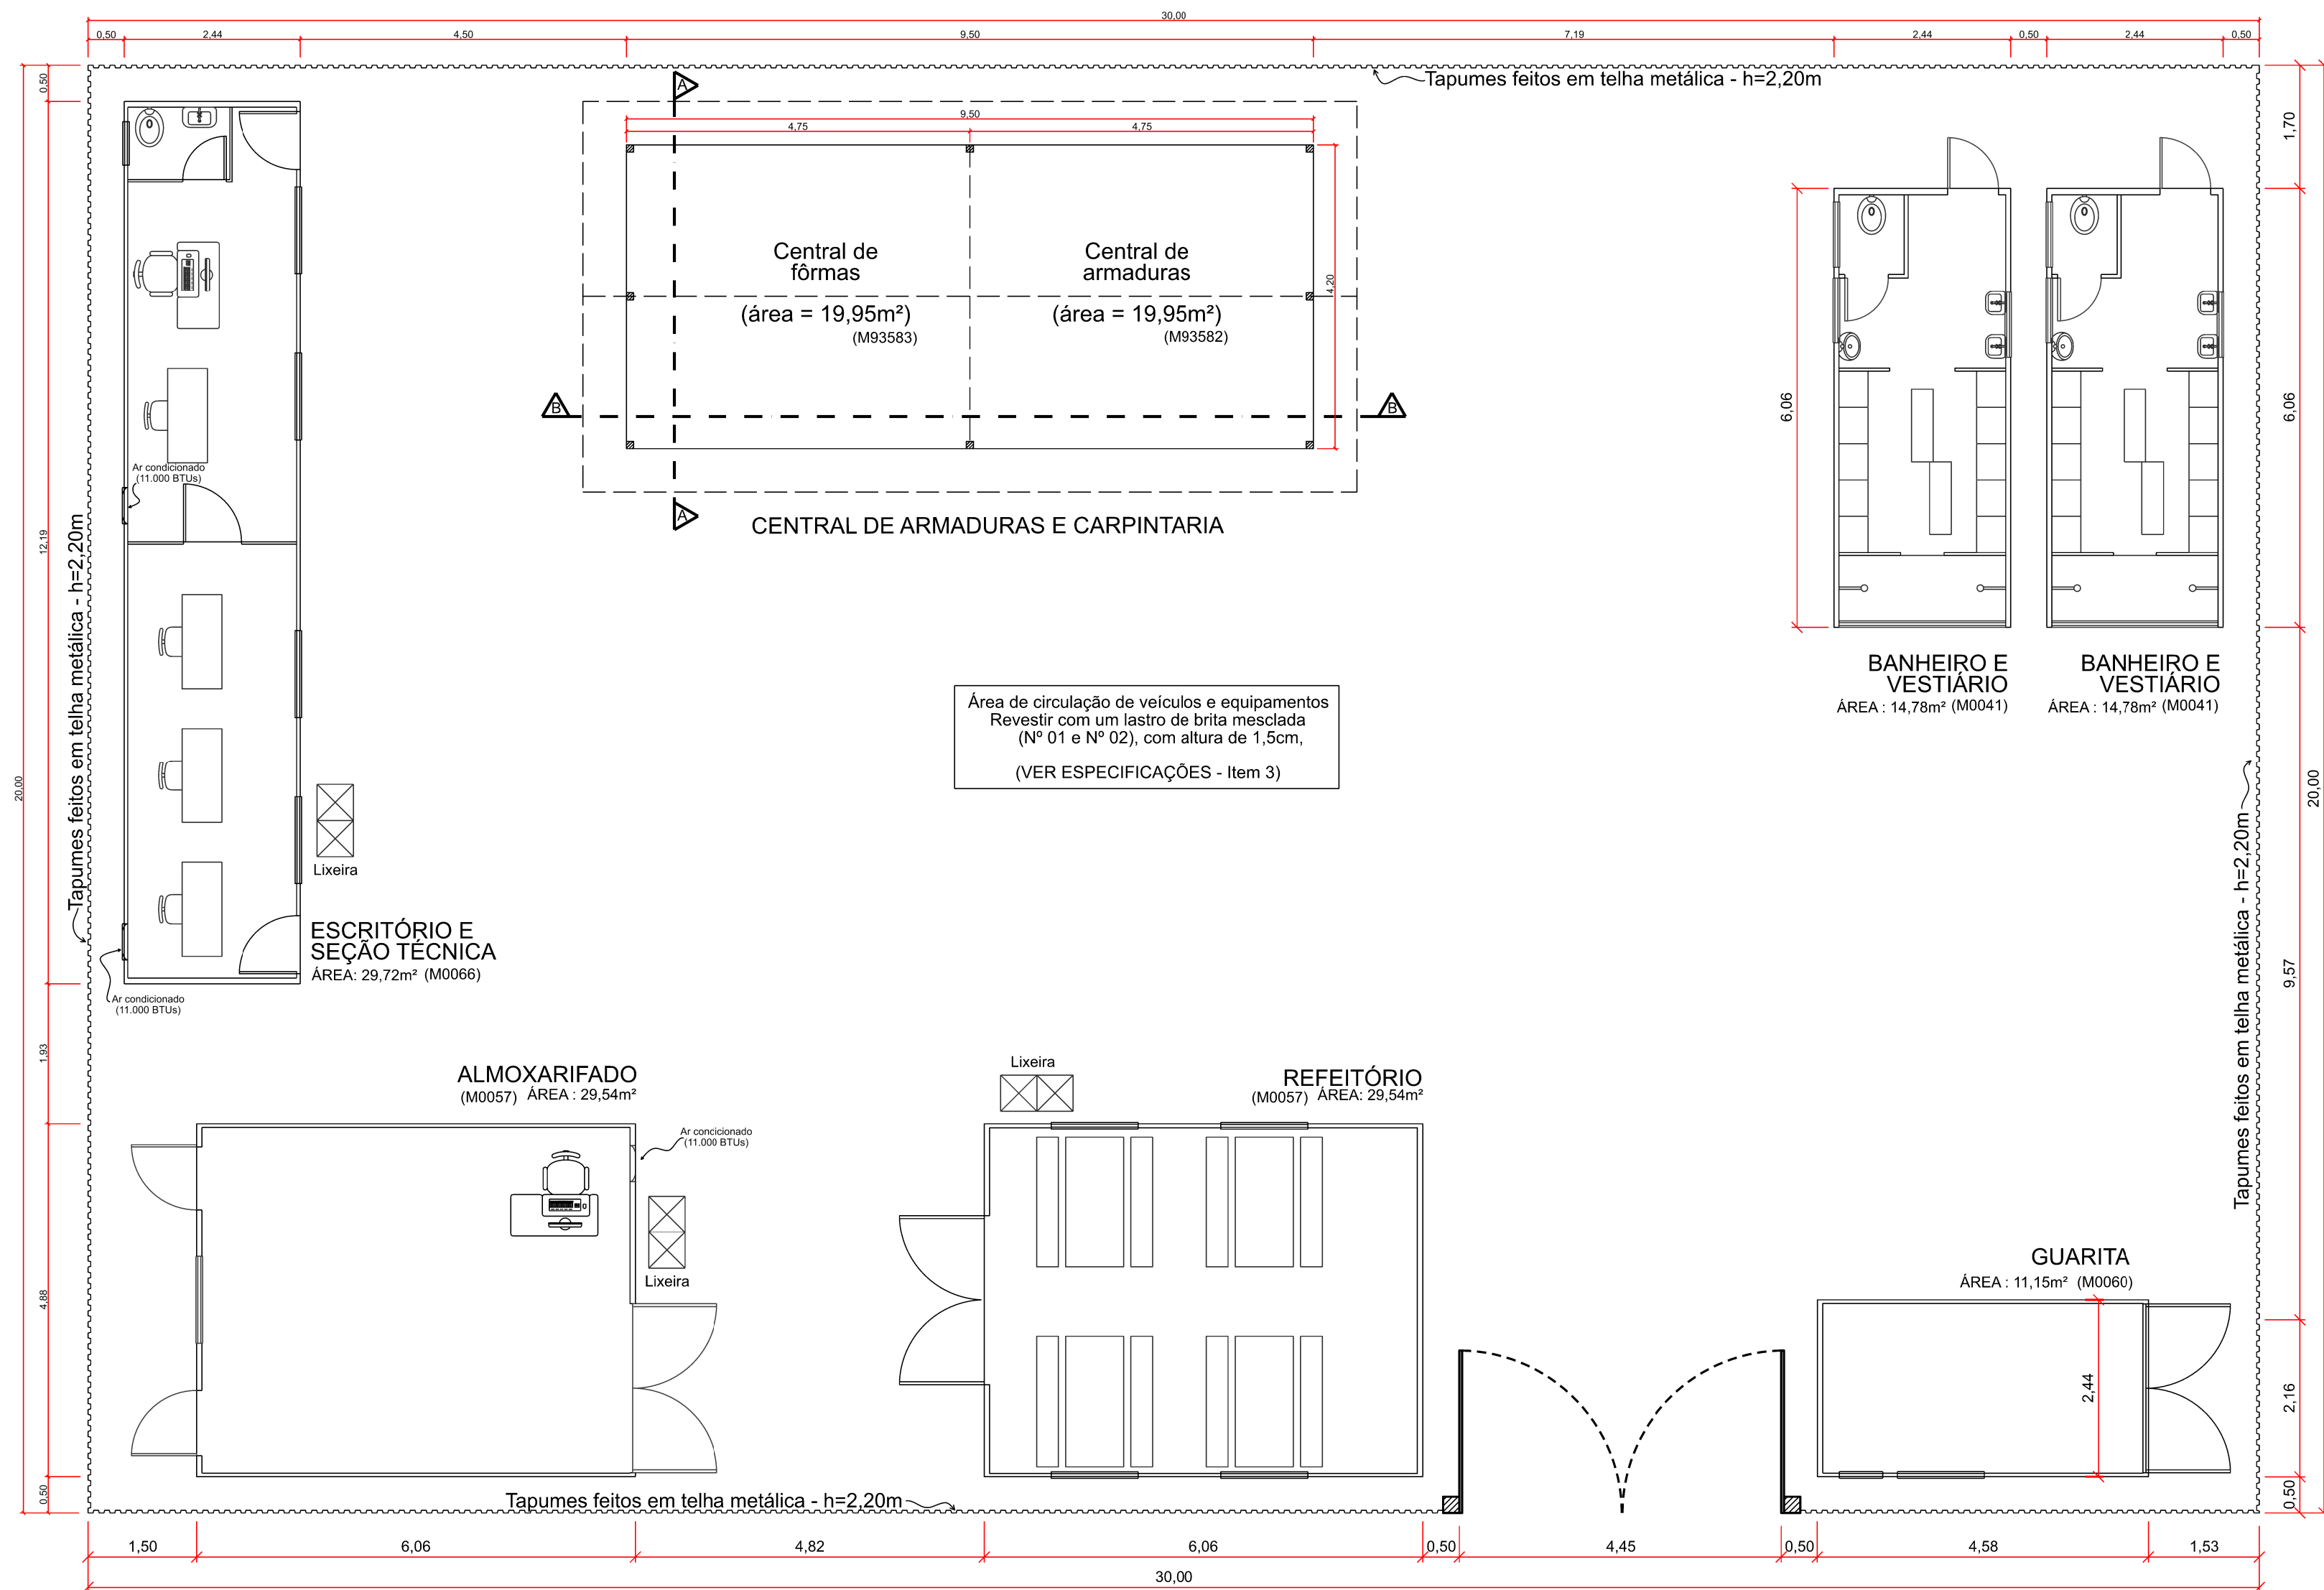


PLANTA BAIXA DO CANTEIRO DE OBRAS
Esc.: 1:75

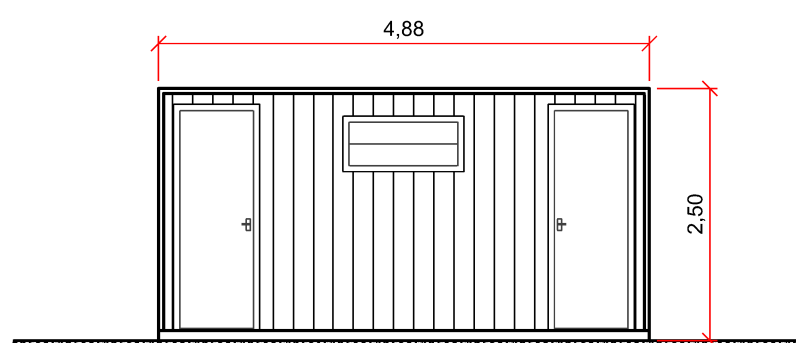


CONTAINER PARA ALMOXARIFADO
Vista frontal - Esc.: 1:75

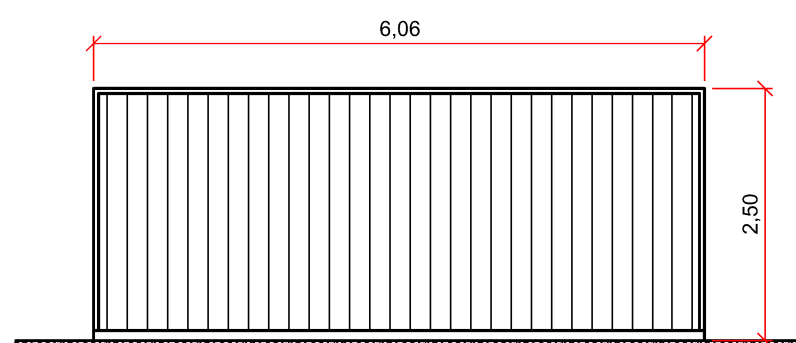


CONTAINER PARA ALMOXARIFADO
Vista lateral - Esc.: 1:75

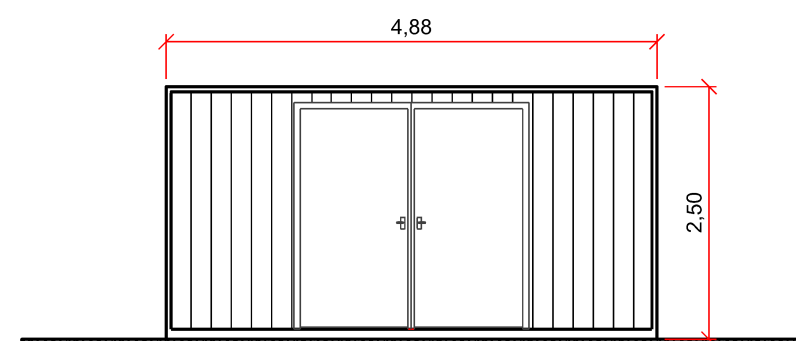


CONTAINER PARA REFEITÓRIO
Vista frontal - Esc.: 1:75

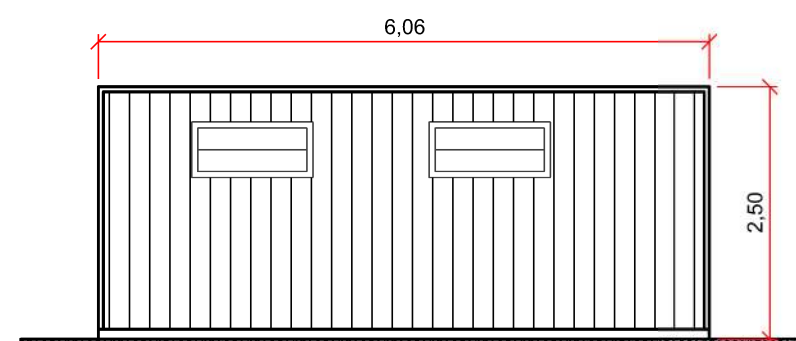


CONTAINER PARA REFEITÓRIO
Vista lateral - Esc.: 1:75

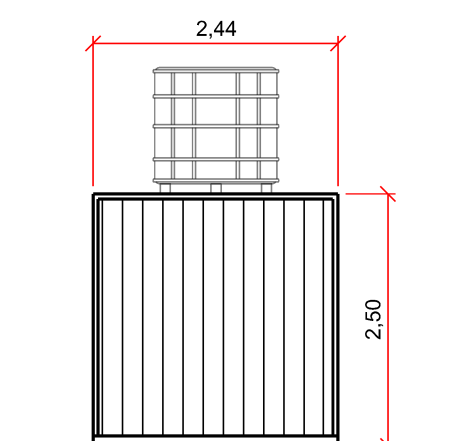


CONTAINER ESCRITÓRIO / SEÇÃO TÉCNICA
Vista lateral - Esc.: 1:50

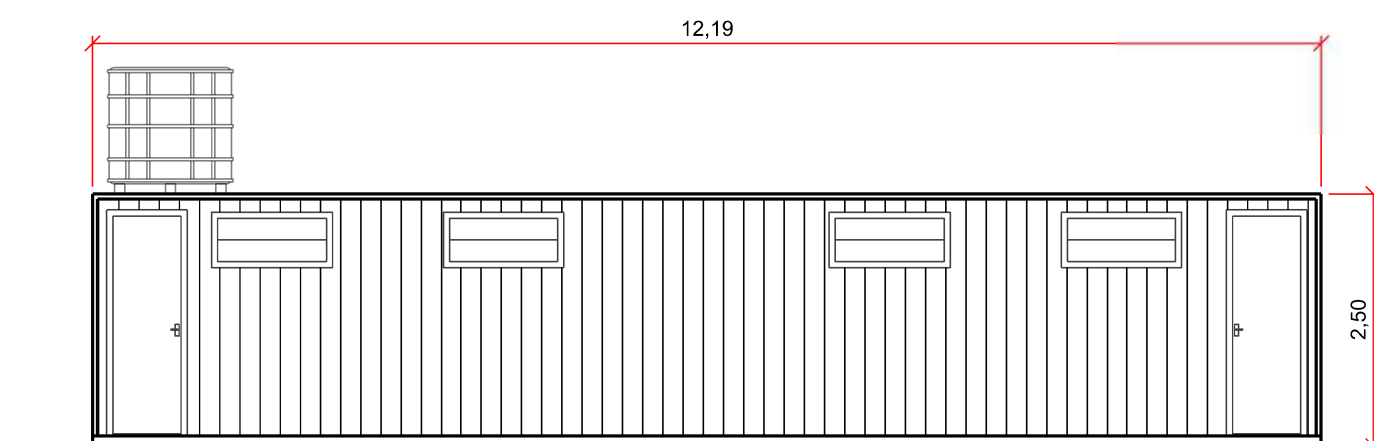


CONTAINER ESCRITÓRIO / SEÇÃO TÉCNICA
Vista frontal - Esc.: 1:75

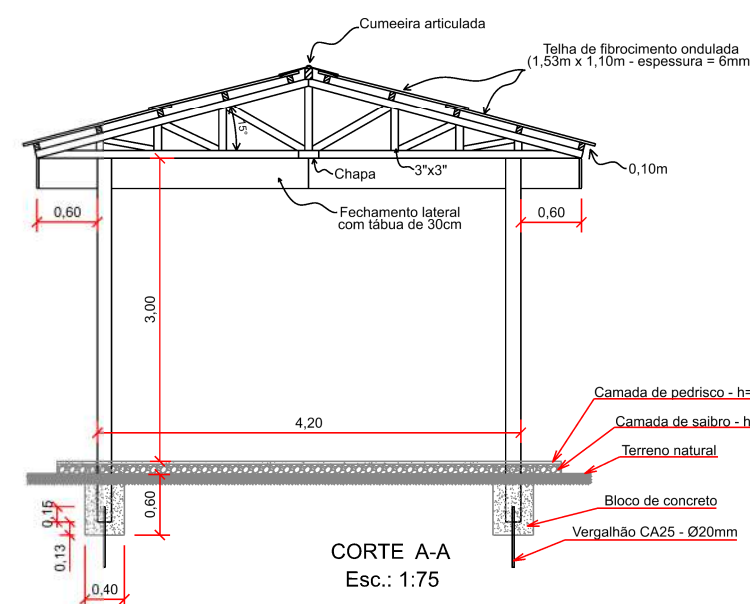


CORTE A-A
Esc.: 1:75

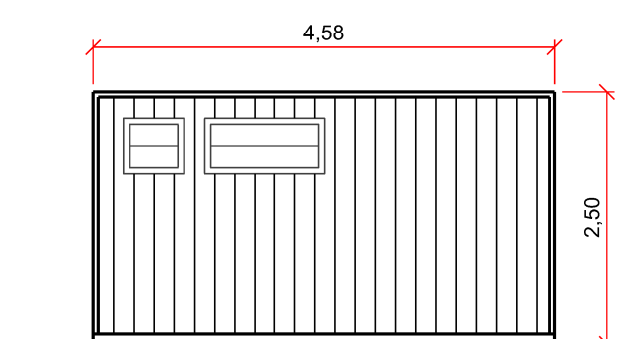


CONTAINER PARA GUARITA
Vista frontal - Esc.: 1:75

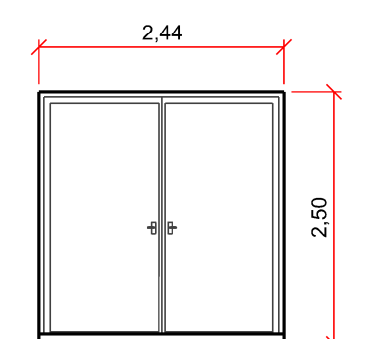


CONTAINER GUARITA
Vista lateral - Esc.: 1:75

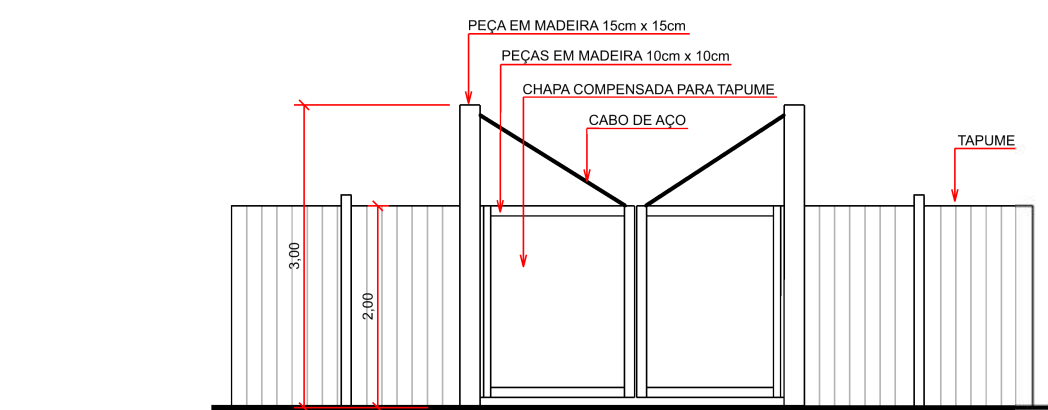


PORTÃO DO CANTEIRO DE OBRAS
Vista frontal - Esc.: 1:75

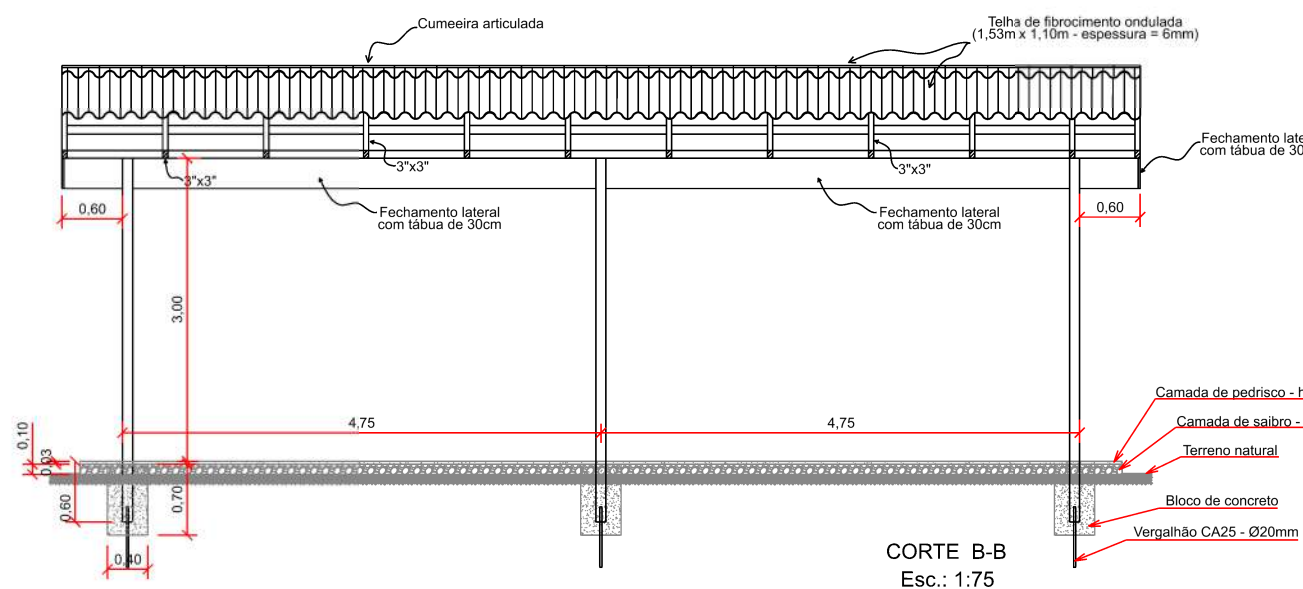

CORTE B-B
Esc.: 1:75

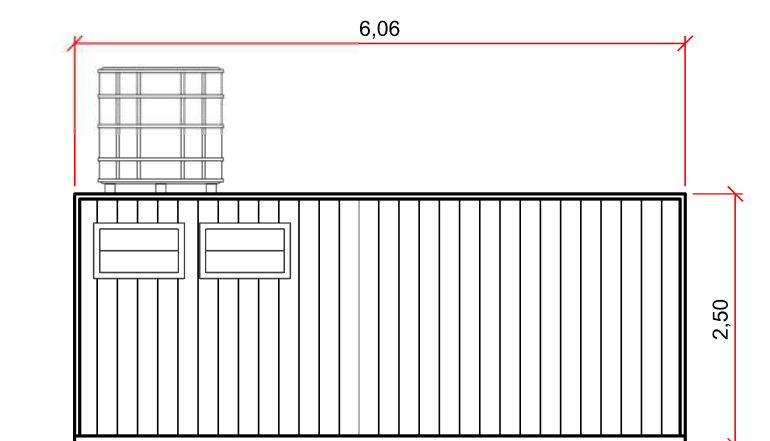


CONTAINER PARA BANHEIRO/VESTIÁRIO
Vista Lateral - Esc.: 1:75

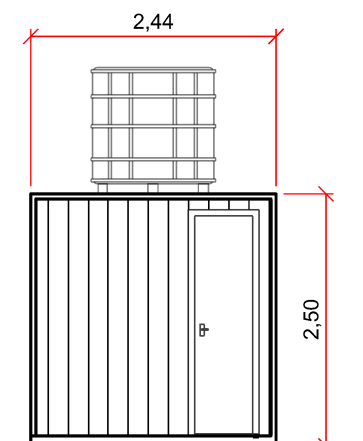


CONTAINER PARA BANHEIRO/VESTIÁRIO
Vista Frontal - Esc.: 1:75

Área cercada com tapume = 600,00m²
Área construída = 169,45m²
Área coberta = 187,33m²
Tapumes feitos em telha metálica - h=2,20m

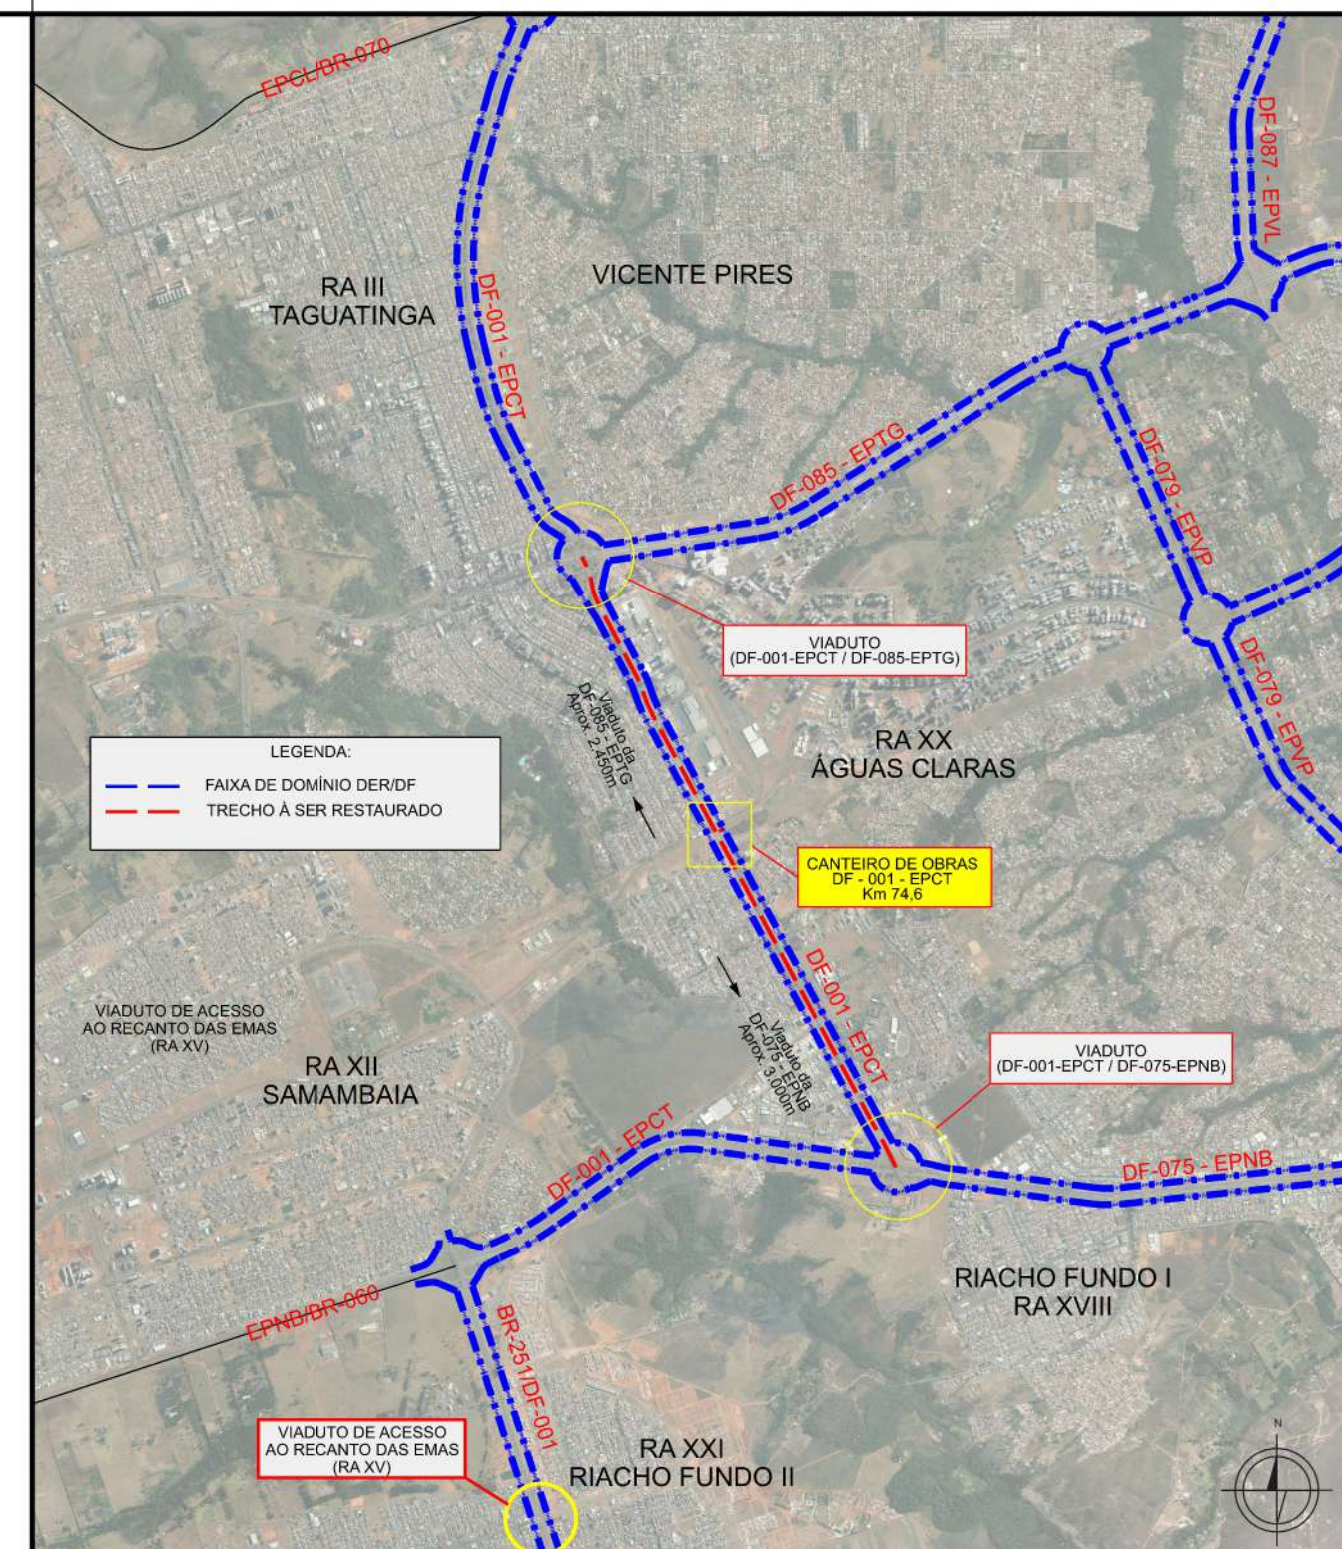

SITUAÇÃO DO DO CANTEIRO DE OBRAS
Sem escala

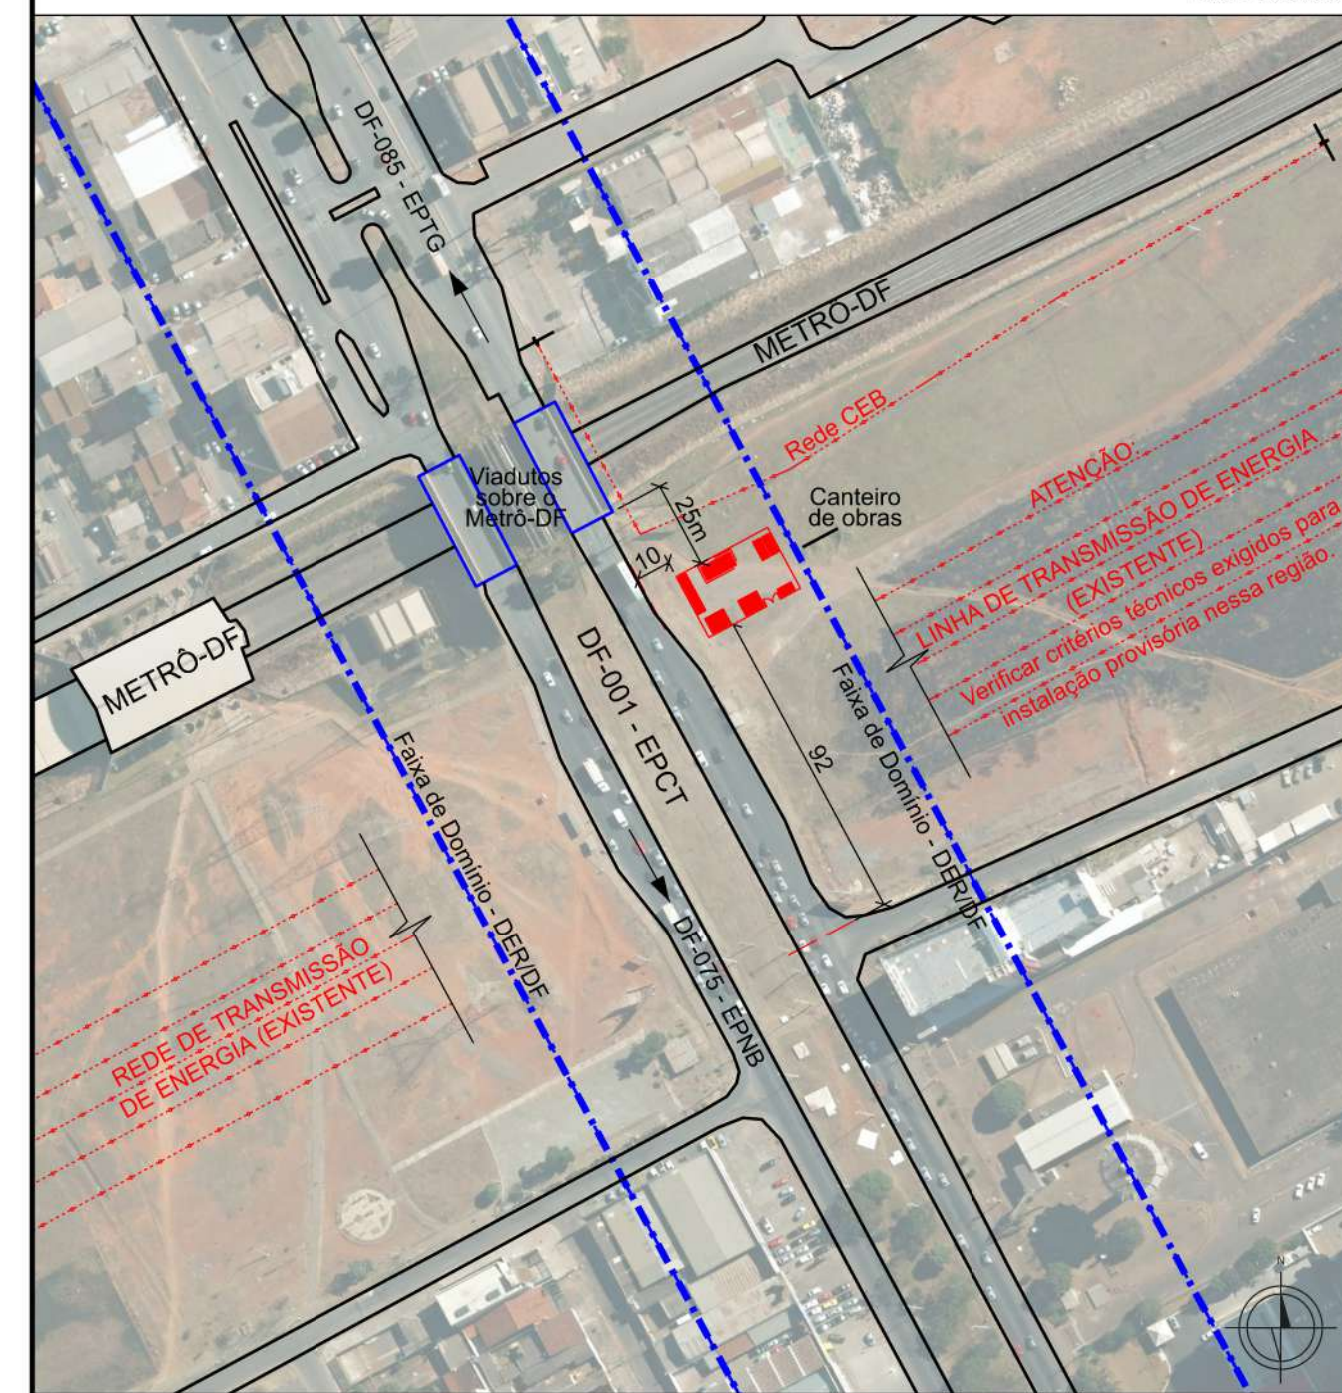

LOCAÇÃO DO DO CANTEIRO DE OBRAS
Sem escala

- ESPECIFICAÇÕES:**
- As dependências deste canteiro de obras deverão estar a uma distância mínima de 50cm do tapume feito por telhas metálicas.
 - A indicação dos locais para instalação dos reservatórios de água deste projeto são apenas sugestão para implantação.
 - Toda a área de circulação de veículos e equipamentos deverá ser revestida com um lastro de brita mesclada (Nº 01 e Nº 02), com altura de 1,5cm.
 - O tratamento dos esgotos e resíduos sólidos deverão atender as normas ambientais vigentes.
 - Instalar fossa séptica retangular em alvenaria, com as seguintes dimensões:
 - Largura = 1,00m x
 - Comprimento = 2,00m
 - Profundidade = 1,40m
 - As espessuras das paredes divisorias, bem como o posicionamento, modelo e dimensões das portas e janelas constantes deste projeto possuem caráter meramente ilustrativo.
 - Destacamos que caso ocorra a necessidade de captação superficial de água, deverá ser obtida a outorga, pelo realizador da obra, junto à Agência Reguladora de Águas, energia e Saneamento do Distrito Federal - ADASA.
 - Tapumes feitos em telha metálica - h=2,20m

DEPARTAMENTO DE ESTRADAS DE RODAGEM DO DISTRITO FEDERAL			
		SUBESPECIALIDADE/DESCRIÇÃO	
		DF-001 RESTAURAÇÃO DE PAVIMENTO (Viaduto EPNB ao viaduto EPTG) CANTEIRO DE OBRAS DE 600m² - PLANTA, VISTAS E SITUAÇÃO	
ETAPA DE PROJETO	RODOVIA	TRECHO	RESPONSÁVEL TÉCNICO
EXECUTIVO	DF-001 - EPCT	001EDF0390 001EDF0410	
ESCALA HV	1:75	SUBTRECHO	PLÍNIO FABRÍCIO M. FRAGASSI CREA: 68.4310-MG SETOR: DER/SUTEC
FOLHA	01/01	CÓDIGO	DE_VD_DF001-071077_B-CO_01_022
			DESENHO: JUNIO CEZAR A. BARBOSA MATR.: 0197478-5