

CONVENÇÕES

- | | | | |
|--|---------------------------------|--|------------------------------------|
| | GUARD-RAIL | | CAIXA DE INSPEÇÃO DE ÁGUA PLUVIAL |
| | LINHA TRANSMISSÃO | | PARDAL |
| | LIMITE DA REGIÃO ADMINISTRATIVA | | POSTE DE CONCRETO |
| | ALAMBRADO/GRADÉ | | P.V. DE ESGOTO |
| | CERCA DE ARAME | | P.V. DE ÁGUA PLUVIAL |
| | CERCA VIVA | | P.V. NÃO IDENTIFICADO |
| | PROJEÇÃO/TELHADO | | P.V. DE TELEFONE |
| | MURO/MURETA | | BUEIRO |
| | CALÇADA | | LIXEIRA |
| | CANALETA | | SEMAFORO |
| | ACOSTAMENTO | | REGISTRO |
| | VIA PAVIMENTADA SEM MEIO-FIO | | CAIXA DE INSPEÇÃO NÃO IDENTIFICADA |
| | VIA PAVIMENTADA COM MEIO-FIO | | CAIXA DE INSPEÇÃO DE TELEFONE |
| | VIA NÃO PAVIMENTADA | | CAIXA DE INSPEÇÃO DE ENERGIA |
| | EDIFICAÇÃO | | VÉRTECE IMPLANTADO (APOIO BÁSICO) |
| | PALMEIRA/COQUEIRO | | VÉRTECE DE POLIGONAL DE APOIO |
| | ÁRVORE | | VÉRTECE DE POLIGONAL SECUNDÁRIA |
| | FOSSA | | PONTO IRRADIADO |
| | TELEFONE PÚBLICO | | CURVAS DE NÍVEL |
| | LUMINÁRIA | | BARRANCO/TALUDE |
| | PLACA DE SINALIZAÇÃO | | |
| | PLACA DE PROPAGANDA | | |
| | BOCA DE LOBO | | |

DADOS TÉCNICOS

PROJEÇÃO UNIVERSAL TRANSVERSA DE MERCATOR-UTM
 ORIGEM DA QUILOMETRAGEM UTM EQUADOR E MERIDIANO CENTRAL ACRESCIDAS AS CONSTANTES DE 10.000 KM E 500 KM RESPECTIVAMENTE.
 DATUM VERTICAL: MARCGRANDE DE HERTZUBA - SC
 DATUM HORIZONTAL: SIRGAS2000
 REFERENCIAS REDE GEODÉSICA SIRGAS - 2009
 PLANIMETRIA: DF124 E 1449
 ALTIMETRIA: IRV40333

EQUIDISTÂNCIA VERTICAL: 1 m
 1:200
 0m 10m 20m 30m 40m 50m

MERIDIANO CENTRAL 45°W
 DECL. MAG. OUTUBRO/2020
 VARIAÇÃO ANUAL -0'06"11

ARTICULAÇÃO DAS FOLHAS


104-II-E-A	104-II-E-B	105-II-A-A
104-II-E-C	104-II-E-D	105-II-A-C
104-II-A-A	104-II-A-B	105-II-1-A

NM NG NQ

 -2'52"25 -0'46"10,23"

RA XXVII - JARDIM BOTÂNICO - DF Kr = 1,0005404

		Estudos e Projetos para as intervenções descritas como medidas mitigadoras para a implantação do parcelamento Quinhão 16	
AUTOR DO PROJETO - CREA/CAU	DATA	CONFERIDO	
ARLINDO VERZEGNASSI FILHO - 5060497290/D-SP			
COORDENADOR - CREA	DATA	CONFERIDO	
LÚCIO MÁRIO LOPES RODRIGUES - 8.378/D-DF			
CONTE	PROJETO		
APROVO	DATA	LOCAL	
		DF-001 / DF-035 / DF-025 / DF-027 RA XXVII - JARDIM BOTÂNICO - DF	
ESPECIALIDADE/SUBESPECIALIDADE LEVANTAMENTO TOPOGRÁFICO E AEROLEVANTAMENTO			
TIPO/ESPECIFICAÇÃO DO DOCUMENTO PLANTA GERAL			
ESCALA	ETAPA DE PROJETO	REVISÃO	DATA
1:1000	ESTUDO PRELIMINAR	R00	OUTUBRO/2020

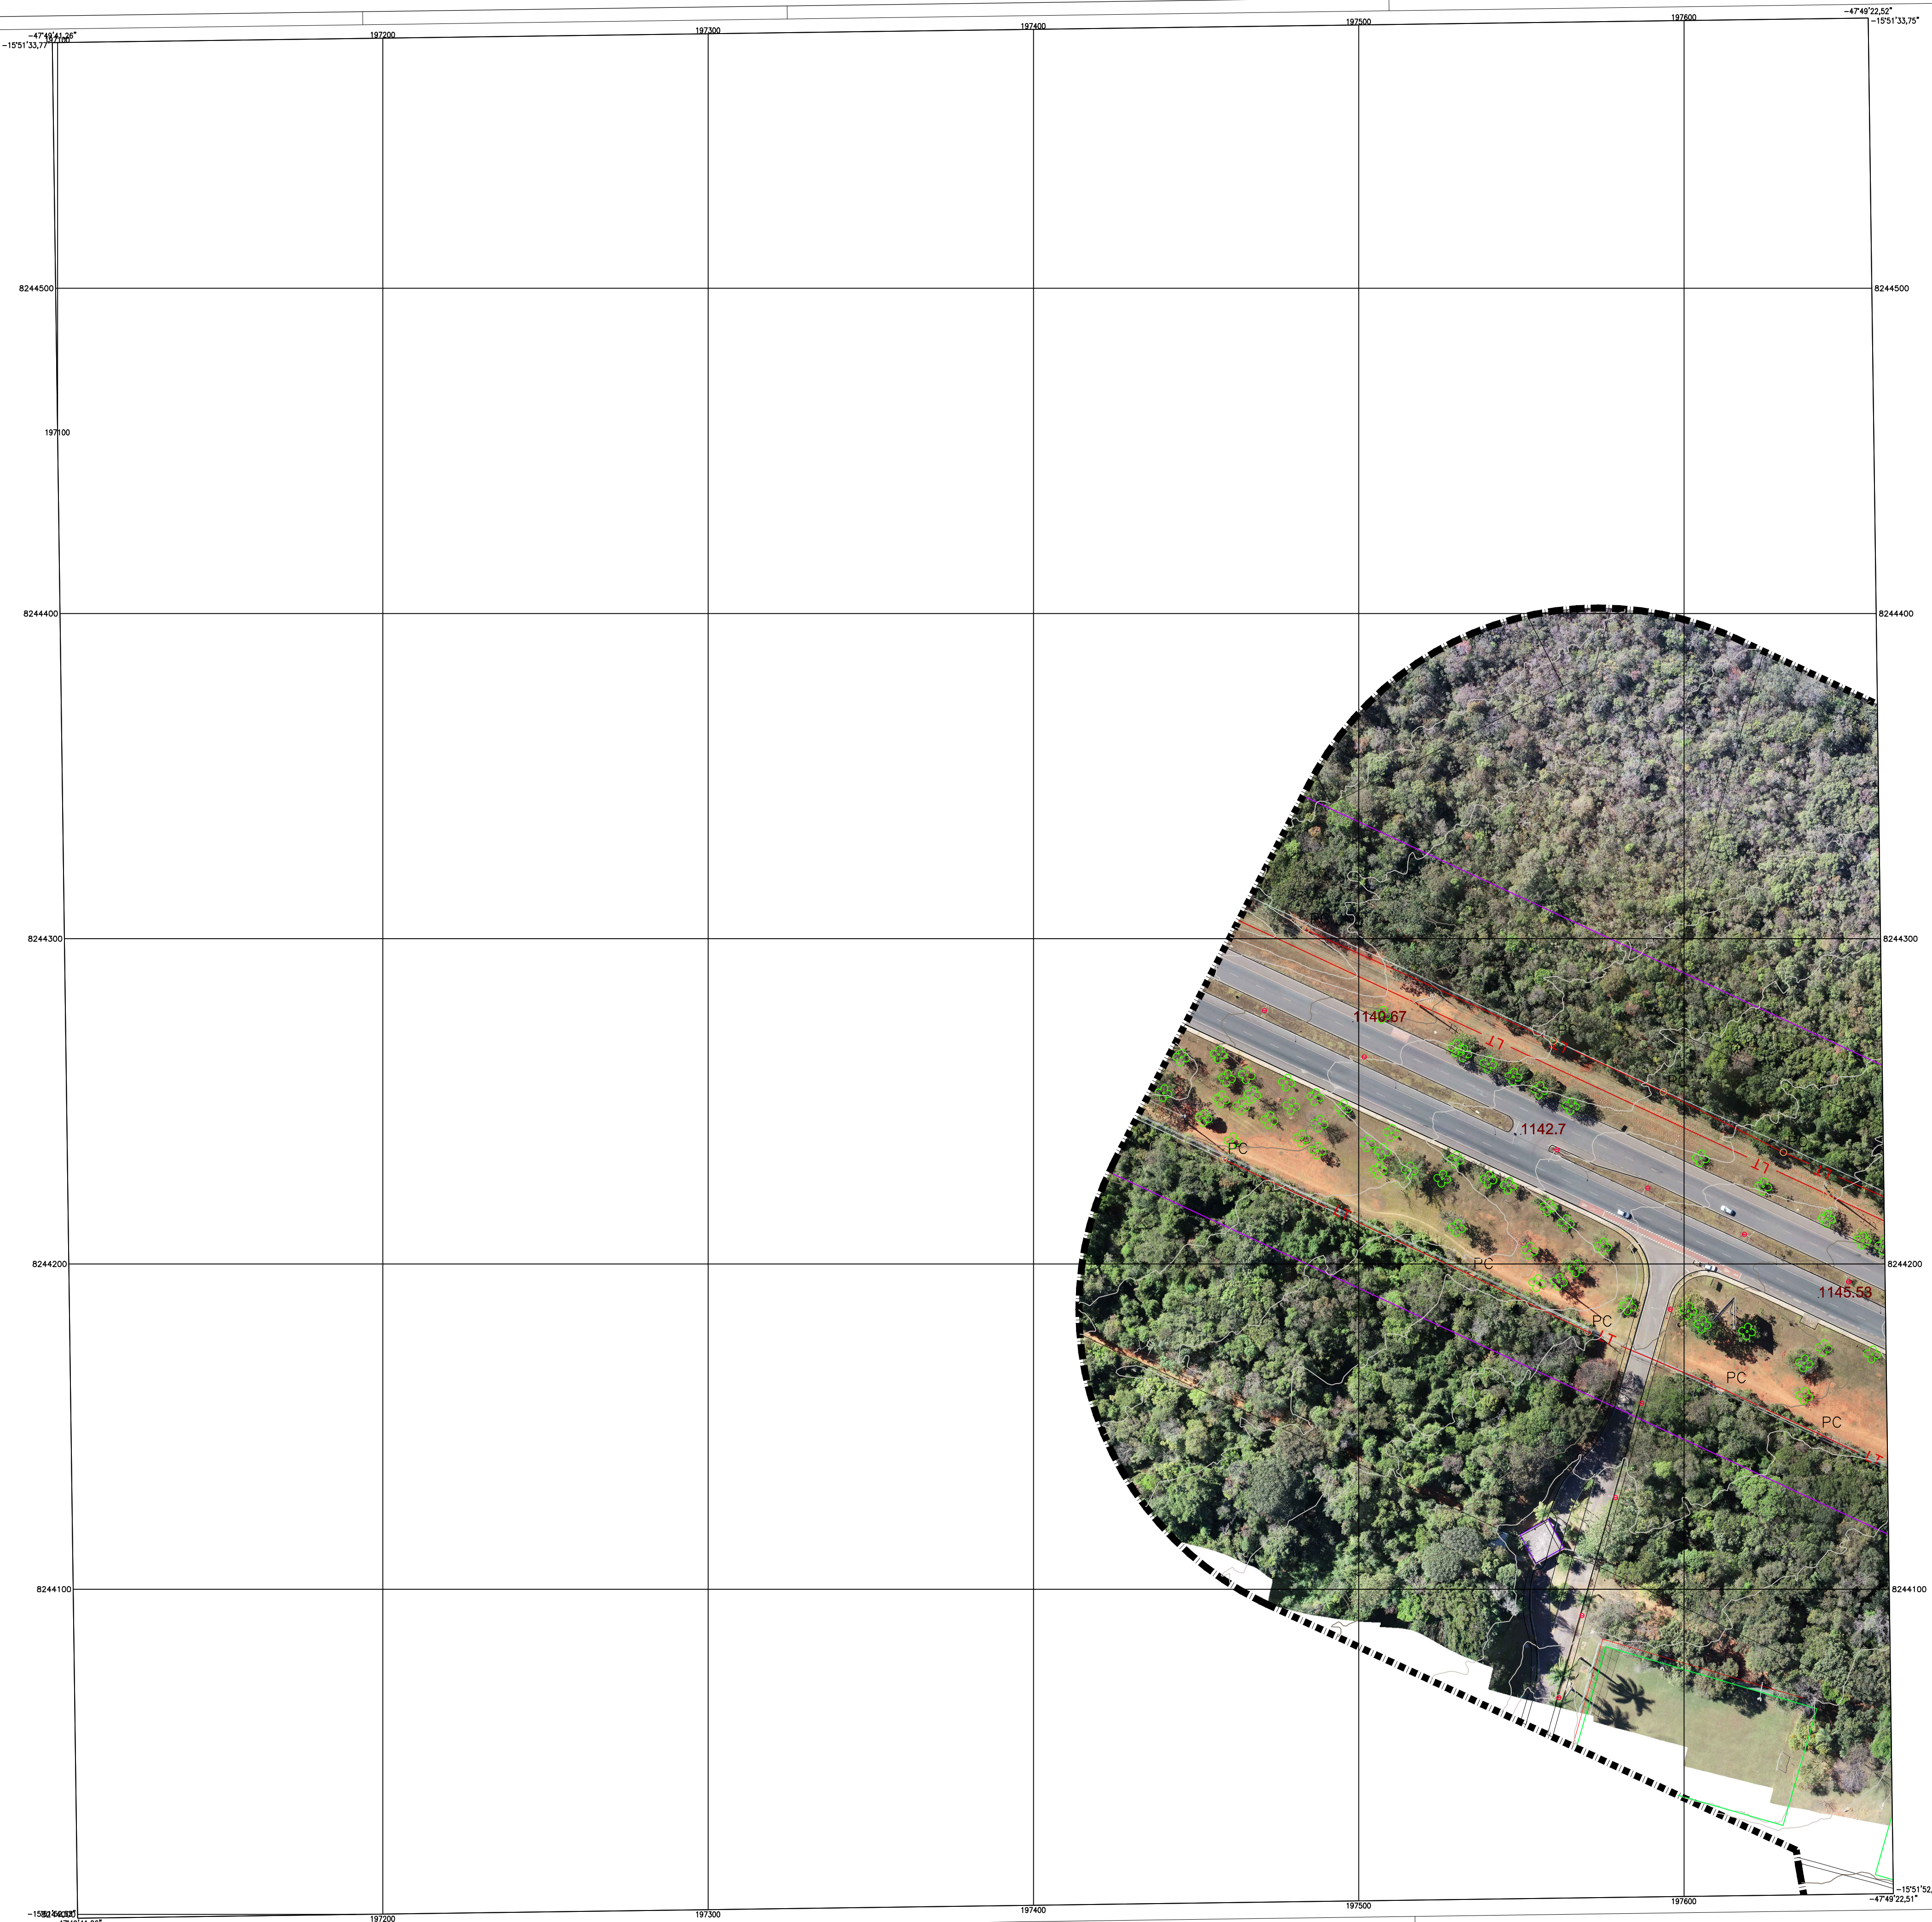

CONVENÇÕES

	GUARDO-RAIL		CAIXA DE INSPEÇÃO DE ÁGUA PLUVIAL
	LINHA TRANSMISSÃO		POSTE DE CONCRETO
	LIMITE DA REGIÃO ADMINISTRATIVA		P.V. DE ESGOTO
	CERCA DE ARAME		P.V. DE ÁGUA PLUVIAL
	CERCA VIVA		P.V. NÃO IDENTIFICADO
	PROJEÇÃO/TELHADO		P.V. DE TELEFONE
	MURO/MURETA		BUEIRO
	CALÇADA		LIXEIRA
	CANALETA		SEMAFORO
	VIA PAVIMENTADA SEM MEIO-FIO		REGISTRO
	VIA PAVIMENTADA COM MEIO-FIO		CAIXA DE INSPEÇÃO NÃO IDENTIFICADA
	VIA NÃO PAVIMENTADA		CAIXA DE INSPEÇÃO DE TELEFONE
	EDIFICAÇÃO		CAIXA DE INSPEÇÃO DE ENERGIA
	PALMEIRA/COQUEIRO		VERTICE IMPLANTADO (APOIO BÁSICO)
	ARVORE		VERTICE IMPLANTADO (MARCO DE CONCRETO)
	FOSSA		VERTICE DE POLIGONAL DE APOIO
	TELEFONE PÚBLICO		VERTICE DE POLIGONAL SECUNDARIA
	LUMINARIA		PONTO IRRADIADO
	PLACA DE SINALIZAÇÃO		CURVAS DE NÍVEL
	PLACA DE PROPAGANDA		BARRANCO/TALUDE
	BOCA DE LOBO		

DADOS TÉCNICOS

PROJEÇÃO UNIVERSAL TRANSVERSA DE MERCATOR-UTM
 ORIGEM DA QUILOMETRAGEM UTM EQUADOR E MERIDIANO CENTRAL, ACRESCIDAS AS CONSTANTES DE 10.000 KM E 500 KM RESPECTIVAMENTE
 DATUM VERTICAL: MAREGRÁFO DE IBITUBA - SC
 DATUM HORIZONTAL: SIRGAS2000
 REFERÊNCIAS REDE GEODÉSICA SIRGAS - 2009
 PLANIMÉTRICA: DF124 E T449
 ALTIMÉTRICA: RN4032J
 EQUIDISTÂNCIA VERTICAL: 1 m
 1:2000
 0m 10m 20m 30m 40m 50m

ARTICULAÇÃO DAS FOLHAS

15A-IV-2-A	15A-IV-2-B	15A-IV-2-A
15A-IV-2-C	15A-IV-2-D	15A-IV-2-C
15A-IV-2-A	15A-IV-2-B	15A-IV-2-A

RA XXVII - JARDIM BOTÂNICO - DF

Kr = 1,0005404

DER DF Estudos e Projetos para as intervenções descritas como medidas mitigadoras para a implantação do parcelamento Quinhão 16

AUTOR DO PROJETO - CREA/DF: ARLINDO VERZEGNASSI FILHO - 5060497290/D-SP DATA: _____ CONFERIDO: _____


COORDENADOR - CREA: LÚCIO MÁRIO LOPES RODRIGUES - 8.378/D-DF DATA: _____ CONFERIDO: _____

CONTRATANTE: **INCO** Empreendimentos Imobiliários PROJETO: **ARIA** Empreendimentos Sustentáveis

APROVO: _____ DATA: _____ LOCAL: DF-001 / DF-035 / DF-025 / DF-027
 RA XXVII - JARDIM BOTÂNICO - DF
 ESPECIALIDADE/SPECIALIDADE: LEVANTAMENTO TOPOGRÁFICO E AEROLEVANTAMENTO


TIPO/SPECIFICAÇÃO DO DOCUMENTO: PLANTA GERAL

ESCALA: 1:1000 ETAPA DE PROJETO: ESTUDO PRELIMINAR REVISÃO: R00 DATA: OUTUBRO/2020

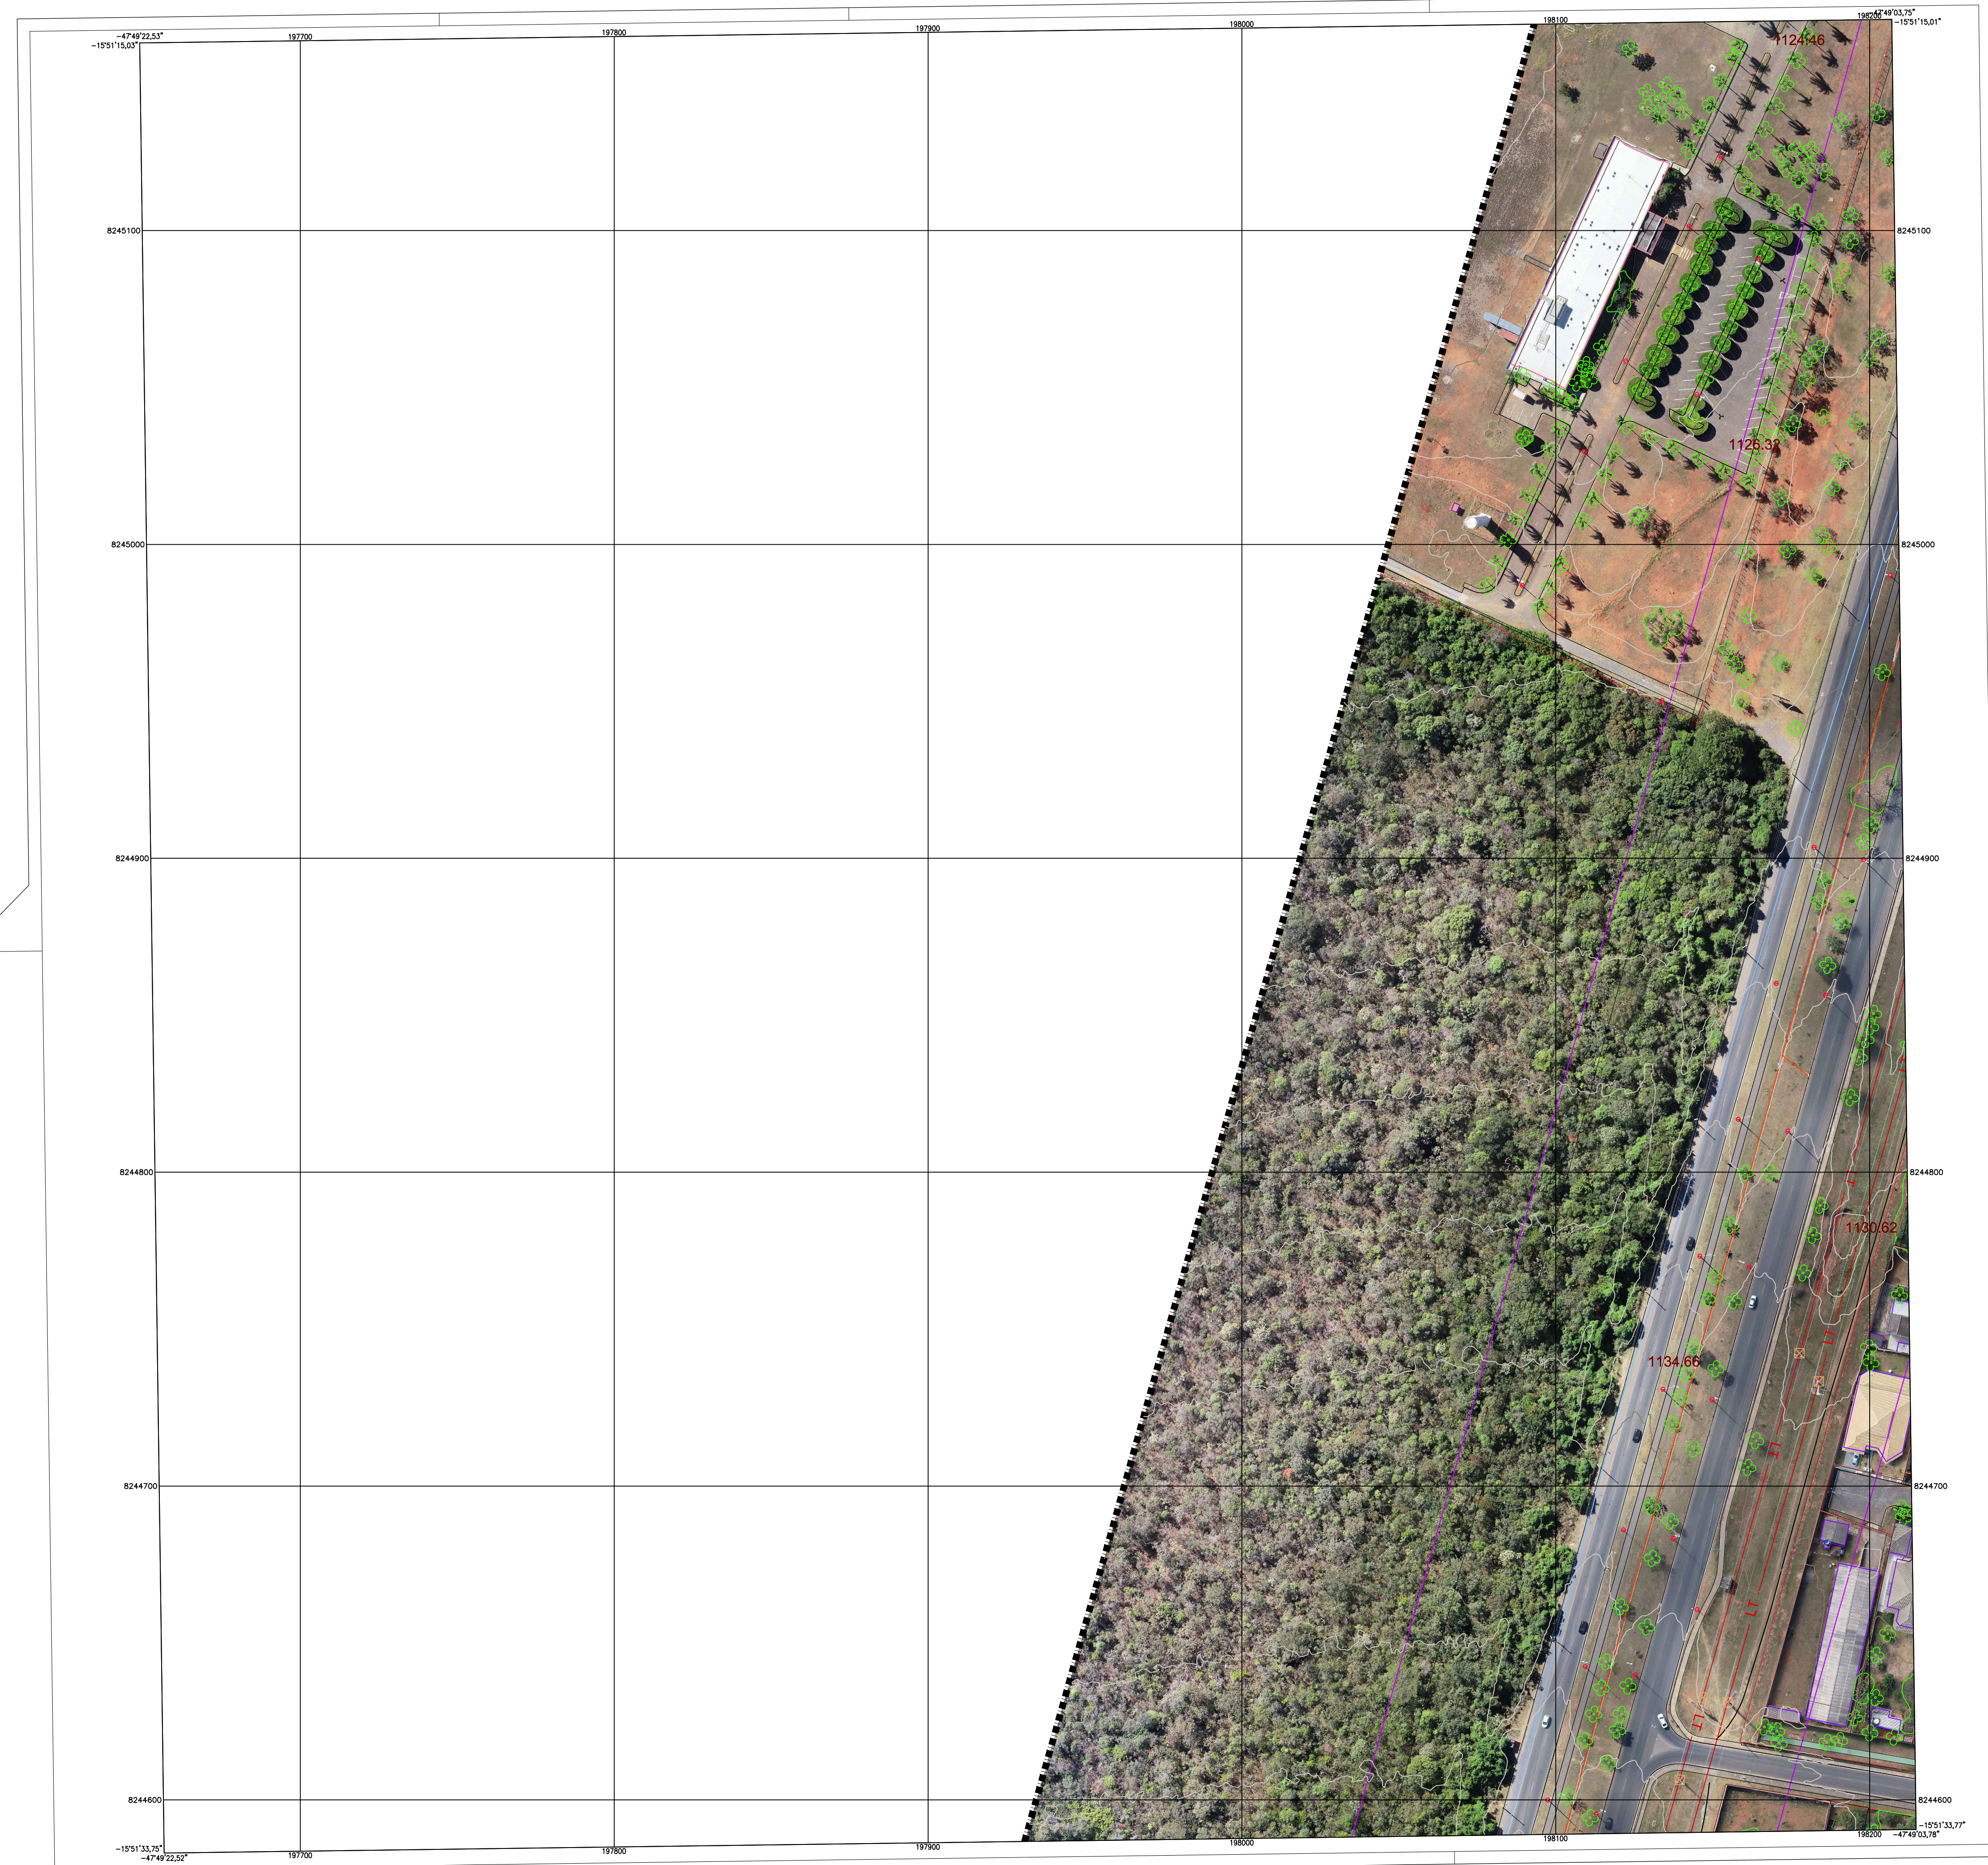

CONVENÇÕES

	GUARD-RAIL		CAIXA DE INSPEÇÃO DE ÁGUA PLUVIAL PARDAL
	LINHA TRANSMISSÃO		POSTE DE CONCRETO
	LIMITE DA REGIÃO ADMINISTRATIVA		P.V. DE ESCOTO
	ALAMBADO/GRADE		P.V. DE ÁGUA PLUVIAL
	CERCA DE ARAME		P.V. NÃO IDENTIFICADO
	CERCA VIVA		P.V. DE TELEFONE
	PROJEÇÃO/TELHADO		BUEIRO
	MURO/MURETA		LIXEIRA
	CALÇADA		SEMAFORO
	CANALETA		REGISTRO
	ACOSTAMENTO		CAIXA DE INSPEÇÃO NÃO IDENTIFICADA
	VIA PAVIMENTADA SEM MEIO-FIO		CAIXA DE INSPEÇÃO DE TELEFONE
	VIA PAVIMENTADA COM MEIO-FIO		CAIXA DE INSPEÇÃO DE ENERGIA
	VIA NÃO PAVIMENTADA		VERTICE IMPLANTADO (APOIO BÁSICO)
	EDIFICAÇÃO		VERTICE IMPLANTADO (MARCO DE CONCRETO)
	PALMEIRA/COQUEIRO		VERTICE DE POLIGONAL DE APOIO
	ARVORE		VERTICE DE POLIGONAL SECUNDÁRIA
	FQ		PONTO IRRADIADO
	FOSSA		
	TP		
	TELEFONE PÚBLICO		
	LUMINÁRIA		
	PLACA DE SINALIZAÇÃO		
	PLACA DE PROPAGANDA		
	BOCA DE LOBO		
			935 940 CURVAS DE NÍVEL
			BARRANCO/TALUDE

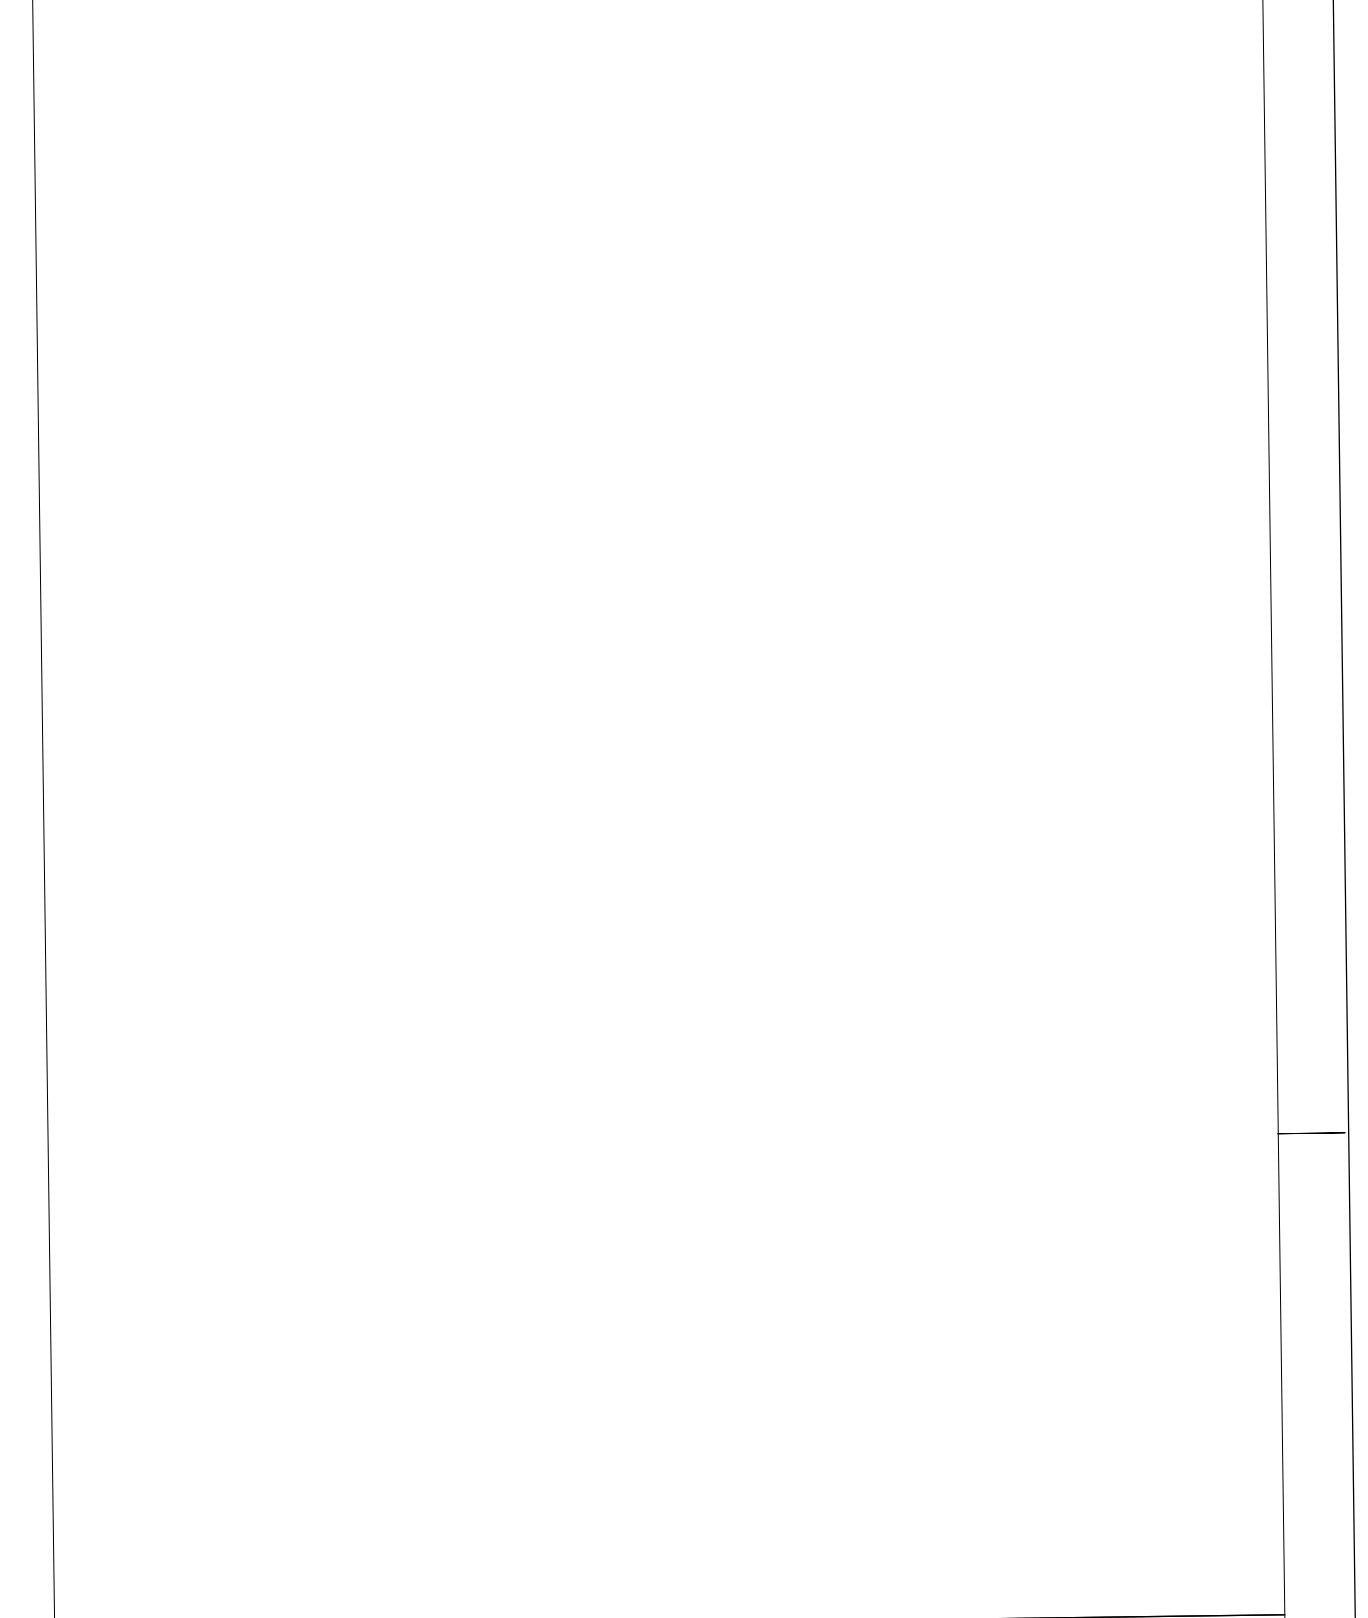

DADOS TÉCNICOS

PROJEÇÃO UNIVERSAL TRANSVERSA DE MERCATOR-UTM
ORIGEM DA QUILOMETRAGEM UTM EQUADOR E MERIDIANO CENTRAL, ACRESCIDAS AS CONSTANTES DE 10.000 KM E 500 KM RESPECTIVAMENTE.
DATUM VERTICAL: MAREGRÁFO DE MBITUBA - SC
DATUM HORIZONTAL: SIRGAS2000
REFERÊNCIAS REDE GEODÉSICA SIRGAS - 2009
PLANIMETRIA: DF124 E T449
ALTIMETRIA: RM4032J

EQUIDISTÂNCIA VERTICAL: 1 m
1:000
0m 10m 20m 30m 40m 50m

MERIDIANO CENTRAL 45°W
DECL. MAG. OUTUBRO/2020
VARIÇÃO ANUAL -0°06'11"

NM NG NQ
-21°52'18" -0°46'16,26"

ARTICULAÇÃO DAS FOLHAS		
154-III-3-D	154-III-6-C	154-III-6-D
154-III-2-B	154-III-3-A	154-III-3-B
154-III-4-D	154-III-3-C	154-III-3-D

RA XXVII - JARDIM BOTÂNICO - DF

Kr = 1,0005404

DER DF Estudos e Projetos para as intervenções descritas com medidas mitigadoras para a implantação do parcelamento Quinhão 16


AUTOR DO PROJETO - CREA/CAU DATA CONFERIDO
ARLINDO VERZEGNASSI FILHO - 5060497290/D-SP

COORDENADOR - CREA DATA CONFERIDO
LÚCIO MÁRIO LOPES RODRIGUES - 8.378/D-DF

CONTE INCO PROJETO ARIA Empreendimentos Imobiliários Empreendimentos Sustentáveis

APROVO DATA LOCAL
DF-001 / DF-035 / DF-025 / DF-027
RA XXVII - JARDIM BOTÂNICO - DF
ESPECIALIDADE/SUBESPECIALIDADE
LEVANTAMENTO TOPOGRÁFICO E AEROLEVANTAMENTO
TIPO/ESPECIFICAÇÃO DO DOCUMENTO
PLANTA GERAL

ESCALA 1:1000 ETAPA DE PROJETO ESTUDO PRELIMINAR REVISÃO R00 DATA OUTUBRO/2020

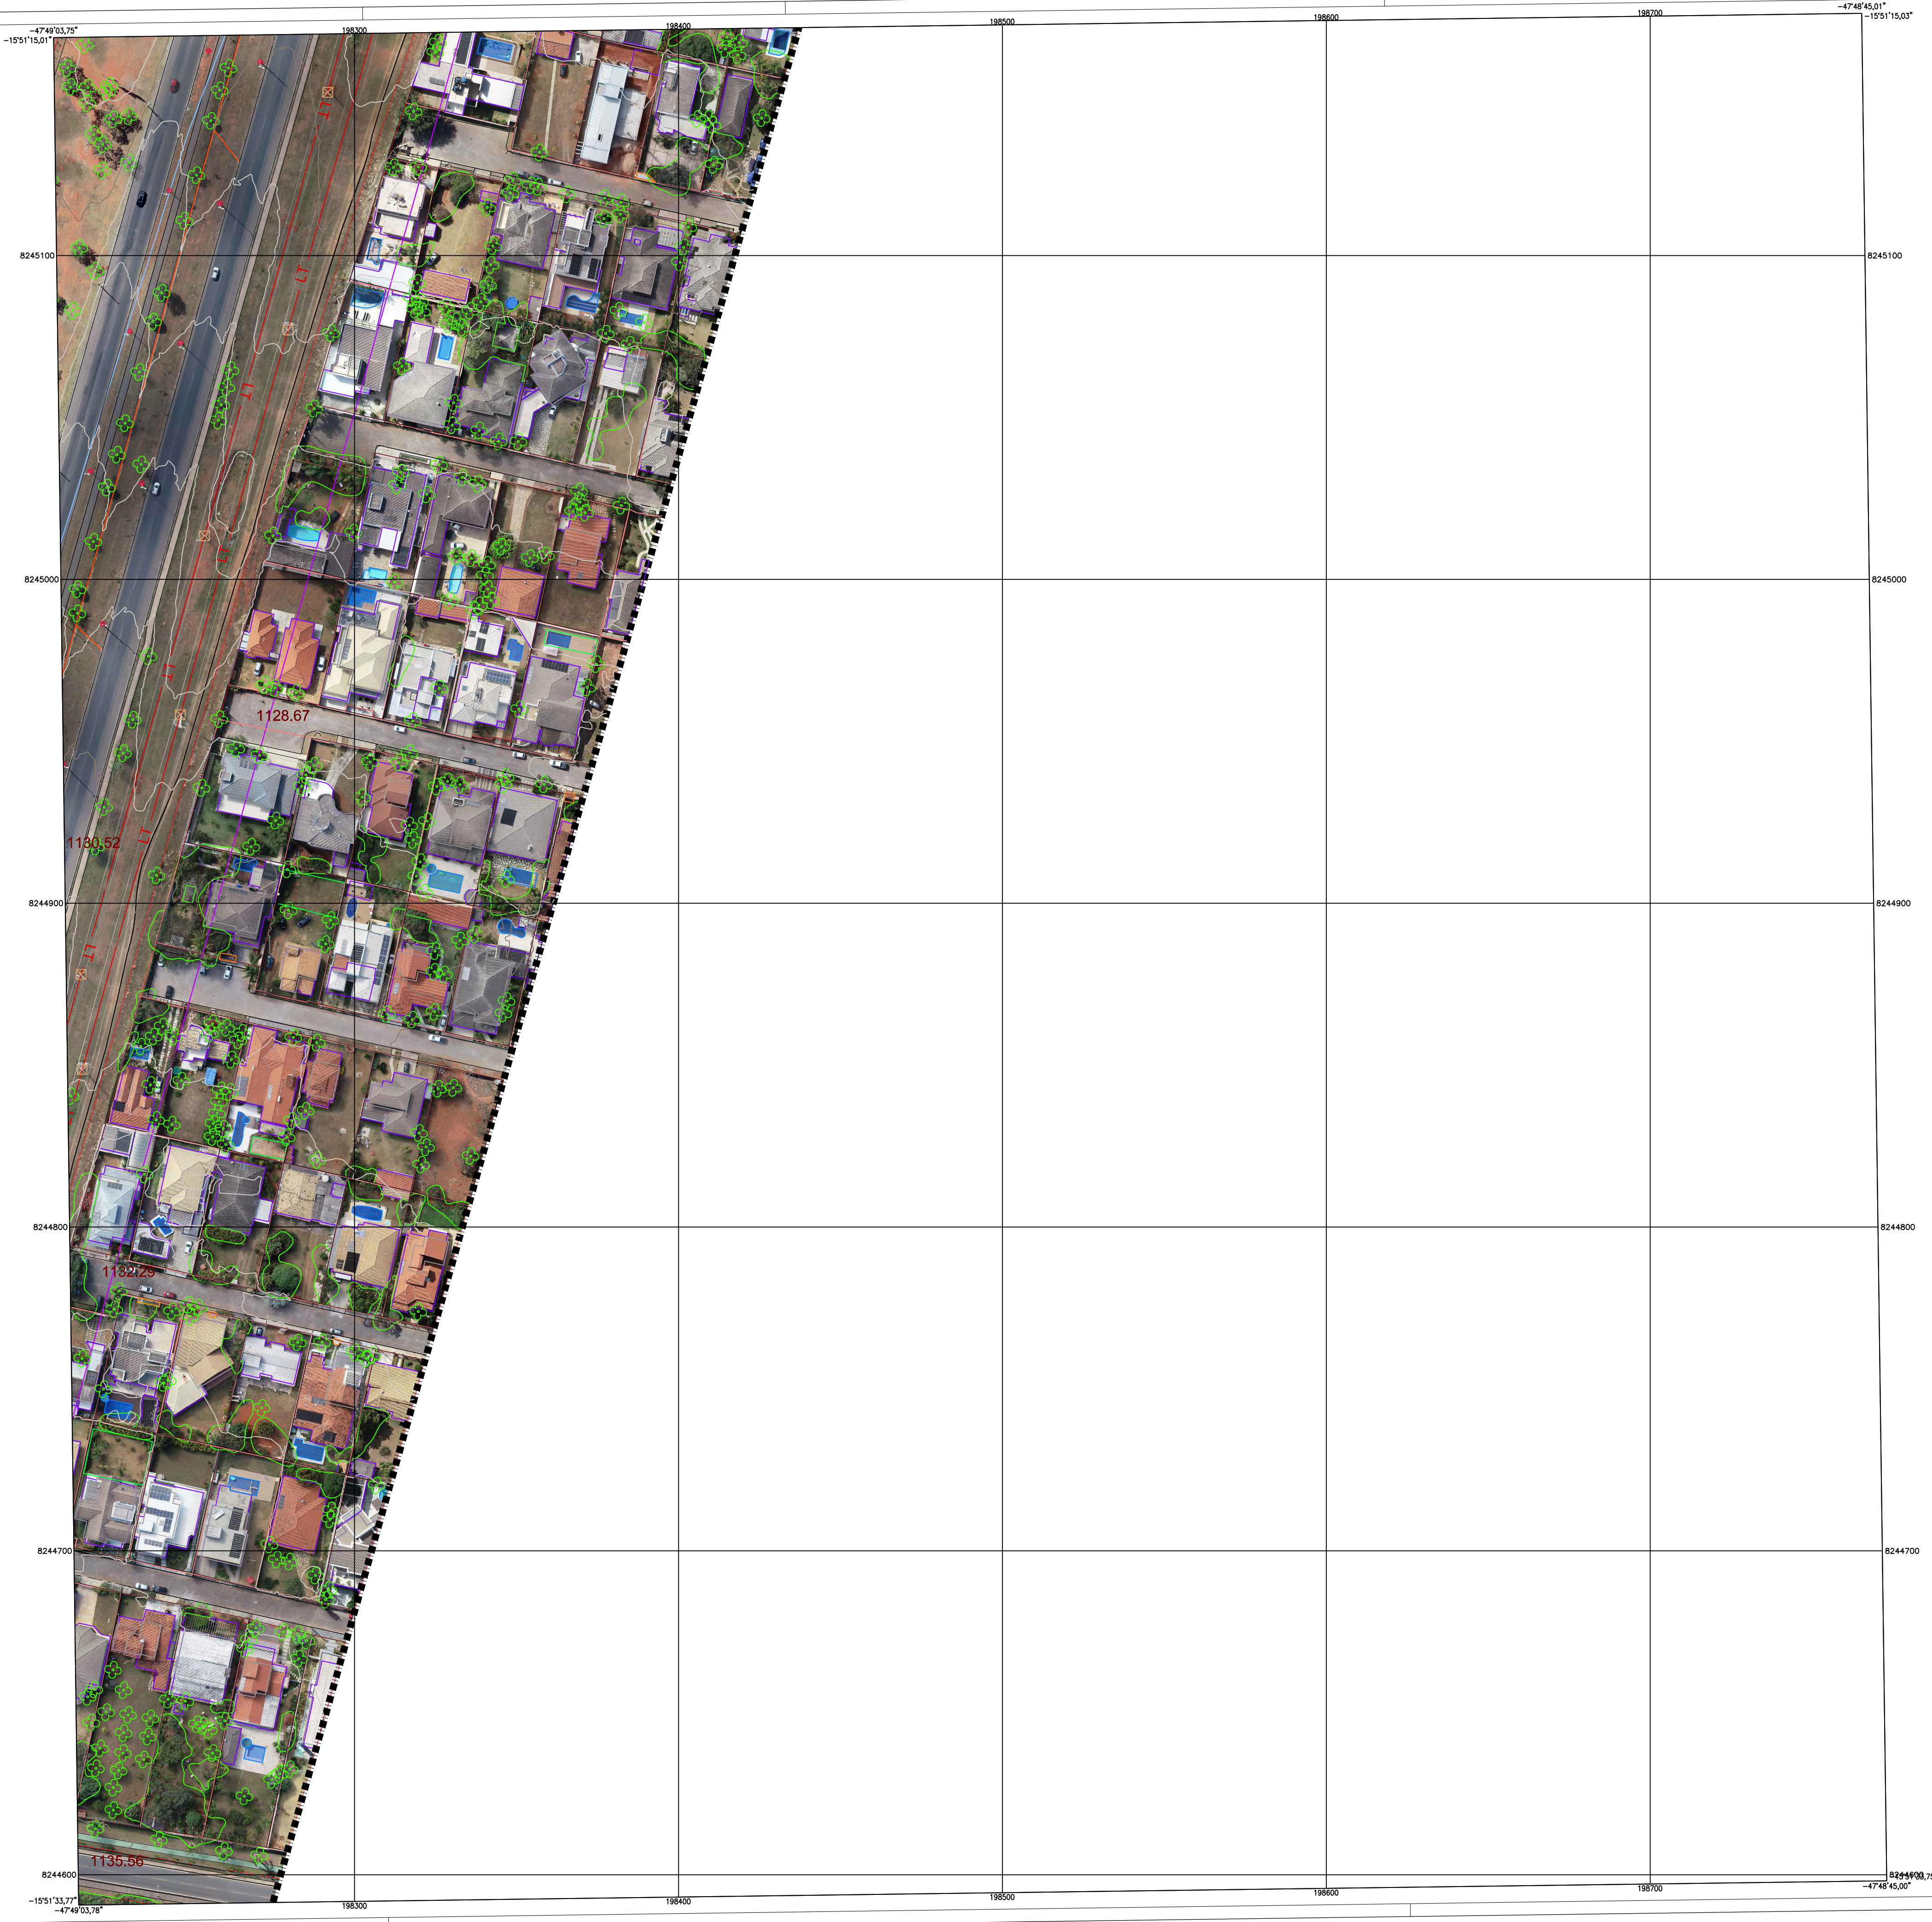


CONVENÇÕES

- | | | | |
|--|---------------------------------|--|------------------------------------|
| | GUARD-RAIL | | CAIXA DE INSPEÇÃO DE ÁGUA PLUVIAL |
| | LINHA TRANSMISSÃO | | PARDAL |
| | LIMITE DA REGIÃO ADMINISTRATIVA | | POSTE DE CONCRETO |
| | ALAMBRADO/GRADE | | P.V. DE ESGOTO |
| | CERCA DE ARAME | | P.V. DE ÁGUA PLUVIAL |
| | CERCA VIVA | | P.V. NÃO IDENTIFICADO |
| | PROJEÇÃO/TELHADO | | P.V. DE TELEFONE |
| | MURO/MURETA | | BUEIRO |
| | CALÇADA | | LIXEIRA |
| | CANALETA | | SEMAFORO |
| | ACOSTAMENTO | | REGISTRO |
| | VIA PAVIMENTADA SEM MEIO-FIO | | CAIXA DE INSPEÇÃO NÃO IDENTIFICADA |
| | VIA PAVIMENTADA COM MEIO-FIO | | CAIXA DE INSPEÇÃO DE TELEFONE |
| | VIA NÃO PAVIMENTADA | | CAIXA DE INSPEÇÃO DE ENERGIA |
| | EDIFICAÇÃO | | VERTICE IMPLANTADO (APOIO BÁSICO) |
| | PALMEIRA/COQUEIRO | | VERTICE DE POLIGONAL DE APOIO |
| | ÁRVORE | | VERTICE DE POLIGONAL SECUNDÁRIA |
| | FOSSA | | PONTO IRRADIADO |
| | TELEFONE PÚBLICO | | CURVAS DE NÍVEL |
| | LUMINÁRIA | | BARRANCO/TALUDE |
| | PLACA DE SINALIZAÇÃO | | |
| | PLACA DE PROPAGANDA | | |
| | BOCA DE LOBO | | |

DADOS TÉCNICOS

PROJEÇÃO UNIVERSAL TRANSVERSA DE MERIDIANI-UTM
 ORIGEM 58 QUILÔMETROS UM EQUADOR E MERIDIANO
 CENTRAL, ACRESCIDAS AS CONSTANTES DE 10.000 KM
 E 500 KM RESPECTIVAMENTE.
 DATUM VERTICAL: MARCOFIO DE IMBITUBA - SC
 DATUM HORIZONTAL: SIRGAS2000
 REFERÊNCIAS REDE GEODÉSICA SIRGAS - 2009
 PLANIMETRIA: DF124 E 1449
 ALTIMETRIA: EN40323

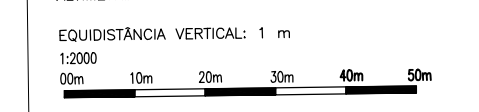

MERIDIANO CENTRAL 45°W
 DECL. MAG. OUTUBRO/2020
 VARIÇÃO ANUAL -0°06'11"


ARTICULAÇÃO DAS FOLHAS

15A-III-B-C	15A-III-E-D	15A-III-L-C
15A-III-3-A	15A-III-3-B	15A-III-1-A
15A-III-3-C	15A-III-3-B	15A-III-1-C

RA XXVII - JARDIM BOTÂNICO - DF

Kr = 1,0005404

		Estudos e Projetos para as intervenções descritas como medidas mitigadoras para a implantação do parcelamento Quinhão 16	
AUTOR DO PROJETO - CREA/CAU	DATA	CONFERIDO	
ARLINDO VERZEZNASSI FILHO - 5060497290/D-SP			
COORDENADOR - CREA	DATA	CONFERIDO	
LÚCIO MÁRIO LOPES RODRIGUES - 8.378/D-DF			
CONTI	PROJETO	Empreendimentos Sustentáveis	
APROVO	DATA	LOCAL	
		DF-001 / DF-035 / DF-025 / DF-027 RA XXVII - JARDIM BOTÂNICO - DF	
ESPECIALIDADE/SUBESPECIALIDADE			
LEVANTAMENTO TOPOGRÁFICO E AEROLEVANTAMENTO			
TIPOESPECIFICAÇÃO DO DOCUMENTO			
PLANTA GERAL			
ESCALA	ETAPA DE PROJETO	REVISÃO	DATA
1:1000	ESTUDO PRELIMINAR	R00	OUTUBRO/2020

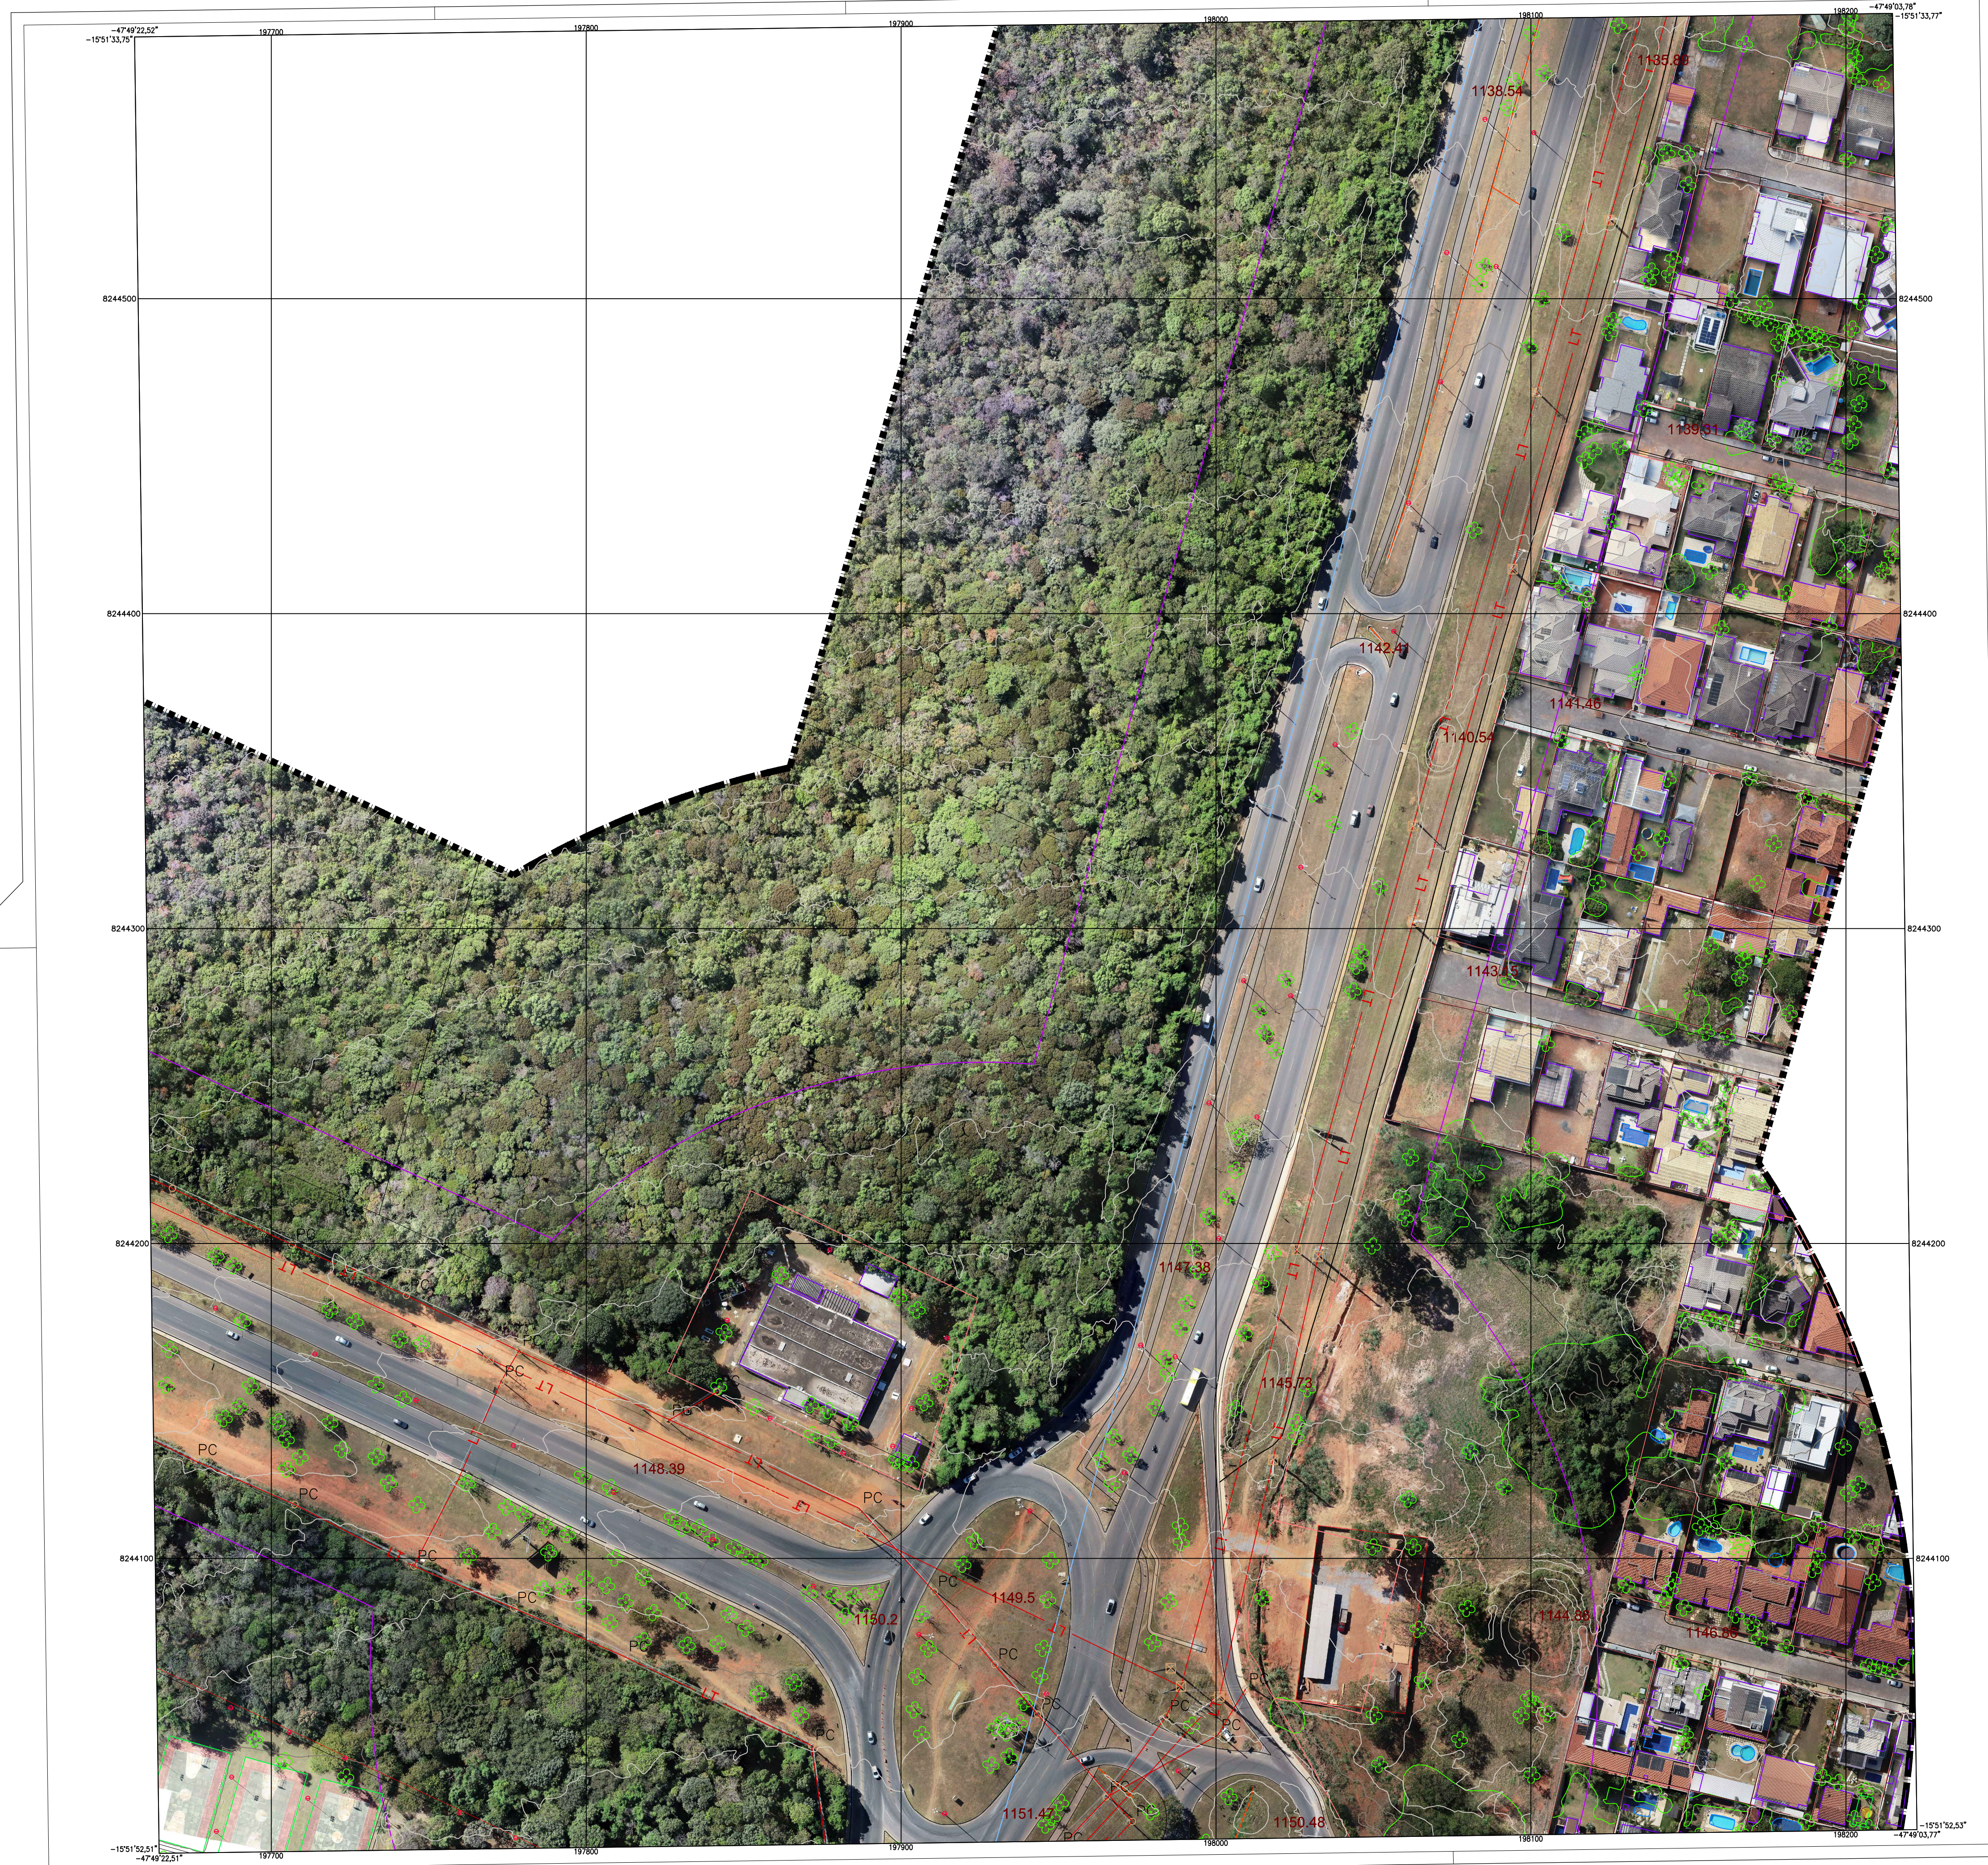

CONVENÇÕES

	GUARDA-RAIL		CAIXA DE INSPEÇÃO DE ÁGUA PLUVIAL PARDAL
	LINHA TRANSMISSÃO		POSTE DE CONCRETO
	LIMITE DA REGIÃO ADMINISTRATIVA		P.V. DE ESGOTO
	ALAMBRADO/GRADE		P.V. DE ÁGUA PLUVIAL
	CERCA DE ARAME		P.V. NÃO IDENTIFICADO
	CERCA VIVA		P.V. DE TELEFONE
	PROJEÇÃO/TELHADO		BUEIRO
	MURO/MURETA		LIXEIRA
	CALÇADA		SEMÁFORO
	CANALETA		REGISTRO
	ACOSTAMENTO		CAIXA DE INSPEÇÃO NÃO IDENTIFICADA
	VIA PAVIMENTADA SEM MEIO-FIO		CAIXA DE INSPEÇÃO DE TELEFONE
	VIA PAVIMENTADA COM MEIO-FIO		CAIXA DE INSPEÇÃO DE ENERGIA
	VIA NÃO PAVIMENTADA		VÉRTICE IMPLANTADO (APOIO BÁSICO)
	EDIFICAÇÃO		VÉRTICE DE POLIGONAL DE APOIO
	PALMEIRA/COQUEIRO		VÉRTICE DE POLIGONAL SECUNDÁRIA
	ÁRVORE		PONTO IRRADIADO
	FOSSA		CURVAS DE NIVEL
	TELEFONE PÚBLICO		BARRANCO/TALUDE
	LUMINÁRIA		
	PLACA DE SINALIZAÇÃO		
	PLACA DE PROPAGANDA		
	BÓCA DE LOBO		

DADOS TÉCNICOS

PROJEÇÃO UNIVERSAL TRANSVERSA DE MERCATOR-UTM
 ORIGEM DA QUILOMETRAGEM UTM EQUADOR E MERIDIANO CENTRAL, ADICIONADAS AS CONSTANTES DE 10.000 KM E 500 KM RESPECTIVAMENTE.
 DATUM VERTICAL: MARÉGRAFOS DE IMBITUBA - SC
 DATUM HORIZONTAL: SIRGAS2000
 REFERÊNCIAS REDE GEODÉSICA SIRGAS - 2009
 PLANIMÉTRICA: DF124 E T449
 ALTIMÉTRICA: RM40323

EQUIDISTÂNCIA VERTICAL: 1 m

MERIDIANO CENTRAL 45°W
 DECL. MAG. OUTUBRO/2020
 VARIAÇÃO ANUAL -0°06'11"

ARTICULAÇÃO DAS FOLHAS

154-IV-2-B	154-IV-3-A	154-IV-3-B
154-IV-2-B	154-IV-3-C	154-IV-3-D
154-IV-5-B	154-IV-6-A	154-IV-6-B

RA XXVII - JARDIM BOTÂNICO - DF

Kr = 1,0005404

DER DF Estudos e Projetos para as intervenções descritas como medidas mitigadoras para a implantação do parcelamento Quinhão 16

AUTOR DO PROJETO - CREA/CAU DATA CONFERIDO

ARLINDO VERZEGNASSI FILHO - 5060497290/D-SP

COORDENADOR - CREA DATA CONFERIDO

LÚCIO MÁRIO LOPES RODRIGUES - 8.378/D-DF

COM: **INCO** PROJETO **ARIA** Empreendimentos Sustentáveis

Empreendimentos Imobiliários

APROVADO DATA LOCAL

DF-001 / DF-035 / DF-025 / DF-027

RA XXVII - JARDIM BOTÂNICO - DF

ESPECIALIDADE/SUBESPECIALIDADE

LEVANTAMENTO TOPOGRÁFICO E AEROLEVANTAMENTO

TIPO/ESPECIFICAÇÃO DO DOCUMENTO

PLANTA GERAL

ESCALA 1:1000 ETAPA DE PROJETO ESTUDO PRELIMINAR REVISÃO R00 DATA OUTUBRO/2020