


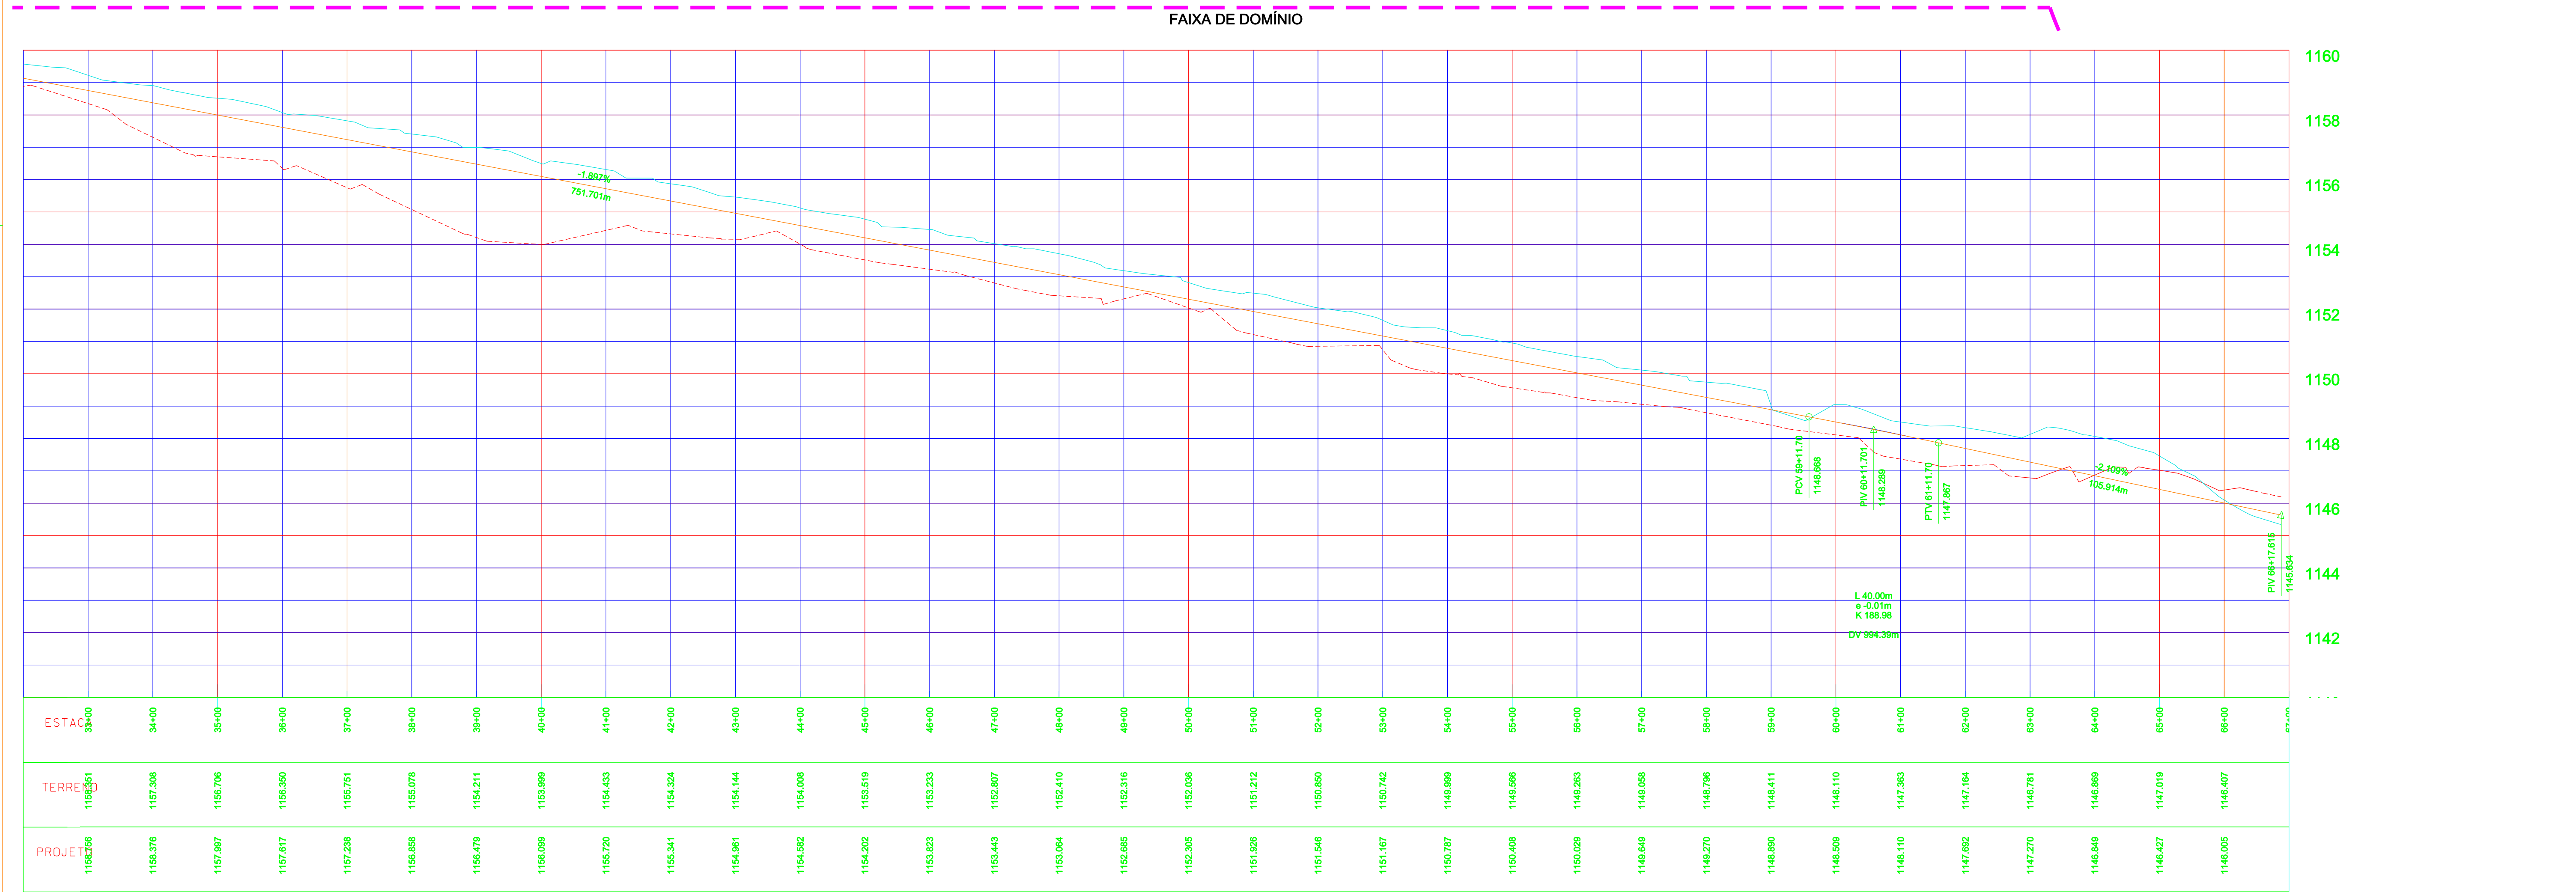

TALUDE DE ATERRO

TALUDE DE CORTE

CAIXA DE EMPRÉSTIMO

PAVIMENTO DA VIA ATUAL

PAVIMENTO DA NOVA VIA

PAVIMENTO DA VIA ATUAL INCORPORADO A NOVA VIA

----- INDICAÇÃO DE FAIXA DE DOMÍNIO

--- EIXO 1

--- EIXO 2

--- EIXO DA REVERSÃO

— GREIDE DE PROJETO (PERFIL ALTIMÉTRICO)

----- TERRENO NATURAL