
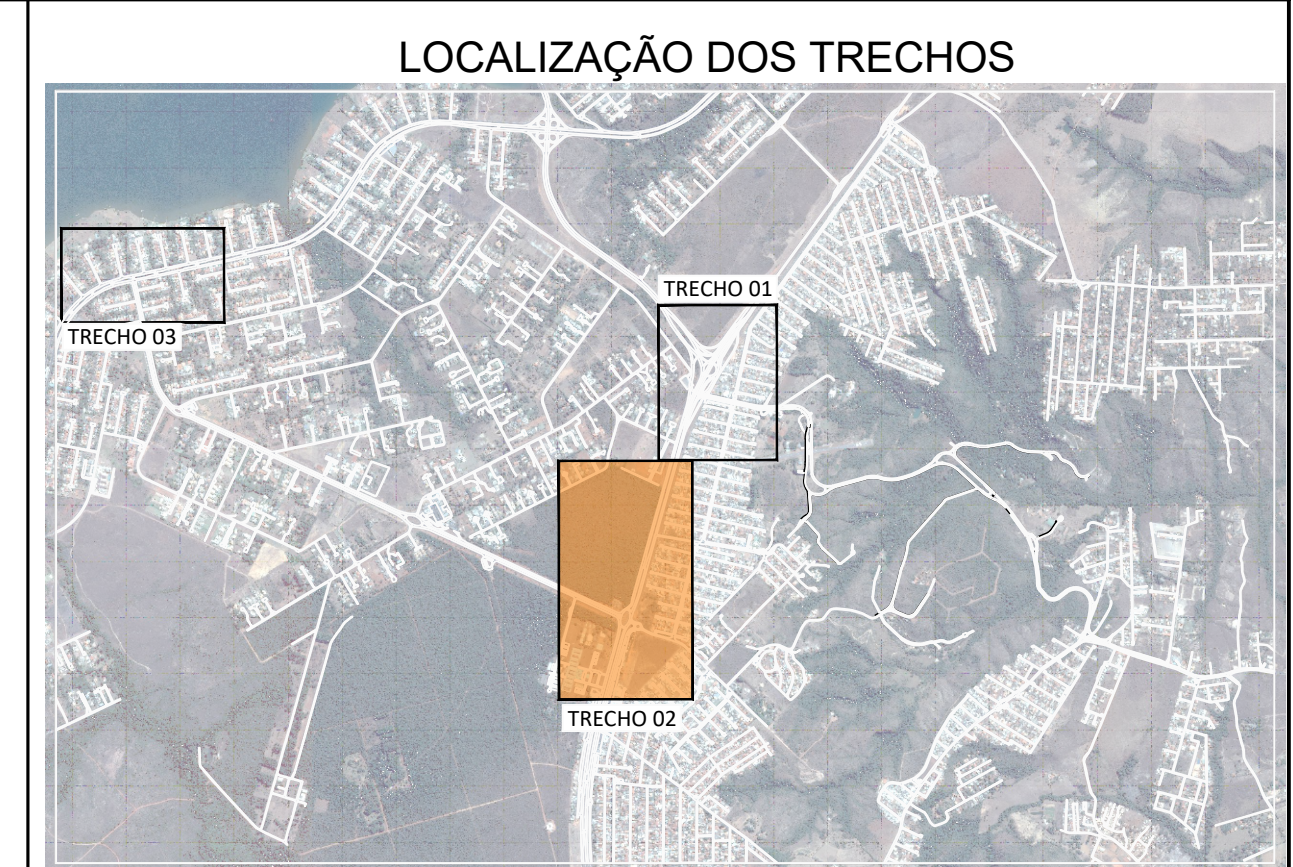


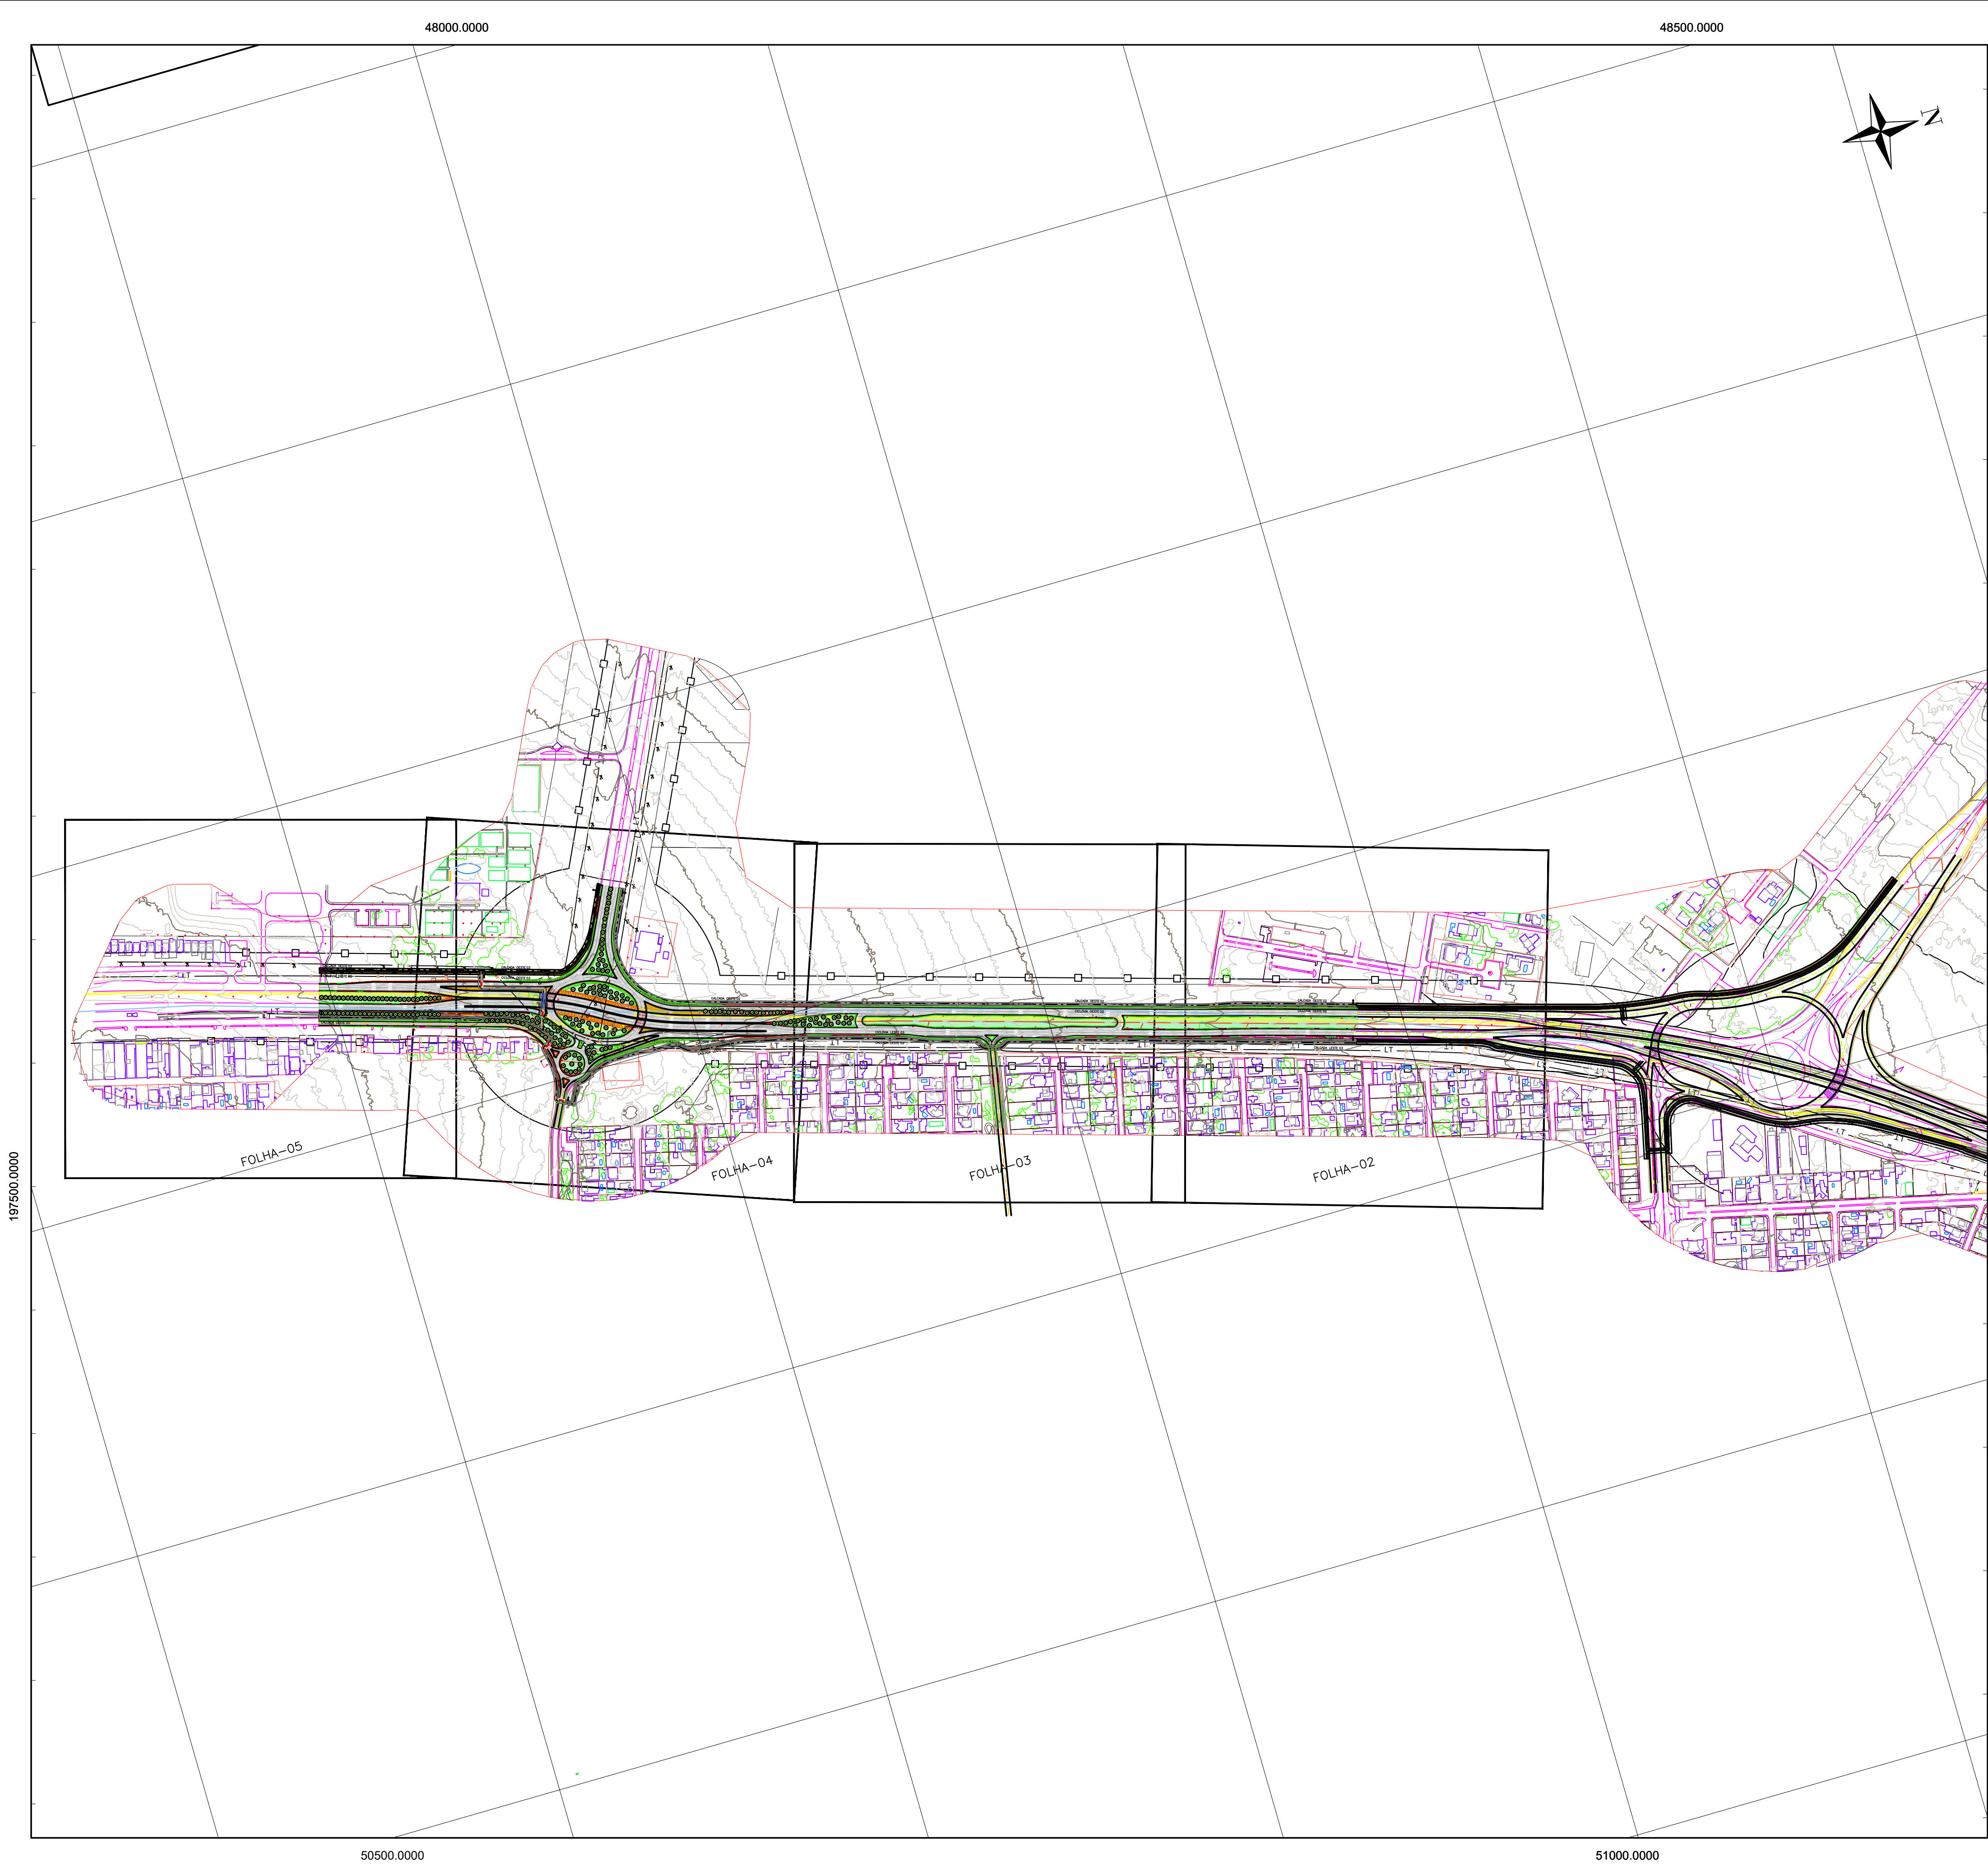

LEGENDA PLANTA




ESTACA	ALINHAMENTO	PAVIMENTO FLEXÍVEL
BORDOS VIAS	FAIXA DE DOMÍNIO	OAE (OBRA DE ARTE ESPECIAL)
935	CURVAS DE NÍVEL	HIDROSSEMEADURA
ÁRVORE PROJETADA-VER NOTA 1.		CICLOVIA
		CALÇADA
		OAE (OBRA DE ARTE ESPECIAL) CICLOVIA E CALÇADA
		TOTEM SINALIZAÇÃO

NOTA

1. AS REPRESENTAÇÕES EM PLANTA SÃO PROJEÇÕES DAS POSSIBILIDADES, NO TOTAL SERÃO 3089 ÁRVORES ORNAMENTAIS COM ALTURA DE 1,00 A 2,00m

2. A GRAMA SERÁ COMPOSTA POR 34.488,665M² DE HIDROSSEMEADURA

DER DF Estudos e Projetos para as intervenções descritas como medidas mitigadoras para a implantação do parcelamento Quinhão 16				
AUTOR DO PROJETO - CREA/CAU ARLINDO VERZEGNASSI FILHO - 5060497290/D-SP		DATA	CONFERIDO	
AUTOR DO PROJETO - CREA/CAU NADIEGE KICZEL REGINATTO - 25809/D-DF		DATA	CONFERIDO	
COORDENADOR - CREA LÚCIO MÁRIO LOPES RODRIGUES - 8.378/D-DF		DATA	CONFERIDO	
CONTRATANTE INCO Empreendimentos Imobiliários		PROJETO ARIA Empreendimentos Sustentáveis		
APROVO	DATA	LOCAL DF-001 / DF-035 / DF-025 / DF-027 RA XXVII - JARDIM BOTÂNICO - DF		
ESPECIALIDADE/SUBESPECIALIDADE PROJETO EXECUTIVO PAISAGISMO - CALÇADA E CICLOVIA				
TIPO/ESPECIFICAÇÃO DO DOCUMENTO PLANTA GERAL				
ESCALA 1:5000	ETAPA DE PROJETO EXECUTIVO	FOLHA 01/16	REVISÃO R01	DATA MAIO/2022

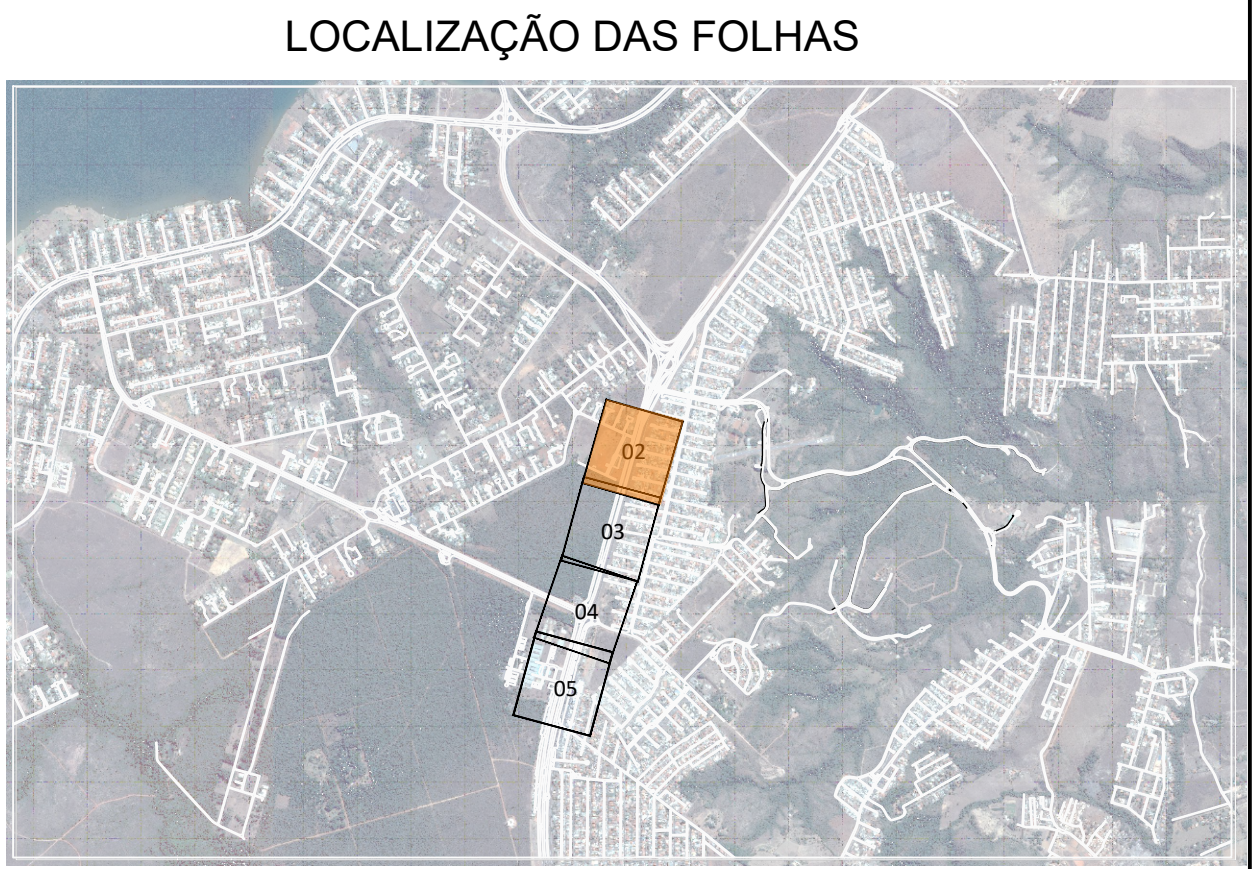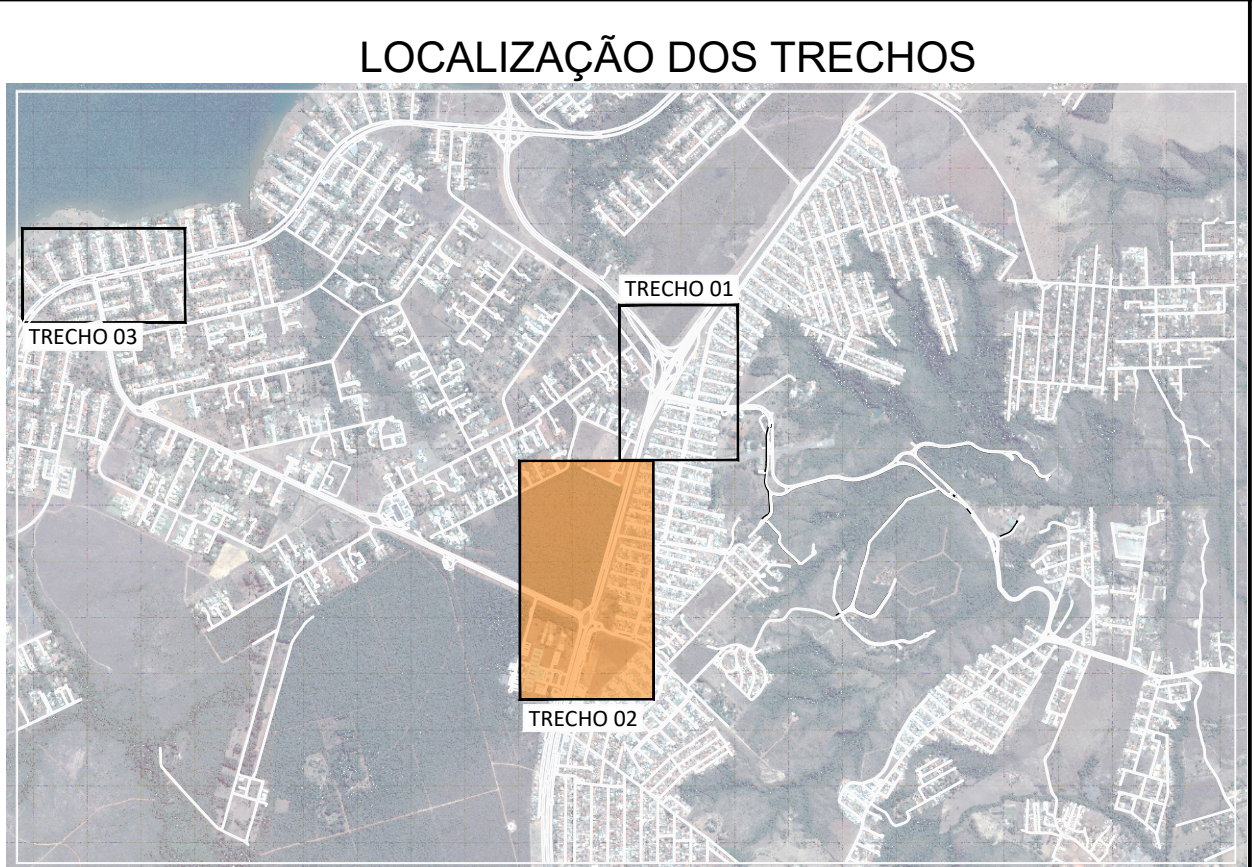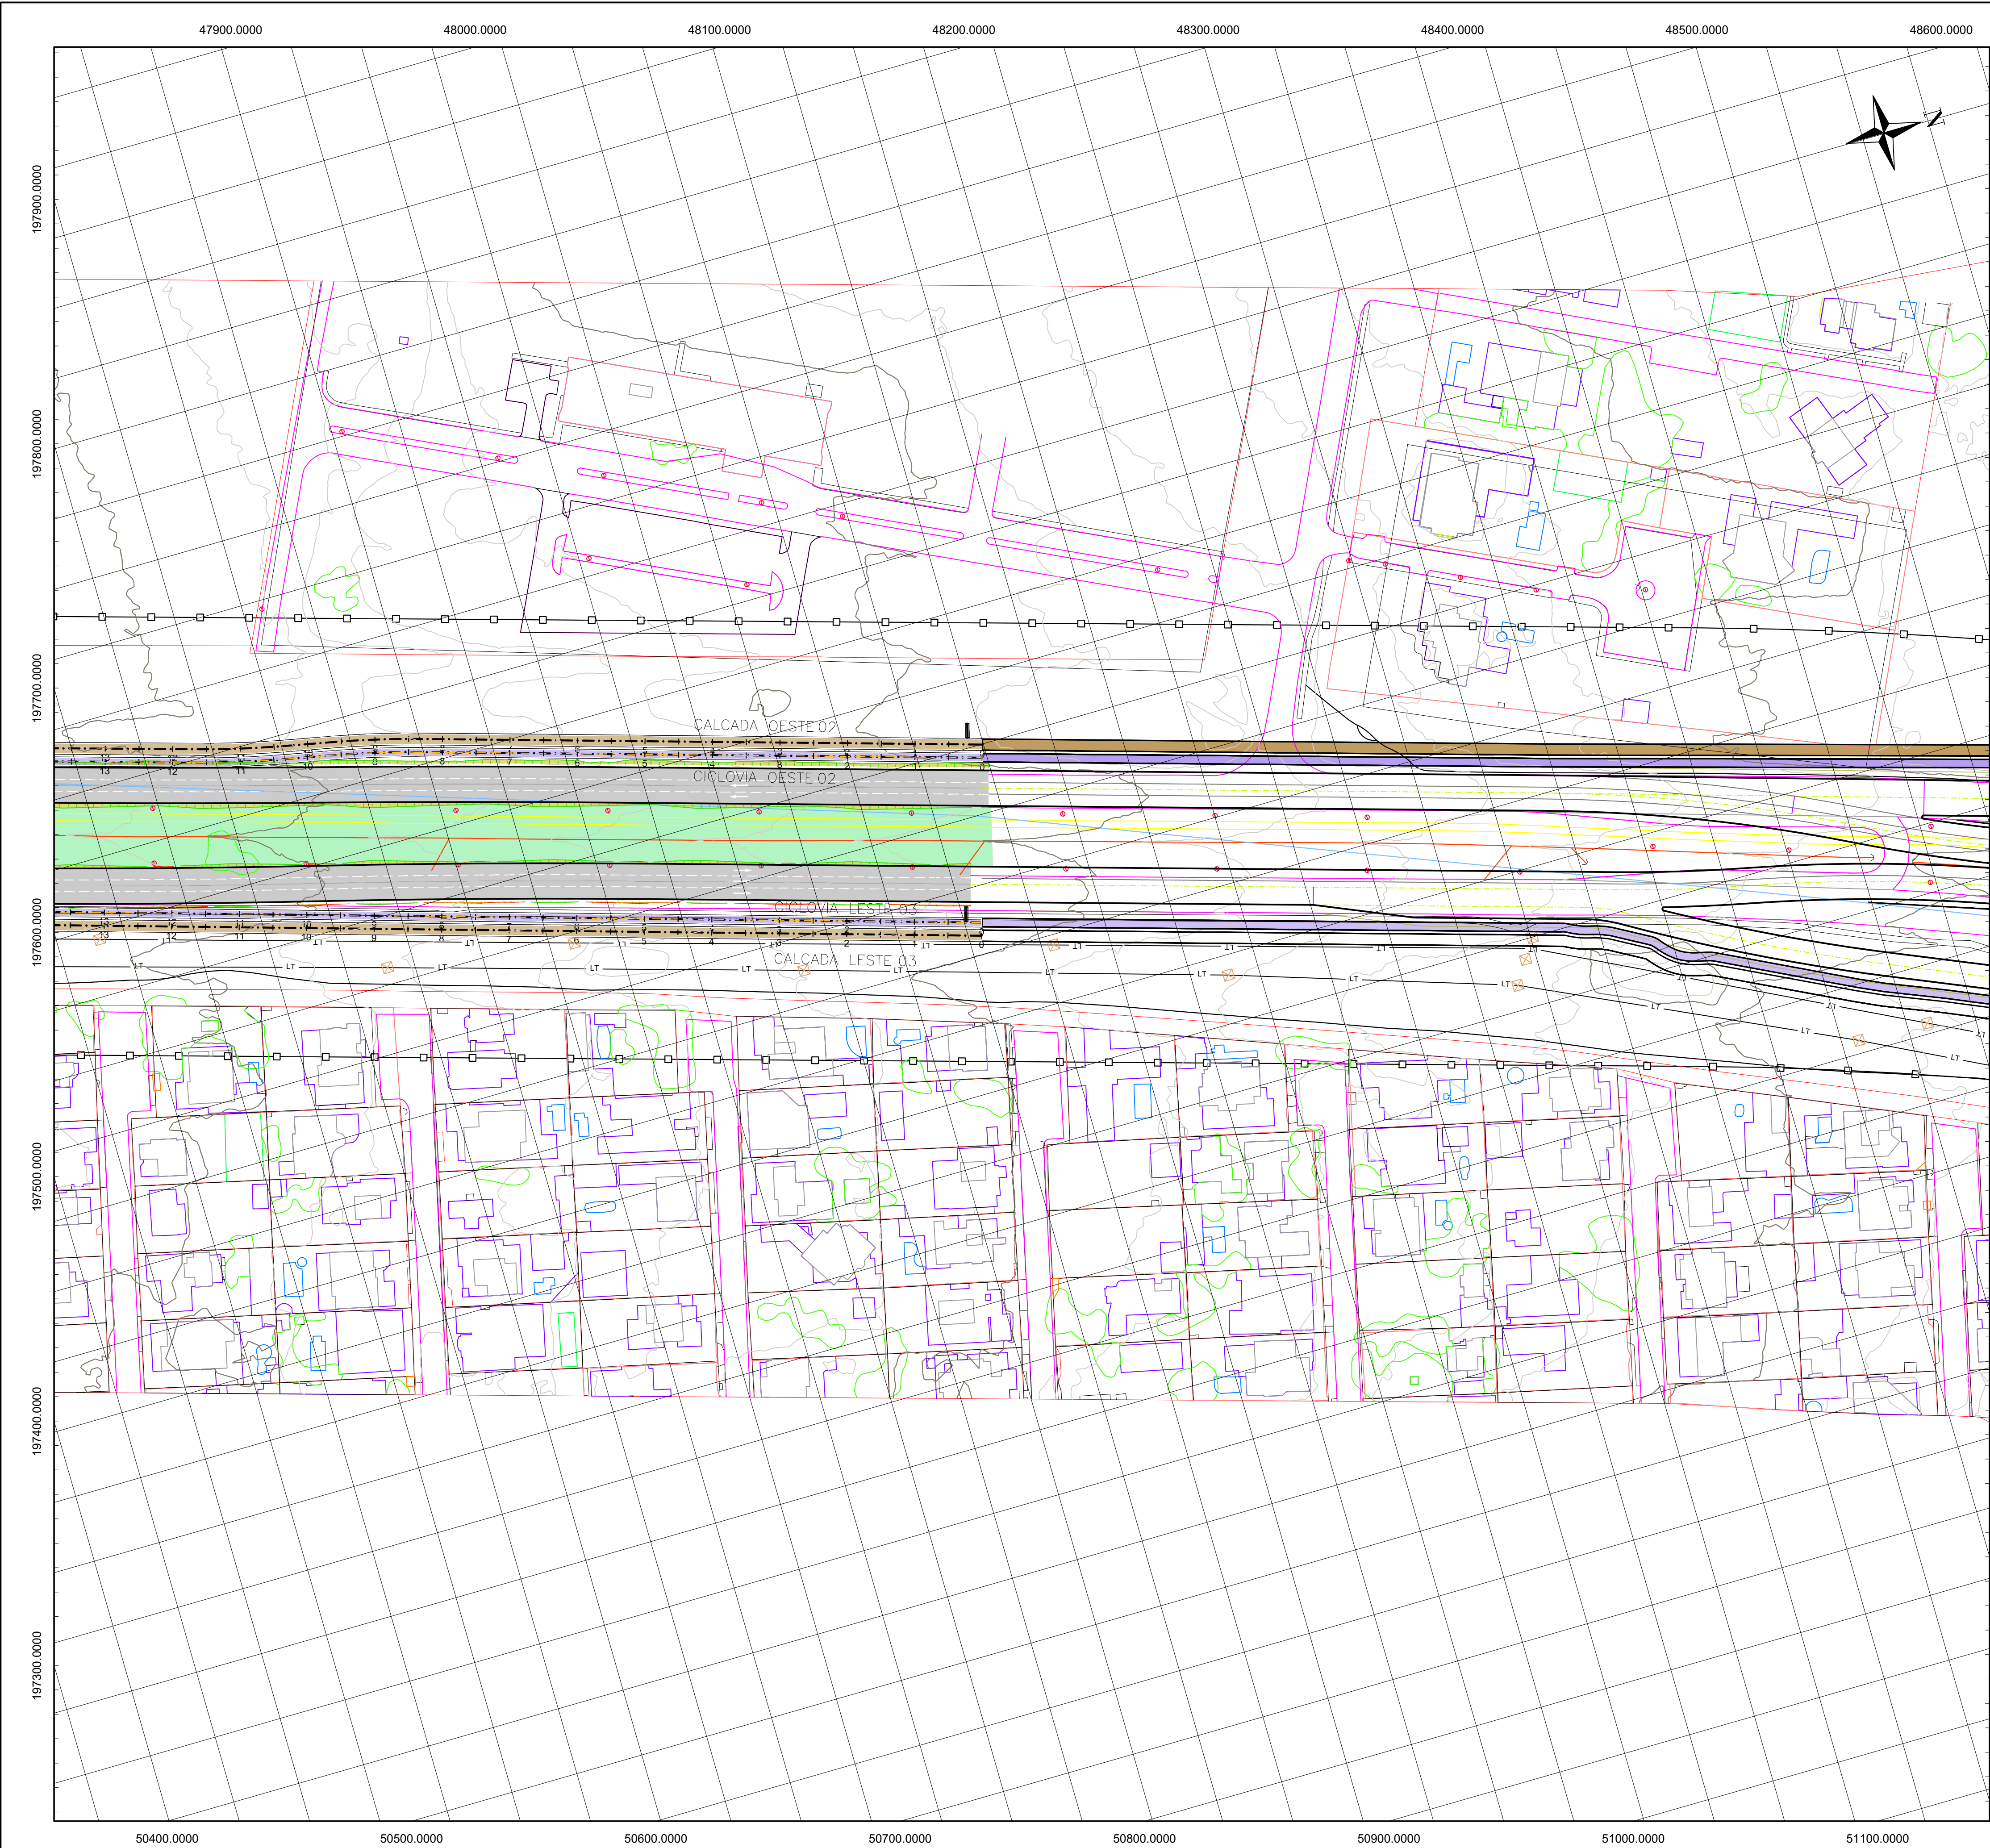


NOTA


1. AS REPRESENTAÇÕES EM PLANTA SÃO PROJEÇÕES DAS POSSIBILIDADES, NO TOTAL SERÃO 3089 ÁRVORES ORNAMENTAIS COM ALTURA DE 1,00 A 2,00m

2. A GRAMA SERÁ COMPOSTA POR 34.488,665M² DE HIDROSSEMEADURA


DER DF Estudos e Projetos para as intervenções descritas como medidas mitigadoras para a implantação do parcelamento Quinhão 16				
AUTOR DO PROJETO - CREA/CAU		DATA		CONFERIDO
ARLINDO VERZEGNASSI FILHO - 5060497290/D-SP				
AUTOR DO PROJETO - CREA/CAU		DATA		CONFERIDO
NADIEGE KICZEL REGINATTO - 25809/D-DF				
COORDENADOR - CREA		DATA		CONFERIDO
LÚCIO MÁRIO LOPES RODRIGUES - 8.378/D-DF				
CONTRATANTE		PROJETO		
INCO		ARIA Empreendimentos Imobiliários		
APROVO		LOCAL		
DATA		DF-001 / DF-035 / DF-025 / DF-027		
		RA XXVII - JARDIM BOTÂNICO - DF		
		ESPECIALIDADE/SUBESPECIALIDADE		
		PROJETO EXECUTIVO PAISAGISMO - CALLEADA E CICLOVIA		
		TIPO/ESPECIFICAÇÃO DO DOCUMENTO		
		PLANTA PARCIAL		
ESCALA	ETAPA DE PROJETO	FOLHA	REVISÃO	DATA
1:1000	EXECUTIVO	02/16	R01	MAIO/2022

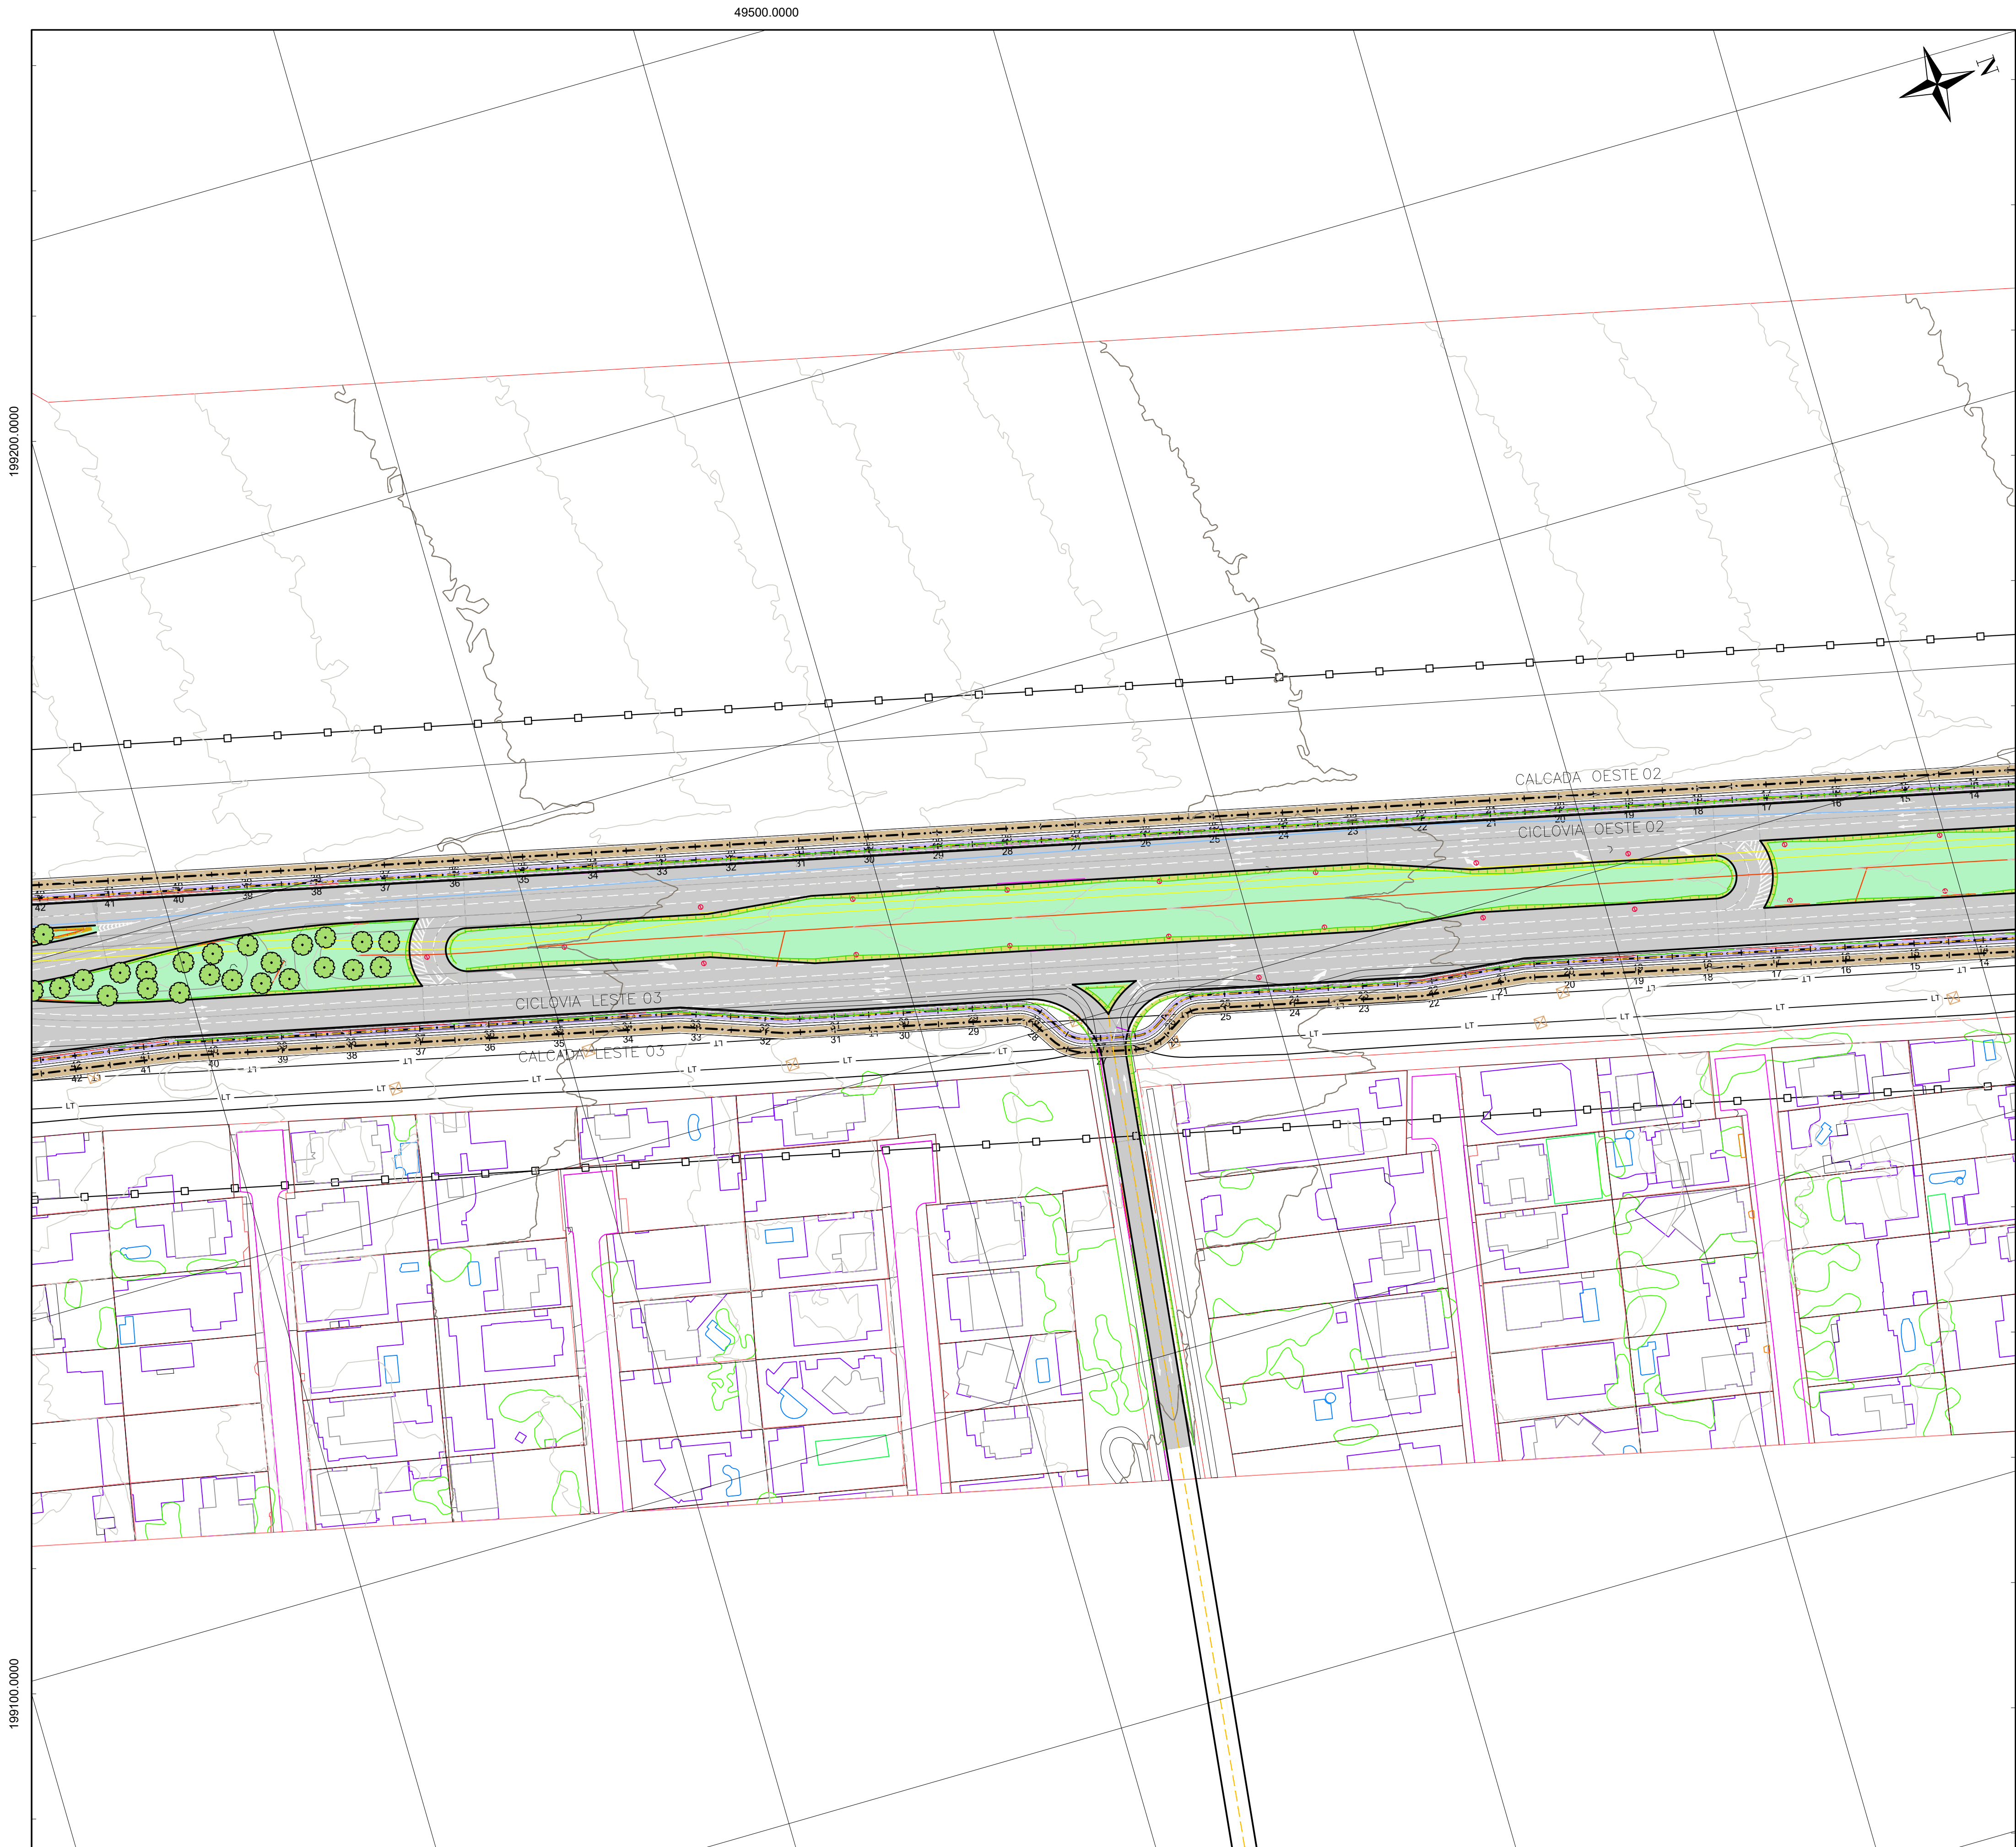

LOCALIZAÇÃO DOS TRECHOS

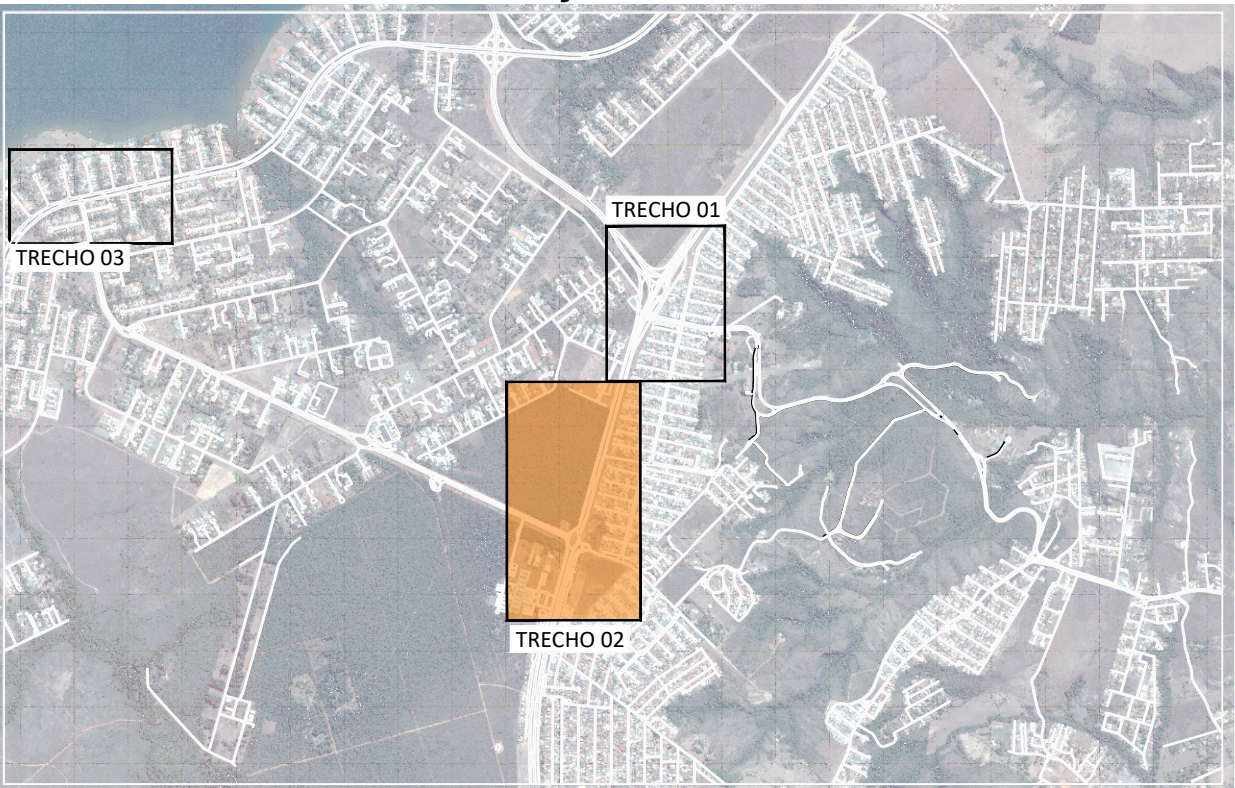

LOCALIZAÇÃO DAS FOLHAS

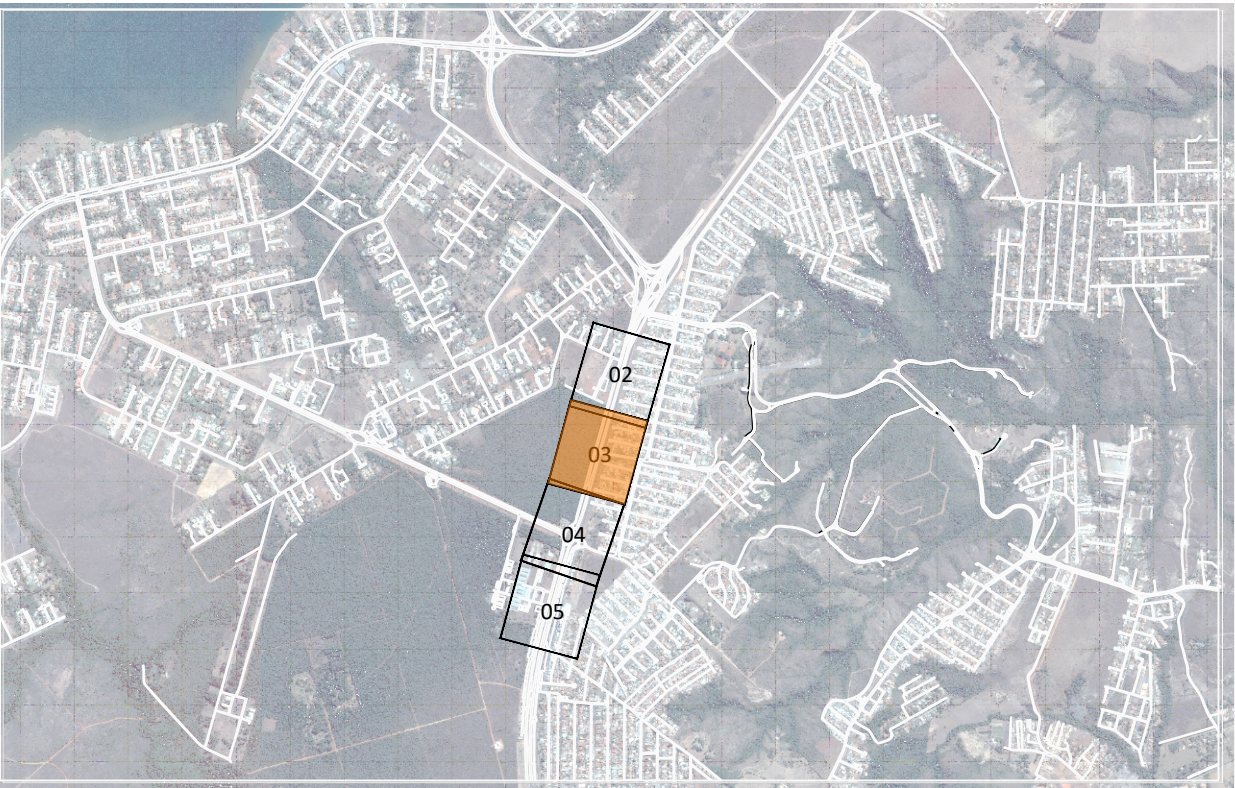


LEGENDA PLANTA

ESTACA	ALINHAMENTO	PAVIMENTO FLEXÍVEL
BORDOS VIAS	FAIXA DE DOMÍNIO	OAE (OBRA DE ARTE ESPECIAL)
CURVAS DE NÍVEL	HIDROSSEMEADURA	CICLOVIA
ÁRVORE PROJETADA-VER NOTA 1.	CALÇADA	OAE (OBRA DE ARTE ESPECIAL) CICLOVIA E CALÇADA
TOTEM SINALIZAÇÃO		


NOTA

1. AS REPRESENTAÇÕES EM PLANTA SÃO PROJEÇÕES DAS POSSIBILIDADES, NO TOTAL SERÃO 3089 ÁRVORES ORNAMENTAIS COM ALTURA DE 1,00 A 2,00m
2. A GRAMA SERÁ COMPOSTA POR 34.488,665M² DE HIDROSSEMEADURA


DER DF Estudos e Projetos para as intervenções descritas como medidas mitigadoras para a implantação do parcelamento Quinhão 16				
AUTOR DO PROJETO - CREA/CAU ARLINDO VERZEGNASSI FILHO - 5060497290/D-SP		DATA <i>[Assinatura]</i>	CONFERIDO <i>[Assinatura]</i>	
AUTOR DO PROJETO - CREA/CAU NADIEGE KICZEL REGINATTO - 25809/D-DF		DATA <i>[Assinatura]</i>	CONFERIDO <i>[Assinatura]</i>	
COORDENADOR - CREA LÚCIO MÁRIO LOPES RODRIGUES - 8.378/D-DF				
CONTRATANTE INCO Empreendimentos Imobiliários		PROJETO ARIA Empreendimentos Sustentáveis		
APROVO	DATA	LOCAL DF-001 / DF-035 / DF-025 / DF-027 RA XXVII - JARDIM BOTÂNICO - DF		
		ESPECIALIDADE/SUBESPECIALIDADE PROJETO EXECUTIVO PAISAGISMO - CALÇADA E CICLOVIA		
		TIPO/ESPECIFICAÇÃO DO DOCUMENTO PLANTA PARCIAL		
ESCALA 1:1000	ETAPA DE PROJETO EXECUTIVO	FOLHA 03/16	REVISÃO R01	DATA MAIO/2022

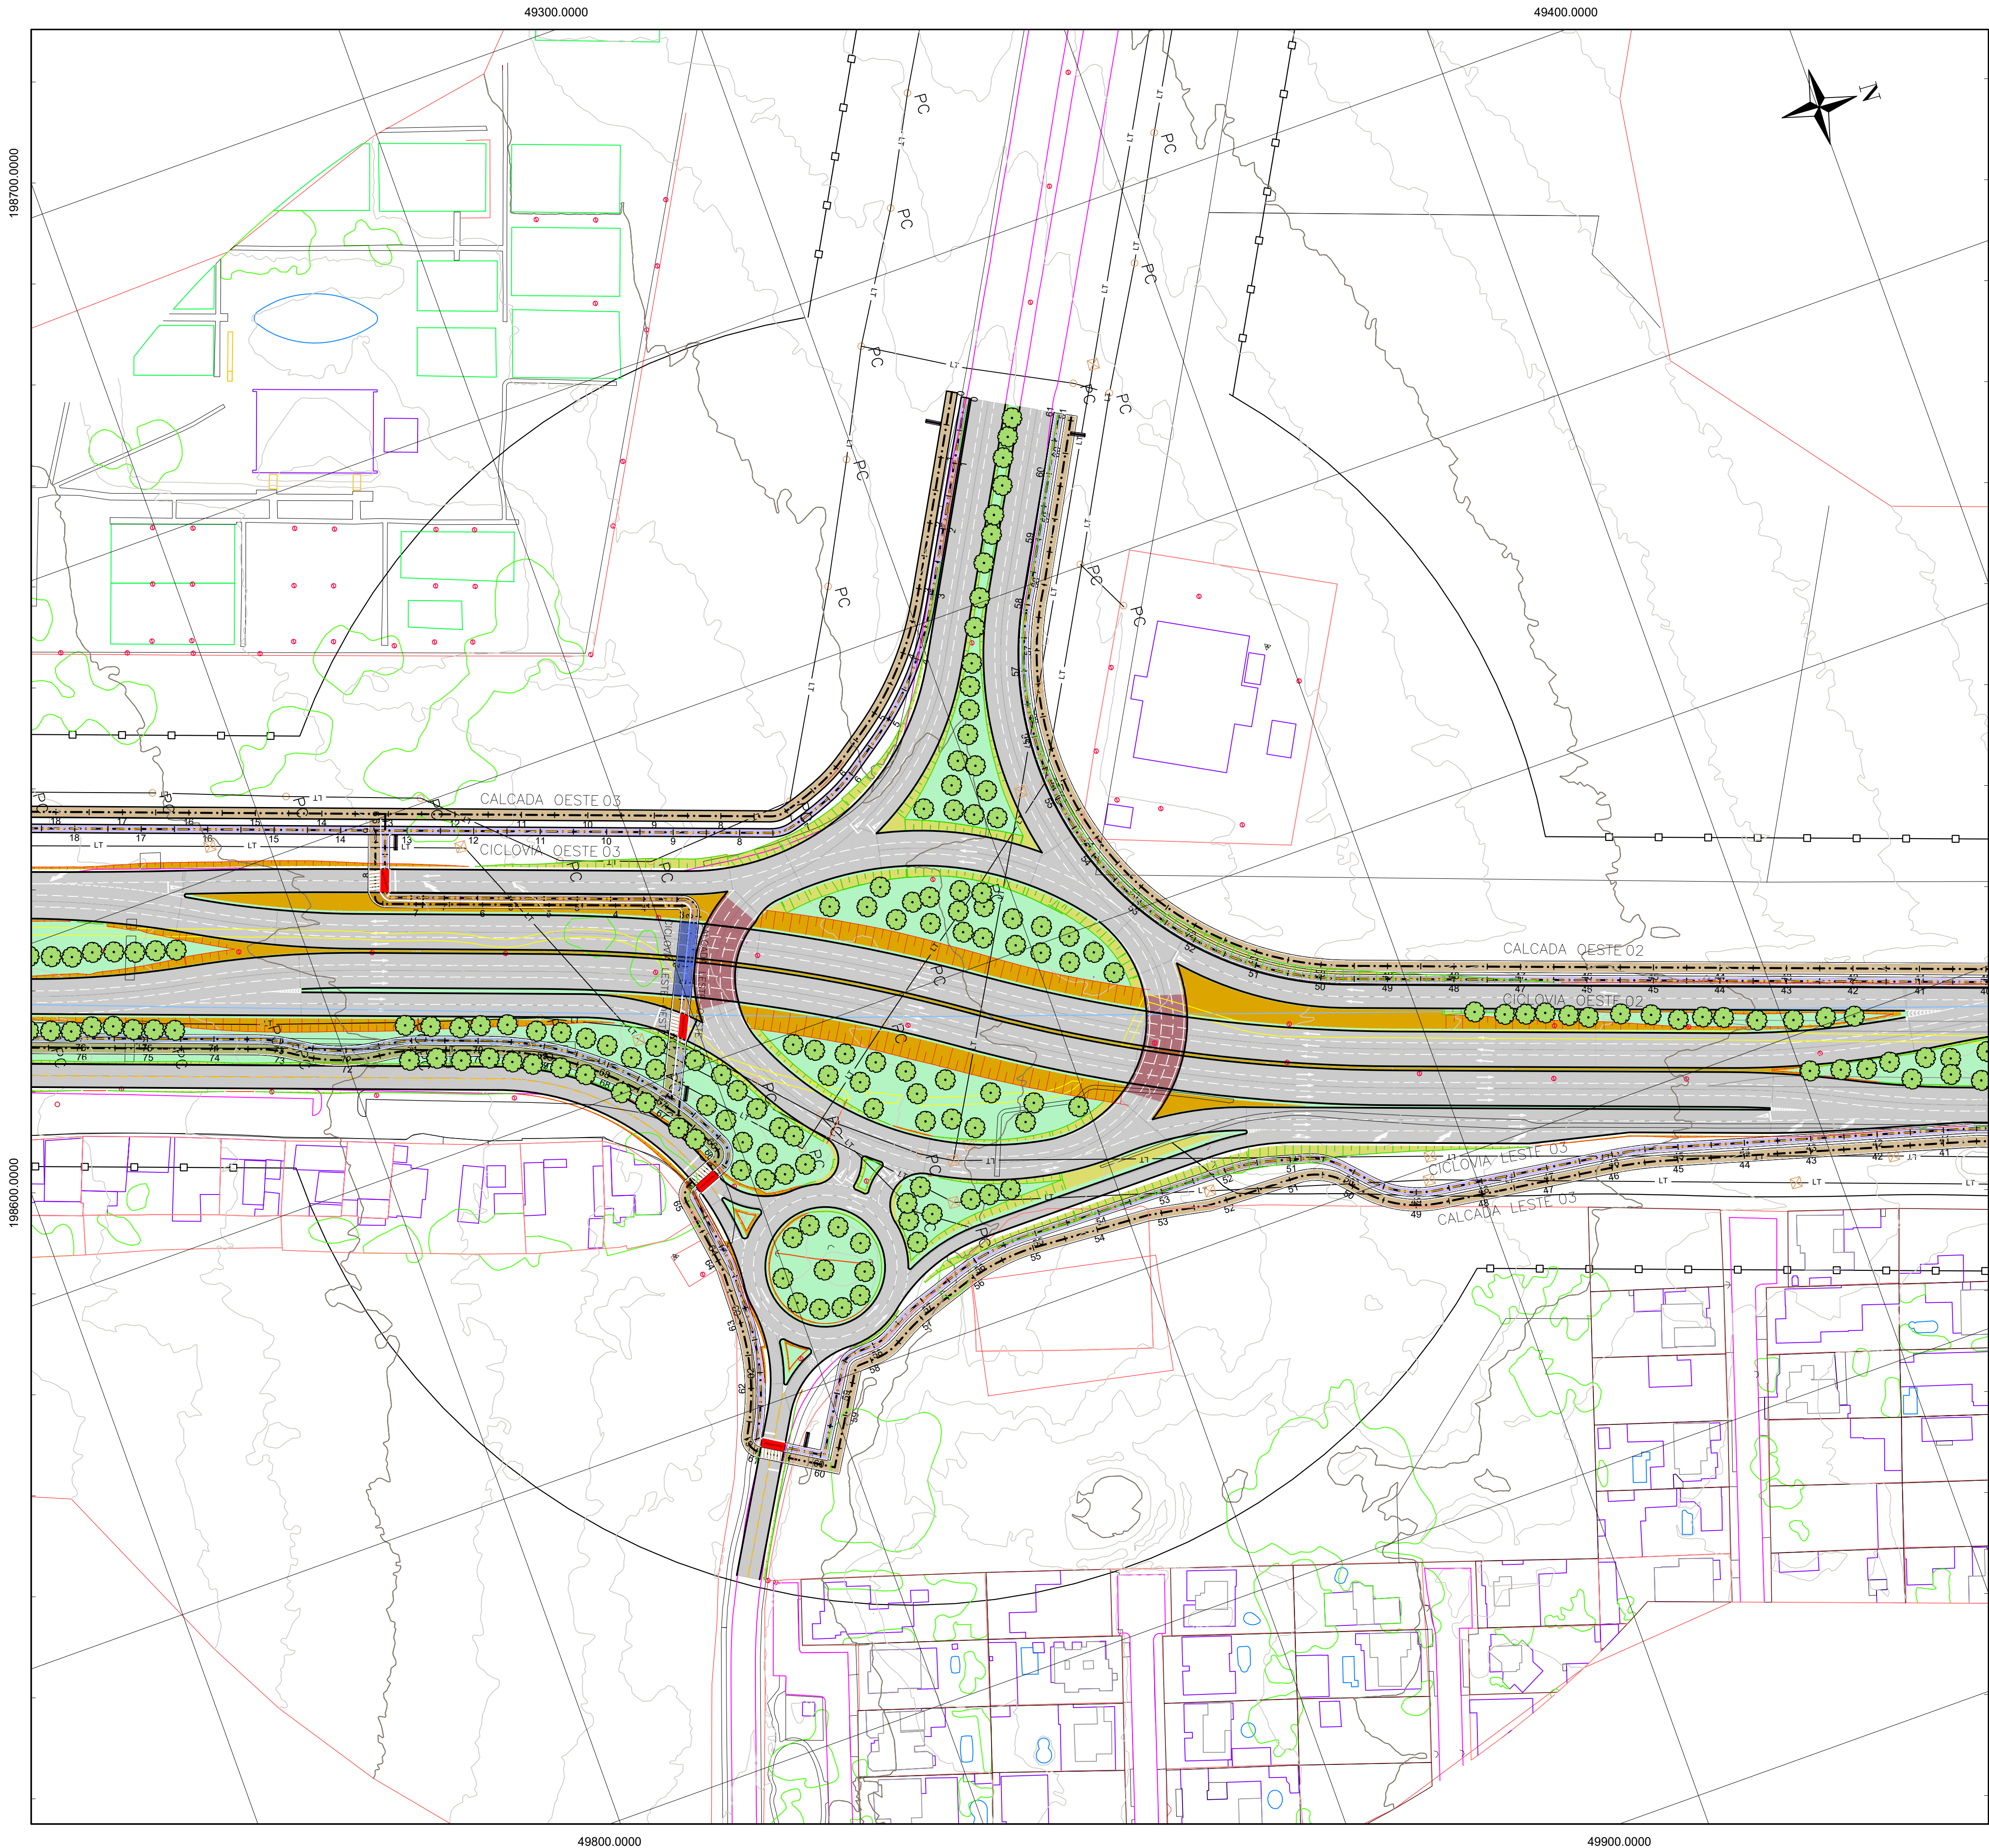


LOCALIZAÇÃO DOS TRECHOS

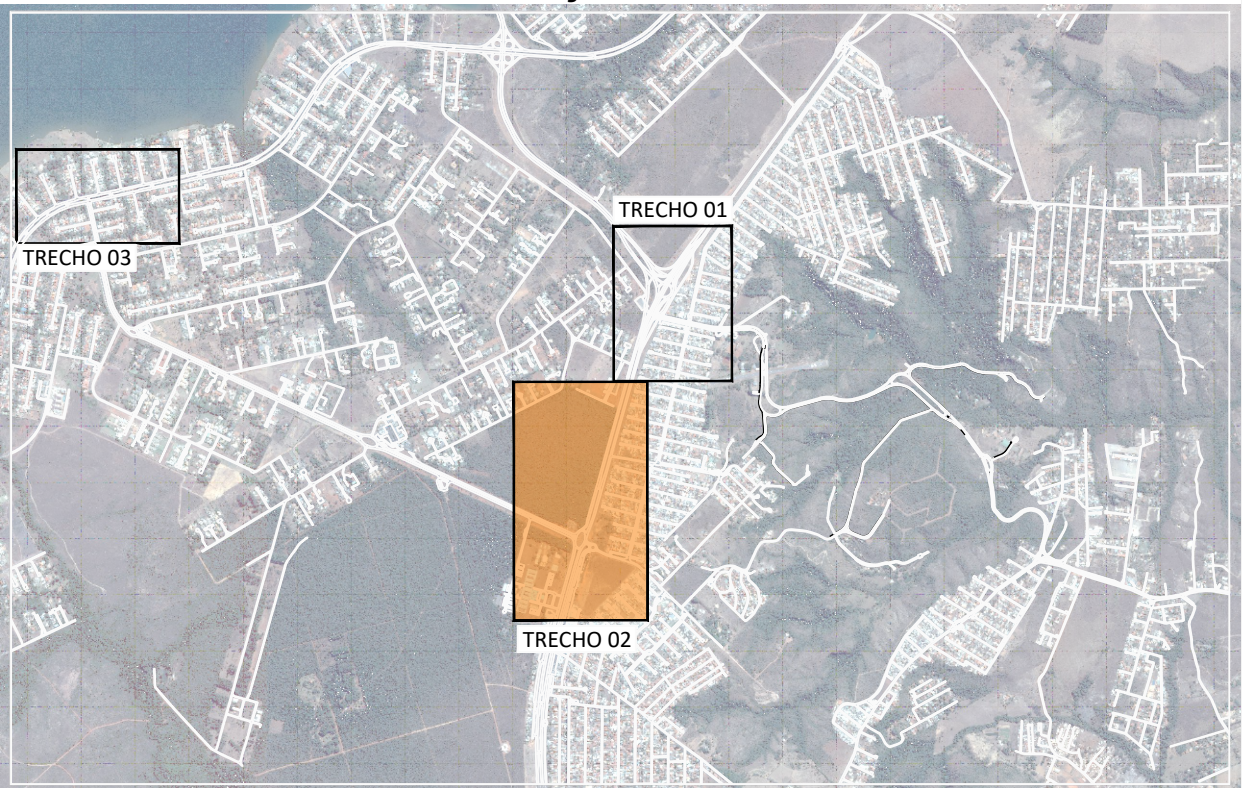

LOCALIZAÇÃO DAS FOLHAS

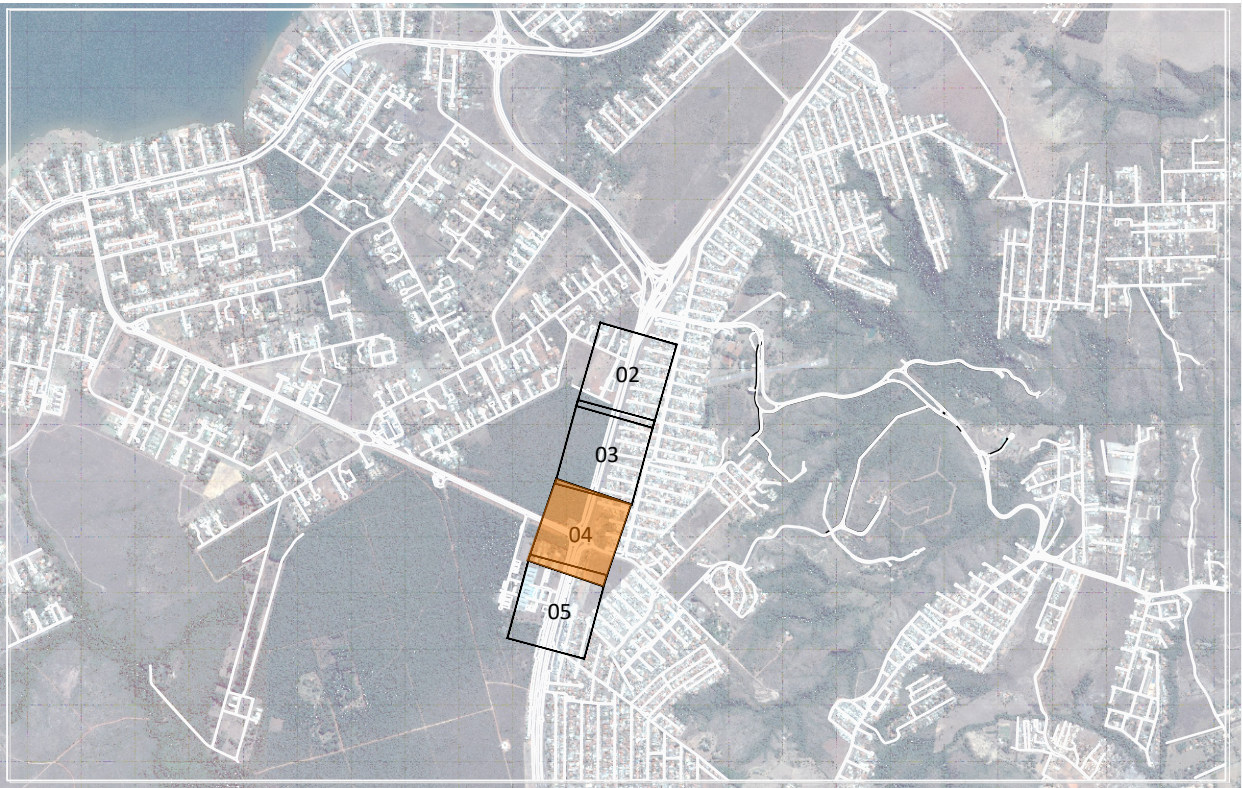

LEGENDA PLANTA

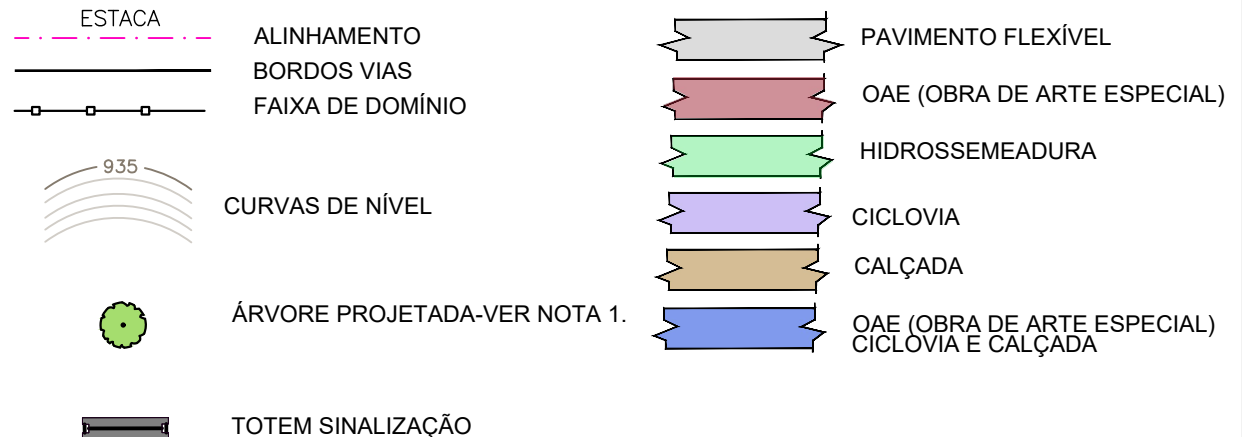

NOTA

1. AS REPRESENTAÇÕES EM PLANTA SÃO PROJEÇÕES DAS POSSIBILIDADES, NO TOTAL SERÃO 3089 ÁRVORES ORNAMENTAIS COM ALTURA DE 1,00 A 2,00m
2. A GRAMA SERÁ COMPOSTA POR 34.488,665M² DE HIDROSSEMEADURA

DER DF Estudos e Projetos para as intervenções descritas como medidas mitigadoras para a implantação do parcelamento Quinhão 16				
AUTOR DO PROJETO - CREA/DF ARLINDO VERZEGNASSI FILHO - 5060497290/D-SP	DATA CONFERIDO			
AUTOR DO PROJETO - CREA/DF NADIEGE KICZEL REGINATTO - 25809/D-DF	DATA CONFERIDO			
COORDENADOR - CREA LÚCIO MÁRIO LOPES RODRIGUES - 8.378/D-DF	DATA CONFERIDO			
CONTRATANTE INCO Empreendimentos Imobiliários	PROJETO ARIA Empreendimentos Sustentáveis			
APROVO DATA	LOCAL DF-001 / DF-035 / DF-025 / DF-027 RA XXVII - JARDIM BOTÂNICO - DF ESPECIALIDADE/SUBESPECIALIDADE PROJETO EXECUTIVO PAISAGISMO - CALÇADA E CICLOVIA TIPO/ESPECIFICAÇÃO DO DOCUMENTO PLANTA PARCIAL			
ESCALA 1:1000	ETAPA DE PROJETO EXECUTIVO	FOLHA 04/16	REVISÃO R01	DATA MAIO/2022