



MARCAS DE CANALIZAÇÃO

DETALHE DE CANALIZAÇÃO DE FLUXOS OPOSTOS "ZEBRADO"

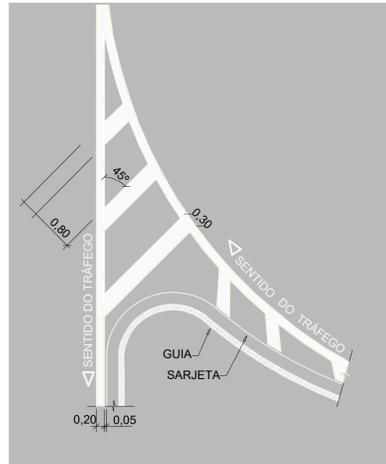


NOTA: **SOMENTE ONDE INDICADO**

DETALHE DE CANALIZAÇÃO DE FLUXOS CONVERGENTES "ZEBRADO"

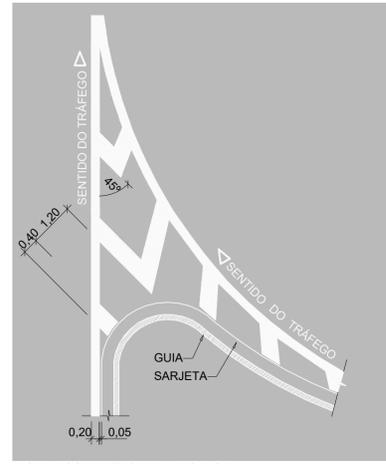


NOTA: **SOMENTE ONDE INDICADO**

DETALHE DE CANALIZAÇÃO DE FLUXOS DIVERGENTES "ZEBRADO"

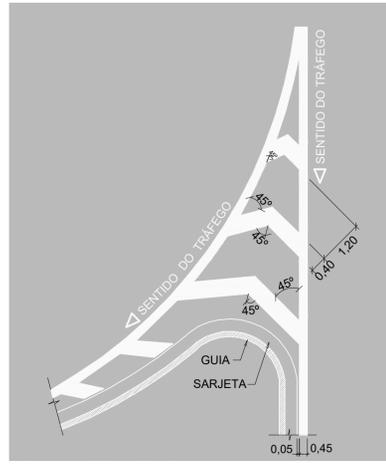

NOTA: **SOMENTE ONDE INDICADO**

DETALHE DE INTERSEÇÃO VIA SECUNDÁRIA COM PRINCIPAL

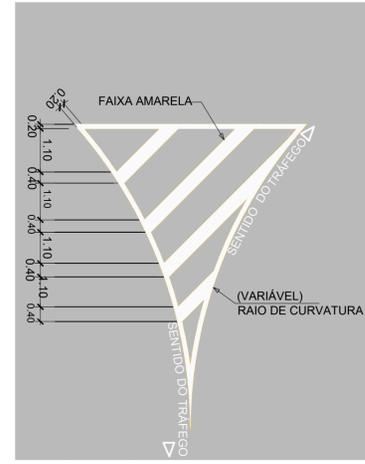

NOTA: **SOMENTE ONDE INDICADO**




MARCAS TRANSVERSAIS

LRE (LINHA DE RETENÇÃO)




NOTA: SINALIZAÇÃO CONFORME MANUAL DE SINALIZAÇÃO HORIZONTAL - CONTRAN 2007 - Página 39

DIMENSÕES (m)				
Velocidade	a	b	c	d
≤ 60 km/h	3,60	1,20	0,20	0,55
> 60 km/h	6,00	2,00	0,30	1,00

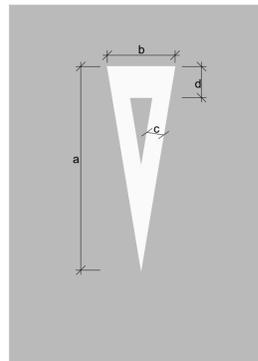

NOTA: SINALIZAÇÃO CONFORME MANUAL DE SINALIZAÇÃO HORIZONTAL - CONTRAN 2007 - Página 95

LDP (LINHA DE "DE A PREFERÊNCIA")

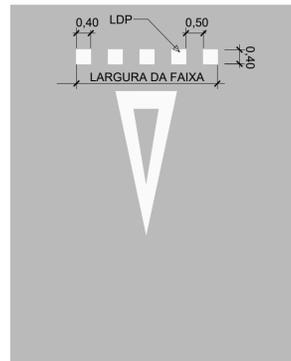


NOTA: SINALIZAÇÃO CONFORME MANUAL DE SINALIZAÇÃO HORIZONTAL - CONTRAN 2007 - Página 45



NOTA: SEGUIR A APÊNDICE: "ALFABETO SÉRIE D - LEGENDA DE SOLO". ESCALA DE ALTURA=1,60m. CONFORME MANUAL DE SINALIZAÇÃO HORIZONTAL - CONTRAN 2007 - Pg 113

DETALHE "01"

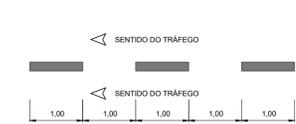


DETALHE "03"




DETALHE "02"







DETALHE DE TACHA BRANCA

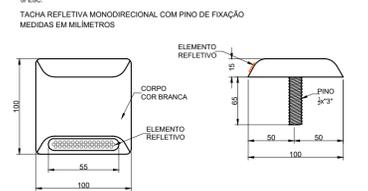

BALIZADOR

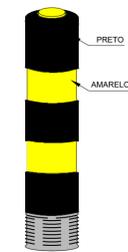

SETAS PARA CONTROLE DE USO DE FAIXA DE TRÂNSITO

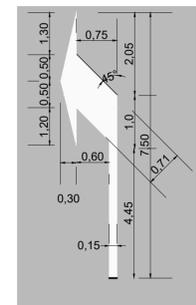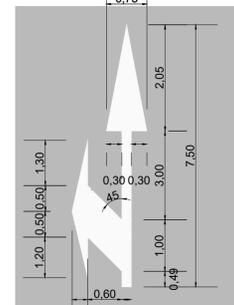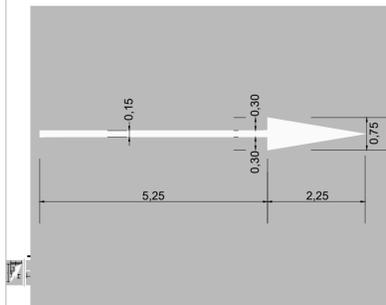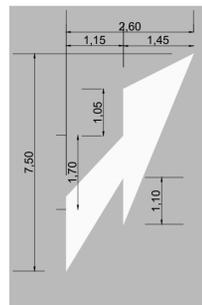

NOTAS CONT.:

O TERMOPLÁSTICO APLICADO DEVE SER INERTE A INTEMPÉRIES, COMBUSTÍVEIS E LUBRIFICANTES;
O TERMOPLÁSTICO DEVE SER APTO A SER APLICADO NAS SEGUINTES CONDIÇÕES:

- TEMPERATURA ENTRE 10°C E 40°C; E
- UMIDADE RELATIVA DO AR ATÉ 80%.

NÃO É ADMITIDA, SOB HIPÓTESE ALGUMA, A EXECUÇÃO DA SINALIZAÇÃO HORIZONTAL EM CASO DE PRECIPITAÇÃO (CHUVA), INDEPENDENTE DA QUANTIDADE, DURAÇÃO E/OU INTENSIDADE;
PROTEGER DO TRÁFEGO, DE VEÍCULOS E PEDESTRES, POR 15 MINUTOS, NO MÍNIMO.

DER DF Estudos e Projetos para as intervenções descritas como medidas mitigadoras para a implantação do parcelamento Quinhão 16

AUTOR DO PROJETO - CREA/CAU: ARLINDO VERZEGNASSI FILHO - 5060497290/D-SP
 AUTOR DO PROJETO - CREA/CAU: NADIEGE KICZEL REGINATTO - 25809/D-DF
 COORDENADOR - CREA: LÚCIO MÁRIO LOPES RODRIGUES - 8.378/D-DF


CONTRATANTE: **INCO** Empreendimentos Imobiliários | **ARIA** Empreendimentos Sustentáveis

PROJETO: RA XXVII - JARDIM BOTÂNICO - DF

TIPOESPECIFICAÇÃO DO DOCUMENTO: DETALHES


ESCALA: 1:1000 | ETAPA DE PROJETO: EXECUTIVO | FOLHA: 02/03 | REVISÃO: R01 | DATA: MAIO/2022

SINALIZAÇÃO VERTICAL

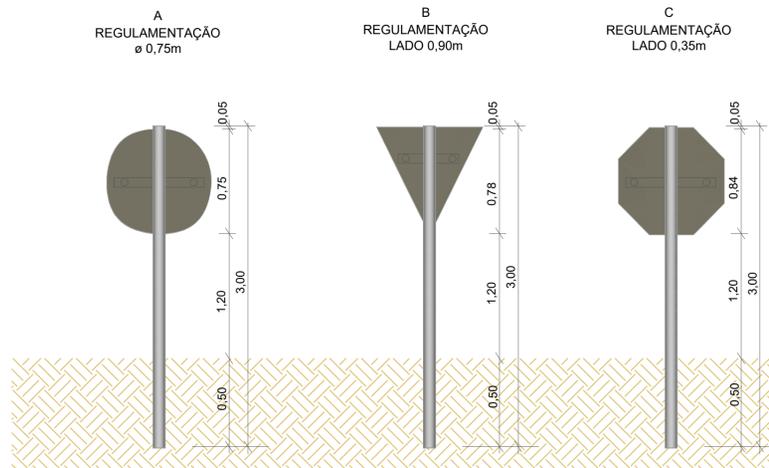

DIMENSÃO DA SINALIZAÇÃO DE ACORDO COM AS DIMENSÕES RECOMENDADAS NO "MANUAL BRASILEIRO DE SINALIZAÇÃO DE TRÂNSITO - VOLUME I - SINALIZAÇÃO VERTICAL DE REGULAMENTAÇÃO", Página 28 e 29 - "DIMENSÕES RECOMENDADAS"

SINALIZAÇÃO VERTICAL

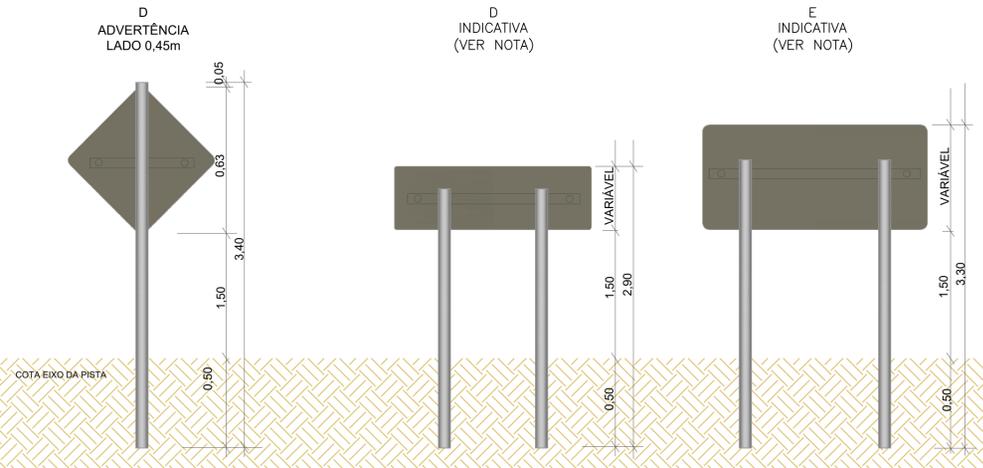


DIMENSÃO DA SINALIZAÇÃO DE ACORDO COM AS DIMENSÕES MÍNIMAS DO "MANUAL BRASILEIRO DE SINALIZAÇÃO DE TRÂNSITO - VOLUME II - SINALIZAÇÃO VERTICAL DE ADVERTÊNCIA", Página 18

LOCALIZAÇÃO DOS TRECHOS



PLACAS DE INDICAÇÃO

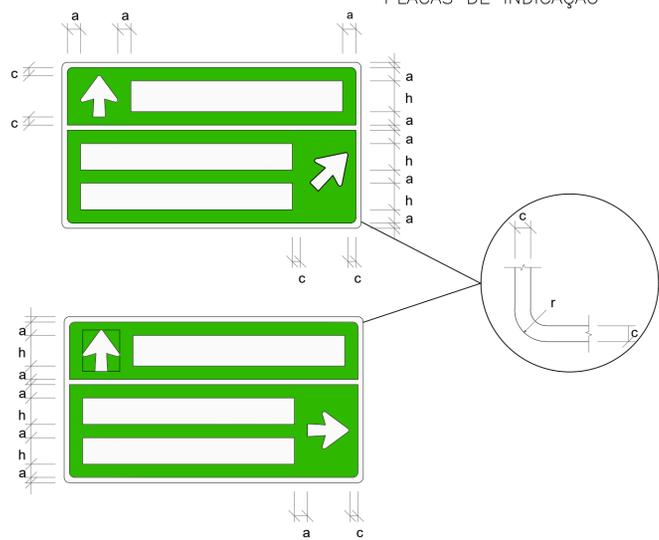

DIMENSÕES (m)		
a	b	c
0,5h	0,6h	0,3h


DIMENSÕES (mm)		
h	e	r
≤200	30	60

NOTA: "h" DETERMINADO CONFORME TABELA 7.1 DO MANUAL DE SINALIZAÇÃO VERTICAL COMPLEMENTAR.
RODOVIAS 60 km/h = h=15 cm
RODOVIAS 80 km/h = h=25 cm


POSICIONAMENTO QUANTO AO EIXO DA RODOVIA




PLACAS DE INDICAÇÃO COM PICTOGRAMA

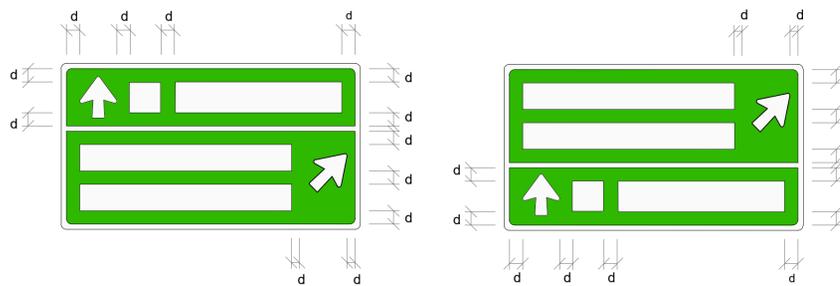

PLACA LOSANGULAR PLACA RETANGULAR

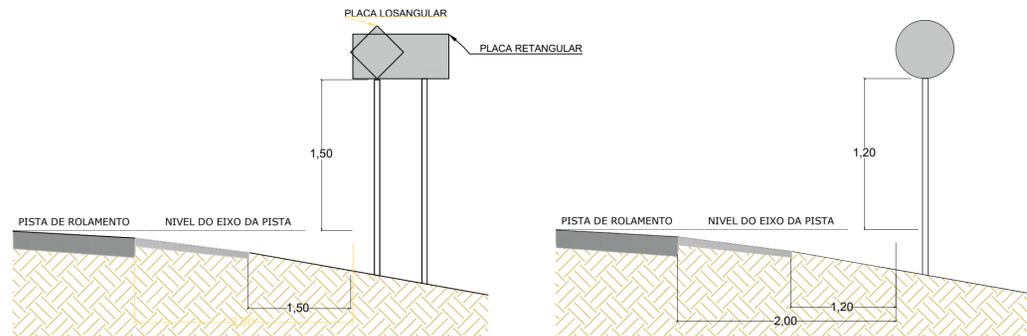

NOTA: * USAR SUPORTE COLAPSÍVEIS QUE ATENDAM O ITEM 4.1.7 DA NORMA NBR 15.486:2007

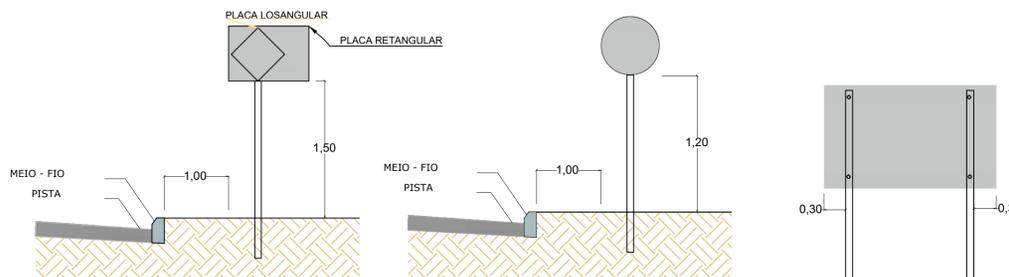

NOTAS CONT.:
USAR SUPORTE METÁLICO COM DIÂMETRO DE 2" DOTADO DE TAMPA PVC PARA EVITAR O ACUMULO DE ÁGUA NO INTERIOR DO POSTE DE SINALIZAÇÃO.
A PORÇÃO DO SUPORTE DA SINALIZAÇÃO VERTICAL DENTRO DA FUNDAÇÃO NÃO DEVE, EM HIPÓTESE ALGUMA, SER MENOR QUE 500mm;
OS PROJETOS DOS PÓRTICOS SERÃO ENCAMINHADOS A PARTE, NO MOMENTO DO PROJETO EXECUTIVO, POR SE TRATAREM DE ESTRUTURAS METÁLICAS NÃO PADRONIZADAS PELA NORMA;

DER DF Estudos e Projetos para as intervenções descritas como medidas mitigadoras para a implantação do parcelamento Quinhão 16




AUTOR DO PROJETO - CREA/CAU: ARLINDO VERZEGNASSI FILHO - 5060497290/D-SP
 AUTOR DO PROJETO - CREA/CAU: NADIEGE KICZEL REGINATTO - 25809/D-DF
 COORDENADOR - CREA: LÚCIO MÁRIO LOPES RODRIGUES - 8.378/D-DF

CONTRATANTE: **INCO** Empreendimentos Imobiliários | **ARIA** Empreendimentos Sustentáveis

PROJETO: DF-001 / DF-035 / DF-025 / DF-027
 RA XXVII - JARDIM BOTÂNICO - DF
 ESPECIALIDADE/SUBESPECIALIDADE: PROJETO DE DESVIO-SINALIZAÇÃO

TIPO/ESPECIFICAÇÃO DO DOCUMENTO: DETALHES

ESCALA: 1:1000 | ETAPA DE PROJETO: EXECUTIVO | FOLHA: 03/03 | REVISÃO: R01 | DATA: MAIO/2022

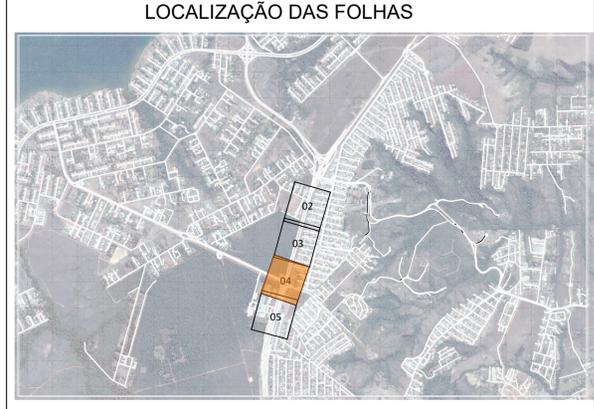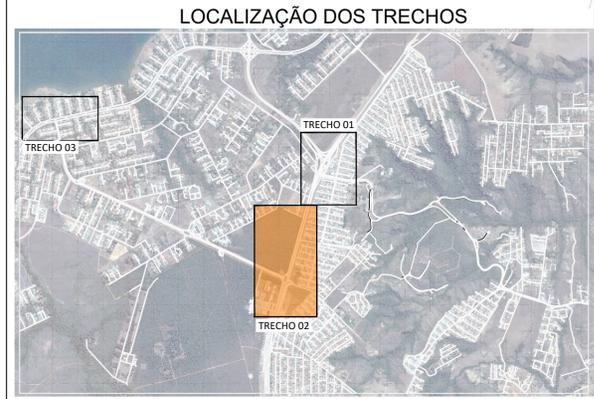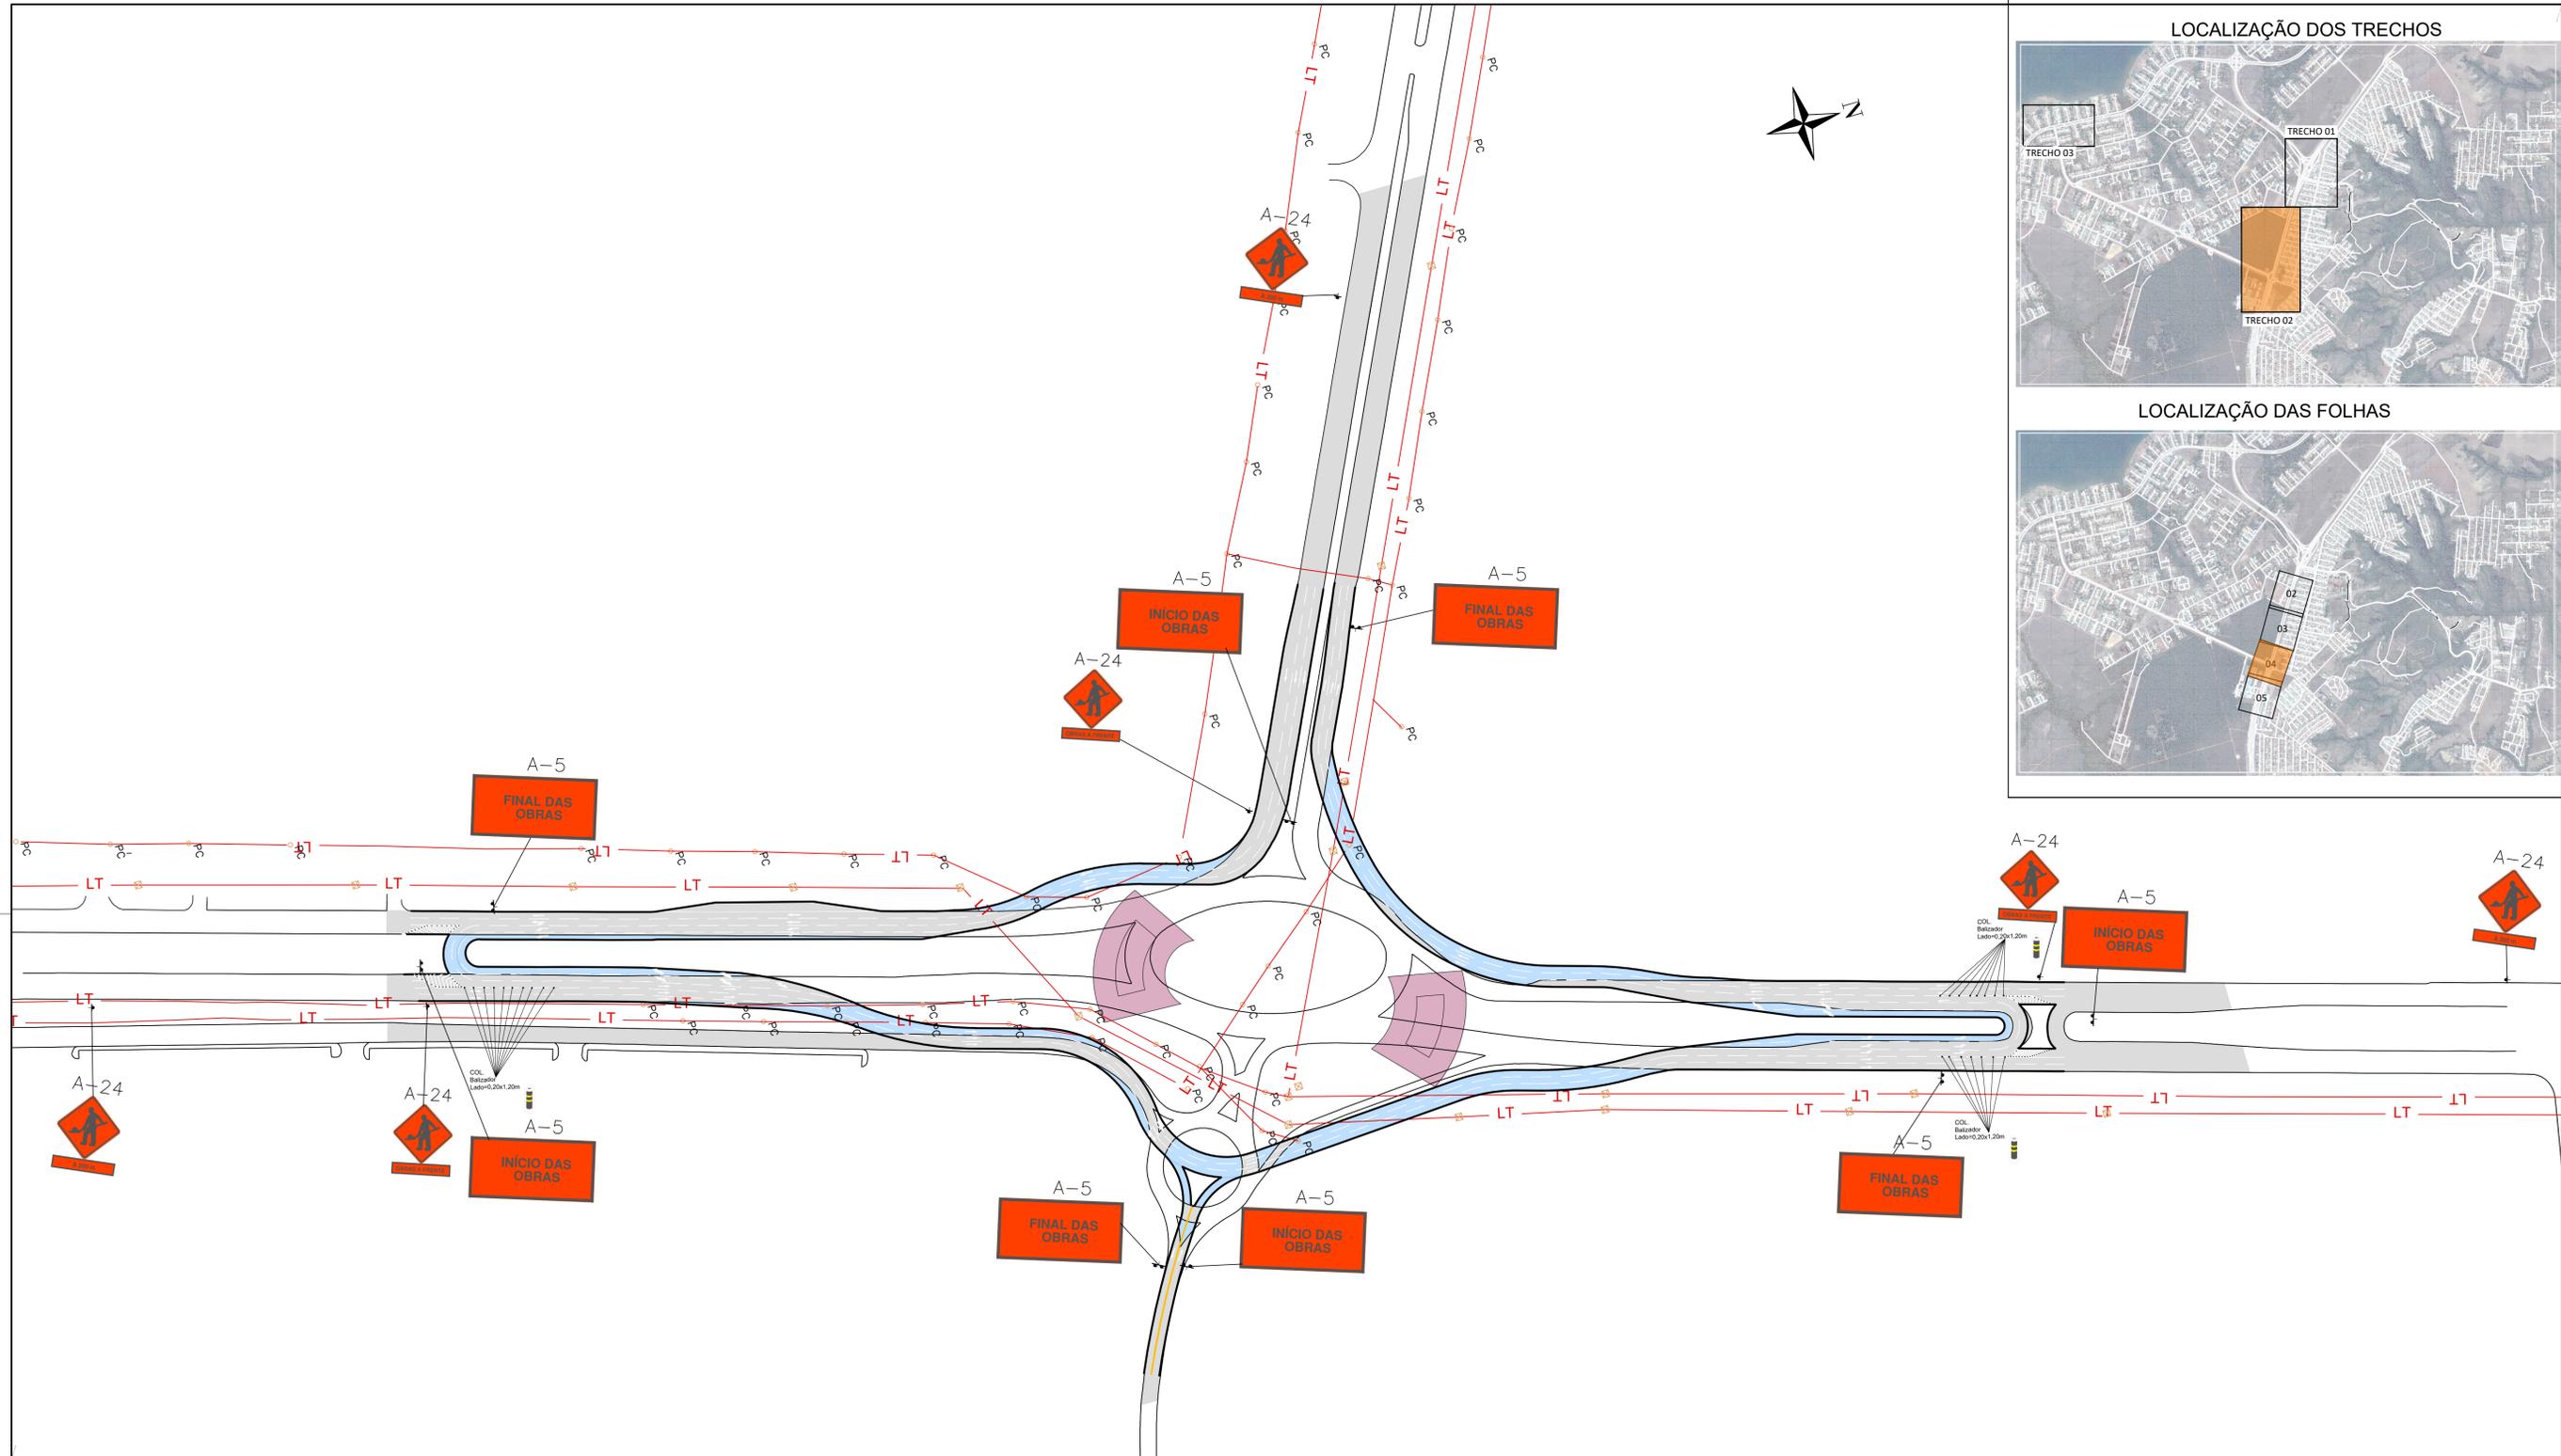

LEGENDA PLANTA

	PAVIMENTO DE PROJETO		EIXO DE PROJETO
	PAVIMENTO DO DESVIO		MEIO FIO EXISTENTE
	ESTACA		BORDO DO DESVIO
	ALINHAMENTO		BALIZADORES
	OFFSET OAE- 10M		TACHA BRANCA
	LINHA DE BORDO (LBO)		
	LINHA DE DIVISÃO DE FLUXOS (LMS-2)		
	LINHA DE CONTINUIDADE (LCO)		
	LINHA DE DIVISÃO DE FLUXOS (LFO-3)		
	ZEBRADO BRANCO		
	DIVISÃO DE FLUXOS DE MESMO SENTIDO		
	SETAS NO PAVIMENTO		

Estudos e Projetos para as intervenções descritas como medidas mitigadoras para a implantação do parcelamento Quinhão 16	
AUTOR DO PROJETO - CREA/CAI ARLINDO VERZEGNASSI FILHO - 5060497290/D-SP	CONFERIDO
AUTOR DO PROJETO - CREA/CAI NADIEGE KICZEL REGINATTO - 25809/D-DF	CONFERIDO
COORDENADOR - CREA LÚCIO MÁRIO LOPES RODRIGUES - 8.378/D-DF	DATA
CONTRATANTE	PROJETO
Empreendimentos Imobiliários	Empreendimentos Sustentáveis
APROVO	DATA
LOCAL	DF-001 / DF-035 / DF-025 / DF-035
ESPECIALIDADE/SUBESPECIALIDADE	RA XXVII - JARDIM BOTÂNICO - DF
TIPOESPECIFICAÇÃO DO DOCUMENTO	PROJETO DE DESVIO
	PLANTA PARCIAL - SINALIZAÇÃO
ESCALA	ETAPA DE PROJETO
1:1500	EXECUTIVO
FOLHA	REVISÃO
01/03	R01
DATA	MAIO/2022