


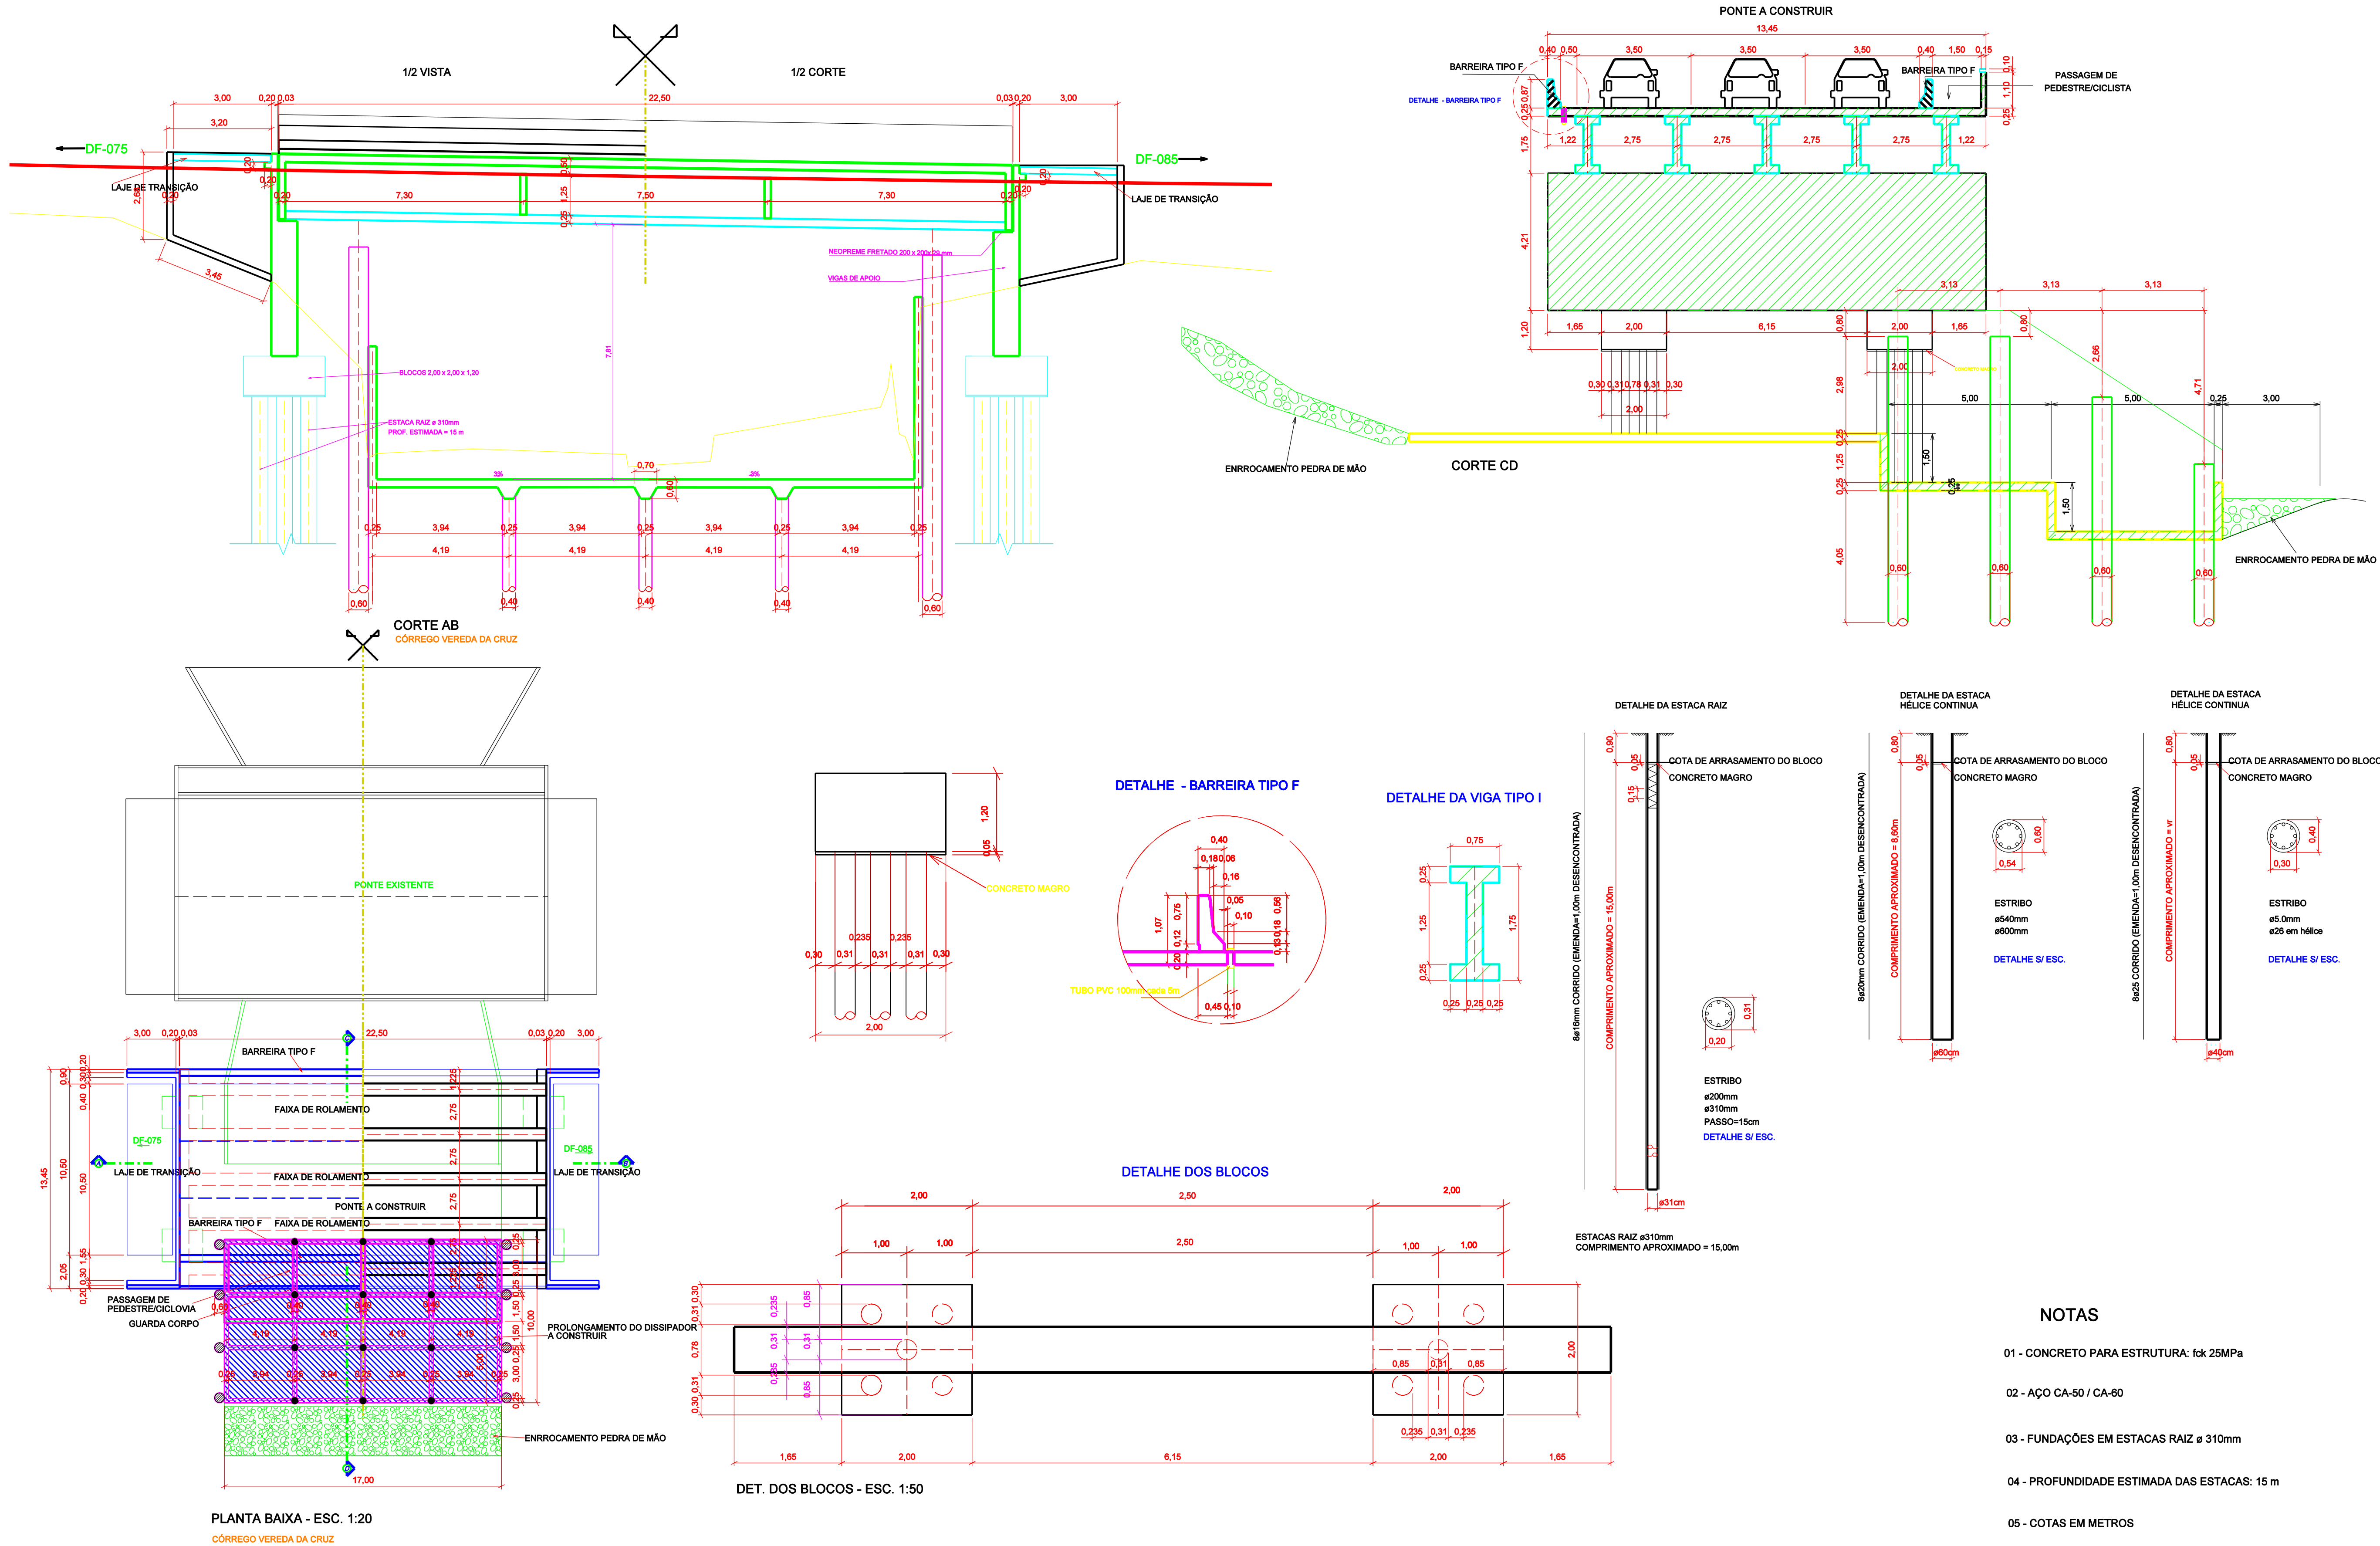

NOTAS

- 01 - CONCRETO PARA ESTRUTURA: fck 25MPa
- 02 - AÇO CA-50 / CA-60
- 03 - FUNDAÇÕES EM ESTACAS RAIZ ø 310mm
- 04 - PROFUNDIDADE ESTIMADA DAS ESTACAS: 15 m
- 05 - COTAS EM METROS

GDF - SET DEPARTAMENTO DE ESTRADAS DE RODAGEM DO DISTRITO FEDERAL			
TÍTULO/ESPECIFICAÇÃO DO DOCUMENTO			
PONTE SOBRE O CÔRREGO VEREDA DA CRUZ			
PROJETO BÁSICO			
ETAPA DE PROJETO	LOCAL	PROJETO	
BÁSICO	DF-079	NPRO	
ESCALA	1:100	TRÊS/DOIS/UM	
FOLHA	01/01	PROJETO	
REVISÃO	0	ESPECIALIDADE/SUBESPECIALIDADE	
		VIADUTO/ESTRUTURA DE CONCRETO	
		CÓDIGO	
		DATA	
		JUN/2009	

Nº	REVISÕES	DATA	VISTO	DATA	APROVO
		CONTRATADA	DER-DF		