


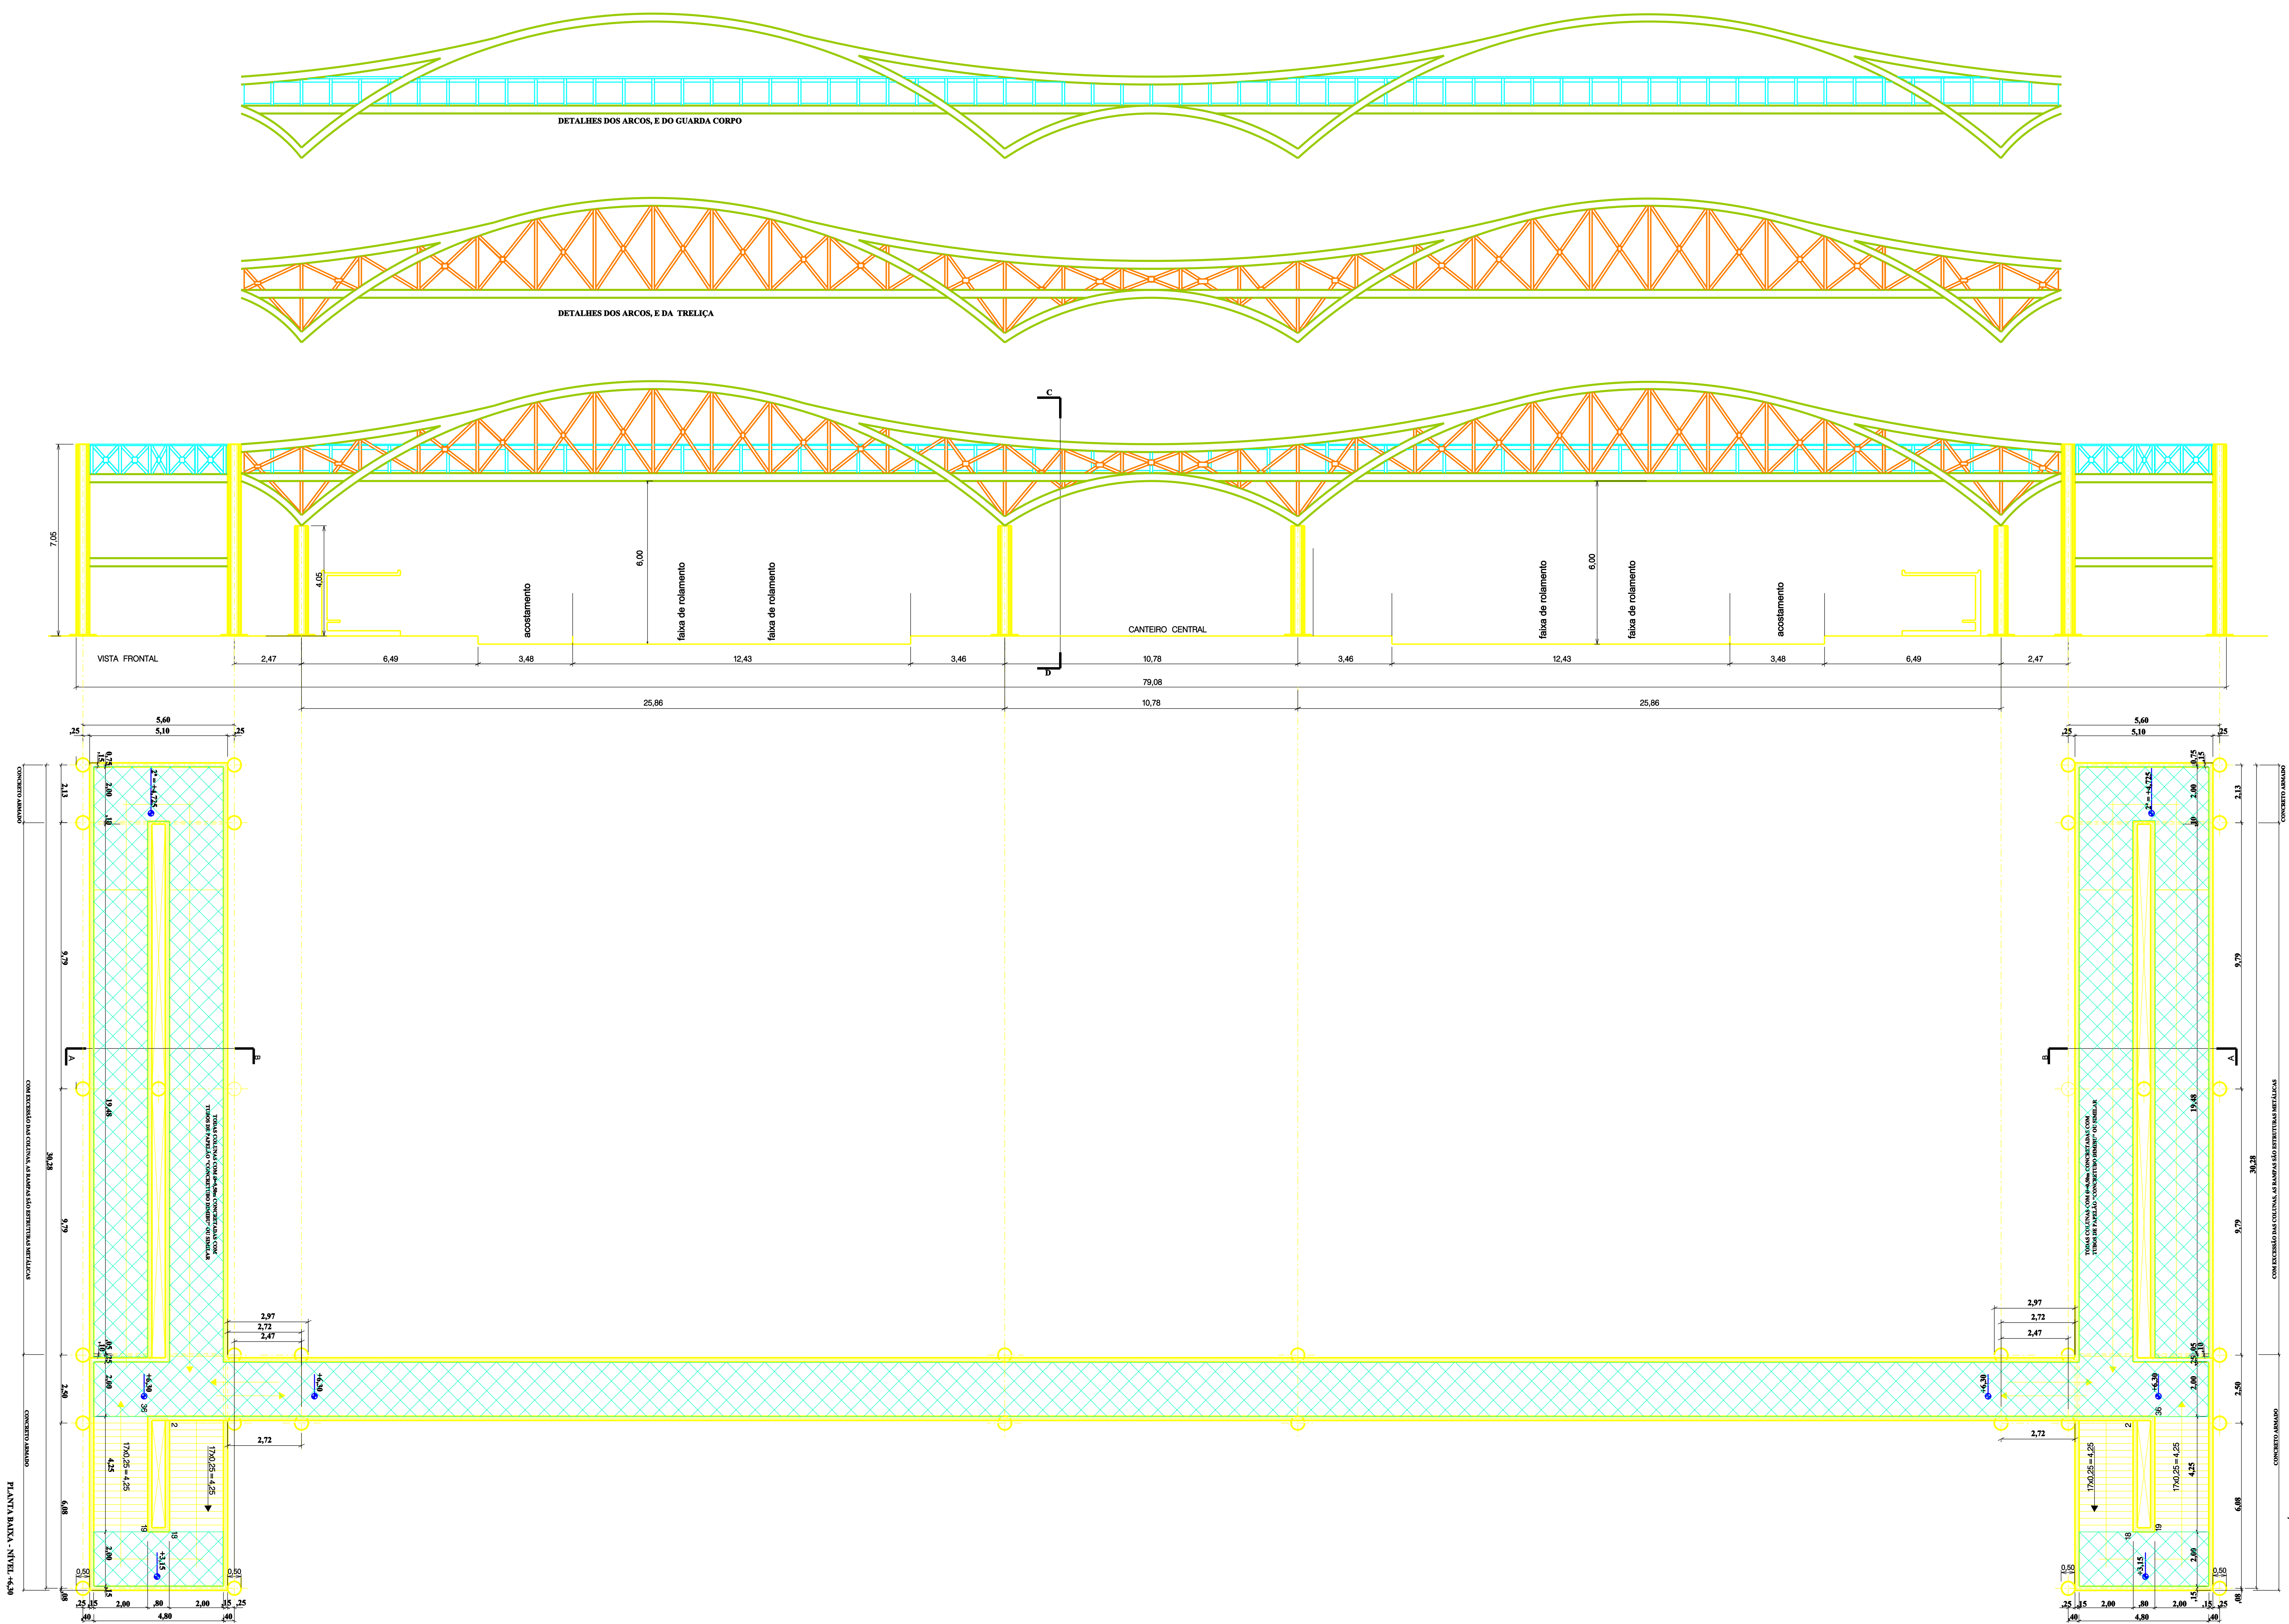

0	EMISSÃO				
Nº	REVISÕES	DATA	VISTO	DATA	APROVO
		CONTRATADA		DER-DF	

GDF - SO - DEPARTAMENTO DE ESTRADAS DE RODAGEM DO DISTRITO FEDERAL					
			TÍTULO/ESPECIFICAÇÃO DO DOCUMENTO		
			PASSARELA MISTA EM ARCO LOCAÇÃO E ARCOS		
ETAPA DE PROJETO		LOCAL	DF-480	PROJETO	
BÁSICO		TRACÇOS/DESENHO	DF-480 - EM FRENTE A UNB	NDP	
ESCALA		ESPECIALIZADO/DESENHO	PROJETO DE PASSARELA	NDP	
1:100		REVISÃO	0	DESENHO	
01/05		CODIGO	DE-PS/DF-480/B.PS-01	DATA	
				MAI/2011	