


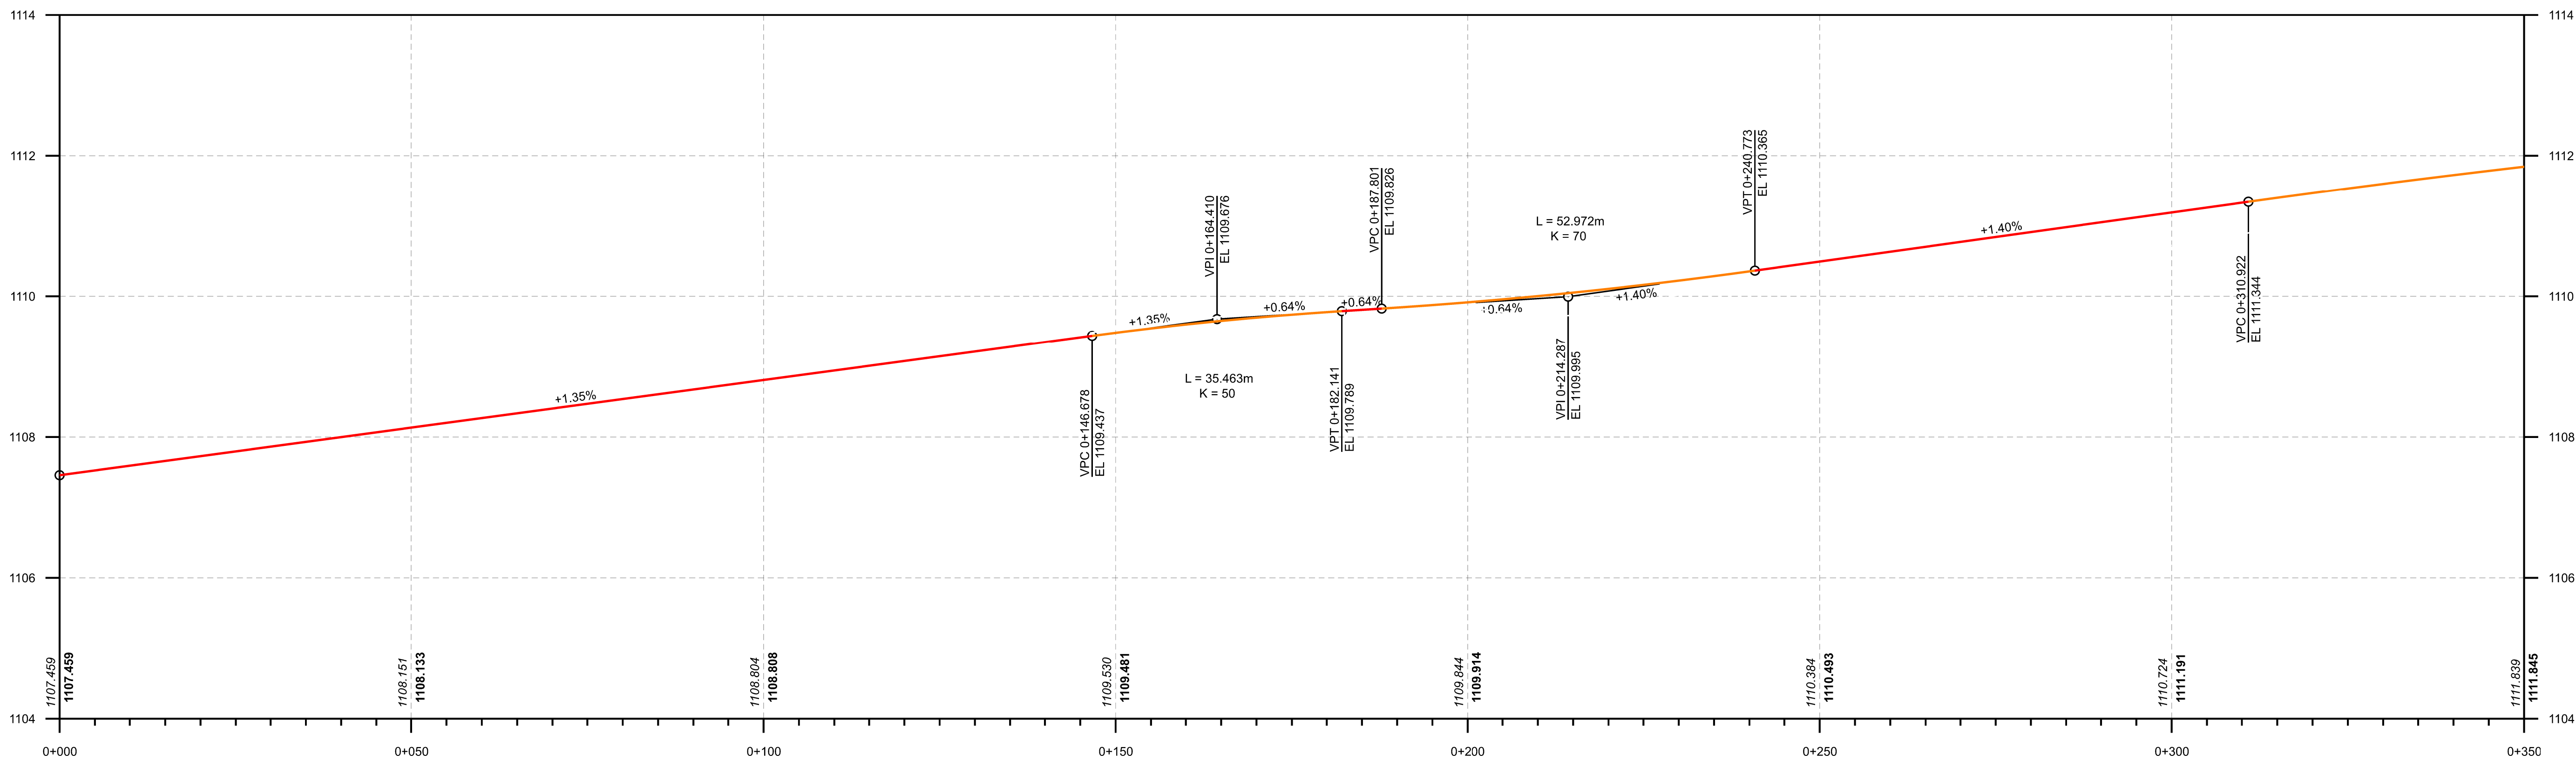
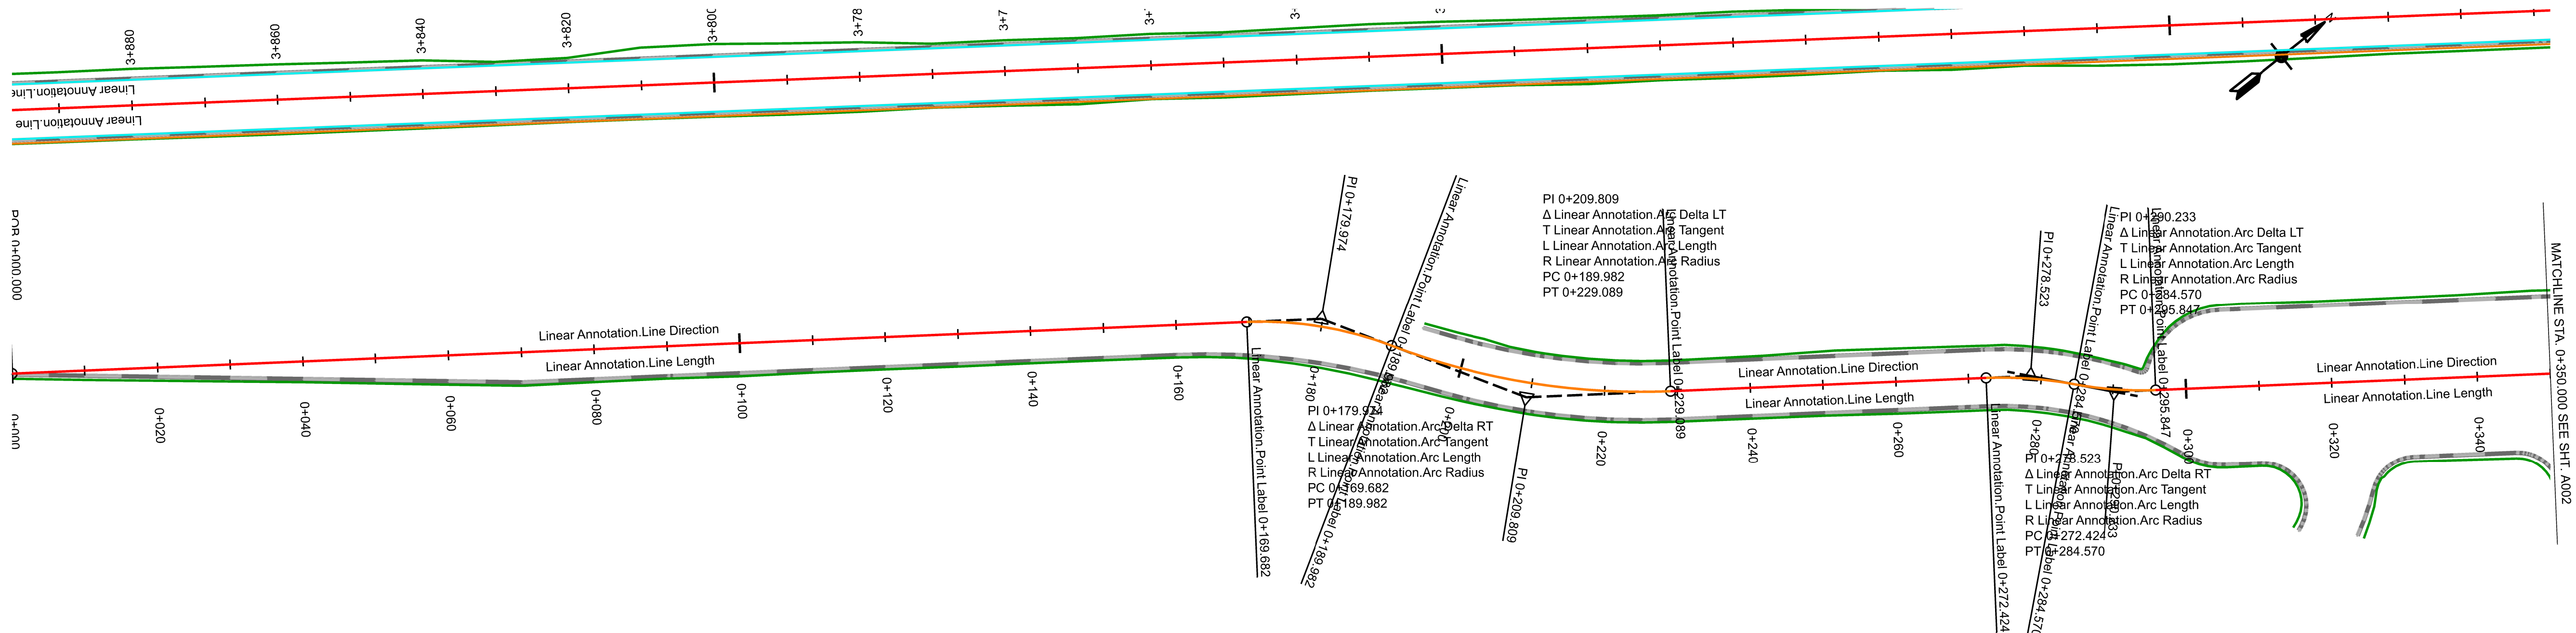


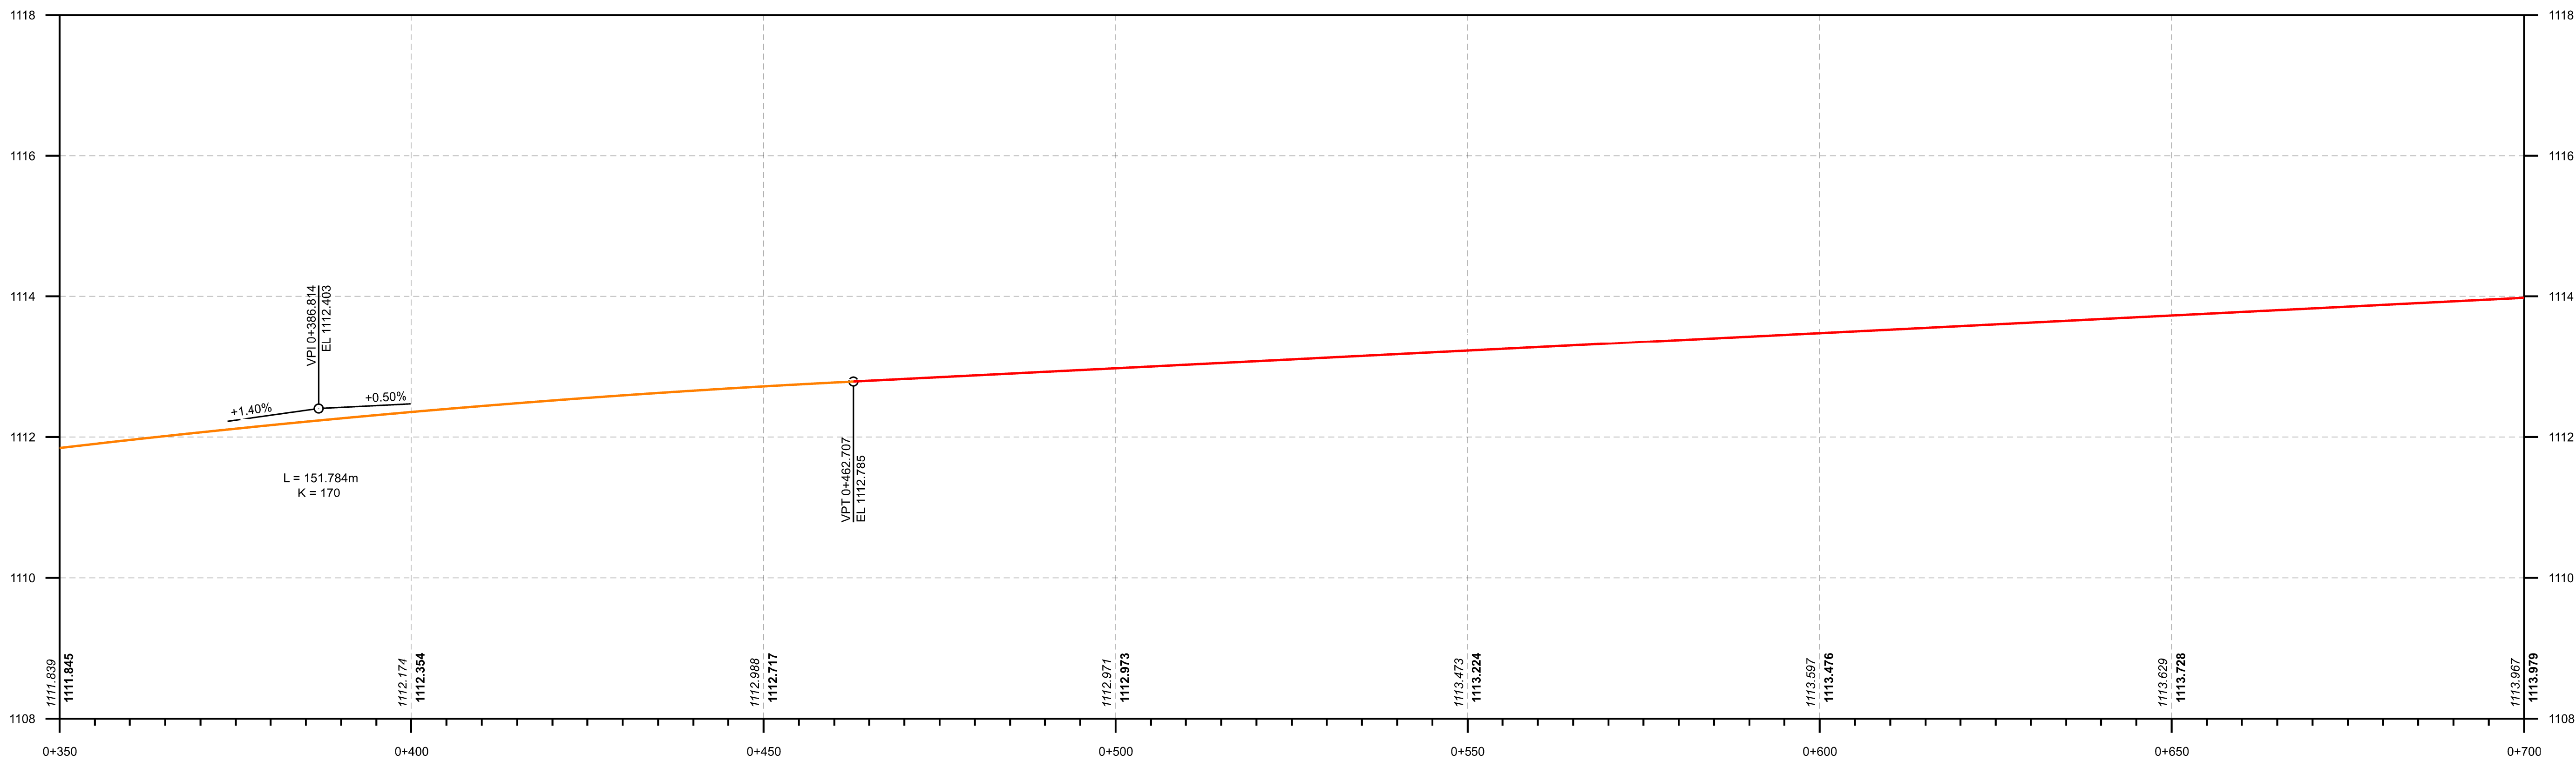

DEPARTAMENTO DE ESTRADAS DE RODAGEM DO DISTRITO FEDERAL			
		SUBESPECIALIDADE/DESCRIÇÃO	
PROJETO GEOMÉTRICO MARGINAL		PLANTA E PERFIL	
EIXO DF-001 - ESTACAS 0+000 A 0+954			
ETAPA DE PROJETO	RODOVIA	RECHÔ	RESP. TEC.
EXECUTIVO	DF-001	001EDF0110	PLÍNIO FRAGASSI
ESCALA HV	SUBTRECHO		CREA 68431/D-MG
1:500	km 020 ao km 025		SETOR: SUTEC
FOLHA	CÓDIGO		FILÍPE BERBERT
01/03	DE_VD_DF001-035025_E-GE_121		MATRICULA 242.401-0

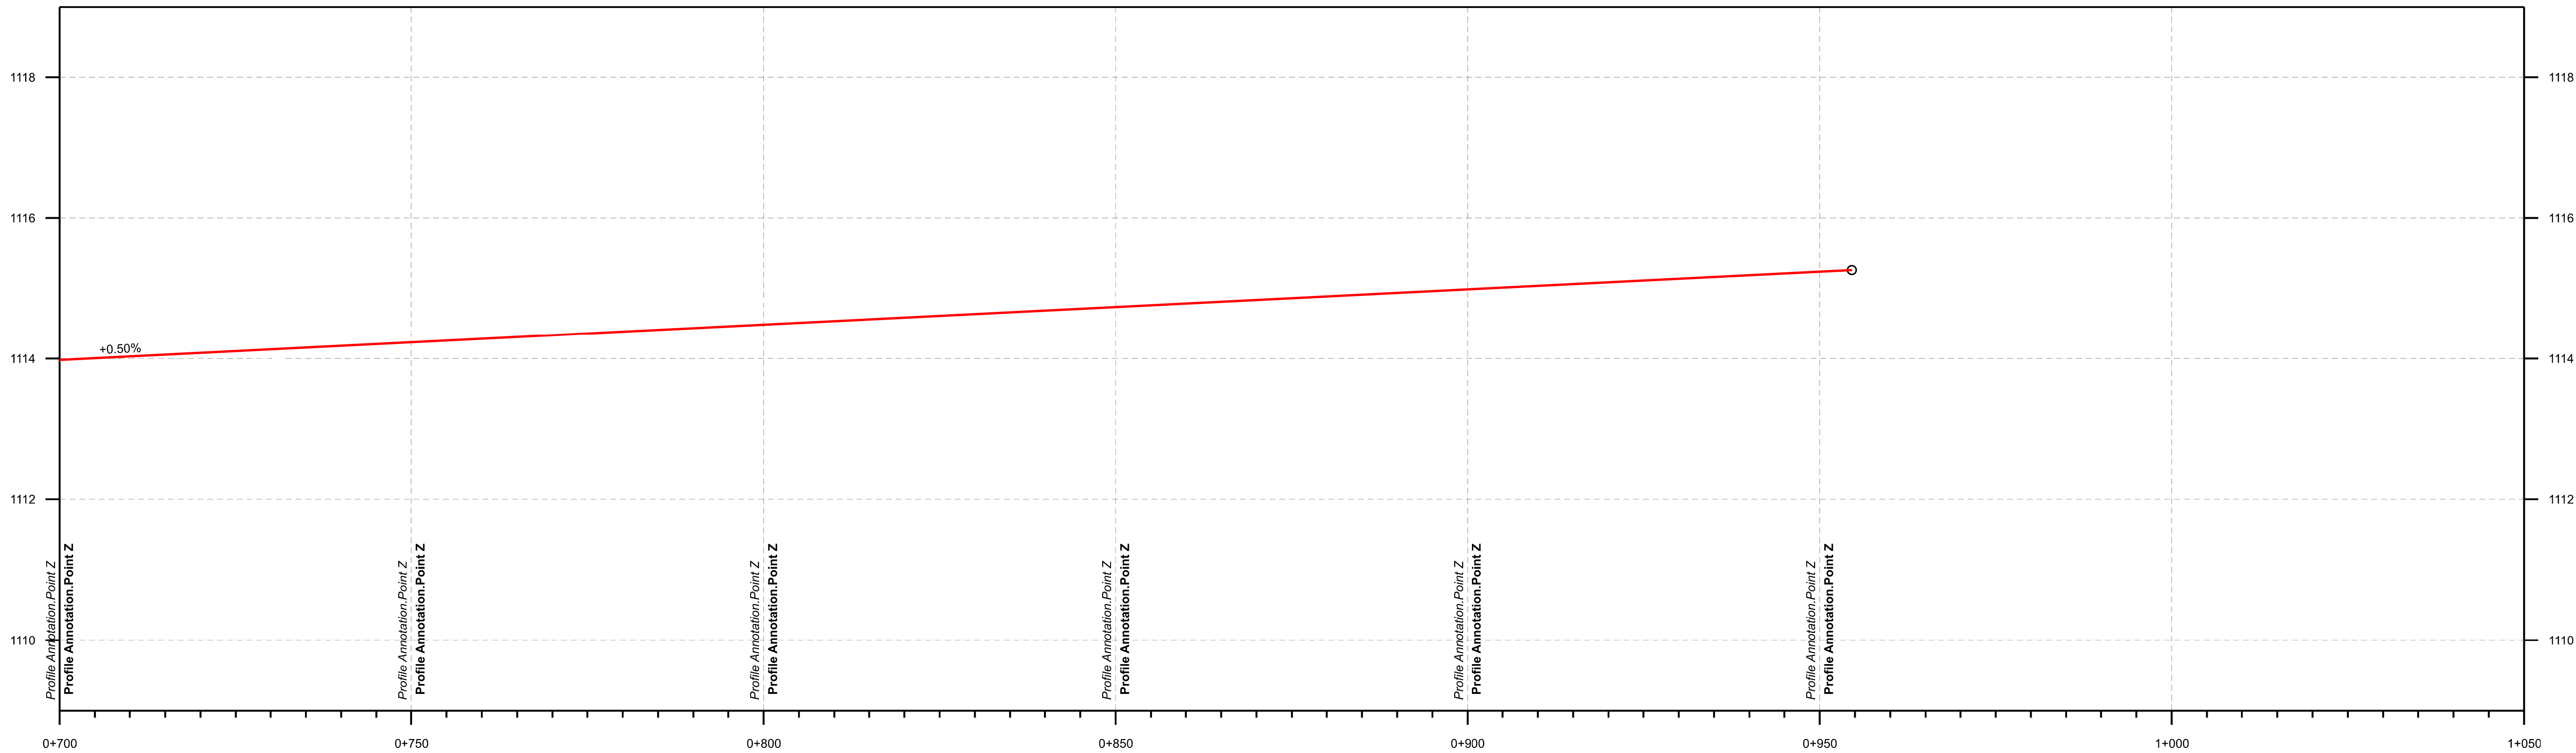

DEPARTAMENTO DE ESTRADAS DE RODAGEM DO DISTRITO FEDERAL				
		SUBESPECIALIDADE/DESCRIÇÃO		
		PROJETO GEOMÉTRICO MARGINAL PLANTA E PERFIL EIXO DF-001 - ESTACAS 0+000 A 0+954		
ETAPA DE PROJETO	RODOVIA	TRONCO	RESP. TÉCNICO	
EXECUTIVO	DF-001	001EDF0110	PLÍNIO FRAGASSI	
ESCALA HV	SUBTRECHO	CREA		88431/D-MG
1:500	km 020 ao km 025	SETOR		SUTEC
FOLHA	CÓDIGO	DESENHO		FILÍPE BERBERT
02/03	DE_VD_DF001-035025_E-GE_121	MATRÍCULA		242.401-0

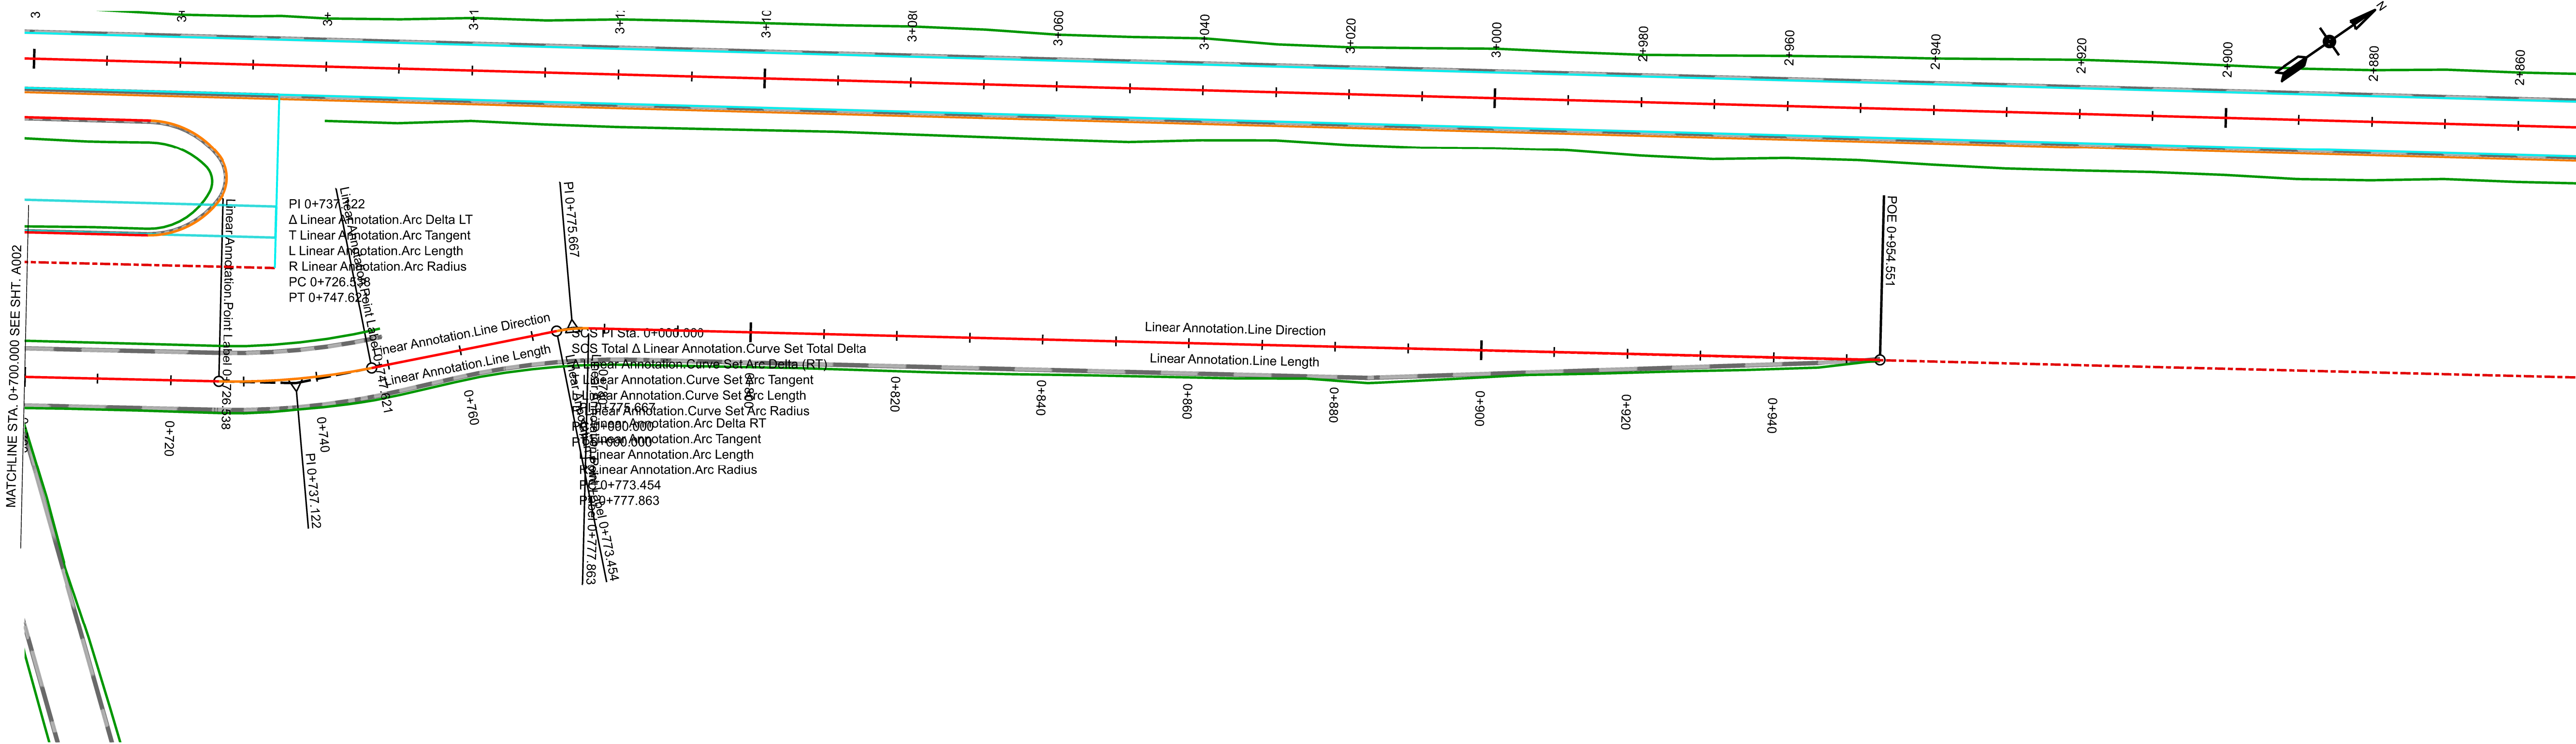

DEPARTAMENTO DE ESTRADAS DE RODAGEM DO DISTRITO FEDERAL			
		SUBESPECIALIDADE/DESCRIÇÃO PROJETO GEOMÉTRICO MARGINAL PLANTA E PERFIL EIXO DF-001 - ESTACAS 0+000 A 0+954	
ETAPA DE PROJETO EXECUTIVO	RODOVIA DF-001	TRONCO 001EDF0110	RESP. TÉCNICO PLÍNIO FRAGASSI
ESCALA HV 1:500	SUBTRONCO km 020 ao km 025		CREA 68431/D-MG
FOLHA 03/03	CÓDIGO DE_VD_DF001-035025_E-GE_121		DESENHO FILIPE BERBERT
			MATRÍCULA 242.401-0