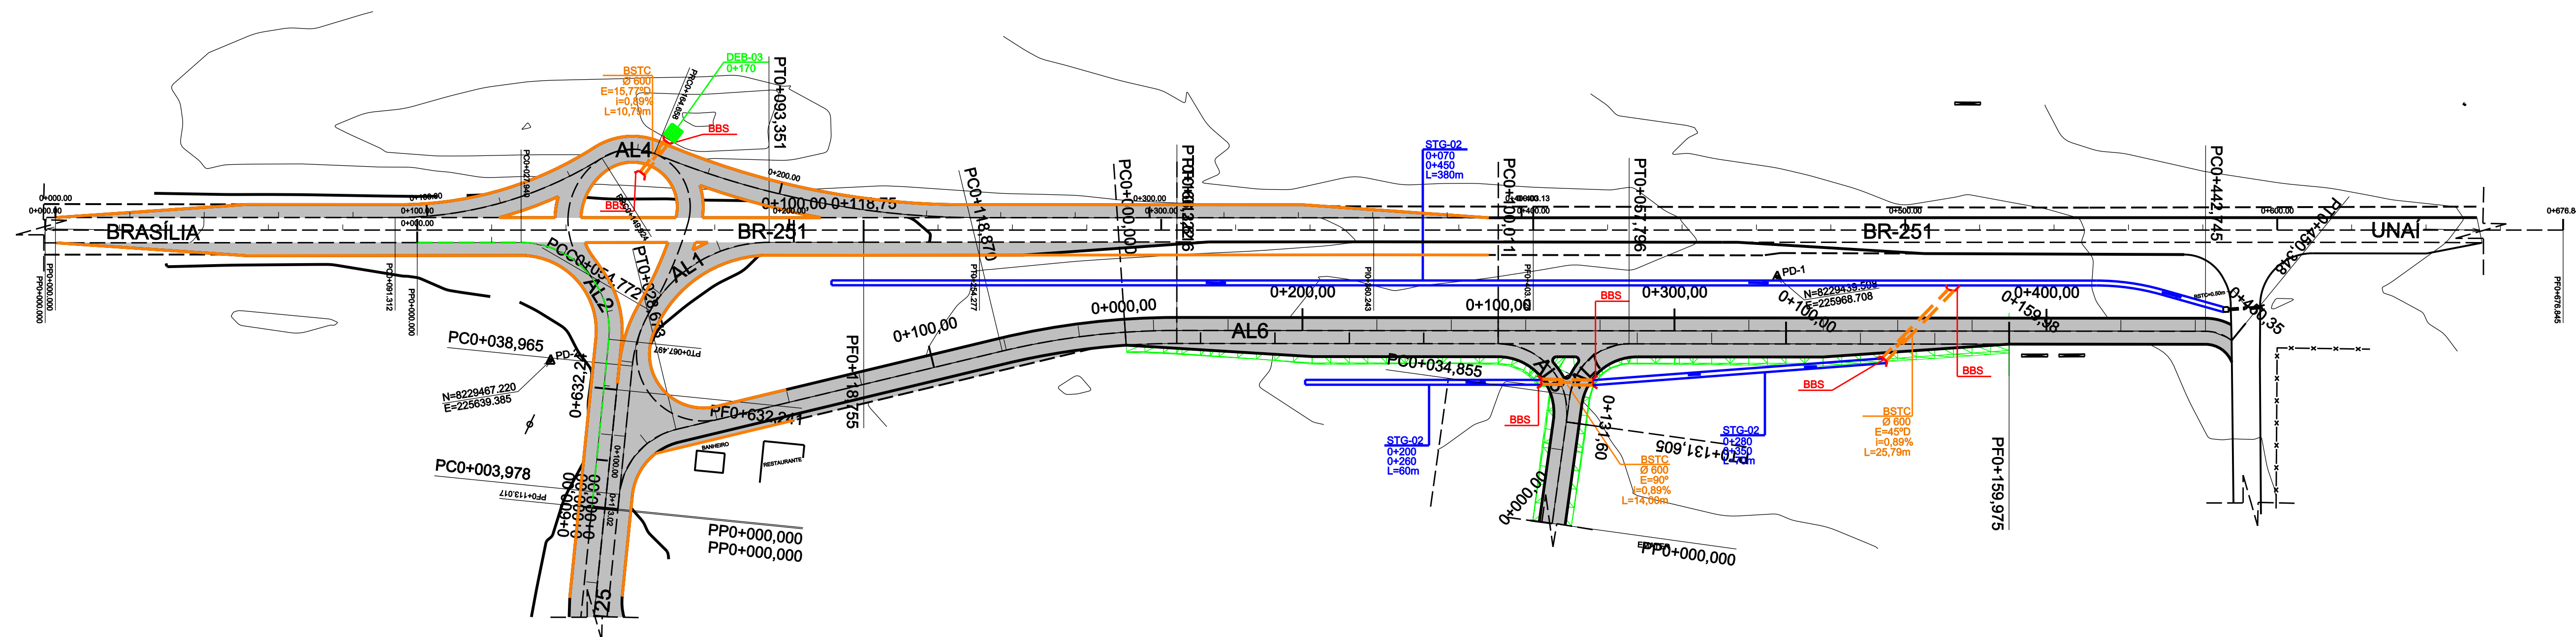


LEGENDA:

MEIO-FIO	BUEIRO SIMPLES (BUEIROS DE TALVEGUE)	DESCIDA D'ÁGUA TIPO RÁPIDO (TIPO)	BBS-TIPO BOCA DE BUEIRO
EST. BSTC # (d)	DRENO PLUVIAL (BUEIROS DE GREIDE E REDES DE ÁGUA PLUVIAL)	VALETA OU SARJETA (TIPO) C=	EDA 01
DES (TIPO)	CAIXA COLETORA		EDA 02
DEB (TIPO)			POÇO DE VISITA

ABREVIÇÕES

BSTC	BUEIRO SIMPLES TUBULAR DE CONCRETO
CCS	CAIXA COLETORA SIMPLES
BBS	BOCA DE BUEIRO SIMPLES
PV	POÇO DE VISITA
BD	BACIA DE DETENÇÃO
BLGT	BOCA-DE-LOBO TRIPLA COM GRELHAS
C	COMPRIMENTO
EST.	ESTACA
DES	DISSIPADOR DE ENERGIA P/ BUEIRO
SCC	DISSIPADOR DE ENERGIA P/ SARJETA
SZG	SARJETA CENTRAL DE CONCRETO
	SARJETA TRAPEZOIDAL DE GRAMA

NOTA:
1- OS BUEIROS CELULARES DEVERÃO SER DESENHADOS NAS PLANTAS DE DRENAGEM, COM A DISTÂNCIA ENTRE AS LINHAS DE CONVENÇÃO IGUAL À LARGURA INTERNA DA BASE DA GALERIA (LARGURA REAL).

Nº	REVISÕES	DATA	VISTO	DATA	APROVO
0	EMISSION				
		CONTRATADA		DER-DF	

DEPARTAMENTO DE ESTRADAS DE RODAGEM DO DISTRITO FEDERAL		
TÍTULO/ESPECIFICAÇÃO DO DOCUMENTO: DF-125 E INTERSEÇÃO COM BR-251 PLANTA E PERFIL		
ETAPA DE PROJETO: BÁSICO	LOCAL: DF-125 E INTERSEÇÃO COM BR-251	PROJETO: SUENGE/GEPRO/NPRO
ESCALA: 1:1000	TRECHO/SUBTRECHO: BR-251 - DF-255	CÁLCULO: NPRO
FOLHA: 01/01	ESPECIALIDADE/SUBESPECIALIDADE: PROJETO DE DRENAGEM	DESENHO: JULIANA
REVISÃO: 00	CÓDIGO: DE-VD/DF125-251295/B.DE-001	DATA: 08/09/2011