


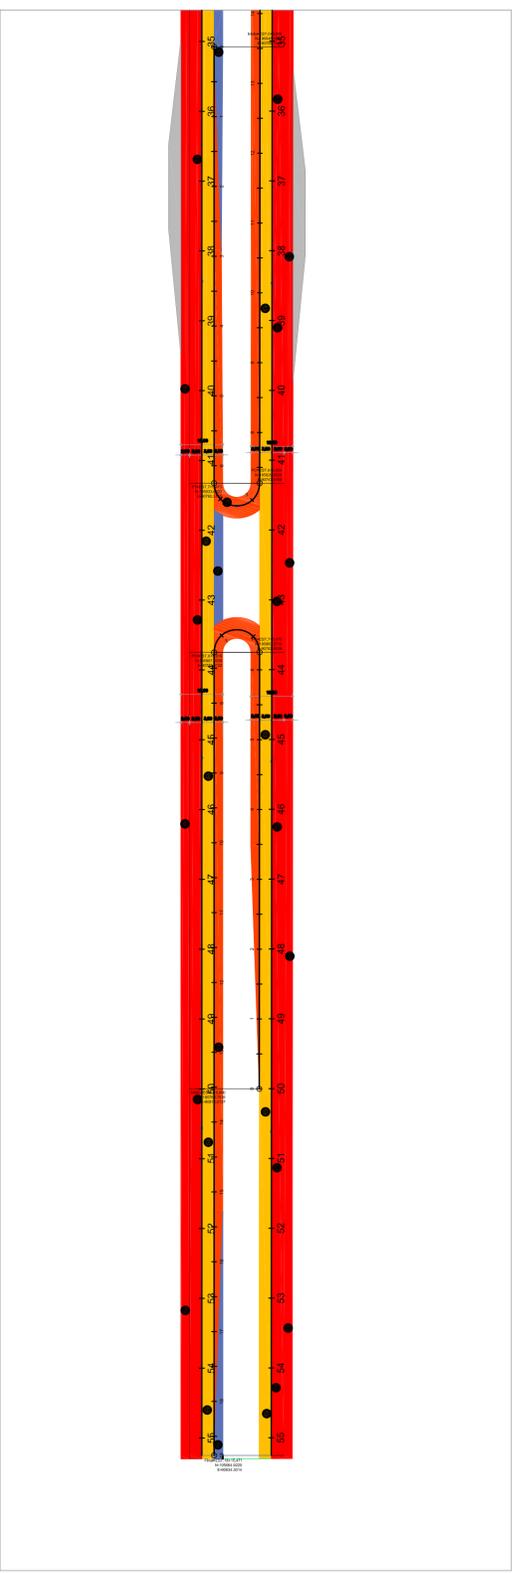






1 - SEÇÃO TRANSVERSAL EM CBUQ  
ESCALA 1:50

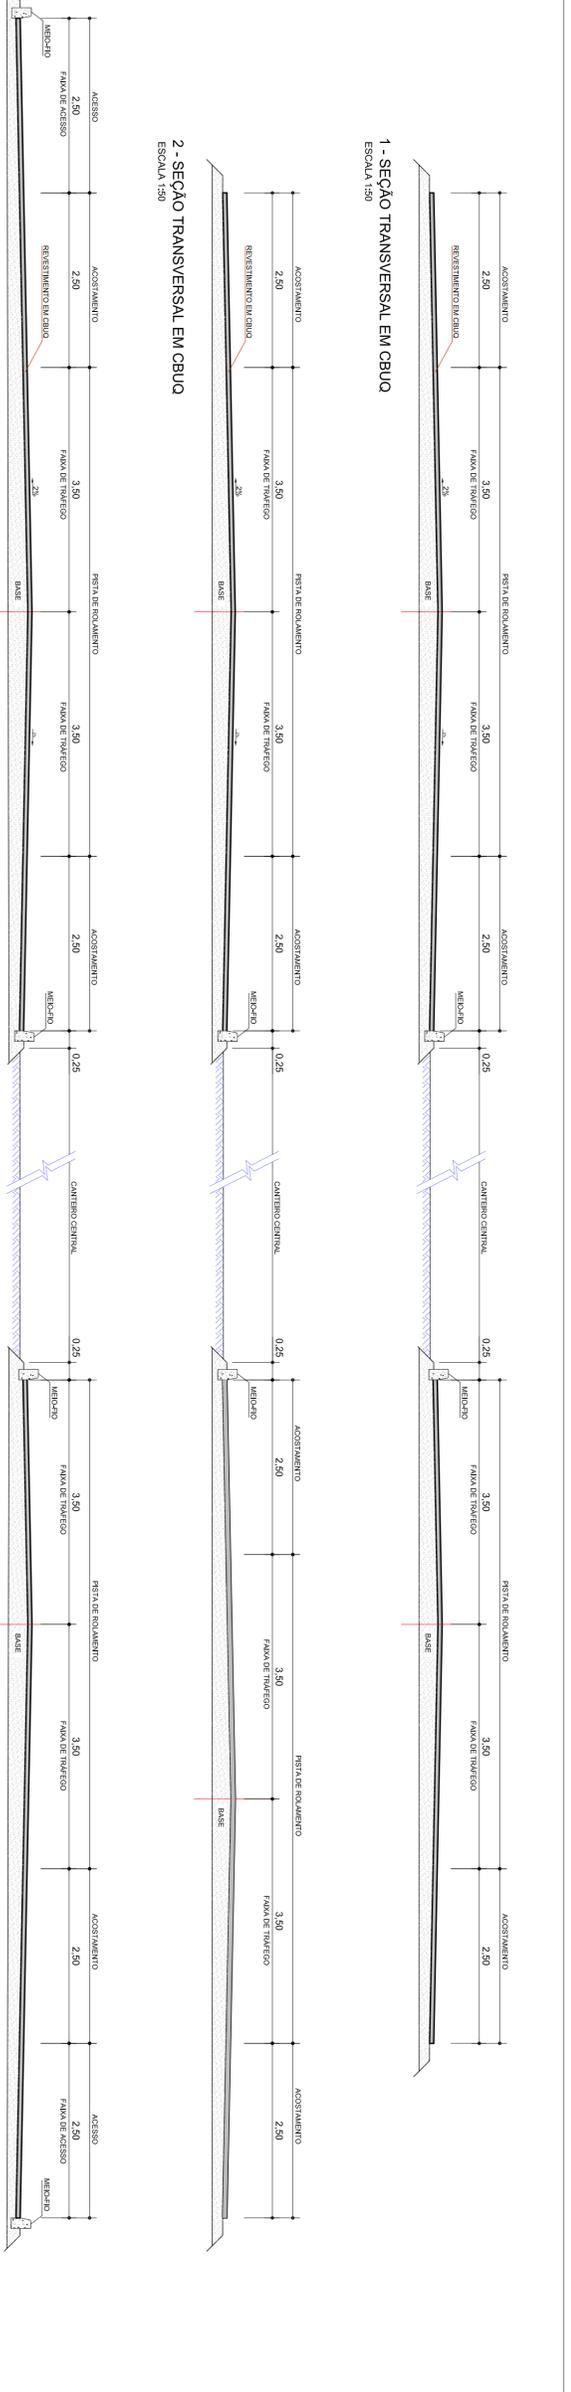

2 - SEÇÃO TRANSVERSAL EM CBUQ  
ESCALA 1:50

3 - SEÇÃO TRANSVERSAL EM CBUQ  
ESCALA 1:50

**DER**
  
**BNDDES**
  
**ARIA**

OBJETIVO: BRT-DF SISTEMA DE TRANSPORTE DO EMO SUDOESTE - SUBTRECHO 240 - ESTACAS 0 ATÉ 55 +6.

TÍTULO: PROJETO DE DRENAÇÃO - RESTAURAÇÃO DO PAVIMENTO

LOCAL: BRASÍLIA-DF

DATA: DEZEMBRO/2020

ESCALA: 1/1000

DESENHADOR: DE:6.240.V99.F03.R03.01