

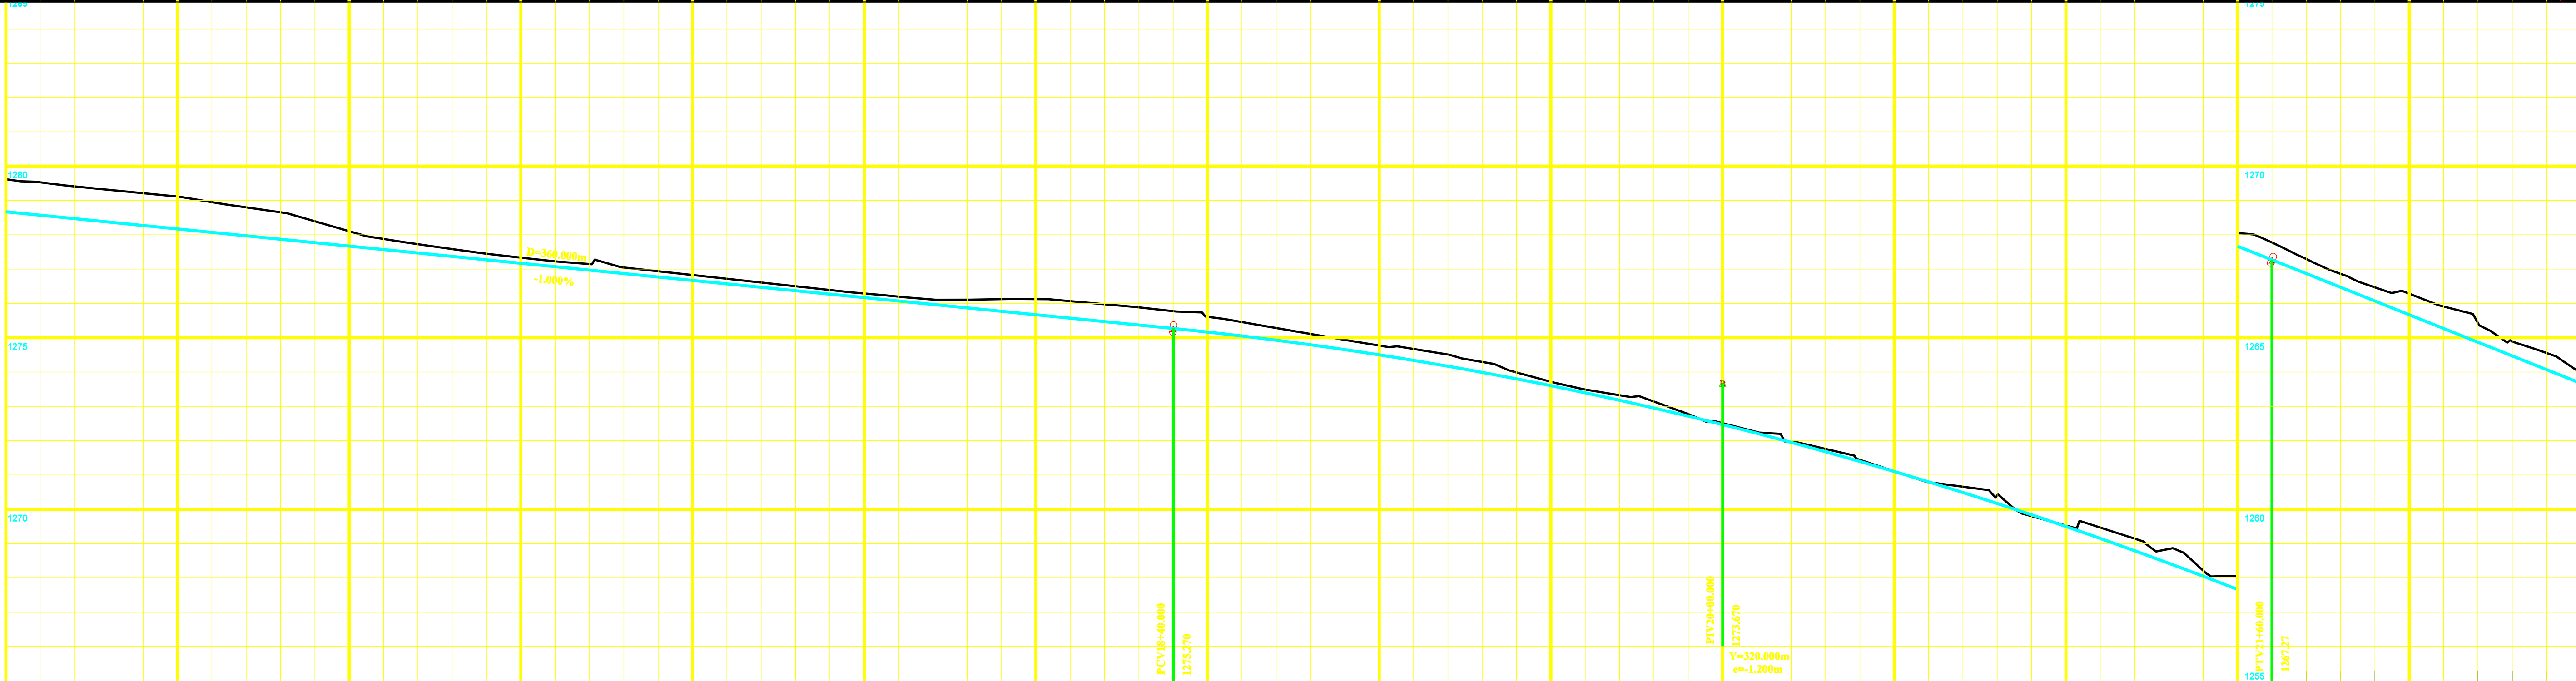


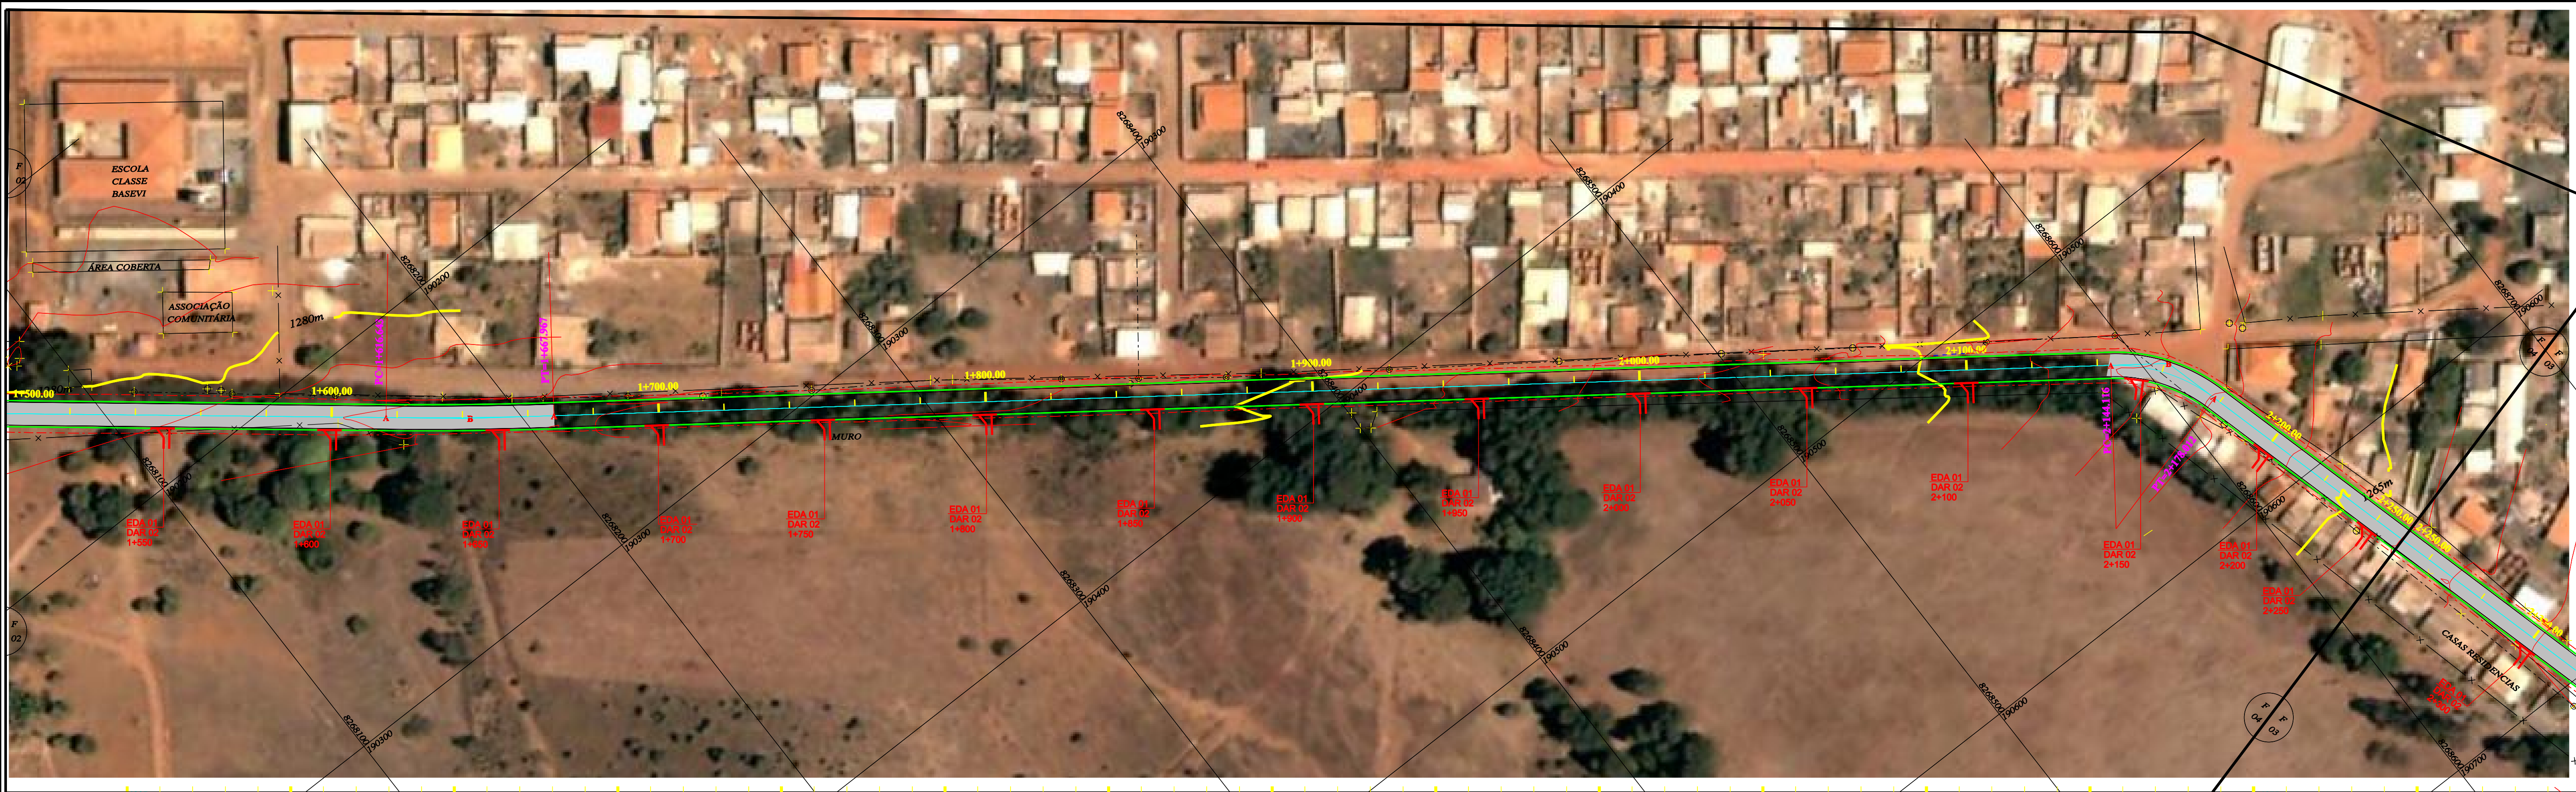

Estaca	1+500	1+520	1+540	1+560	1+580	1+600	1+620	1+640	1+660	1+680	1+700	1+720	1+740	1+760	1+780	1+800	1+820	1+840	1+860	1+880	1+900	1+920	1+940	1+960	1+980	2+000	2+020	2+040	2+060	2+080	2+100	2+120	2+140	2+160	2+180	2+200	2+220	2+240
Terreno	1278.617	1278.408	1278.211	1278.861	1278.652	1278.104	1277.722	1277.441	1277.225	1277.040	1276.828	1276.602	1276.381	1276.168	1275.910	1275.610	1275.270	1275.774	1275.407	1275.110	1274.772	1274.411	1273.988	1273.451	1273.141	1272.510	1271.976	1271.385	1270.801	1270.407	1269.501	1268.795	1268.051	1267.770	1266.802	1265.253	1264.430	1264.552
Projeto	1278.670	1278.470	1278.270	1278.870	1277.870	1277.870	1277.470	1277.270	1277.070	1276.870	1276.670	1276.470	1276.270	1276.070	1275.870	1275.670	1275.470	1275.270	1275.051	1274.795	1274.501	1274.170	1273.601	1273.395	1272.851	1272.470	1271.851	1271.385	1270.801	1270.170	1269.501	1268.795	1268.051	1267.270	1266.470	1265.570	1264.670	1264.070

LEGENDA:

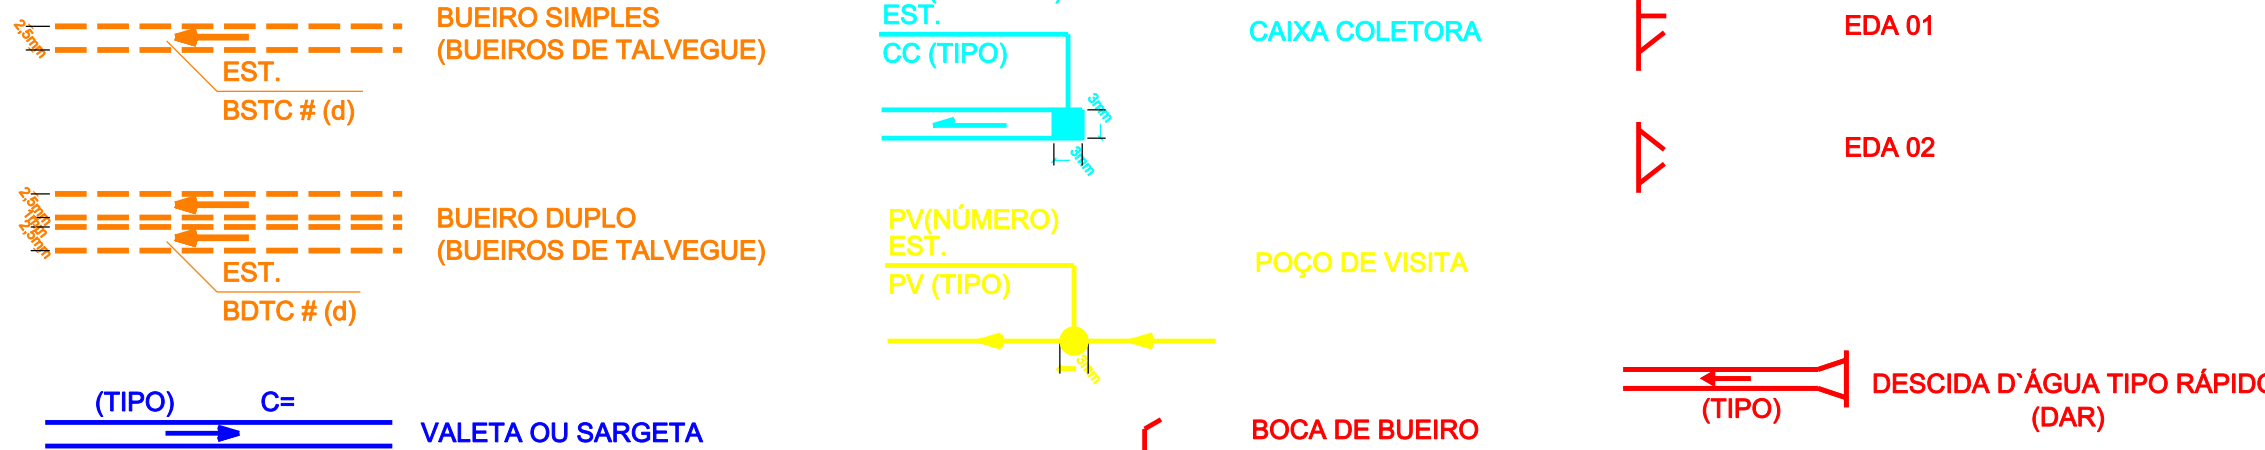

ABREVIações

- BLCS BOCA-DE-LOBO SIMPLES
BLCD BOCA-DE-LOBO DUPLA
BLCT BOCA-DE-LOBO TRIPLA
BLGS BOCA-DE-LOBO SIMPLES COM GRELHA
BLGD BOCA-DE-LOBO DUPLA COM GRELHAS
BLGT BOCA-DE-LOBO TRIPLA COM GRELHAS
C COMPRIMENTO
EST. ESTACA
DEB DISSIPADOR DE ENERGIA P/ BUEIRO

NOTA:

1- OS BUEIROS CILINDRICOS DEVERÃO SER DESENHADOS NAS PLANTAS DE DRENAGEM COM A DISTÂNCIA ENTRE AS LINHAS DE CONVENÇÃO IGUAL A LARGURA INTERNA DA BASE DA GALERIA (LARGURA REAL).

Nº	REVISÕES	DATA	VISTO	DATA	APROVO
0	EMISSION				
		CONTRATADA		DER-DF	

GDF - SO -		DEPARTAMENTO DE ESTRADAS DE RODAGEM DO DISTRITO FEDERAL	
		TÍTULO/ESPECIFICAÇÃO DO DOCUMENTO	
		VIA DE ACESSO A BASEVI PLANTA E PERFIL	
ETAPA DE PROJETO		LOCAL	PROJETO
BÁSICO		ACESSO A BASEVI	NDP
ESCALA	TRECHO/SUBTRECHO	CÁLCULO	
1: 1.000	DF-001 - DF-003 - DF-170	NDP	
FOLHA	ESPECIALIDADE/SUBESPECIALIDADE	DESENHO	
03/04	PROJETO DE DRENAGEM	NDP	
REVISÃO	CÓDIGO	DATA	