



SINALIZAÇÃO HORIZONTAL - BAIA DE ÔNIBUS

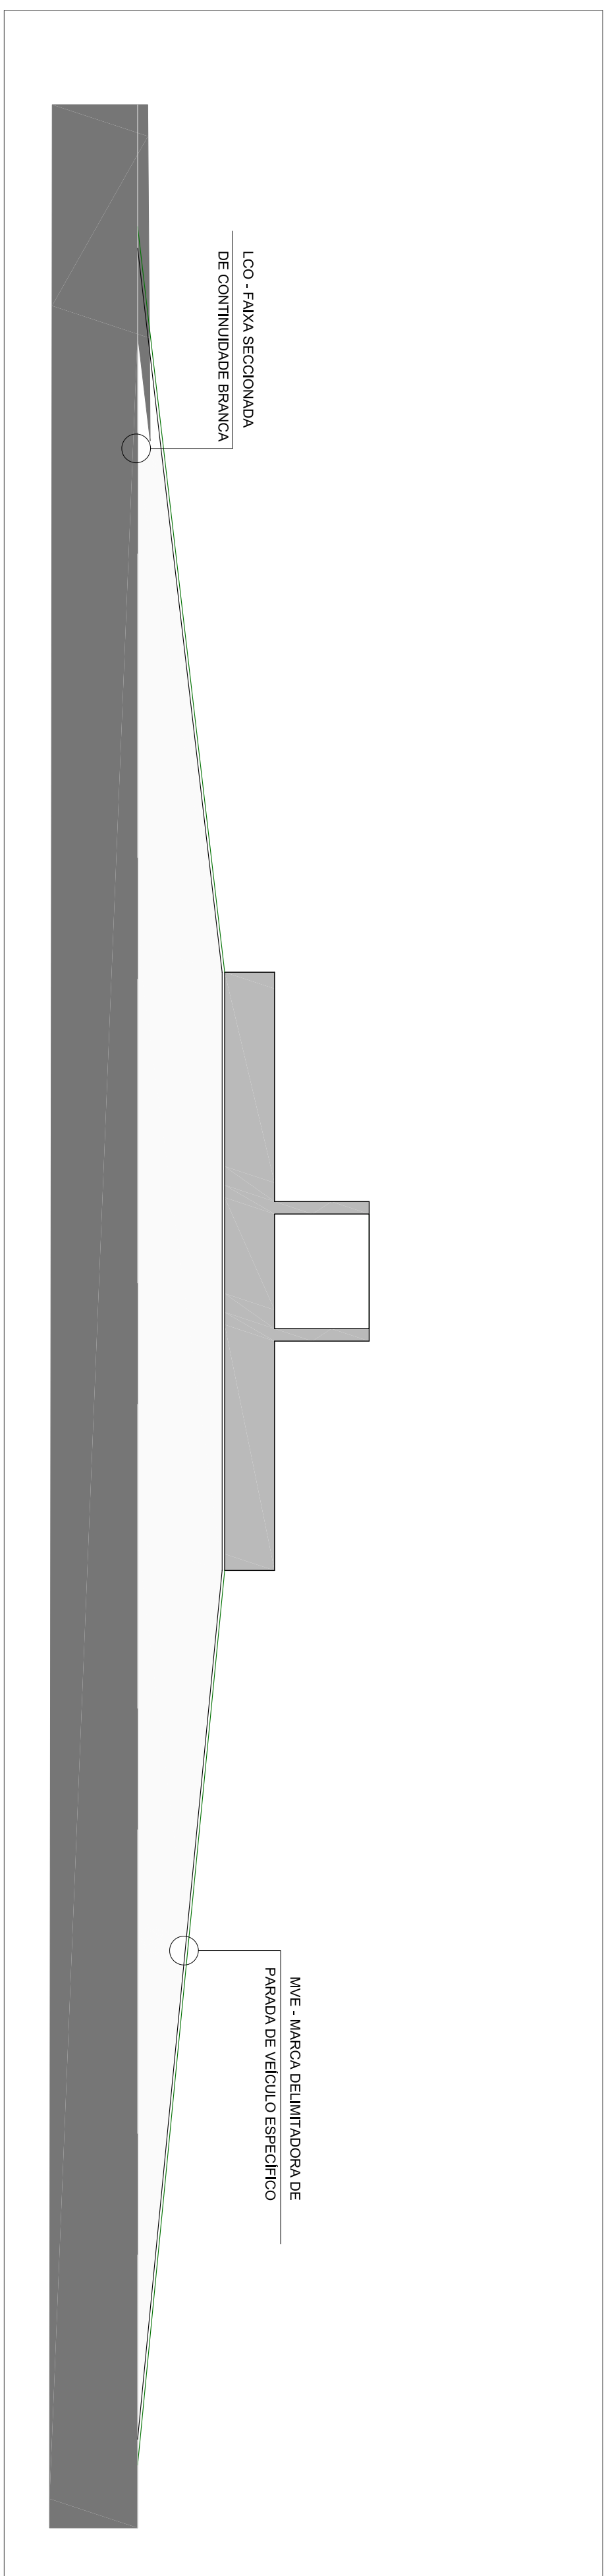


SINALIZAÇÃO VERTICAL - DETALHES DAS PLACAS

DETALHE PADRÃO DE PLACAS DE INDICAÇÃO

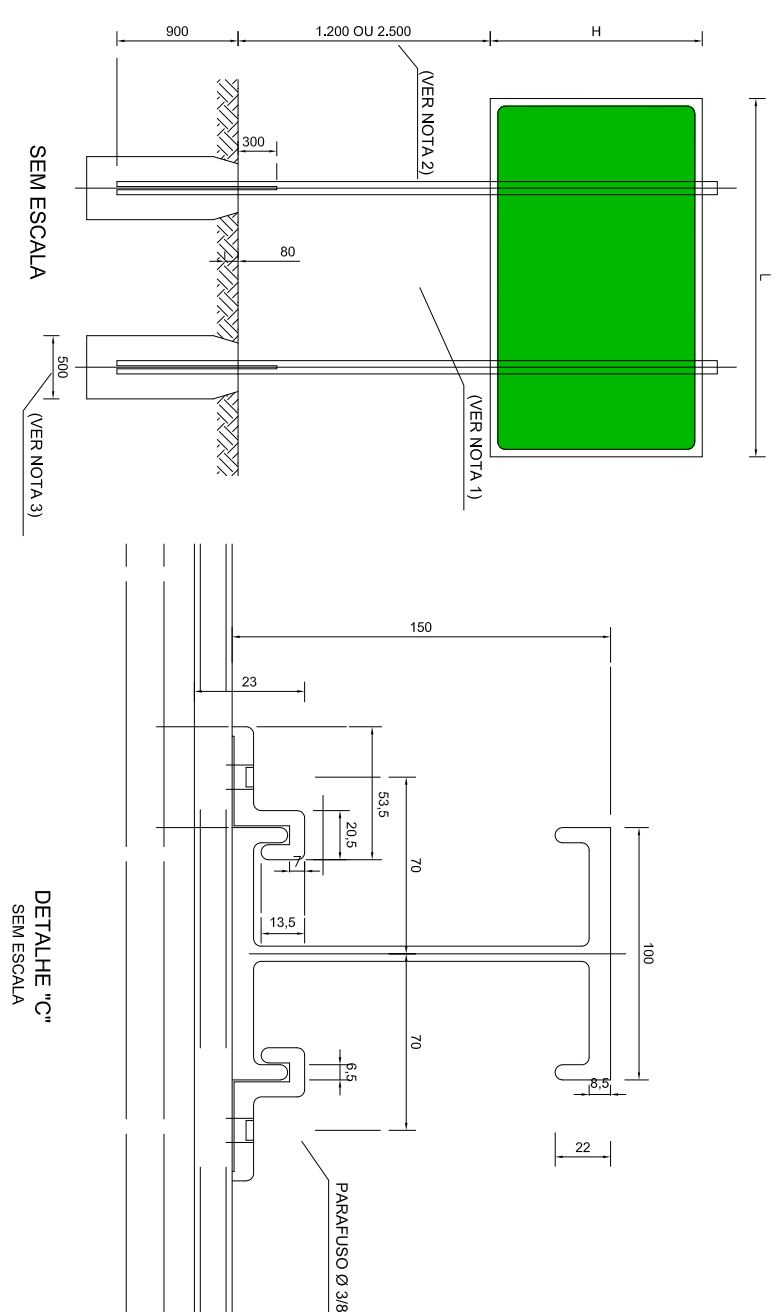


NOTAS:
1- O ESPACAMENTO ENTRE OS SUPORTES (a), DEVERÁ SER DE METADE DA LARGURA DA PLACA.
2- A ALTURA DA PLACA DEVE SER DE 5,0m. EM CASOS DE LOCOMO COM CARACTERÍSTICAS URBANAS E/OU JUNTO A CICLEWAY, ONDE EXISTA TRÁFEGO DE PEDESTRES, NOS DEMAIS CASOS, SERÁ DE 1,20m.
3- A LARGURA DO BLOCO DA FUNDAÇÃO SERÁ DE 800mm PARA PLACAS DE INDICAÇÃO COM ARELAS SUPERIORES A 6,00m, E CONSEQUENTEMENTE O COMPRIMENTO DO FERRO DO ESTRIBO SERÁ DE 3,40m.
4- MEDIDAS EM MILÍMETROS QUANDO NÃO INDICADAS EM UNIDADES.


DETALHE DE IMPLANTAÇÃO DE PLACAS DE REGULAMENTAÇÃO, ADVERTÊNCIA, SERVIÇO E IDENTIFICAÇÃO

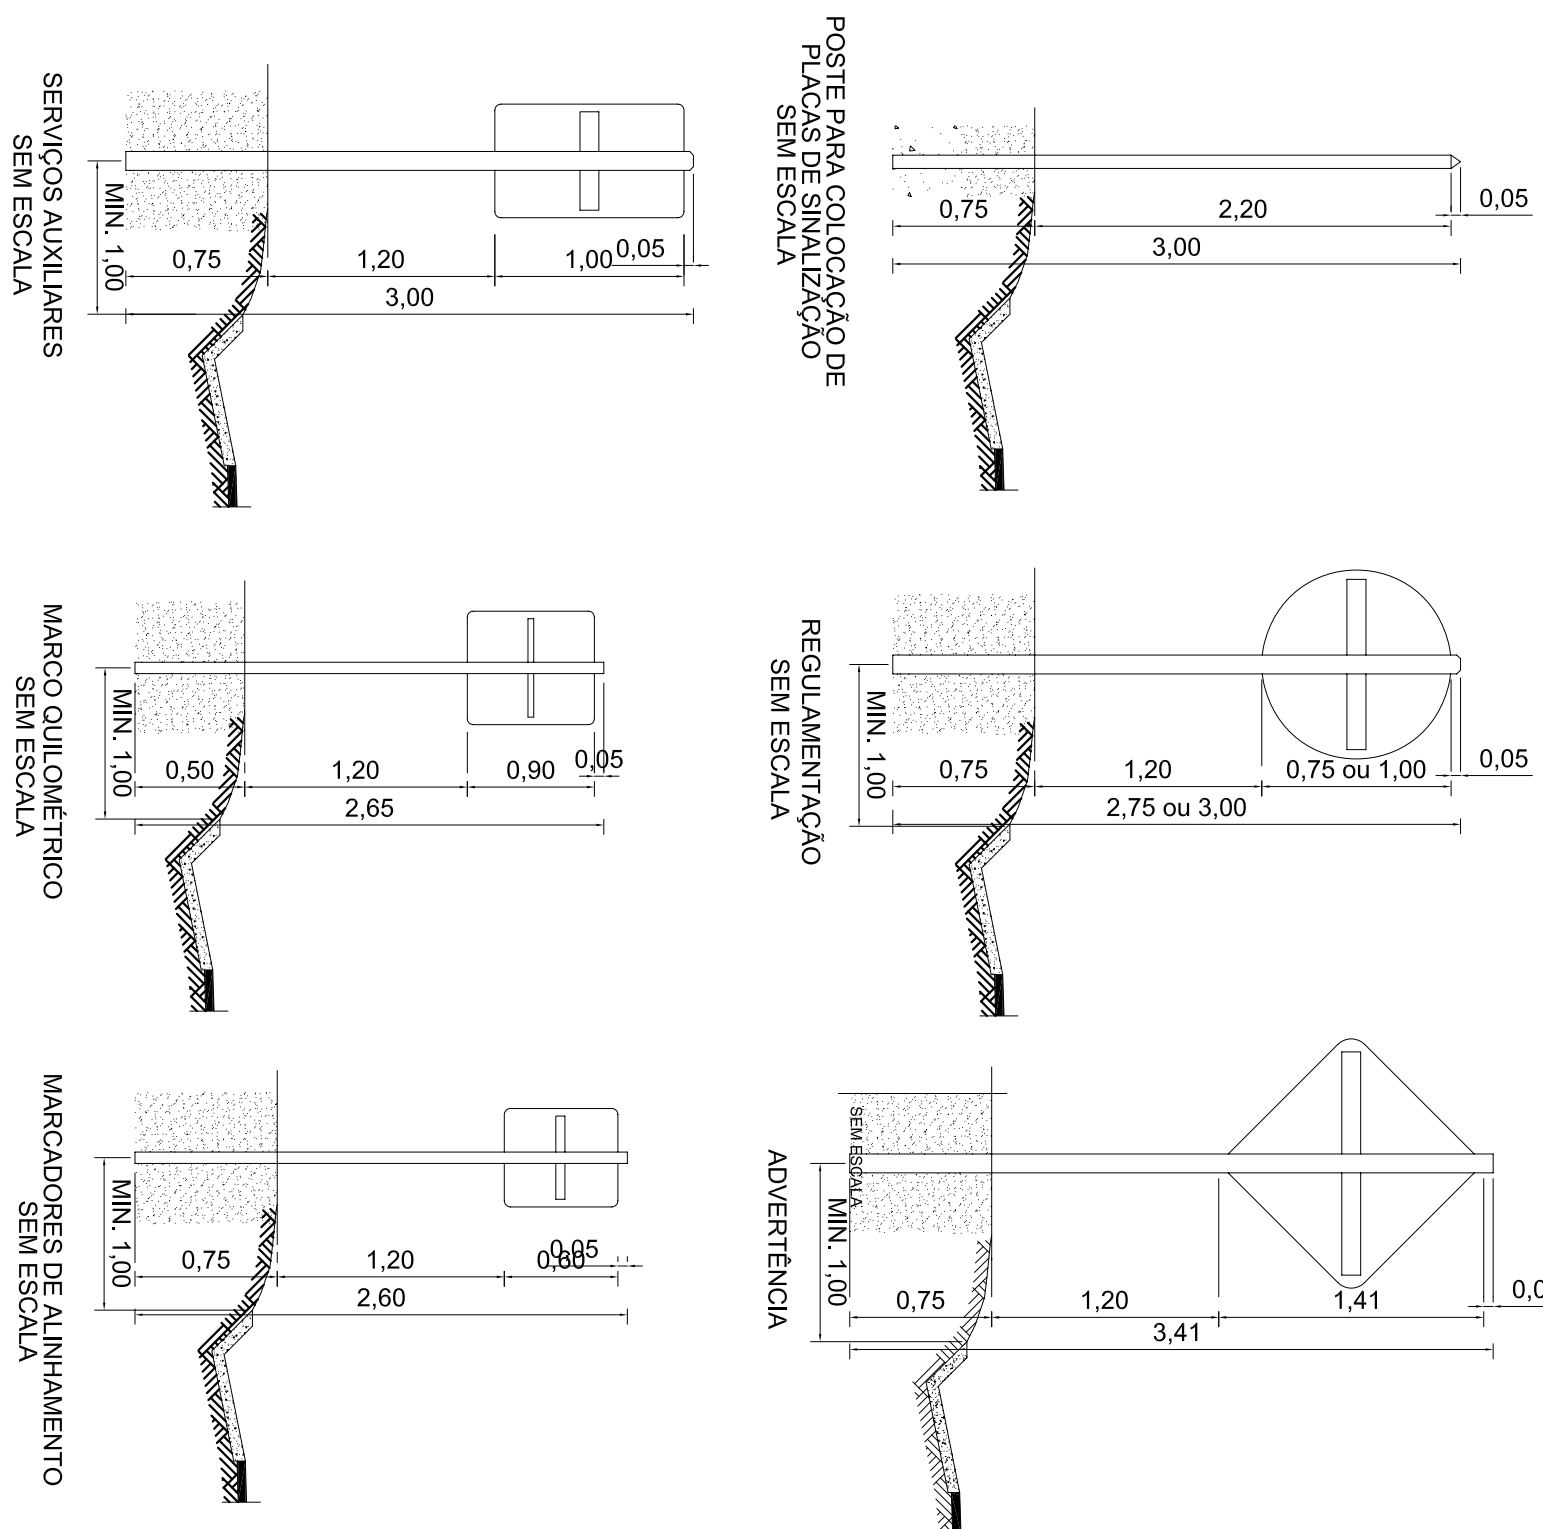


SINALIZAÇÃO HORIZONTAL - DETALHE DAS TACHAS E TACHÃO

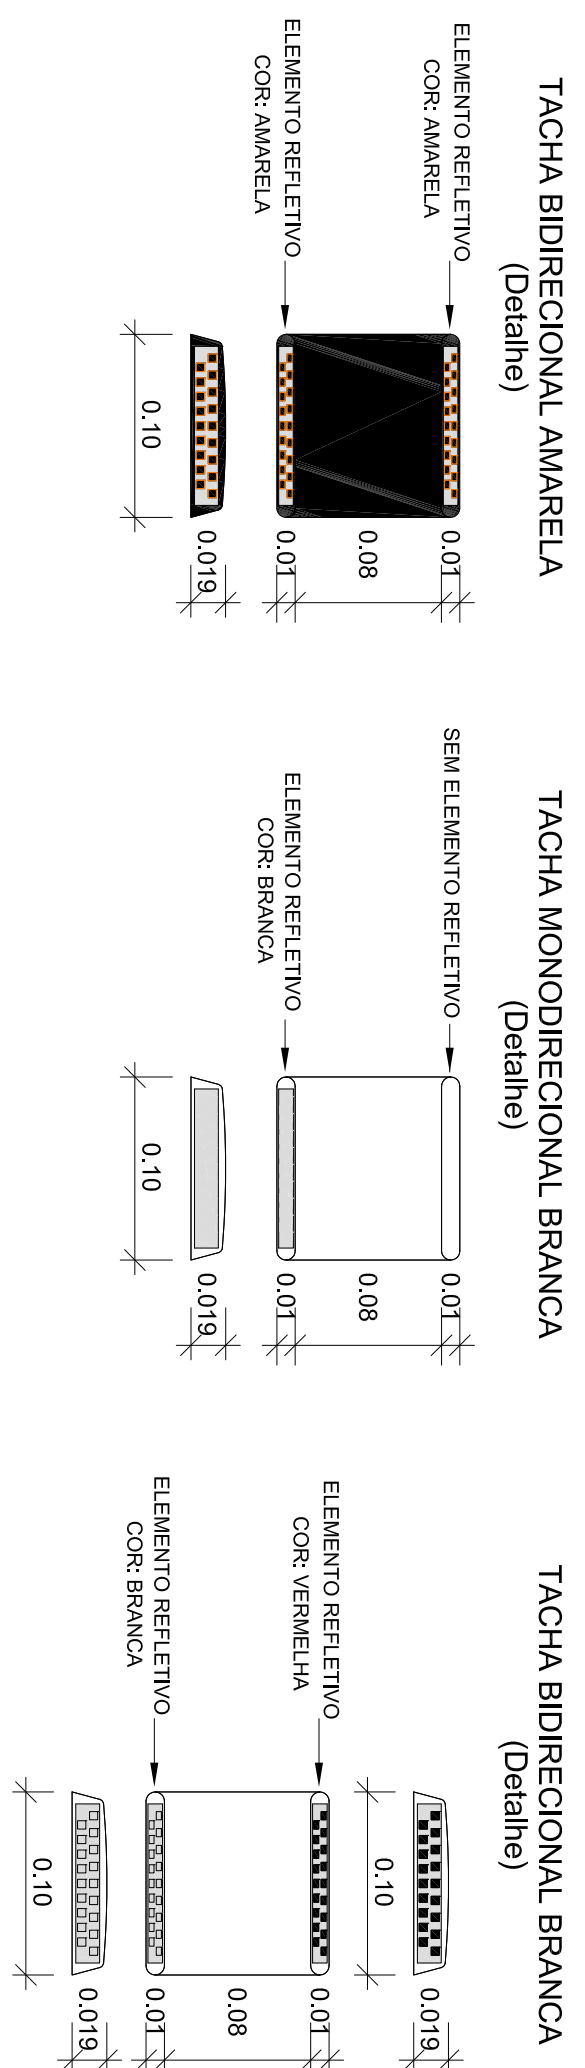


TACHÃO BIDIRECIONAL (Detalhe)

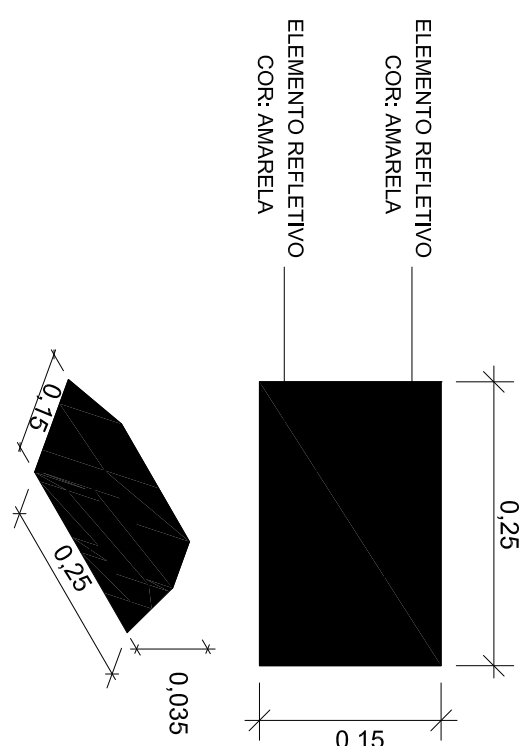


SINALIZAÇÃO HORIZONTAL - INSCRIÇÕES NO PAVIMENTO

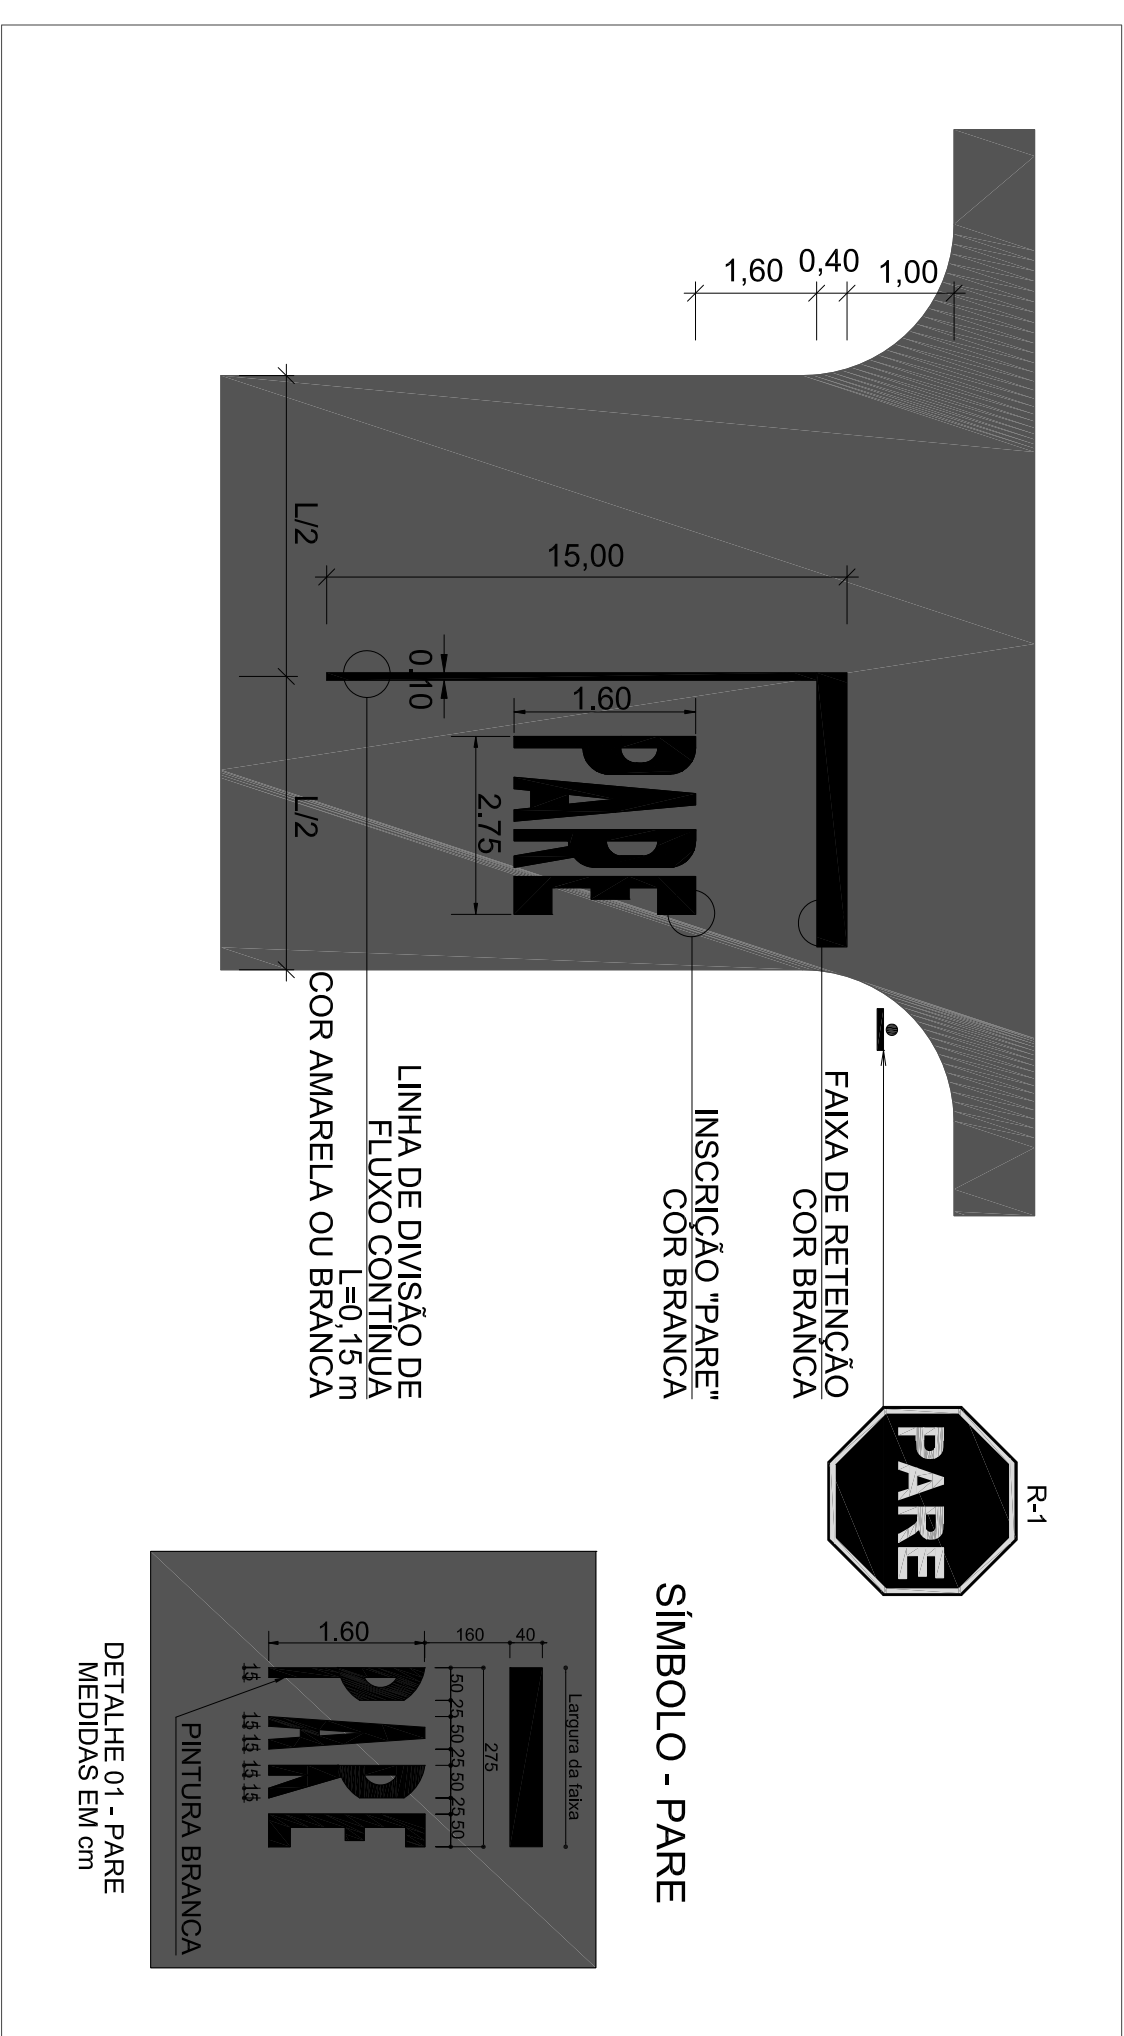


SINALIZAÇÃO HORIZONTAL - MARCAÇÕES LONGITUDINAIS

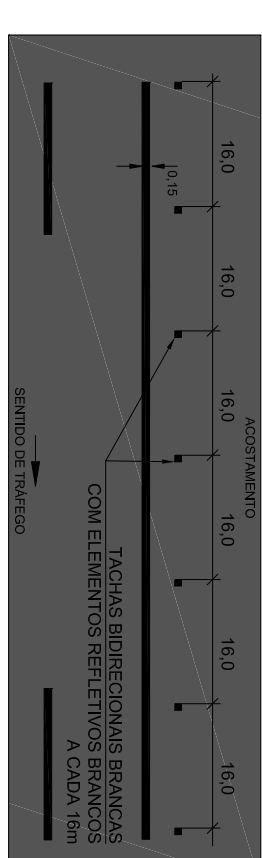


FAIXA SECCIONADA BRANCA 80km/h

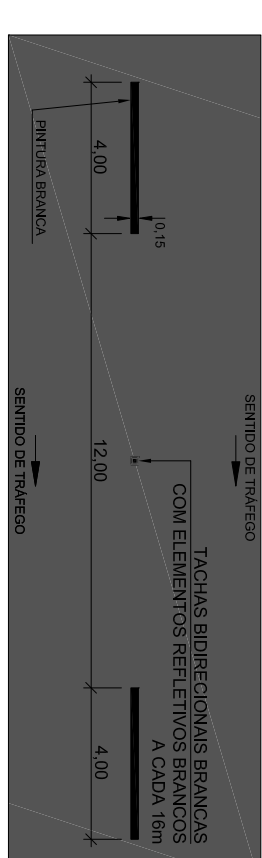


FAIXA SECCIONADA BRANCA MARGINAIS 60km/h

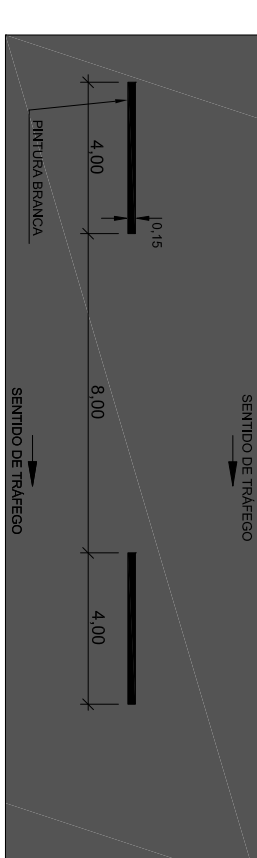


FAIXA SECCIONADA DE CONTINUIDADE BRANCA

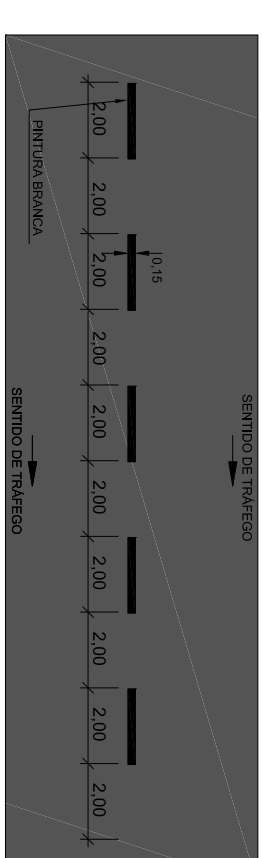

ZEBRADO BRANCO (MESMO SENTIDO DE FLUXO)

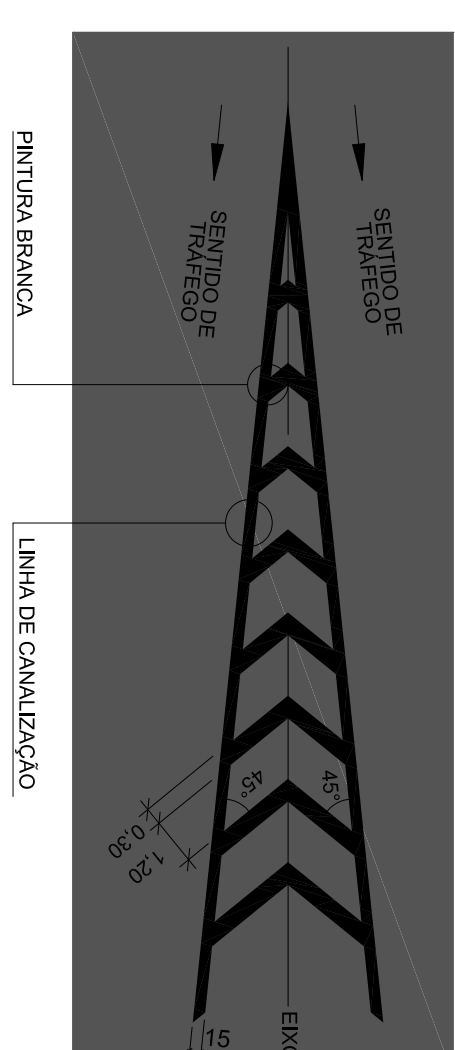

ZEBRADO AMARELO (FLUXOS OPOSTOS)

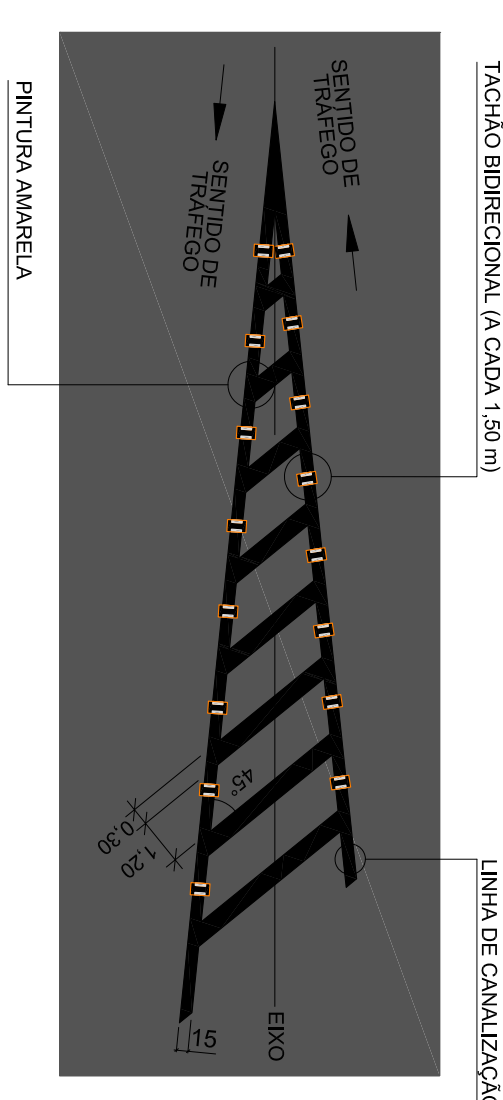

OBSERVAÇÕES:

- 1 - Pintura de faixa - termoplástico por aspersão
2 - Pintura de setas e zebrações - termoplástico por extrusão

		DEPARTAMENTO DE ESTRADAS DE RODAGEM DO DISTRITO FEDERAL	
EXECUTIVO		BAIA DE ONIBUS	
PROJETO DE		PROJETO DE SINALIZAÇÃO	
PROJETO TIPO			
REVISÃO		TRIECHO	
DR-001 (EPCT)		001EPD70330	
FECHA DE EMISSÃO		DATA DE EMISSÃO E VALIDADE	
S/ ESCALA		SEÇÃO SURTE	
FOLHA		DESENHO	
02/02		NR000	
DE_VD_DR001-0056067_E_S1_022			