
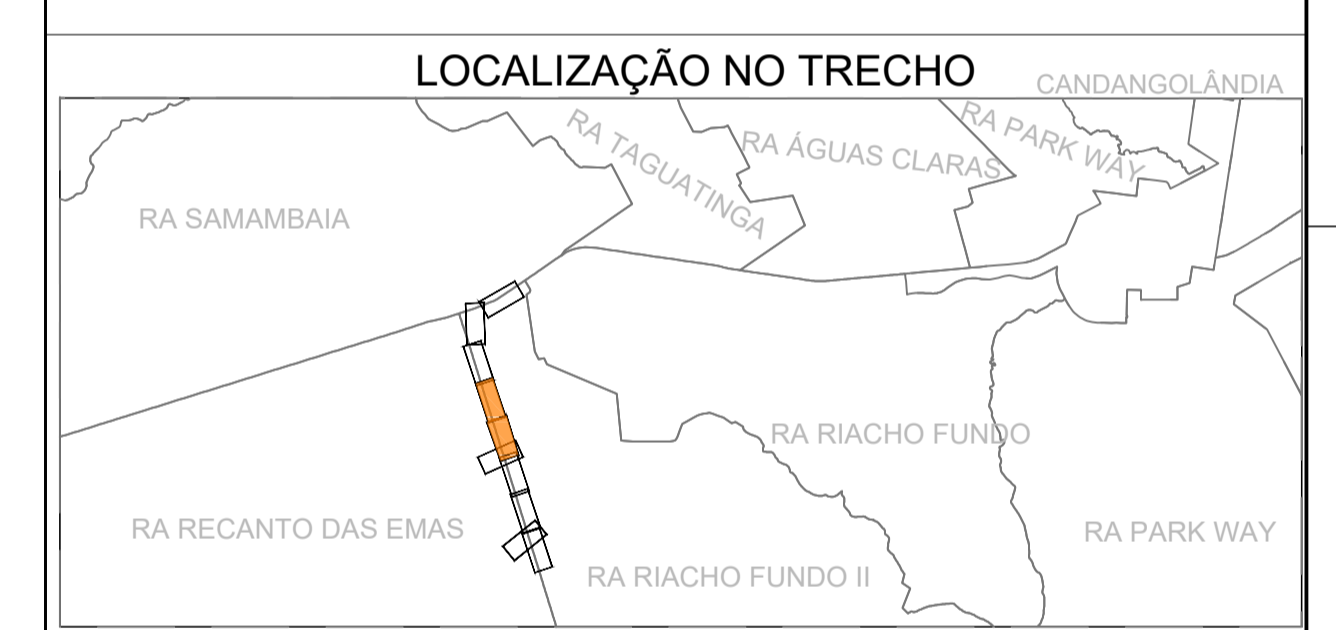


- ### CONVENÇÕES
- GUARD-RAIL
 - LINHA TRANSMISSÃO
 - REGIÃO ADMINISTRATIVA
 - ALAMBRADO/GRADE
 - CERCA DE ARAME
 - VEGETAÇÃO GRANDE PORTE
 - PROJEÇÃO/TELHADO
 - MURO/MURETA
 - CALÇADA
 - CANALETA
 - ACOSTAMENTO
 - VIA PAV. SEM MEIO-FIO
 - VIA PAV. COM MEIO-FIO
 - VIA NÃO PAVIMENTADA
 - EDIFICAÇÃO
 - ARVORE
 - FOSSE
 - TELEFONE PÚBLICO
 - LUMINÁRIA
 - PLACA DE SINALIZAÇÃO
 - BOCA DE LOBO
 - CAIXA INSP. ÁGUA PLUVIAL
 - PARDAI
 - POSTE DE CONCRETO
 - P.V. DE ESGOTO
 - P.V. DE ÁGUA PLUVIAL
 - P.V. NÃO IDENTIFICADO
 - P.V. DE TELEFONE
 - BUEIRO
 - LIXEIRA
 - SEMÁFORO
 - REGISTRO
 - CAIXA DE INSPEÇÃO NÃO IDENTIFICADA
 - CAIXA DE INSPEÇÃO DE TELEFONE
 - CAIXA DE INSPEÇÃO DE ENERGIA
 - VERTICE IMPLANTADO (APOIO BÁSICO)
 - VERTICE IMP. (MARCO DE CONCRETO)
 - VERTICE POLIGONAL APOIO (PINO MET.)
 - VERTICE DE POLIGONAL SECUNDÁRIA
 - PONTO IRRADIADO
 - 935
 - 935
 - CURVAS DE NÍVEL

- ### LEGENDA PLANTA
- ALINHAMENTO
 - BORDOS PROJETADOS
 - MEIO-FIO A SER REMOVIDO
 - MEIO-FIO A SER IMPLANTADO
 - FAIXA DE DOMÍNIO
 - CONTENÇÃO
 - DEFENSA METÁLICA
 - BARREIRA DE CONCRETO
 - TIPO 'NEW JERSEY' SIMPLES
 - PAVIMENTO FLEXÍVEL
 - OAE (OBRA DE ARTE ESPECIAL)
 - TALUDE DE CORTE
 - TALUDE DE ATERRO
 - BALIZADORES

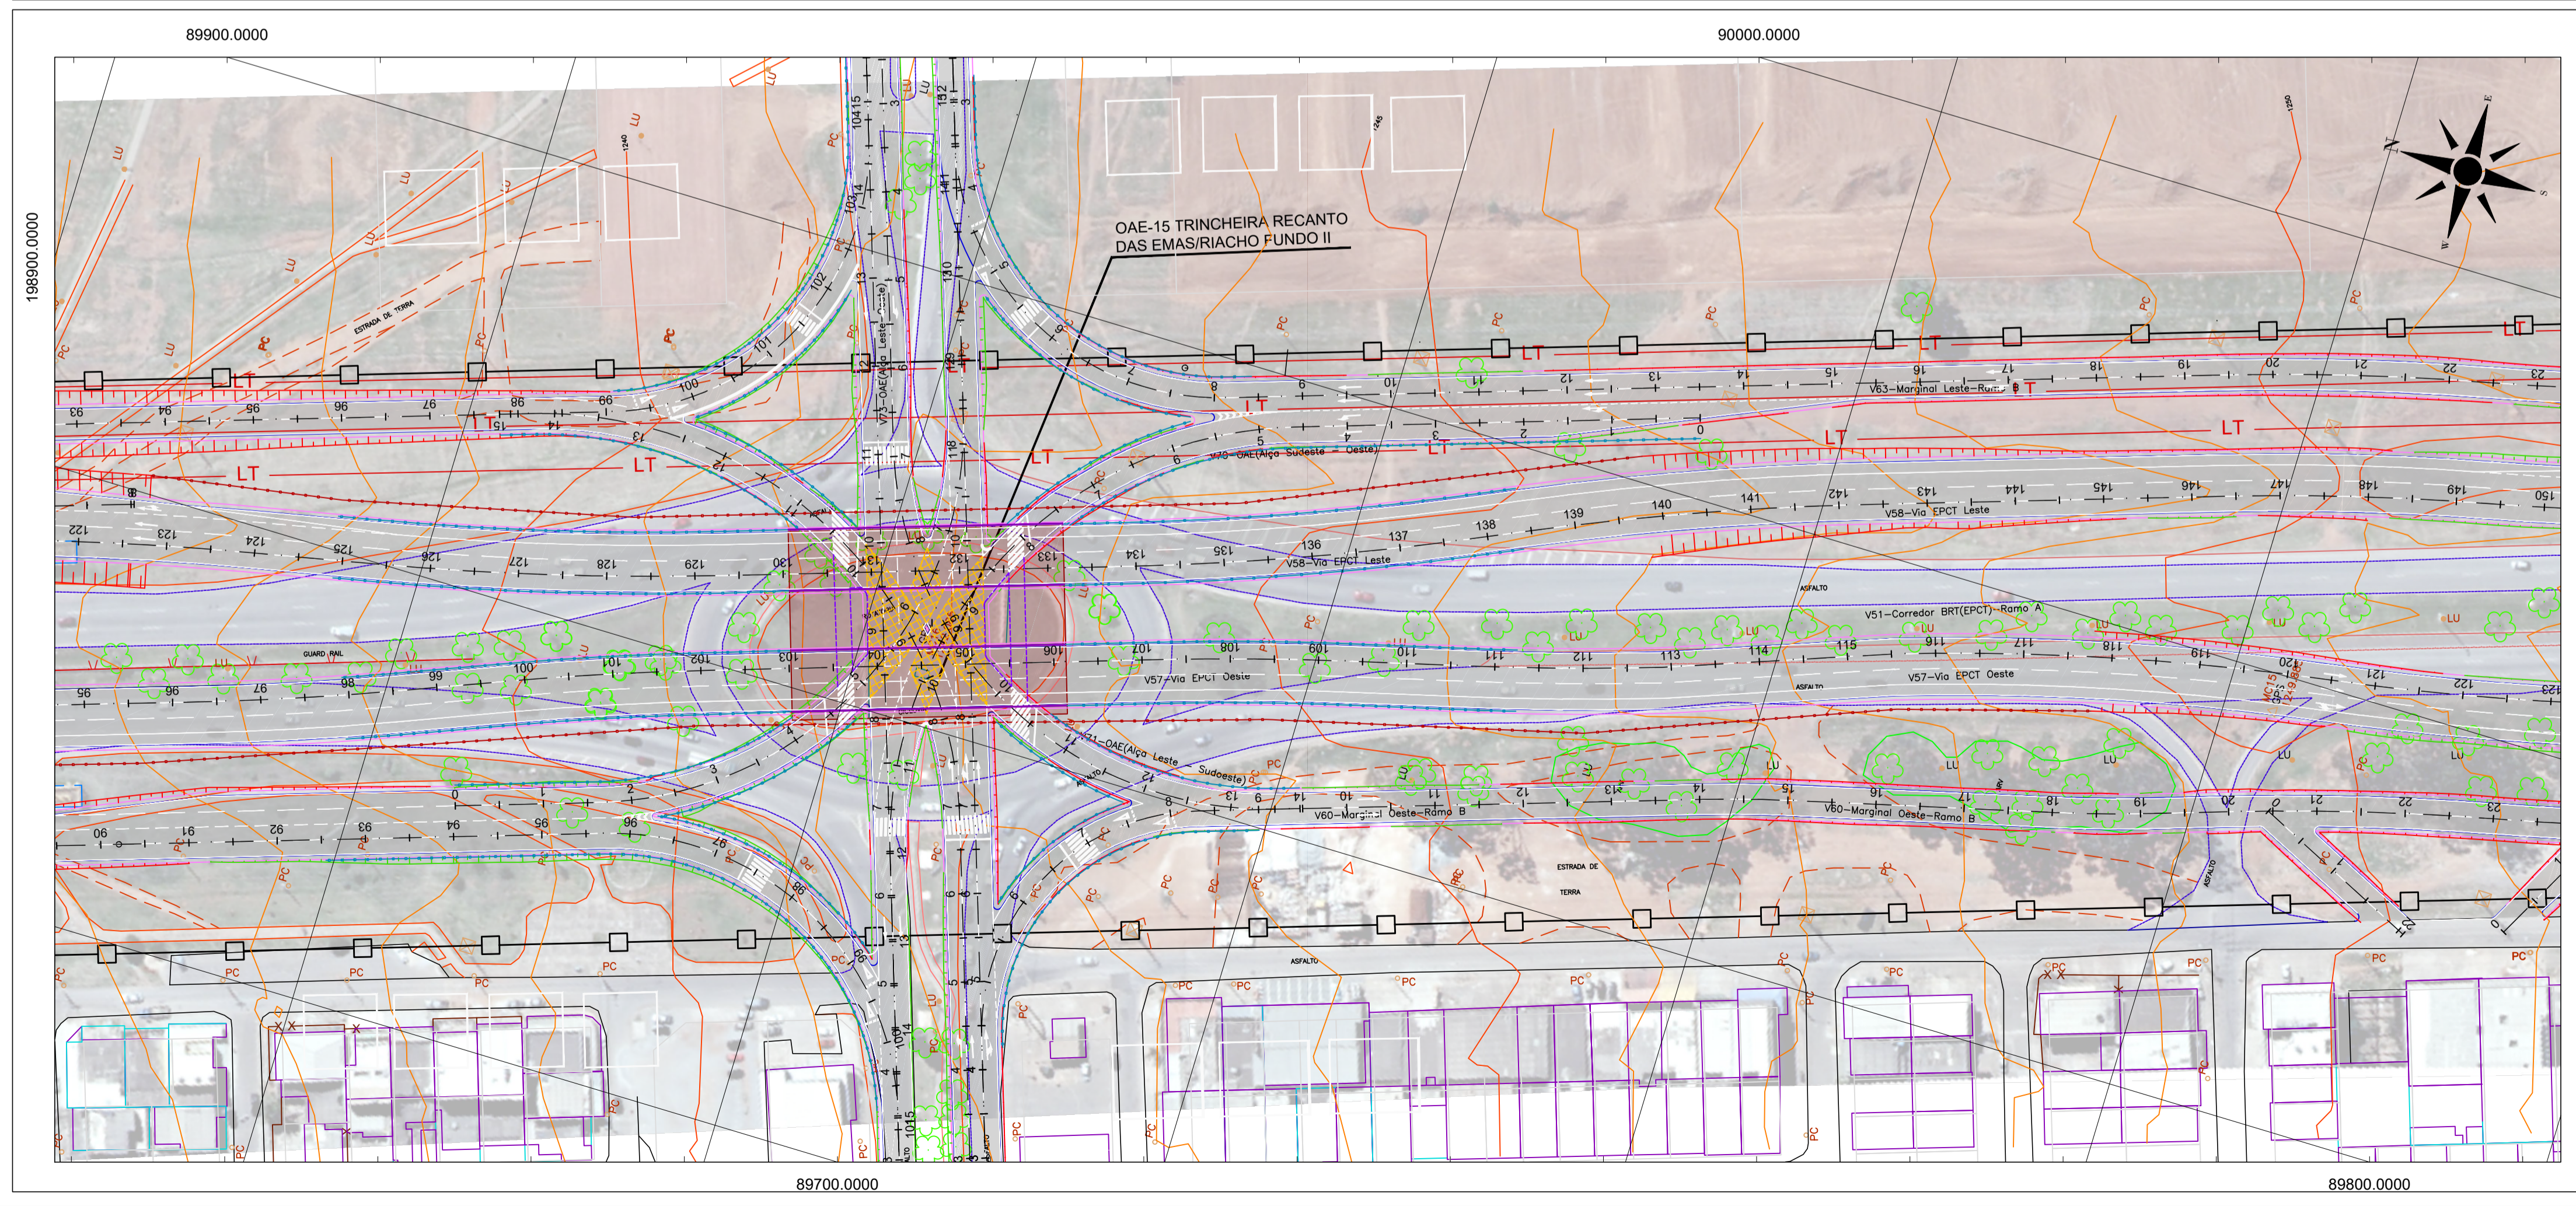

Nº	MODIFICAÇÃO	DATA	FEITO	VISTO	APROVO	CONTRATADA	DER-DF
04	REVISÃO DO PROJETO BÁSICO	FEV/20			FEV/20		
03	REVISÃO DO PROJETO BÁSICO	OUT/19			OUT/19		
02	REVISÃO DO PROJETO BÁSICO	ABR/19			ABR/19		
01	REVISÃO DO PROJETO BÁSICO	DEZ/18			DEZ/18		
00	CONSOLIDAÇÃO DO PROJETO BÁSICO	NOV/19			NOV/19		

REVISÕES

Estudos e Projetos para o Sistema de Transporte de Passageiros do Corredor Sudoeste

DER DF **BNDES**

AUTOR DO PROJETO - CREA/CAU: LÚCIO MÁRIO LOPES RODRIGUES - 8.378/D-DF

AUTOR DO PROJETO - CREA/CAU: NADIEGE KICZEL REGINATTO - 25809/D-DF

COORDENADOR - CREA: ARLINDO VERZEGNASSI FILHO - 5060497290/D-SP

UNIDADE DE CONSTRUÇÃO: VIA EPCT LESTE

ESPECIALIDADE/SUBESPECIALIDADE: ENGENHARIA / PROJETO DE OBRAS COMPLEMENTARES

TIPOESPECIFICAÇÃO DO DOCUMENTO: PLANTA

ESCALA: 1:1000

ETAPA DE PROJ.: BÁSICO

DATA: FEVEREIRO/2020

CODIFICAÇÃO DO PROJETO: DE 04.200.V99.P02.R02.001

FOLHA: 001/003

REVISÃO: R04