


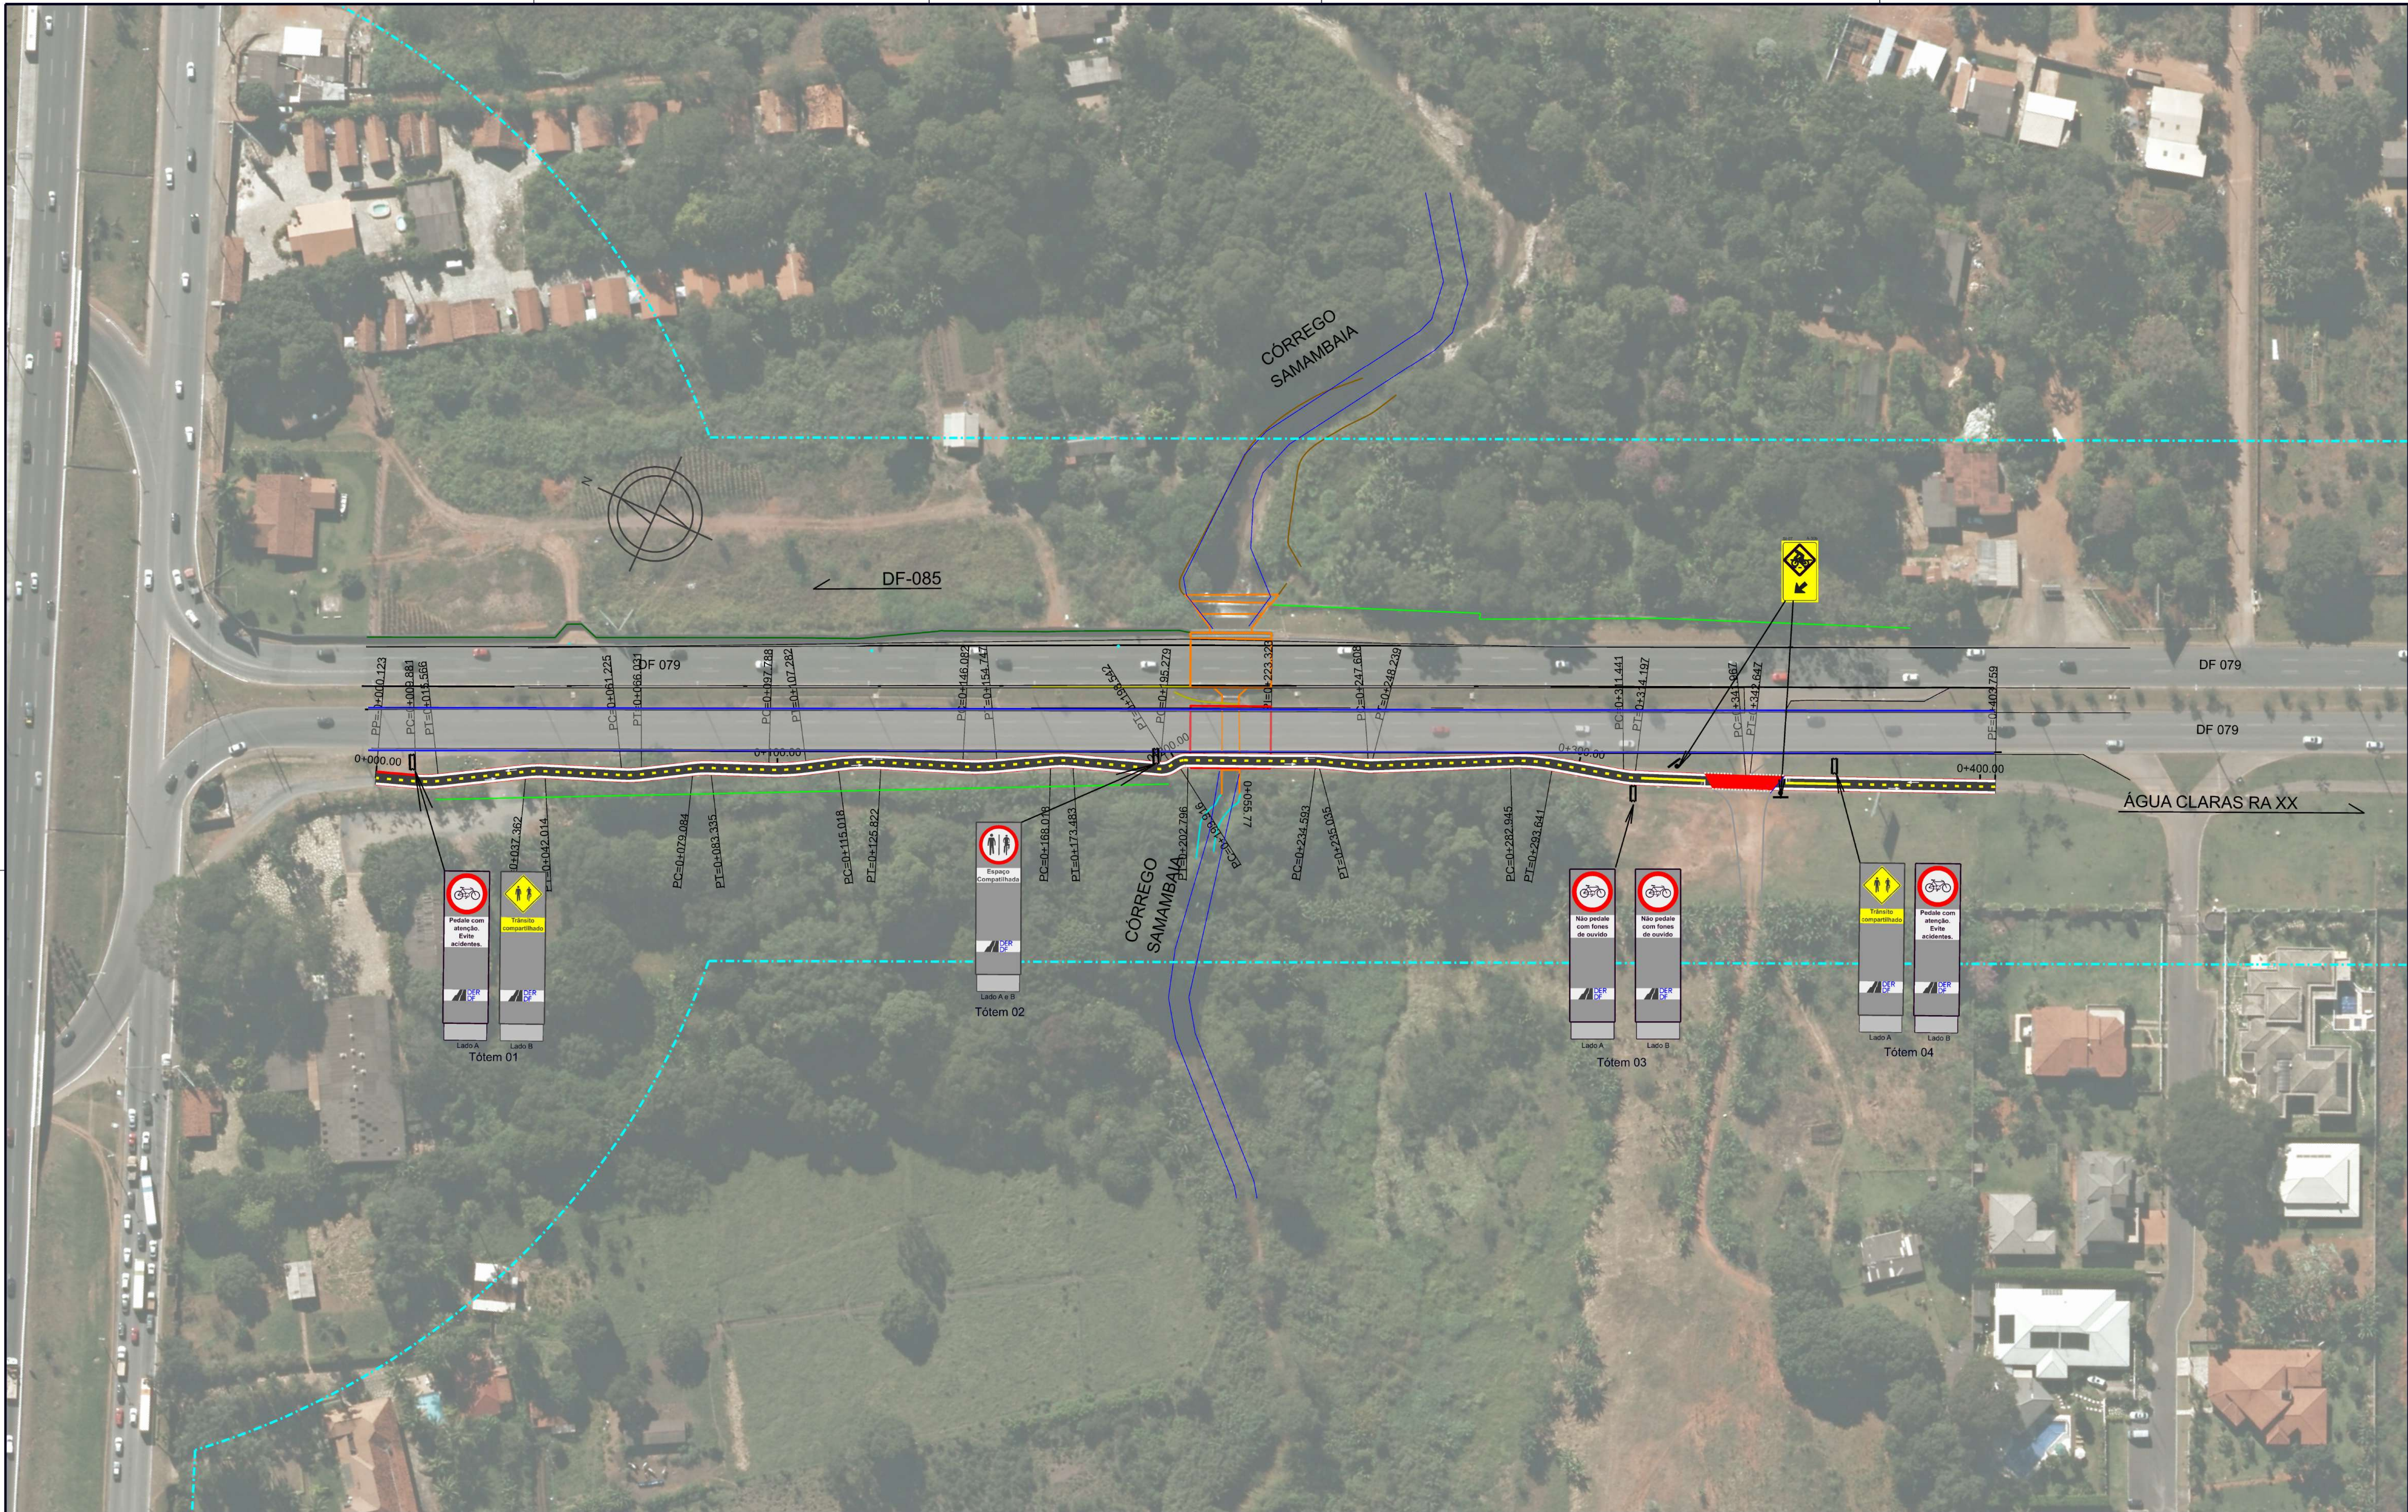


LEGENDA:


PROJETO DE PAVIMENTAÇÃO		OFFSET DE ATERRO	
PROJETO DE CICLOVIA		OFFSET DE CORTE	
GRAMA A SER PLANTADA		REDE DE DISTRIBUIÇÃO DE ENERGIA AÉREA	
BORDO CONSOLIDADO		CERCA EXISTENTE	
FAIXA DE DOMÍNIO DO DER-DF		OBRA DE ARTE EXISTENTE	

DEPARTAMENTO DE ESTRADAS DE RODAGEM DO DISTRITO FEDERAL			
		SUBSPECIALIDADE/DESCRIÇÃO	
		PROJETO DE SINALIZAÇÃO	
		PLANTA	
		EIXO 01 - ESTACAS 0+000 A 0+403,759	
ETAPA DE PROJETO	RODOVIA	TRRECHO	RESP/RET
EXECUTIVO	DF-079 (EPVP)	079EDF0010	LIVIA ROCHA
ESCALA HVV	SUBTRECHO	km 0 ao km 1	CREA 24920/D DF
1:750			SETOR: APROD
FOLHA	CÓDIGO	DE_CL_079-000001_E-SI_019	DESENHO: GERAILSON ESTEVAM
01/03			MATRÍCULA: 224.136-6


BORDOS CICLOVIA

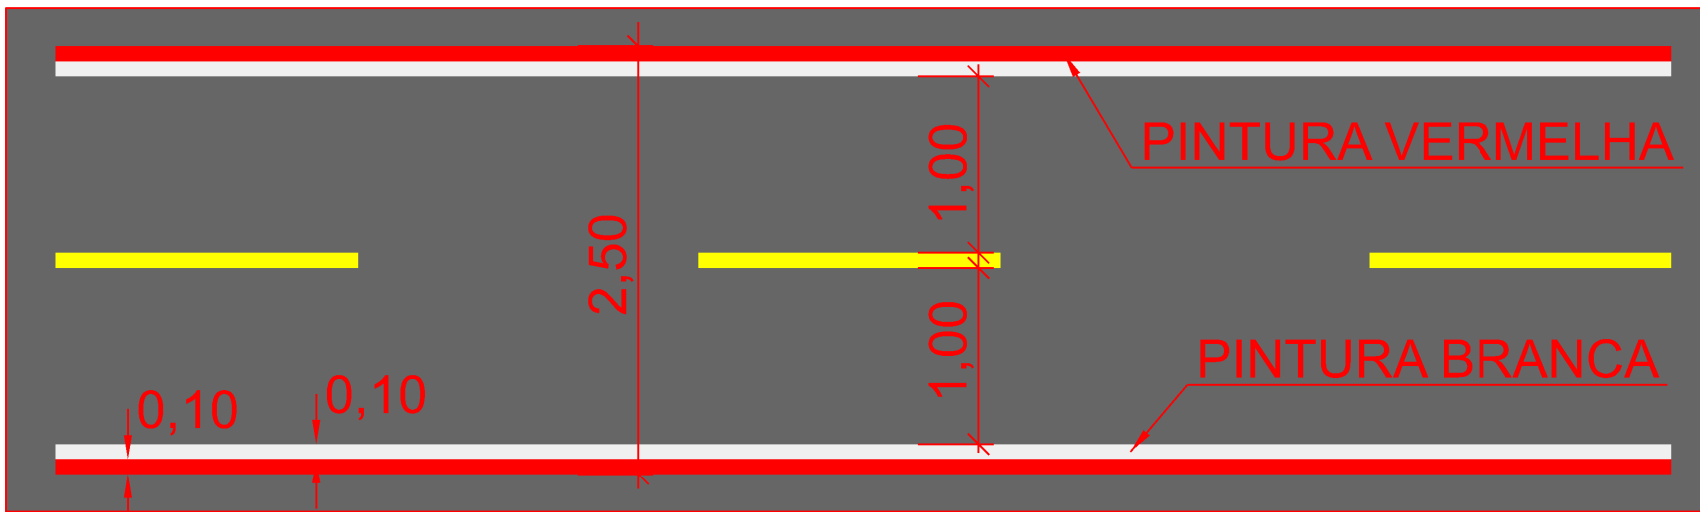

FAIXA SECCIONADA CICLOVIA

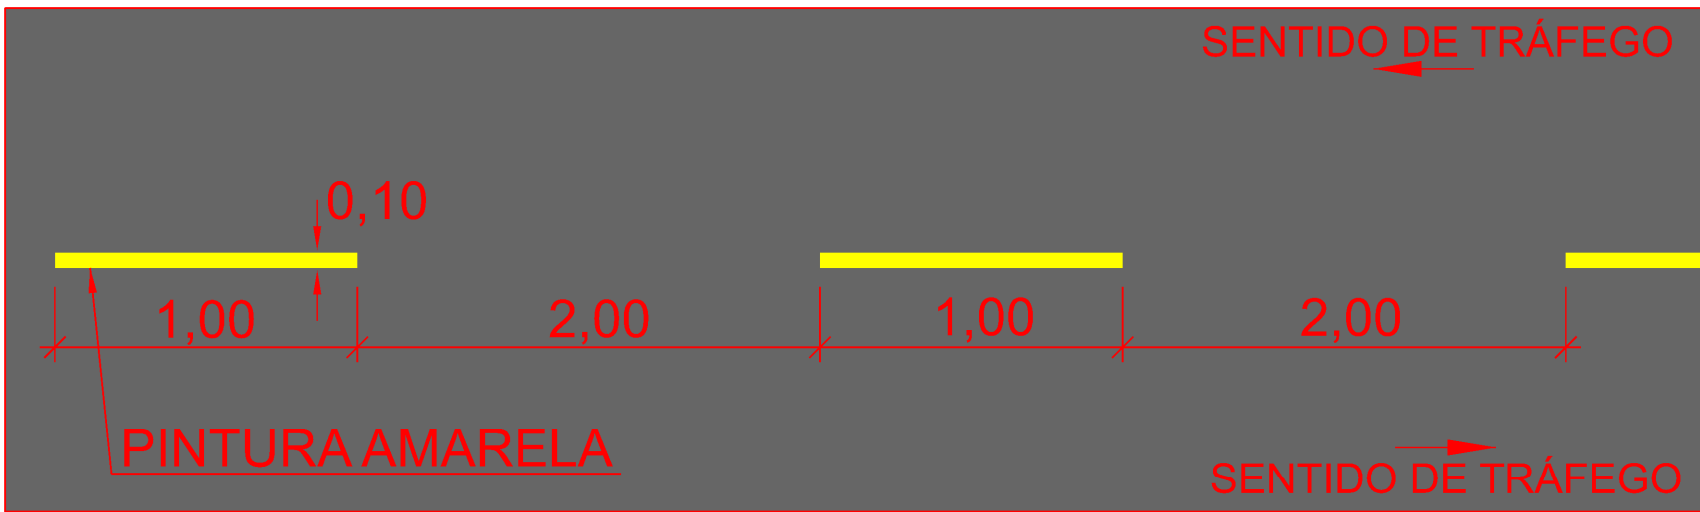





INSCRIÇÃO NO PAVIMENTO - CICLOVIA

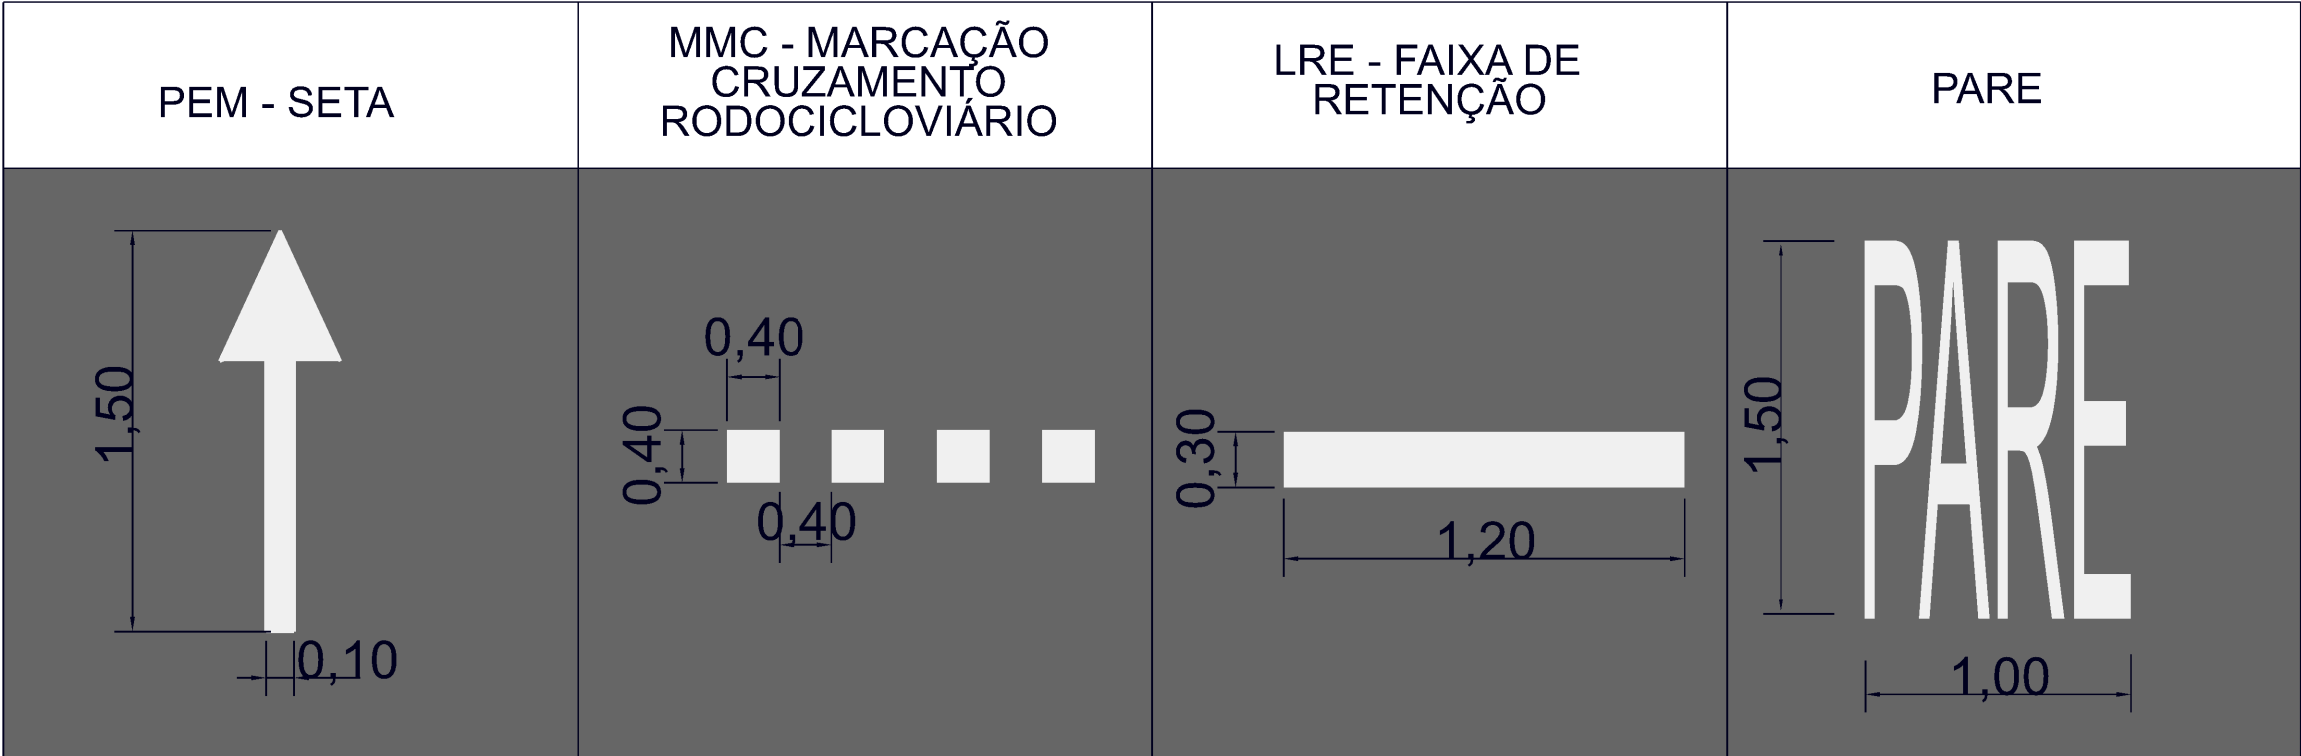


Especificações:

- Pintura de bordo e linhas de delineação de faixas, contínuas ou tracejadas, nas cores branca, amarela e vermelha, assim como em todas as inscrições, linha de retenção e símbolos no pavimento da ciclovia: tinta base acrílica emulsionada em água.
- Pintura do pavimento para área de cruzamento rodociclovário, cor vermelha e branca: tinta tipo plástico a frio, bicomponente a base de resina metacrílica.

DEPARTAMENTO DE ESTRADAS DE RODAGEM DO DISTRITO FEDERAL			
	SUBESPECIALIDADE/DESCRIÇÃO		
	PROJETO DE SINALIZAÇÃO HORIZONTAL DE CICLOVIA PROJETO TIPO		
ETAPA DE PROJETO	RODOVIA	TRECHO	RESP.TEC.:
EXECUTIVO	VC-441	441EVC0020	LÍVIA ROCHA
ESCALA H/V	SUBTRECHO		CREA:
SEM ESCALA	km 2,6 ao km 7,5		24920/D-DF
FOLHA	CÓDIGO	SETOR:	
02/03	DE_CL_VC441-002008_E-SI_019	NPROD	
		DESENHO	
		CLARISSA BORGES	
		MATRÍCULA	
		221.517-9	

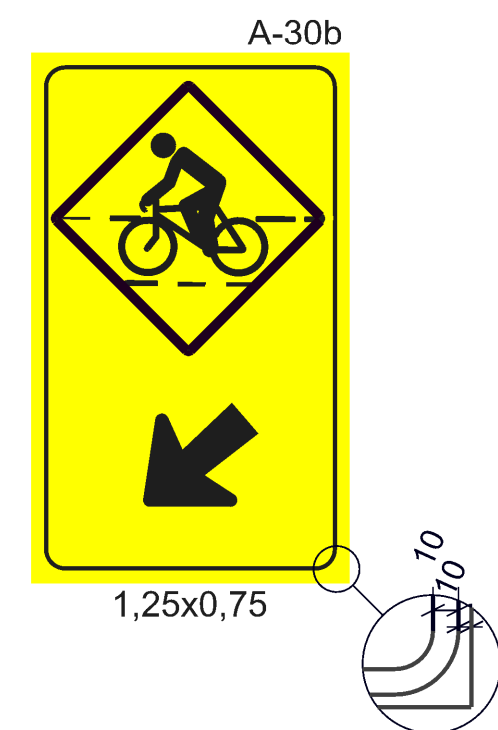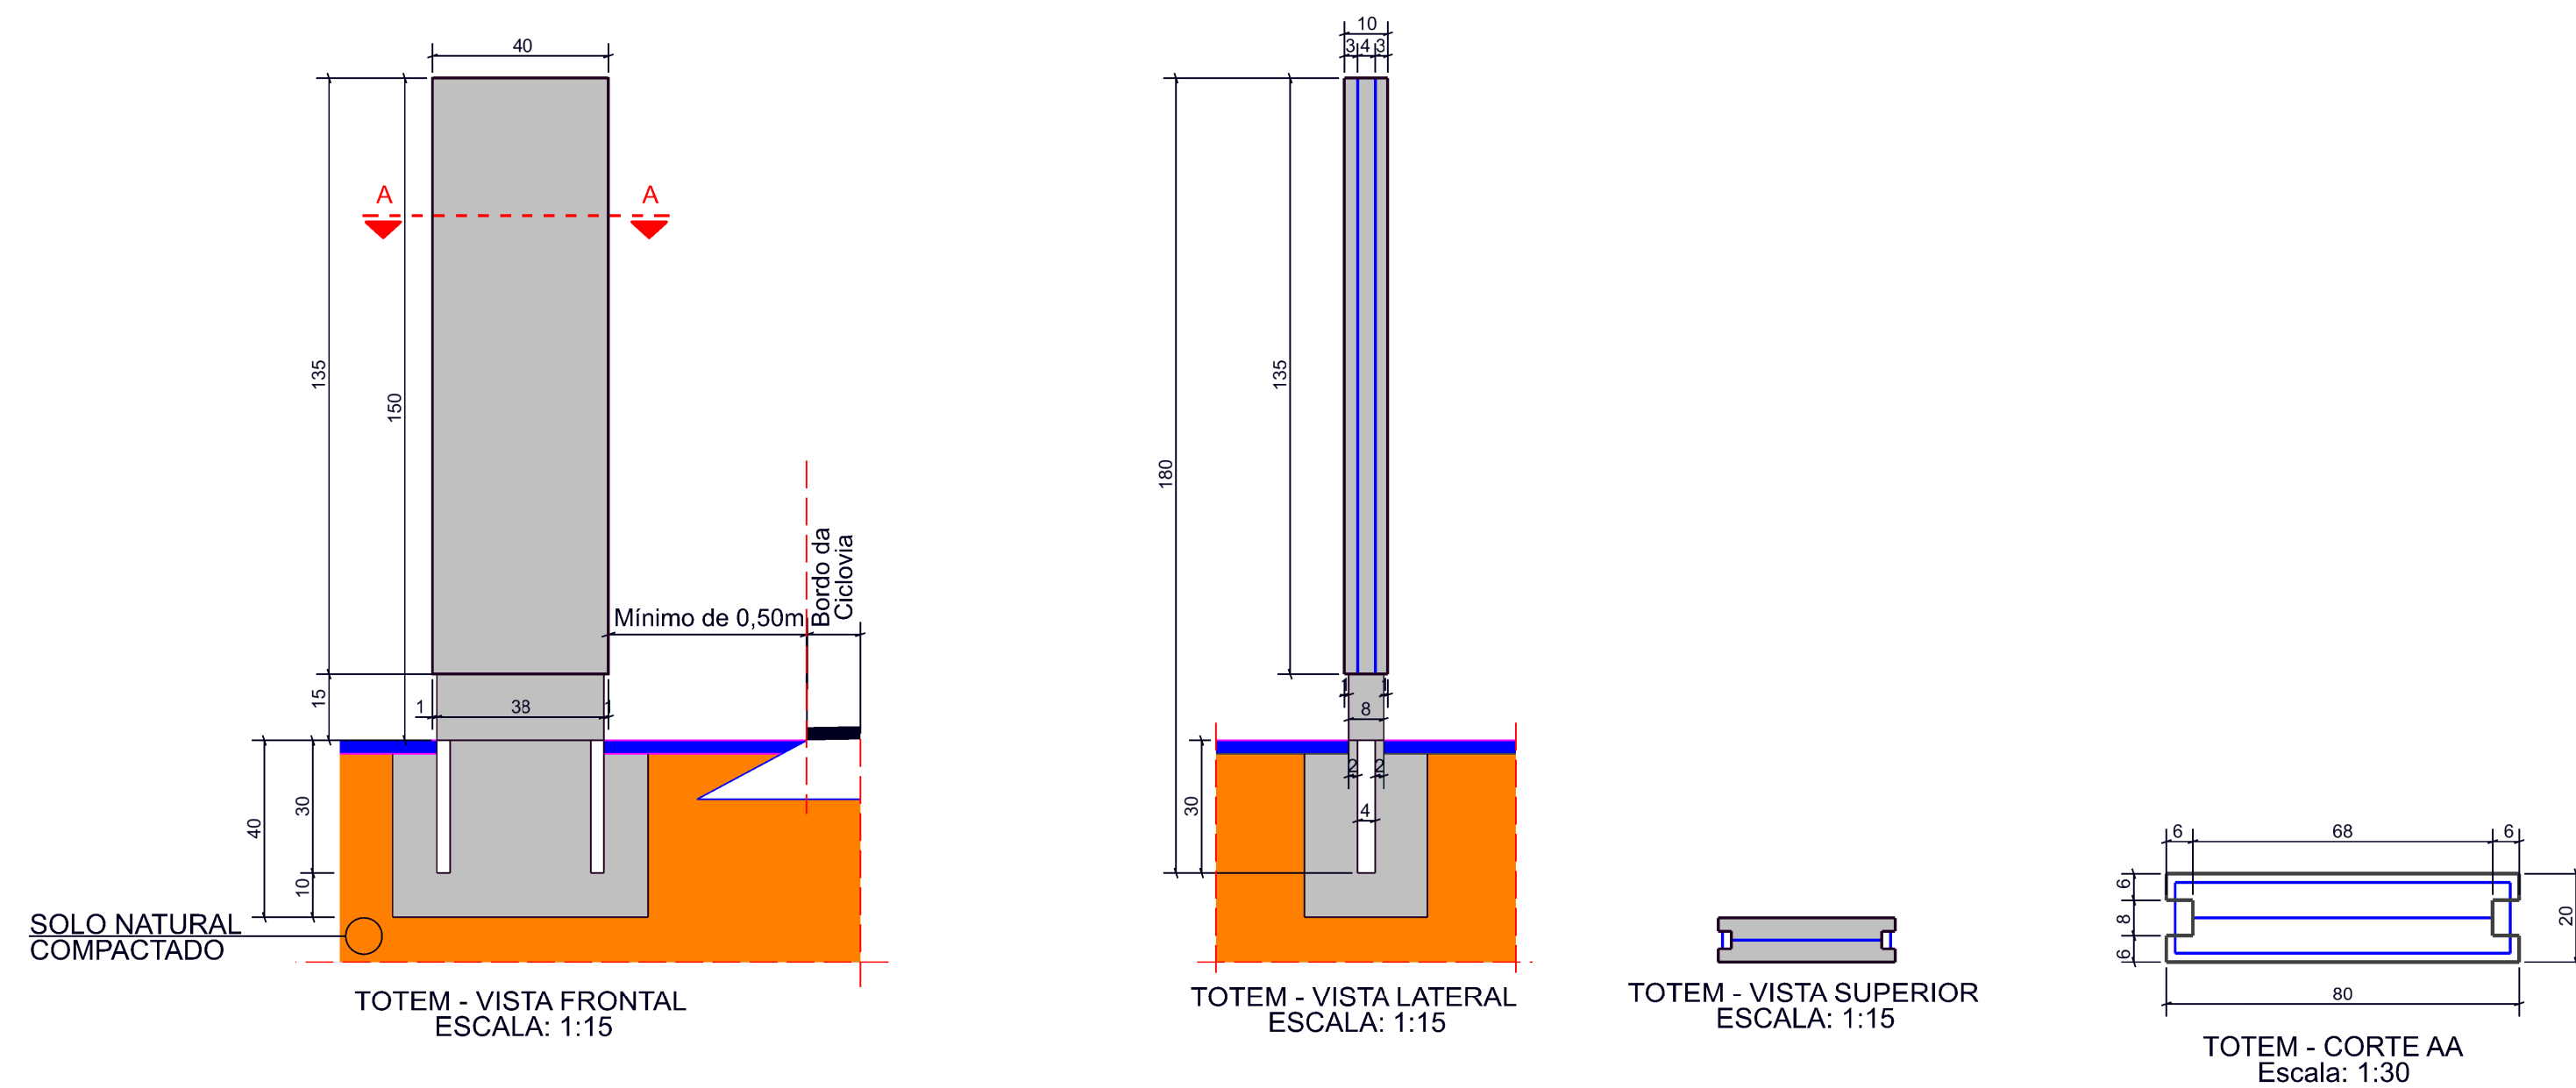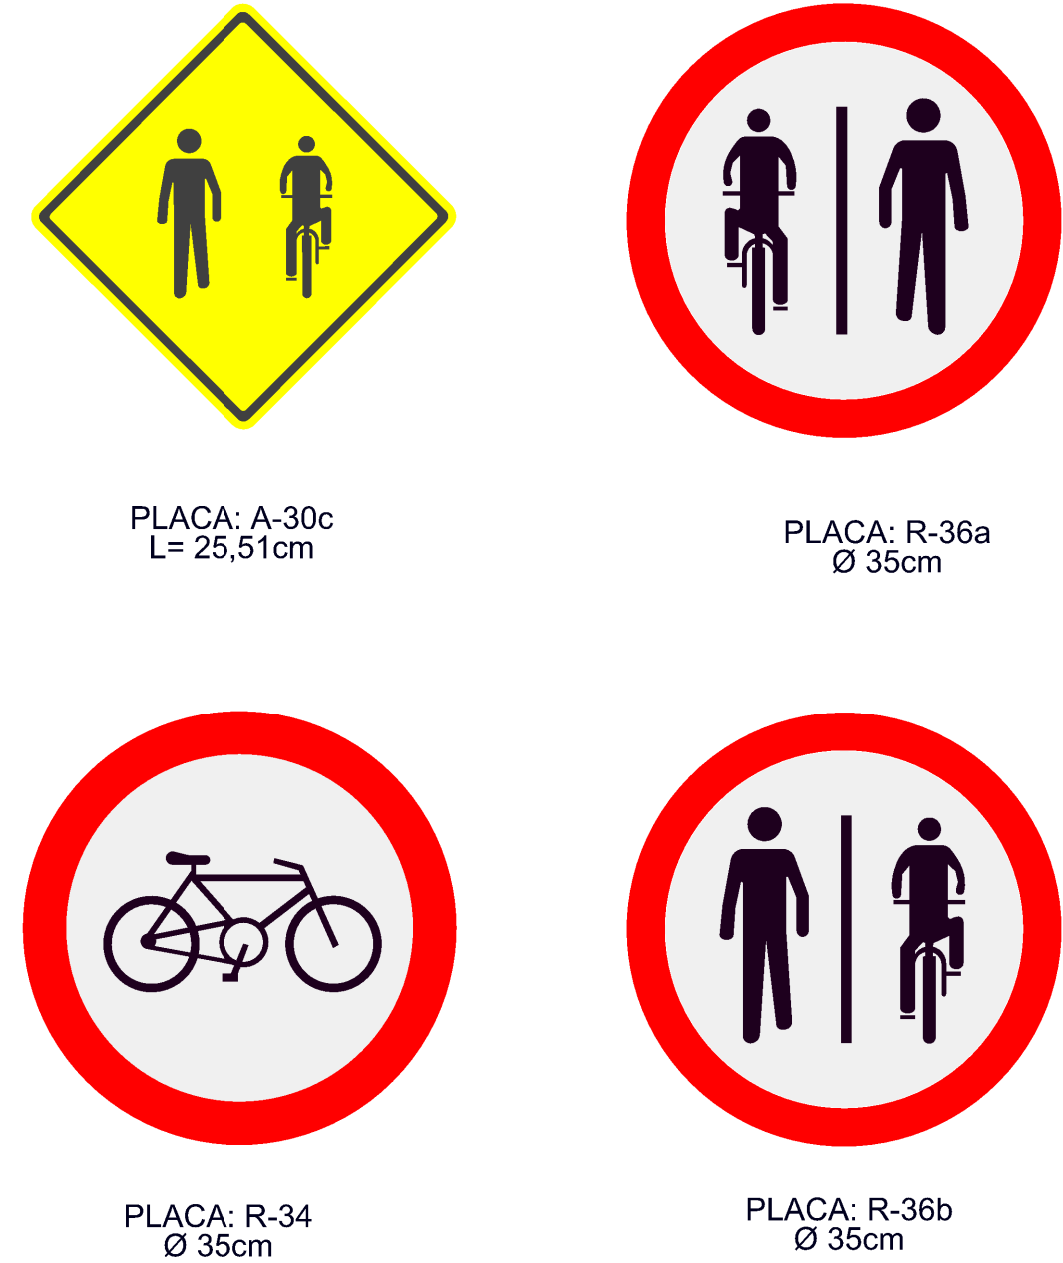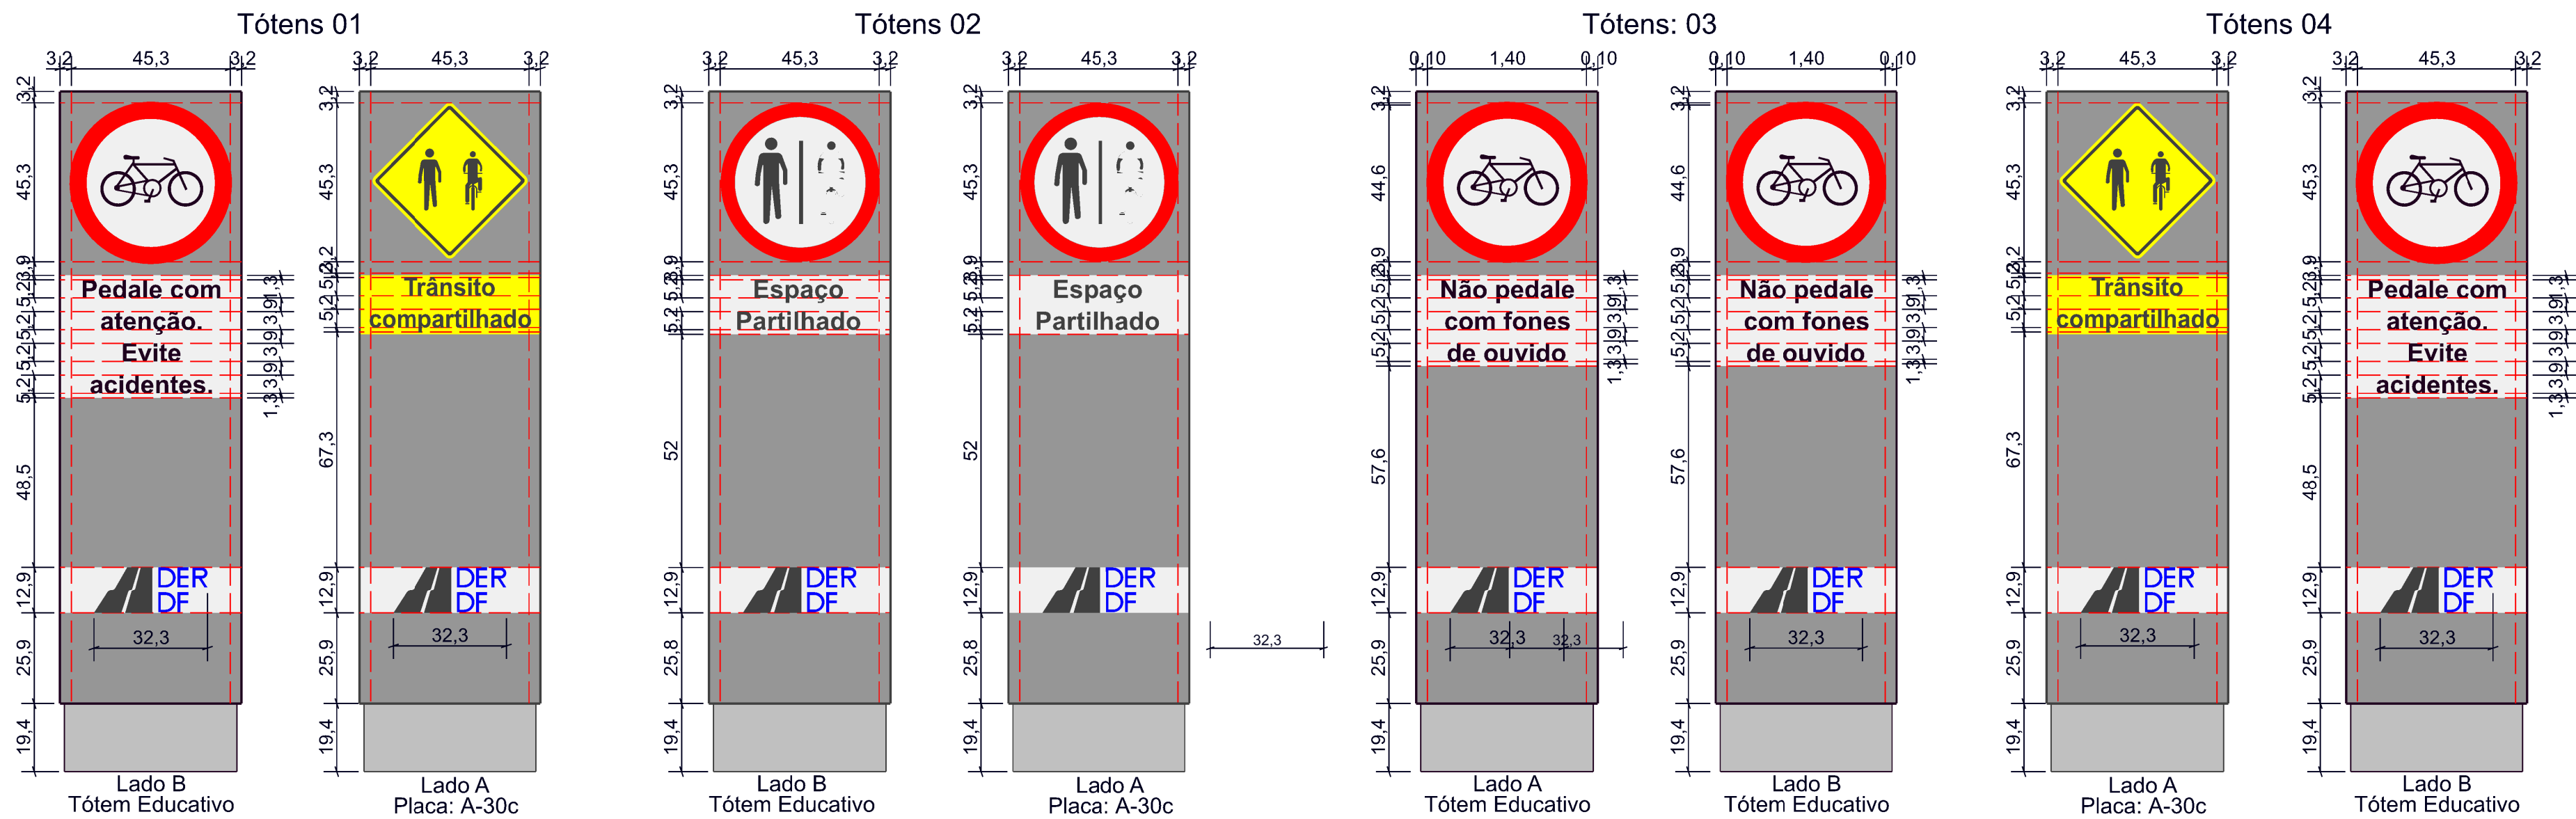

DETALHE PLACA
SEM ESCALA

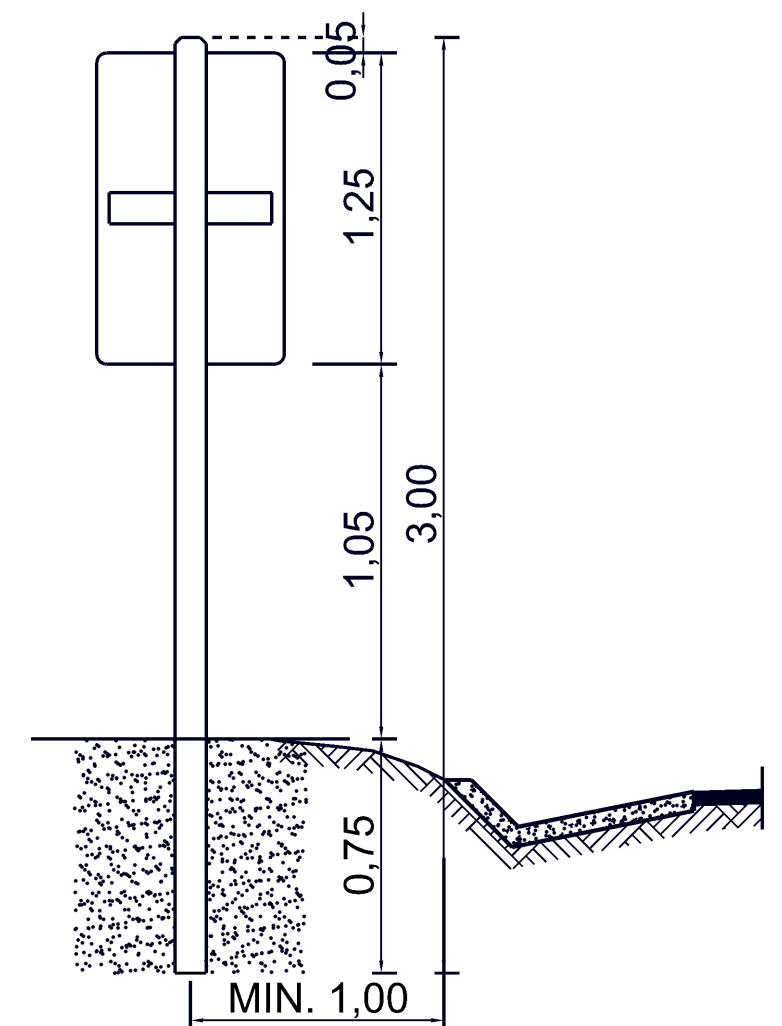

- A orientação de intalação deve seguir o estaqueamento: Lado A no sentido crescente e Lado B no decrescente
- O tótem deve ser instalado a uma distância mínima de 50 cm e máxima de 1,0 m do bordo da ciclovia.
- A utilização de cores na sinalização **deve** ser feita obedecendo-se aos critérios abaixo e ao padrão Munsell indicado:
 - Cor Amarela: padrão Munsell 10YR 7,5/14
 - Cor Preta: padrão Munsell N 0,5
 - Cor Vermelha: padrão Munsell 7,5 R 4/14
 - Cor Verde: padrão Munsell 10 G 3/8
 - Cor Branca: padrão Munsell N 9,5
- Devem ser utilizadas fontes de alfabetos e números dos tipos:
 - Helvética Medium; Arial; Standard Alphabets for Highway Signs and Pavement Making ou similar.
- As linhas de texto devem estar sempre centralizadas horizontalmente em relação às orlas internas.
- Todas as medidas estão em centímetros.

DEPARTAMENTO DE ESTRADAS DE RODAGEM DO DISTRITO FEDERAL			
	SUBSPECIALIDADE/DESCRIÇÃO		
	PROJETO SINALIZAÇÃO VERTICAL PLANTA TIPO		
ETAPA DE PROJETO	RODOVIA	TRECHO	RESP. TEC:
EXECUTIVO	DF-079 (EPVP)	079EDF0010	LÍVIA ROCHA
ESCALA HV	SUBTRECHO		CREA:
1:15		km 0 ao km 1	24920/D-DF
FOLHA	CÓDIGO		SETOR:
03/03	DE_CL_079-000001_E-SI_019		NPROD
			DESENHO
			GERAILSON ESTEVAM
			MATRÍCULA
			224.136-6