




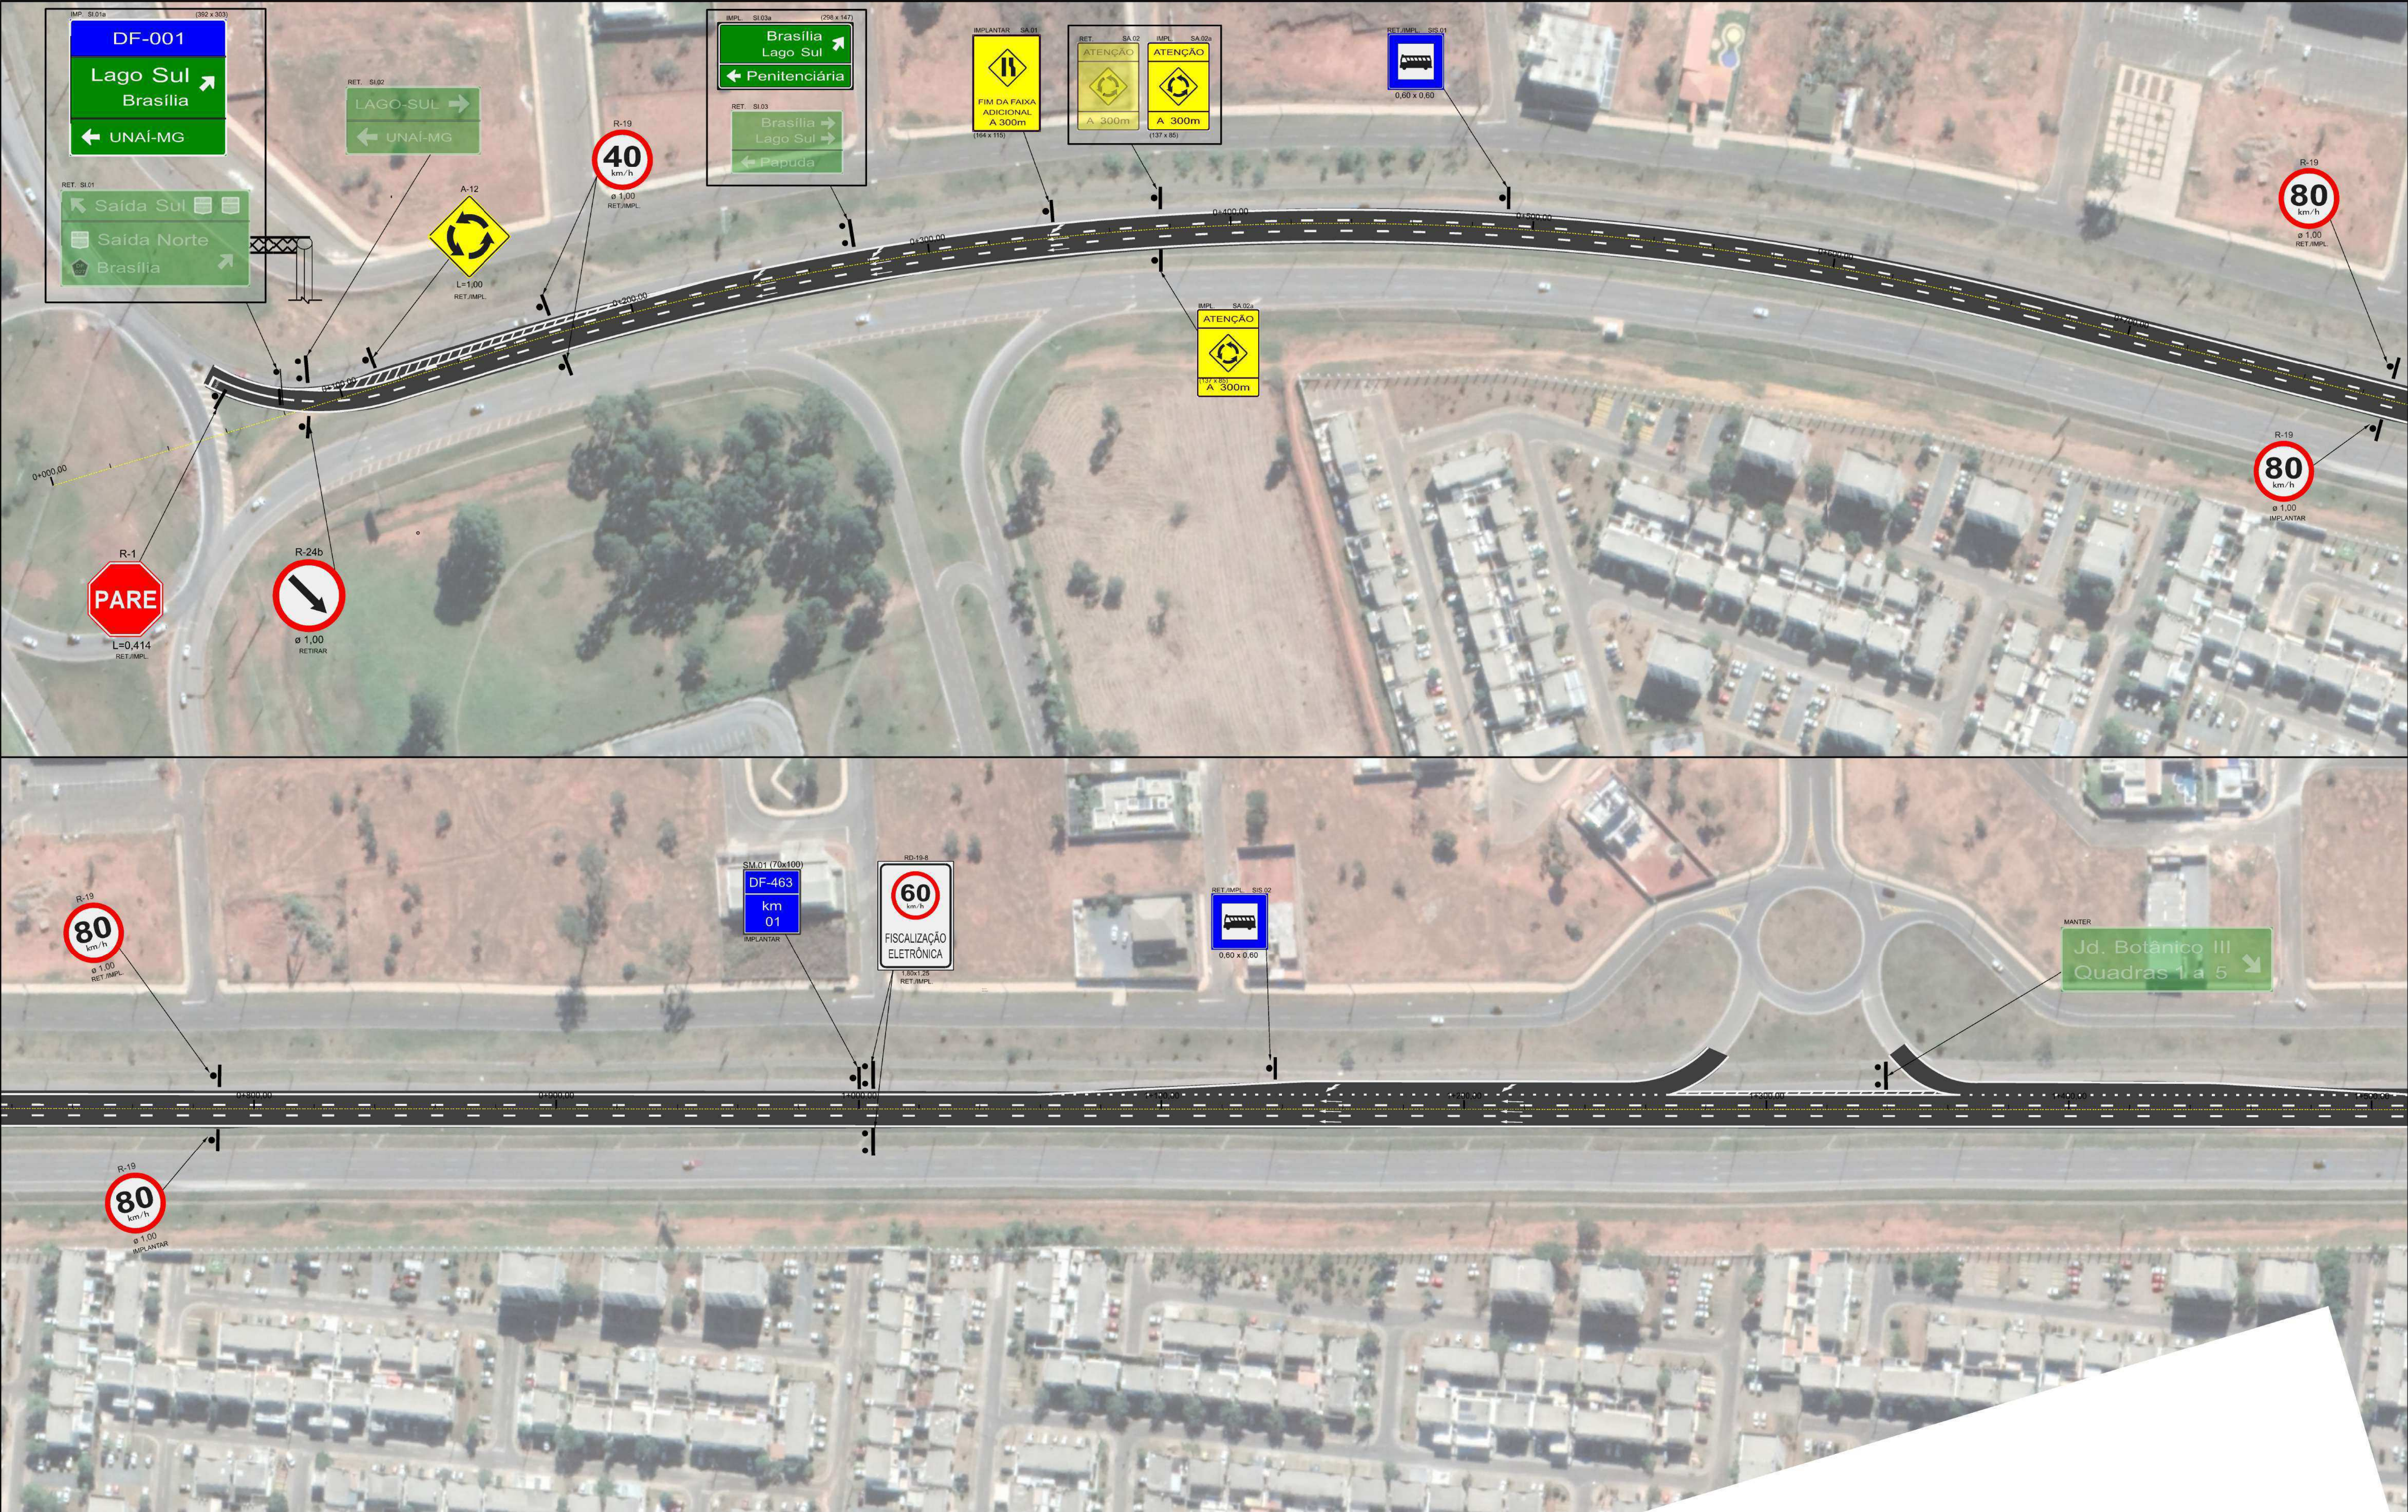

DEPARTAMENTO DE ESTRADAS DE RODAGEM DO DISTRITO FEDERAL			
		SUBESPECIALIDADE/DESCRIÇÃO	
		PROJETO DE SINALIZAÇÃO	
		PLANTA	
		PISTA NORTE - ESTACAS 0+000 A 1+500	
ETAPA DE PROJETO	RODOVIA	TRAMO	RESP. TECH.
EXECUTIVO	DF-463	463EDF0010	STENIO VALE
ESCALA HVY	SUBTRECHO		CREA 18812/D-DF
1:1.000	km 0,0 ao km 3,9		SETOR: DIREP
FOLHA	CODIGO		DESENHO
01/03	DE_VD_DF463-000004_E-SI_020		CLARISSA BORGES
			MATRICULA 221.517-9

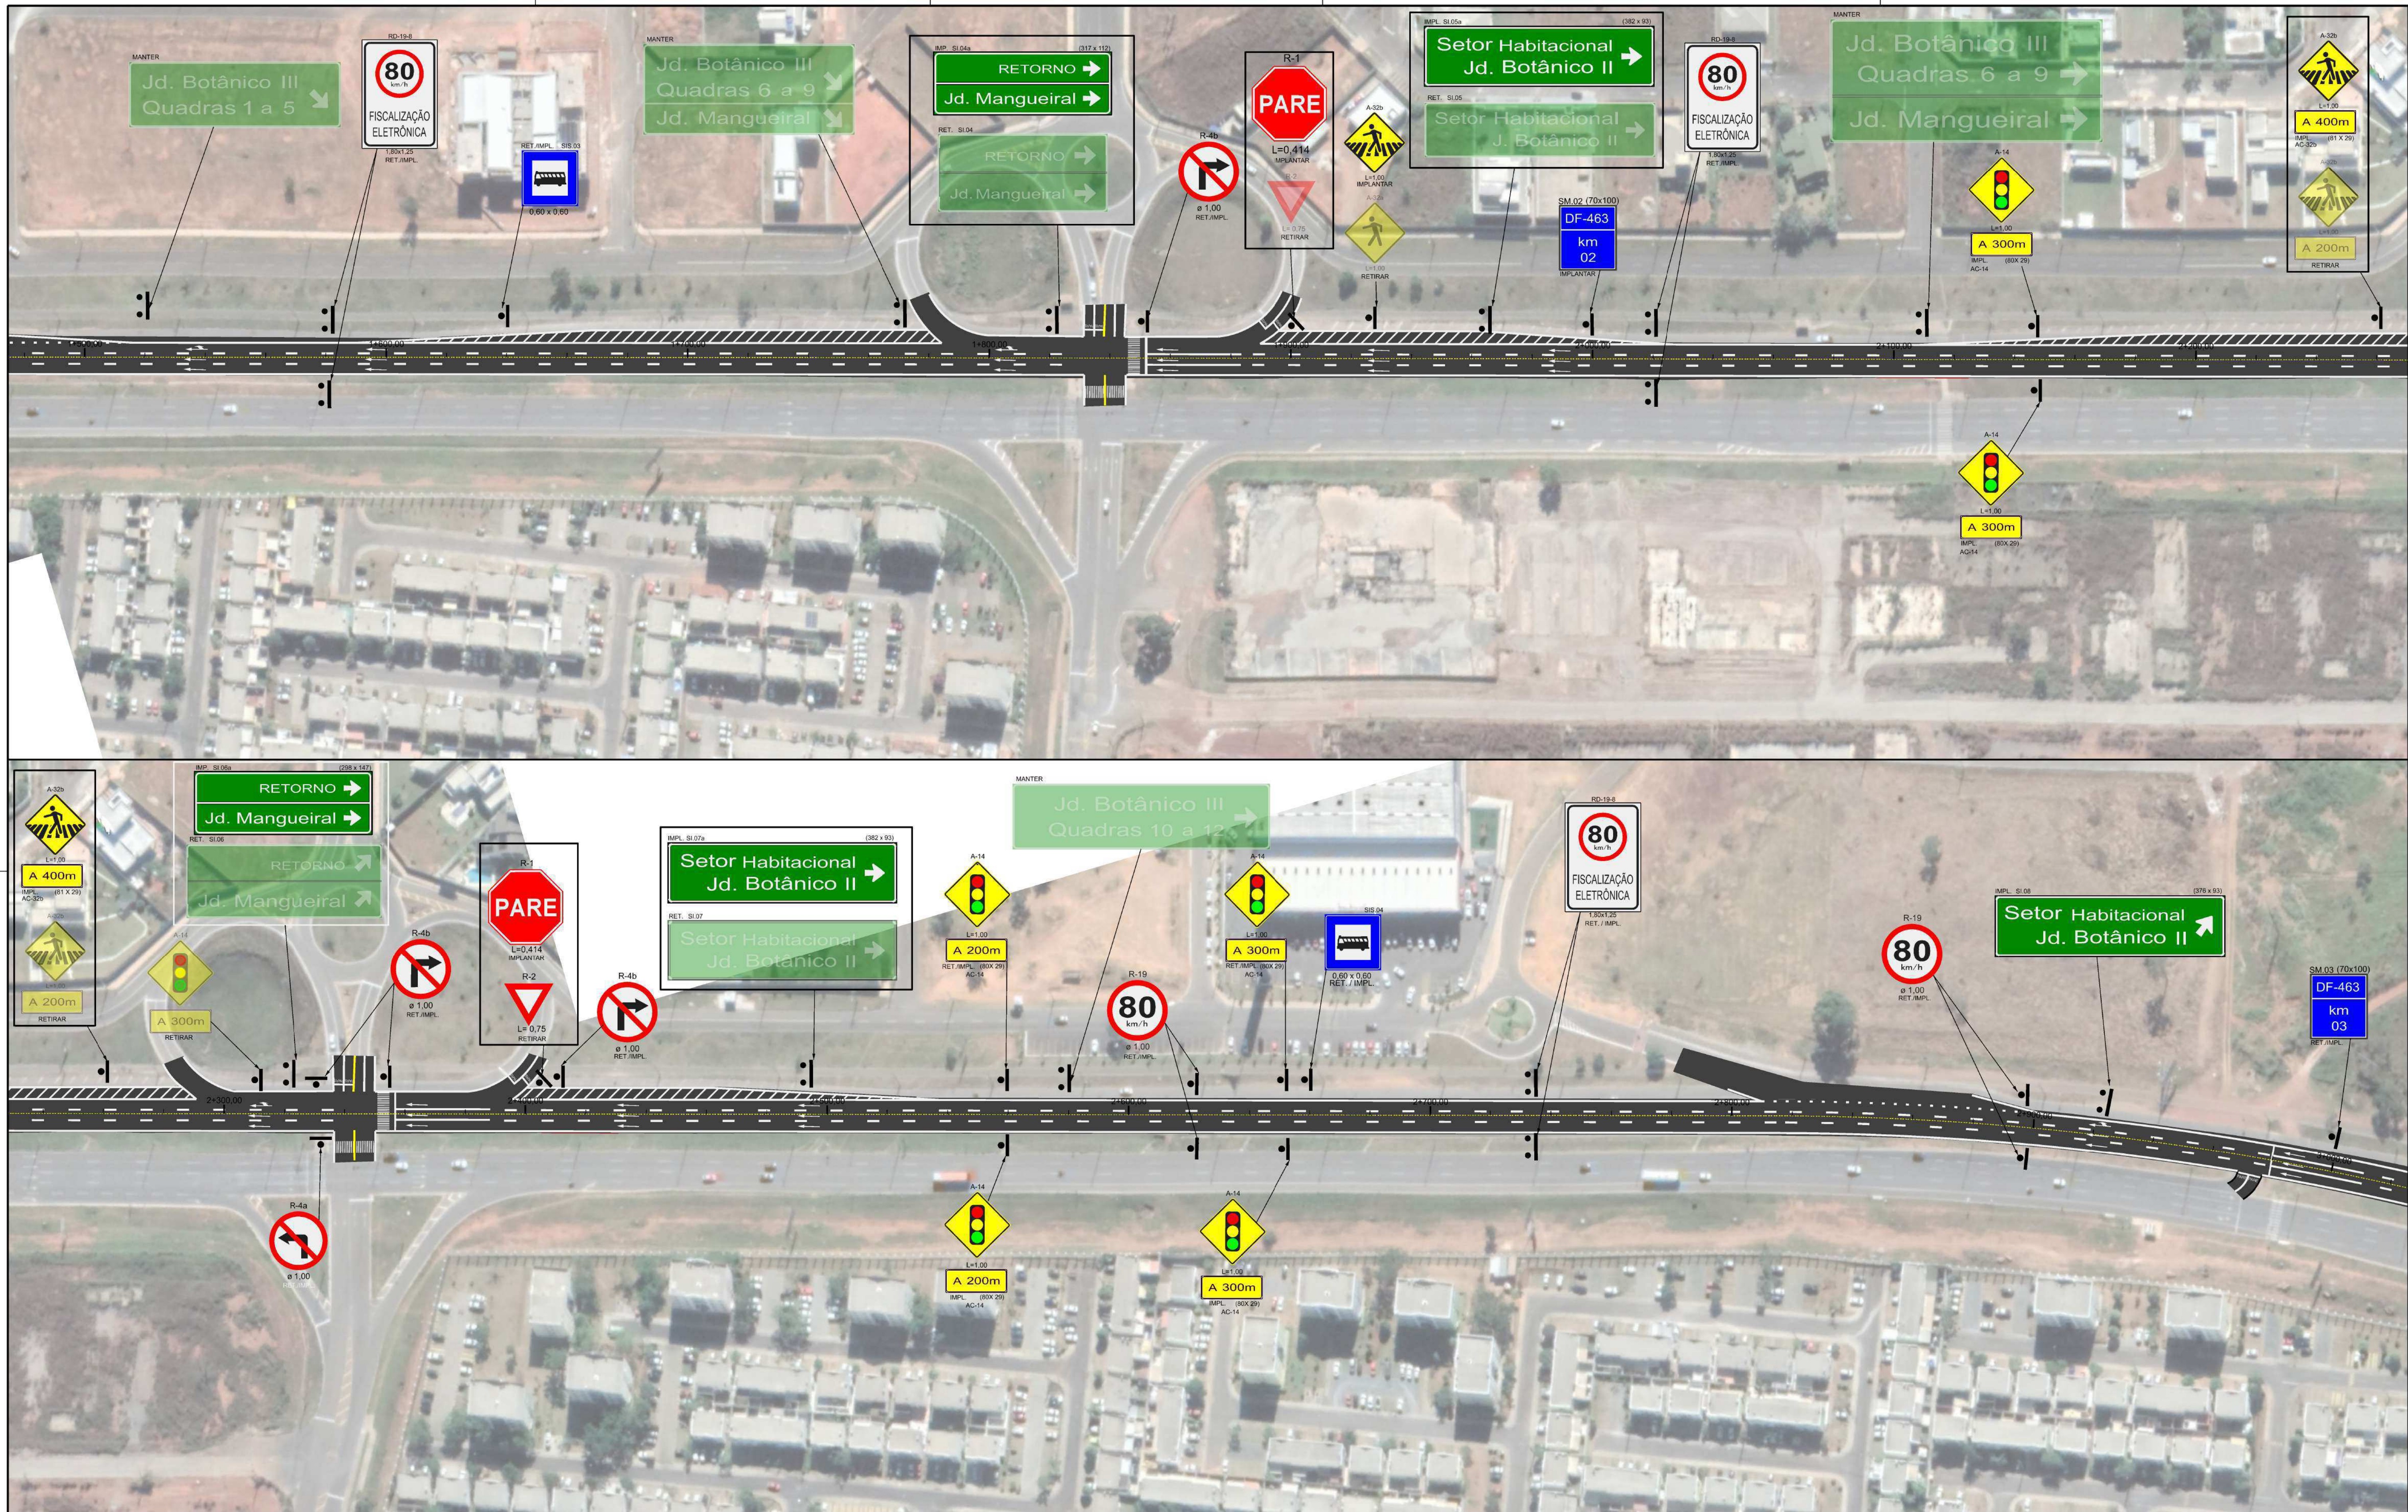

DEPARTAMENTO DE ESTRADAS DE RODAGEM DO DISTRITO FEDERAL			
		SUBSPECIALIDADE/DESCRIÇÃO	
		PROJETO DE SINALIZAÇÃO	
		PLANTA	
		PISTA NORTE - ESTACAS 1+500 A 3+000	
ETAPA DE PROJETO	RODOVIA	RECHTO	RESP. TECH.
EXECUTIVO	DF-463	463EDF0010	STENIO VALE
ESCALA HVY	SUBTRECHO		CREA 18812/D-DF
1:1.000	km 0,0 ao km 3,9		SETOR: DIREP
FOLHA	CÓDIGO		DESENHO
02/03	DE_VD_DF463-000004_E-SI_020		CLARISSA BORGES
			MATRICULA 221.517-9

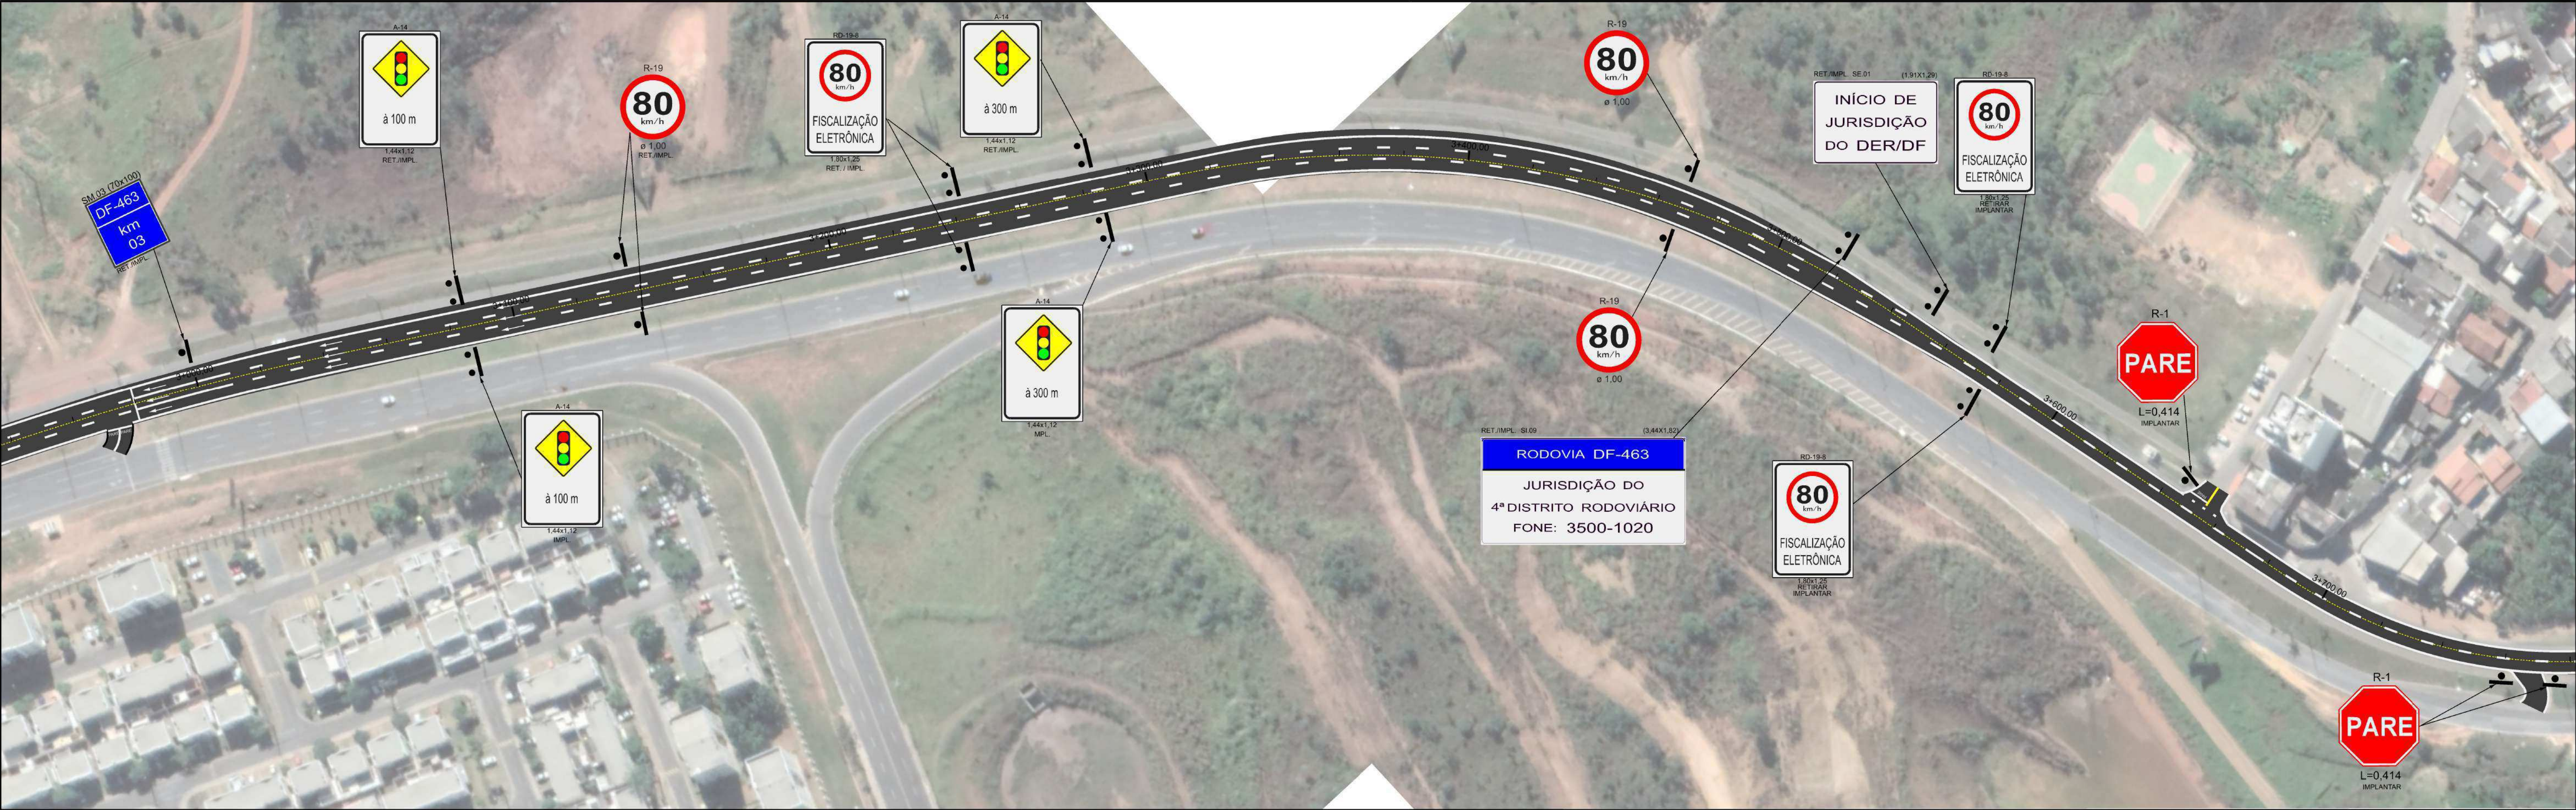

DEPARTAMENTO DE ESTRADAS DE RODAGEM DO DISTRITO FEDERAL				
		PROJETO DE SINALIZAÇÃO		
		PLANTA		
		PISTA NORTE - ESTACAS 3+000 A 3+900		
ETAPA DE PROJETO	RODOVIA	TRECHO	RESP. TEC.	
EXECUTIVO	DF-463	463EDF0010	STÊNIO VALE	
ESCALA HVV	SUBTRECHO		CREA	18812/D-DF
1:1.000	km 0,0 ao km 3,9		SETOR	DIREP
FOLHA	CÓDIGO		DESENHO	CLARISSA BORGES
03/03	DE_VD_DF463-000004_E-SI_020		MATRICULA	221.517-9