
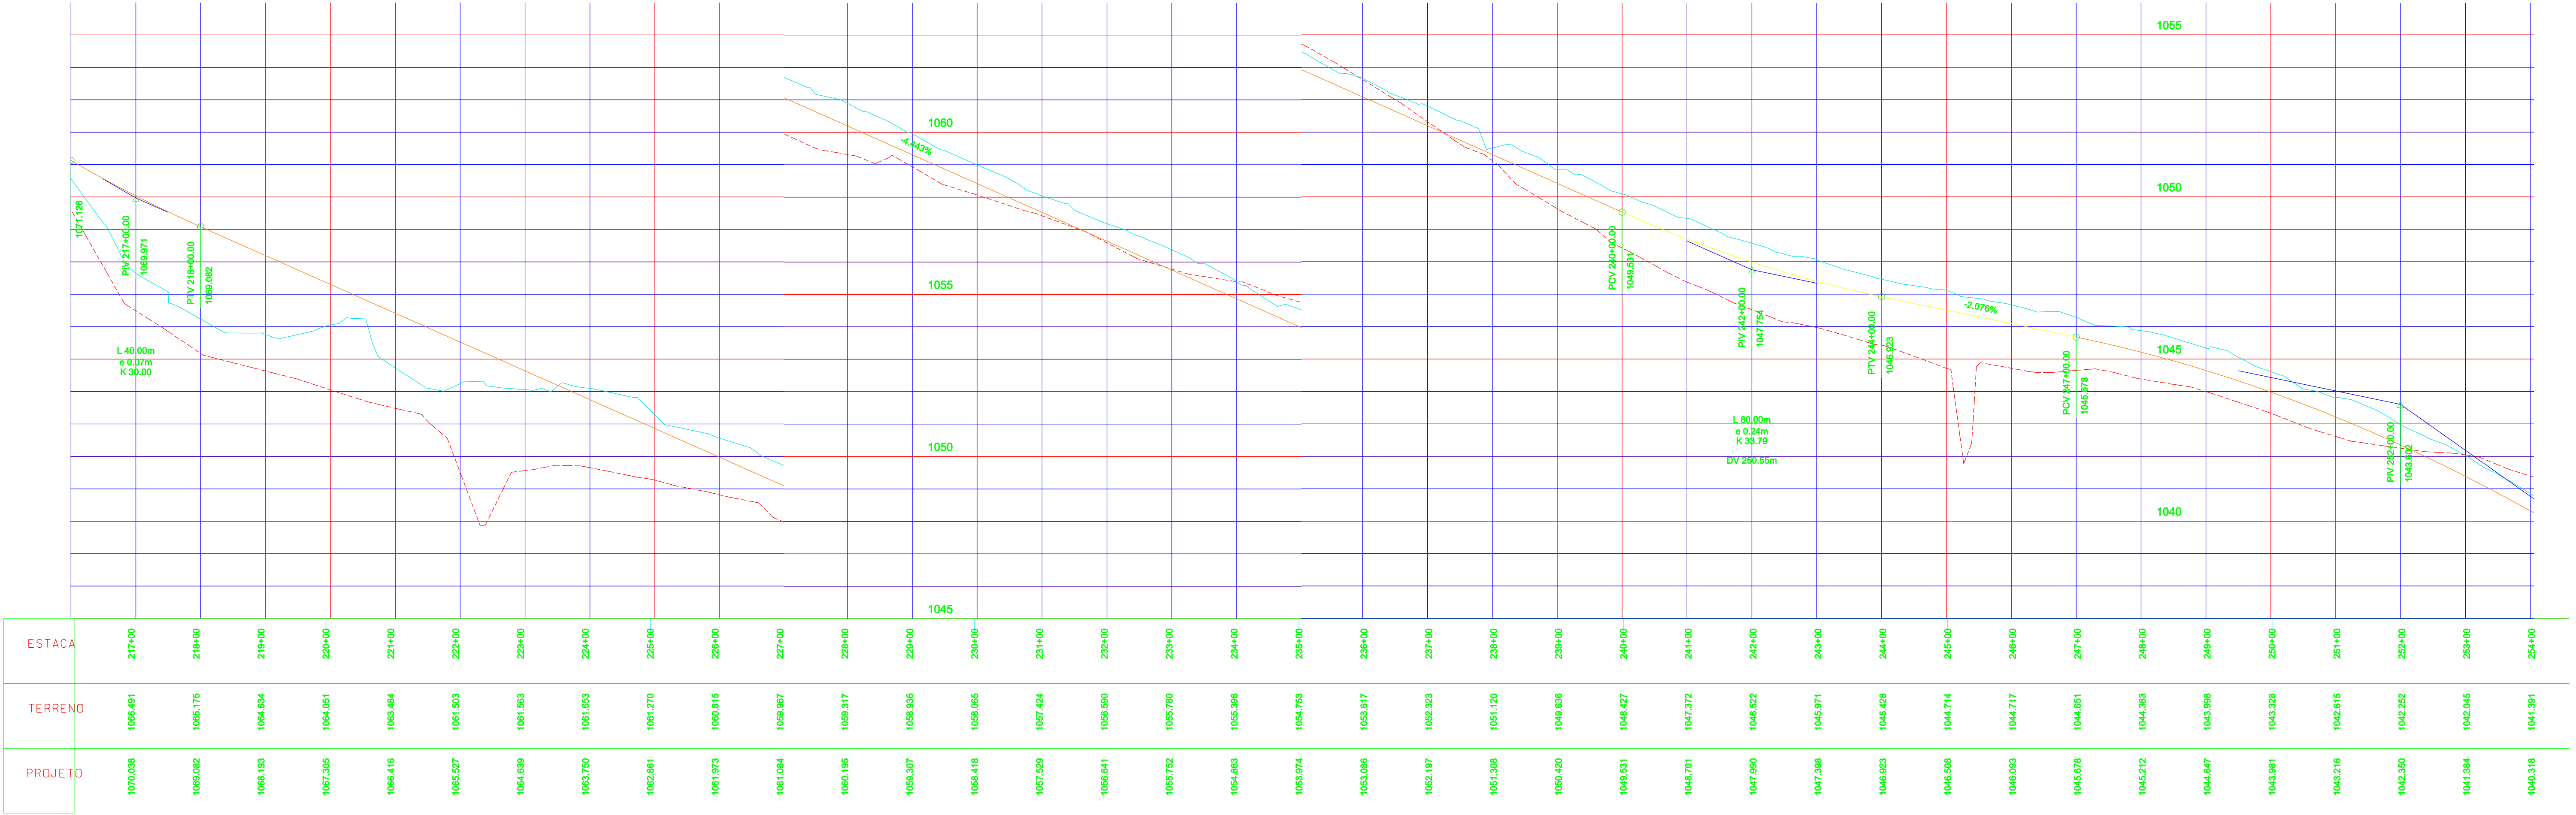


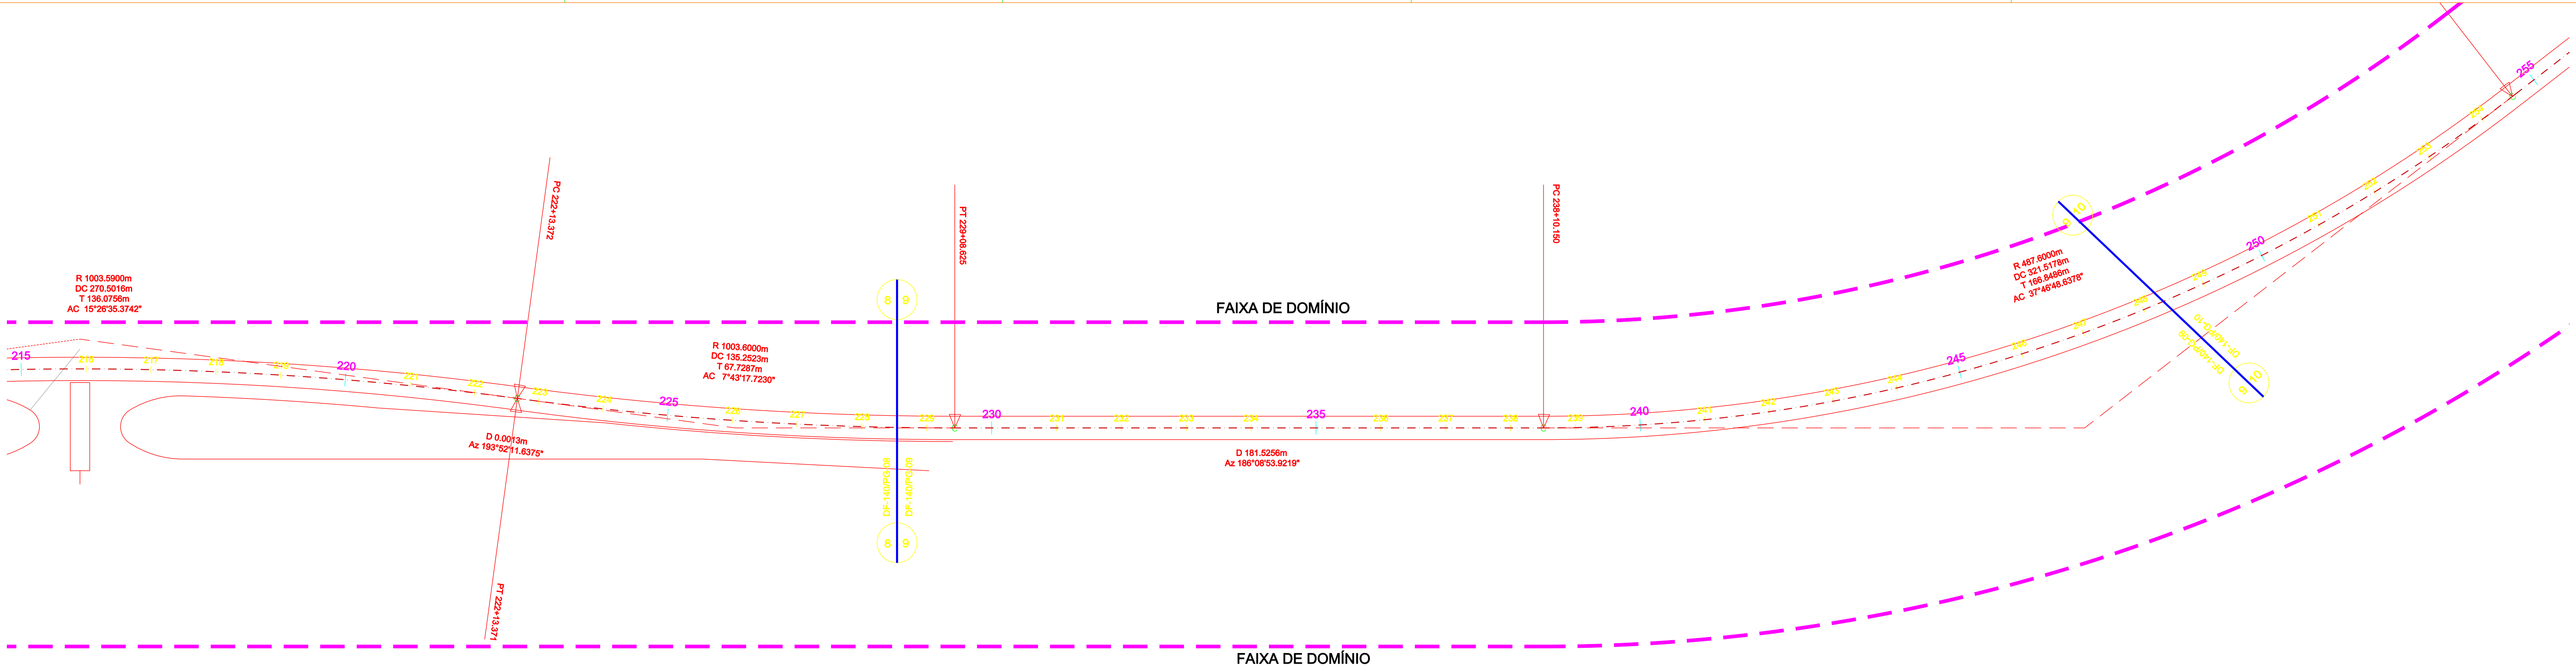

----- INDICAÇÃO DE FAIXA DE DOMÍNIO

--- EIXO 1

--- EIXO 2

--- EIXO DA REVERSÃO

--- GREIDE DE PROJETO (PERFIL ALTIMÉTRICO)

--- TERRENO NATURAL

0204060m

0204060m

0204060m

0204060m

DER DF

DEPARTAMENTO DE ESTRADAS DE RODAGEM DO DISTRITO FEDERAL

PROJETO DE DUPLICAÇÃO DA DF-140

PROJETO GEOMÉTRICO - PLANTA E PERFIL

EIXO 2 - ESTACA 216+00 a 255+00

ste

SISTEMA DE TRÁFEGO E SINALIZAÇÃO

ETAPA DE PROJETO EXECUTIVO

ESCALA 1:1000

FOLHA 09/24

REVISÃO 0

LOCAL DF-140

TRECHO/SUBTRECHO DF 001 a Divisa GO/DF-001 a BR-251

ESPECIALIDADE/SUBESPECIALIDADE PROJETO GEOMÉTRICO

CÓDIGO DF-140/PG-09

PROJETO

CÁLCULO

DESENHO

DATA 25/04/2010

Nº

REVISÕES

DATA

VISTO

DATA

APROVO

CONTRATADA

DER-DF

ARQUIVO