
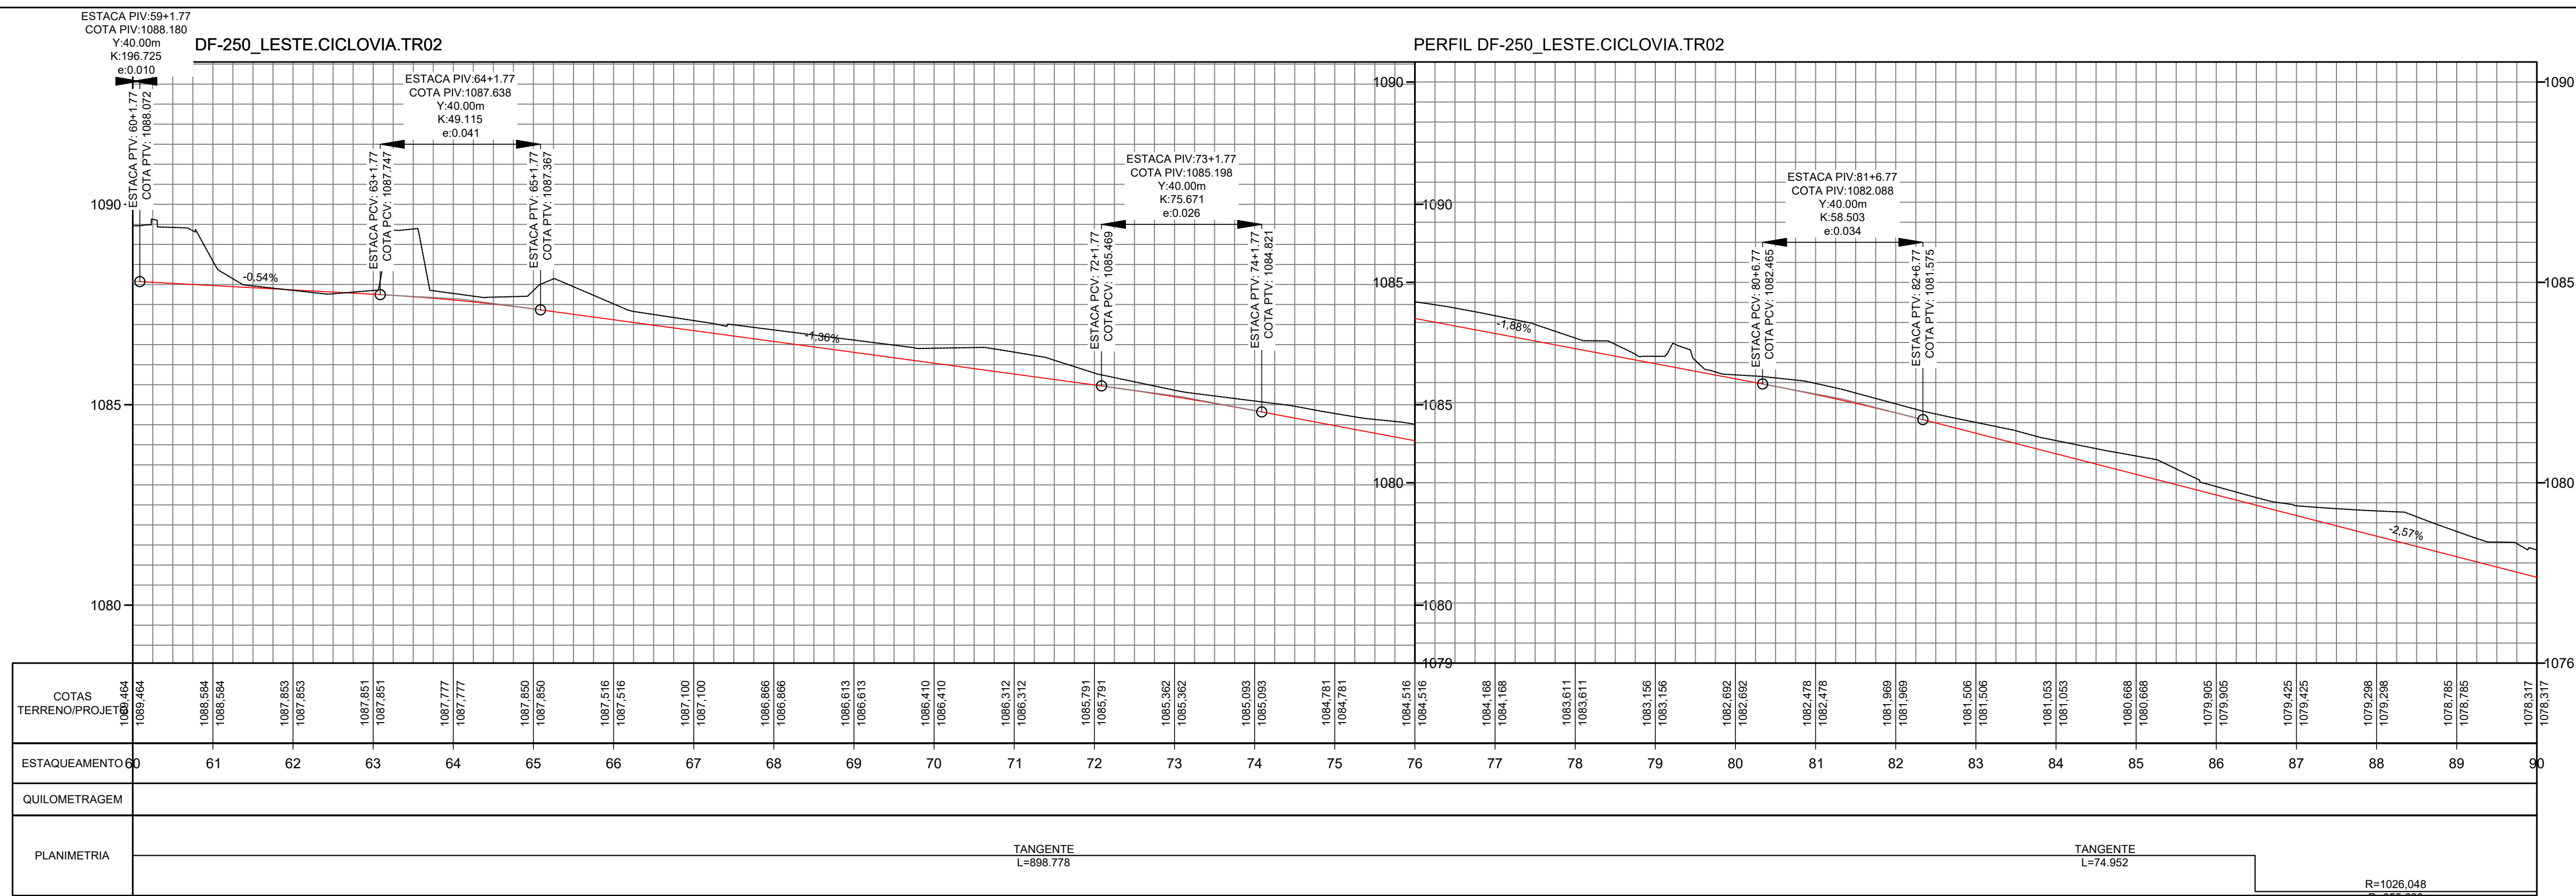


ELEMENTOS GEOMÉTRICOS - DF-250_LESTE.CICLOVIA.TR02														
Nº	DEFLEXÃO/AZIMUTE	LC (m)	TT (m)	TL (m)	TC (m)	R (m)	D/L	AC	TE-PC	ET-PT	PONTO	PI	TE-PC	ET-PT
C-13	-	-	54,691	-	-	1026,048	655,630	036° 36' 40,37"	86+9,689	119+5,320	N E	8255332,0721 206872,6421	8255510,0530 236383,8002	8255361,5861 207010,8009

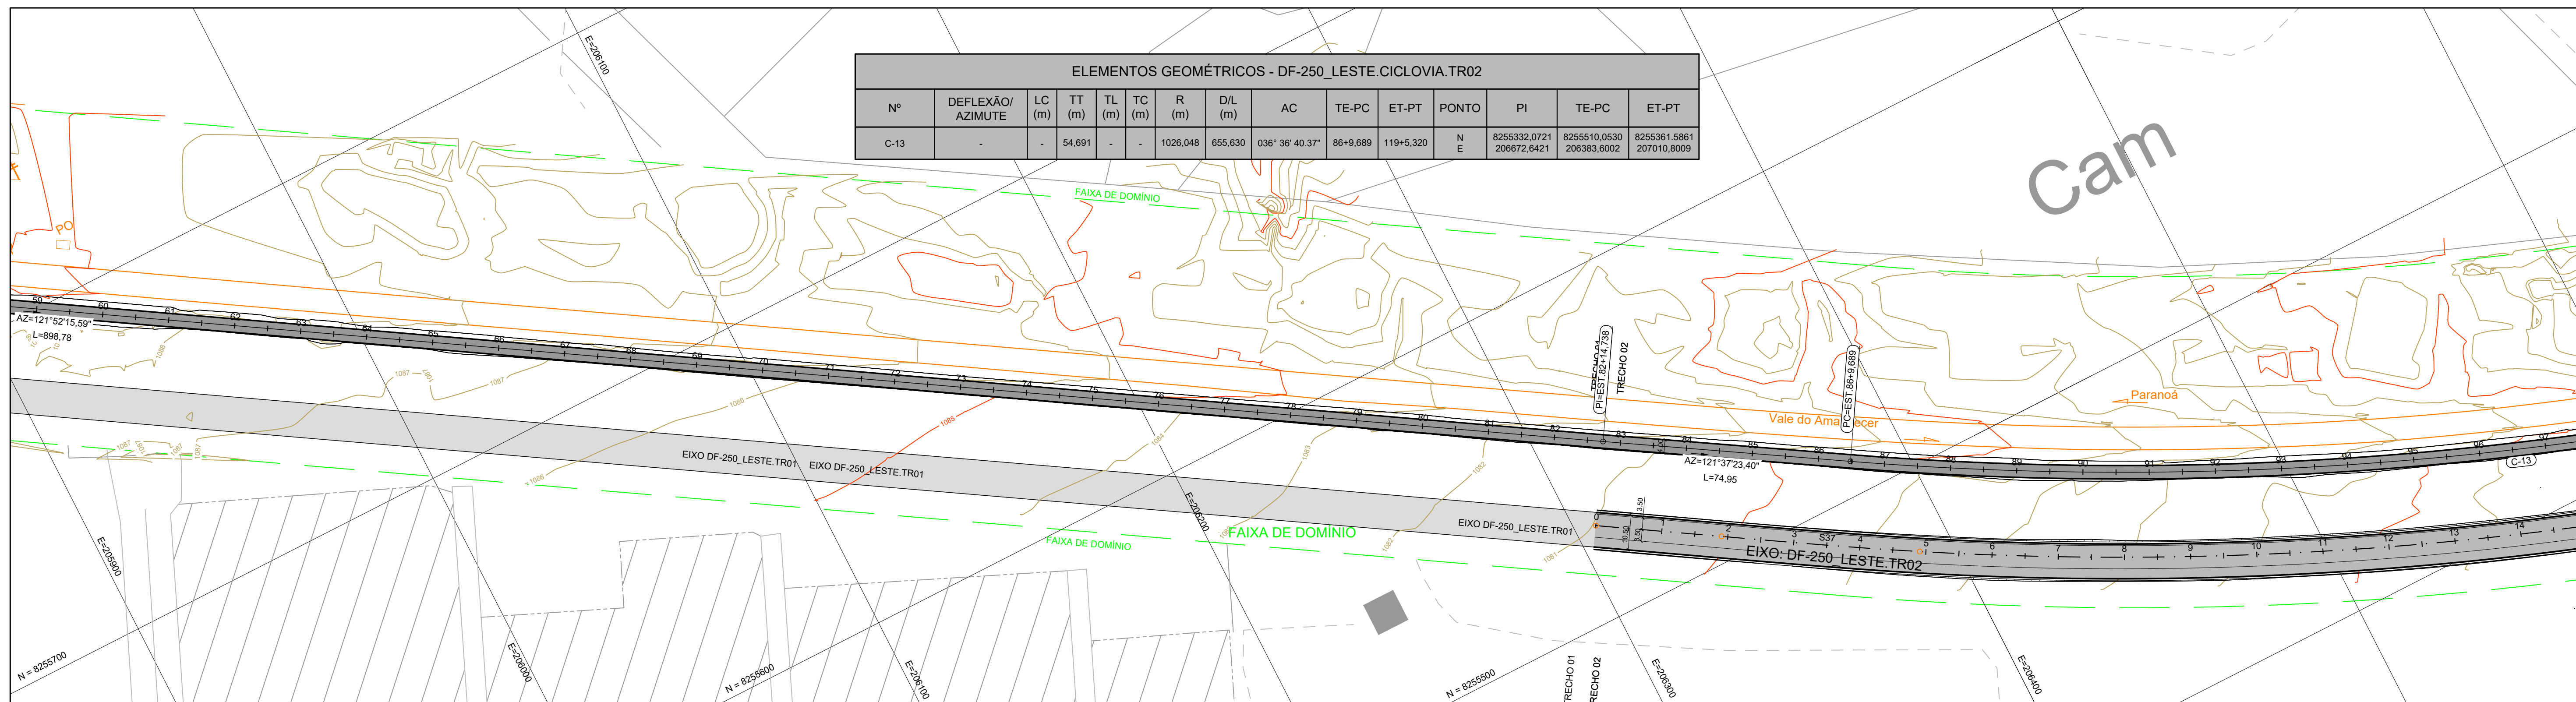

LEGENDA TOPOGRÁFICA

- ALAMBRADO
- TAPUME
- CERCA VIVA
- CERCA DE ARAME
- GRADE
- HIDRANTE
- REGISTRO
- CAIXA - ESGOTO
- FS
- FOSSA
- PVE
- POÇO DE VISITA - ESGOTO
- CAIXA REDE ÁGUAS PLUVIAIS
- OPVA
- POÇO DE VISITA - ÁGUA PLUVIAL
- OPVT
- POÇO DE VISITA - TELEFONE
- OPVN
- PV SEM IDENTIFICAÇÃO
- BOCA DE LOBO
- COQUEIRO
- ÁRVORE
- TORRE
- CAIXA REDE ELÉTRICA
- ORELHÃO
- LIXEIRA
- PLACA DE PROPAGANDA
- PLACA INDICATIVA
- PLACA DE SINALIZAÇÃO
- POSTE DE CONCRETO
- POSTE DE CONCRETO COM ILUMINAÇÃO
- POSTE DE CONCRETO COM TRANSFORMADOR
- LUMINÁRIA
- REFLETOR
- PADRÃO DE ENERGIA
- SENSOR ELETRÔNICO (PARDAL)
- SEMAFORO
- POSTE DE MADEIRA
- CAIXA - TELEFONE
- CURVAS DE NÍVEL COM EQUIDISTÂNCIA VERTICAL DE METRO EM METRO

LEGENDA PLANIMÉTRICA

- EIXO PROJETADO
- BORDO PROJETADO
- ACOSTAMENTO PROJETADO
- ATERRO PROJETADO
- CORTE PROJETADO
- FAIXA DE DOMÍNIO

LEGENDA ALTIMÉTRICA

- GREIDE PROJETADO
- TERRENO NATURAL

DEPARTAMENTO DE ESTRADAS DE RODAGEM DO DISTRITO FEDERAL

PROJETO DA CICLOVIA PLANTA GEOMÉTRICA

ETAPA DE PROJETO EXECUTIVO	RODOVIA DF-250	TRECHO 250EDF0010	RESP.TEC. CREA:
ESCALA HV 1:1000	SUBTRECHO km 0,0 ao km 4,5		SECTOR: DESENHO
FOLHA 03/04	CÓDIGO DE_CL_DF250-000004_E-GE_020		MATRICULA