


LEGENDA DE PROJETO:

- PISTA PROJETADA
- PISTA LATERAL PROJETADA
- VIADUTO PROJETADO
- CICLOVIA PROJETADA
- CICLOVIA EXISTENTE
- EIXO ESTAGUEADO
- MEIO-FIO PROJETADO
- SENTIDO DO FLUXO DO TRÁFEGO

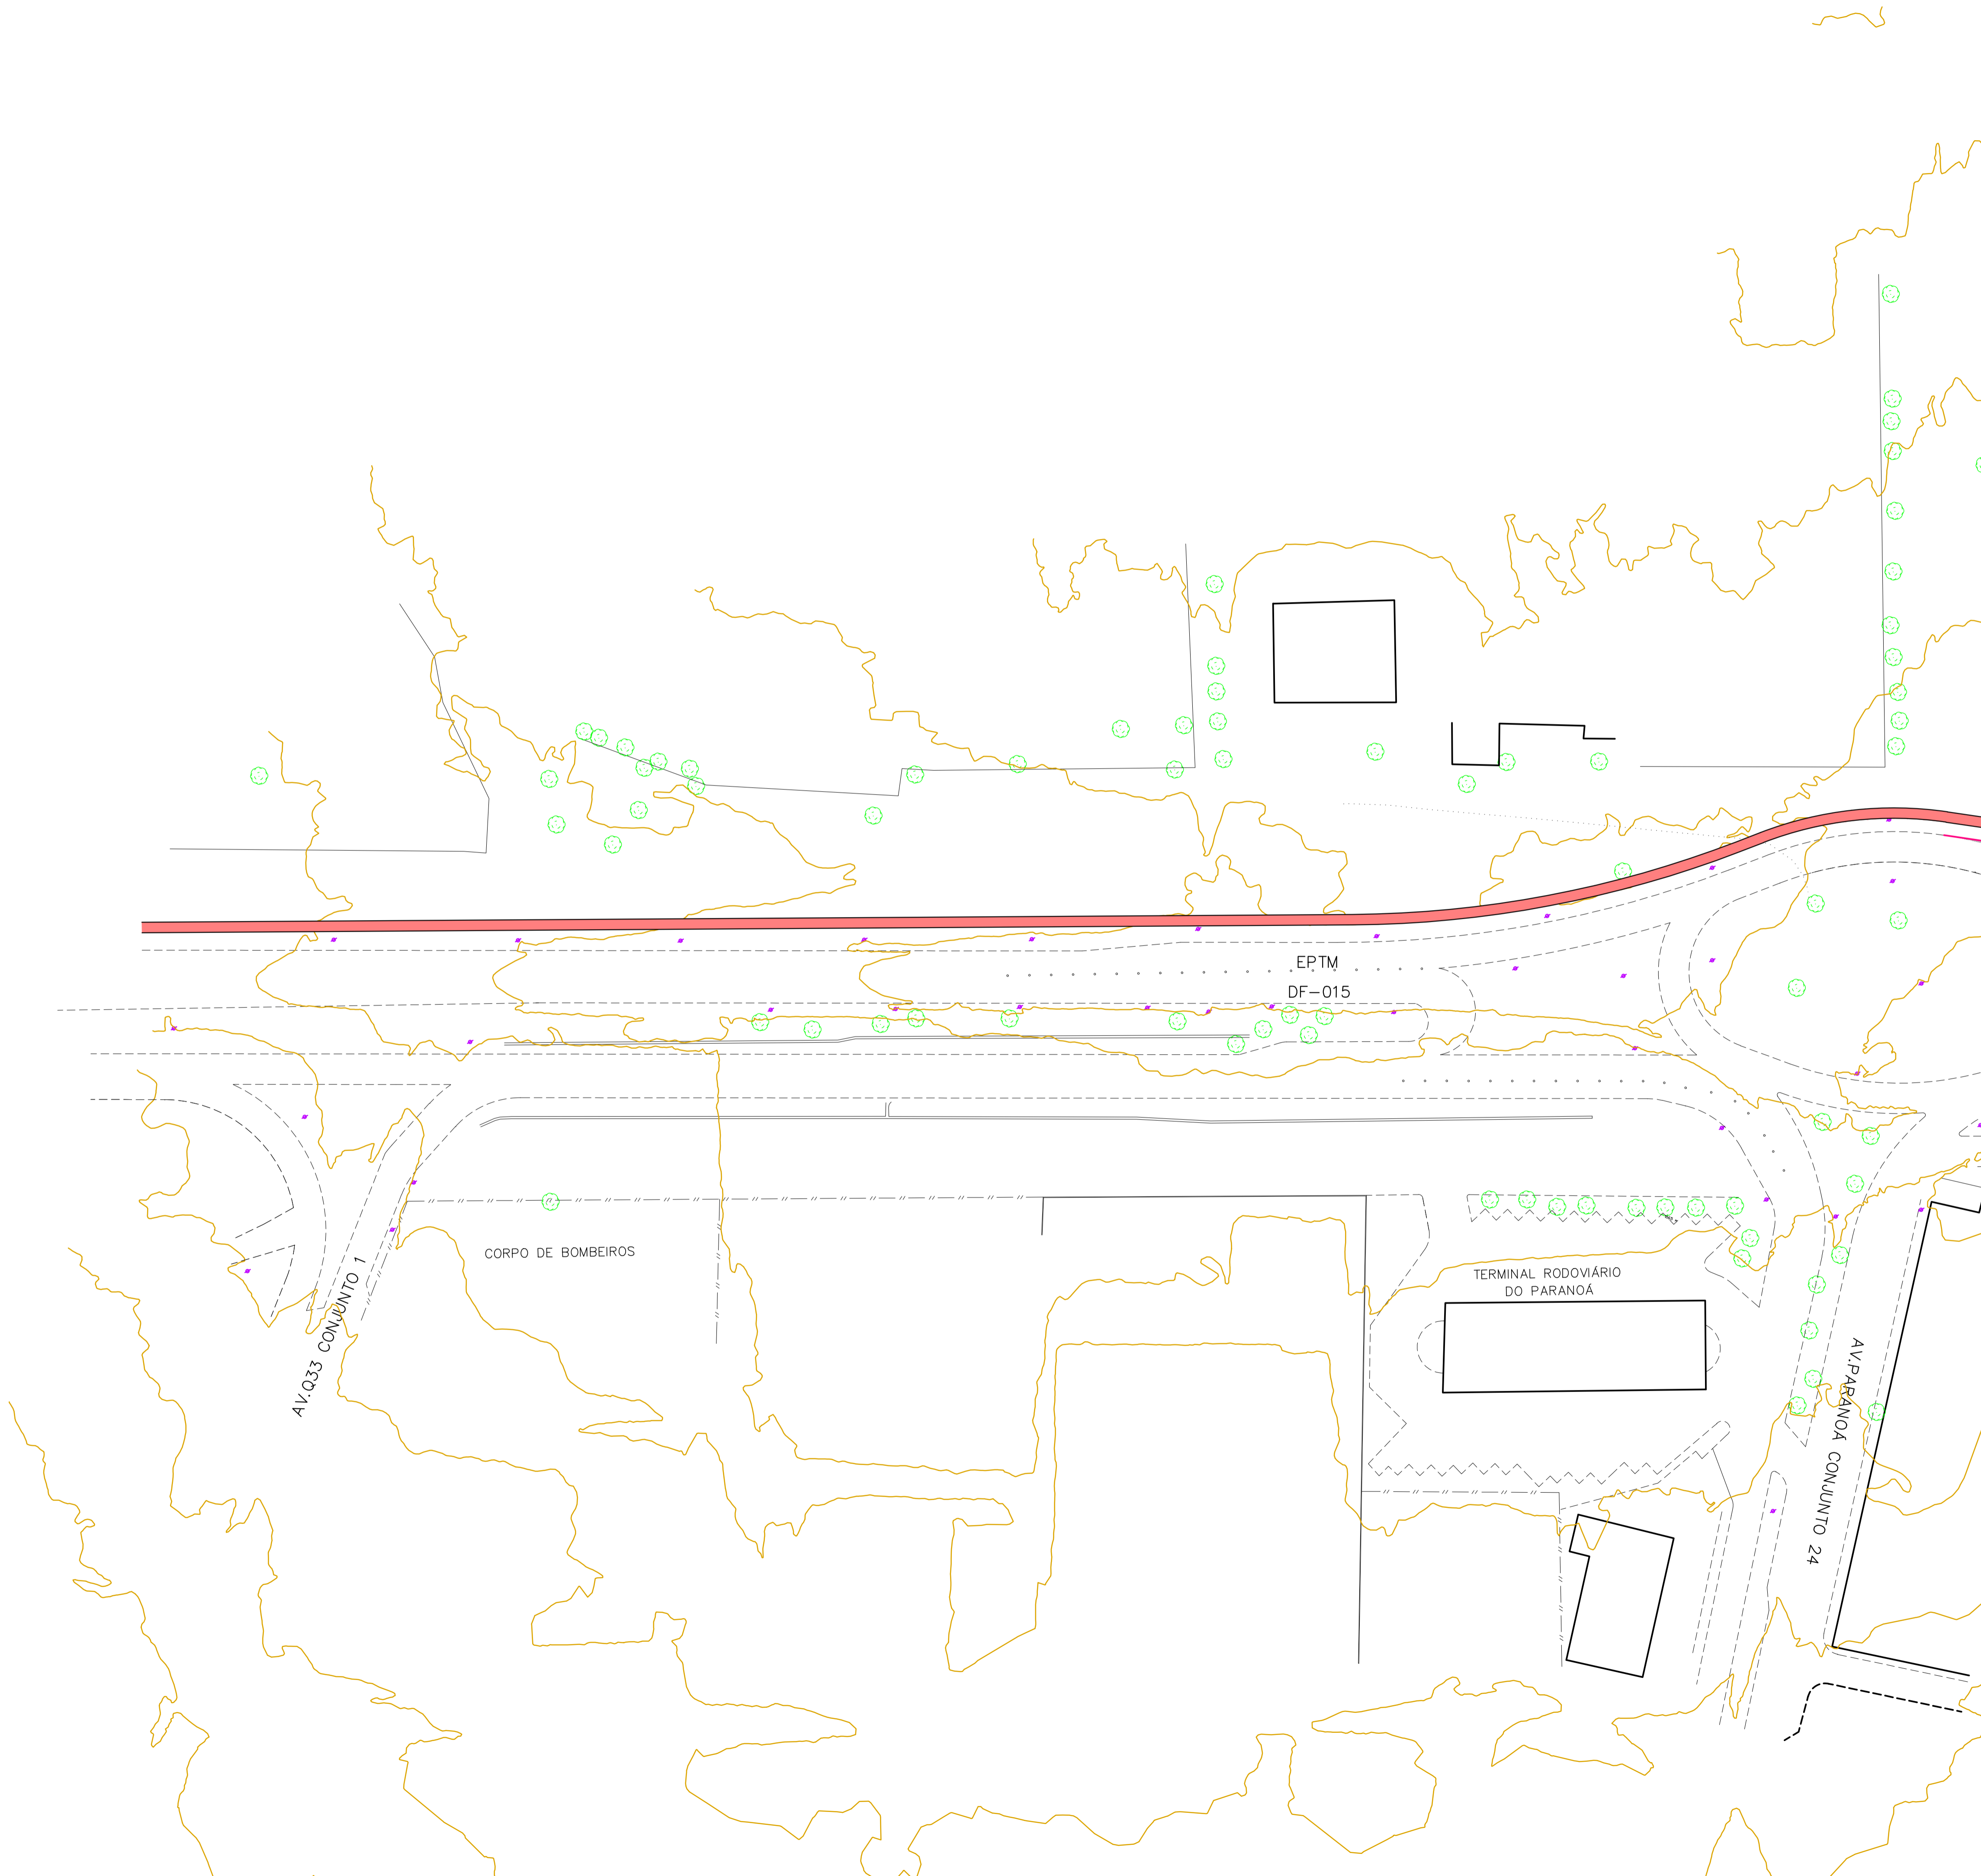

ROD	01/2021	PROJETO INICIAL	-
REVISÃO	DATA	DESCRIÇÃO	APROVAÇÃO
		INFRAESTRUTURA URBANA LTDA R. 9, 55, LT. 10 ANS 200/104 - PAVILÃO DE EXP. 7150-500 Fone: (51) 333-7010/334-0251 E-mail: ou@infraurb.com.br	RT: CARLOS EDUARDO VIEIRA CREA: 212770-D-01
PARCIAL	FOLHA: 03/06	ITAPOÁ - RA XXVII	PROJETO GEOMÉTRICO HORIZONTAL
PROJETO:	DESENHO:	CONFERE:	VISTO:
ESCALA: 1: 1000	DATA: 01/2021		APROVO:

JCGontijo
ENGENHARIA S.A

NM NG NQ

-1751' 050'18.44"

MERIDIANO CENTRAL 45'

DECL. MAG. 1991

VARIAÇÃO ANUAL 0,42'

ITAPOÁ - RA XXVII

Kr = 1.0005271