


LEGENDA


- BORDO DE PROJETO
- OFFSET DE CORTE
- OFFSET DE ATERRO

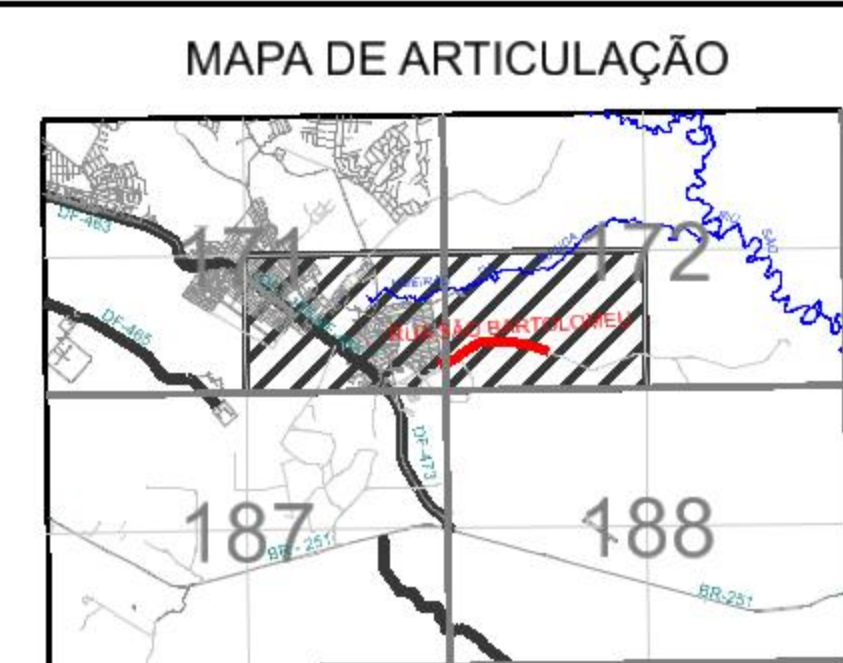

DEPARTAMENTO DE ESTRADAS DE RODAGEM DO DISTRITO FEDERAL


PROJETO GEOMÉTRICO
PLANTA E PERFIL
PAVIMENTAÇÃO DA RUA SÃO BARTOLOMEU

ETAPA DE PROJETO EXECUTIVO	RODOVIA RA XIV S. SEBASTIÃO	TRECHO VIA URBANA	RESP. TEC. JOSE LUIS MAZZA CRE 138755/D-SP
ESCALA HV 1:1.000	SUBTRECHO RUA SÃO BARTOLOMEU	DESENHO GERAILSON ESTEVAM	MATRÍCULA 224.136.6
FOLHA 01/03	CODIGO DE_VU_RA14-171172_E-GE_019		

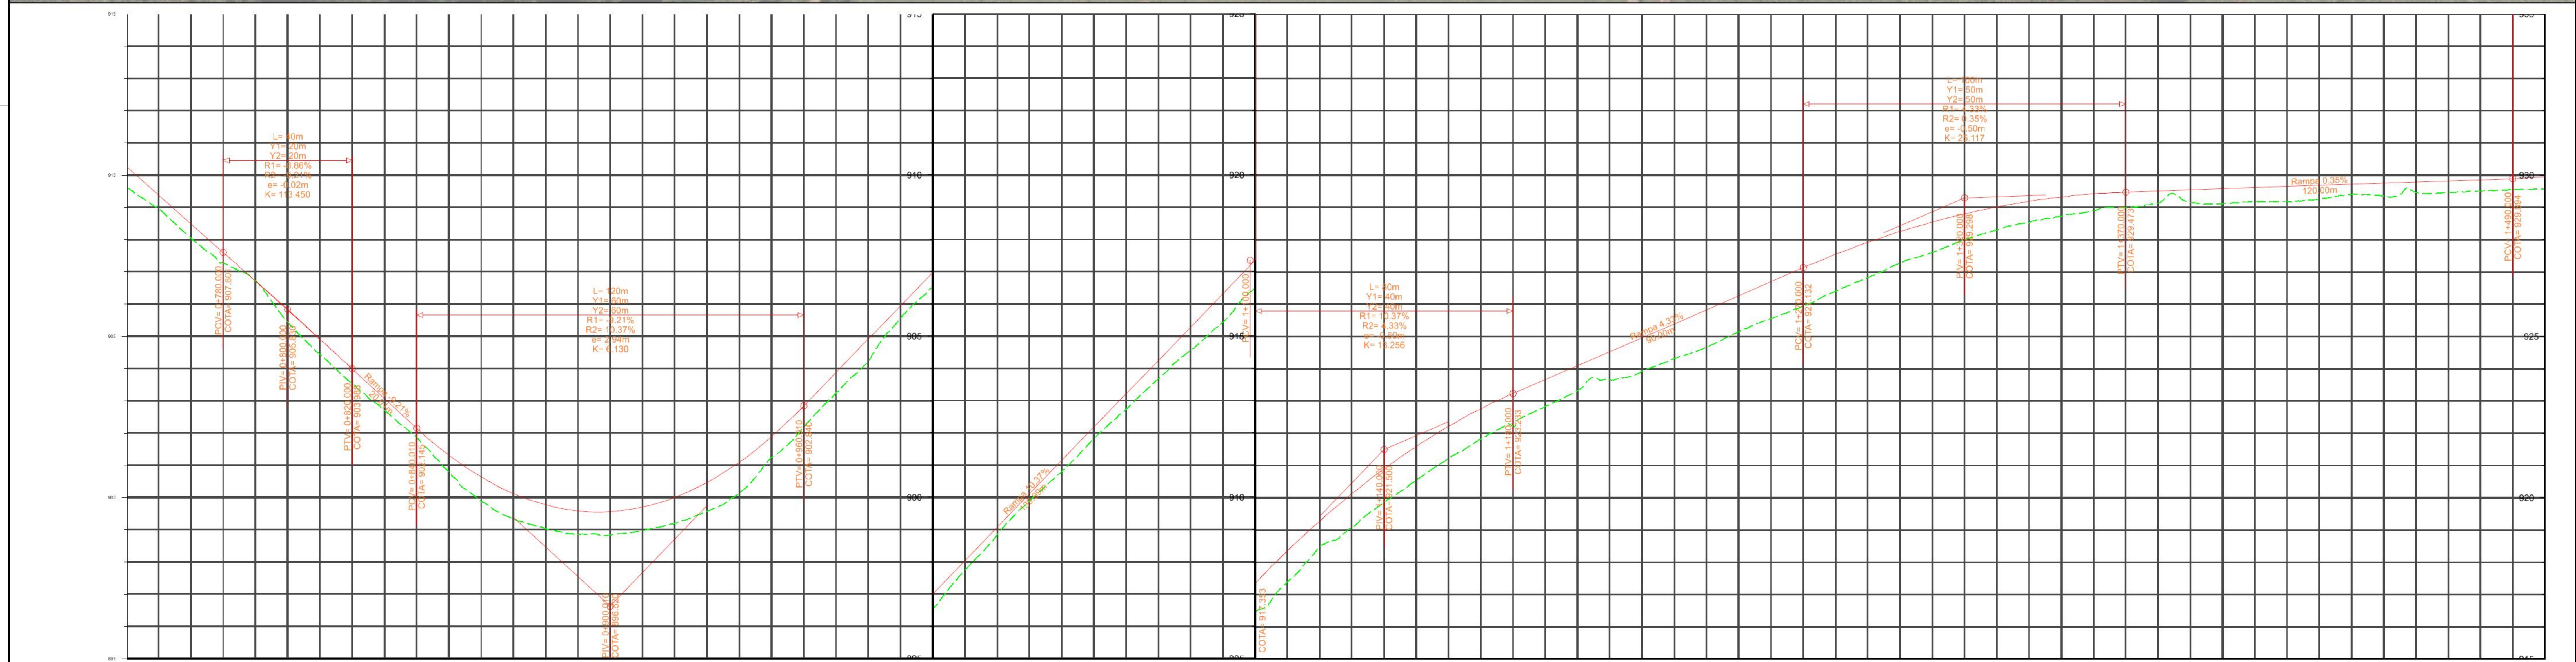


ESTACA	0+760	0+780	0+800	0+820	0+840	0+860	0+880	0+900	0+920	0+940	0+960	0+980	1+000	1+020	1+040	1+060	1+080	1+100	1+120	1+140	1+160	1+180	1+200	1+220	1+240	1+260	1+280	1+300	1+320	1+340	1+360	1+380	1+400	1+420	1+440	1+460	1+480	1+500
TERRENO	909.373	907.601	906.812	903.988	902.146	900.630	899.767	899.556	899.998	901.092	902.839	904.913	906.986	908.059	911.133	913.206	915.280	917.353	919.276	920.896	922.216	923.233	924.099	924.966	925.832	926.698	927.545	928.252	928.800	929.189	929.418	929.508	929.578	929.648	929.719	929.789	929.859	929.937
PROJETO	909.373	907.601	906.812	903.988	902.146	900.630	899.767	899.556	899.998	901.092	902.839	904.913	906.986	908.059	911.133	913.206	915.280	917.353	919.276	920.896	922.216	923.233	924.099	924.966	925.832	926.698	927.545	928.252	928.800	929.189	929.418	929.508	929.578	929.648	929.719	929.789	929.859	929.937

LEGENDA:
 BORDO DE PROJETO
 OFFSET DE CORTE
 OFFSET DE ATERRO

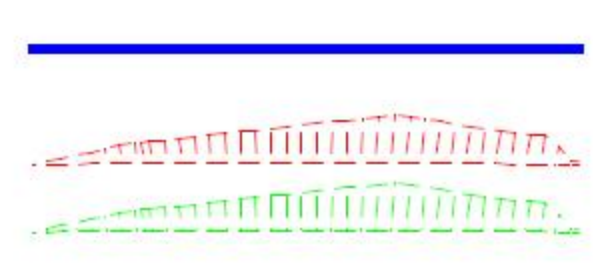

MAPA DE ARTICULAÇÃO


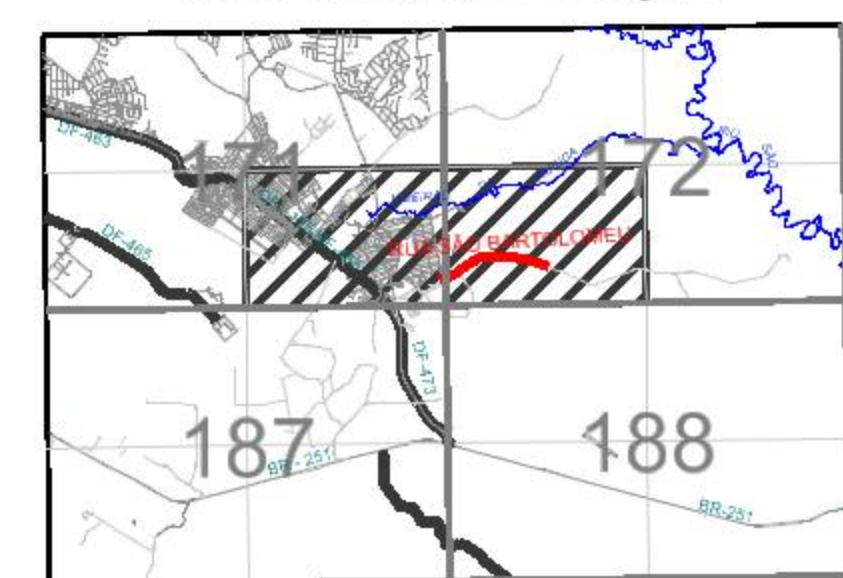


DEPARTAMENTO DE ESTRADAS DE RODAGEM DO DISTRITO FEDERAL




DER DF


PROJETO GEOMÉTRICO
 PLANTA E PERFIL
 PAVIMENTAÇÃO DA RUA SÃO BARTOLOMEU

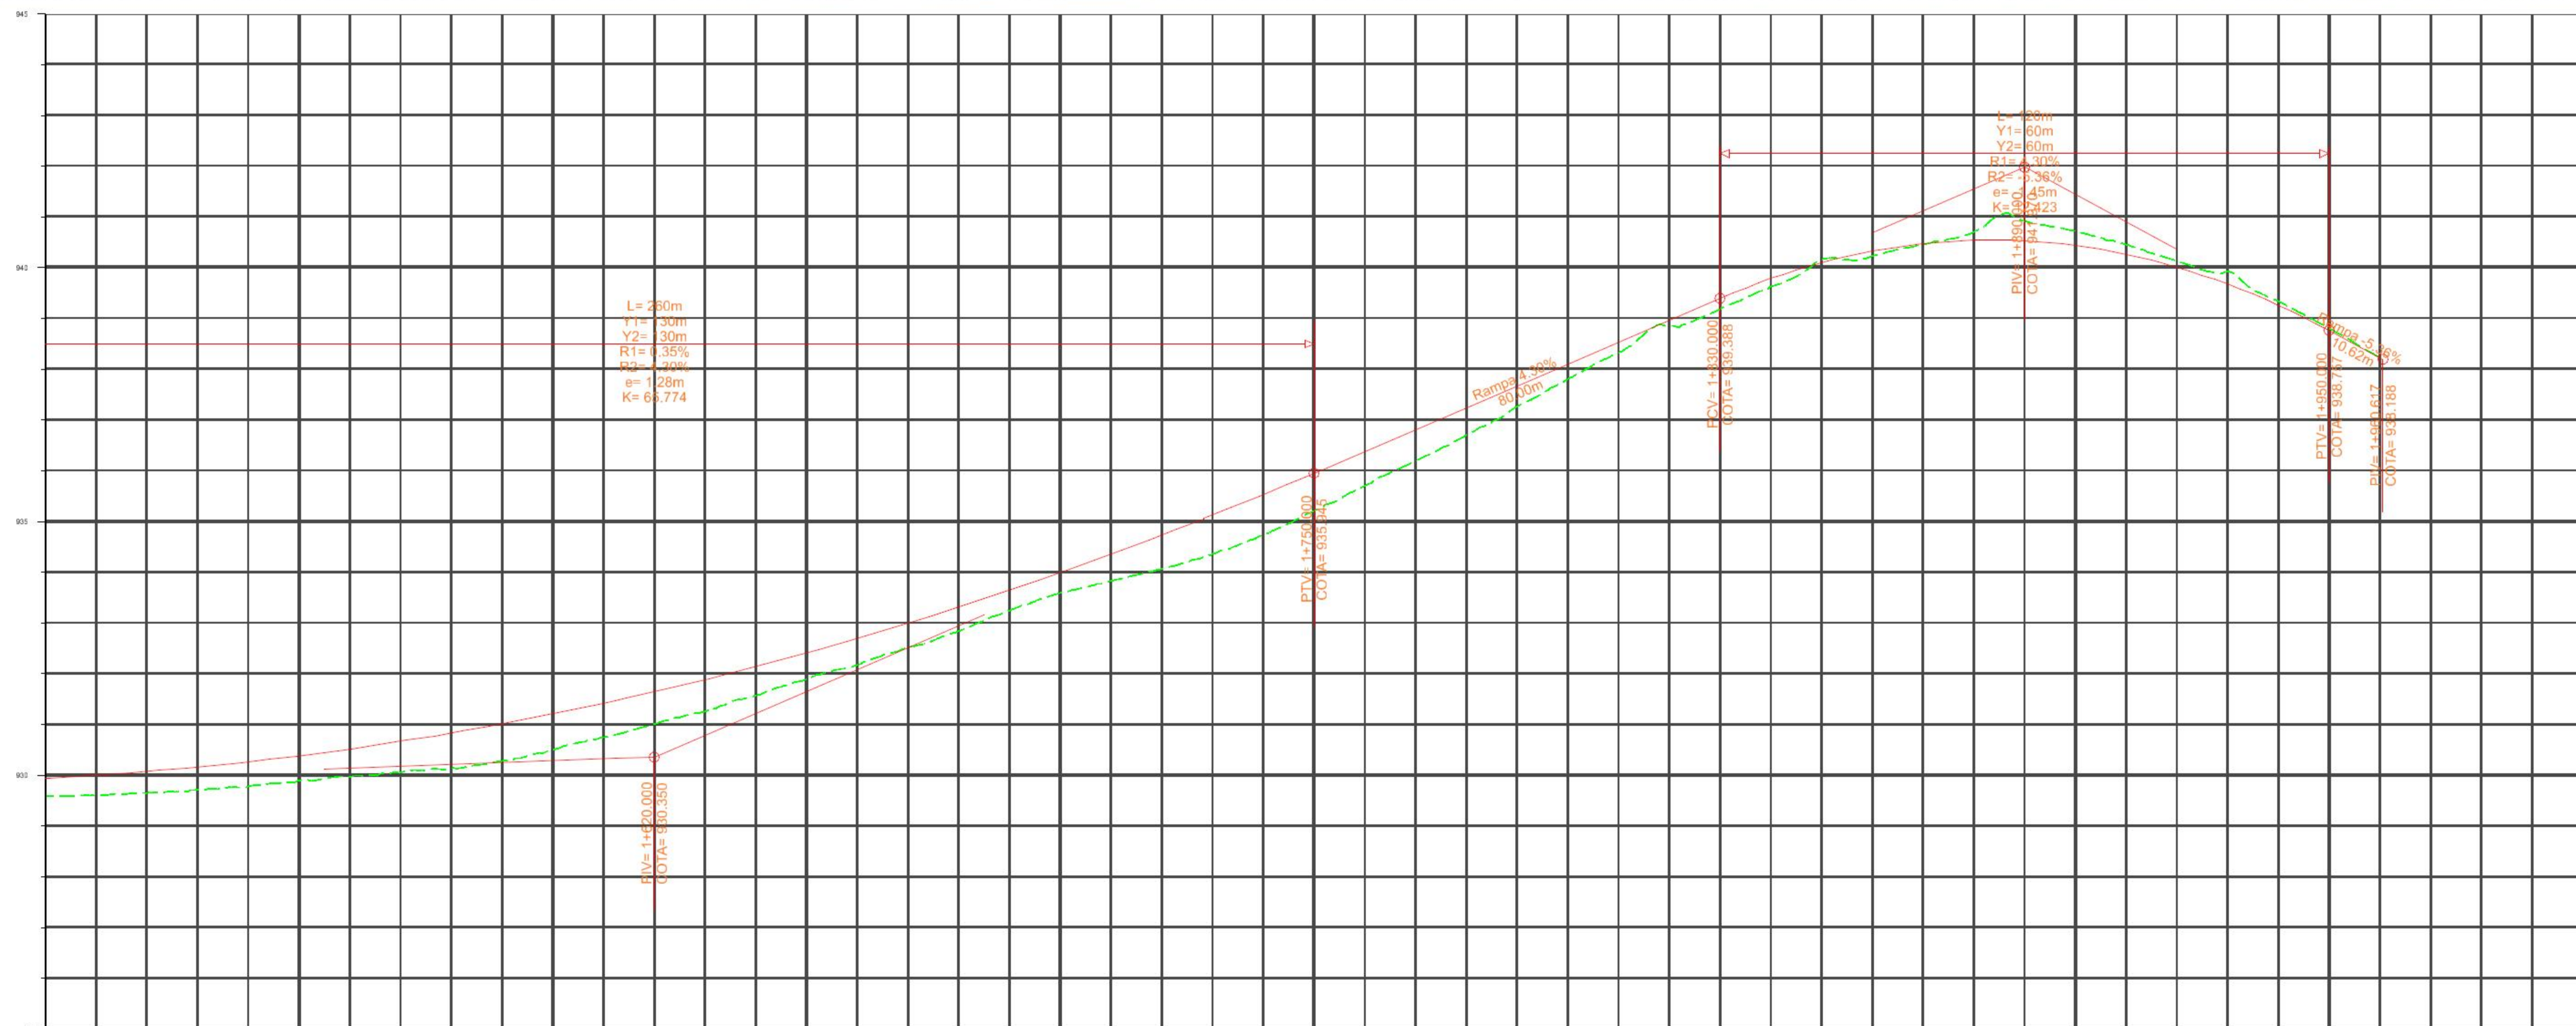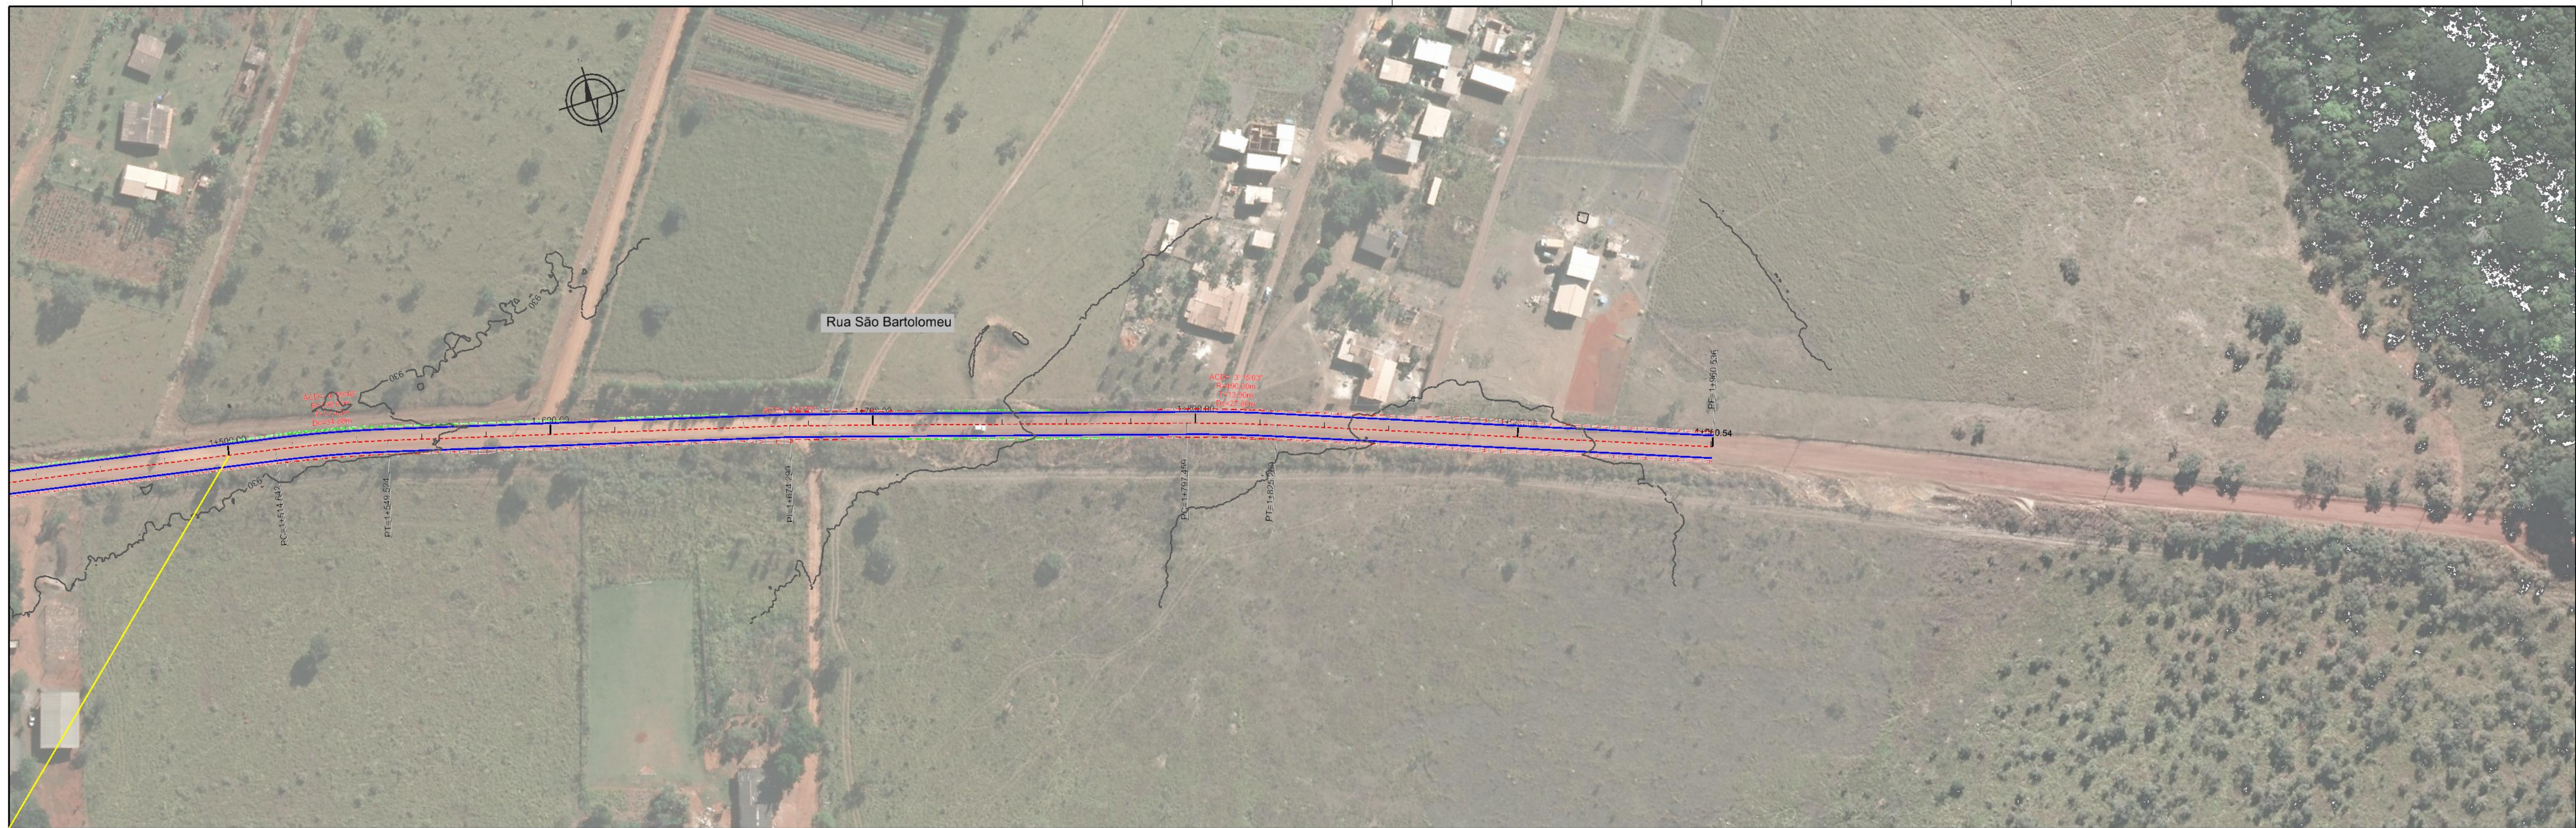
ETAPA DE PROJETO BÁSICO	RODOVIA RA XIV S. SEBASTIÃO	TRECHO VIA URBANA	RESP. TEC. JOSE LUIS MAZZA
ESCALA HV 1:1.000	SUBTRECHO RUA SÃO BARTOLOMEU		CREA 138755/D-SP
FOLHA 02/03	CODIGO DE_VU_RA14-171172_E-GE_019		SETOR SUITEC
			DESENHO GERAILSON ESTEVAM
			MATRICULA 224.136.6



ESTACA	1+400	1+420	1+440	1+460	1+480	1+500	1+520	1+540	1+560	1+580	1+600	1+620	1+640	1+660	1+680	1+700	1+720	1+740	1+760	1+780	1+800	1+820	1+840	1+860	1+880	1+900	1+920	1+940	1+960	1+980	2+000	
TERRENO	929.937	930.088	930.259	930.512	930.825	931.200	931.635	932.131	932.687	933.305	933.983	934.722	935.522	936.375	937.236	938.097	938.957	939.776	940.317	940.533	940.428	940.001	939.252	938.221	938.221	938.221	938.221	938.221	938.221	938.221	938.221	938.221
PROJETO	929.937	930.088	930.259	930.512	930.825	931.200	931.635	932.131	932.687	933.305	933.983	934.722	935.522	936.375	937.236	938.097	938.957	939.776	940.317	940.533	940.428	940.001	939.252	938.221	938.221	938.221	938.221	938.221	938.221	938.221	938.221	938.221

LEGENDA:
 BORDO DE PROJETO 
 OFFSET DE CORTE 
 OFFSET DE ATERRO 

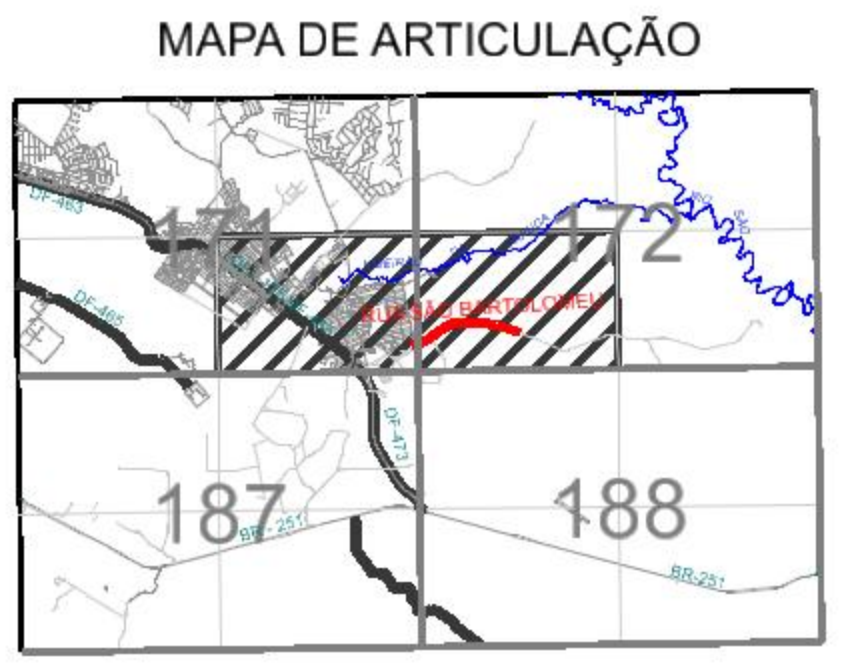

DEPARTAMENTO DE ESTRADAS DE RODAGEM DO DISTRITO FEDERAL


SUBESPECIALIDADE/DESCRIÇÃO
PROJETO GEOMÉTRICO
PLANTA E PERFIL
PAVIMENTAÇÃO DA RUA SÃO BARTOLOMEU

ETAPA DE PROJETO	BÁSICO	RODOVIA	RA XIV S. SEBASTIÃO	TRECHO	VIA URBANA	RESP. TEC.	JOSÉ LUIS MAZZA
ESCALA HV	1:1.000	SUBTRECHO	RUA SÃO BARTOLOMEU	DESENHO	SUITEC	CRE	138755/D-SP
FOLHA	03/03	CODIGO	DE_VU_RA14-171172_E-GE_019	MATRÍCULA	224.136.6	SETOR	SUITEC