










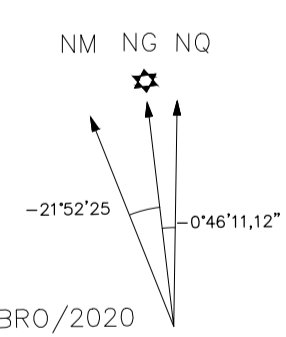
LEGENDA

-  FAIXA DE DÔMÍNIO ADUTORA - CAESB
-  PROJETO ADUTORA - CAESB
-  LINHA DE TRANSMISSÃO - TOP
-  TORRE DE TRANSMISSÃO - TOP
-  POSTE DE CONCRETO - TOP
-  CONDUITE AE - VIVO
-  CONDUITE UG - VIVO
-  PAVIMENTO FLEXÍVEL
-  FAIXA DE DÔMÍNIO DER

154-IV-3-B

DADOS TÉCNICOS

PROJEÇÃO UNIVERSAL TRANSVERSA DE MERCATOR-UTM  
 ORIGEM DA QUILOMETRAGEM UTM EQUADOR E MERIDIANO CENTRAL, ACRESCIDAS AS CONSTANTES DE 10.000 KM E 500 KM RESPECTIVAMENTE.  
 DATUM VERTICAL: MAREGRÁFO DE ABITUBA - SC  
 DATUM HORIZONTAL: SIRGAS2000  
 REFERÊNCIAS REDE GEODÉSICA SIRGAS - 2009  
 PLANIMETRIA: DF24 E T449  
 ALTIMETRIA: RN4032J  
 EQUIDISTÂNCIA VERTICAL: 1 m  
 1:2000  
 0m 10m 20m 30m 40m 50m



ARTICULAÇÃO DAS FOLHAS

154-IV-3-B-C	154-IV-3-B-D	155-IV-3-C
154-IV-3-A	154-IV-3-B	155-IV-3-A
154-IV-3-C	154-IV-3-D	155-IV-3-C

RA XXVII - JARDIM BOTÂNICO - DF

Kr = 1,0005404

**DER DF** Estudos e Projetos para as intervenções descritas como medidas mitigadoras para a implantação do parcelamento Quinhão 16


AUTOR DO PROJETO - CREA/CAU  
 ARLINDO VERZEGNASSI FILHO - 5060497290/D-SP  
 DATA \_\_\_\_\_ CONFERIDO \_\_\_\_\_  
 AUTOR DO PROJETO - CREA/CAU  
 NADIEGE KICZEL REGINATTO - 25809/D-DF  
 DATA \_\_\_\_\_ CONFERIDO \_\_\_\_\_  
 COORDENADOR - CREA  
 LÚCIO MÁRIO LOPES RODRIGUES - 8.378/D-DF  
 DATA \_\_\_\_\_ CONFERIDO \_\_\_\_\_

CONTRATANTE **INCO** PROJETO **ARIA** Empreendimentos Sustentáveis  
 Empreendimentos Imobiliários

APROVO \_\_\_\_\_ DATA \_\_\_\_\_ LOCAL  
 DF-001 / DF-035 / DF-025 / DF-027  
 RA XXVII - JARDIM BOTÂNICO - DF  
 ESPECIALIDADE/SUBESPECIALIDADE  
 PROJETO DE INTERFERÊNCIA  
 TIPO/ESPECIFICAÇÃO DO DOCUMENTO  
 PLANTA PARCIAL

ESCALA 1:1000 REVISÃO R00 DATA DEZEMBRO/2020



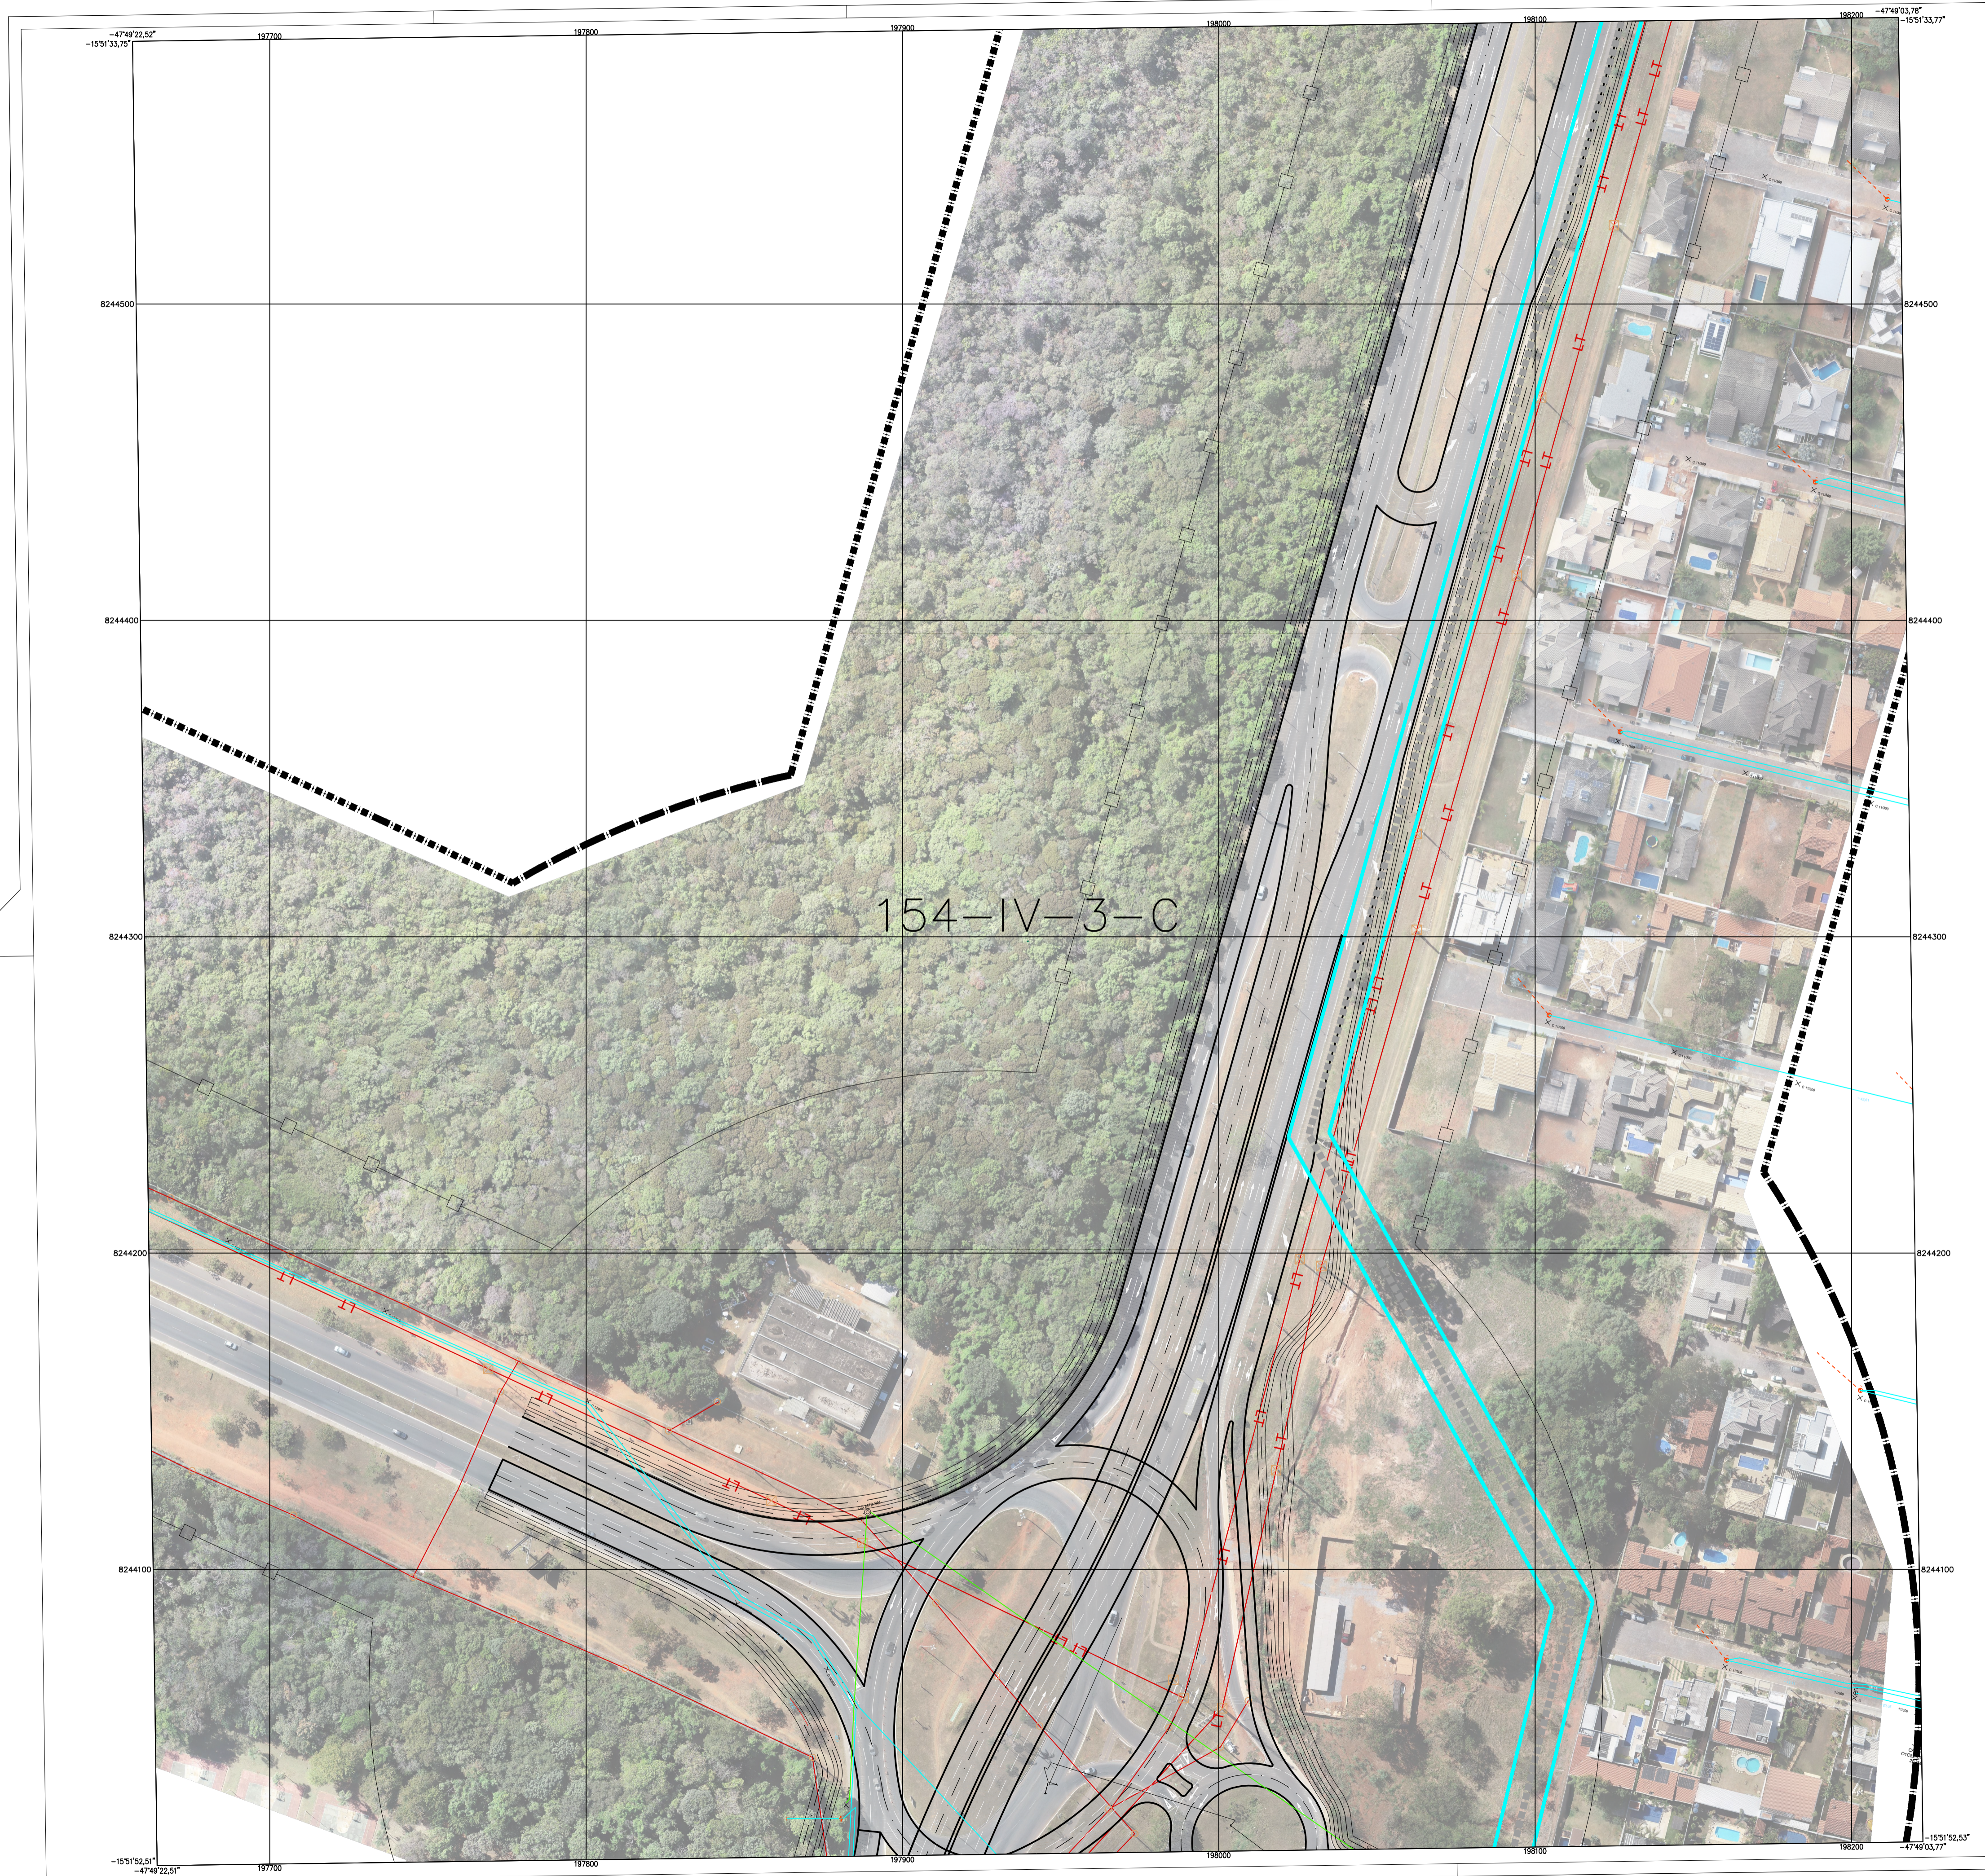


LEGENDA

- FAIXA DE DOMÍNIO ADUTORA - CAESB
- PROJETO ADUTORA - CAESB
- +—+—+— LINHA DE TRANSMISSÃO - TOP
- TORRE DE TRANSMISSÃO - TOP
- POSTE DE CONCRETO - TOP
- CONDUITE AE - VIVO
- CONDUITE UG - VIVO
- PAVIMENTO FLEXÍVEL
- FAIXA DE DOMÍNIO DER

DADOS TÉCNICOS

PROJEÇÃO UNIVERSAL TRANSVERSA DE MERCATOR-UTM  
 ORIGEM DA QUILOMETRAGEM UTM EQUADOR E MERIDIANO CENTRAL, ACRÉSCIMOS AS CONSTANTES DE 10.000 KM E 500 KM RESPECTIVAMENTE.  
 DATUM VERTICAL: MAREGRÁFO DE ABITUBA - SC  
 DATUM HORIZONTAL: SIRGAS2000  
 REFERÊNCIAS REDE GEODÉSICA SIRGAS - 2009  
 PLANIMETRIA: DF24 E T449  
 ALTIMETRIA: RN4032J  
 EQUIDISTÂNCIA VERTICAL: 1 m  
 1:2000  
 0m 10m 20m 30m 40m 50m

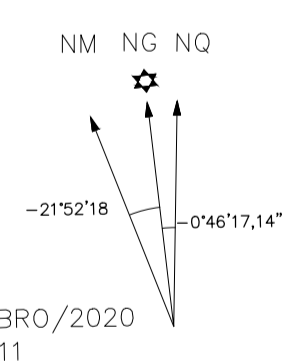

ARTICULAÇÃO DAS FOLHAS

154-IV-2-B	154-IV-3-A	154-IV-3-B
154-IV-2-B	154-IV-3-C	154-IV-3-D
154-IV-3-B	154-IV-3-A	154-IV-3-B

RA XXVII - JARDIM BOTÂNICO - DF

Kr = 1,0005404

**DER DF** Estudos e Projetos para as intervenções descritas como medidas mitigadoras para a implantação do parcelamento Quinhão 16


AUTOR DO PROJETO - CREA/CAU  
 ARLINDO VERZEGNASSI FILHO - 5060497290/D-SP  
 DATA  
 CONFESSÃO  
 COORDENADOR - CREA  
 LÚCIO MÁRIO LOPES RODRIGUES - 8.378/D-DF  
 DATA  
 CONFESSÃO

CONTRATANTE **INCO** PROJETO **ARIA** Empreendimentos Sustentáveis  
 Empreendimentos Imobiliários

APROVO DATA LOCAL  
 DF-001 / DF-035 / DF-025 / DF-027  
 RA XXVII - JARDIM BOTÂNICO - DF  
 ESPECIALIDADE/SUBESPECIALIDADE  
 PROJETO DE INTERFERÊNCIA  
 TIPO/ESPECIFICAÇÃO DO DOCUMENTO  
 PLANTA PARCIAL

ESCALA 1:1000 REVISÃO R00 DATA DEZEMBRO/2020



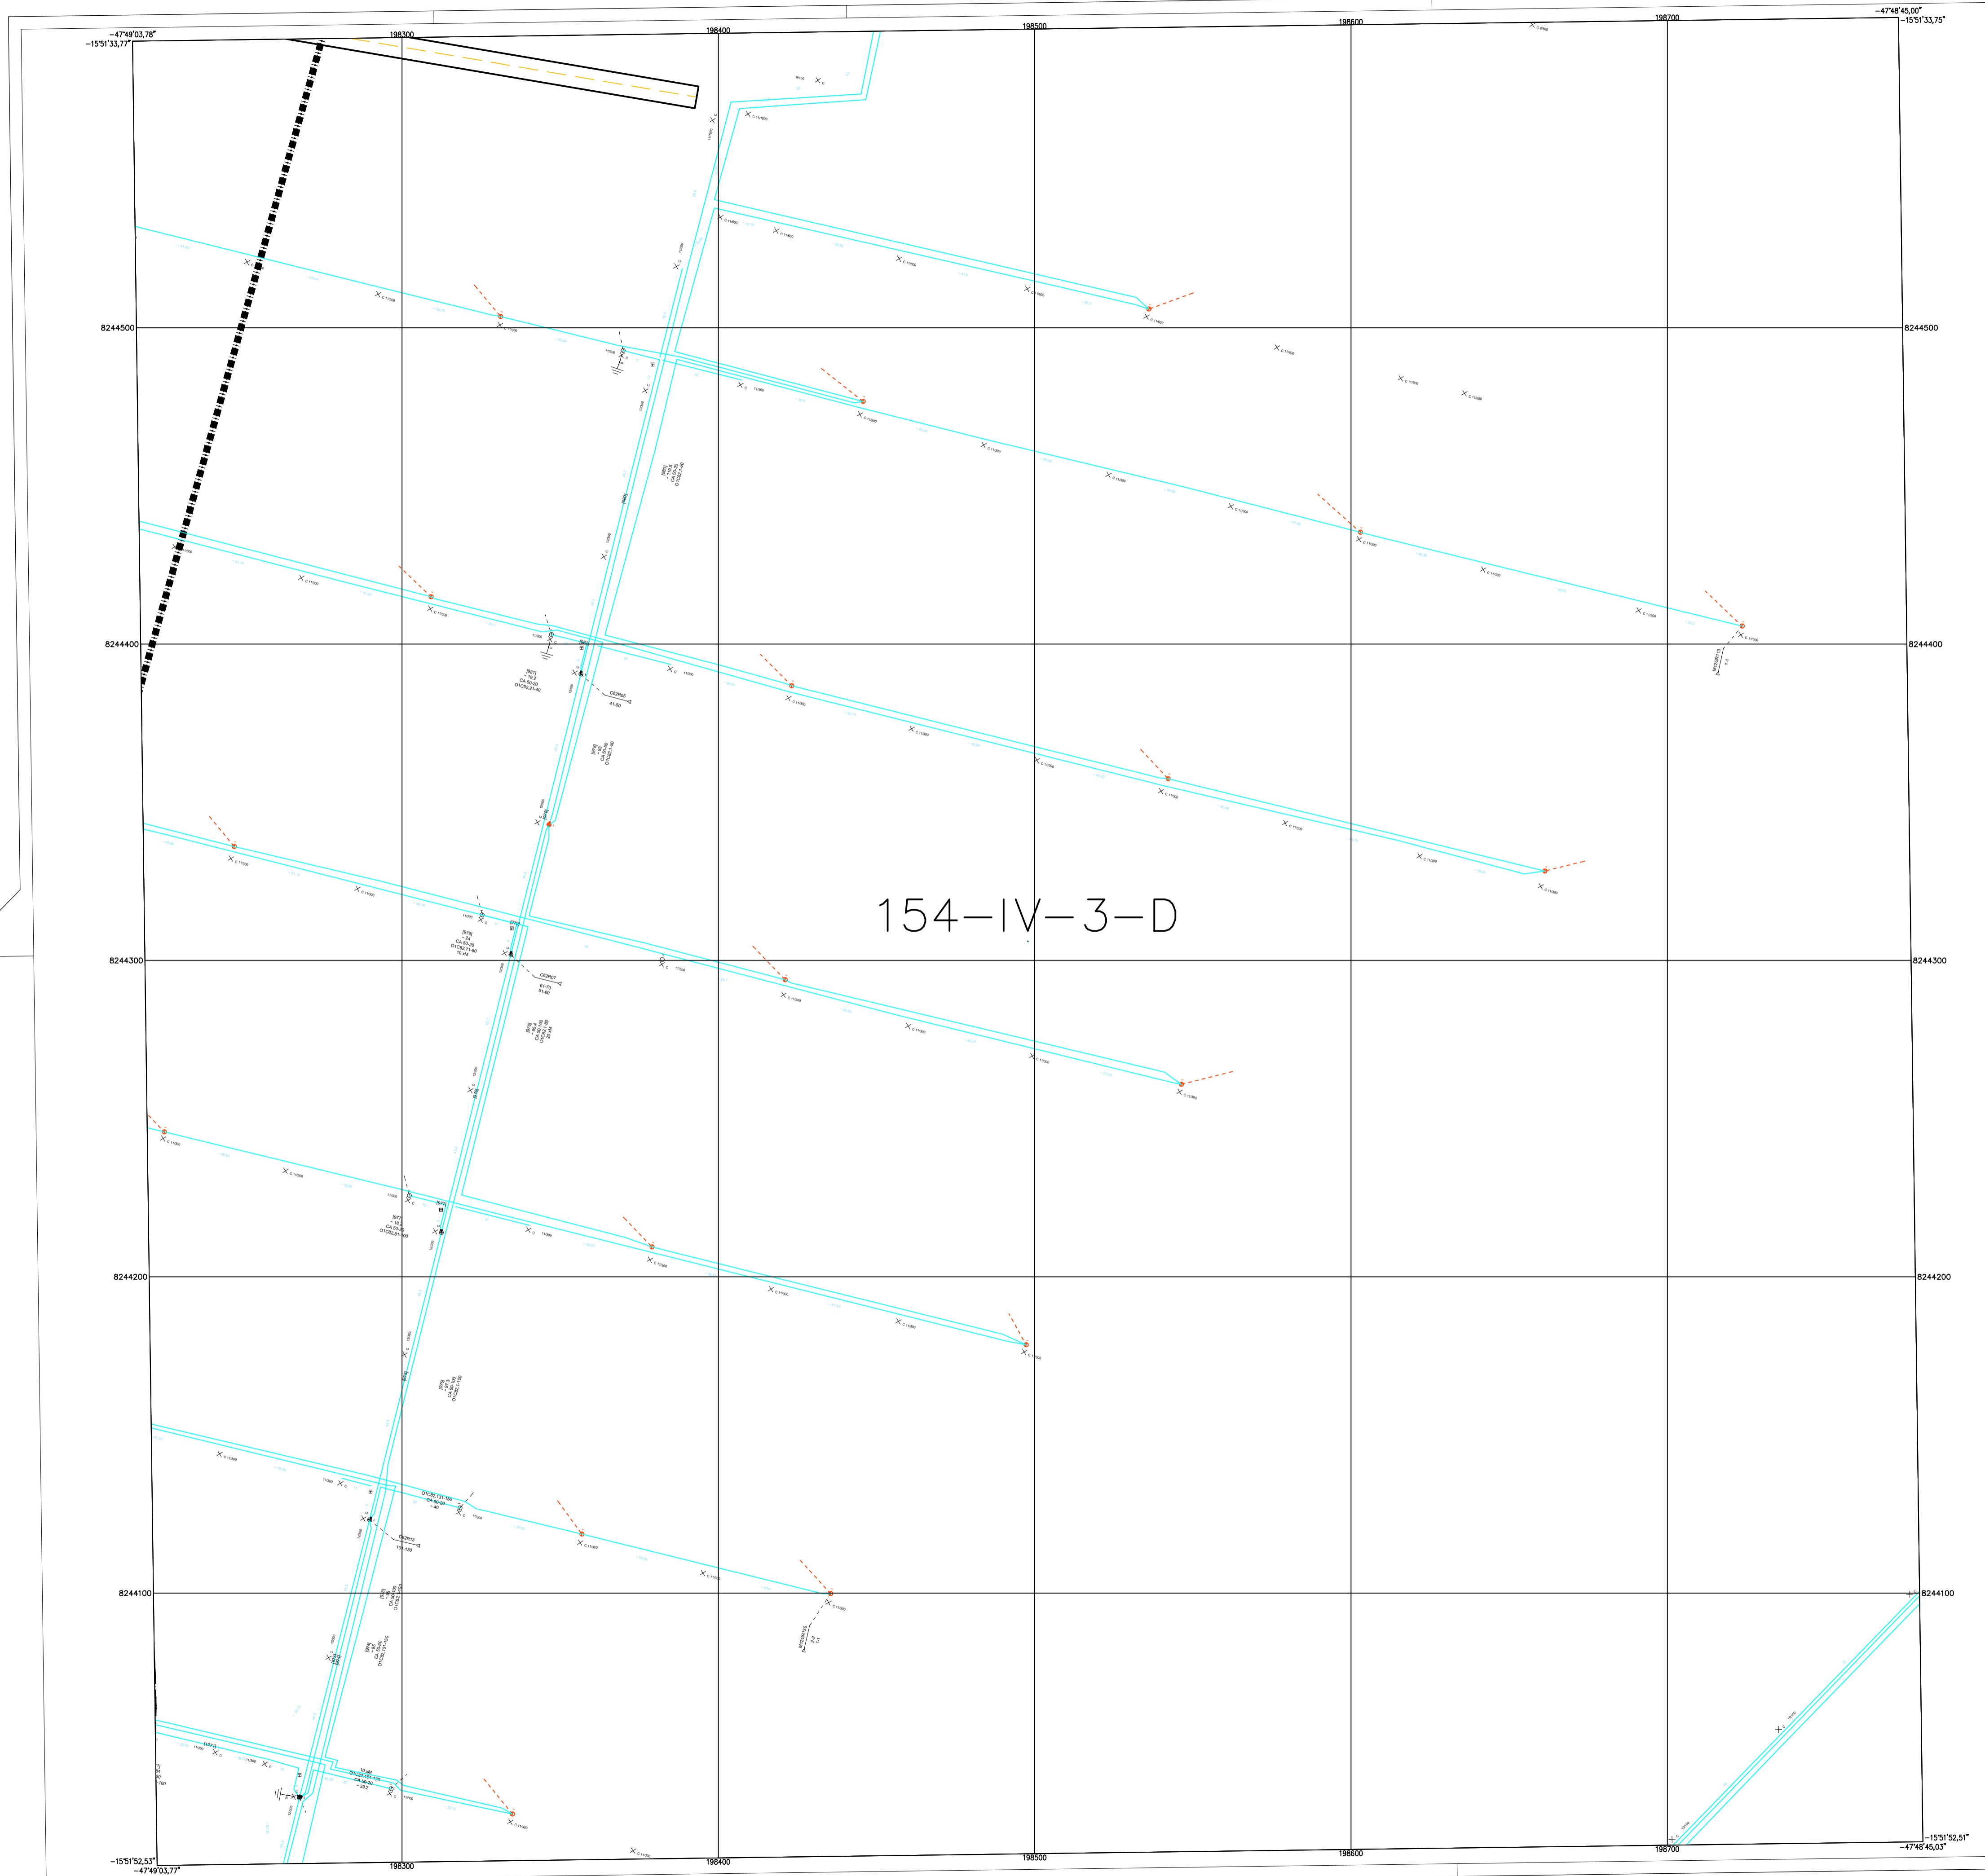

LEGENDA

- FAIXA DE DOMÍNIO ADUTORA - CAESB
- PROJETO ADUTORA - CAESB
- LINHA DE TRANSMISSÃO - TOP
- ⊗ TORRE DE TRANSMISSÃO - TOP
- POSTE DE CONCRETO - TOP
- CONDUITE AE - VIVO
- CONDUITE UG - VIVO
- PAVIMENTO FLEXÍVEL
- FAIXA DE DOMÍNIO DER

154-IV-3-D

**DADOS TÉCNICOS**

PROJEÇÃO UNIVERSAL TRANSVERSA DE MERCATOR-UTM  
 ORIGEM DA QUILOMETRAGEM UTM EQUADOR E MERIDIANO CENTRAL, ACRESCIDAS AS CONSTANTES DE 10.000 KM E 500 KM RESPECTIVAMENTE.  
 DATUM VERTICAL: MAREGRÁFO DE ABITUBA - SC  
 DATUM HORIZONTAL: SIRGAS2000  
 REFERÊNCIAS REDE GEODÉSICA SIRGAS - 2009  
 PLANIMETRIA: DF24 E T449  
 ALTIMETRIA: RN4032J  
 EQUIDISTÂNCIA VERTICAL: 1 m  
 1:2000  
 0m 10m 20m 30m 40m 50m

MERIDIANO CENTRAL 45°W  
 DECL. MAG. OUTUBRO/2020  
 VARIAÇÃO ANUAL -0°06'11"

ARTICULAÇÃO DAS FOLHAS

154-IV-3-A	154-IV-3-B	155-III-1-A
154-IV-3-C	154-IV-3-D	155-III-1-C
154-IV-3-A	154-IV-3-B	155-III-1-A

RA XXVII - JARDIM BOTÂNICO - DF

Kr = 1,0005404

**DER DF** Estudos e Projetos para as intervenções descritas como medidas mitigadoras para a implantação do parcelamento Quinhão 16

AUTOR DO PROJETO - CREA/CAU  
 ARLINDO VERZEGNASSI FILHO - 5060497290/D-SP

AUTOR DO PROJETO - CREA/CAU  
 NADIEGE KICZEL REGINATTO - 25809/D-DF

COORDENADOR - CREA  
 LÚCIO MÁRIO LOPES RODRIGUES - 8.378/D-DF


CONTRATANTE **INCO** PROJETO **ARIA** Empreendimentos Sustentáveis

APROVO DATA LOCAL  
 DF-001 / DF-035 / DF-025 / DF-027  
 RA XXVII - JARDIM BOTÂNICO - DF

ESPECIALIDADE/SUBESPECIALIDADE  
 PROJETO DE INTERFERÊNCIA





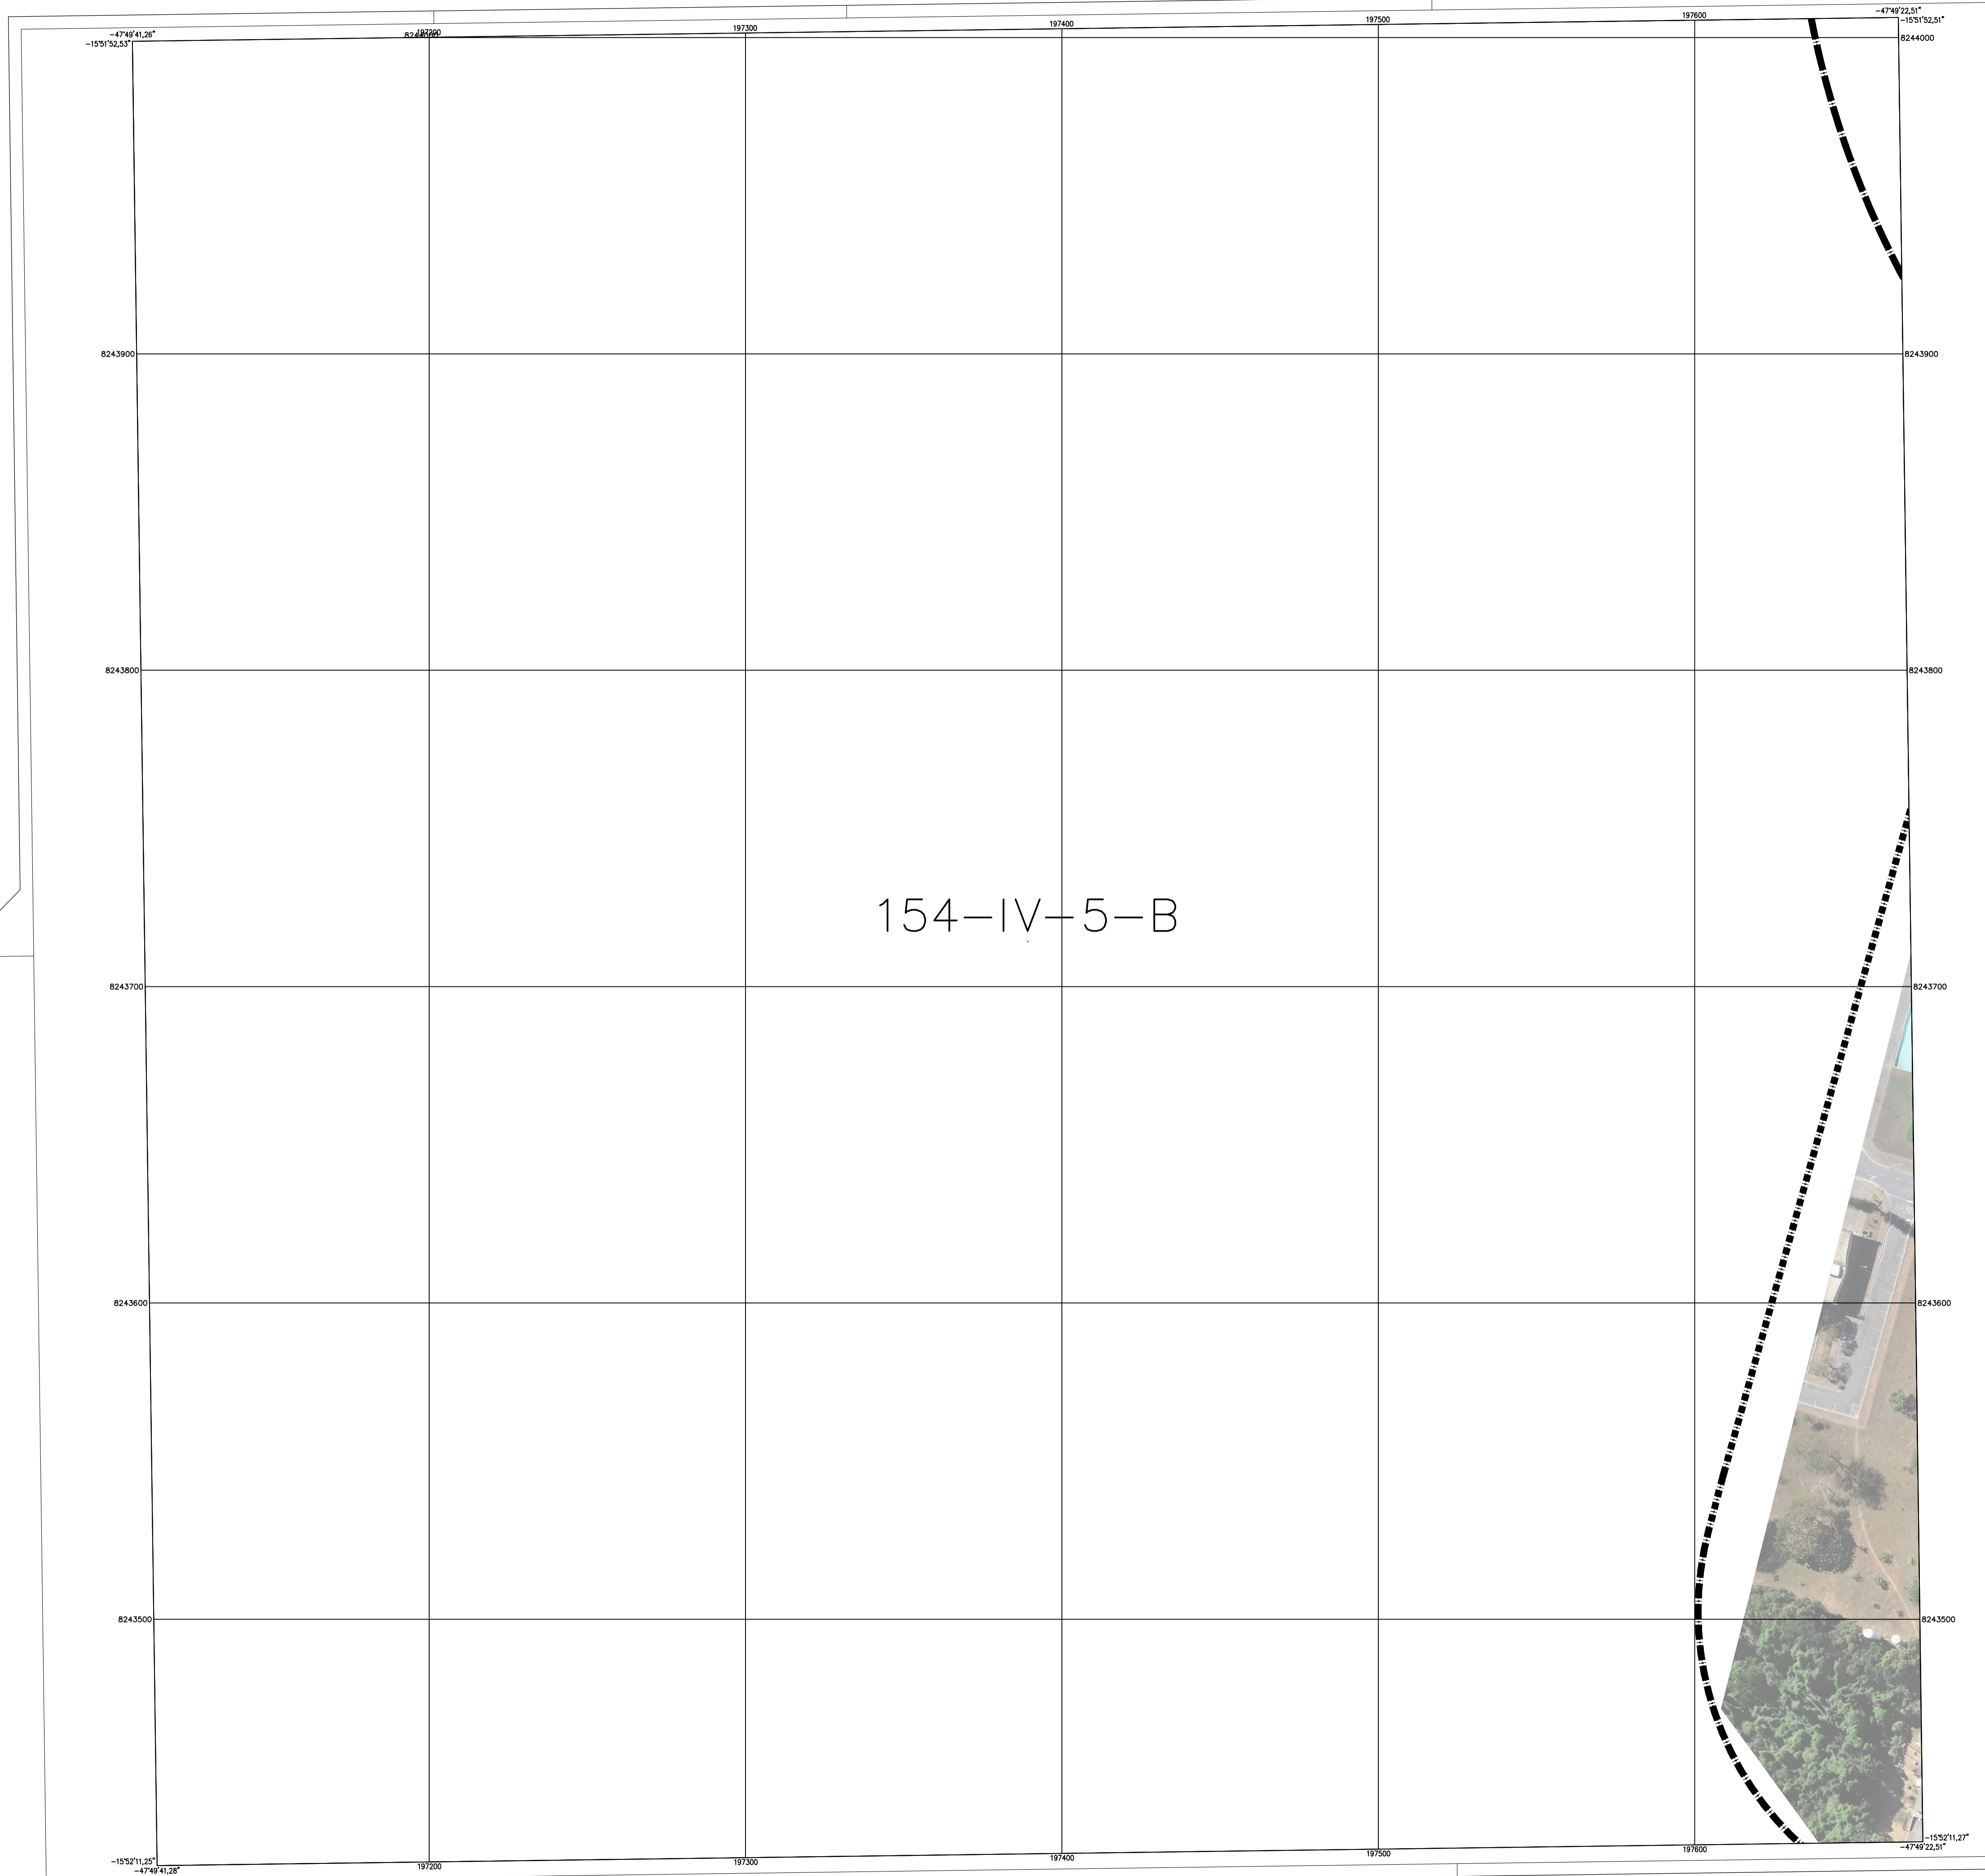




TIPO/ESPECIFICAÇÃO DO DOCUMENTO  
 PLANTA PARCIAL

ESCALA 1:1000 REVISÃO R00 DATA DEZEMBRO/2020



154-IV-5-B

LEGENDA

-  FAIXA DE DOMÍNIO ADUTORA - CAESB
-  PROJETO ADUTORA - CAESB
-  LINHA DE TRANSMISSÃO - TOP
-  TORRE DE TRANSMISSÃO - TOP
-  POSTE DE CONCRETO - TOP
-  CONDUITE AE - VIVO
-  CONDUITE UG - VIVO
-  PAVIMENTO FLEXÍVEL
-  FAIXA DE DOMÍNIO DER

**DADOS TÉCNICOS**

PROJEÇÃO UNIVERSAL TRANSVERSA DE MERCATOR-UTM  
 ORIGEM DA QUILOMETRAGEM UTM EQUADOR E MERIDIANO CENTRAL, ACRESCIDAS AS CONSTANTES DE 10.000 KM E 500 KM RESPECTIVAMENTE.  
 DATUM VERTICAL: MAREGRÁFO DE ABITUBA - SC  
 DATUM HORIZONTAL: SIRGAS2000  
 REFERÊNCIAS REDE GEODÉSICA SIRGAS - 2009  
 PLANIMETRIA: DF124 E T449  
 ALTIMETRIA: RN4032J

EQUIDISTÂNCIA VERTICAL: 1 m

1:2000

0m 10m 20m 30m 40m 50m

MERIDIANO CENTRAL 45°W  
 DECL. MAG. OUTUBRO/2020  
 VARIAÇÃO ANUAL -0°06'11"

NM NG NQ

-21°52'11" -0°46'23,17"

ARTICULAÇÃO DAS FOLHAS		
154-IV-2-C	154-IV-2-D	154-IV-3-C
154-IV-5-A	154-IV-5-B	154-IV-5-A
154-IV-5-C	154-IV-5-D	154-IV-5-C

RA XXVII - JARDIM BOTÂNICO - DF

Kr = 1,0005404

**DER DF** Estudos e Projetos para as intervenções descritas como medidas mitigadoras para a implantação do parcelamento Quinhão 16

AUTOR DO PROJETO - CREA/CAU ARLINDO VERZEGNASSI FILHO - 5060497290/D-SP DATA CONFESSÃO

AUTOR DO PROJETO - CREA/CAU NADIEGE KICZEL REGINATTO - 25809/D-DF DATA

COORDENADOR - CREA LÚCIO MÁRIO LOPES RODRIGUES - 8.378/D-DF DATA

CONTRATANTE **INCO** PROJETO **ARIA** Empreendimentos Sustentáveis


APROVO DATA LOCAL  
 DF-001 / DF-035 / DF-025 / DF-027  
 RA XXVII - JARDIM BOTÂNICO - DF

ESPECIALIDADE/SUBESPECIALIDADE  
 PROJETO DE INTERFERÊNCIA

TIPO/ESPECIFICAÇÃO DO DOCUMENTO  
 PLANTA PARCIAL

ESCALA 1:1000 REVISÃO R00 DATA DEZEMBRO/2020



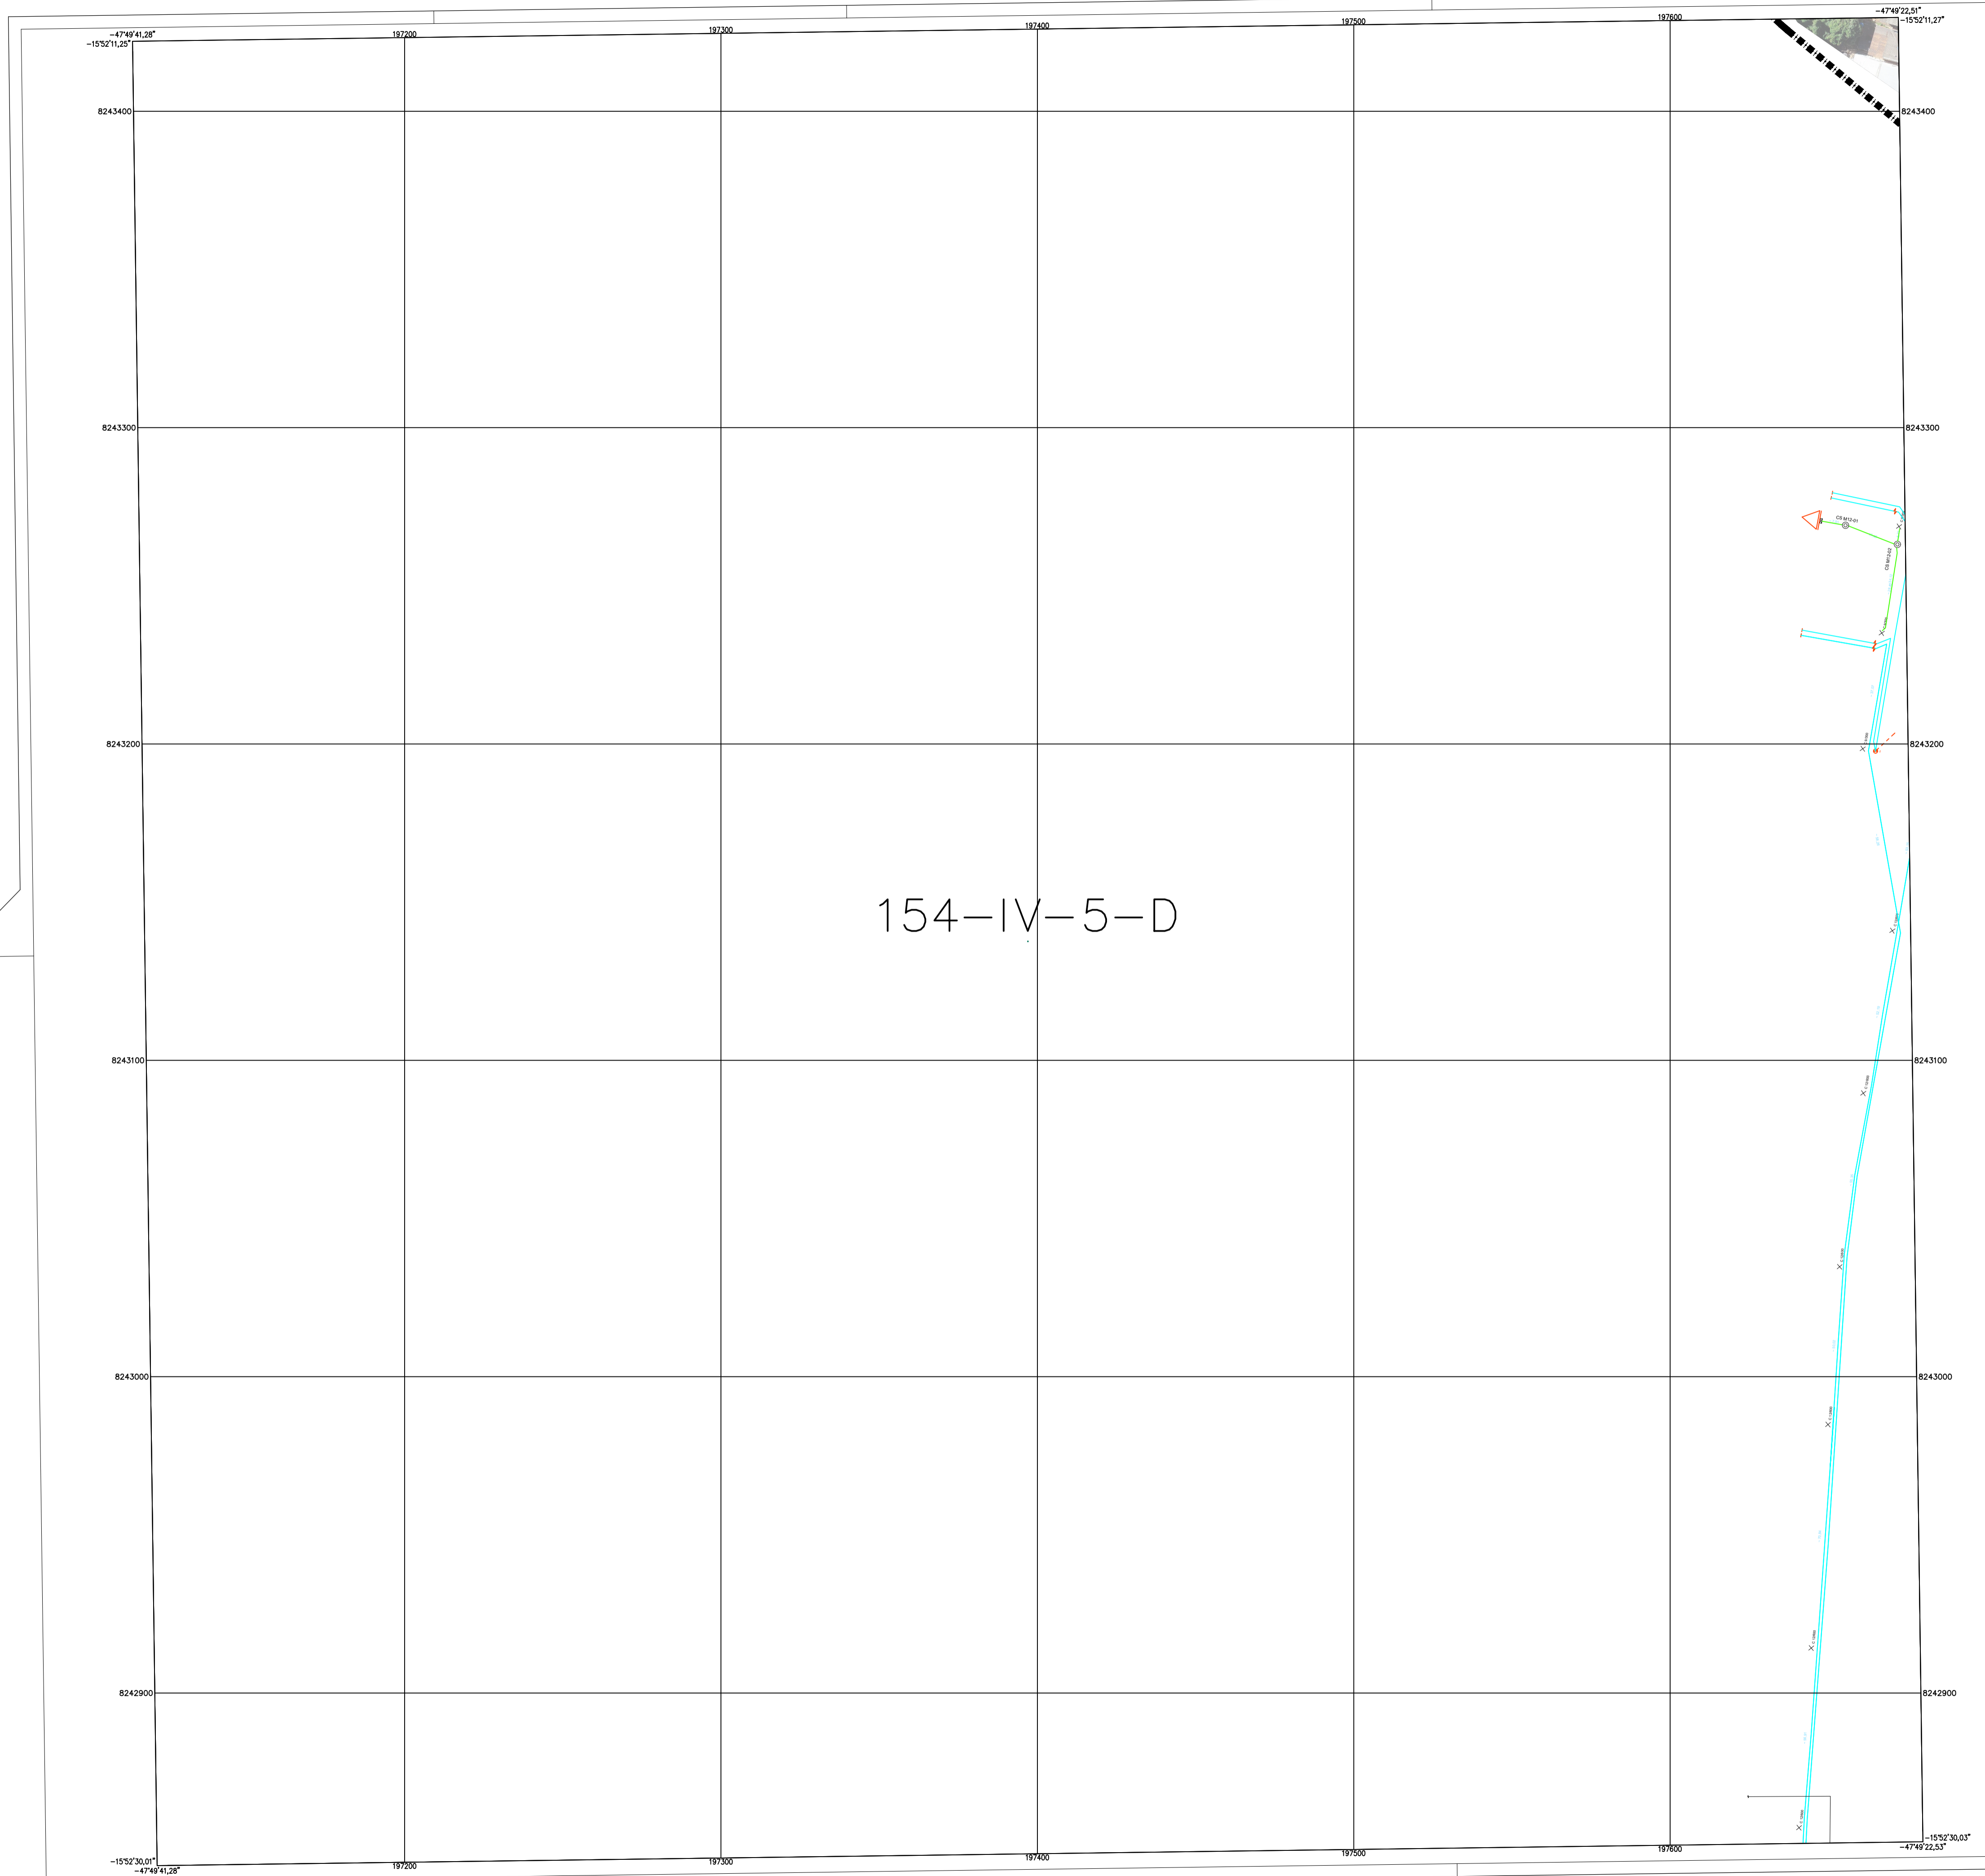

LEGENDA

- FAIXA DE DOMÍNIO ADUTORA - CAESB
- - - PROJETO ADUTORA - CAESB
- LINHA DE TRANSMISSÃO - TOP
- X TORRE DE TRANSMISSÃO - TOP
- POSTE DE CONCRETO - TOP
- CONDUITE AE - VIVO
- - - CONDUITE UG - VIVO
- PAVIMENTO FLEXÍVEL
- FAIXA DE DOMÍNIO DER

154-IV-5-D

**DADOS TÉCNICOS**

PROJEÇÃO UNIVERSAL TRANSVERSA DE MERCATOR-UTM  
 ORIGEM DA QUILOMETRAGEM UTM EQUADOR E MERIDIANO CENTRAL, ACRESCIDAS AS CONSTANTES DE 10.000 KM E 500 KM RESPECTIVAMENTE.  
 DATUM VERTICAL: MAREGRÁFO DE ABITUBA - SC  
 DATUM HORIZONTAL: SIRGAS2000  
 REFERÊNCIAS REDE GEODÉSICA SIRGAS - 2009  
 PLANIMETRIA: DF24 E T449  
 ALTIMETRIA: RN4032J

EQUIDISTÂNCIA VERTICAL: 1 m

0m 10m 20m 30m 40m 50m

MERIDIANO CENTRAL 45°W  
 DECL. MAG. OUTUBRO/2020  
 VARIAÇÃO ANUAL -0°06'11"

NM NG NQ  
  
 -21°52'11" -0°46'24,06"

ARTICULAÇÃO DAS FOLHAS

154-IV-5-A	154-IV-5-B	154-IV-5-A
154-IV-5-C	154-IV-5-D	154-IV-5-C
170-IV-2-A	170-IV-2-B	170-IV-2-A

RA XXVII - JARDIM BOTÂNICO - DF

Kr = 1,0005404

**DER DF** Estudos e Projetos para as intervenções descritas como medidas mitigadoras para a implantação do parcelamento Quinhão 16

AUTOR DO PROJETO - CREA/CAU  
 ARLINDO VERZEGNASSI FILHO - 5060497290/D-SP DATA \_\_\_\_\_ CONFERIDO \_\_\_\_\_

AUTOR DO PROJETO - CREA/CAU  
 NADIEGE KICZEL REGINATTO - 25809/D-DF DATA \_\_\_\_\_ CONFERIDO \_\_\_\_\_

COORDENADOR - CREA  
 LÚCIO MÁRIO LOPES RODRIGUES - 8.378/D-DF DATA \_\_\_\_\_ CONFERIDO \_\_\_\_\_

CONTRATANTE **INCO** PROJETO **ARIA** Empreendimentos Sustentáveis

APROVO DATA LOCAL  
 DF-001 / DF-035 / DF-025 / DF-027  
 RA XXVII - JARDIM BOTÂNICO - DF

ESPECIALIDADE/SUBESPECIALIDADE  
 PROJETO DE INTERFERÊNCIA

TIPO/ESPECIFICAÇÃO DO DOCUMENTO  
 PLANTA PARCIAL

ESCALA 1:1000 REVISÃO R00 DATA DEZEMBRO/2020