


PERFIL DF-250_LESTE.TR01

PERFIL DF-250_LESTE.TR01

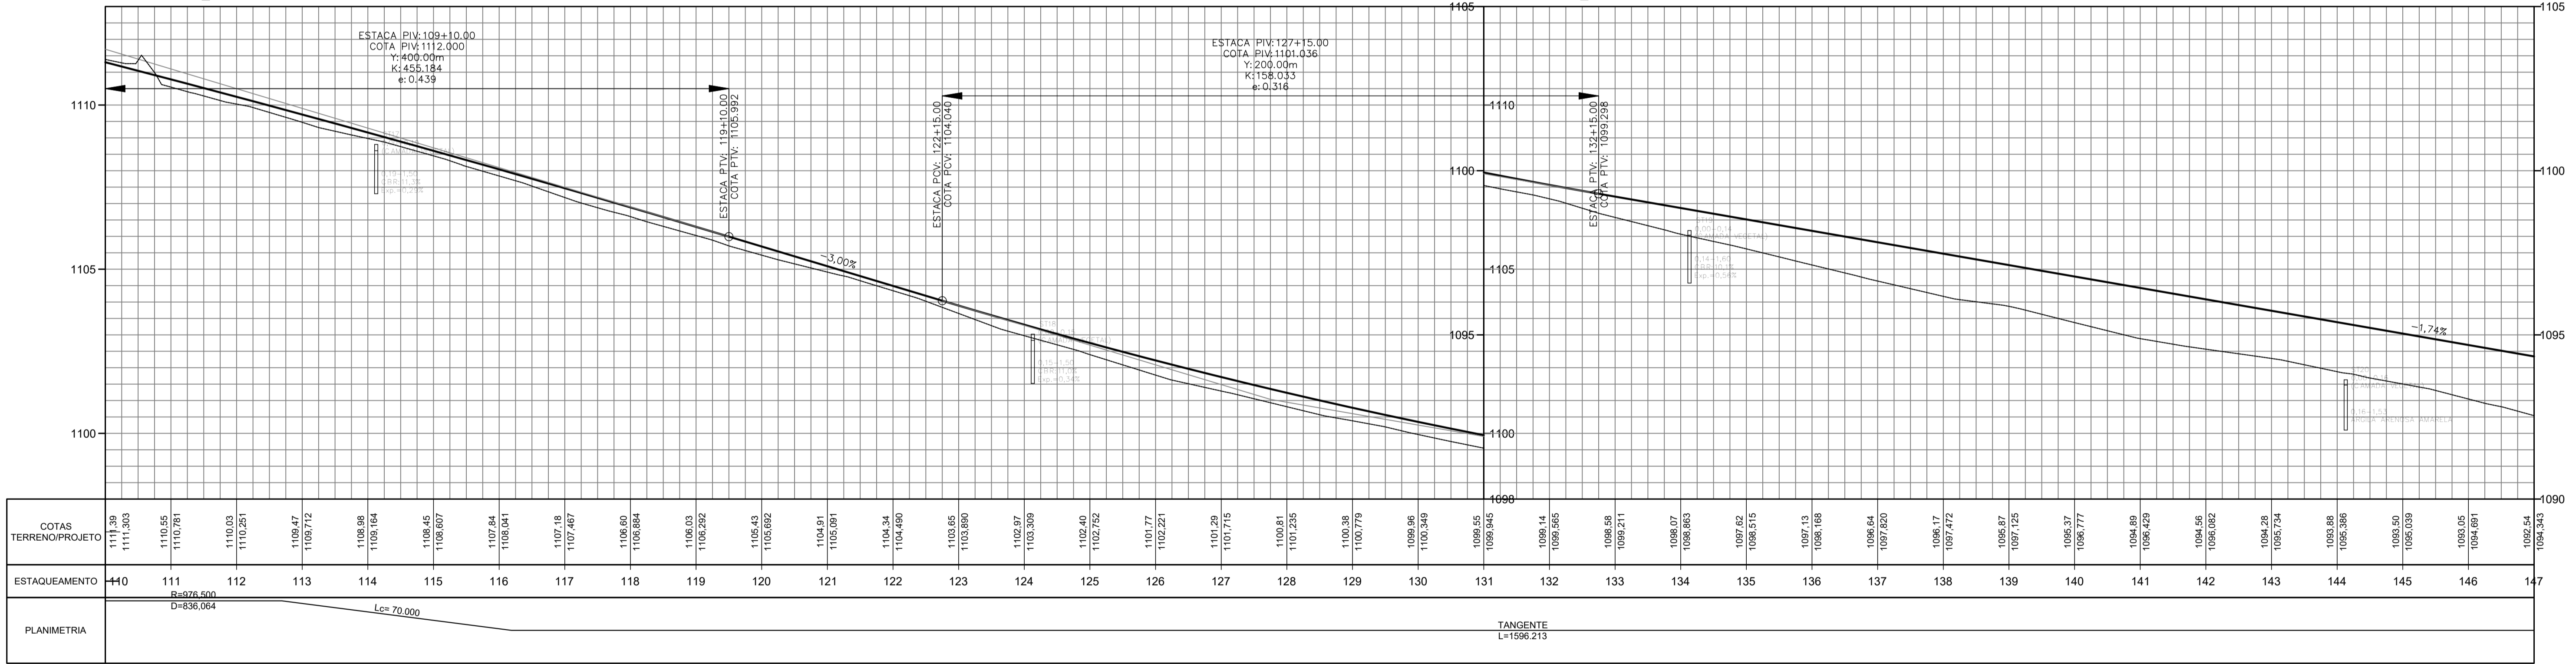

LEGENDA TOPOGRÁFICA

ALAMBRADO	CAIXA REDE ÁGUAS PLUVIAIS	LIXEIRA	REFLETOR
TAPUME	OPVA POÇO DE VISITA - ÁGUA PLUVIAL	PLACA DE PROPAGANDA	PADRÃO DE ENERGIA
CERCA VIVA	OPVT POÇO DE VISITA - TELEFONE	PLACA INDICATIVA	SENSOR ELETRÔNICO (PARDAL)
CERCA DE ARAME	OPVN PV SEM IDENTIFICAÇÃO	PLACA DE SINALIZAÇÃO	SEMAFORO
GRADE	BOCA DE LOBO	POSTE DE CONCRETO	POSTE DE MADEIRA
HIDRANTE	COQUEIRO	POSTE DE CONCRETO COM ILUMINAÇÃO	CAIXA - TELEFONE
REGISTRO	ÁRVORE	POSTE DE CONCRETO COM TRANSFORMADOR	
CAIXA - ESGOTO	TORRE	LUMINÁRIA	
FOSSA	CAIXA REDE ELÉTRICA		
OPVE POÇO DE VISITA - ESGOTO	ORELHÃO		

LEGENDA PLANIMÉTRICA

EIXO PROJETADO	BORDO PROJETADO	ACOSTAMENTO PROJETADO	ATERRO PROJETADO	CORTE PROJETADO	FAIXA DE DOMÍNIO
----------------	-----------------	-----------------------	------------------	-----------------	------------------

LEGENDA ALTIMÉTRICA

GREIDE PROJETADO	TERRENO NATURAL
------------------	-----------------

Nº	REVISÕES	DATA	VISTO	DATA	APROVO

GDF - SET DEPARTAMENTO DE ESTRADAS DE RODAGEM DO DISTRITO FEDERAL		RESPONSÁVEL PELO PROJETO	
TÍTULO/SPECIFICAÇÃO DO DOCUMENTO		ste	
PROJETO GEOMÉTRICO - PLANTAS		ste	
ETAPA DE PROJETO EXECUTIVO	LOCAL DF-250	PROJETO	
ESCALA INDICADA	TRECHO/SUBTRECHO DF-250_LESTE.TR01-04	CALCULO	
FOLHA 05/13	ESPECIALIDADE/SUBESPECIALIDADE PLANALTIMÉTRICO	DESENHO	
REVISÃO 0A	CODIGO DE_VD_DF250-250456_E-GE_000	DATA	
		JULHO/2014	