
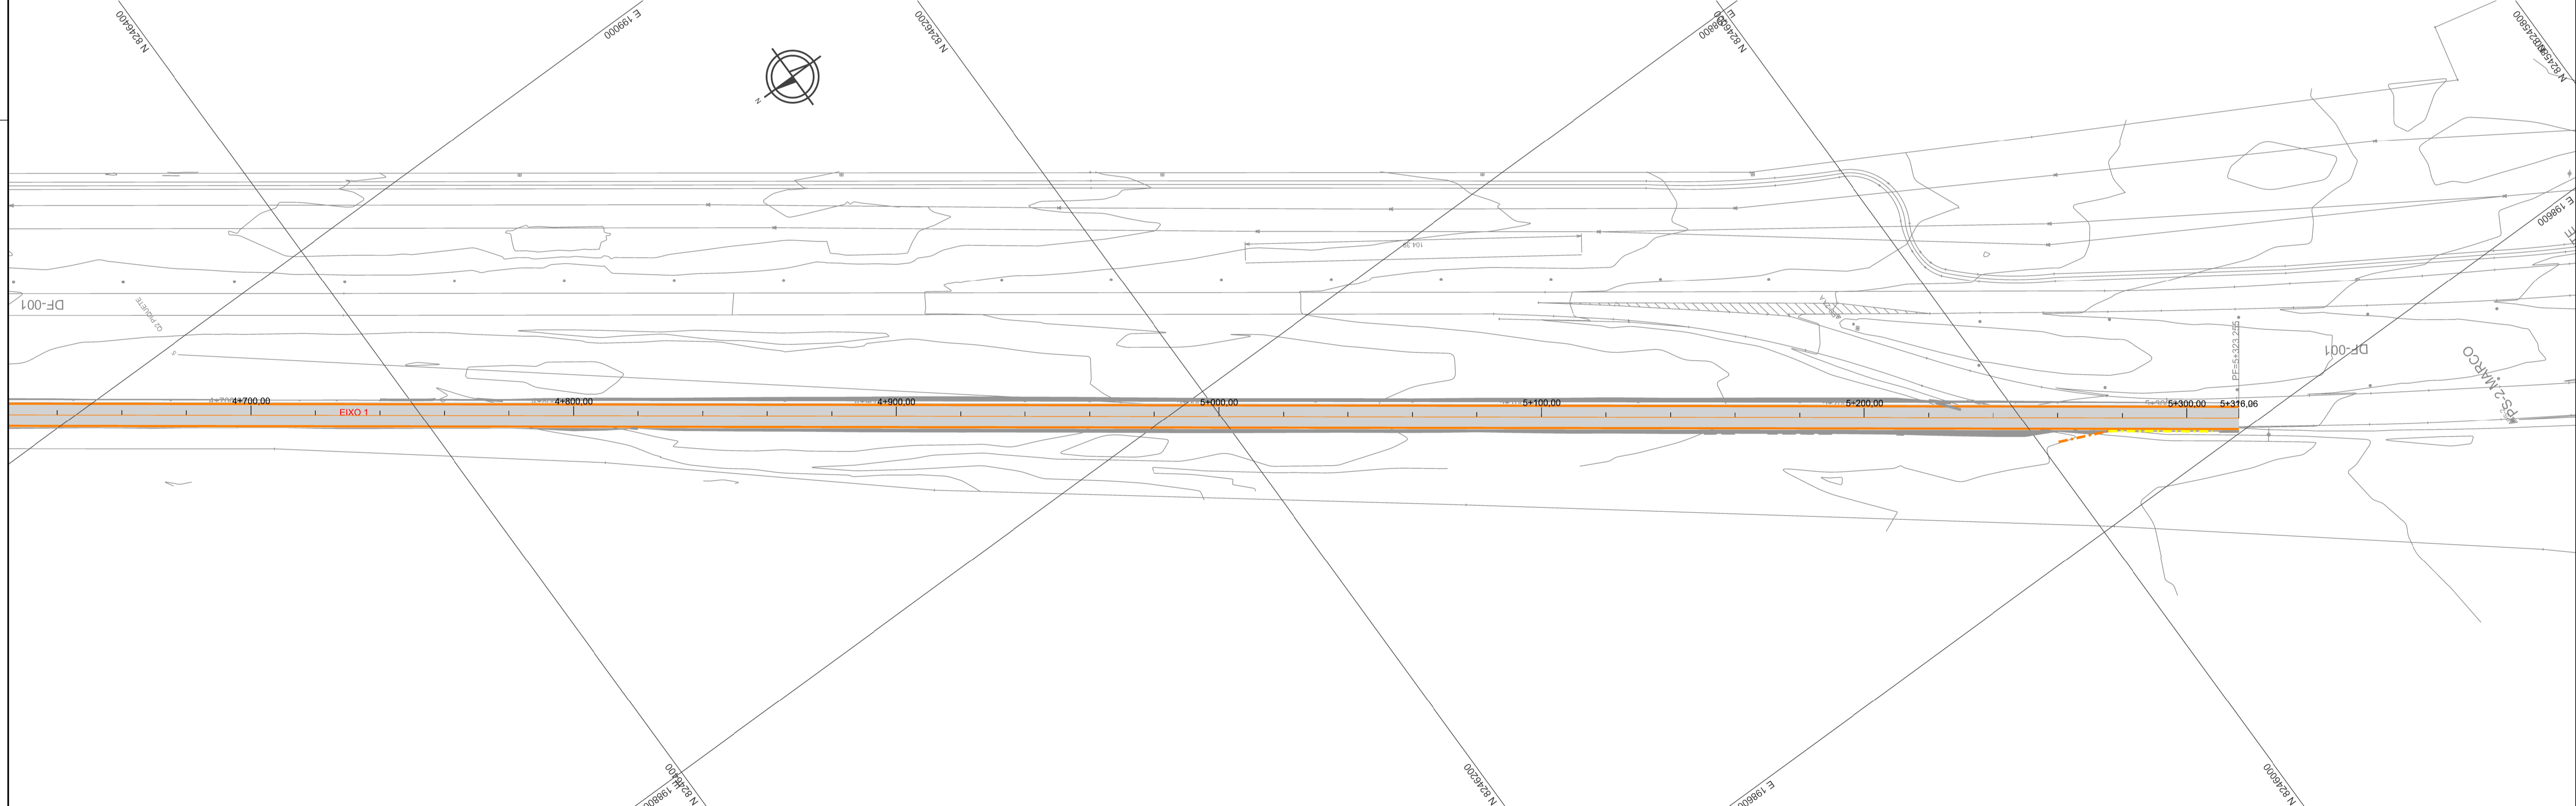


CONVENÇÕES

- - - - - DEFENSA METÁLICA DESENVOLVIMENTO
- - - - - DEFENSA METÁLICA ANCORAGEM
- BORDA DA PISTA PROJETADA
- CADASTRO
- HACHURA DA PISTA PROJETADA

<b>DEPARTAMENTO DE ESTRADAS DE RODAGEM DO DISTRITO FEDERAL</b>			
<b>DER</b> <b>DF</b>		<b>PROJETO DE DRENAGEM DF-001 DF-001</b> <b>PLANTA</b>	
ETAPA DE PROJETO	RODOVIA	TRECHO	RESP. TEC.
EXECUTIVO	DF-001	001EDF0110	PLÍNIO FRAGASSI
ESCALA HV	SUBTRECHO	KM	CREA
1:1.000	km 0,0 ao km 5,0		68431/D/MG
FOLHA	CÓDIGO	MATRÍCULA	DESENHO
01/02	DE_VD_DF001-020025_E-CP_121		3/UTEC

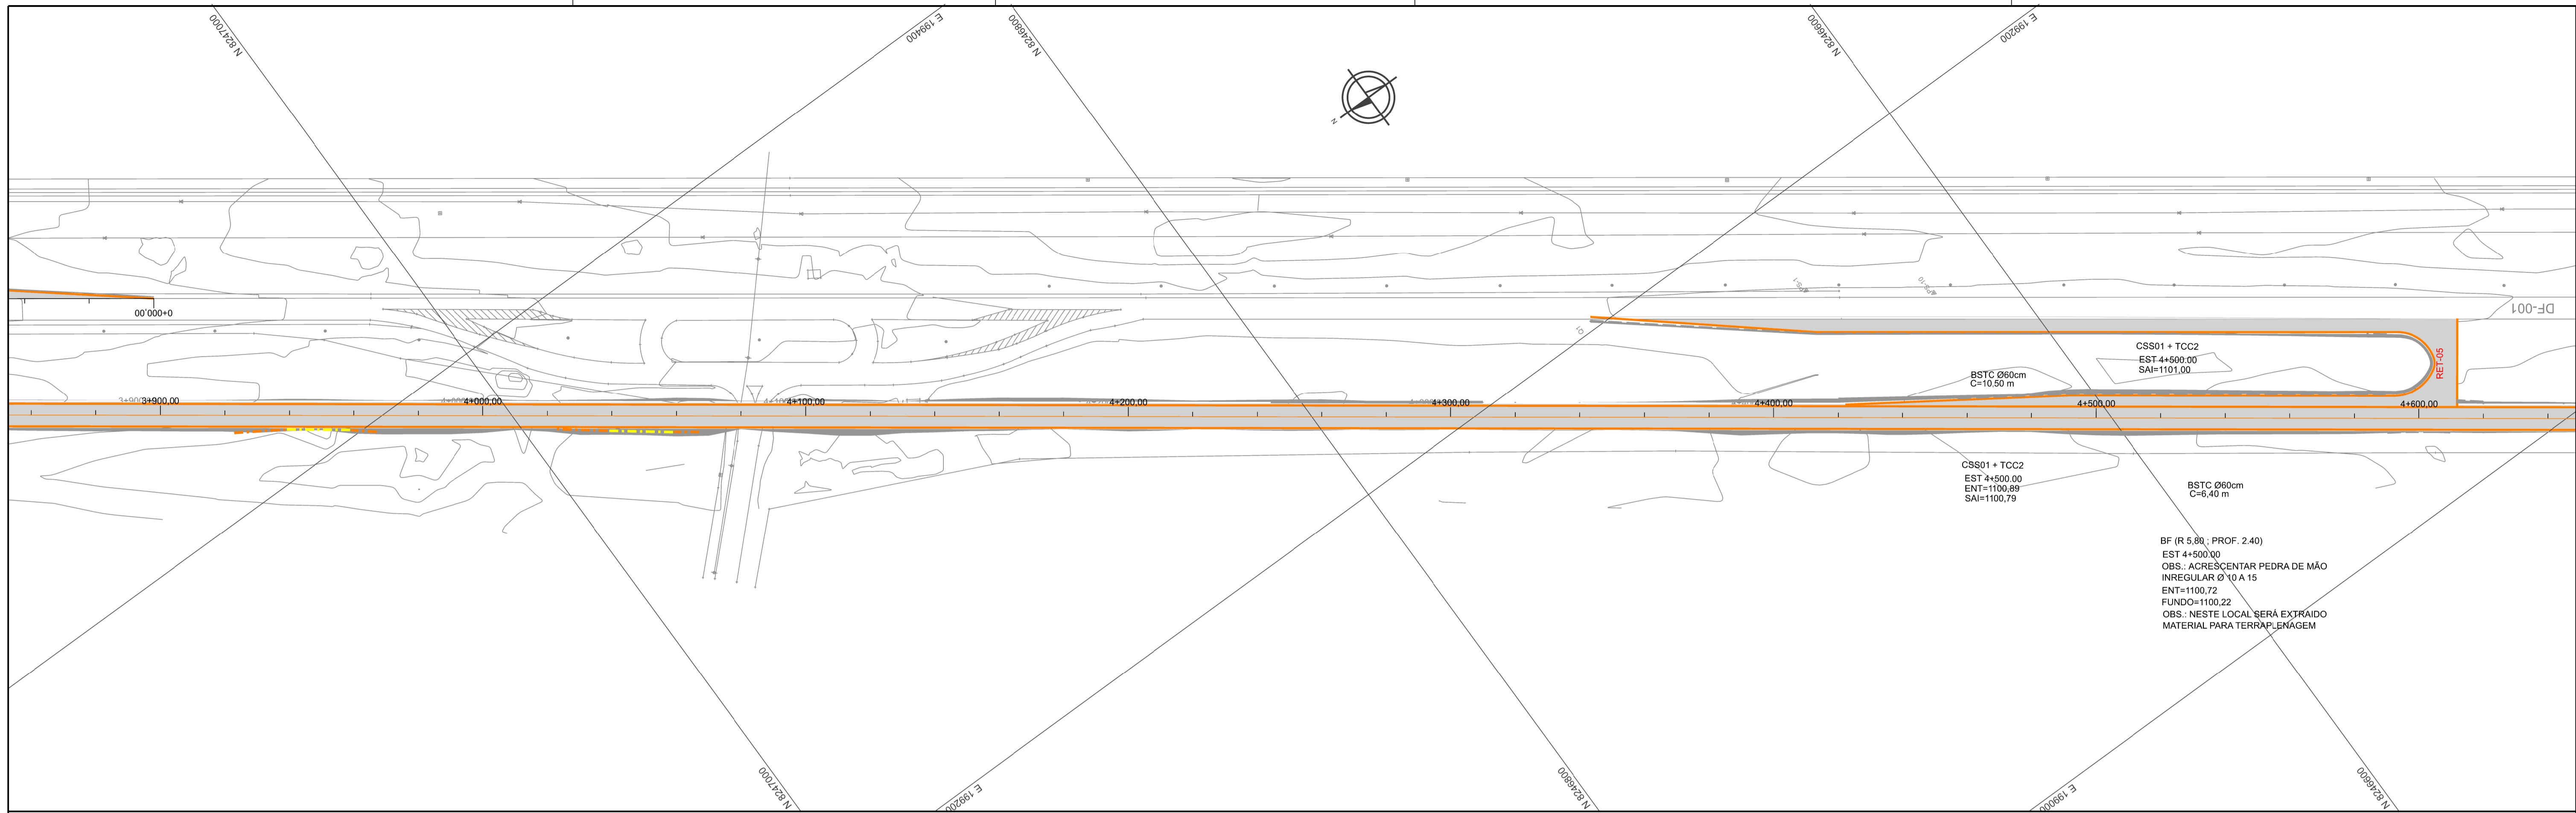

- CONVENÇÕES**
- - - - - DEFENSA METÁLICA DESENVOLVIMENTO
  - - - - - DEFENSA METÁLICA ANCORAGEM
  - — — — — BORDA DA PISTA PROJETADA
  - — — — — CADASTRO
  - ▬▬▬▬▬ HACHURA DA PISTA PROJETADA

<b>DEPARTAMENTO DE ESTRADAS DE RODAGEM DO DISTRITO FEDERAL</b>			
<b>DER DF</b>		<b>PROJETO DE DRENAGEM DF-001 DF-001</b>	
<b>PLANTA</b>			
ETAPA DE PROJETO <b>EXECUTIVO</b>	RODOVIA <b>DF-001</b>	TRECHO <b>001EDF0110</b>	RESP. TEC. PLÍNIO FRAGASSI
ESCALA HV <b>1:1.000</b>	SUBTRECHO <b>km 0,0 ao km 5,0</b>	CREA <b>08431/D-AMG</b>	RETOR. <b>SUTEC</b>
FOLHA <b>02/02</b>	CÓDIGO <b>DE_VD_DF001-020025_E-CP_121</b>	DESENHO	MATRÍCULA