



PERFIL V58-Via EPCT Leste-R02

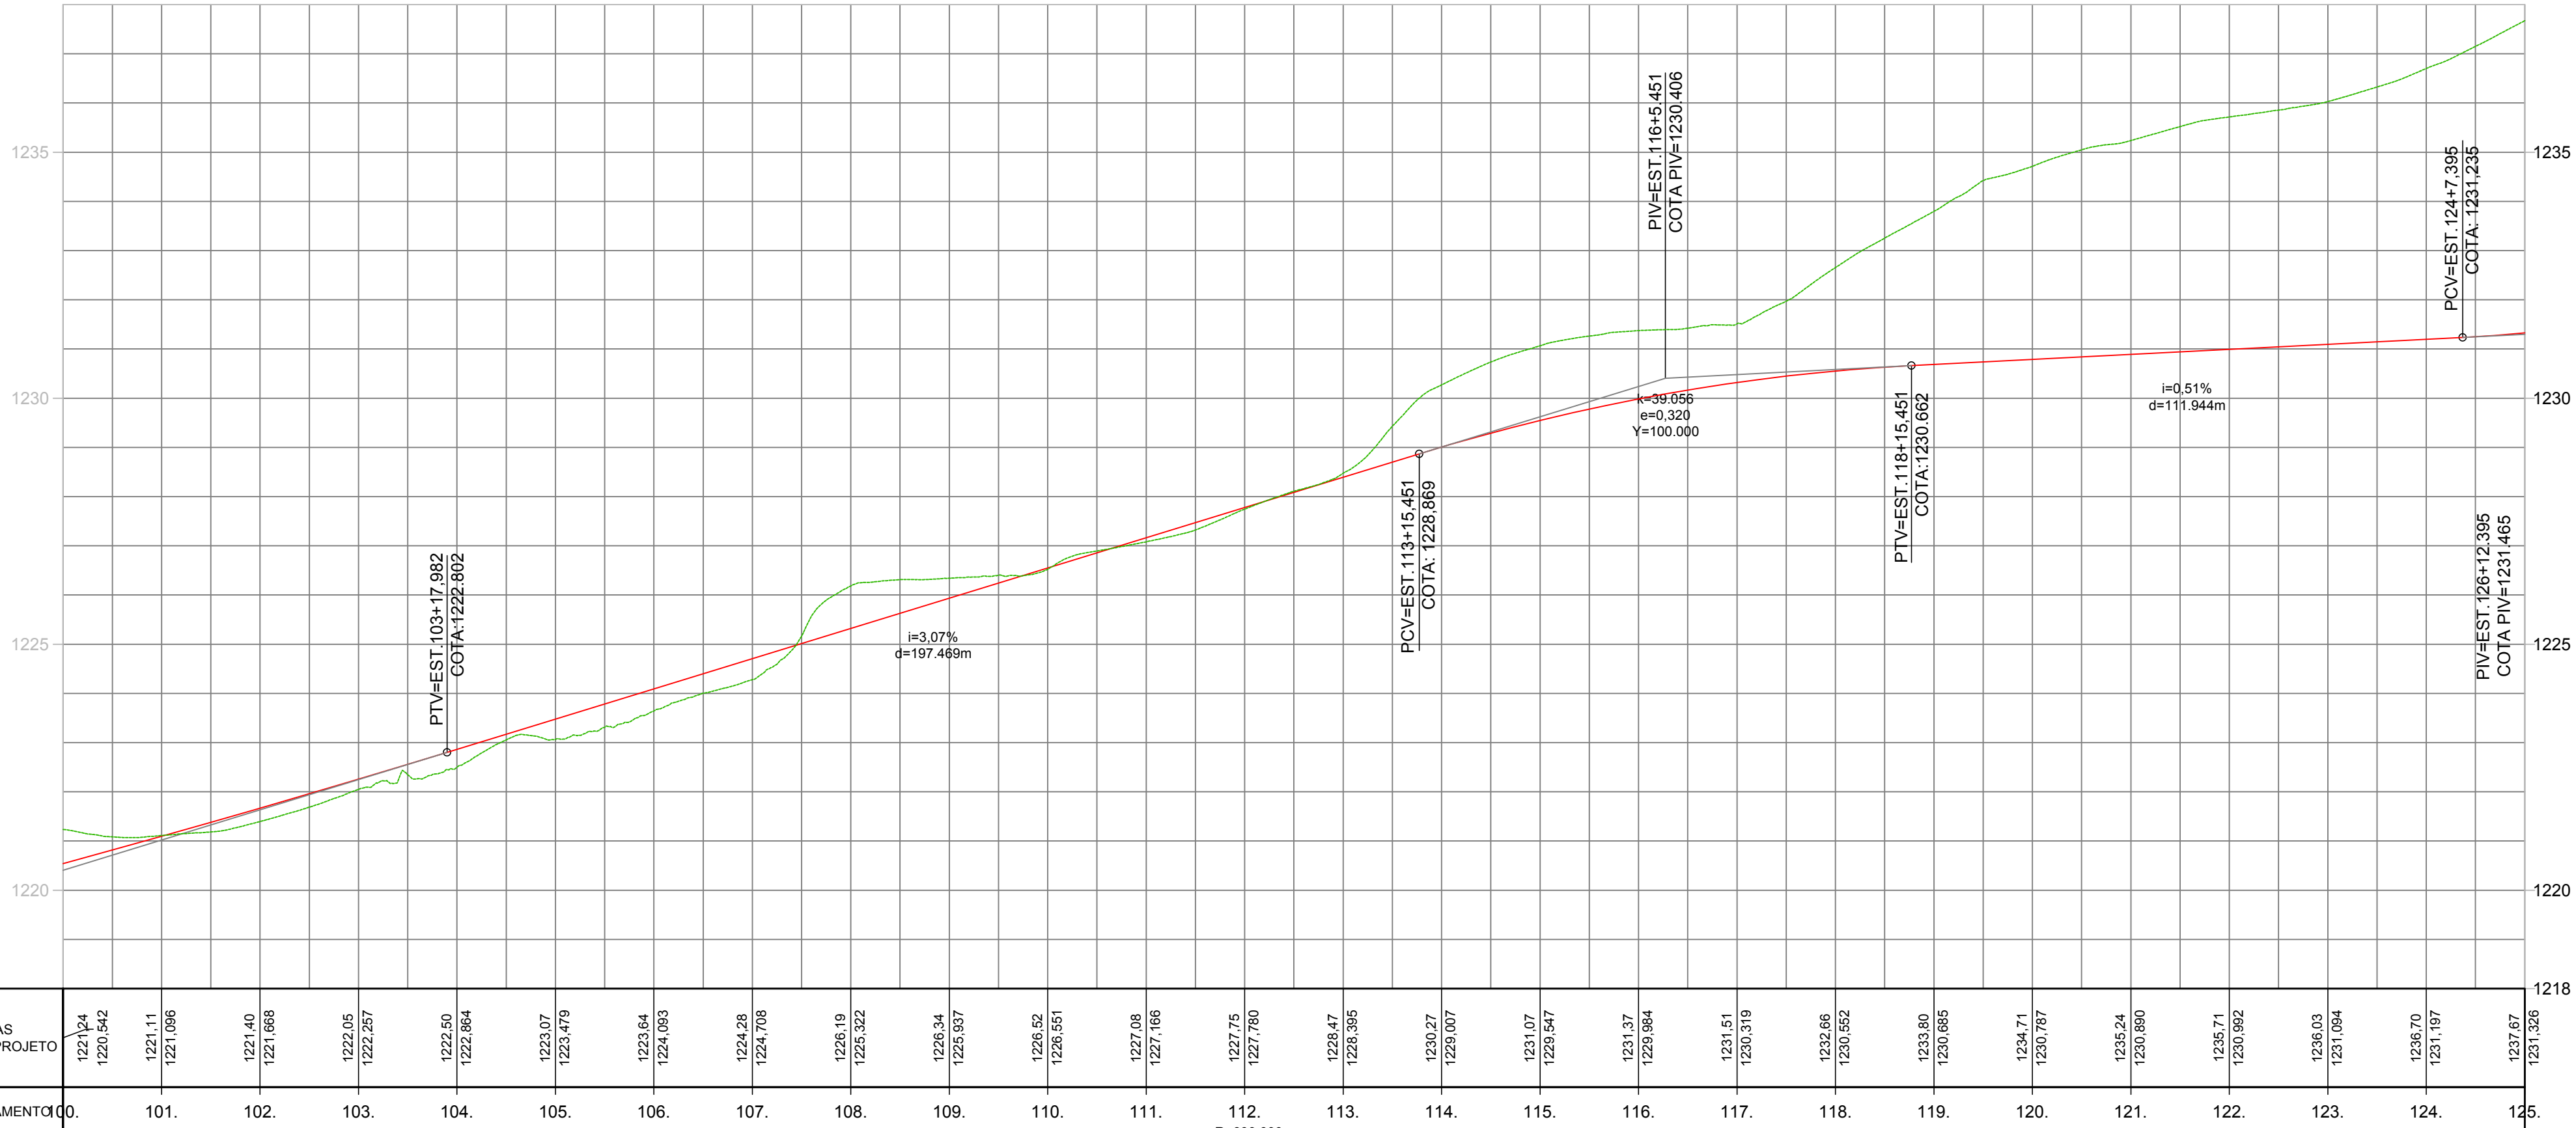

LOCALIZAÇÃO NO TRECHO

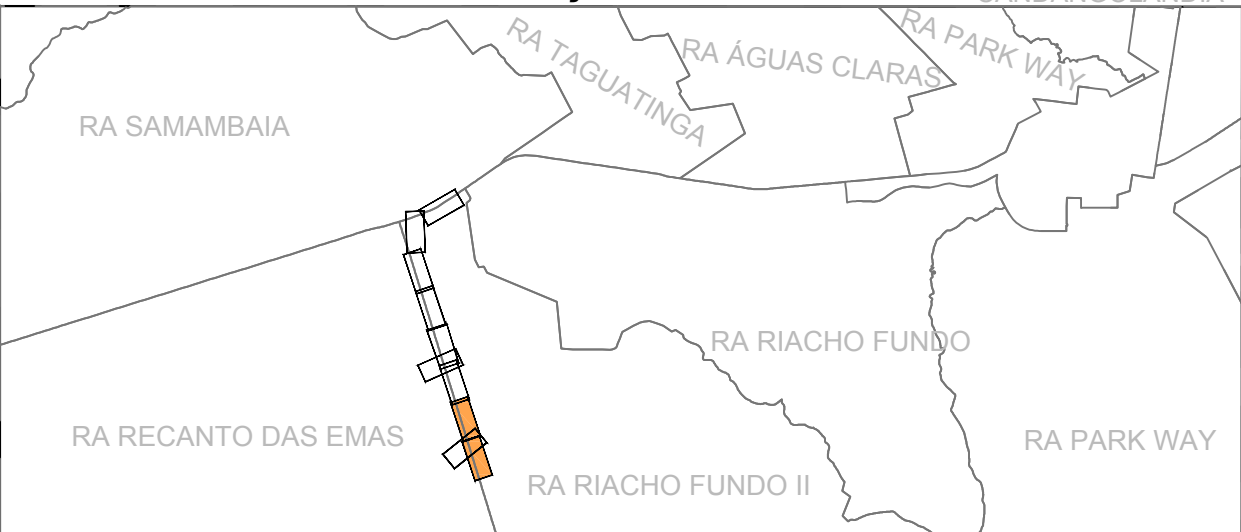

LEGENDA PERFIL

GREIDE DA VIA TERRENO NATURAL

04	REVISÃO DO PROJETO BÁSICO	FEV/20	FEV/20				
03	REVISÃO DO PROJETO BÁSICO	OUT/19	OUT/19				
02	REVISÃO DO PROJETO BÁSICO	ABR/19	ABR/19				
01	REVISÃO DO PROJETO BÁSICO	DEZ/18	DEZ/18				
00	CONSOLIDAÇÃO DO PROJETO BÁSICO	NOV/19	NOV/19				
Nº	MODIFICAÇÃO	DATA	FEITO	VISTO	APROVO	DATA	APROVO
			CONTRATADA		DER-DF		

REVISÕES

TRINCHEIRA RECANTO DAS EMAS RIACHO FUNDO II			
AUTOR DO PROJETO - CREA/CAU LÚCIO MÁRIO LOPES RODRIGUES - 8.378/D-DF	DATA	CONFERIDO	
AUTOR DO PROJETO - CREA/CAU NADIEGE KICZEL REGINATTO - 25809/D-DF	DATA	CONFERIDO	
COORDENADOR - CREA ARLINDO VERZEGNASSI FILHO - 5060497290/D-SP	DATA	CONFERIDO	

ARIA		UNIDADE DE CONSTRUÇÃO	
Empreendimentos Sustentáveis		EPCT OESTE	
VISTO	DATA	LOCAL EPCT	
APROVO	DATA	ESPECIALIDADE/SUBESPECIALIDADE ENGENHARIA / PROJETO GEOMÉTRICO	
ESCALA 1:1000	ETAPA DE PROJ. BÁSICO	TIPO/ESPECIFICAÇÃO DO DOCUMENTO PERFIL	
CODIFICAÇÃO DER		CODIFICAÇÃO DO PROJETO DE.4.200.V58.B03.R04.018	REVISÃO R04
		FOLHA 018/039	DATA FEVEREIRO/2020