



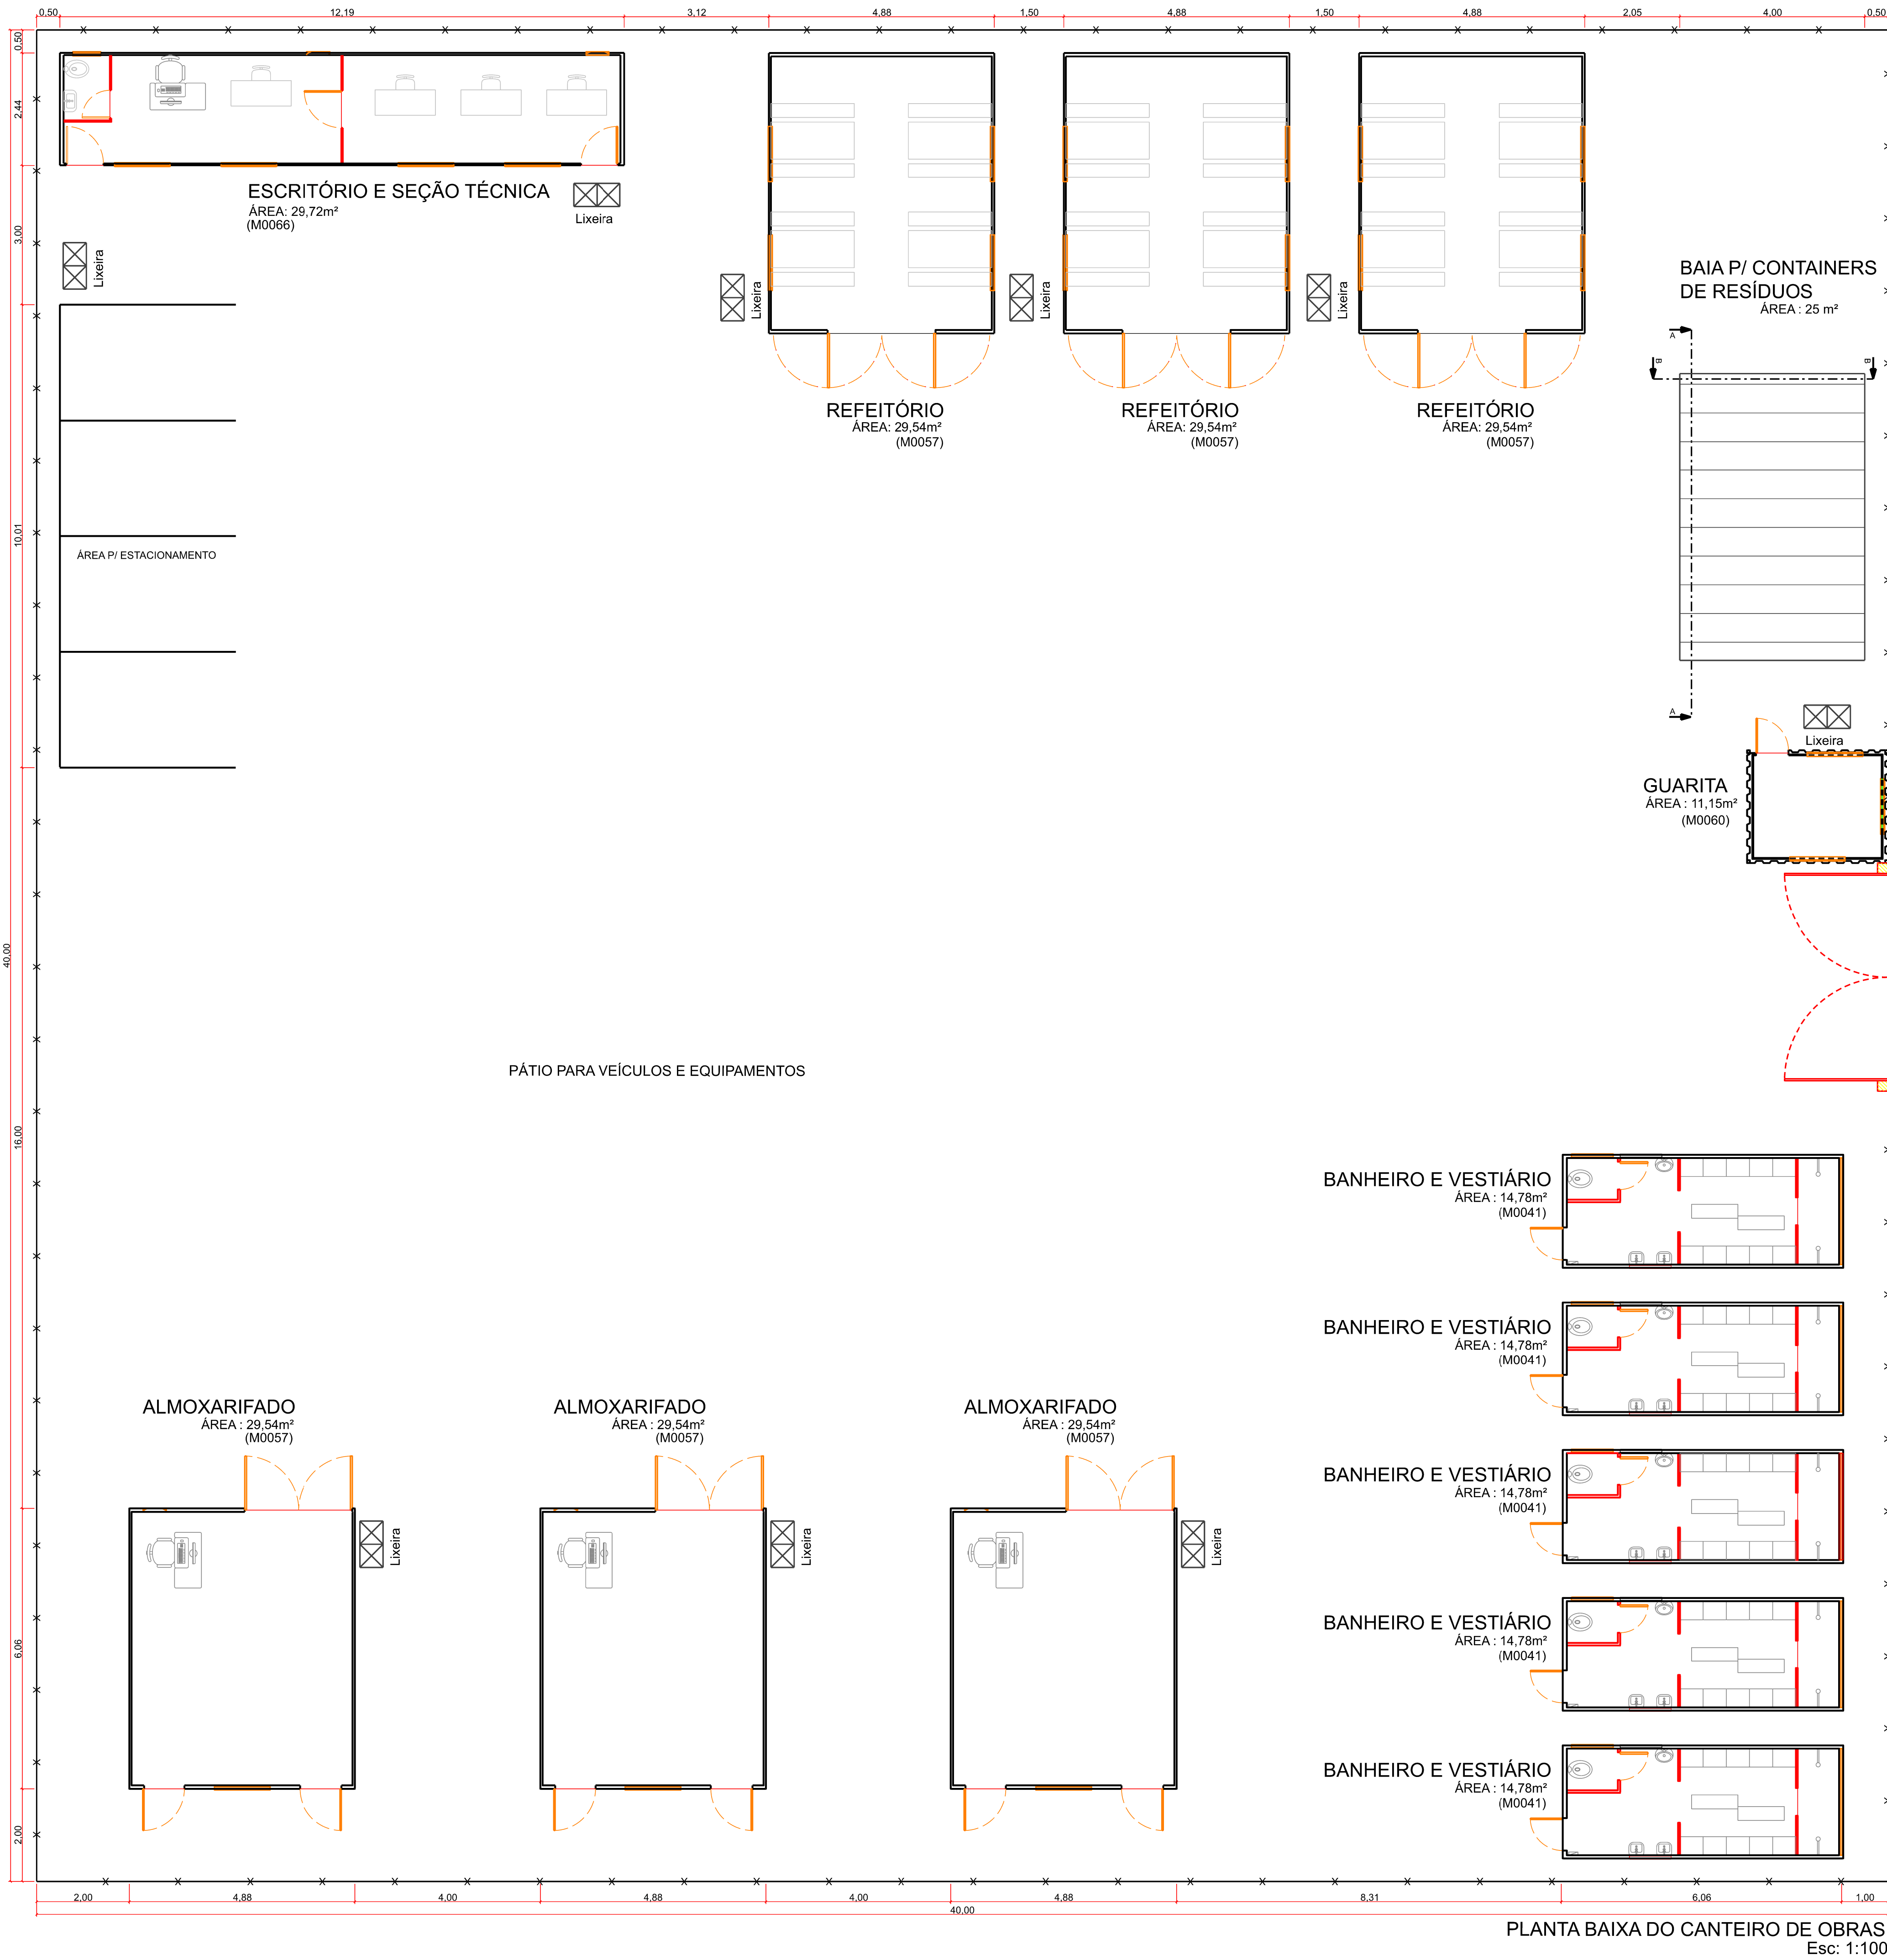

ÁREA CERCADA COM ARAME FARPADO = 1.600,00m²
ÁREA CONTRUÍDA = 262,89m²
ÁREA COBERTA = 237,89m²

Projeto de OAE: Eng. Civil - Nome Profissional - CREA DF-xxxxx/D
Nome da Empresa (Registrada no CREA) - RF (Nº registro);
Nome do Responsável Técnico pela execução (e co-RTs);
Endereço da Obra/Serviço;
Nome do Responsável Técnico pelos projetos (e co-autores);
Nome do Proprietário/Contratante;
Nº da ART registrada no CREA;
Nº do Alvará de Construção (edificações).

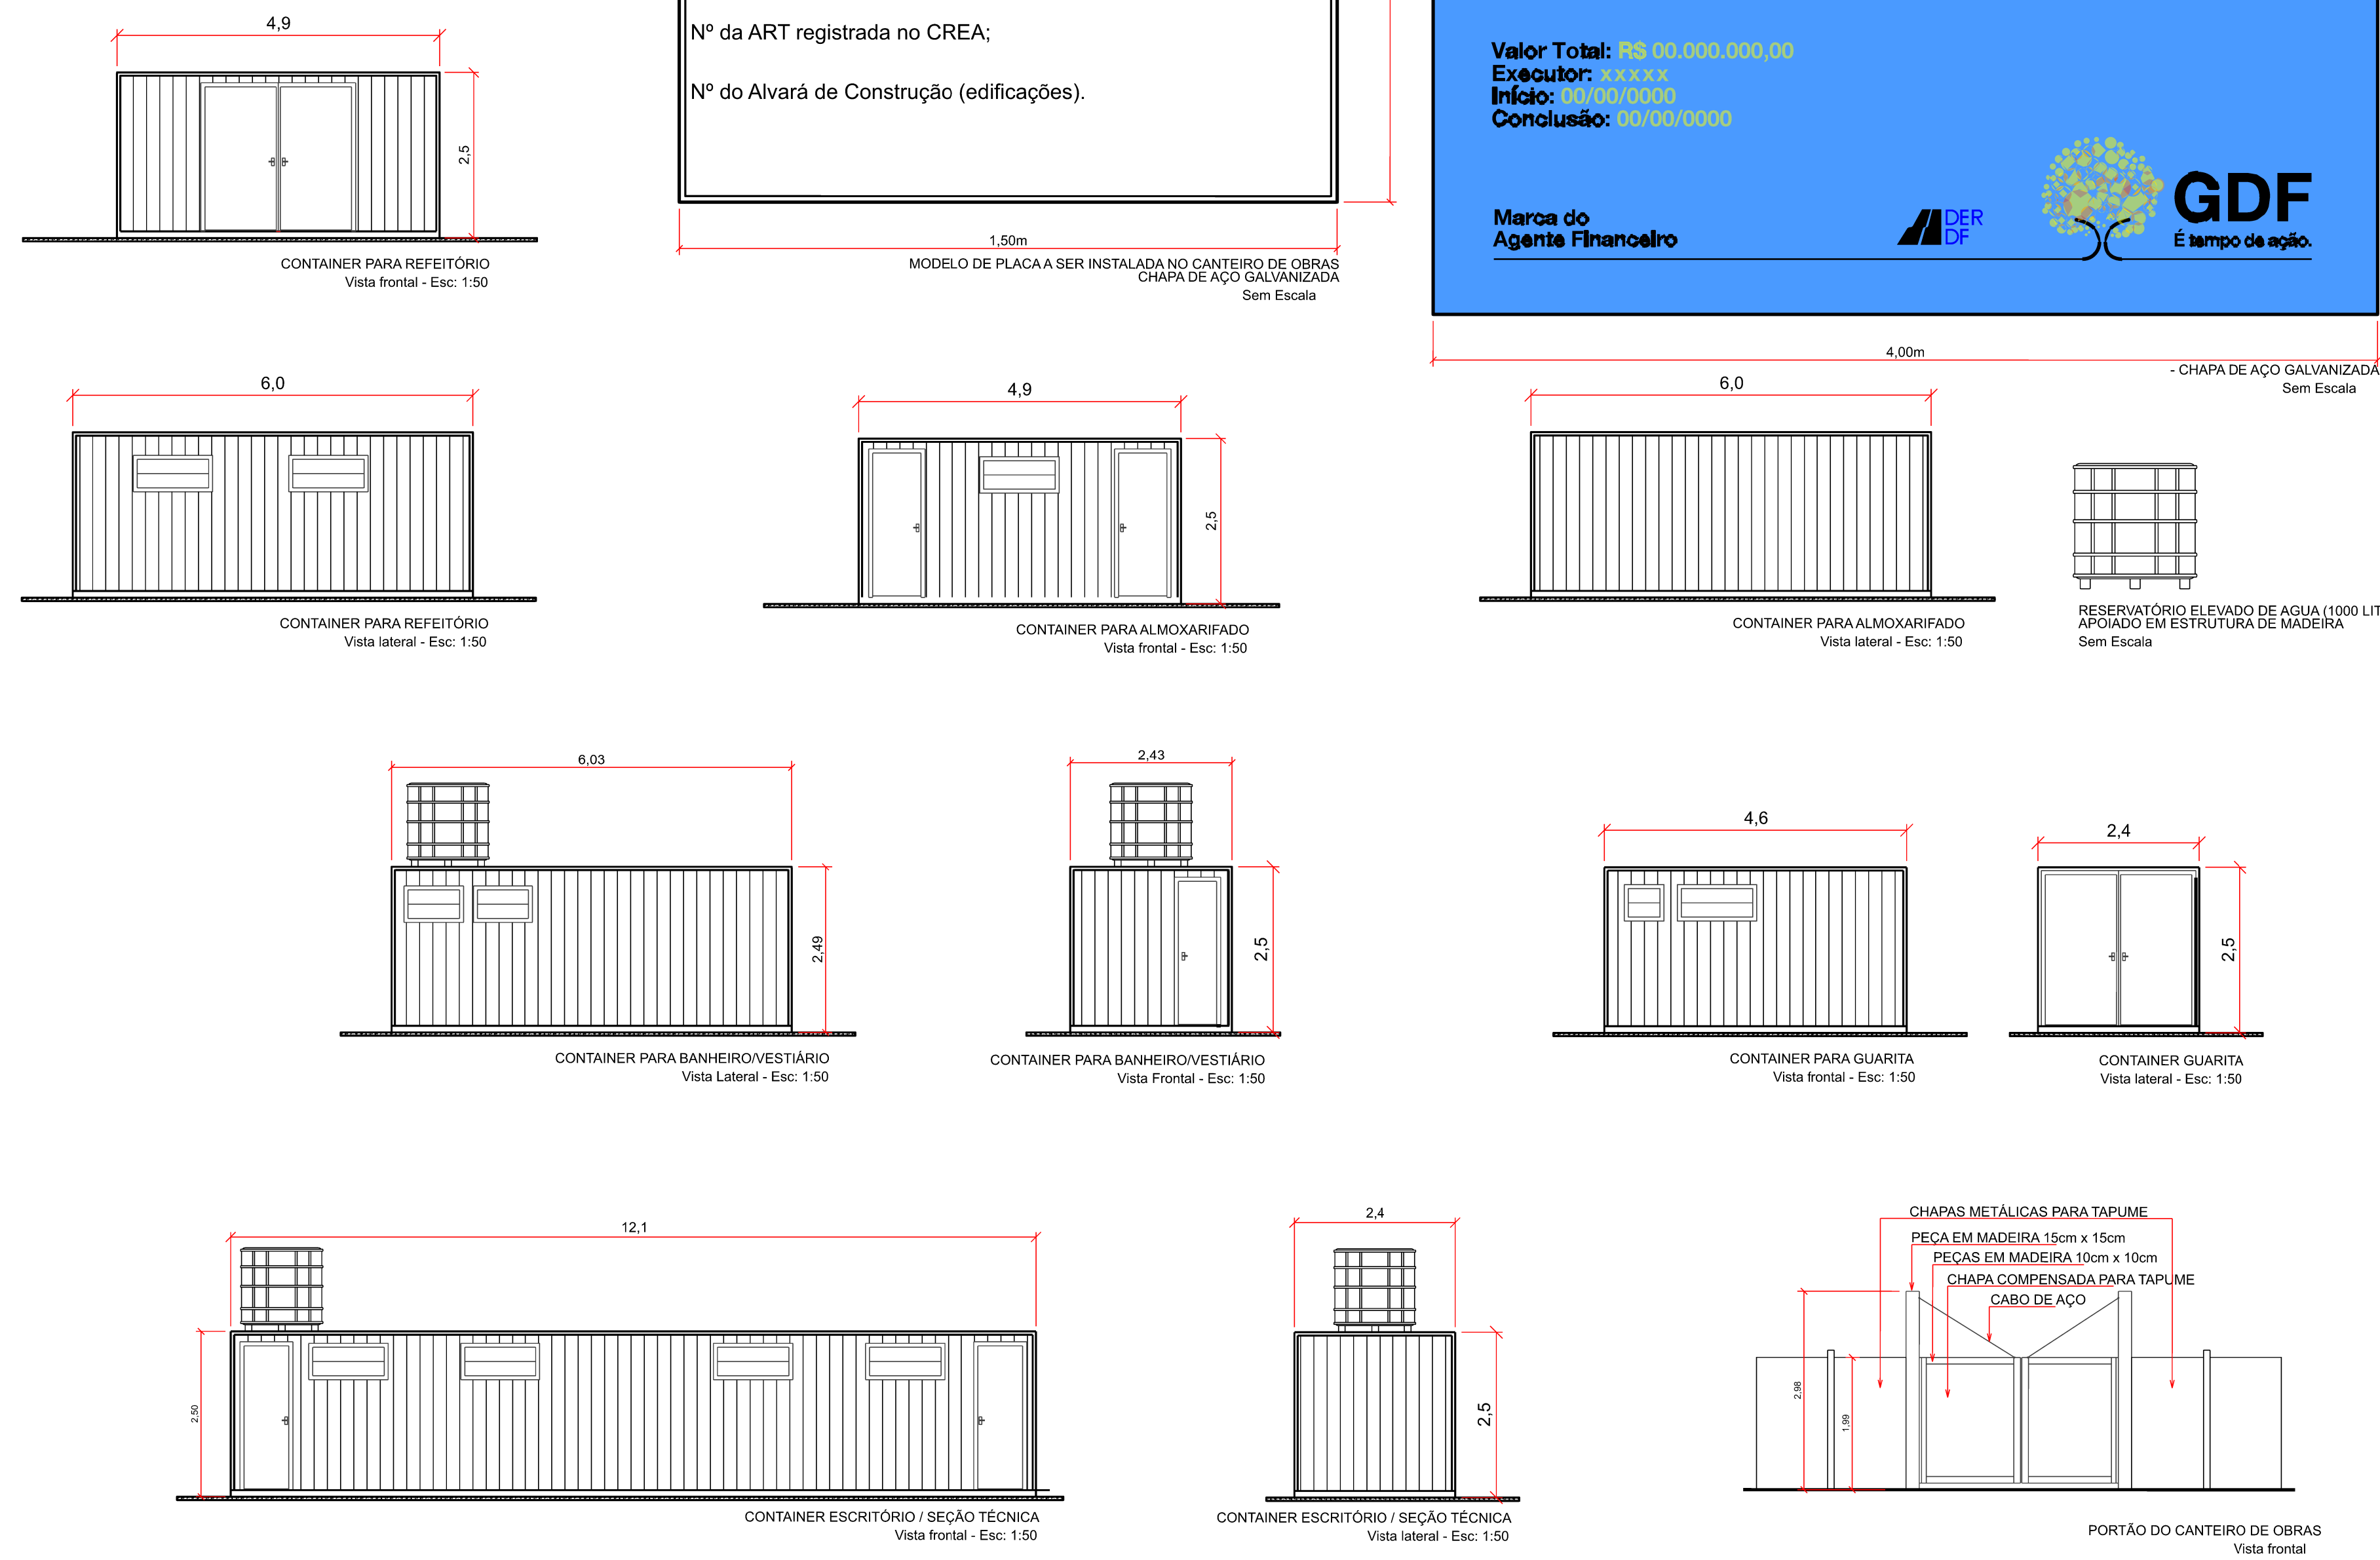

TÍTULO DA OBRA


Descrição e/ou Informações sobre a Obra.

Valor Total: R\$ 10.000.000,00
Execução: 5 x 1 x 1
Início: 01/01/2023
Conclusão: 01/01/2024



Marca do Agente Financeiro

DER DF

GDF
É tempo de ação.

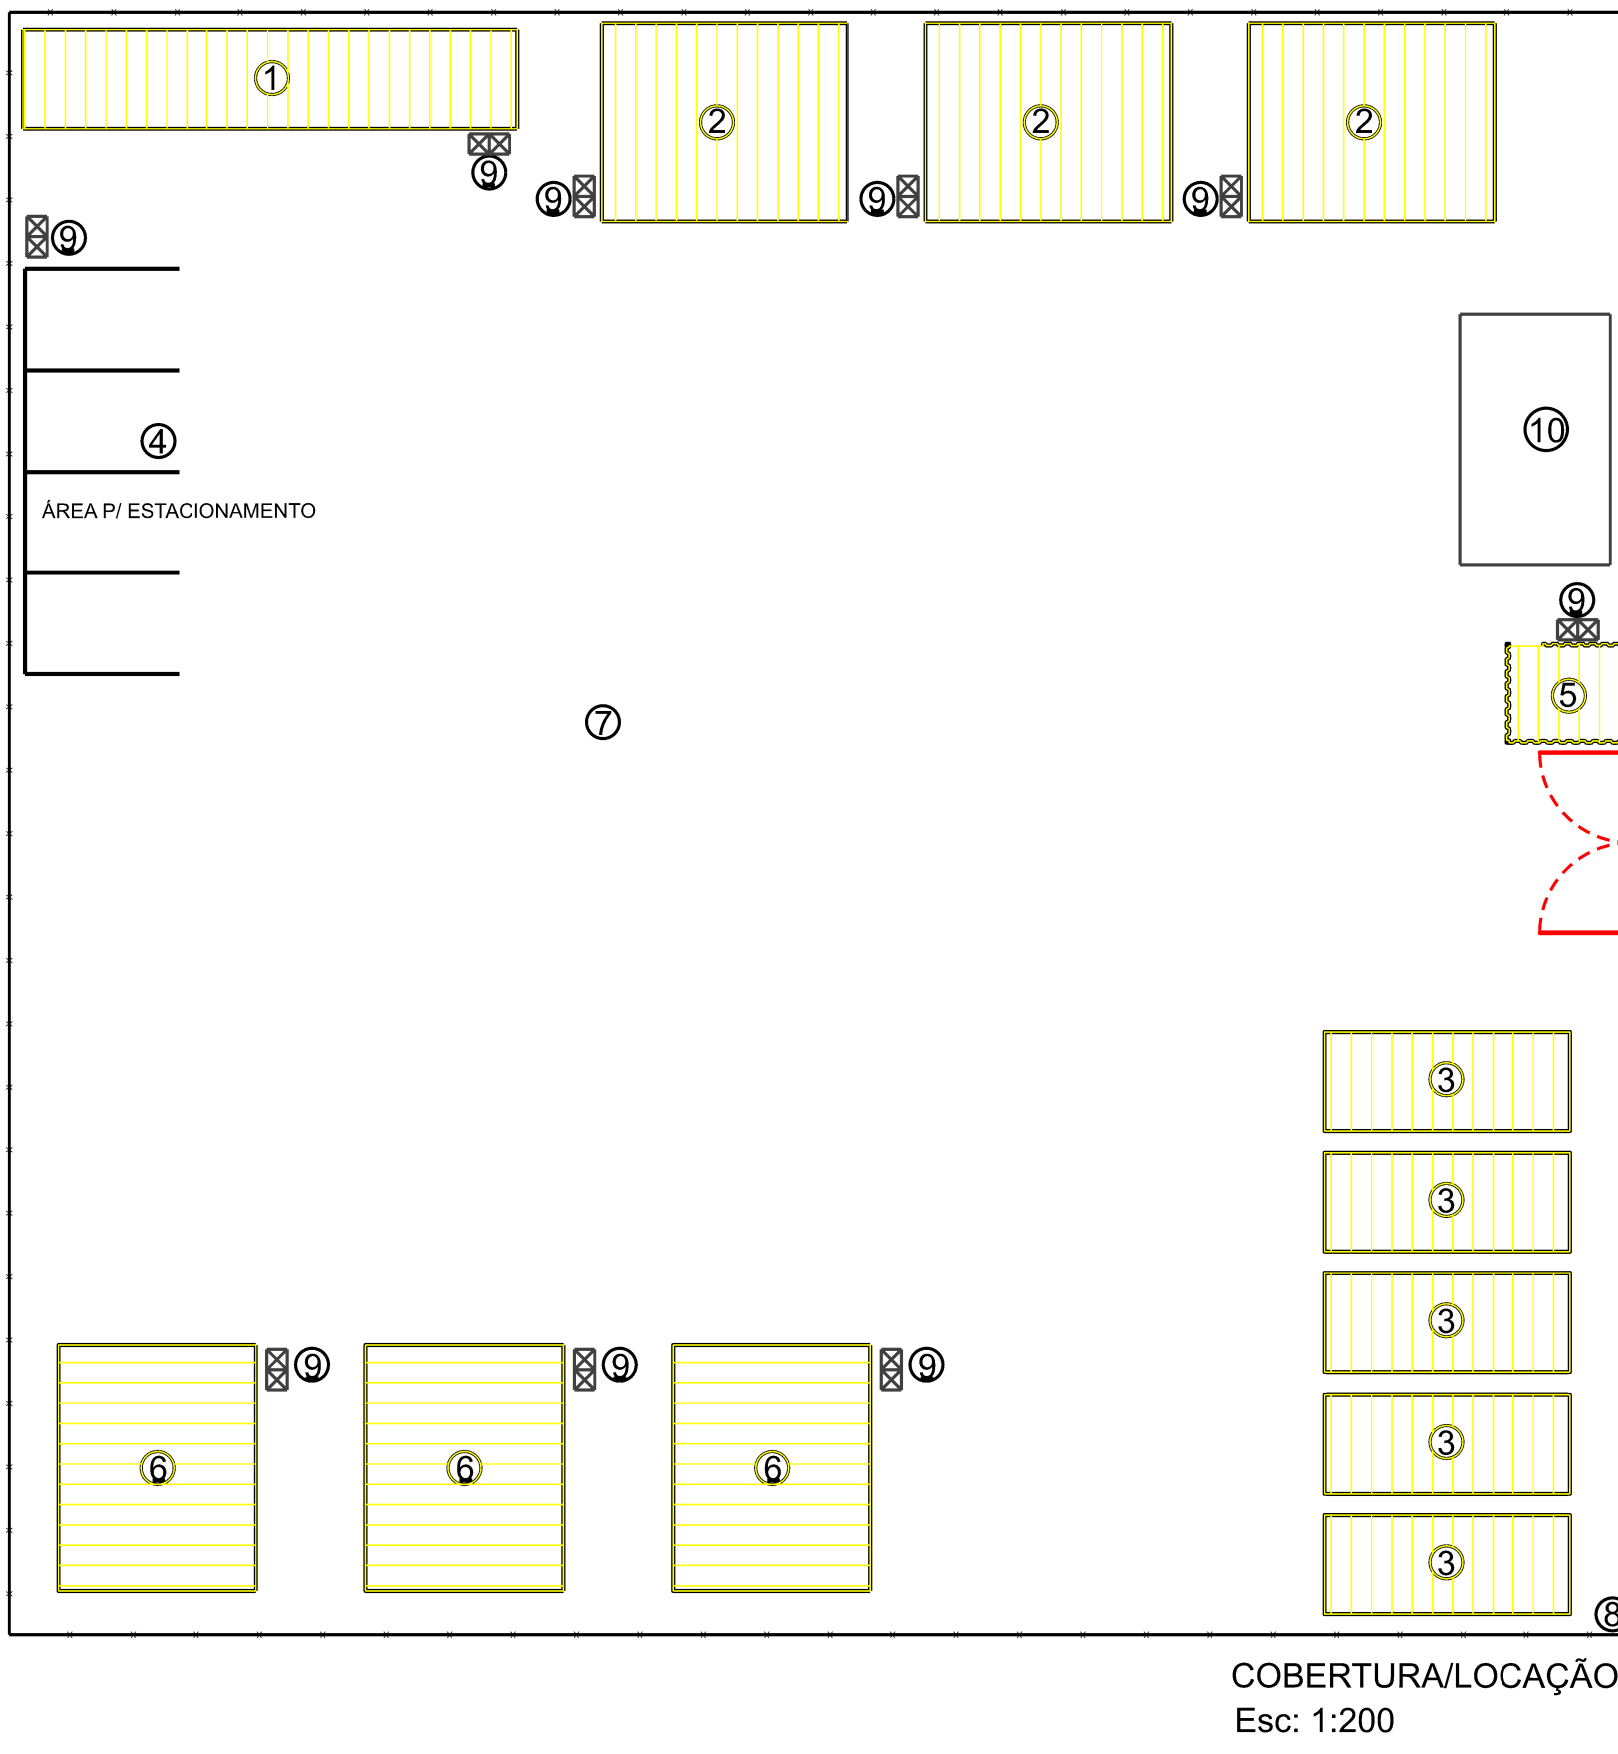

- LEGENDA
- 1 ESCRITÓRIO E SEÇÃO TÉCNICA
 - 2 REFEITÓRIO
 - 3 BANHEIRO E VESTIÁRIO
 - 4 ESTACIONAMENTO
 - 5 GUARITA
 - 6 ALMOJARIFADO
 - 7 PÁTIO PARA VEÍCULOS E EQUIPAMENTOS
 - 8 TAPUME COM TELHA METÁLICA
 - 9 SUPORTE DE COLETA SELETIVA COM DUAS LIXEIRAS SECO E ORGÂNICO
 - 10 BAIA COBERTA P/ CONTAINERS DE RESÍDUOS COM MEIO FIO EM VOLTA DO PISO RÍGIDO

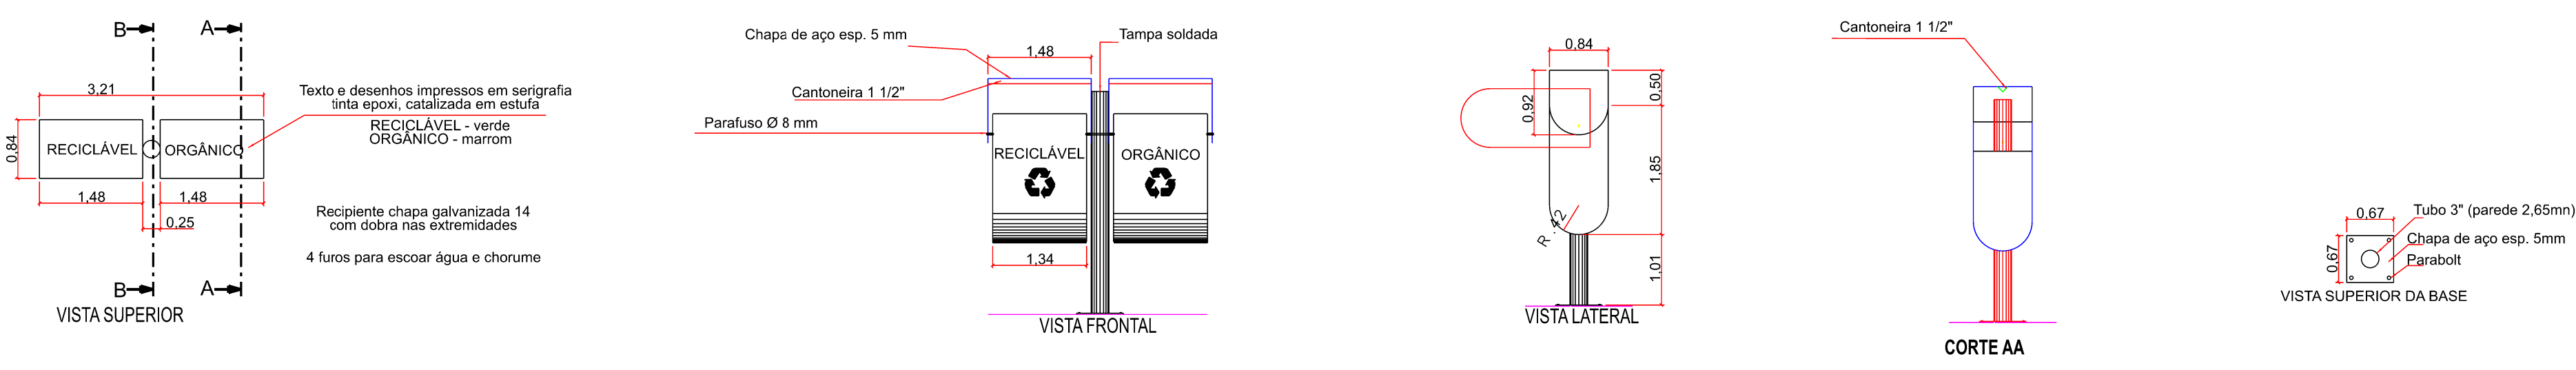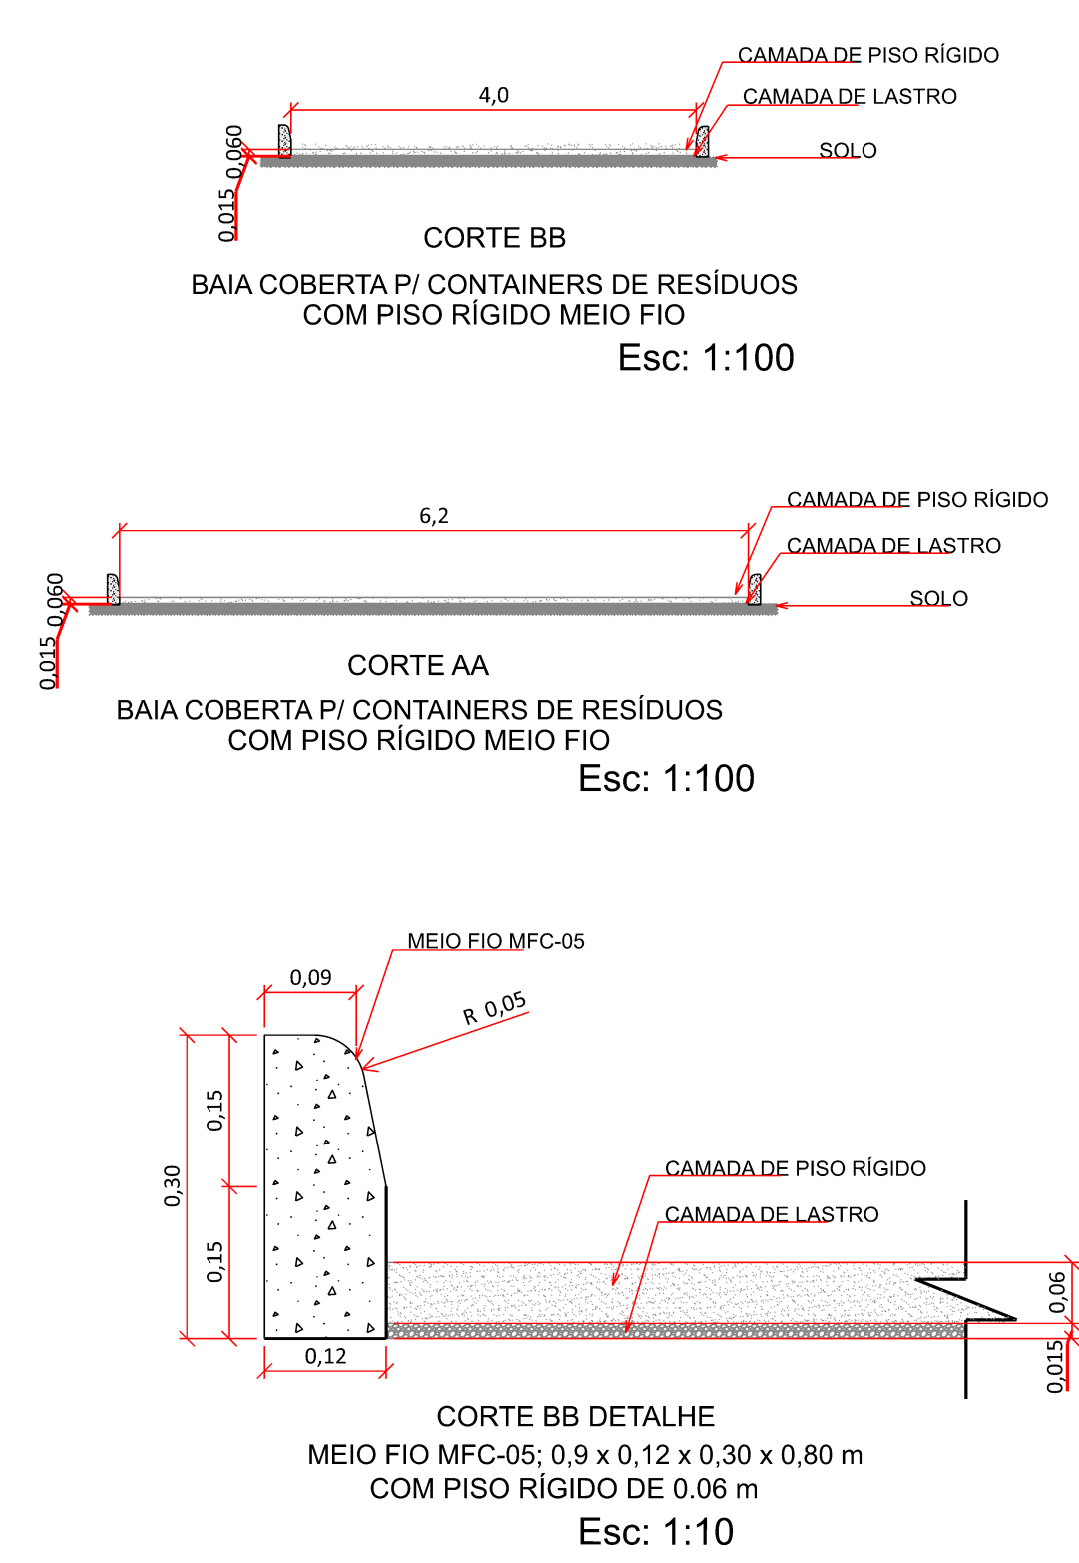

ESPECIFICAÇÕES:

- AS DEPENDÊNCIAS DESTES CANTEIRO DE OBRAS DEVERÃO ESTAR A UMA DISTÂNCIA MÍNIMA DE 50cm DO TAPUME;
- A INDICAÇÃO DOS LOCAIS PARA INSTALAÇÃO DOS RESERVATÓRIOS DE ÁGUA DESTES PROJETO SÃO APENAS SUJEIÇÃO PARA IMPLANTAÇÃO;
- O TRATAMENTO DOS ESGOTOS E RESÍDUOS SÓLIDOS DEVERÃO ATENDER AS NORMAS AMBIENTAIS VIGENTES;
- AS ESPESSURAS DAS PAREDES DIVISÓRIAS, BEM COMO O POSICIONAMENTO, MODELO E DIMENSÕES DAS PORTAS E JANELAS CONSTANTES DESTES PROJETO POSSUEM CARÁTER MERAMENTE ILUSTRATIVO.
- DESTACAMOS QUE CASO OCORRA A NECESSIDADE DE CAPTAÇÃO SUPERFICIAL DE ÁGUA, DEVERÁ SER OBTIDA A AUTORIZAÇÃO, PELO REALIZADOR DA OBRA, JUNTO À AGÊNCIA REGULADORA DE ÁGUAS, ENERGIA E SANEAMENTO DO DISTRITO FEDERAL - ADASA.

NOTA:

- DIMENSÕES EM METROS;
- MATERIAL:
- COBERTURA: TELHA DE FIBROCIMENTO ONDULADA 1,53m x 1,10m - ESPESSURA = 6mm;
- PAREDE: PLACA EM CHAPA DE AÇO GALVANIZADO.
- A ÁREA DE CIRCULAÇÃO DE VEÍCULOS E EQUIPAMENTOS DEVE SER REVESTIDA COM UM LASTRO DE BRITA MESCLADA Nº 1 E Nº 2 COM ALTURA DE 1,5cm

OBSERVAÇÃO:

- ESTE PROJETO ESTÁ EM CONFORMIDADE COM AS NORMAS NBR 12284/1991 E NR-18/2023
- PLACA DA OBRA TAMANHO 4X3 COM FUNDO AZUL, SEGUINDO ORIENTAÇÕES DO MANUAL DE PLACA DE OBRAS DO GDF/2019

DEPARTAMENTO DE ESTRADAS DE RODAGEM DO DISTRITO FEDERAL			
		SUBESPECIALIDADE/DESCRIÇÃO	
		PROJETO DE CANTEIRO DE OBRAS PLANTA E PERFIL	
ETAPA DE PROJETO	RODOVIA	TRECHO	RESP.TEC.
EXECUTIVO	BR-020 (BRT-NORTE)	020BDF0020/020BDF0022	DANIELLE TALITA
ESCALA HV	SUBTRECHO	km 22,6 ao km 23,6	CREA: 5.062.680.983/D-SP
1:1.000			SETOR: DIEST
FOLHA	CÓDIGO	DE_VD_BR020-022023_E-IM_CO-023	DESENHO
01/02			AGELSON LIMA
			MATRÍCULA
			2495996