


CORTE D-D

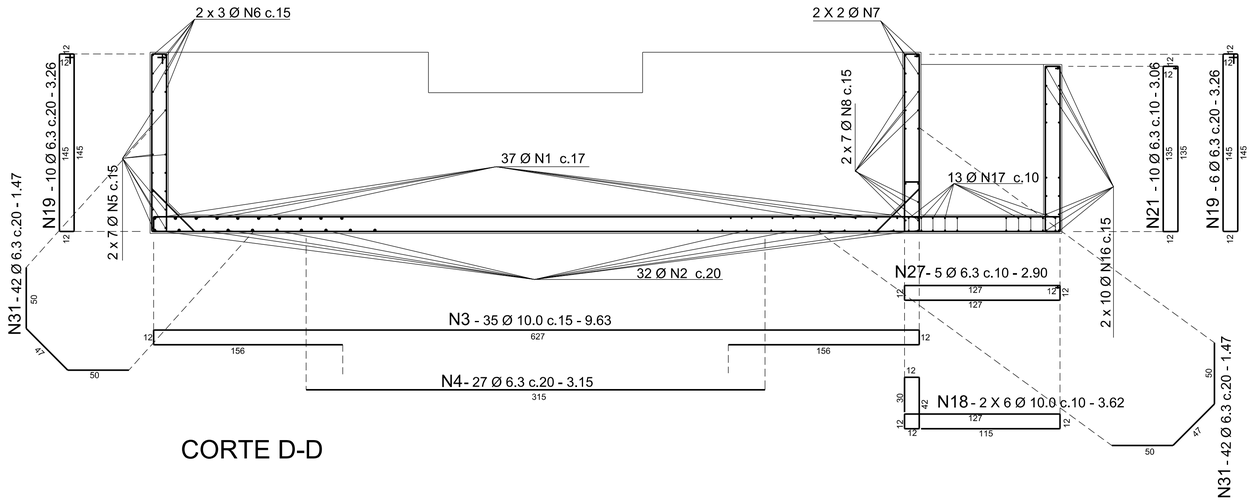


CORTE G-G




CORTE E-E




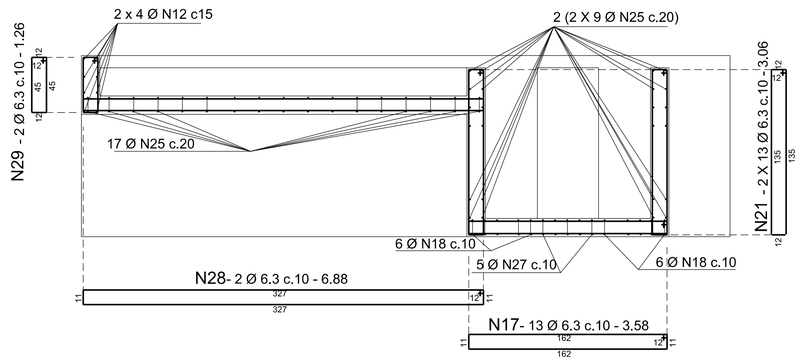


CORTE F-F

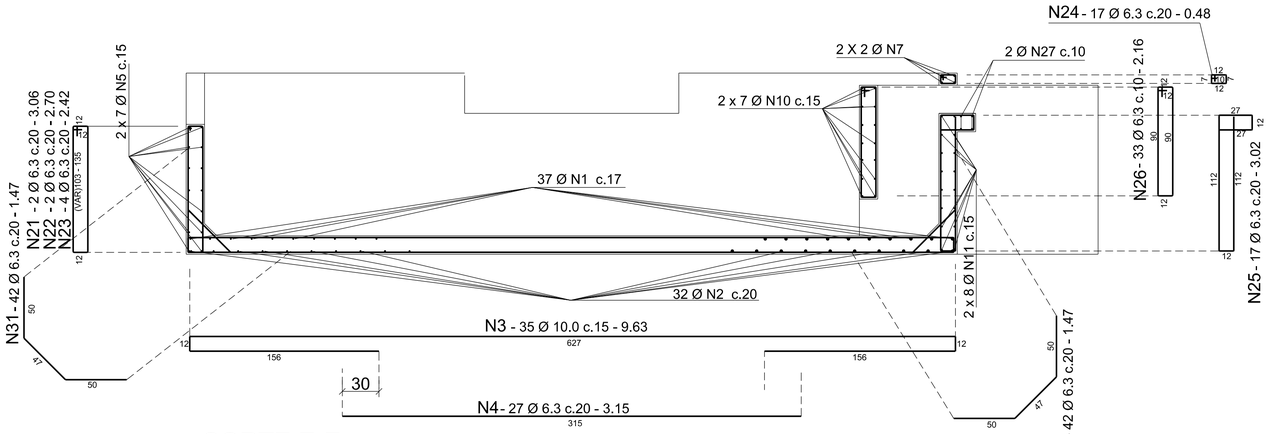


FORMA E ARMAÇÃO DAS VIGAS
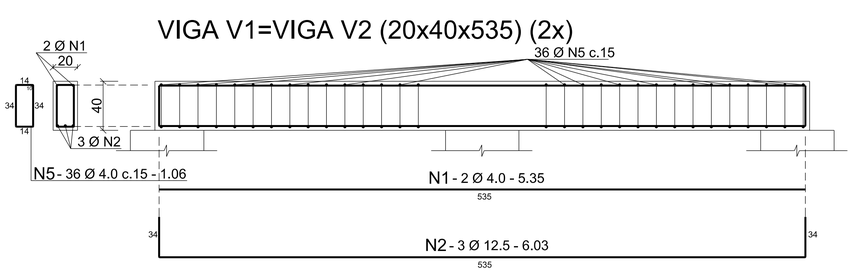
| Nº | REVISÕES | DATA | VISTO | DATA | APROVO |
|---|---|---|---|---|---|
| | | | DIREP | | SUTEC |

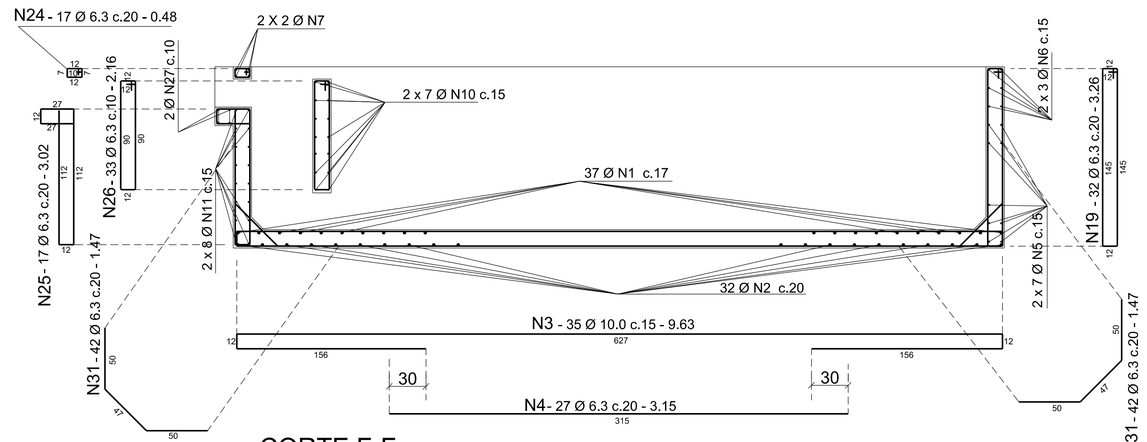GDF - SMOB - DEPARTAMENTO DE ESTRADAS DE RODAGEM DO DISTRITO FEDERAL

DER DF

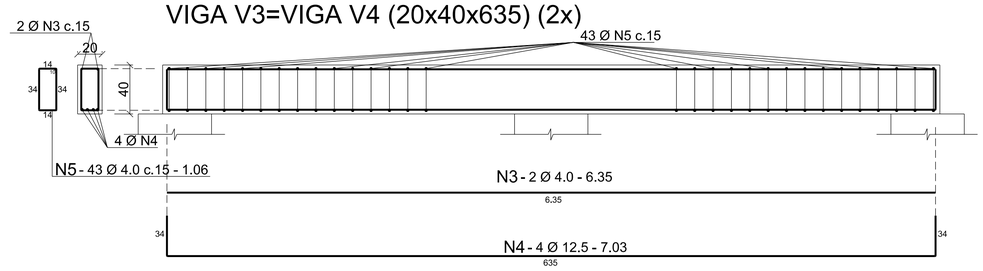DESCRIÇÃO DA SOLUÇÃO PROPOSTA:
CAIXA SEPARADORA DE ÓLEO
DETALHAMENTO DE FERRAGEM
CORTES D-D, E-E, F-F e G-G - FORMA E ARMAÇÃO DAS VIGAS

| | | | |
|---|---|---|---|
| ETAPA DE PROJETO: BÁSICO | LOCAL: VC -533 | | PROJETO: NPROD |
| ESCALA: 1:10 | TRECHO/SUBTRECHO: DF-415 - VC-541 | | CALCULO: GEPRO |
| FOLHA: 02/03 | ESPECIALIDADES/SUBESPECIALIDADES: PROJETO ESTRUTURAL/ARMAÇÃO | | DESENHO: JESUS |
| REVISÃO: 0 | CÓDIGO: DE_ED_VC533-415541_B-EST_000 | | DATA: JUL/2015 |