


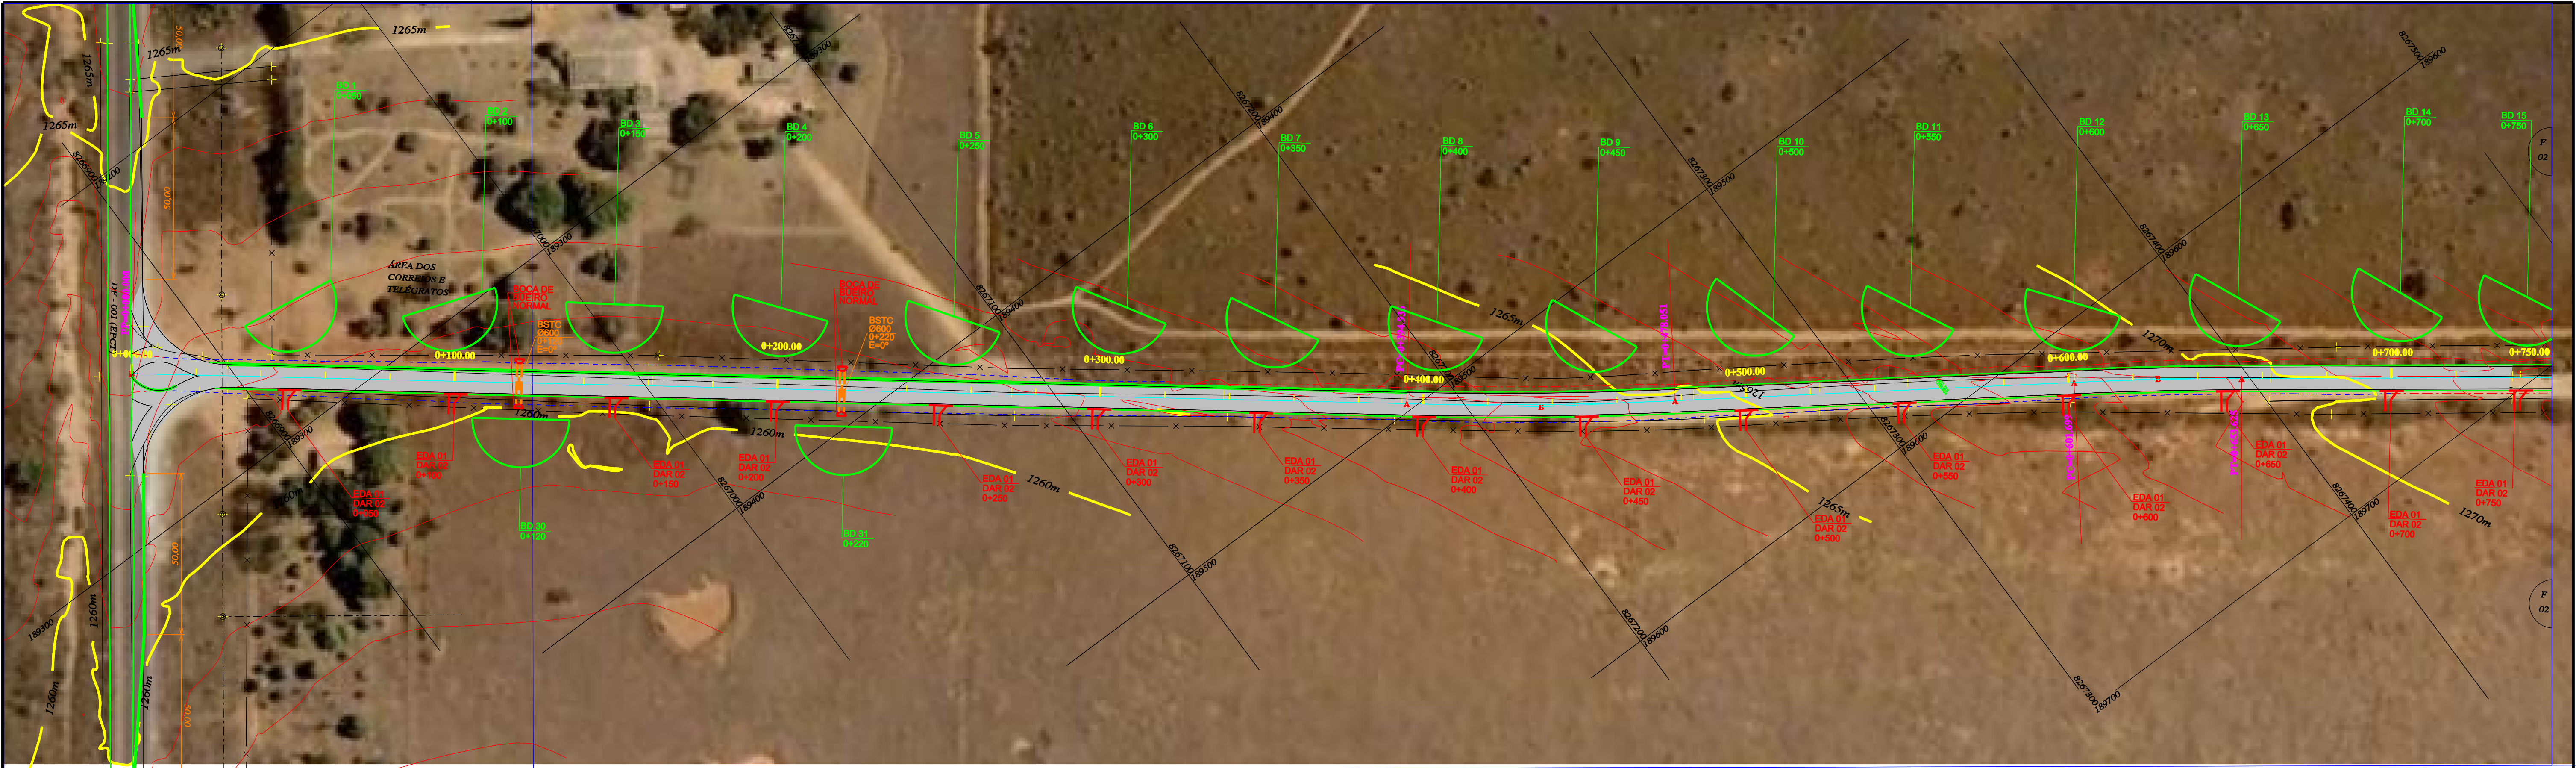
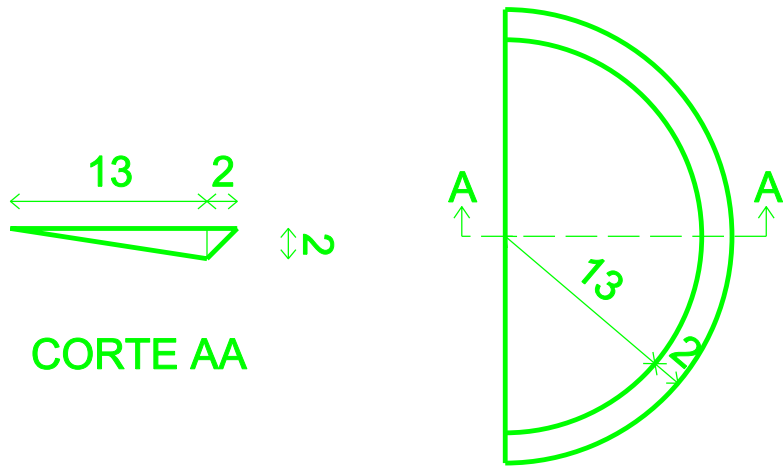


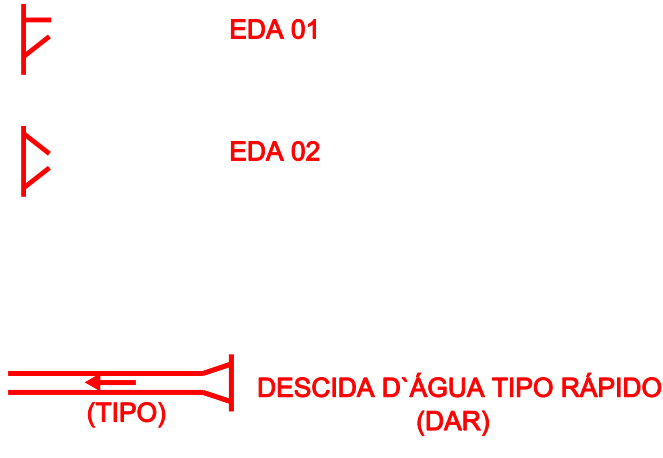

DETALHE - BACIAS  
SEM ESCALA

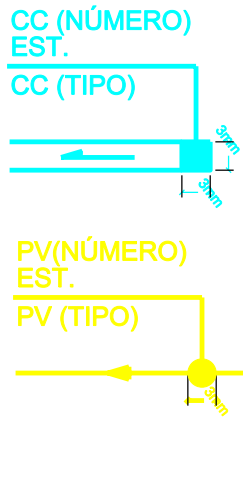

LEGENDA:

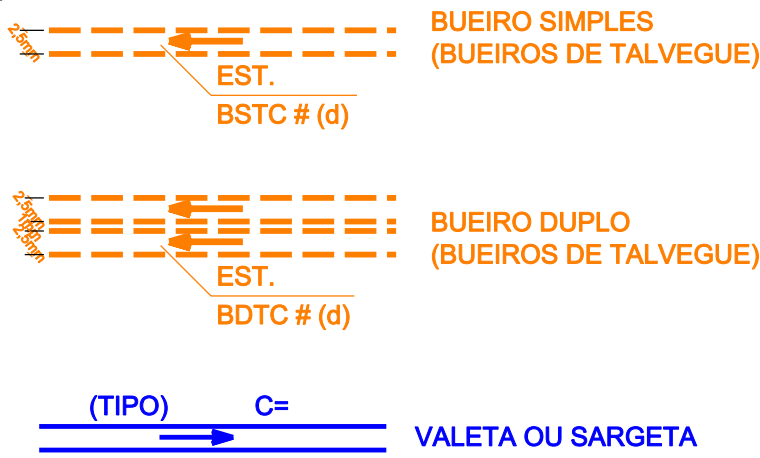

ABREVIACOES

|      |                                 |
|------|---------------------------------|
| BLCS | BOCA-DE-LOBO SIMPLES            |
| BLCD | BOCA-DE-LOBO DUPLA              |
| BLCT | BOCA-DE-LOBO TRIPLA             |
| BLGS | BOCA-DE-LOBO SIMPLES COM GRELHA |
| BLGD | BOCA-DE-LOBO DUPLA COM GRELHAS  |
| BLGT | BOCA-DE-LOBO TRIPLA COM GRELHAS |
| C    | COMPRIMENTO                     |
| EST. | ESTACA                          |
| DEB  | DISSIPADOR DE ENERGIA P/ BUEIRO |

NOTA:  
1 - OS BUEIROS CELULARES DEVERAO SER DESENHADOS NAS PLANTAS DE DRENAGEM COM A DISTANCIA ENTRE AS LINHAS DE CONVENCAO IGUAL A LARGURA INTERNA DA BASE DA GALERIA (LARGURA REAL).

|    |          |            |        |      |        |
|----|----------|------------|--------|------|--------|
| 0  | EMISSAO  | DATA       | VISTO  | DATA | APROVO |
| Nº | REVISOES | CONTRATADA | DER-DF |      |        |

|                                                                                       |          |                                                         |                   |
|---------------------------------------------------------------------------------------|----------|---------------------------------------------------------|-------------------|
| GDF - SO -                                                                            |          | DEPARTAMENTO DE ESTRADAS DE RODAGEM DO DISTRITO FEDERAL |                   |
|  |          | TÍTULO/ESPECIFICAÇÃO DO DOCUMENTO                       |                   |
|                                                                                       |          | VIA DE ACESSO A BASEVI<br>PLANTA                        |                   |
|                                                                                       |          |                                                         |                   |
| ETAPA DE PROJETO                                                                      |          | LOCAL                                                   | PROJETO           |
| BÁSICO                                                                                |          | ACESSO A BASEVI                                         | NDP               |
| ESCALA                                                                                | 1: 1.000 | TRECHO/SUBTRECHO<br>DF-001 - DF-003 - DF-170            | CÁLCULO<br>NDP    |
| FOLHA                                                                                 | 01/04    | ESPECIALIDADE/SUBESPECIALIDADE<br>PROJETO DE DRENAGEM   | DESENHO<br>NDP    |
| REVISÃO                                                                               | 0        | CÓDIGO<br>DE-VD/DF001-003170/B.DR-004                   | DATA<br>OUT/ 2009 |