

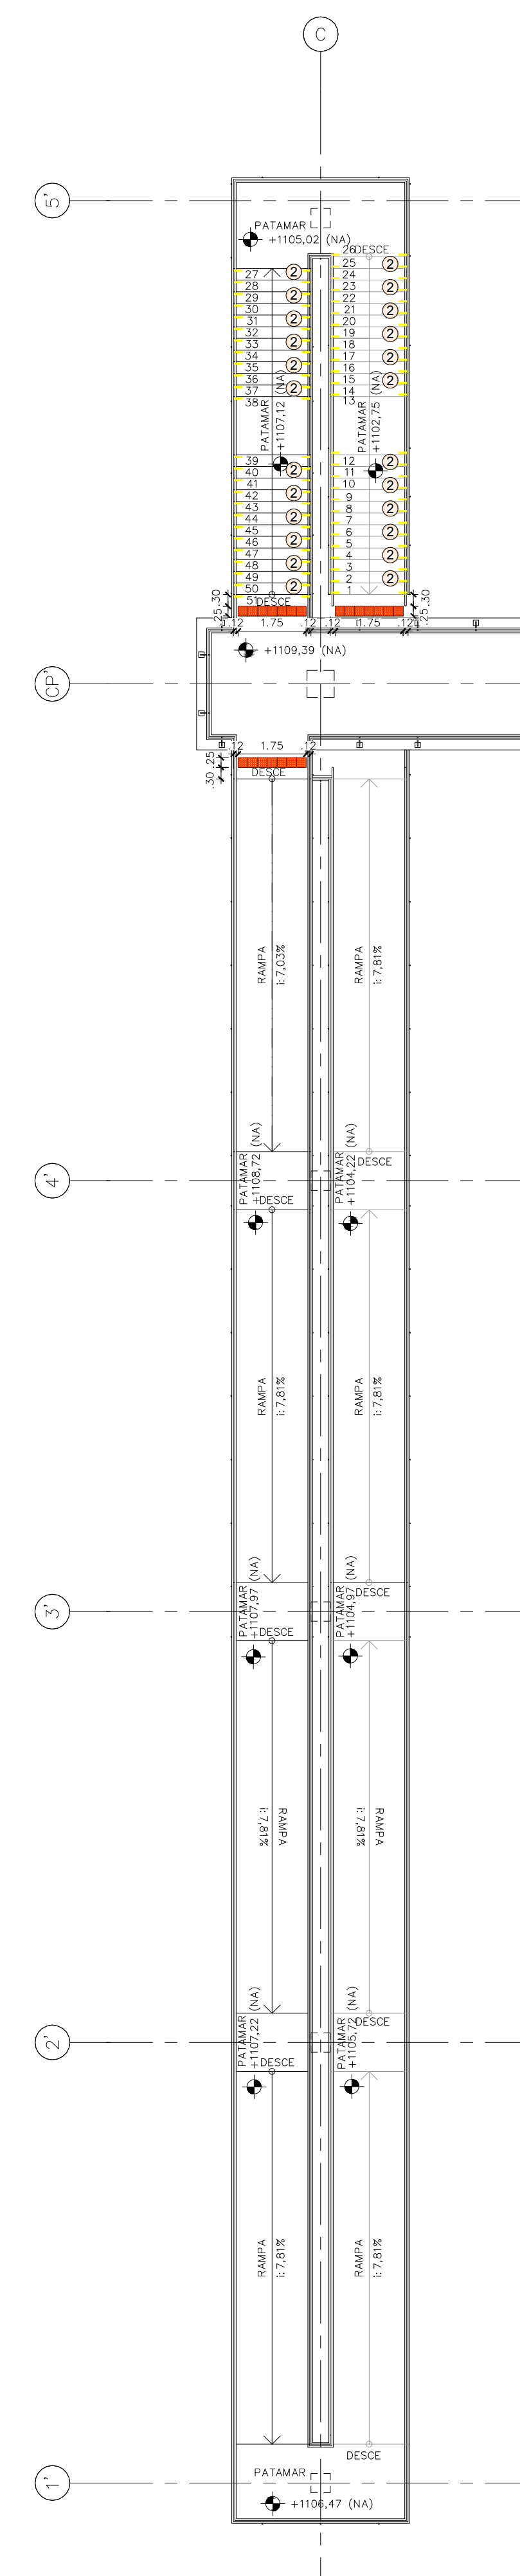
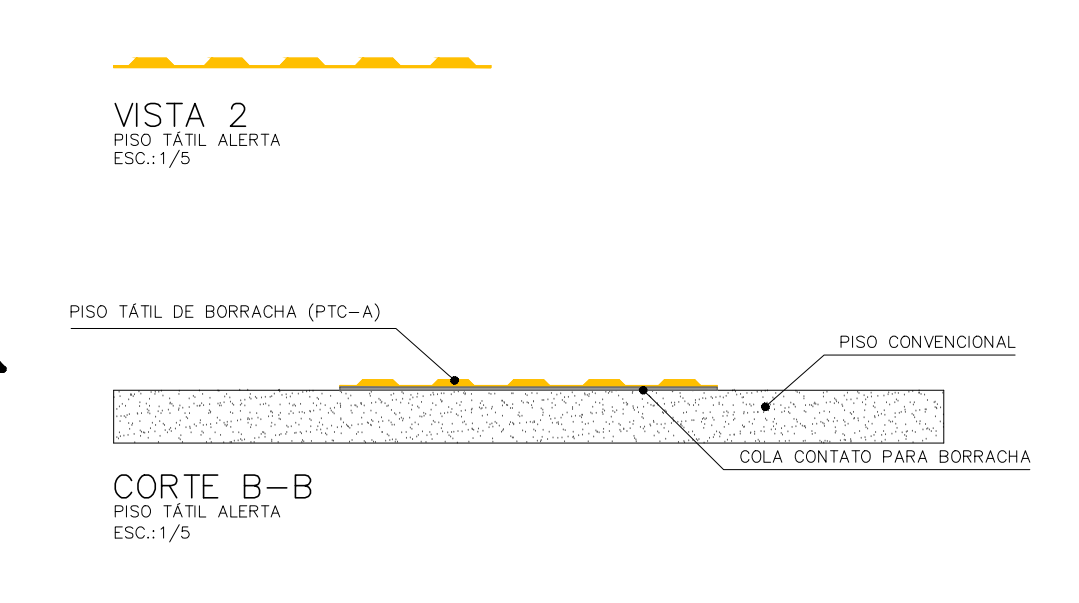
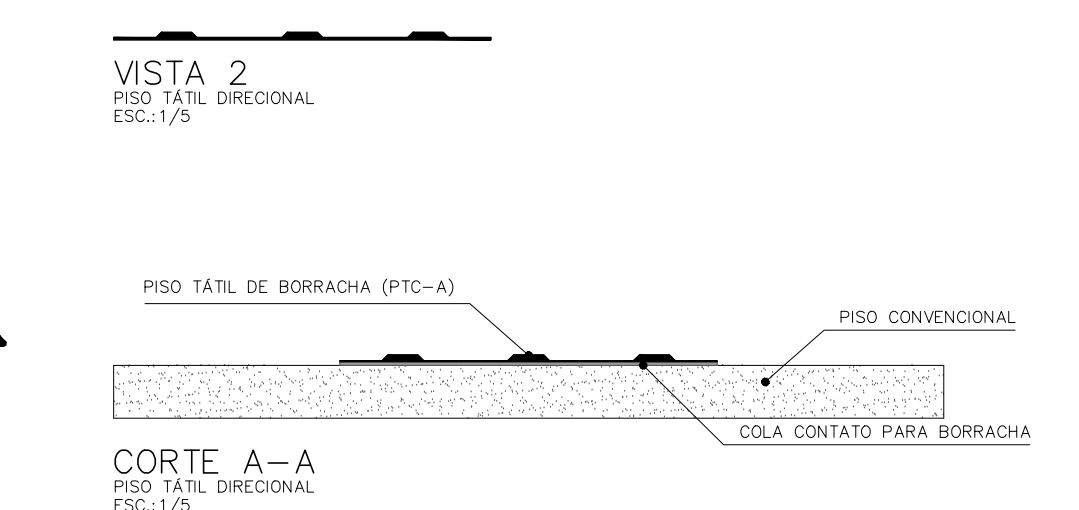





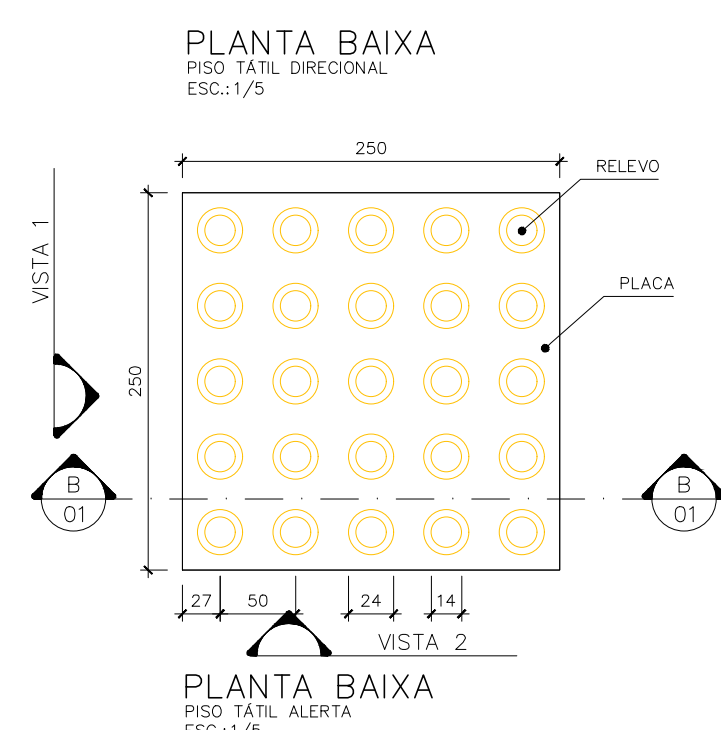


TRECHO PASSARELAS
PLANTA-BAIXA
PASSARELA COM 03 CONEXÕES
ESC: 1/100

DETALHAMENTO SINALIZAÇÃO TATIL HORIZONTAL
PISO - BORRACHA

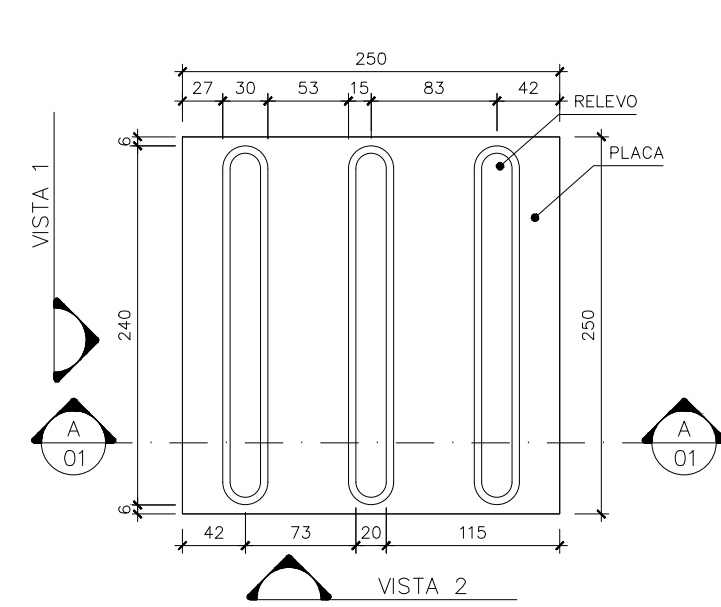


DETALHAMENTO SINALIZAÇÃO TATIL HORIZONTAL
PISO PISO - CONCRETO

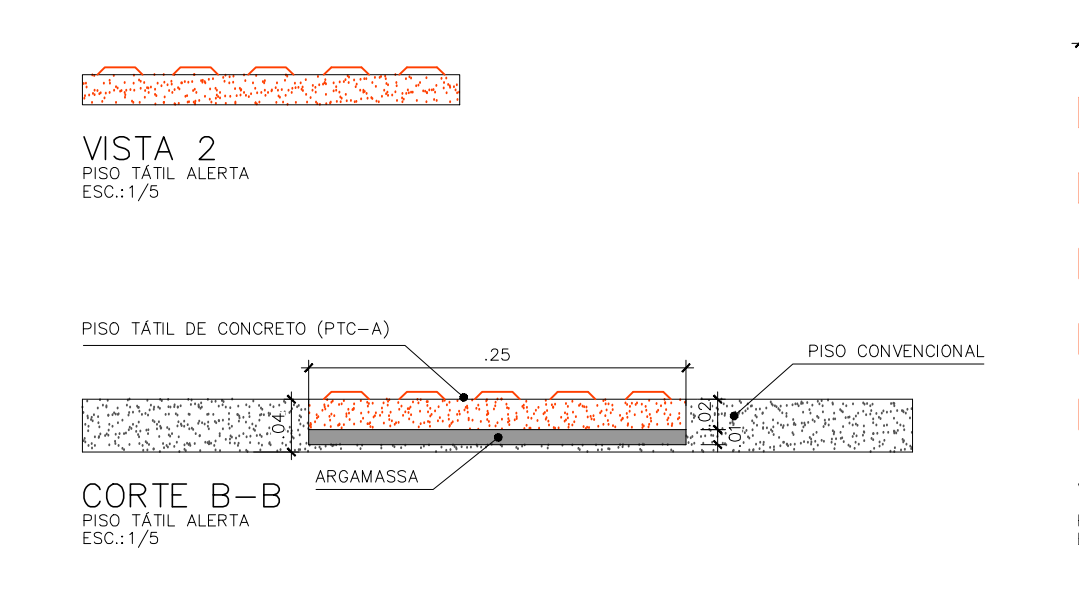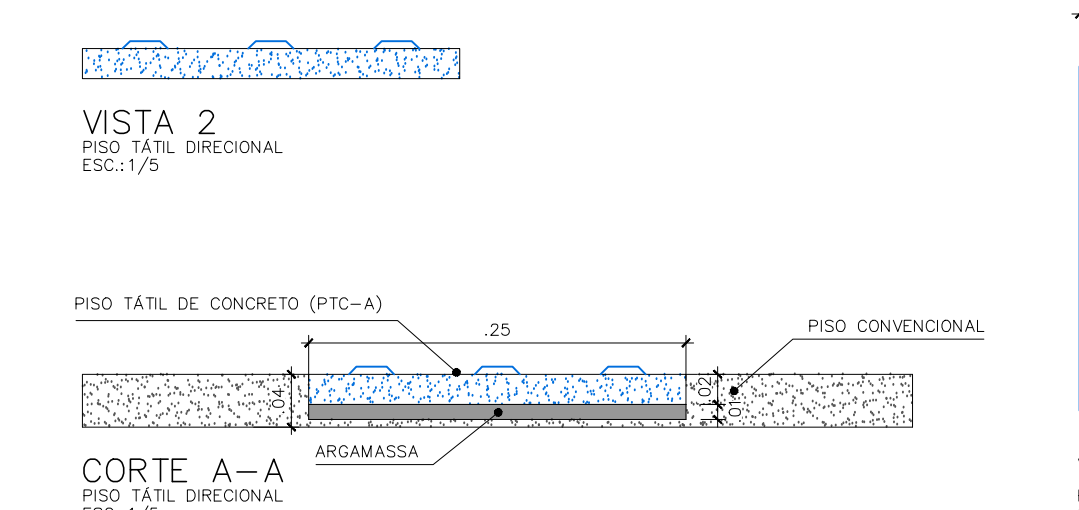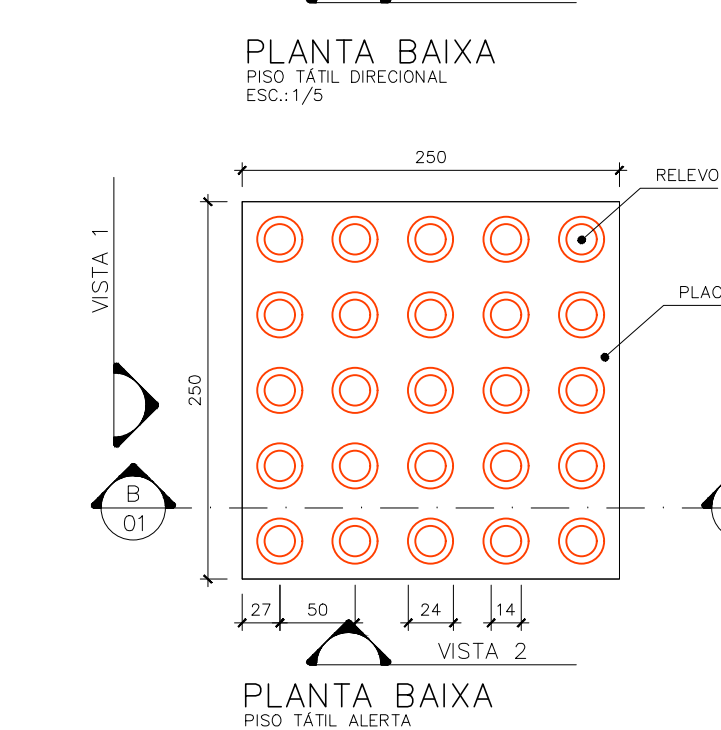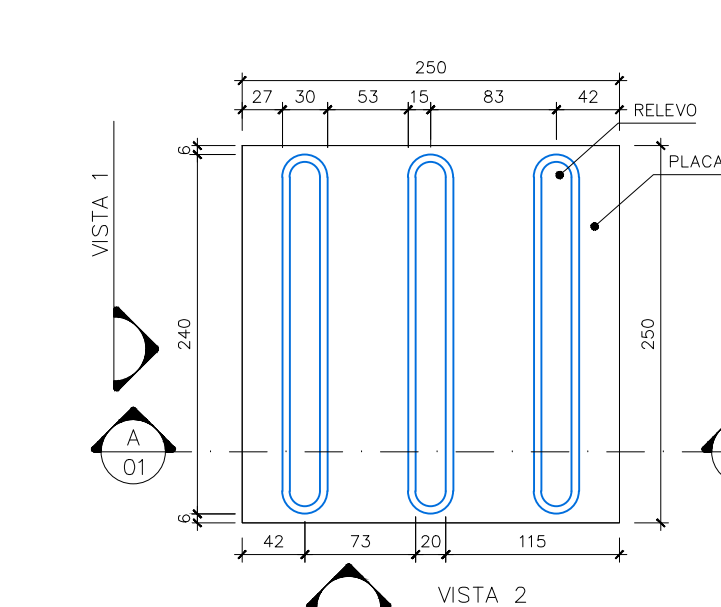


SINALIZAÇÃO TATIL HORIZONTAL				
CODIGO	MODELO	COMPRIMENTO	LARGURA	ESPESURA
PT1-C	DIRECIONAL	250	250	20
PT2-C	ALERTA	250	250	20
PT1-B	DIRECIONAL	250	250	7
PT2-B	ALERTA	250	250	7

- PISO DE ALERTA - PT2-C**
- ESPECIFICAÇÃO
REGULARIZAÇÃO DE BASE PARA REVESTIMENTO CERÂMICO, COM ARGAMASSA DE CIMENTO E AREIA NO TRAÇO 1:5, ESPESURA 1mm.
SINALIZAÇÃO ACIONÁVEL EM ALTA EM LAJOTELO HERMETICO, COM VERMELHO, 250x250x20mm (ALAP) ASSENTADO COM ARGAMASSA COLANTE.
- PISO DE ALERTA - PT2-B**
- ESPECIFICAÇÃO
REGULARIZAÇÃO DE BASE PARA REVESTIMENTO CERÂMICO, COM COLA CONTATO PARA BORRACHA, ESPESURA 1mm.
SINALIZAÇÃO ACIONÁVEL EM ALTA EM LAJOTELO HERMETICO, COM VERMELHO, 250x250x20mm (ALAP) ASSENTADO COM COLA CONTATO PARA BORRACHA.

SINALIZAÇÃO VISUAL NO PISO DOS DEGRAUS

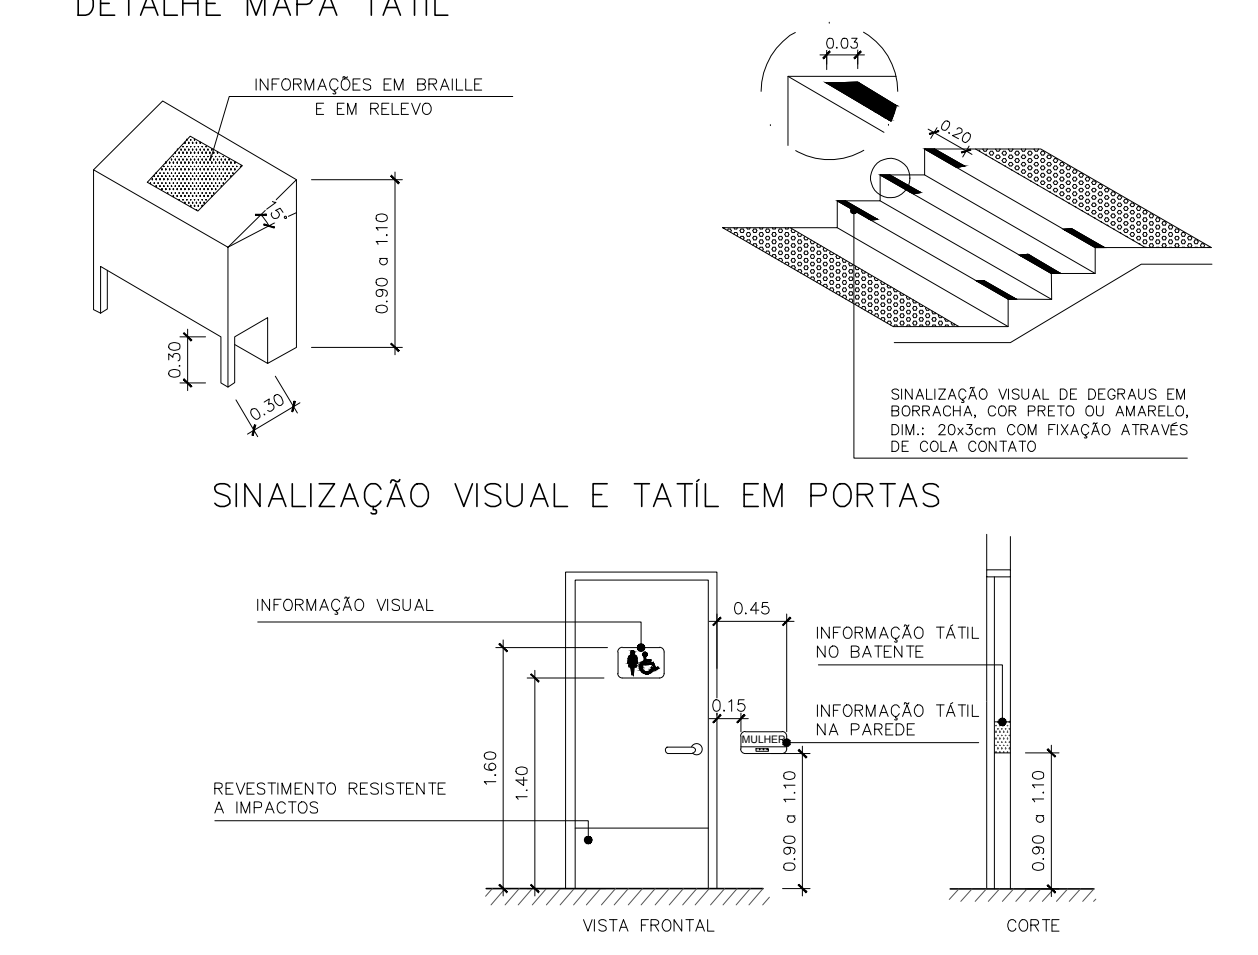


- MAPA TATIL EM ACRÍLICO ALTO-RELEVO COM INSCRIÇÕES EM BRAIL E REPRESENTAÇÃO DA TRILHA TATIL, AS TRILHAS E LEGENDAS, SEMPRE EM ALTO RELEVO DEVEM SER CONSTRUÍDAS COM CORES E TEXTURAS DIFERENTES, CONFORME NBR 9070-2, REFERENTE AO ITEM 5.1.2.
- SINALIZAÇÃO VISUAL DE DEGRAUS EM BORRACHA COR PRETO OU AMARELO, 200x30x3mm, FIXAÇÃO ATRAVÉS DE COLA CONTATO, CONFORME NBR 9070-2, REFERENTE AO ITEM 5.1.3.
- PLACA DE SINALIZAÇÃO VISUAL, SANITÁRIO FEMININO ACESSEÍVEL, COM SÍMBOLO DE ACESSEÍVEL UNIVERSAL, EM ACRÍLICO ALTO-RELEVO, 200x30x3mm, FIXAÇÃO ATRAVÉS DE COLA CONTATO, CONFORME NBR 9070-2, REFERENTE AO ITEM 5.1.3.
- SINALIZAÇÃO TATIL (PORTA E BATELITE) SANITÁRIO FEMININO ACESSEÍVEL, EXECUTADA EM CHAPA METÁLICA COM INSCRIÇÃO EM BRAIL, FIXAÇÃO ATRAVÉS DE COLA DE CONTATO, CONFORME NBR 9070-2, REFERENTE AO ITEM 5.1.3.
- PLACA DE SINALIZAÇÃO VISUAL, SANITÁRIO MASCULINO ACESSEÍVEL, COM SÍMBOLO DE ACESSEÍVEL UNIVERSAL, EM ACRÍLICO ALTO-RELEVO, 200x30x3mm, FIXAÇÃO ATRAVÉS DE COLA CONTATO, CONFORME NBR 9070-2, REFERENTE AO ITEM 5.1.3.
- PINTURA EM TINTA EPOXI, SÍMBOLO DE ACESSEÍVEL UNIVERSAL, BRANCO SOBRE AZUL, REFERÊNCIA MARQUEL 10 B S 110 OU PANTONE 2805C, SOBRE PISO, CONFORME NBR 9070-2, REFERENTE AO ITEM 5.4.

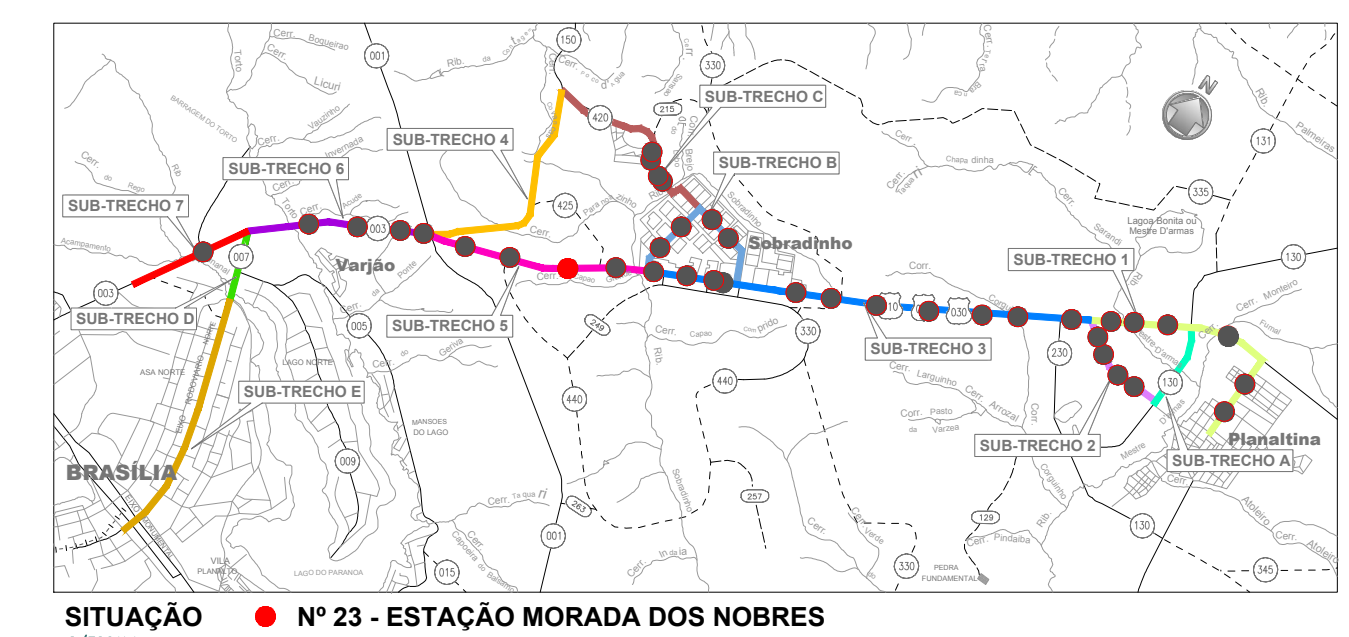

- SITUAÇÃO**
VEREJA
- LEGENDA:**
- TEU
PISO
 - PARQUES
 - SOLEIRAS
 - INÍCIO DA PASSAGEM
 - NOME DO AMBIENTE
ÁREA > 100 m²
 - NOME DO CORTE
 - INDICADOR DE CORTE
 - Nº DA FOLHA
ONDE ESTÁ SITUADO
 - LINHA DE PRODUÇÃO (TRAÇO)
 - LINHA DE EIXO (TRAÇO LINHA TRAÇO)
 - LINHA DE CORTE (TRAÇO PONTO)
- TIPOS DE HACHURA:**
- CONCRETO
 - REVESTIMENTO PEDRA/SOLERA
 - ALVENARIA DE BLOCOS DE CONCRETO

- EQUIPAMENTOS**
- 001 PARQUELO COM 17 VAGAS DE BICICLETA FIXAS NO PISO.
 - 002 ALÇAPÃO DE PLACA DE CONCRETO REVESTIDO COM GRANITO.
 - 003 ALÇAPÃO DE PLACA DE CONCRETO REVESTIDO COM ACABAMENTO DESPAREADO.
 - 004 LIXEIRA METÁLICA.
 - 006 BEREBOURDO ACESSEÍVEL 800 x 1000, OU SIMILAR TÉCNICO.
 - 008 SUPORTE ISOLADO PARA EXTINTOR DE INCÊNDIO.
 - 007 BANCO FIXADO SOBRE PISO COM 3 LUGARES, TIPO LONGARINA COM ASSENTOS EM CHAPA DE AÇO PERFORADA EM COR METÁLICA CADA.
 - 008 BANCO FIXADO SOBRE PISO COM 3 LUGARES, SENDO 1 PARA OBEIRO TIPO LONGARINA COM ASSENTOS EM CHAPA DE AÇO PERFORADA EM COR METÁLICA CADA.

- NOTAS:**
- A EDIFICAÇÃO NÃO FAZ USO DE GUP.
 - AS PAREDES SUPORTARÃO ATÉ 4H DE FOGO.
 - TODAS AS MEDIDAS DEVEM SER CONFERIDAS "IN LOCO".
 - O PROFISSIONAL RESPONSÁVEL TÉCNICO PELA EXECUÇÃO DA OBRA, JUNTAMENTE COM O PROPRIETÁRIO SE COMPROMETERÁ A CONSTRUIR A CALÇADA DE SUA RESPONSABILIDADE, ADEQUANDO-A COM A VERDADEIRA SUBSTÂNCIA, COM RAMPAIS E OUTROS ITENS NOS TERMOS DO CÓDIGO DE OBRAS DO DISTRITO FEDERAL - CIRCULAR 133-2008 - SUAR, ATENDENDO A ACESSIBILIDADE A TODOS.
 - TODAS AS SOLEIRAS SITUADAS ENTRE AMBIENTES QUE POSSUÍM DESNÍVEL ENTRE SI, SERÃO ACENTADAS CONFORME DETALHE ANEXO, VISANDO ATENDER AS NORMAS DE ACESSIBILIDADE.

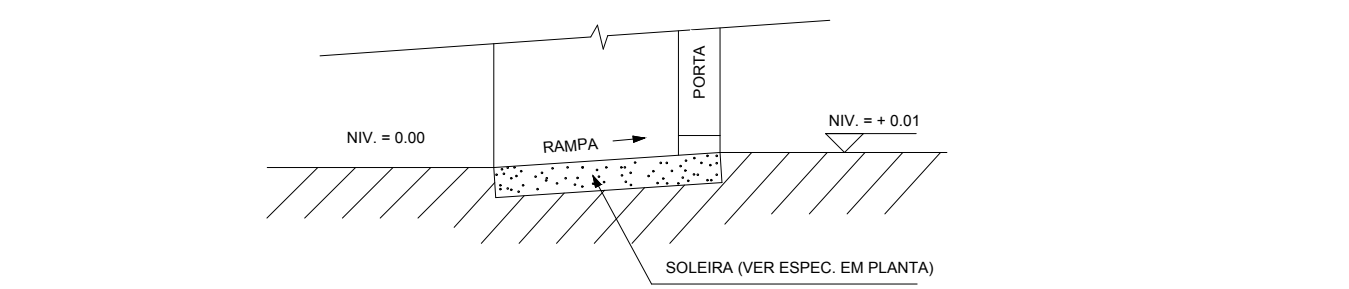

DO	EMISSÃO INICIAL	REVISÕES	22/04/2015	VERIFICAÇÃO	APPROVAÇÃO
NO	DESCRIÇÃO	REVISÃO	22/04/2015	VERIFICAÇÃO	APPROVAÇÃO
DER DF					
Consórcio DF Interligado					
R: 02-105/00020-330, 001/0-35-040					
PROJETO EXECUTIVO DE ACESSIBILIDADE					
BRT-DF SISTEMA DE TRANSPORTE DO EIXO NORTE					
BRASILIA/DF - SUBTRECHO 05					
Nº 23 - ESTAÇÃO MORADA DOS NOBRES					
PLANTA BAIXA DE ACESSIBILIDADE					
ESTACÃO SIMPLES COM PASSARELA					
ESCALA:	INDICADA	DATA:	ABRIL/2015	POLHA:	040