


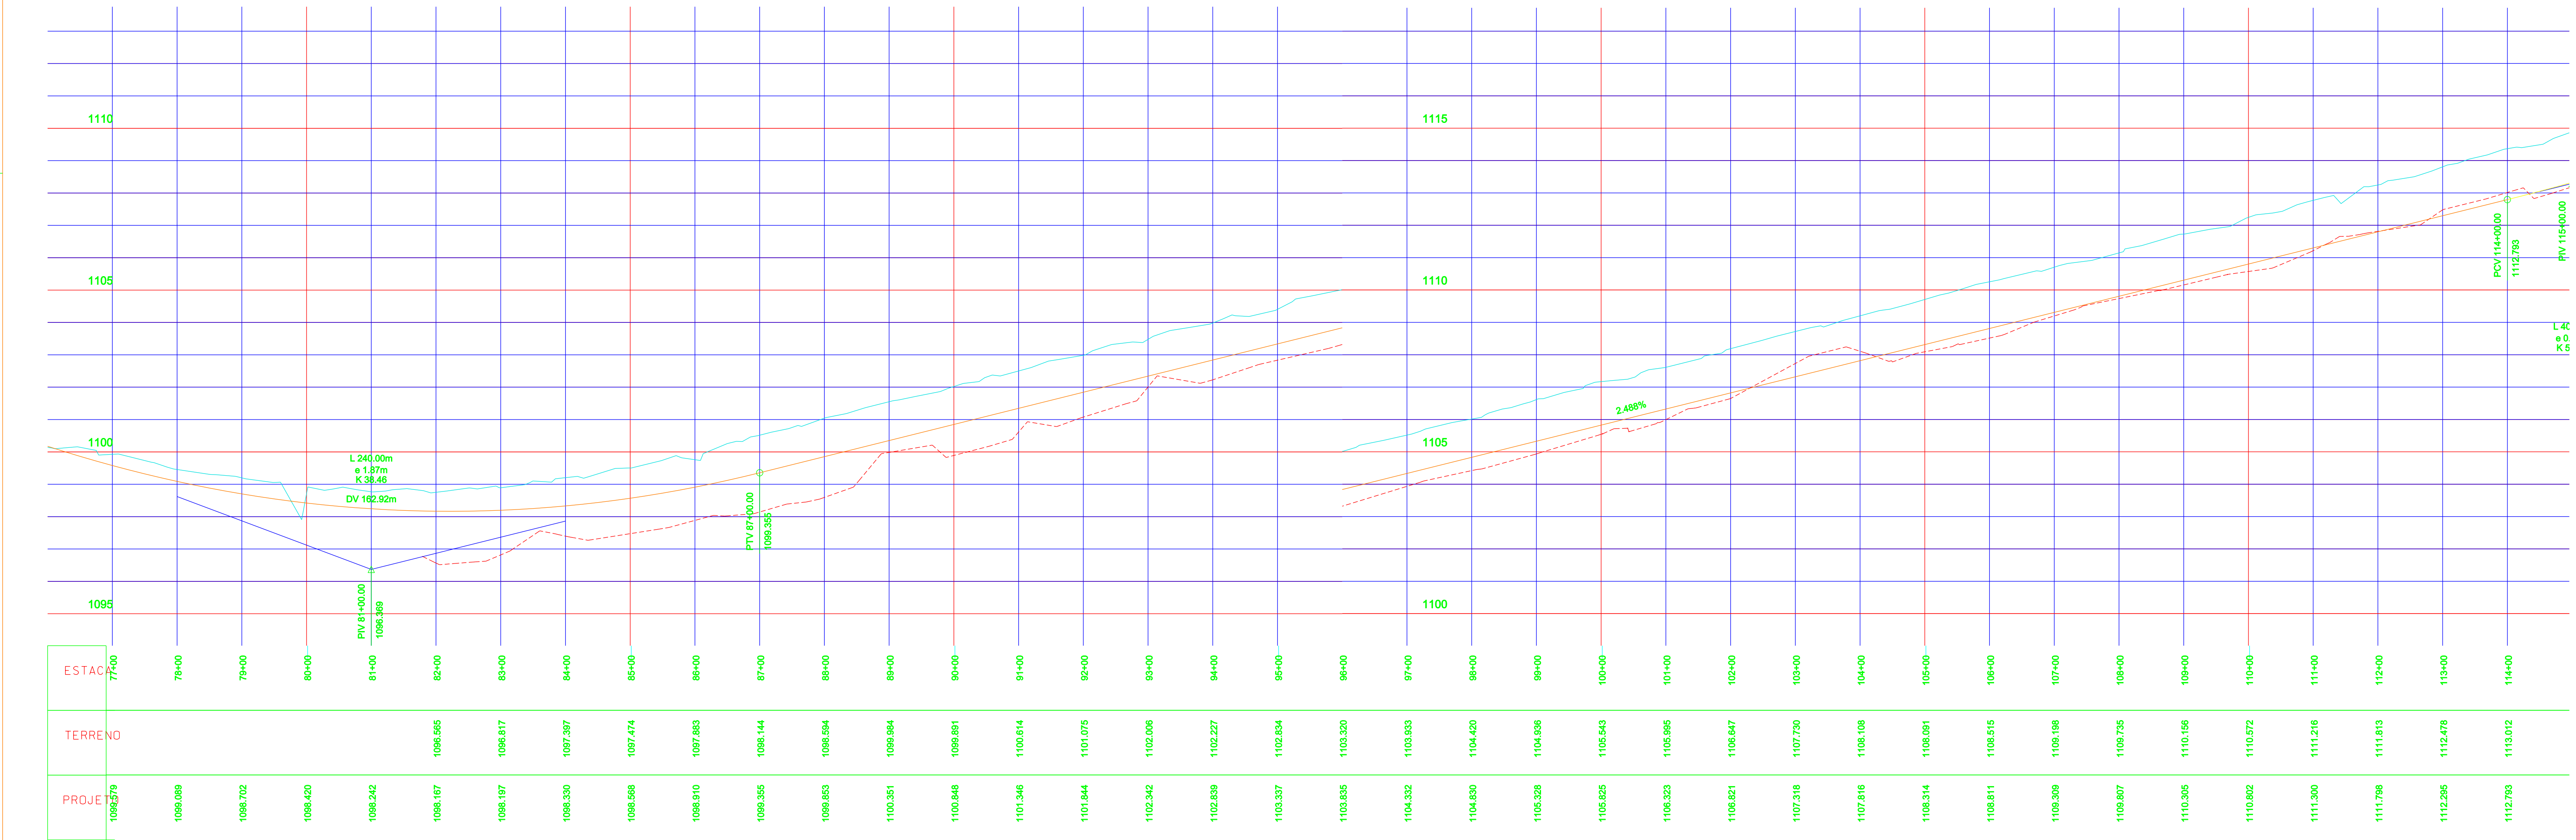

GDF - SET		DEPARTAMENTO DE ESTRADAS DE RODAGEM DO DISTRITO FEDERAL	
		TÍTULO/ESPECIFICAÇÃO DO DOCUMENTO PROJETO DE DUPLICAÇÃO DA DA DF-140 PROJETO GEOMÉTRICO - PLANTA E PERFIL EIXO 2 - ESTACA 76+00 a 114+00	
			
ETAPA DE PROJETO EXECUTIVO	LOCAL DF-140	PROJETO	
ESCALA 1:1000	TRECHO/SUBTRECHO DF 001 a Divisa GO/DF-001 a BR-251	CÁLCULO	
FOLHA 05/24	ESPECIALIDADE/SUBESPECIALIDADE PROJETO GEOMÉTRICO	DESENHO	
REVISÃO 0	CÓDIGO DF-140/PG-05	DATA 25/04/2010	