



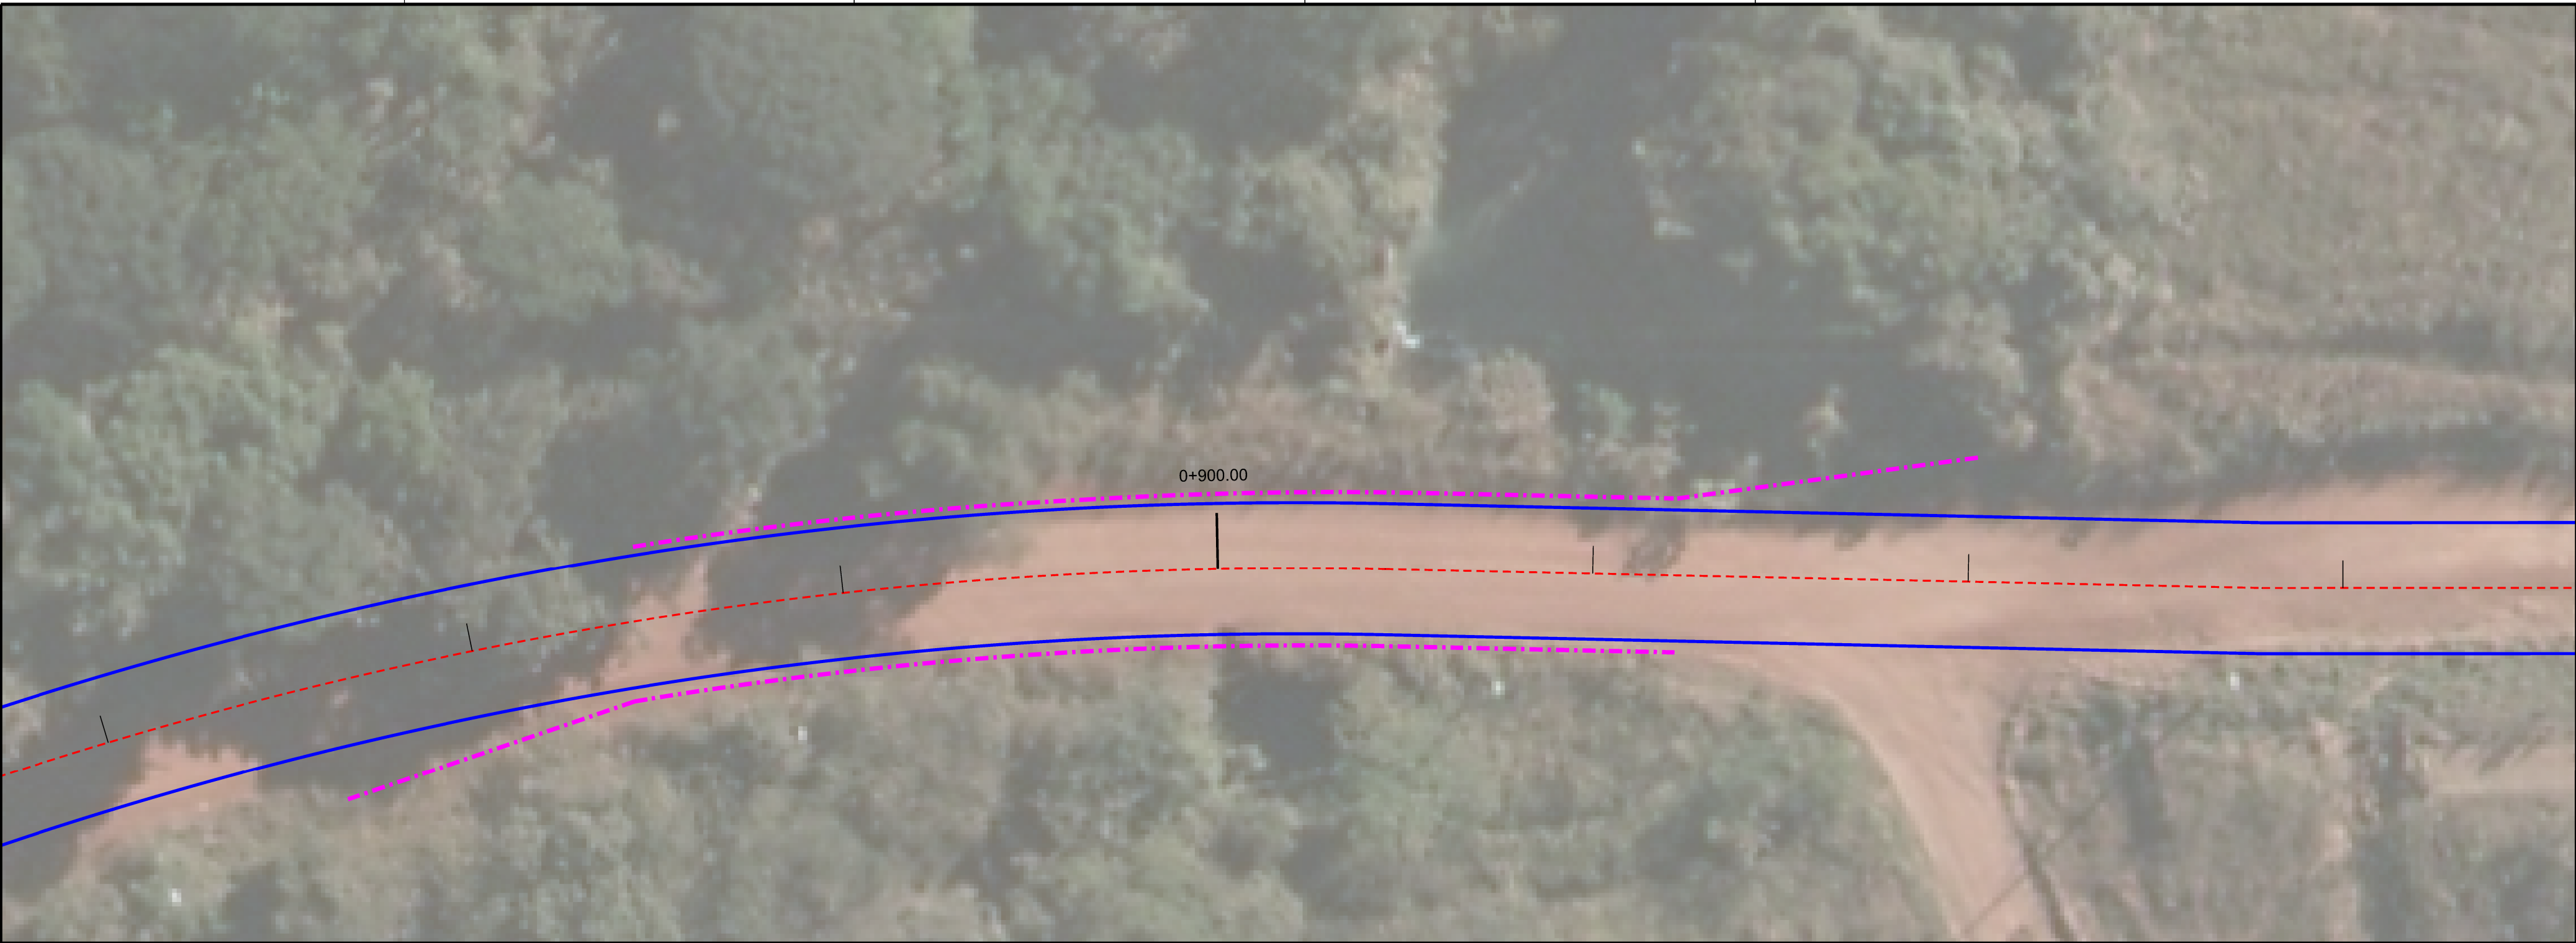


PLANTA DE SITUAÇÃO
ESC. 1:25

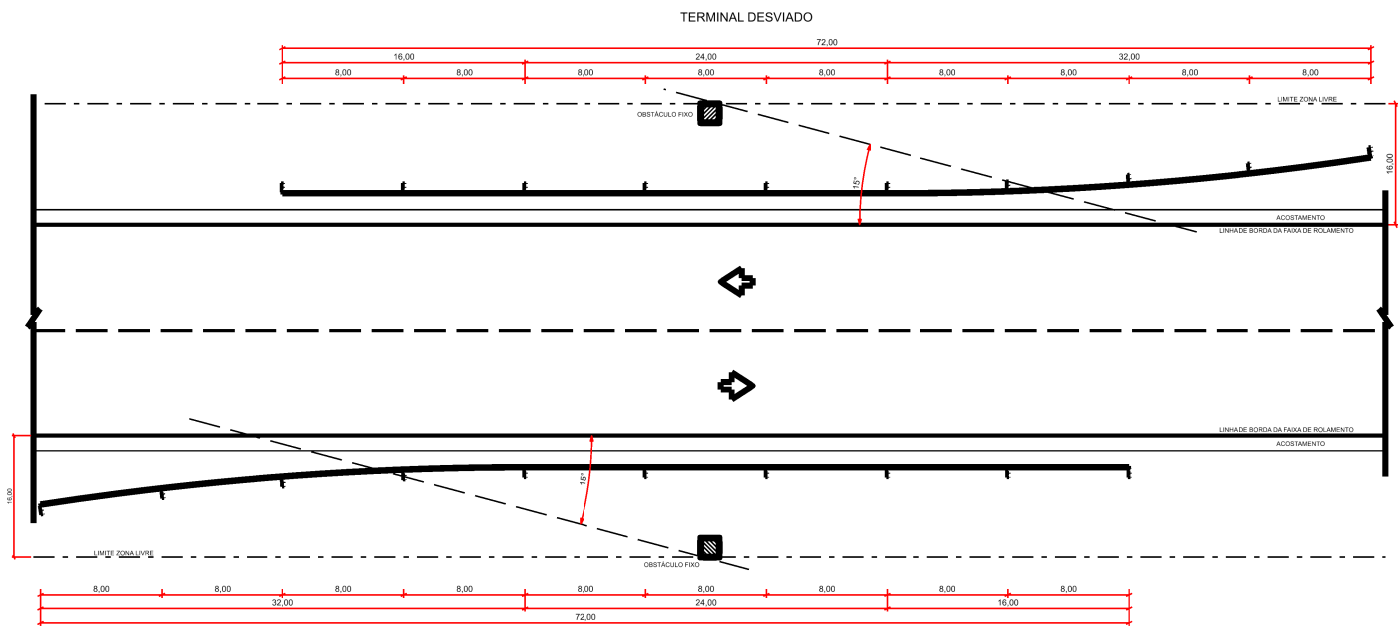


PLANTA
ESC. 1:100


SEÇÃO LONGITUDINAL
ESC. 1:50

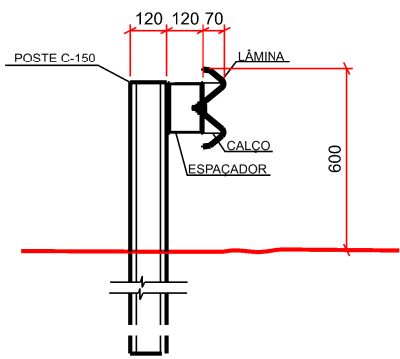

DETALHE 1
Dimensão milímetros

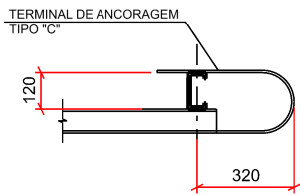

DETALHE 3
ESC. 1:25
Dimensão milímetros

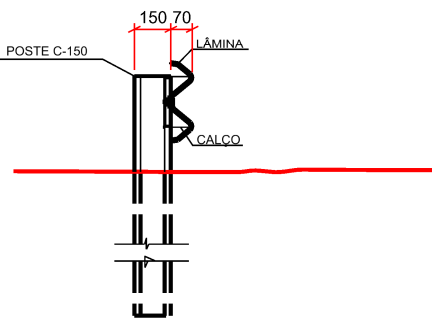

DETALHE 2
ESC. 1:25
Dimensão milímetros

NOTAS:

- AS DEFENSAS SÃO CONSTITUÍDAS POR PEÇAS METÁLICAS QUE DEVEM SEGUIR, NO QUE COUBER, O QUE RECOMENDAM A NBR 6970, NBR 6971 E NBR 14282;
- AS DEFENSAS DEVEM SER INSTALADAS A UMA DISTÂNCIA MÍNIMA DE 1,0 m DA BORDA DA FAIXA DE ROLAMENTO DA RODOVIA. NOS CASOS EM QUE A CRISTA DO TALUDE DE ATERRO ESTEJA A MENOS DE 1,50 m DA BORDA DA FAIXA ROLAMENTO, A DISTÂNCIA PODERÁ SER DIMINUÍDA PRA 0,50 m. NESTE CASO O ESPAÇAMENTO ENTRE POSTES DEVERÁ SER REDUZIDA PARA 2m E O COMPRIMENTO DO POSTE DEVERÁ SER AUMENTADO PARA 2,50m.
- OS ESQUEMAS DE IMPLANTAÇÃO DE DEFENSAS APRESENTADOS SERÃO APLICADOS PARA A PROTEÇÃO DOS PILARES DE SUSTENTAÇÃO DOS PÓRTICOS E SEMIPÓRTICOS DE SINALIZAÇÃO.

DEPARTAMENTO DE ESTRADAS DE RODAGEM DO DISTRITO FEDERAL				
		SUBESPECIALIDADE/DESCRIÇÃO		
		PROJETO DE OBRAS COMPLEMENTARES		
		PROJETO TIPO		
		DEFENSA METÁLICA		
ETAPA DE PROJETO		RODOVIA	TRECHO	RESP. TEC.:
EXECUTIVO		RA XIV S. SEBASTIÃO	VIA URBANA	JOSÉ LUIS MAZZA
ESCALA H/V		SUBTRECHO	CREA:	
1:1.000		RUA SÃO BARTOLOMEU		138755/D-SP
FOLHA		CÓDIGO	SETOR:	
01/01		DE_VU_RA14-171172_E-CP_019		SUTEC
				GERAILSON ESTEVAM
				MATRÍCULA
				224.136.6