




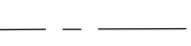
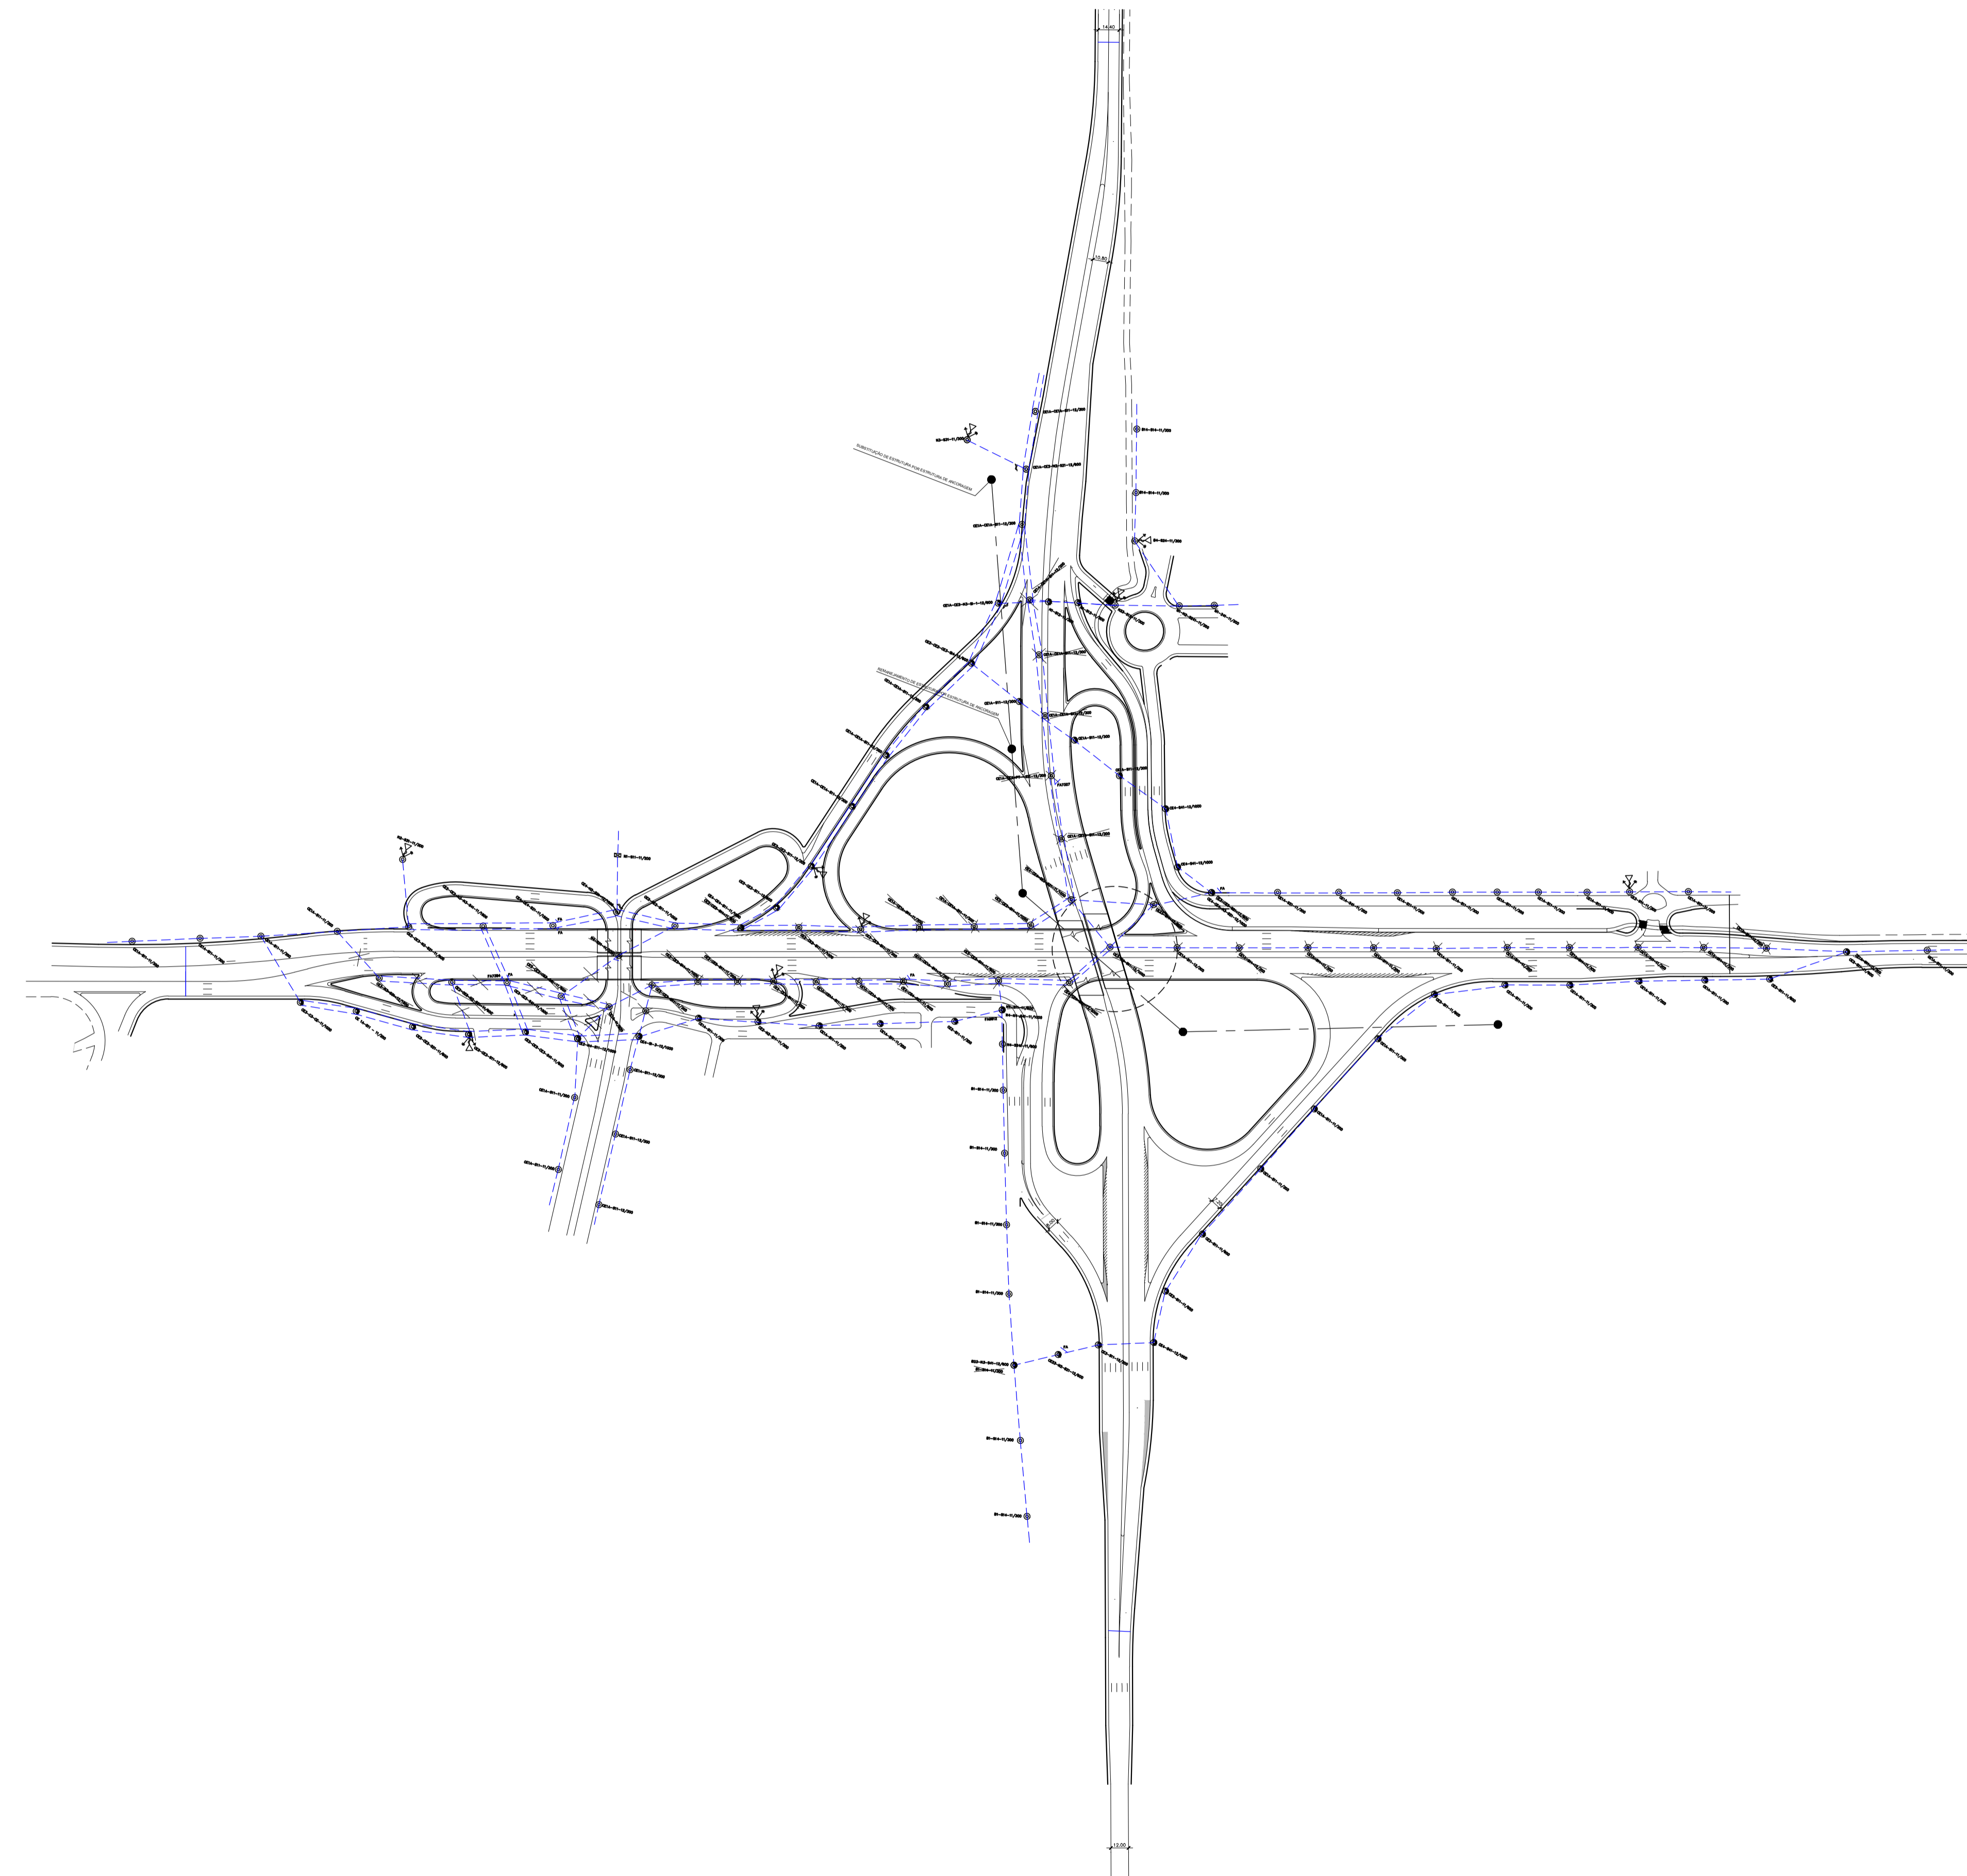



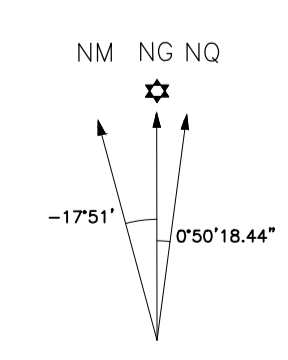
REMANEJAMENTO DE REDES DE DISTRIBUIÇÃO URBANA - 13,8 kV - BALÃO DO ITAPOÃ

-  REDE AÉREA INSTALADA
-  REDE AÉREA RETIRADA
-  CIRCUÍTO DUPLO
-  CIRCUÍTO SIMPLES
-  ESTRUTURA DE 138 kV
-  LINHA DE TRANSMISSÃO 138 kV



ROO	01/2021	PROJETO INICIAL	-
REVISÃO	DATA	DESCRIMINAÇÃO	APROVAÇÃO
 INFRAESTRUTURA URBANA LTDA SA 0, SL 17, 15 SALAS 103/104 - BRASILEIA DF CEP 71300-100 FONE: (61) 233-7016/234-2221 EMAIL: urbu@urbu.com.br		RT: DIEGO RODRIGUES DE ARAUJO LEIS CREA: 1705470-00 assinatura	
GERAL	FOLHA: 01/01	ITAPOÃ - RA XXVII PROJETO GEOMÉTRICO HORIZONTAL REDES ELETRICA DE DISTRIBUIÇÃO URBANA	
PROJETO:	DESENHO	CONFERE:	VISTO: APROVO:
ESCALA: 1: 1000	DATA: 01/2021		

PROJETO DE REDE ELETRICA



MERIDIANO CENTRAL 45'  
 DECL. MAG. 1991  
 VARIAÇÃO ANUAL 0,42'