
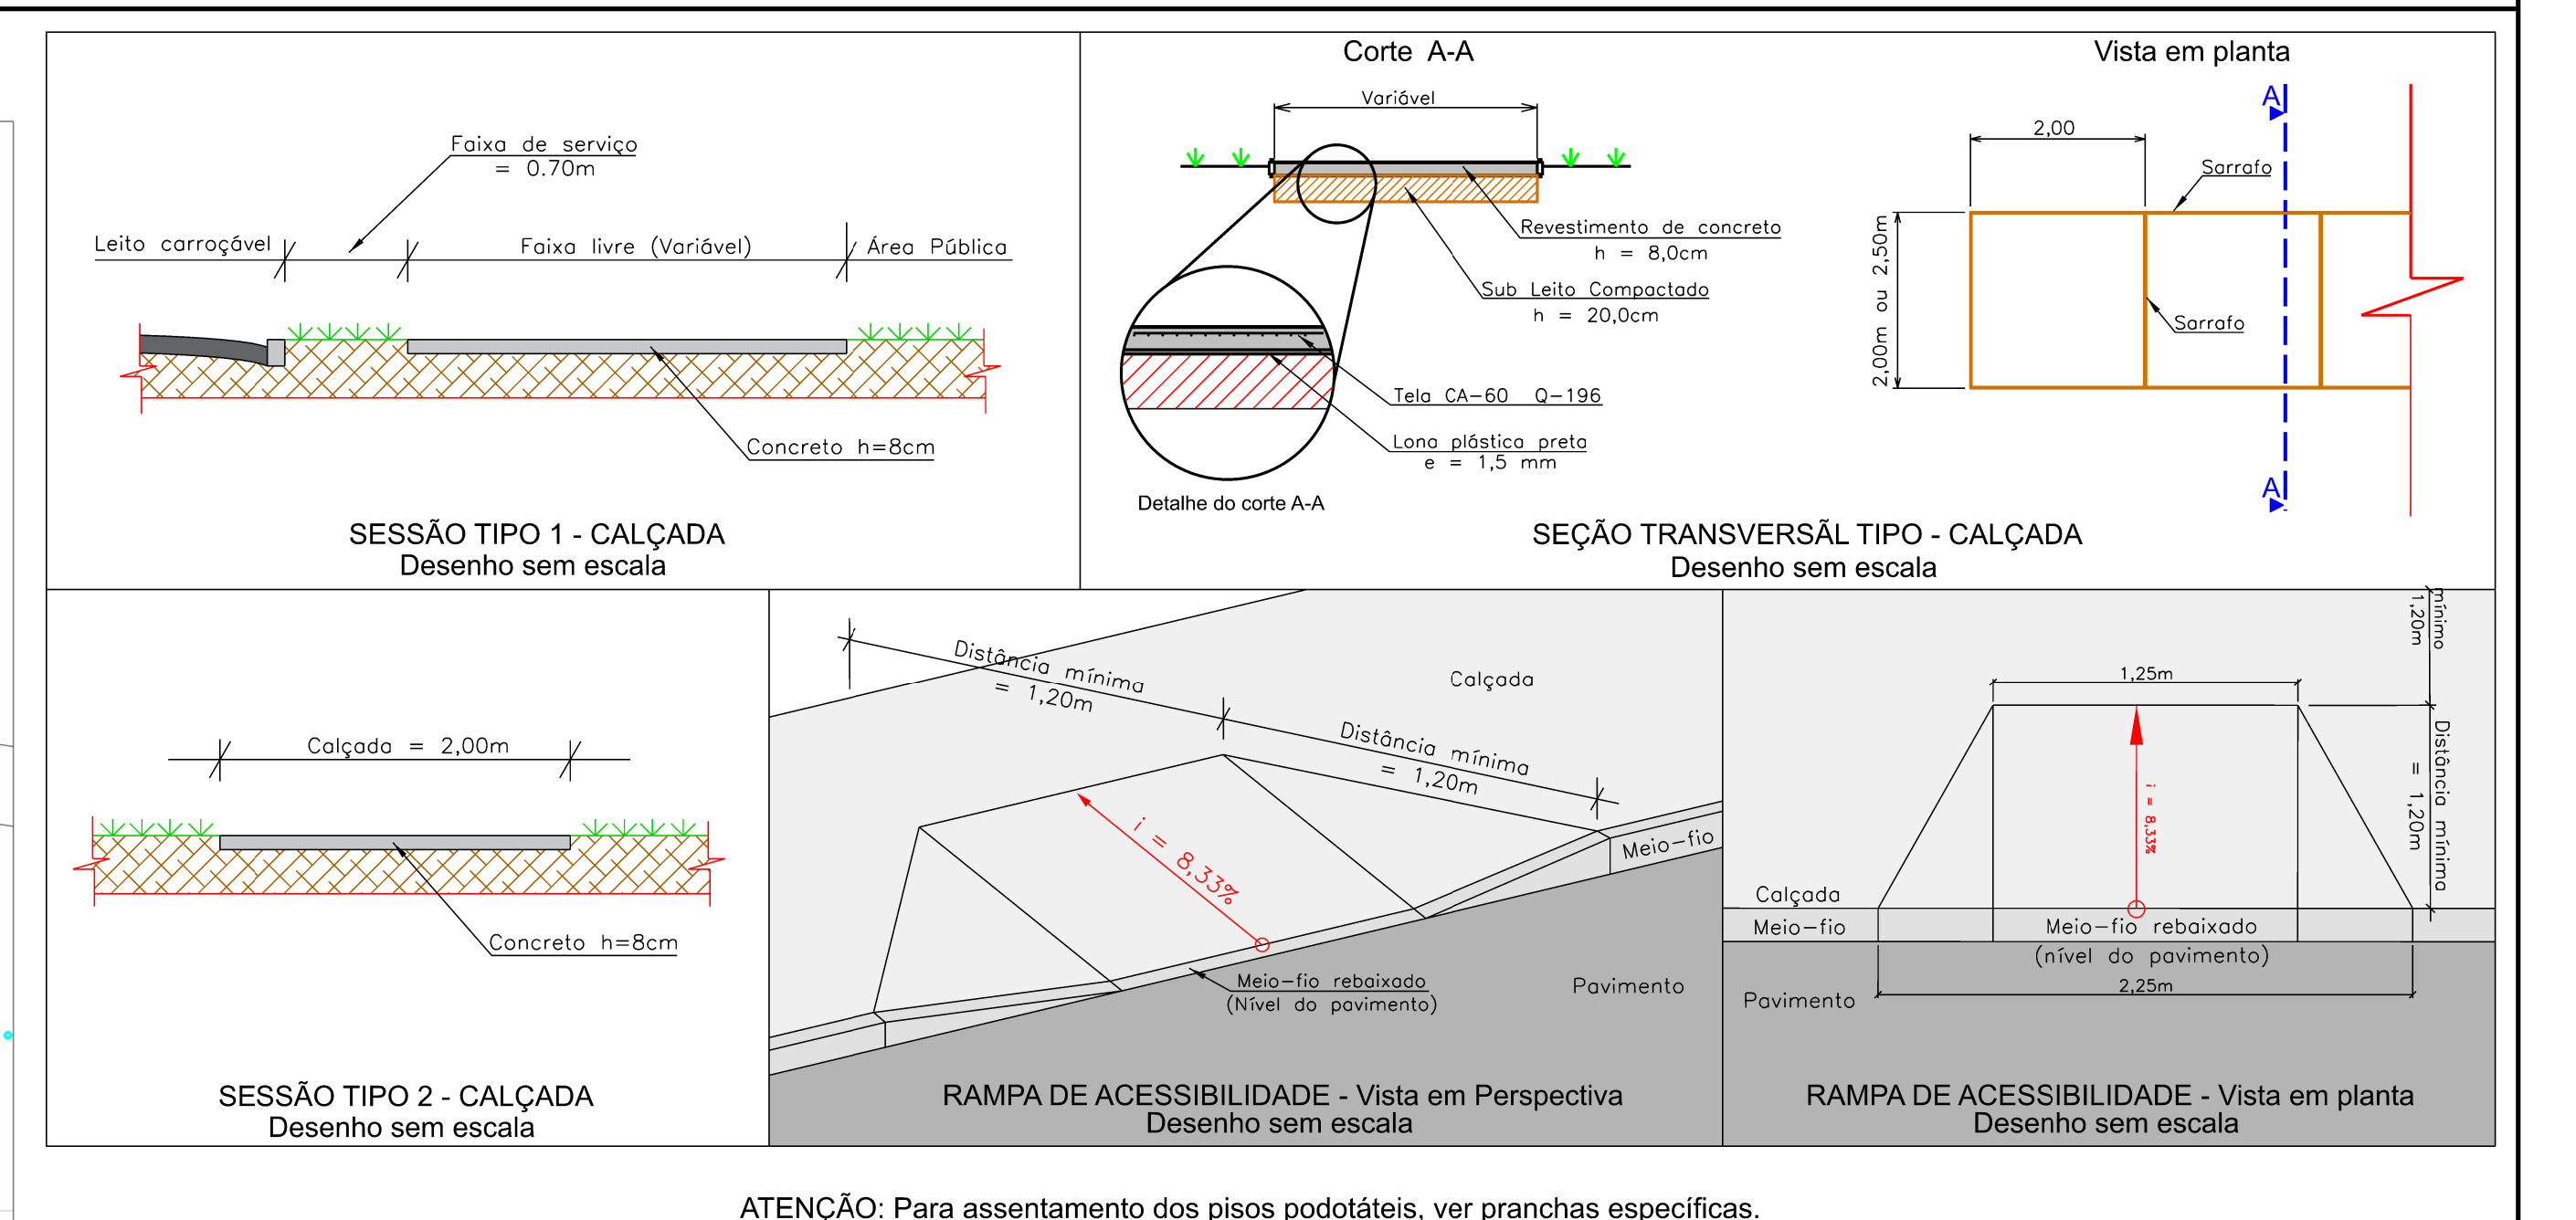
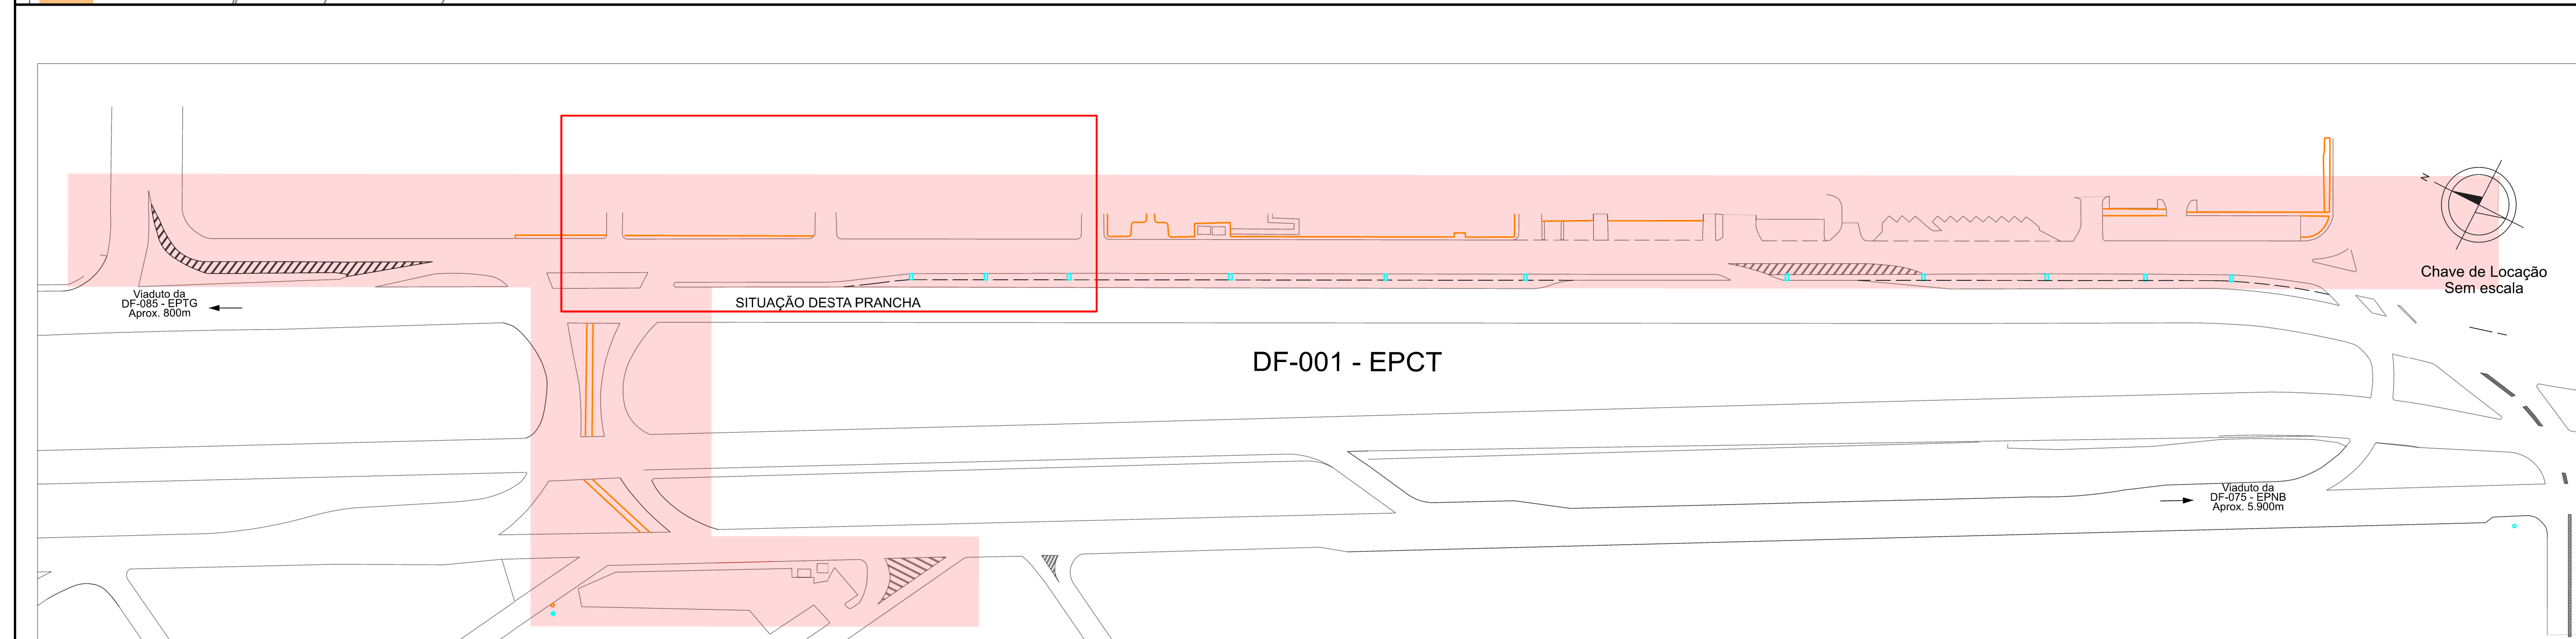


ATENÇÃO: Para assentamento dos pisos podotáteis, ver pranchas específicas.

- LEGENDAS DESTA PRANCHA:
- CALÇADAS A CONSTRUIR
 - GRAMA A SER PLANTADA
 - MEIO-FIO A INSTALAR
 - PISO INTERTRAVADO EXISTENTE (MANTER)
 - PISO INTERTRAVADO A INSTALAR
 - PAVIMENTO A SER IMPLANTADO
 - RAMPAS PREVENDO ACESSIBILIDADE NESTA PRANCHA = 06 und.




DEPARTAMENTO DE ESTRADAS DE RODAGEM DO DISTRITO FEDERAL			
SUBSPECIALIDADE/DESCRIÇÃO			
DF-001 - EPCT			
MARGINAIS PISTÃO SUL - ADEQUAÇÕES E ACESSIBILIDADE			
ACESSIBILIDADE - CONSTRUÇÃO DE CALÇADAS E ACESSÓRIOS			
02	Revisão:	02/05/23	
- Ajustes do projeto após levantamento de "As Built"			
- Conferência final dos quantitativos e serviços			
01	Revisão:	08/07/22	
- Inclusão de área a ser gramada (117,10m²)			
- Inclusão de área de terra a ser conformada (125,00m²)			
0	EMISSÃO	02/06/22	
ESTIMA DE PREÇO		REVISÃO	REVISÃO
EXECUTIVO		DF-001 - EPCT	001EDF0390
ESCALA:		1:150	
SUBTÍTULO:		Km 76,5 ao Km 77,0 (Sentido crescente)	
DATA:		01/06	
VISTO:		DER-DF	
CONTRATADA:		DE_VD_DF001-076077_E_RS-AC_223	
RESPONSÁVEL TÉCNICO			
PLANO APROVADO EM PROPOSTA			
COTA DE ENCAMAMENTO			
SETOR DE PROJETOS			
DESENHO			
JUNTO COZA A BARRIOSA			
MARCE ESPERANZA			

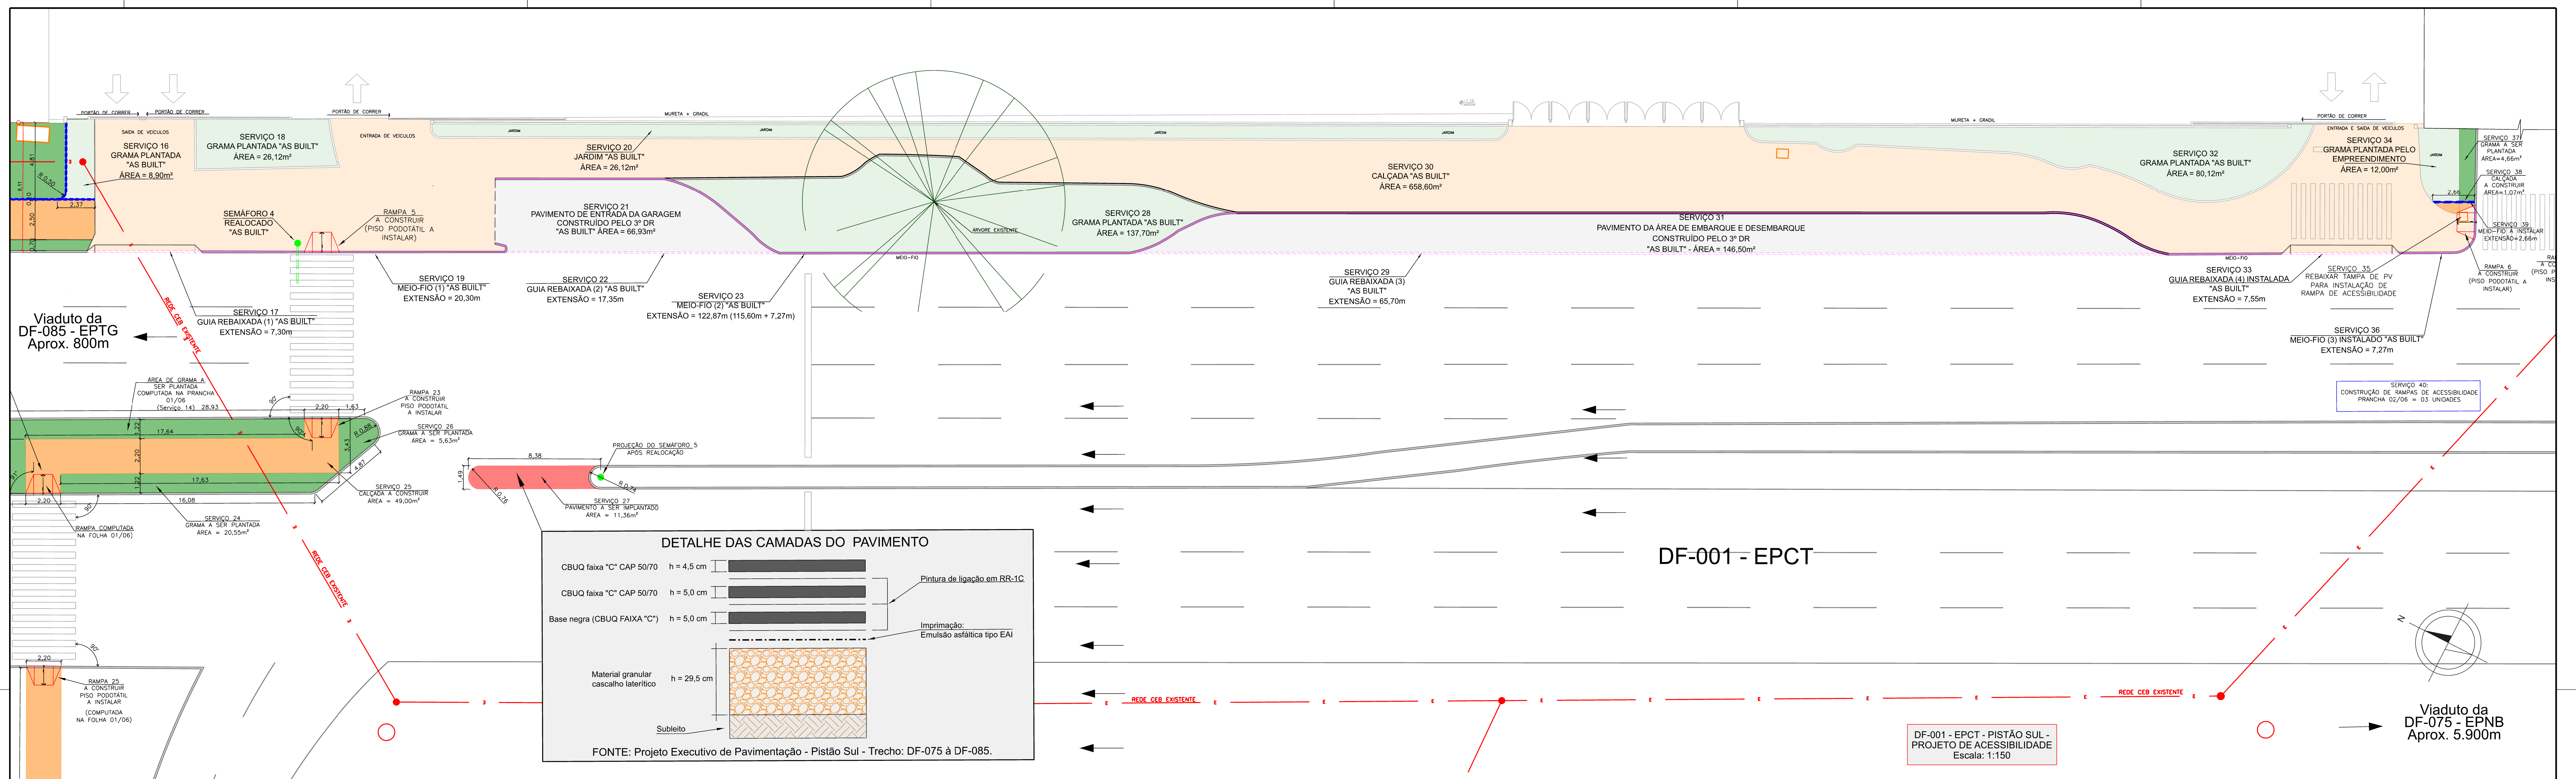

ATENÇÃO: Para assentamento dos pisos podotáteis, ver pranchas específicas.




- LEGENDAS DESTA PRANCHA:**
- CALÇADAS A CONSTRUIR
 - GRAMA A SER PLANTADA
 - MEIO-FIO A INSTALAR
 - PISO INTERTRAVADO EXISTENTE (MANTER)
 - PISO INTERTRAVADO A INSTALAR
 - PAVIMENTO A SER IMPLANTADO
 - RAMPAS PREVENDO ACESSIBILIDADE NESTA PRANCHA = 03 und.

DEPARTAMENTO DE ESTRADAS DE RODAGEM DO DISTRITO FEDERAL			
SUBSPECIALIDADE/GERENÇÃO			
DF-001 - EPCT			
MARGINAIS PISTÃO SUL - ADEQUAÇÕES E ACESSIBILIDADE			
ACESSIBILIDADE - CONSTRUÇÃO DE CALÇADAS E ACESSÓRIOS			
02	Revisão	Ajustes do projeto após levantamento de "As Built"	02/05/23
01	Revisão	Inclusão de área a ser gramada (117,10m²)	08/07/22
0	EMISSÃO	Inclusão de área de terra a ser conformada (125,00m²)	02/06/22
Nº	REVISÕES	DATA VISTO	DATA APROVADO
		CONTRATADA	DER-DF
		ESCALA	1:150
		TIPO DE PROJETO	EXECUTIVO
		REVISÃO	DF-001 - EPCT
		IDENTIFICADOR	001EDF0390
		LOCALIZAÇÃO	Km 76,5 ao Km 77,0 (Sentido crescente)
		PROJETO	DE_VD_DF001-076077_E_RS-AC_223

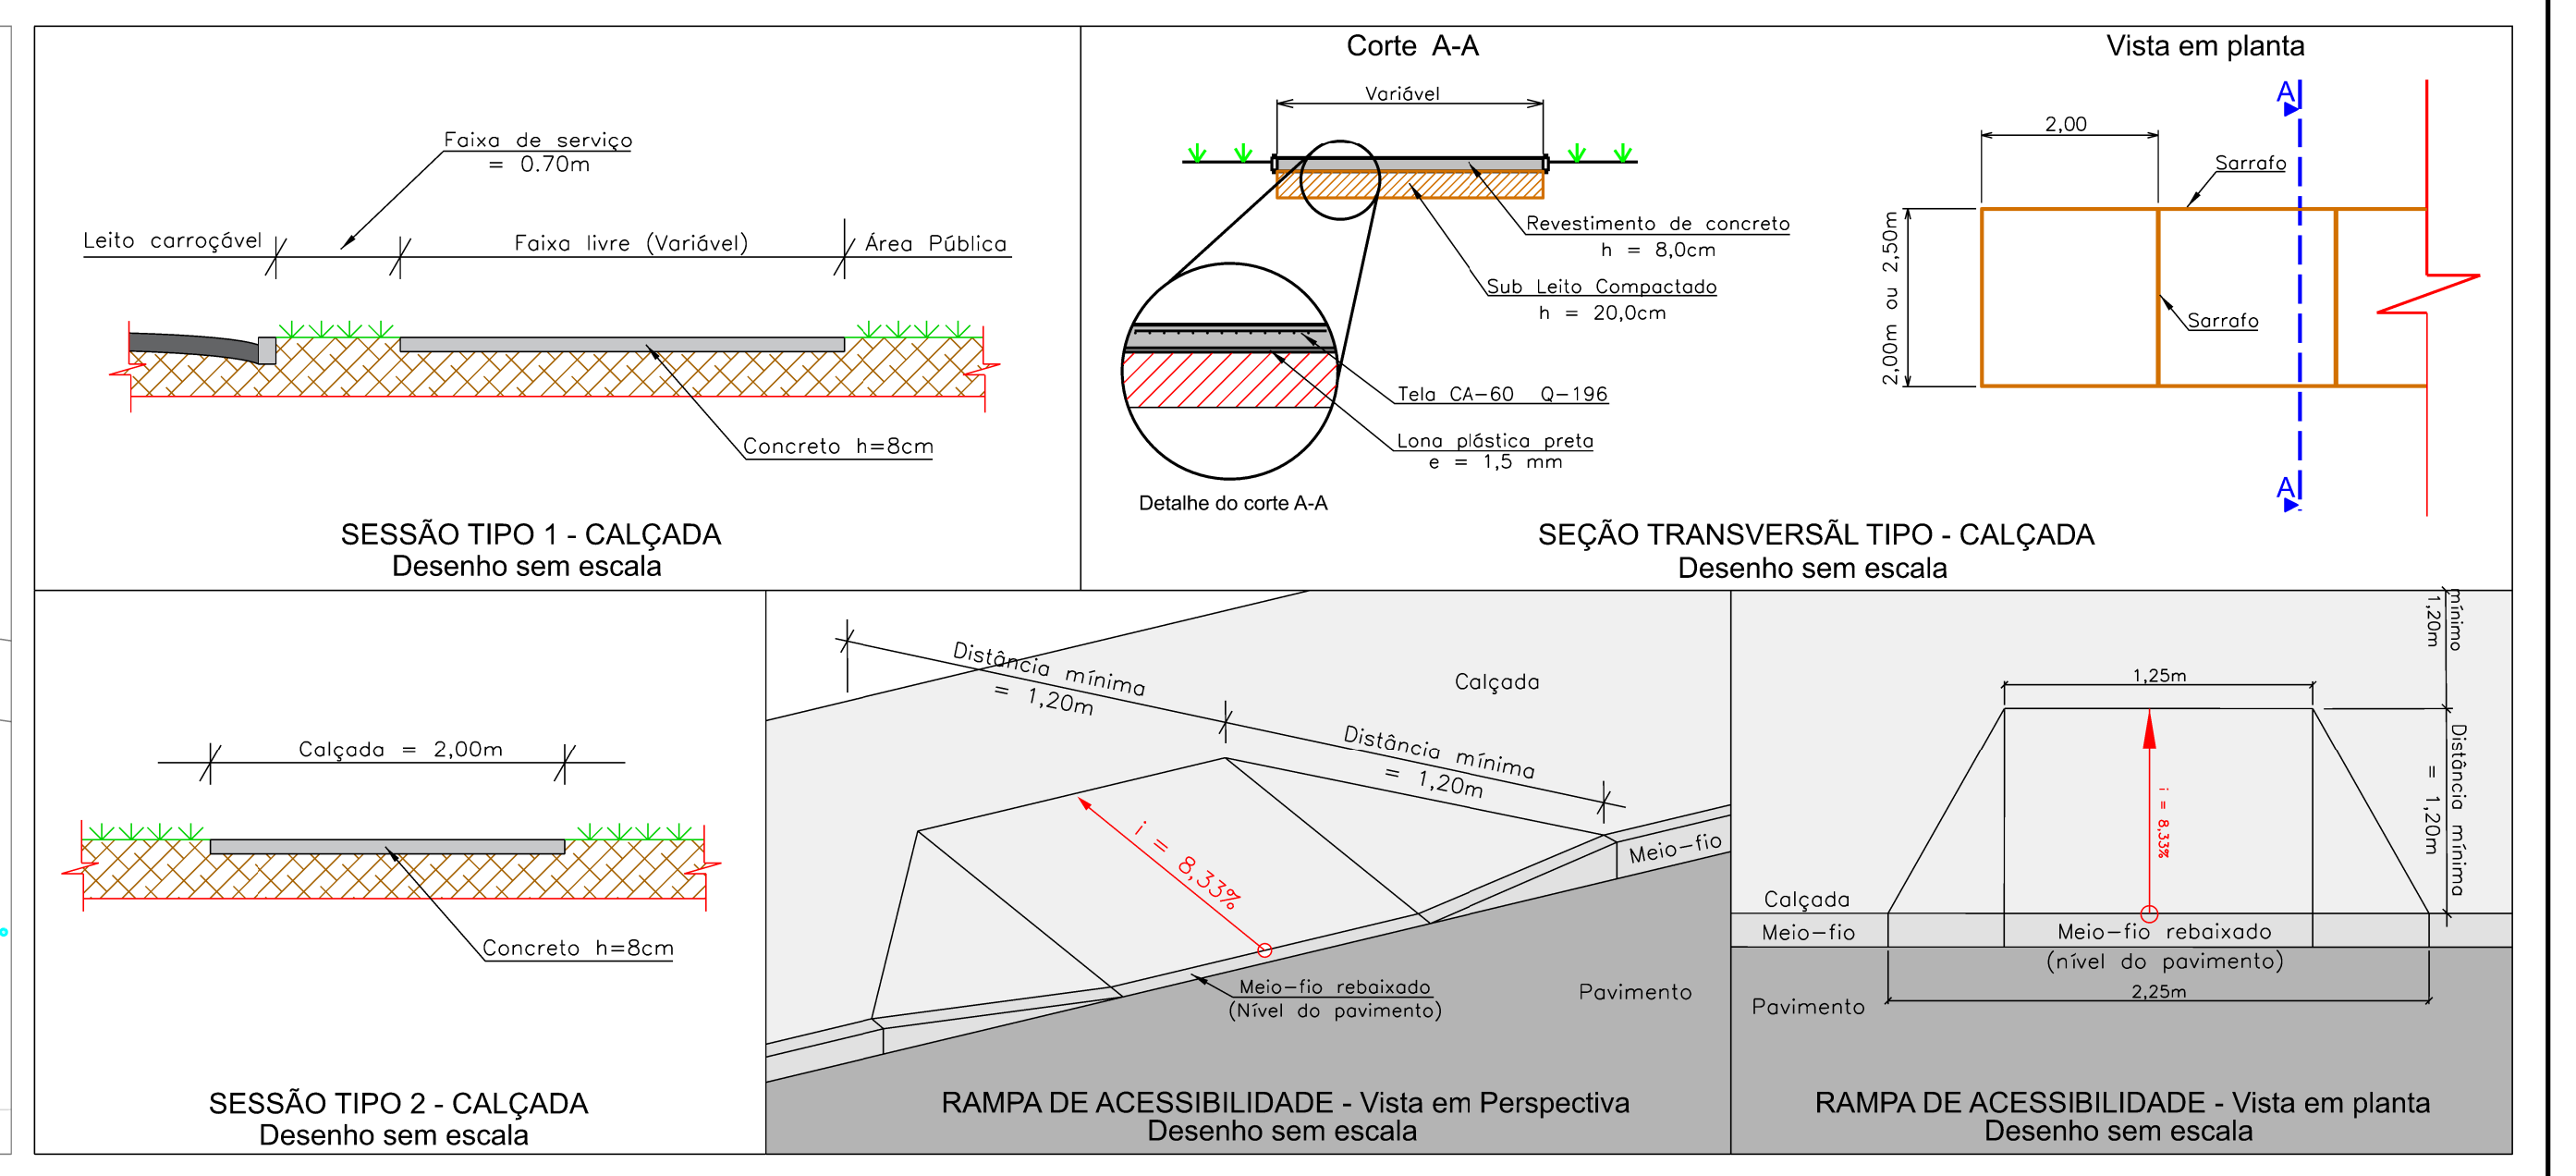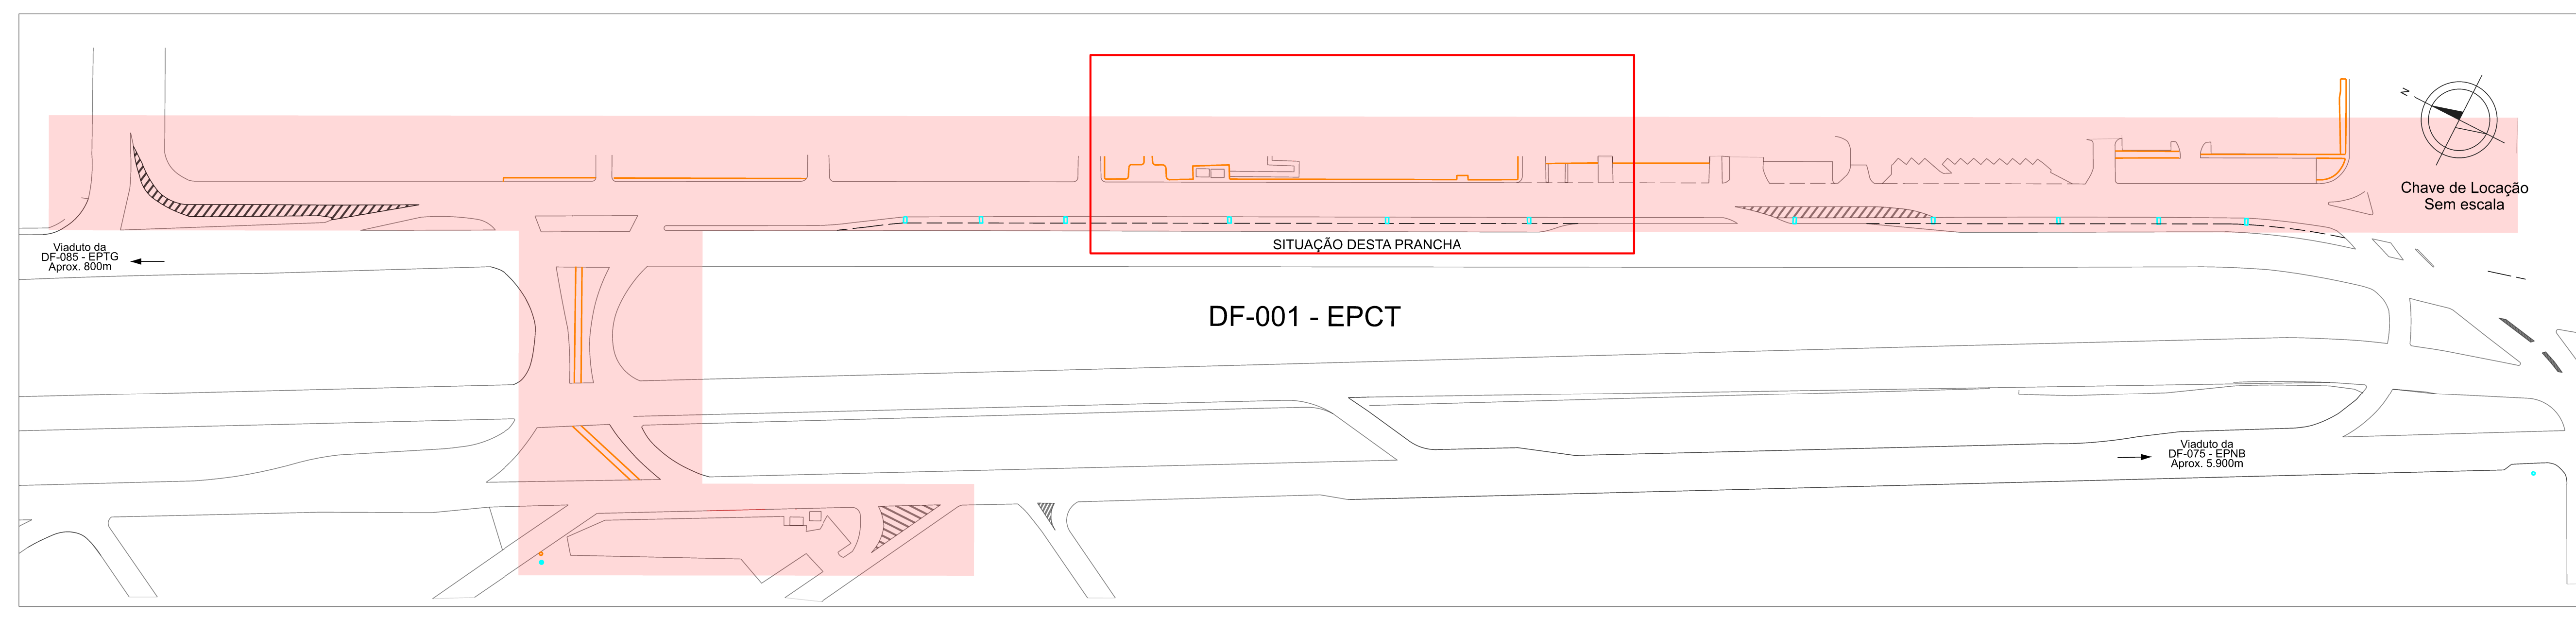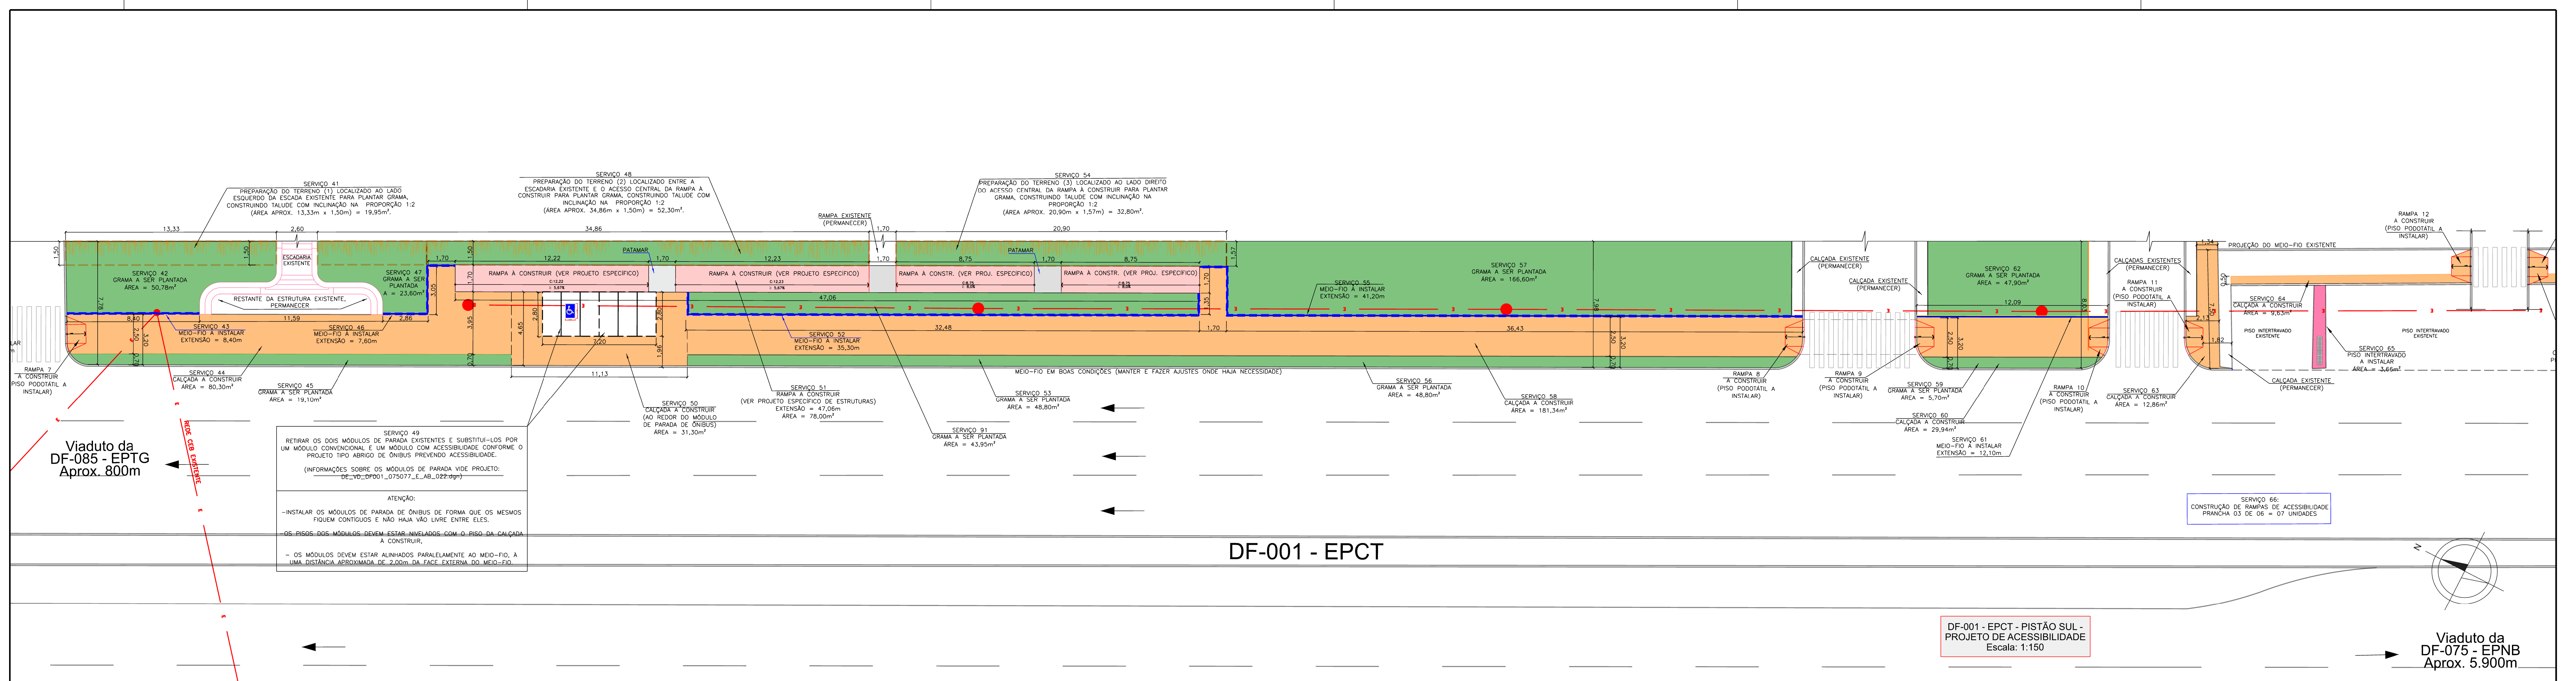

- LEGENDAS DESTA PRANCHA:**
- CALÇADAS A CONSTRUIR
 - GRAMA A SER PLANTADA
 - MEIO-FIO A INSTALAR
 - PISO INTERTRAVADO EXISTENTE (MANTER)
 - PISO INTERTRAVADO A INSTALAR
 - PAVIMENTO A SER IMPLANTADO
 - RAMPAS PREVENDO ACESSIBILIDADE NESTA PRANCHA = 07 und.

DEPARTAMENTO DE ESTRADAS DE RODAGEM DO DISTRITO FEDERAL		SUBSPECIALIDADE/DESCRIÇÃO	
		DF-001 - EPCT	
		MARGINAIS PISTÃO SUL - ADEQUAÇÕES E ACESSIBILIDADE	
		ACESSIBILIDADE - CONSTRUÇÃO DE CALÇADAS E ACESSÓRIOS	
02	Revisão - Ajustes do projeto após levantamento de "As Built" - Conferência final dos quantitativos e serviços	02/05/23	
01	Revisão - Inclusão de área à ser gramada (117,10m²) - Inclusão de área de terra à ser conformada (125,00m²)	08/07/22	
0	EMISSÃO	02/06/22	
Nº	REVISÕES	DATA VISTO	DATA APROVADO
		CONTRATADA	DER-DF
		DATA	03/06
		ESCALA	1:150
		LOCALIZAÇÃO	Km 76,5 ao Km 77,0 (Sentido crescente)
		PROJETO	DF-001 - EPCT
		REVISÃO	001EDF0390
		DESENHISTA	JUNIO CEZAR A. BARBOSA
		PROJETO	001EDF0390
		REVISÃO	001EDF0390
		DESENHISTA	JUNIO CEZAR A. BARBOSA
		PROJETO	001EDF0390
		REVISÃO	001EDF0390
		DESENHISTA	JUNIO CEZAR A. BARBOSA





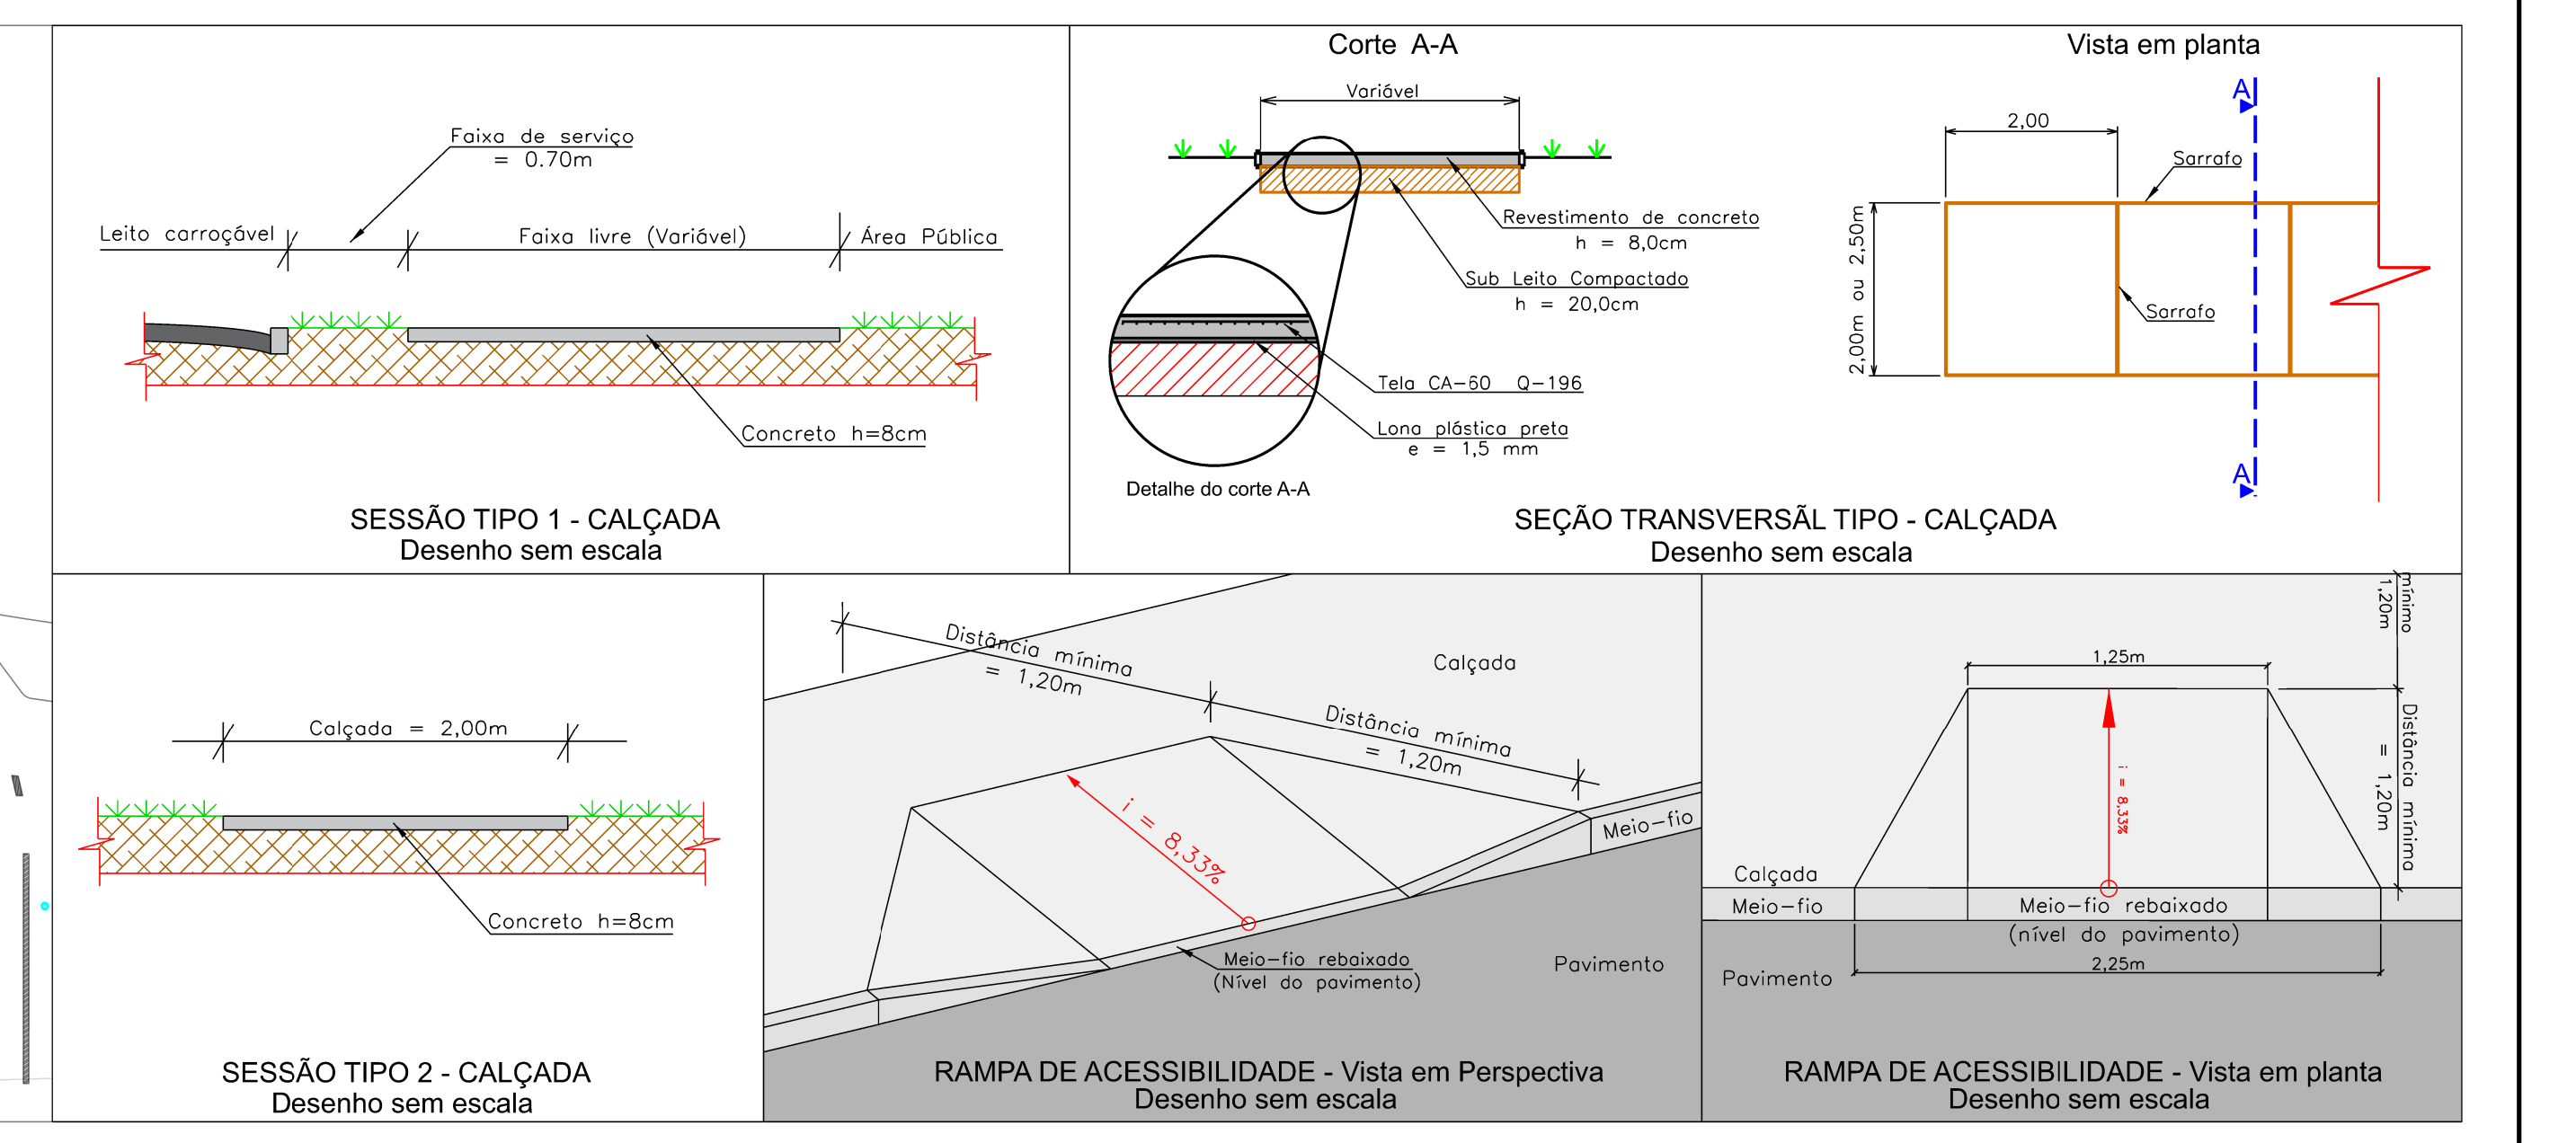
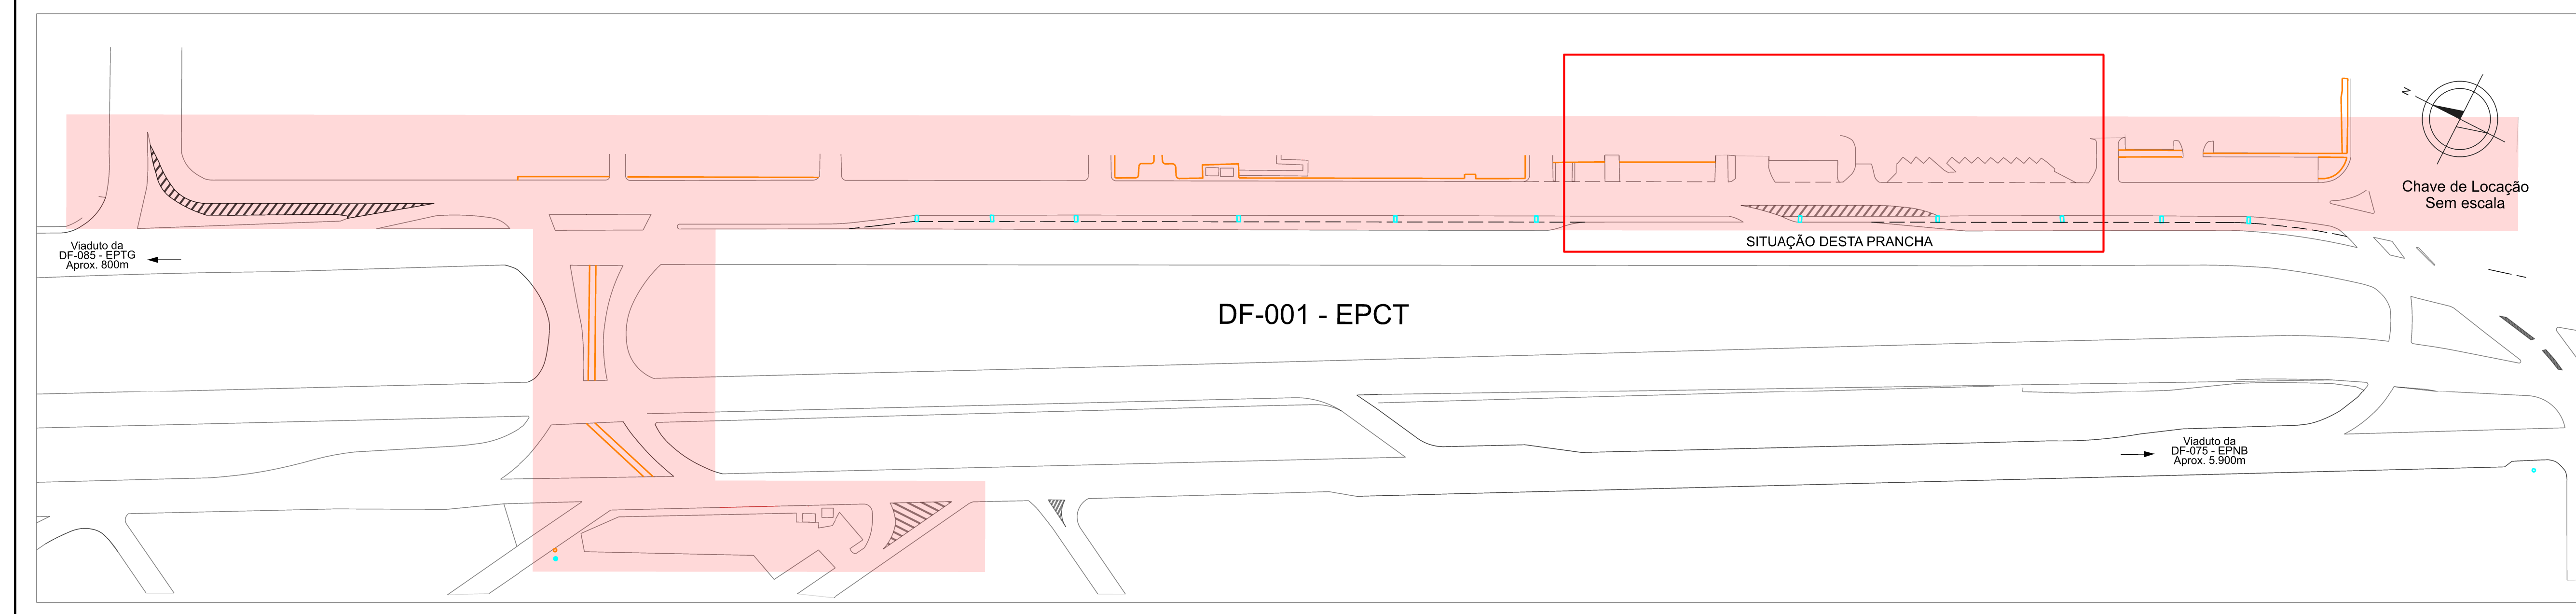
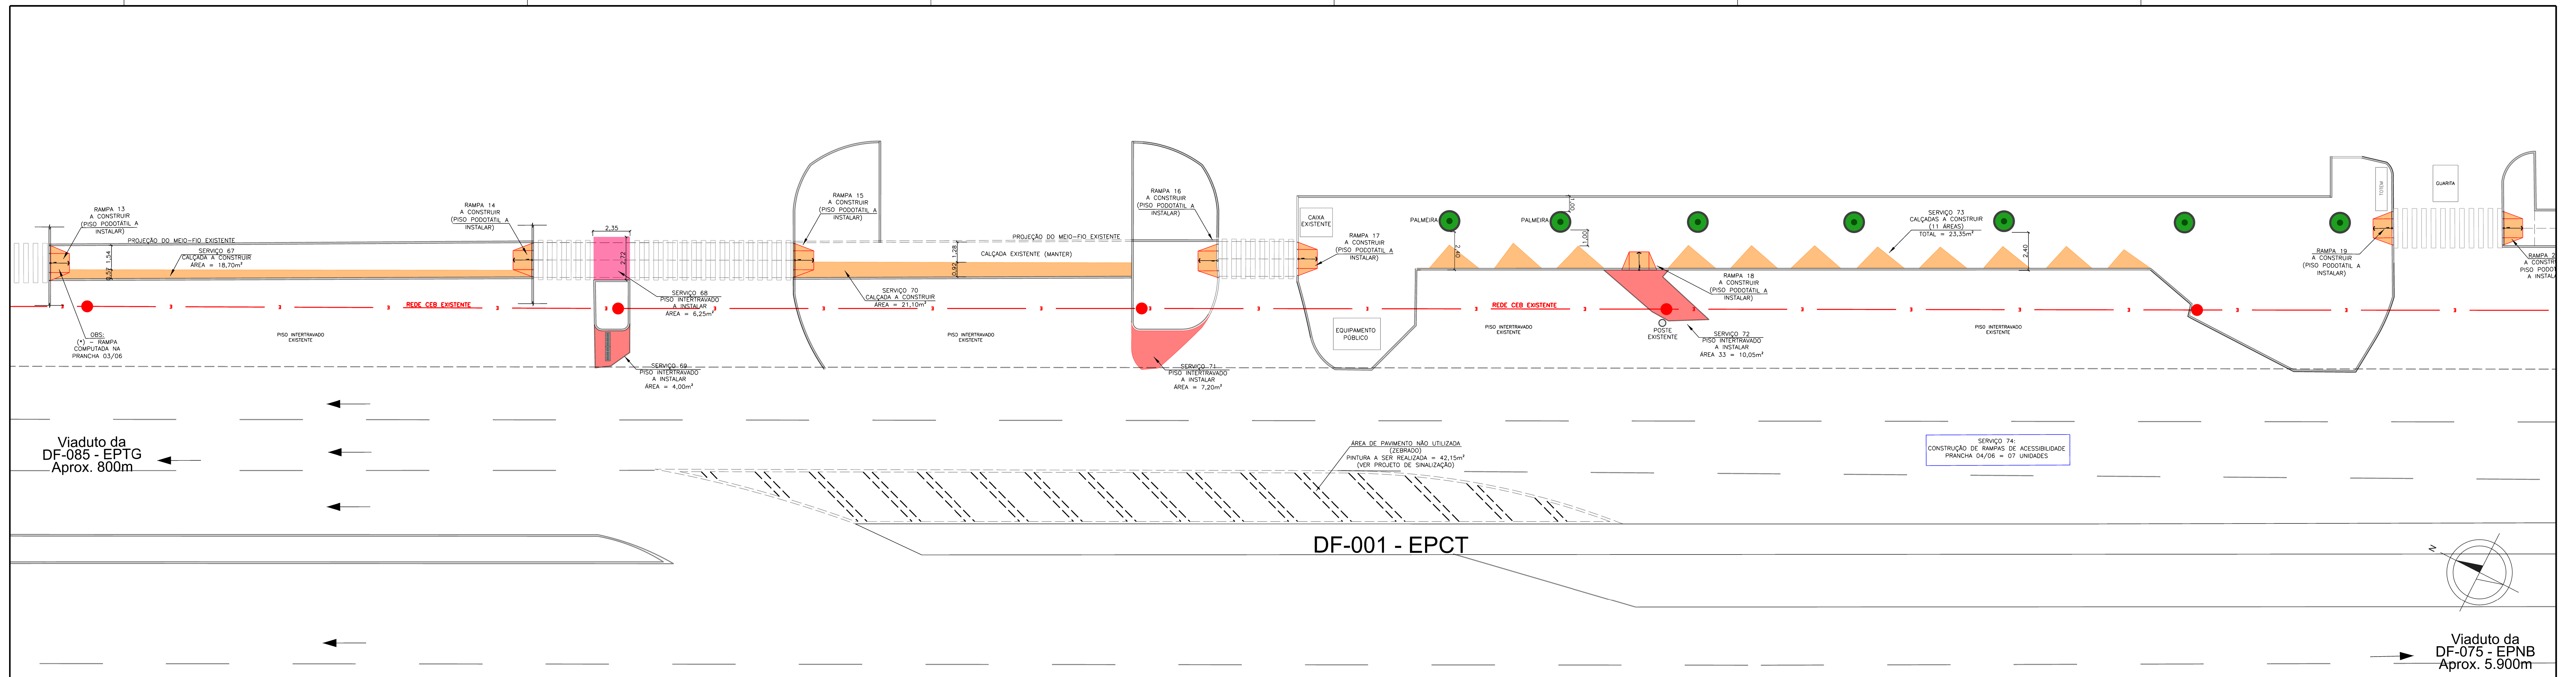


ATENÇÃO: Para assentamento dos pisos podotáteis, ver pranchas específicas.

- LEGENDAS DESTA PRANCHA:**
- CALÇADAS A CONSTRUIR
 - GRAMA A SER PLANTADA
 - MEIO-FIO A INSTALAR
 - PISO INTERTRAVADO EXISTENTE (MANTER)
 - PISO INTERTRAVADO A INSTALAR
 - PAVIMENTO A SER IMPLANTADO
 - RAMPAS PREVENDO ACESSIBILIDADE NESTA PRANCHA = 07 und.

DEPARTAMENTO DE ESTRADAS DE RODAGEM DO DISTRITO FEDERAL					
SUBSPECIALIDADE/GERENÇÃO					
DER DF					
DF-001 - EPCT					
MARGINAIS PISTÃO SUL - ADEQUAÇÕES E ACESSIBILIDADE					
ACESSIBILIDADE - CONSTRUÇÃO DE CALÇADAS E ACESSÓRIOS					
02	Revisão	Ajustes do projeto após levantamento de "As Built"	02/05/23		
01	Revisão	Inclusão de área a ser gramada (117,10m²)	08/07/22		
0	EMISSÃO	Inclusão de área de terra a ser conformada (125,00m²)	02/06/22		
Nº	REVISÕES	DATA	VISTO	DATA	APROVADO
		CONTRATADA	DER-DF	04/06	

ESCALA/PROJETO	1:150	REDESENHO	DF-001 - EPCT	REVISÃO	001EDF0390
SUBTRECHO	Km 76,5 ao Km 77,0 (Sentido crescente)		PROJETO	PLANO MARGINAL M. PISTÃO SUL - ADEQUAÇÕES E ACESSIBILIDADE	
FECHA	04/06	DESENHO	DE_VD_DF001-076077_E_RS-AC_223	BETOR DESENHOS	

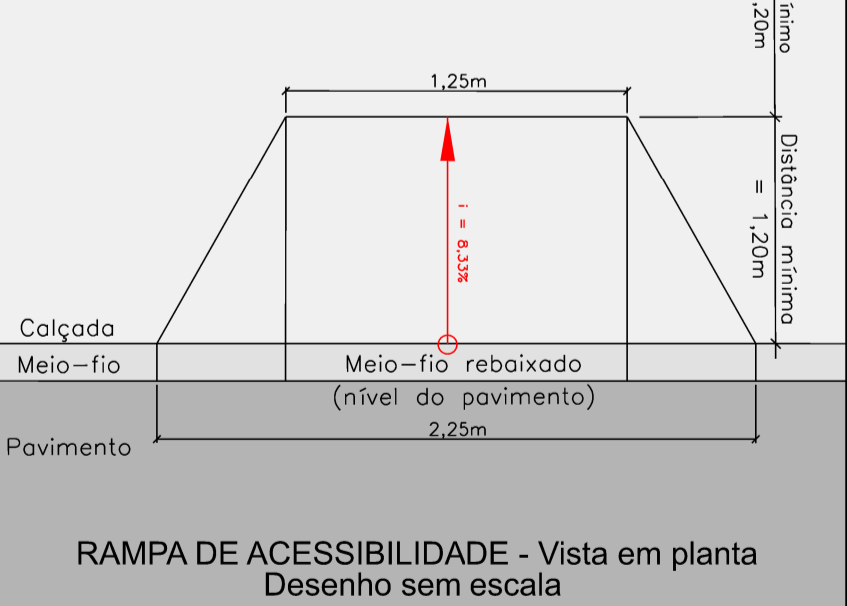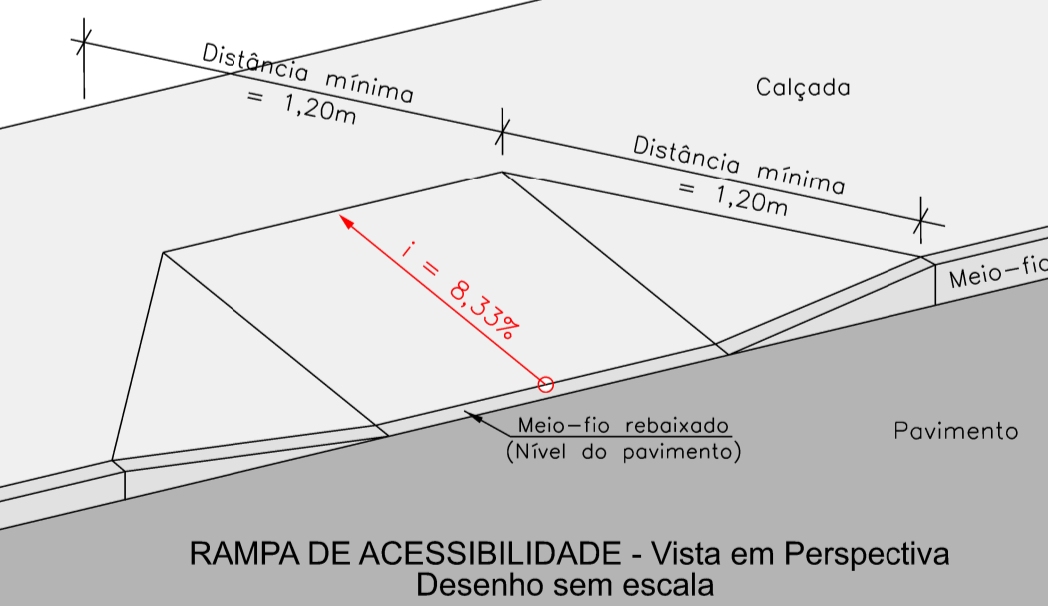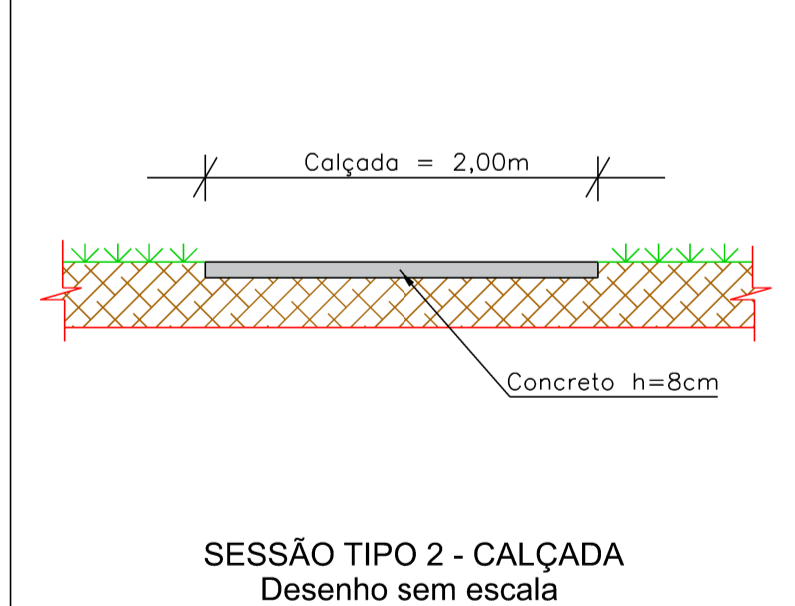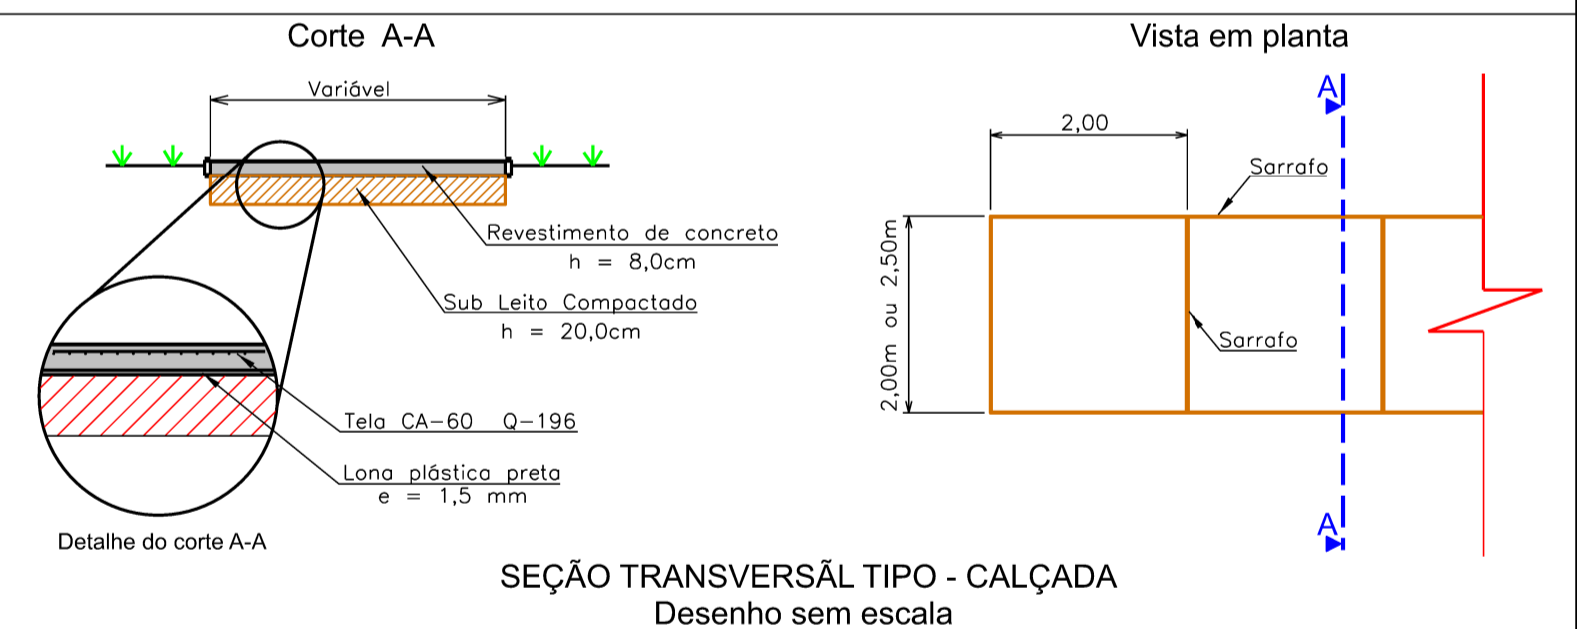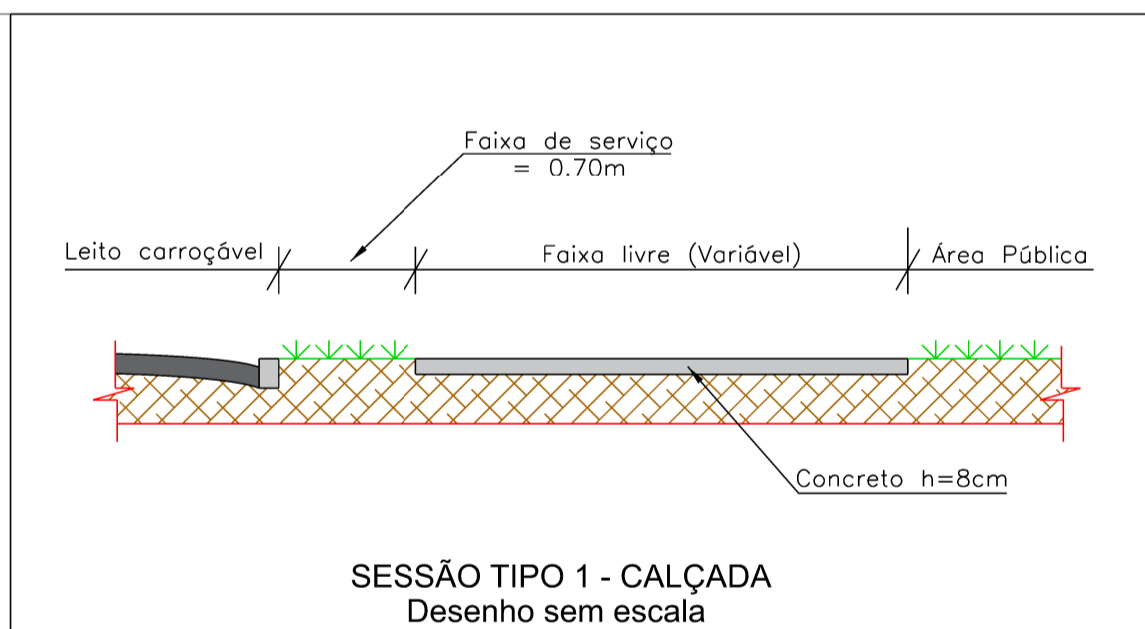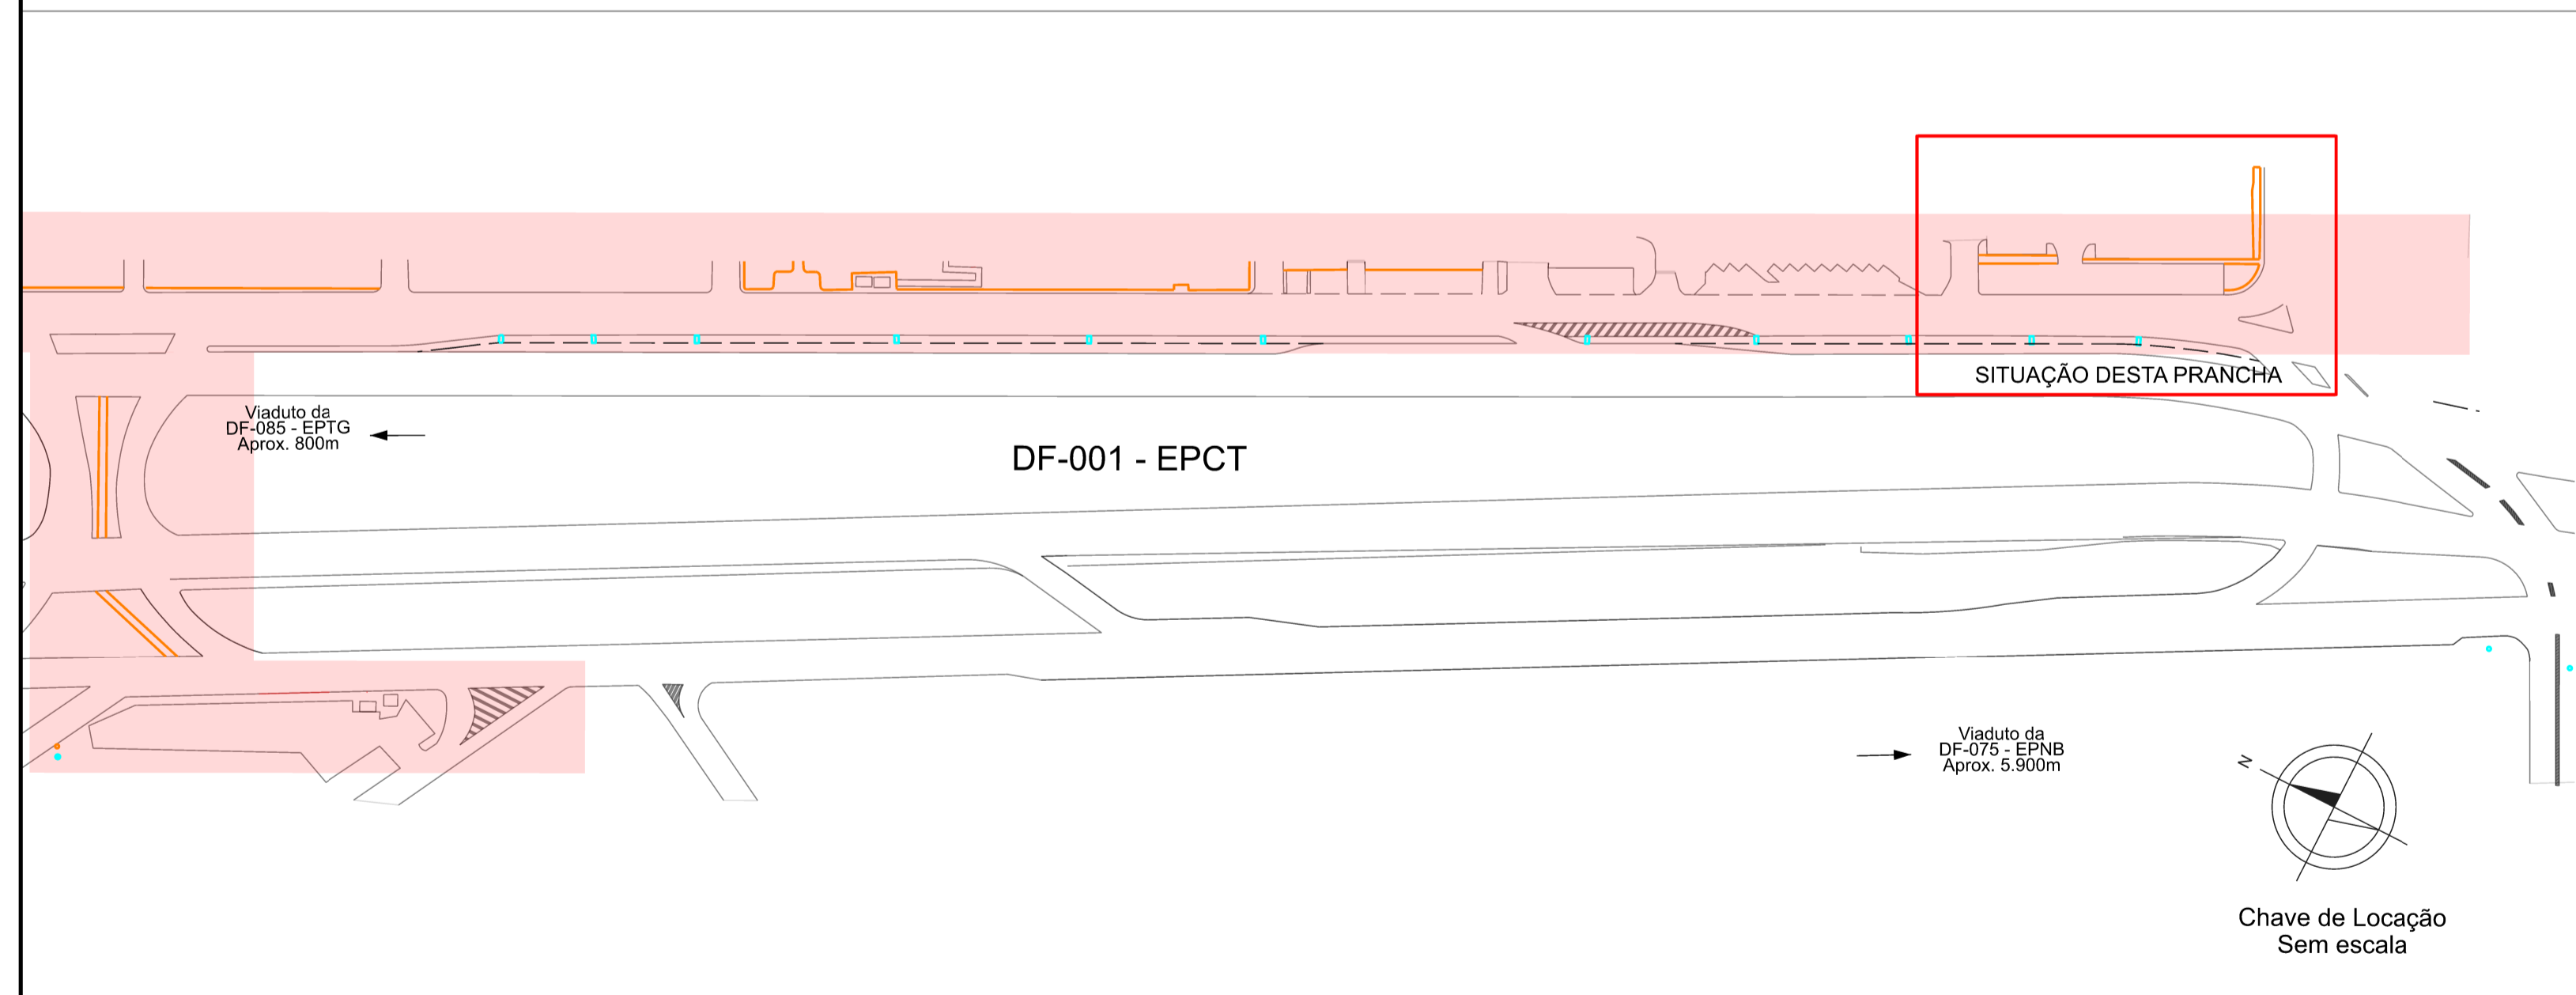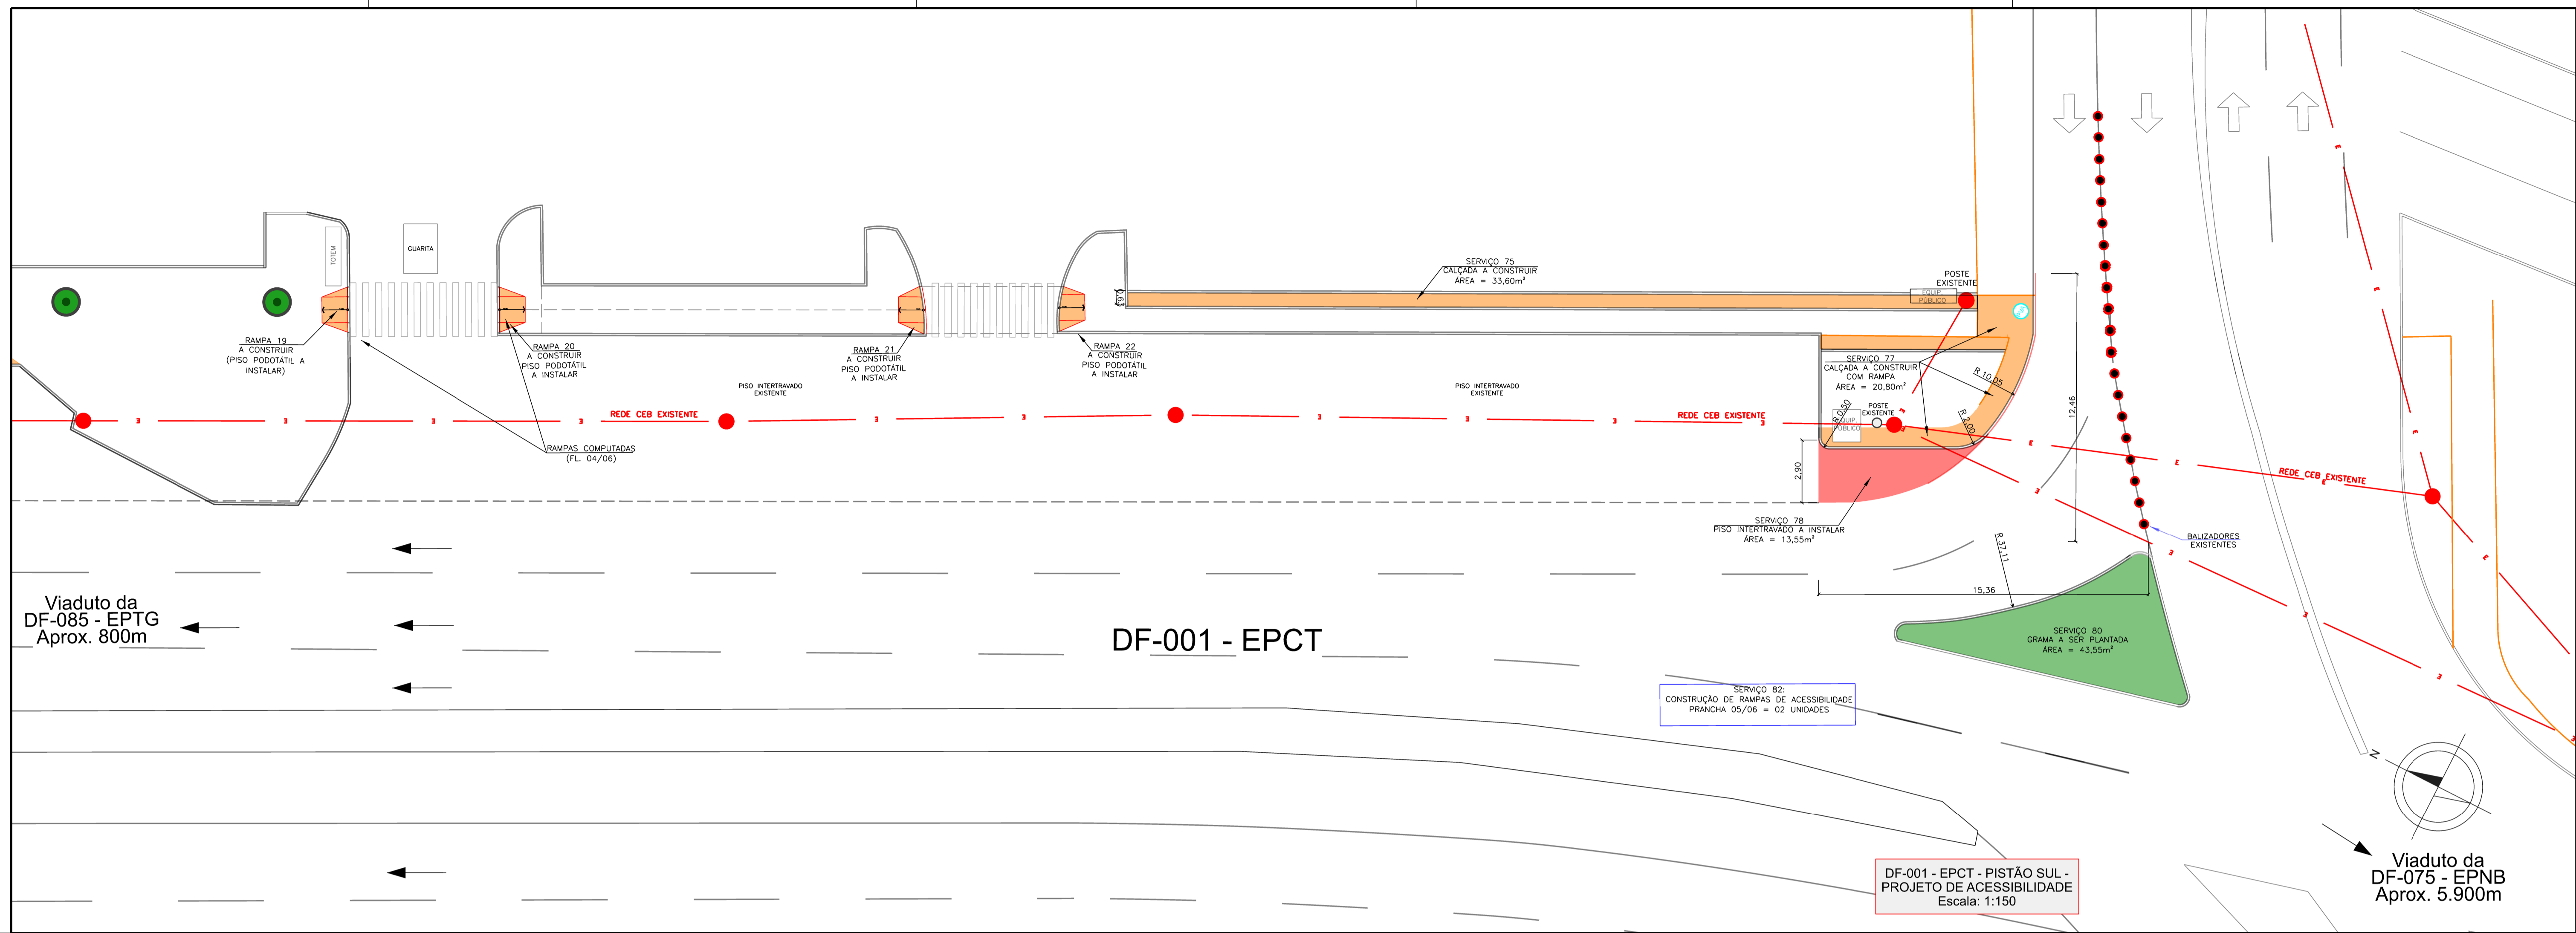

ATENÇÃO: Para assentamento dos pisos podotáteis, ver pranchas específicas.

- LEGENDAS DESTA PRANCHA:
- CALÇADAS A CONSTRUIR
 - GRAMA A SER PLANTADA
 - MEIO-FIO A INSTALAR
 - PISO INTERTRAVADO EXISTENTE (MANTER)
 - PISO INTERTRAVADO A INSTALAR
 - PAVIMENTO A SER IMPLANTADO
 - RAMPAS PREVENDO ACESSIBILIDADE NESTA PRANCHA = 02 und.

DEPARTAMENTO DE ESTRADAS DE RODAGEM DO DISTRITO FEDERAL			
SUBSPECIALIDADE/DESCRIÇÃO		RESPONSÁVEL TÉCNICO	
DF-001 - EPCT MARGINAIS PISTÃO SUL - ADEQUAÇÕES E ACESSIBILIDADE		PLÍNIO FABRÍCIO M. FRAGASSI	
ACESSIBILIDADE - CONSTRUÇÃO DE CALÇADAS E ACESSÓRIOS		CREA 68.4310-MG SETOR: DER/SUBTEC	
ETAPA DE PROJETO	RODOVIA	TRECHO	RESPONSÁVEL EXECUTIVO
EXECUTIVO	DF-001 - EPCT	001EDF0390	JUNIO CEZAR A. BARBOSA
ESCALA HV	1:150	Km 76,5 ao Km 77,0 (Sentido crescente)	DESENHO
0	EMISSÃO	02/06/22	DESENHO
REVISÕES		DATA	APROVA
		CONTRATADA	DER-DF
		DATA	05/06
		APROVA	DER-DF
		FECHA	05/06
		CÓDIGO	DE_VD_DF001-076077_E_RS-AC_223

