



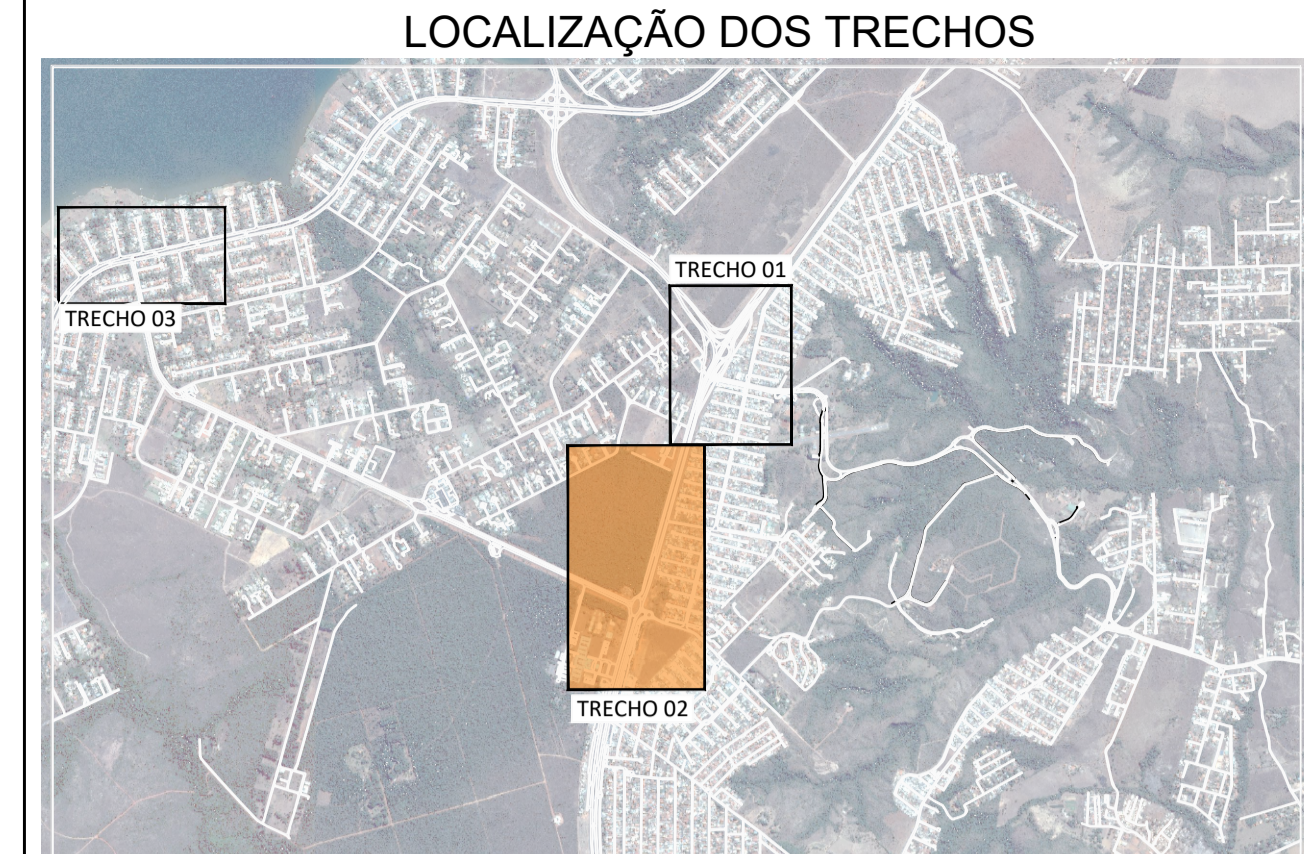


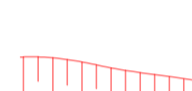
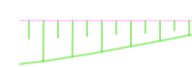


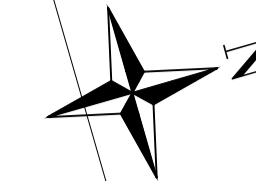





48000.0000

48500.0000




LOCALIZAÇÃO DOS TRECHOS

LEGENDA PLANTA

-  BORDOS VIAS
-  FAIXA DE DOMÍNIO
-  CONTENÇÕES
-  TALUDE DE CORTE
-  TALUDE DE ATERRO
-  VIA PAV. COM MEIO-FIO
-  LIMITE DO LOTE
-  PAVIMENTO RÍGIDO
-  OAE (OBRA DE ARTE ESPECIAL)
-  OAE (OBRA DE ARTE ESPECIAL) CICLOVIA E CALÇADA
-  GRAMA
-  CICLOVIA
-  CALÇADA

200500.0000

197500.0000

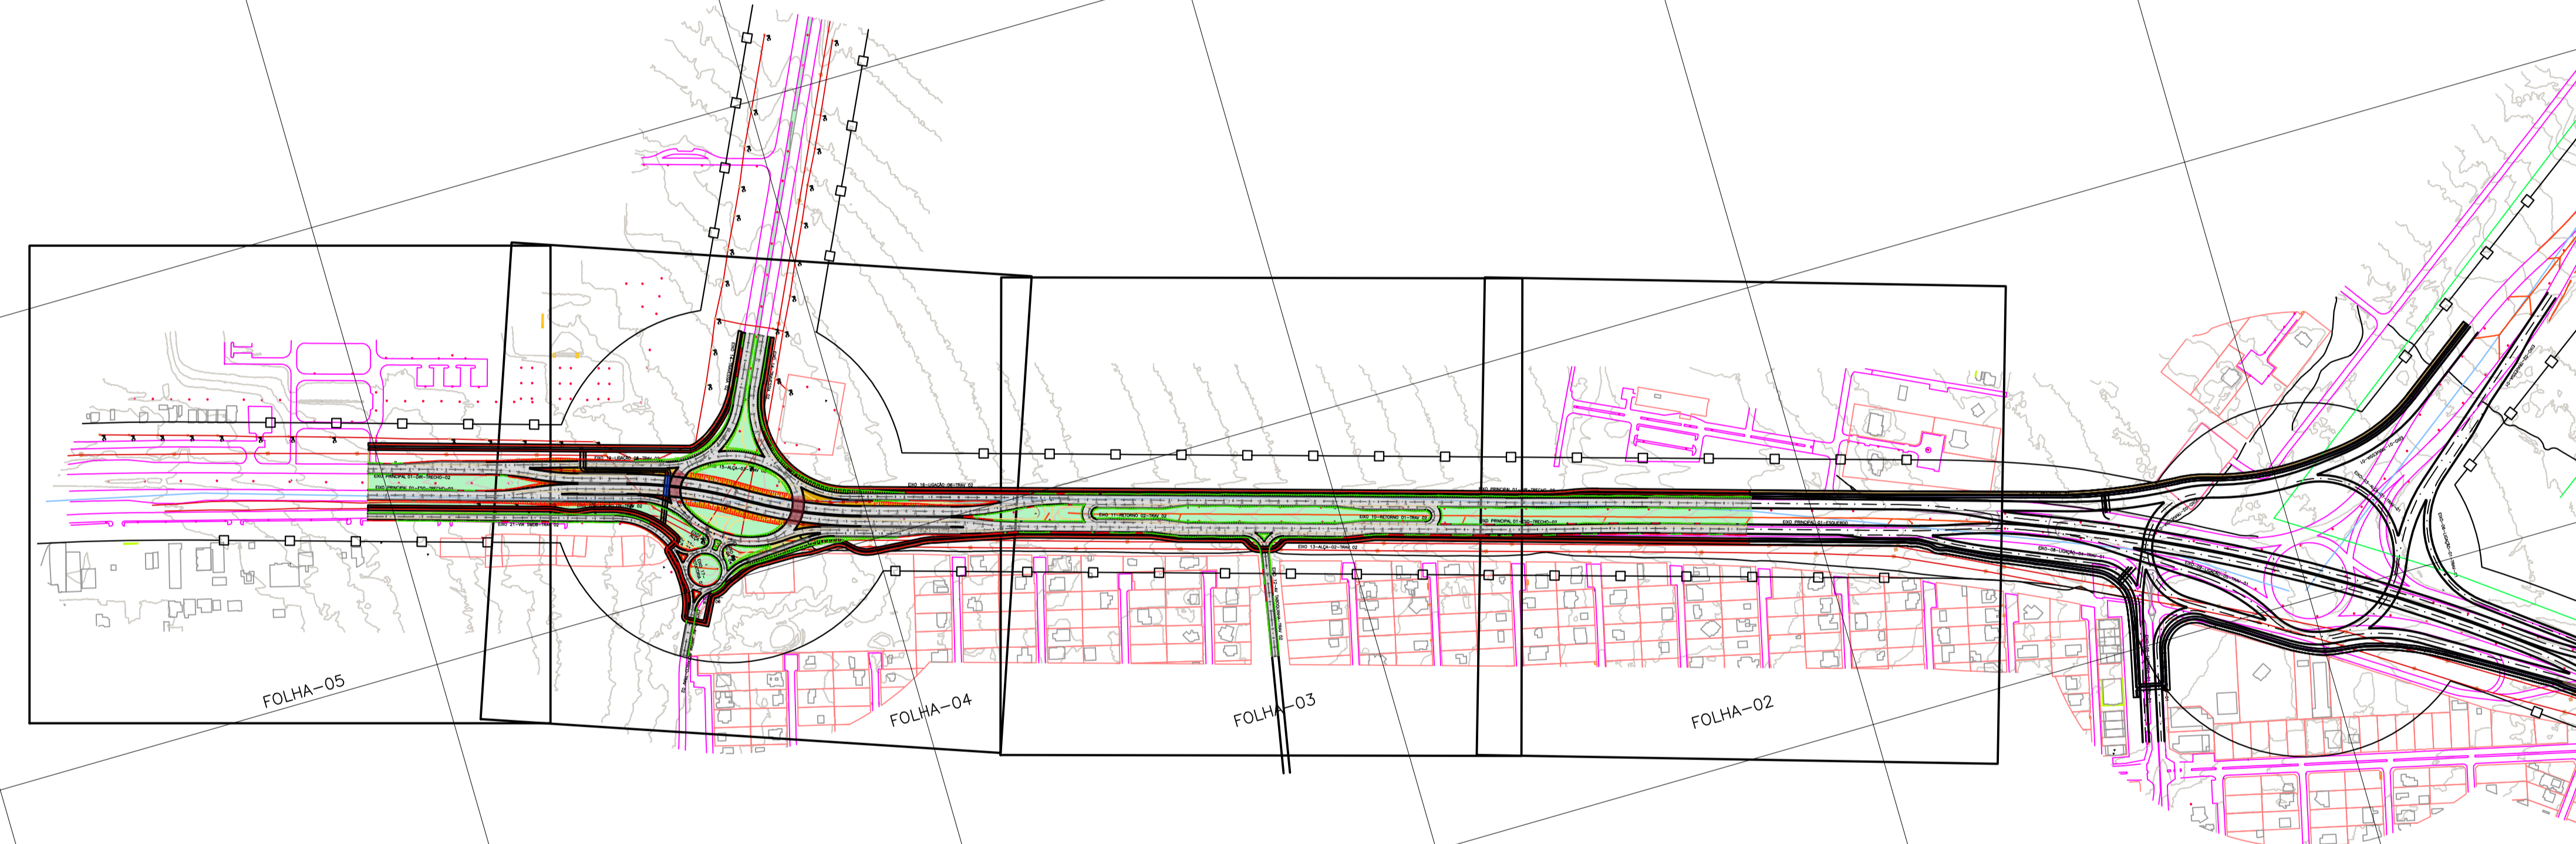

FOLHA-05

FOLHA-04

FOLHA-03



FOLHA-02


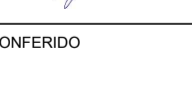
50500.0000



51000.0000

200000.0000

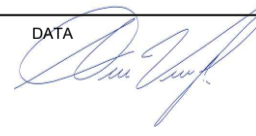DER DF Estudos e Projetos para as intervenções descritas como medidas mitigadoras para a implantação do parcelamento Quinhão 16

AUTOR DO PROJETO - CREA/CAU
 ARLINDO VERZEGNASSI FILHO - 5060497290/D-SP DATA  CONFERIDO 

AUTOR DO PROJETO - CREA/CAU
 NADIEGE KICZEL REGINATTO - 25809/D-DF DATA  CONFERIDO 

COORDENADOR - CREA
 LÚCIO MÁRIO LOPES RODRIGUES - 8.378/D-DF DATA  CONFERIDO 

CONTRATANTE **INCO** Empreendimentos Imobiliários

PROJETO **ARIA** Empreendimentos Sustentáveis

APROVO DATA LOCAL
 DF-001 / DF-035 / DF-025 / DF-027
 RA XXVII - JARDIM BOTÂNICO - DF

ESPECIALIDADE/SUBESPECIALIDADE
 PROJETO TERRAPLANAGEM


TIPO/ESPECIFICAÇÃO DO DOCUMENTO
 PLANTA GERAL

ESCALA 1:5000	ETAPA DE PROJETO EXECUTIVO	FOLHA 01/05	REVISÃO R01	DATA MAIO/2022
------------------	-------------------------------	----------------	----------------	-------------------

49500.0000



199200.0000

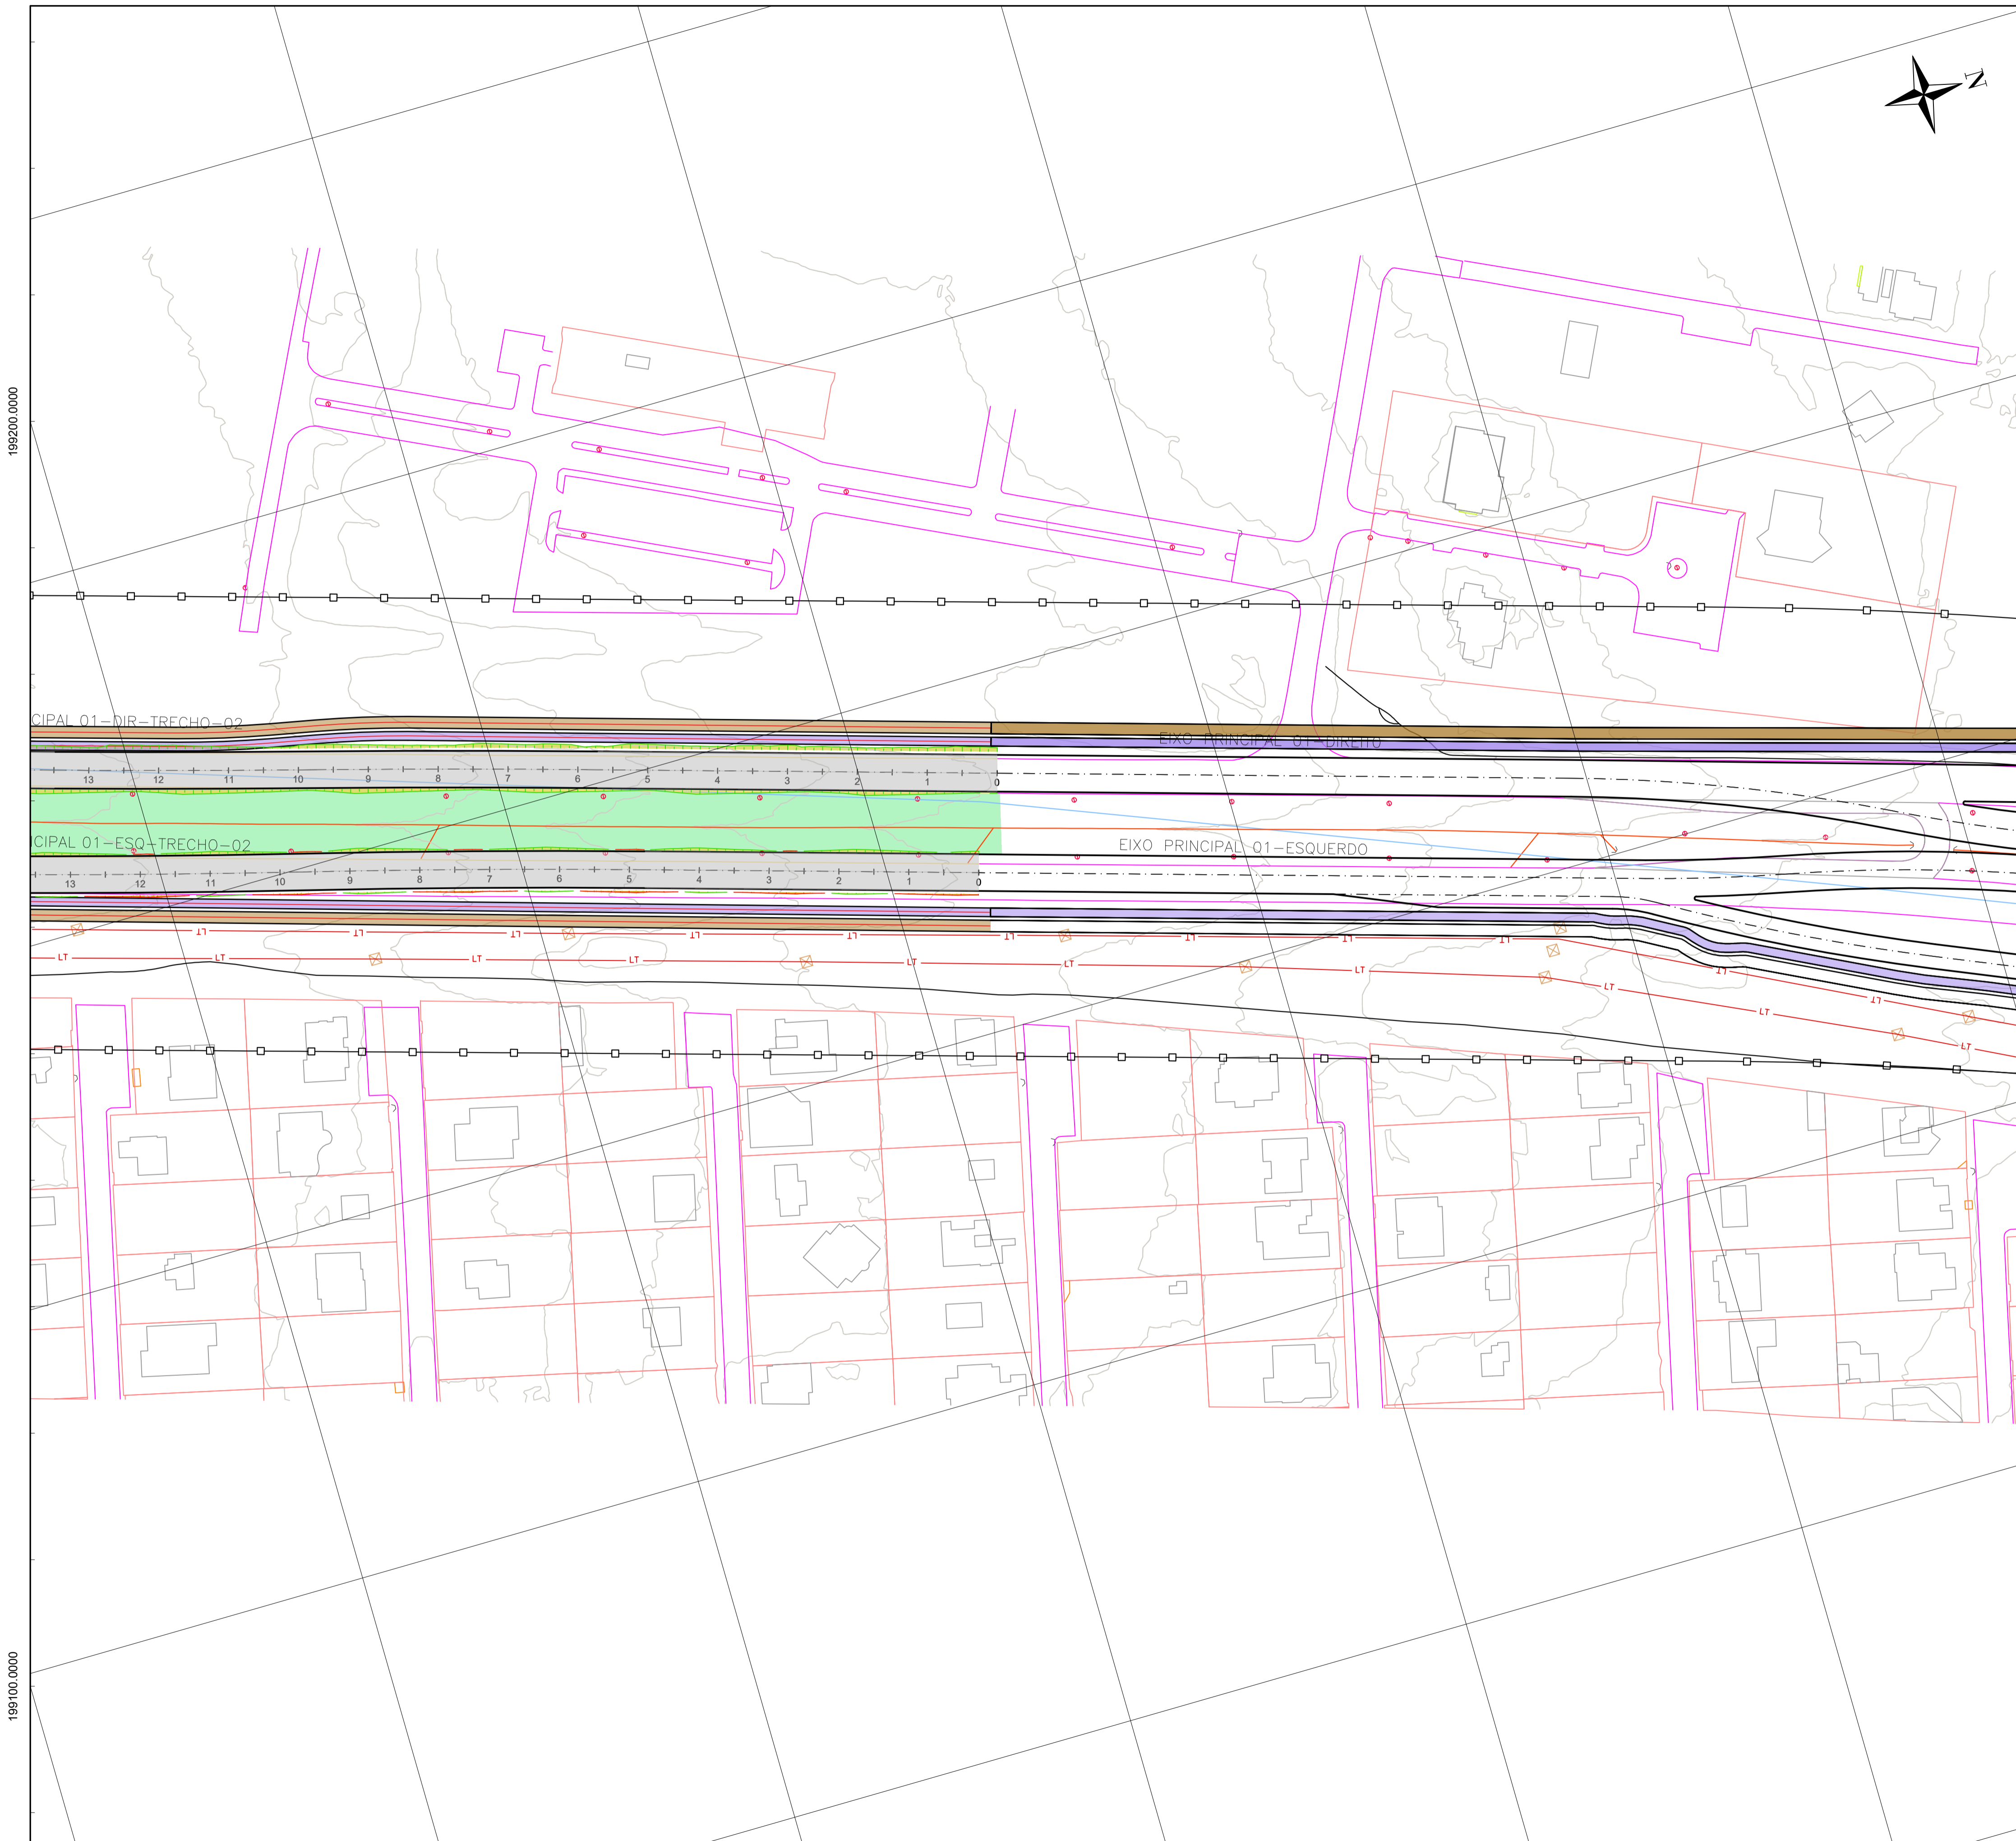


199100.0000


50000.0000

50100.0000


 


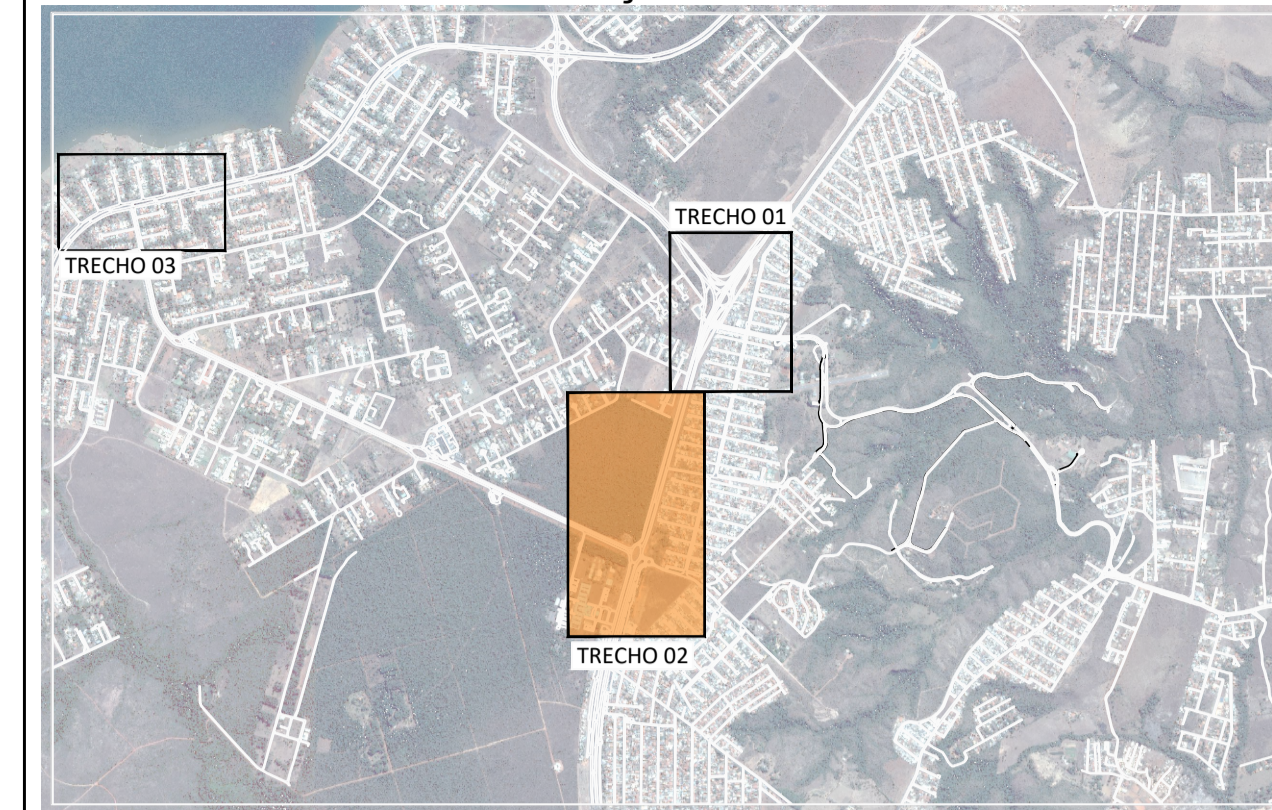



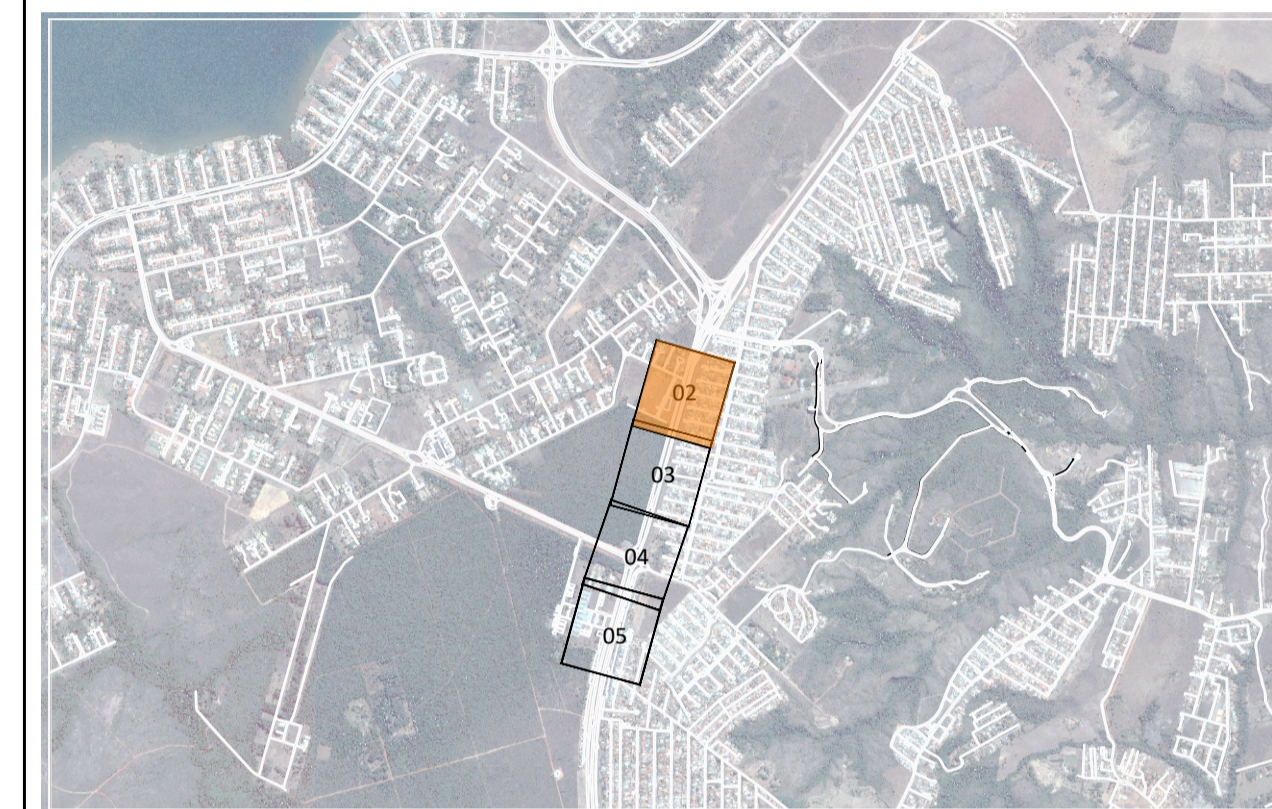


LOCALIZAÇÃO DOS TRECHOS





LOCALIZAÇÃO DAS FOLHAS







LEGENDA PLANTA

-  BORDOS VIAS
-  FAIXA DE DOMÍNIO
-  CONTENÇÕES
-  TALUDE DE CORTE
-  TALUDE DE ATERRO
-  VIA PAV. COM MEIO-FIO
-  LIMITE DO LOTE
-  PAVIMENTO RÍGIDO
-  OAE (OBRA DE ARTE ESPECIAL)
-  OAE (OBRA DE ARTE ESPECIAL) CICLOVIA E CALÇADA
-  GRAMA
-  CICLOVIA
-  CALÇADA

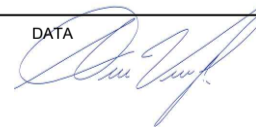DER DF Estudos e Projetos para as intervenções descritas como medidas mitigadoras para a implantação do parcelamento Quinhão 16

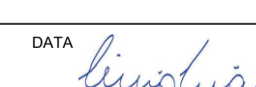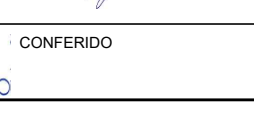AUTOR DO PROJETO - CREA/CAU
 ARLINDO VERZEGNASSI FILHO - 5060497290/D-SP DATA  CONFERIDO 

AUTOR DO PROJETO - CREA/CAU
 NADIEGE KICZEL REGINATTO - 25809/D-DF DATA  CONFERIDO 

COORDENADOR - CREA
 LÚCIO MÁRIO LOPES RODRIGUES - 8.378/D-DF DATA  CONFERIDO 

CONTRATANTE **INCO** Empreendimentos Imobiliários



PROJETO **ARIA** Empreendimentos Sustentáveis

APROVO DATA LOCAL
 DF-001 / DF-035 / DF-025 / DF-027
 RA XXVII - JARDIM BOTÂNICO - DF

ESPECIALIDADE/SUBESPECIALIDADE
 PROJETO TERRAPLANAGEM

TIPO/ESPECIFICAÇÃO DO DOCUMENTO
 PLANTA PARCIAL

ESCALA 1:1000 ETAPA DE PROJETO EXECUTIVO FOLHA 02/05 REVISÃO R01 DATA MAIO/2022

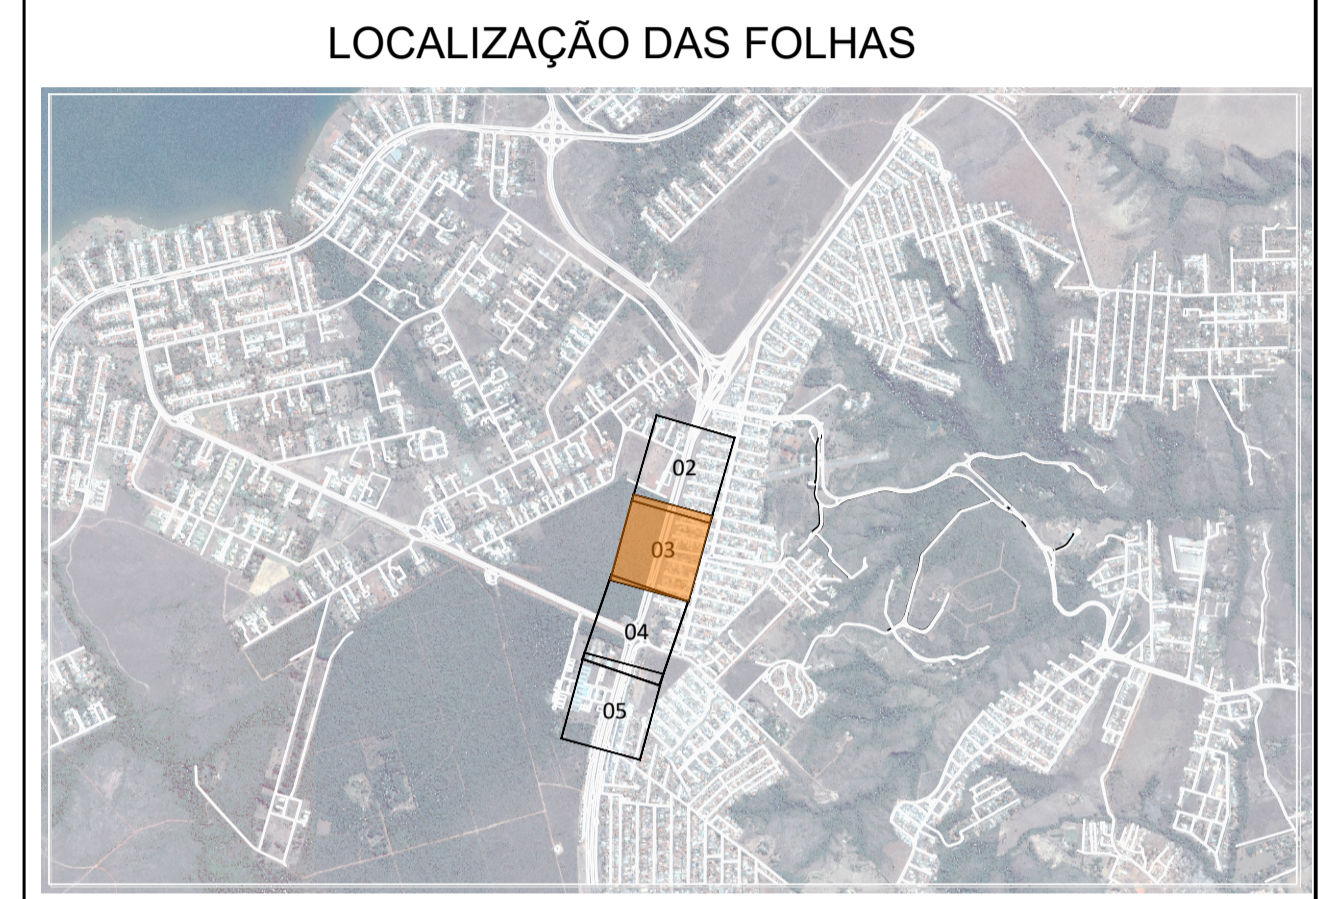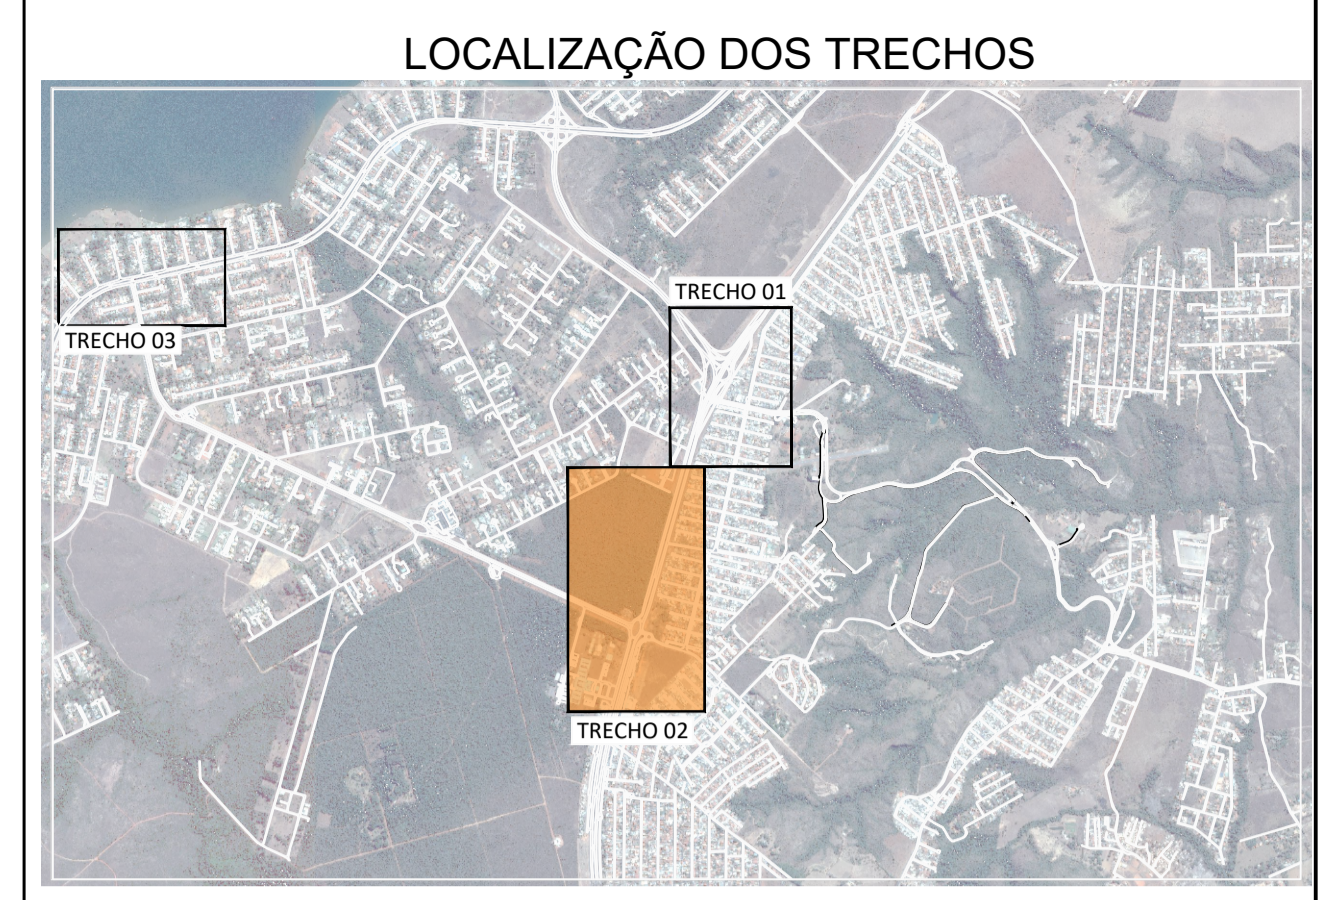

LEGENDA PLANTA

	BORDOS VIAS		PAVIMENTO RÍGIDO
	FAIXA DE DOMÍNIO		OAE (OBRA DE ARTE ESPECIAL)
	CONTENÇÕES		OAE (OBRA DE ARTE ESPECIAL) CICLOVIA E CALÇADA
	TALUDE DE CORTE		GRAMA
	TALUDE DE ATERRO		CICLOVIA
	VIA PAV. COM MEIO-FIO		CALÇADA
	LIMITE DO LOTE		

DER DF Estudos e Projetos para as intervenções descritas como medidas mitigadoras para a implantação do parcelamento Quinhão 16

AUTOR DO PROJETO - CREA/CAU: ARLINDO VERZEGNASSI FILHO - 5060497290/D-SP DATA: CONFERIDO:

AUTOR DO PROJETO - CREA/CAU: NADIEGE KICZEL REGINATTO - 25809/D-DF DATA: CONFERIDO:

COORDENADOR - CREA: LÚCIO MÁRIO LOPES RODRIGUES - 8.378/D-DF DATA: CONFERIDO:

CONTRATANTE: **INCO** Empreendimentos Imobiliários

PROJETO: **ARIA** Empreendimentos Sustentáveis

APROVO: DATA: LOCAL: DF-001 / DF-035 / DF-025 / DF-027 RA XXVII - JARDIM BOTÂNICO - DF

ESPECIALIDADE/SUBESPECIALIDADE: PROJETO TERRAPLANAGEM

TIPO/ESPECIFICAÇÃO DO DOCUMENTO: PLANTA PARCIAL

ESCALA: 1:1000 ETAPA DE PROJETO: EXECUTIVO FOLHA: 03/05 REVISÃO: R01 DATA: MAIO/2022