


DF- 075 / N . BANDEIRANTE EIXO - 01 1ª VERSÃO

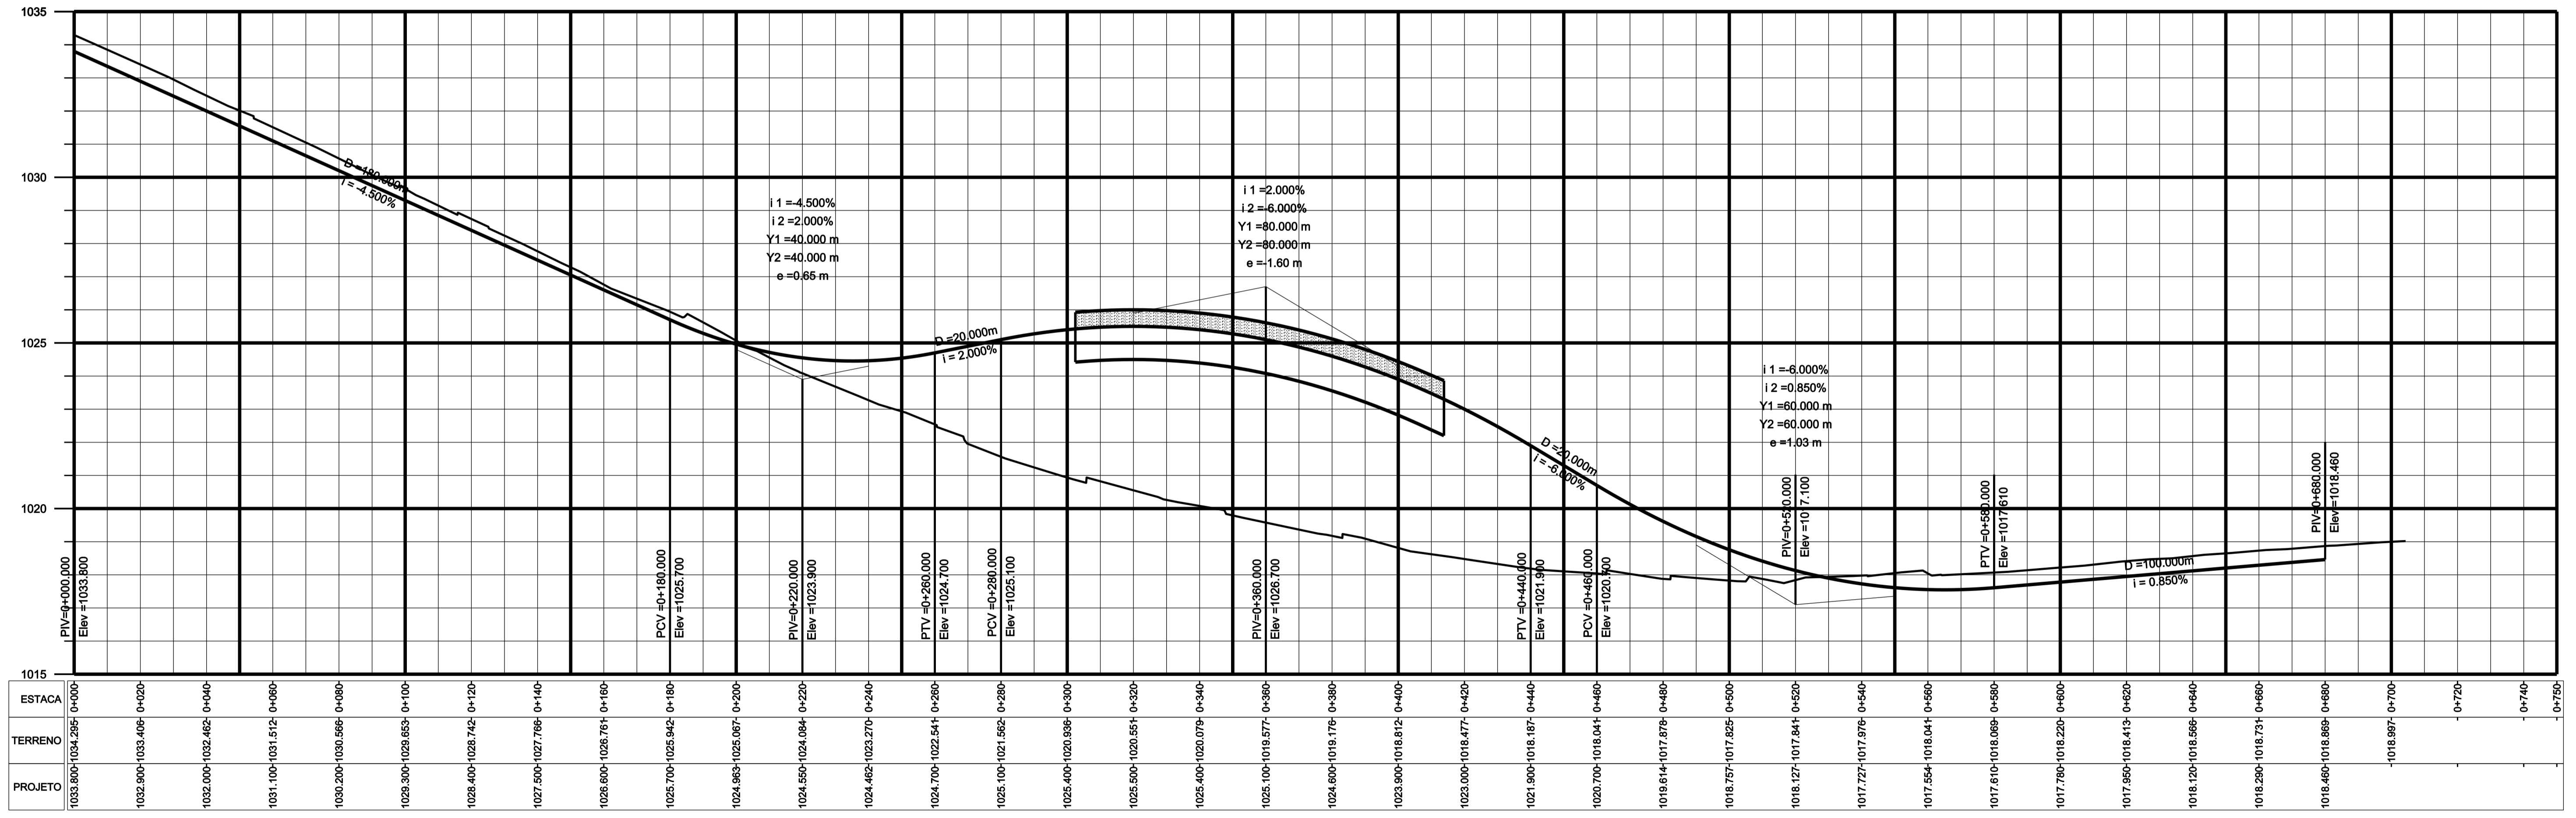

ESTACA	TERRENO	PROJETO
0+000	1033.800	1033.800-1034.285
0+020	1033.406	1032.900-1033.406
0+040	1032.462	1032.000-1032.462
0+060	1031.512	1031.000-1031.512
0+080	1030.566	1030.200-1030.566
0+100	1029.653	1029.300-1029.653
0+120	1028.742	1028.400-1028.742
0+140	1027.766	1027.500-1027.766
0+160	1026.791	1026.600-1026.791
0+180	1025.842	1025.700-1025.842
0+200	1024.907	1024.800-1024.907
0+220	1024.084	1024.550-1024.084
0+240	1023.270	1024.462-1023.270
0+260	1022.541	1024.700-1022.541
0+280	1021.562	1025.100-1021.562
0+300	1020.936	1025.400-1020.936
0+320	1020.551	1025.500-1020.551
0+340	1020.079	1025.400-1020.079
0+360	1019.577	1025.100-1019.577
0+380	1019.176	1024.600-1019.176
0+400	1018.812	1023.900-1018.812
0+420	1018.477	1023.000-1018.477
0+440	1018.187	1021.900-1018.187
0+460	1018.041	1020.700-1018.041
0+480	1017.878	1019.614-1017.878
0+500	1017.825	1018.757-1017.825
0+520	1017.841	1018.127-1017.841
0+540	1017.976	1017.727-1017.976
0+560	1018.041	1017.554-1018.041
0+580	1018.069	1017.610-1018.069
0+600	1018.220	1017.789-1018.220
0+620	1018.413	1017.950-1018.413
0+640	1018.566	1018.120-1018.566
0+660	1018.731	1018.290-1018.731
0+680	1018.869	1018.460-1018.869
0+700	1018.997	1018.614-1018.997
0+720		1018.997-1018.997
0+740		1018.997-1018.997
0+750		1018.997-1018.997

**EIXO-01**

PP=0+000,000 8243556,416 182227,062  
 PC=0+092,815 8243600,924 182308,510  
 PT=0+196,250 8243657,964 182394,647  
 PC=0+196,252 8243657,966 182394,648  
 PT=0+299,187 8243714,766 182480,347  
 PC=0+446,069 8243785,306 182609,182  
 PT=0+550,357 8243827,346 182704,483  
 PC=0+550,360 8243827,346 182704,485  
 PT=0+654,151 8243869,148 182799,350  
 PT=0+704,308 8243893,199 182843,364

Nº	REVISÕES	DATA	VISTO	DATA	APROVO
0	EMISSÃO				
		CONTRATADA		DER-DF	

GDF - SET DEPARTAMENTO DE ESTRADAS DE RODAGEM DO DISTRITO FEDERAL

**DER DF**

DF - 075 (EPNB) ACESSO A 1ª AV. BANDEIRANTE  
 PLANTA E PERFIL EIXO 01

ETAPA DE PROJETO	LOCAL	PROJETO
EXECUTIVO	DF - 075 (EPNB) N. BANDEIRANTE	NPRO
ESCALA	TRECHO/SUBTRECHO	CÁLCULO
1:1.000	DF - 003/DF - 079	NPRO
FOLHA	ESPECIALIDADE/SUBESPECIALIDADE	DESENHO
01/05	PROJETO GEOMÉTRICO	NPRO
REVISÃO	CÓDIGO	DATA
0	DE-VD/DF075-003-079/E.GE-001	JUL/2010