


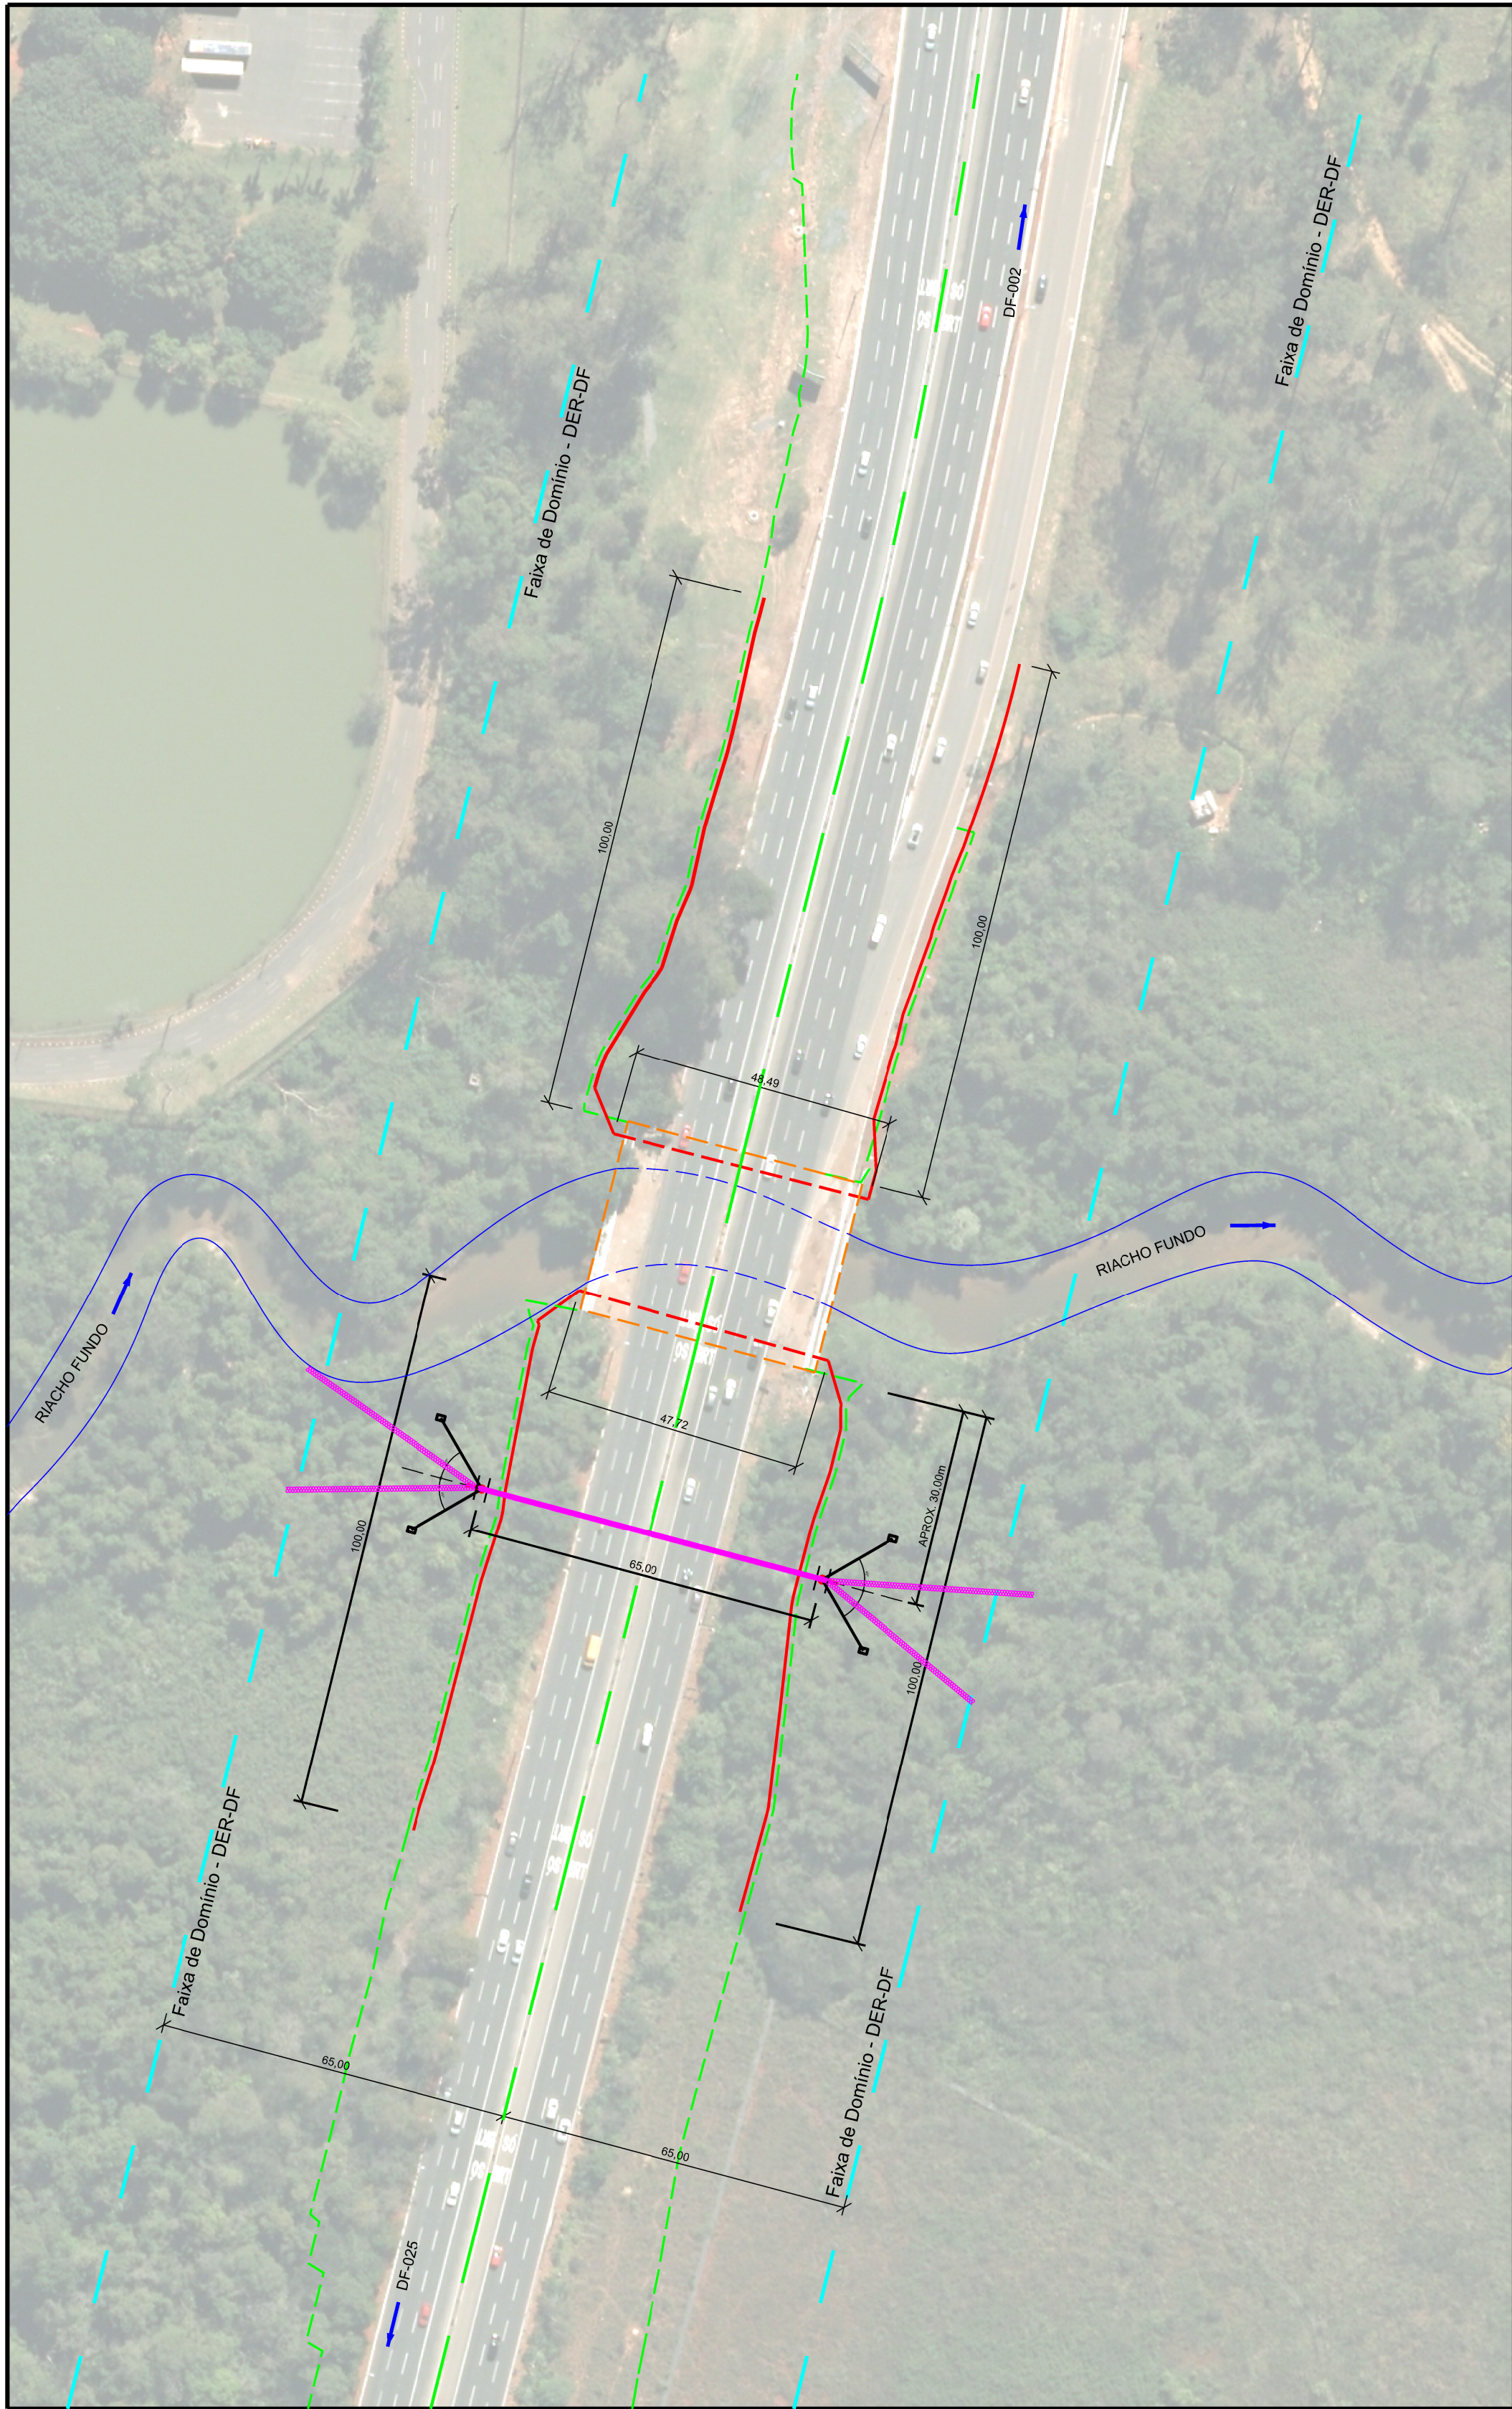


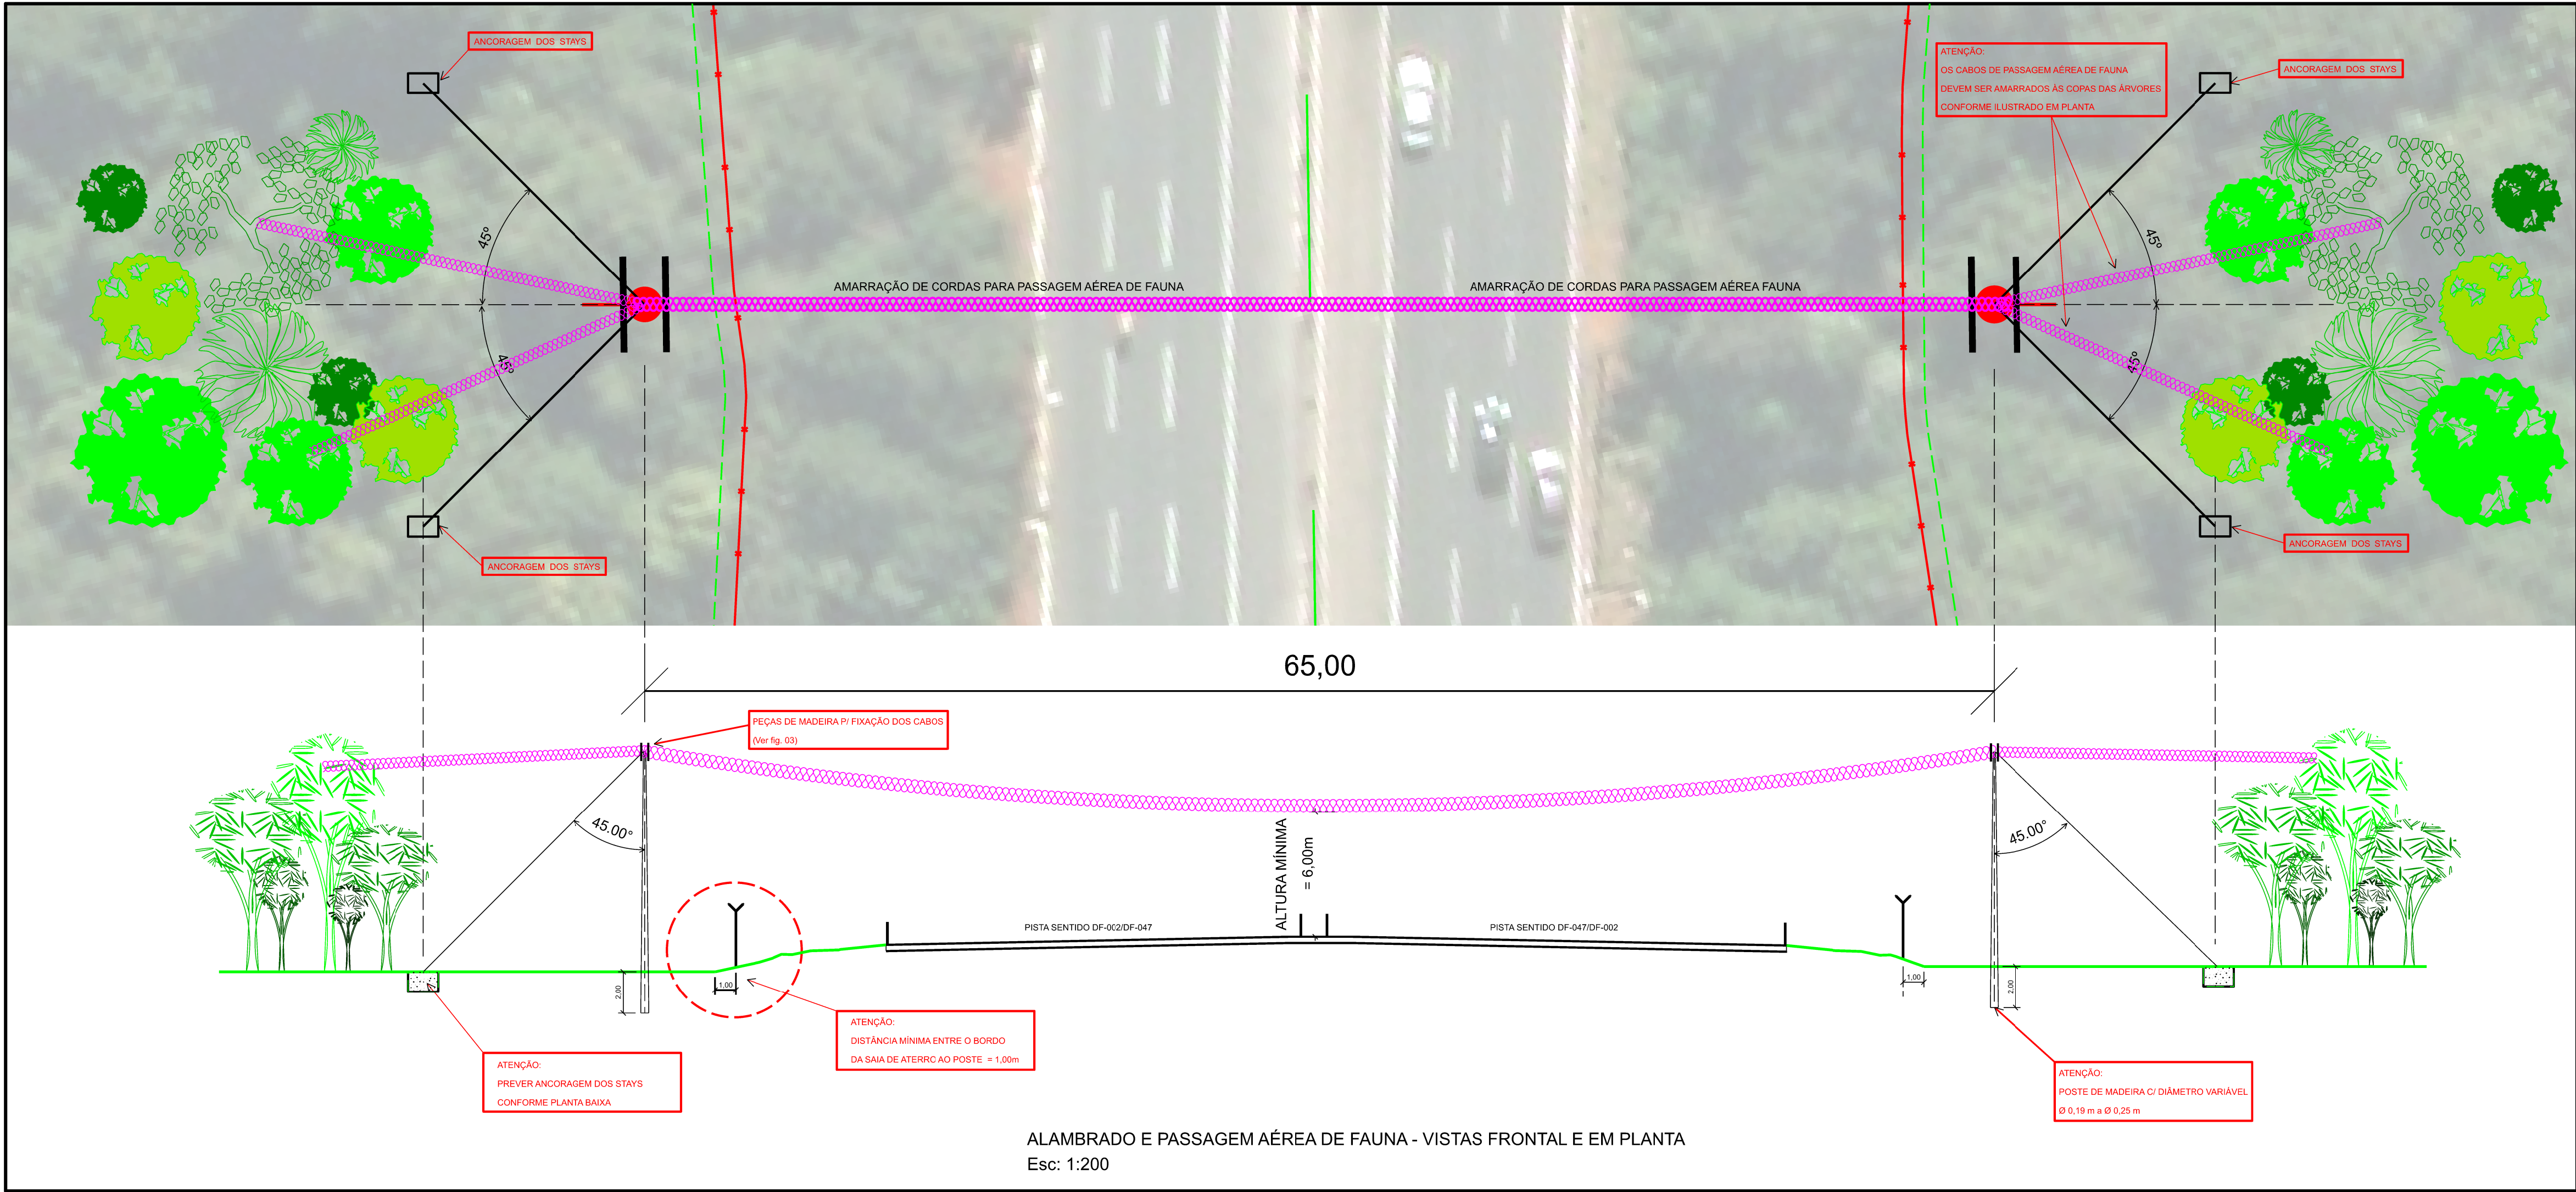



ALAMBRADO E PASSAGEM AÉREA DE FAUNA
Esc: 1:1.000

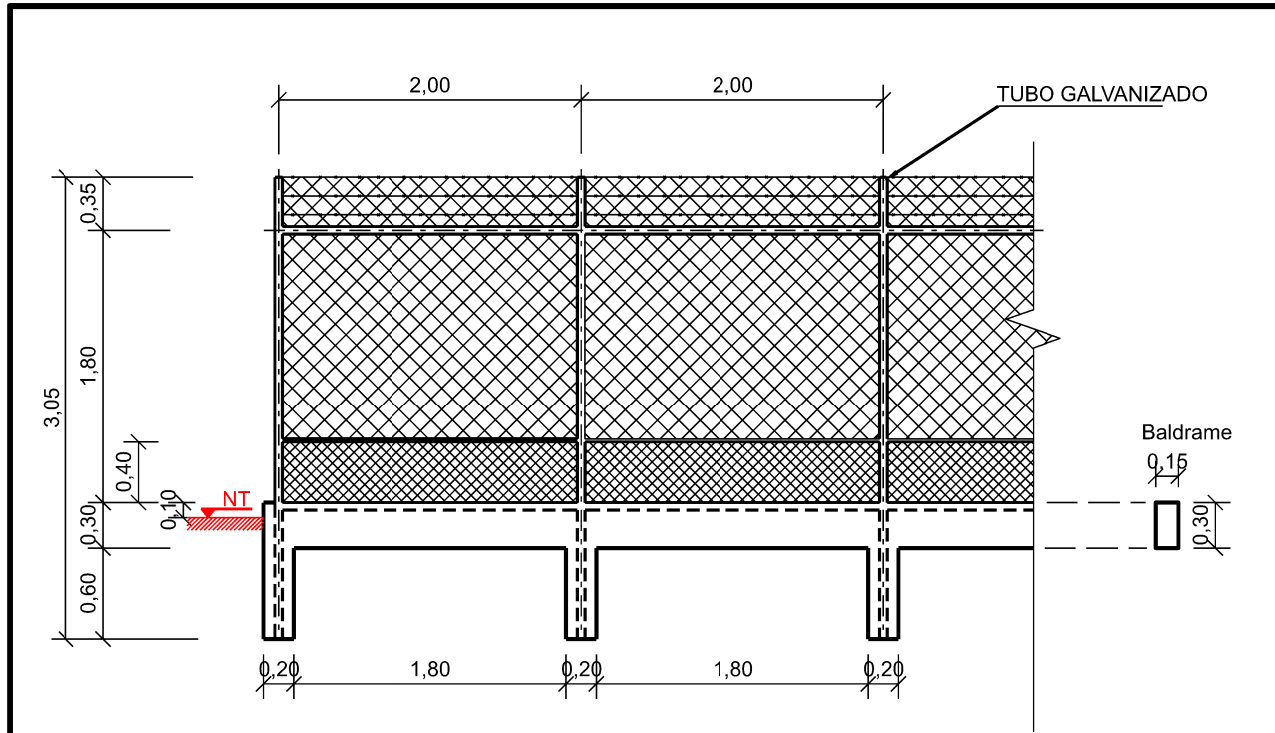

ALAMBRADO E PASSAGEM AÉREA DE FAUNA - VISTAS FRONTAL E EM PLANTA
Esc: 1:200

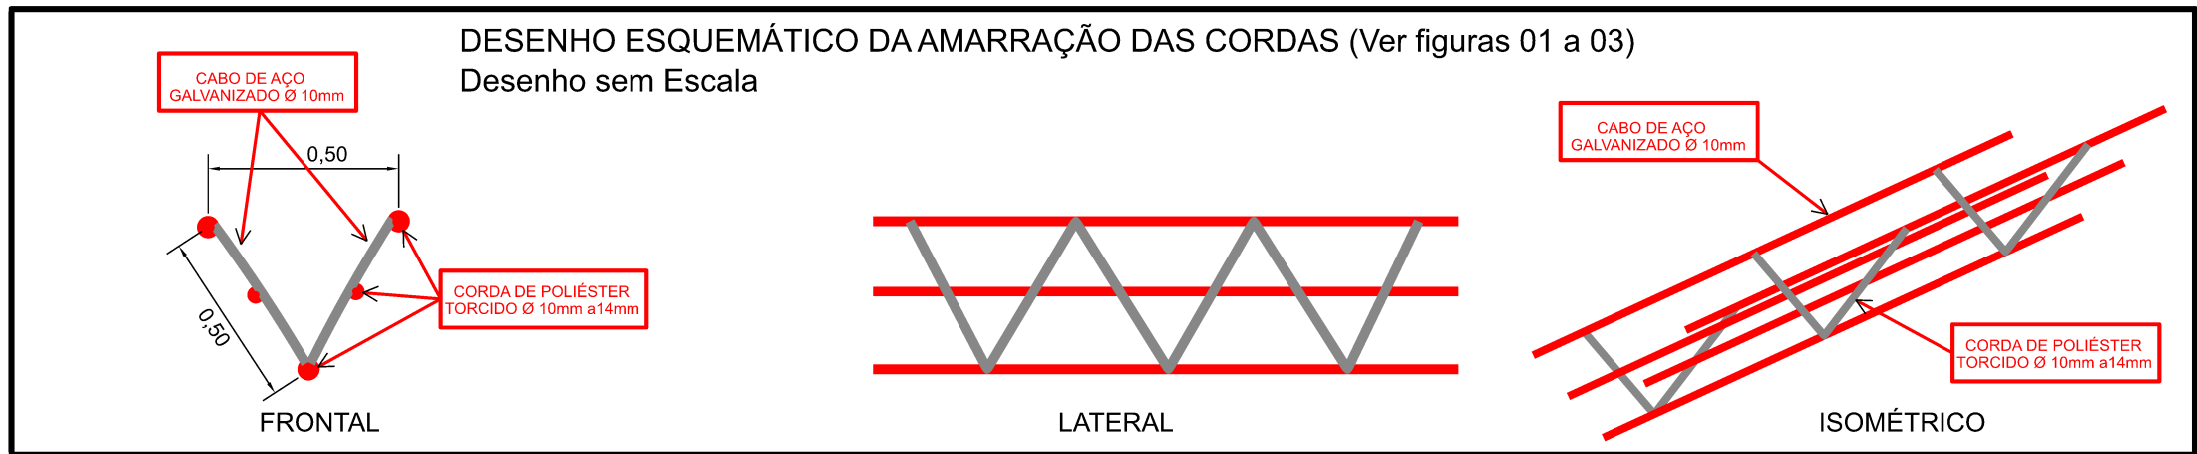

PROJETO TIPO PASSAGEM DE FAUNA (ALAMBRADO) - VISTA FRONTAL
Escala 1:50

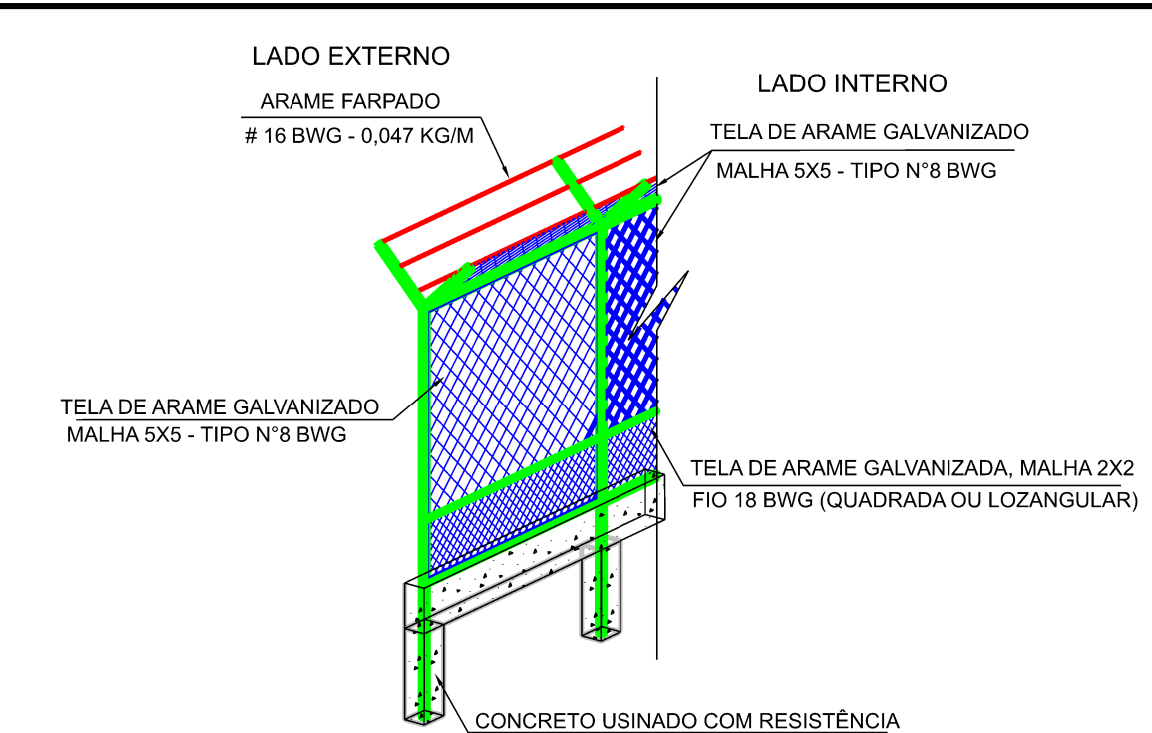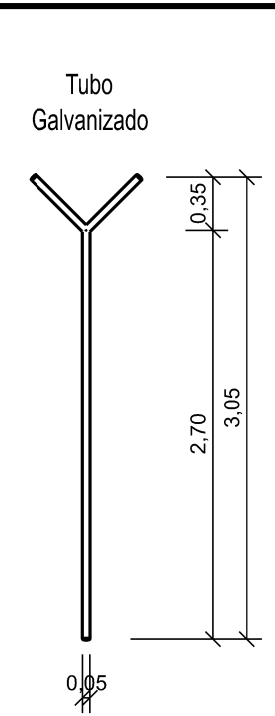

PROJETO TIPO PASSAGEM DE FAUNA (ALAMBRADO) - VISTA ISOMÉTRICA
Escala 1:50



LEGENDA:

- BORDO DA SAIA DE ATERRO
- ALAMBRADO
- EIXO DA VIA
- PROJEÇÃO DA TRAVESSIA AÉREA DE FAUNA

COMPRIMENTO TOTAL DE CERCA 515,67 m

DEPARTAMENTO DE ESTRADAS DE RODAGEM DO DISTRITO FEDERAL			
SUBSPECIALIDADE/DESCRIÇÃO		PROJETO DE ALAMBRADO E PASSAGEM AÉREA DE FAUNA PLANTA, LOCAÇÃO, VISTAS E DETALHES PONTE SOBRE O RIACHO FUNDO	
ETAPA DE PROJETO	RODOVIA	TRECHO	RESP. TEC.
EXECUTIVO	DF-047 (EPAR)	047EDF0050	ELCY DOS SANTOS
ESCALA HV	SUBTRECHO	km 2,1 ao km 3,9	CREA 083/D-RJ
1:1.000			SETOR
FOLHA	CODIGO	DE_VD_DF047-002004_E-AM_119	DESENHO
01/01			TÁCIO LEAL
			MATRICULA
			185.962-5