


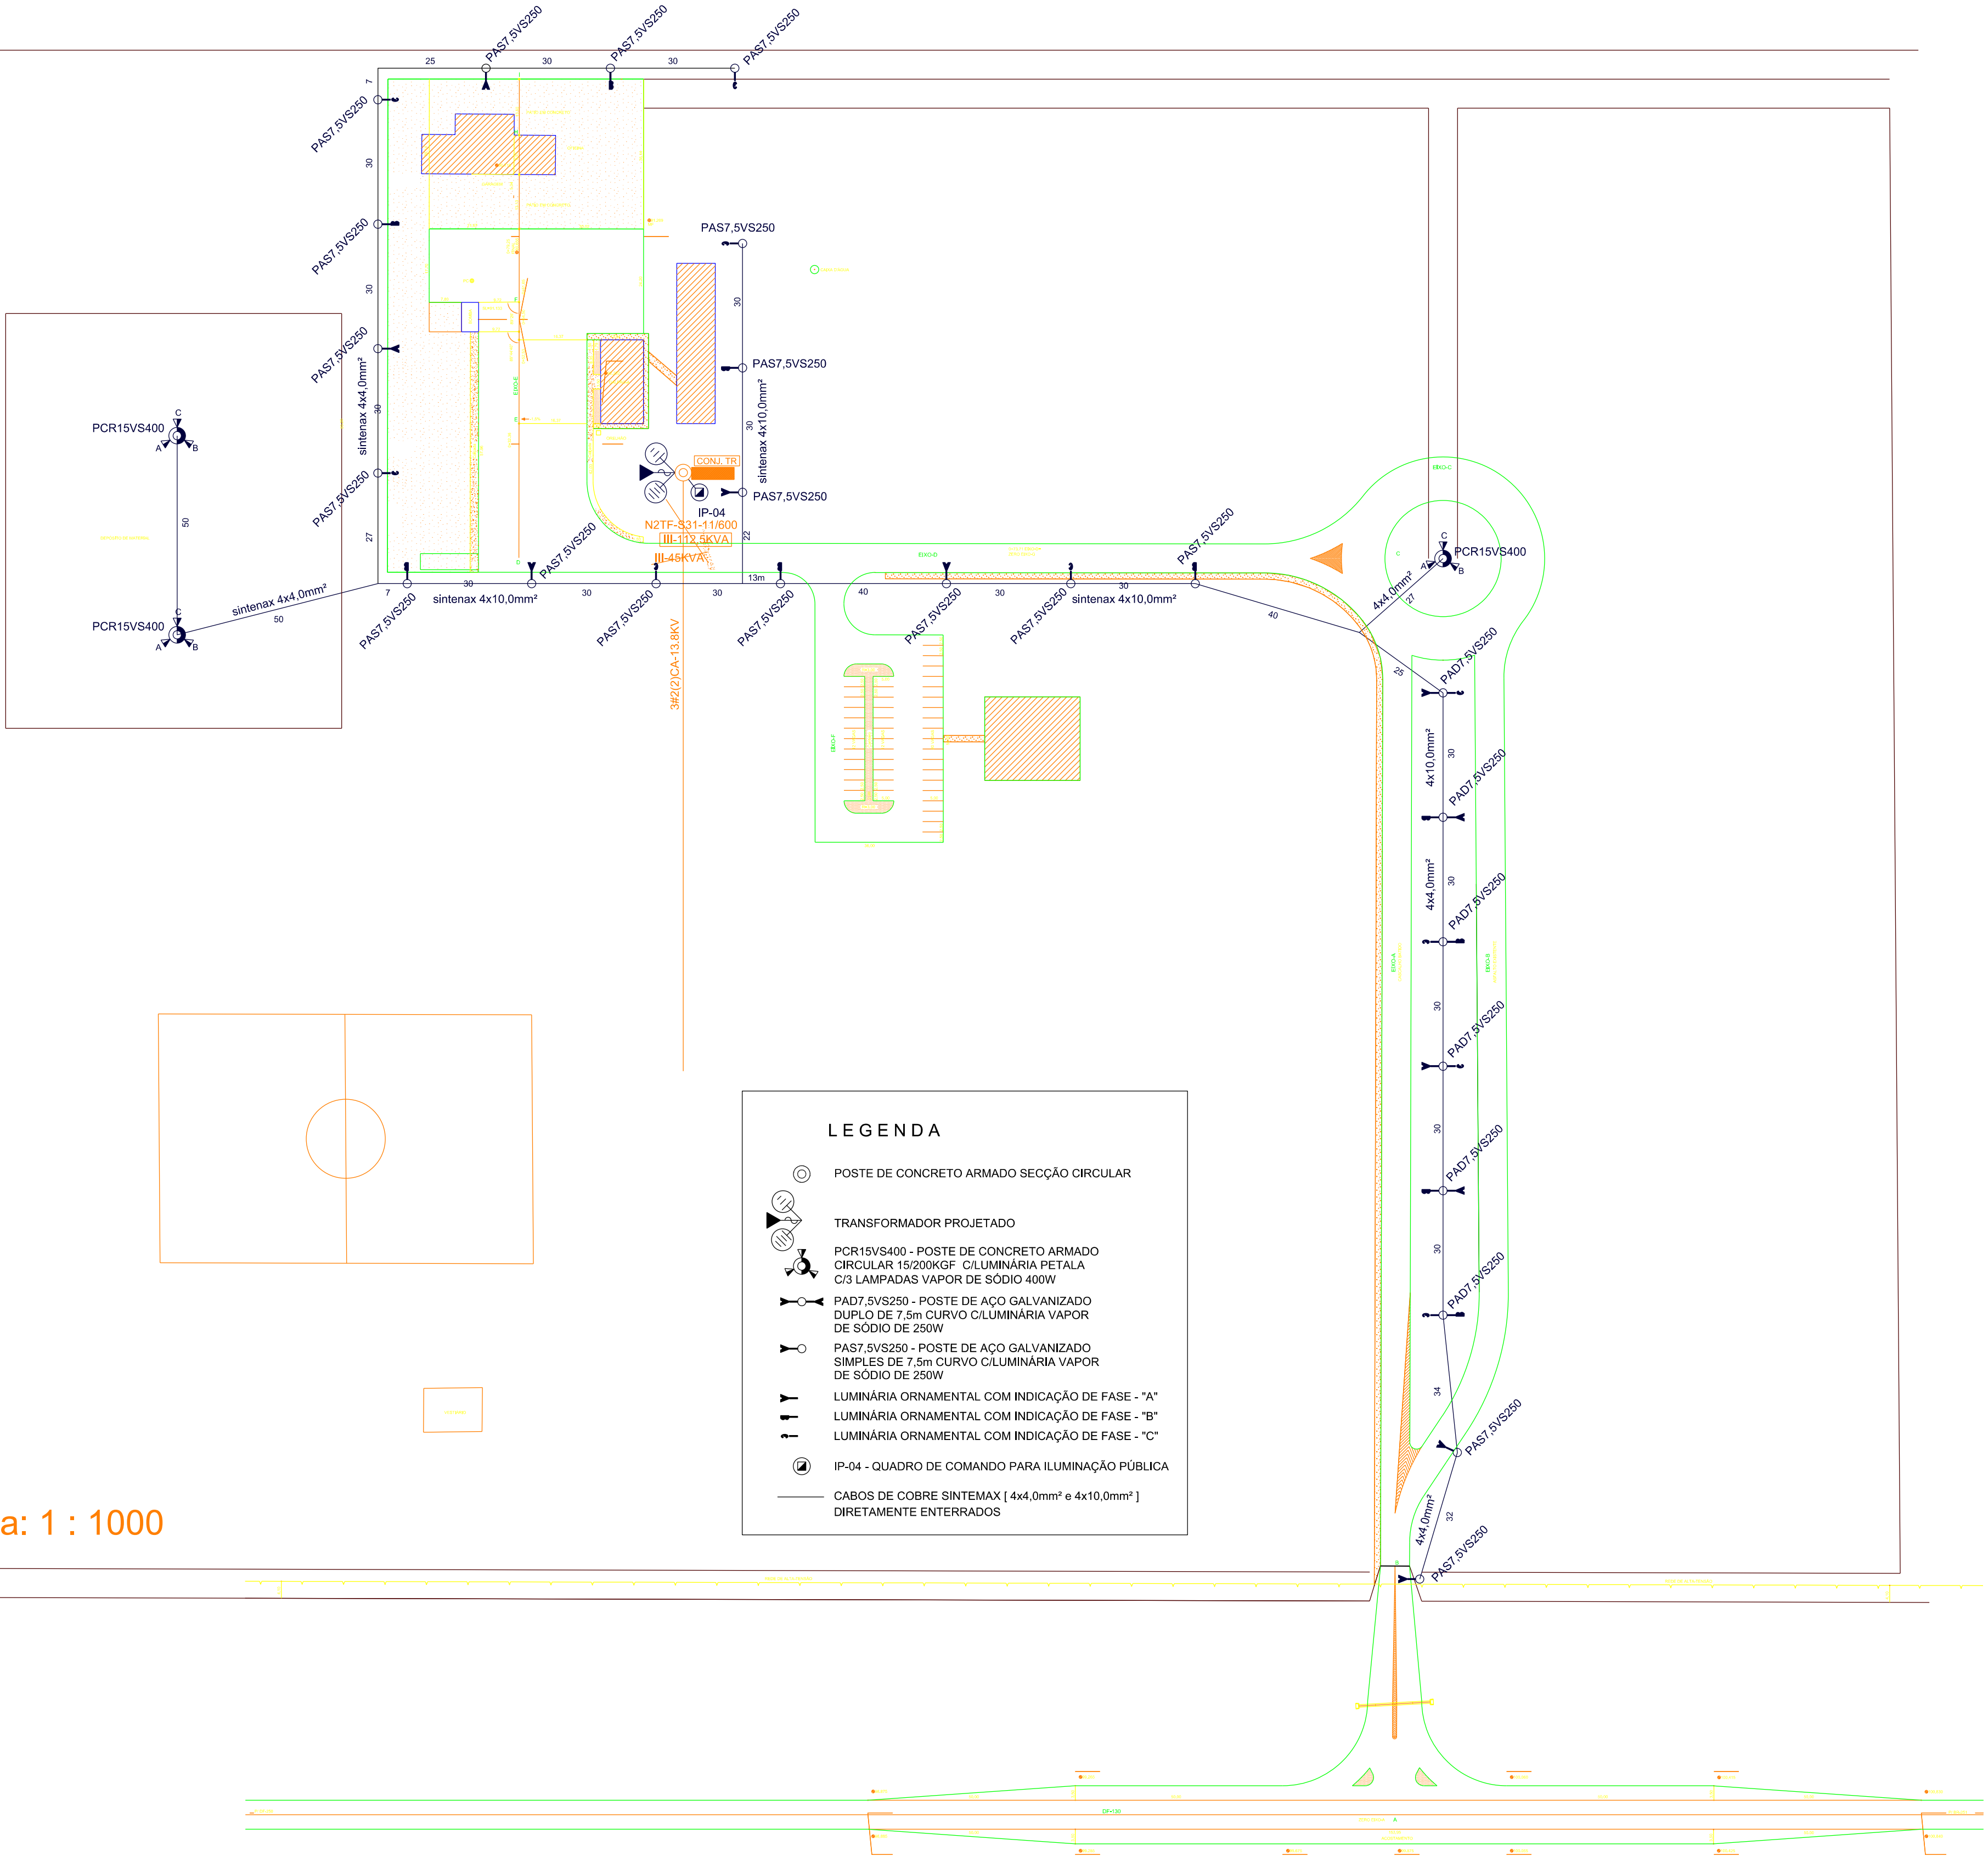

escala: 1 : 1000

LEGENDA

POSTE DE CONCRETO ARMADO SECÇÃO CIRCULAR

TRANSFORMADOR PROJETADO

PCR15VS400 - POSTE DE CONCRETO ARMADO CIRCULAR 15/200KGF C/LUMINÁRIA PETALA C/3 LAMPADAS VAPOR DE SÓDIO 400W

PAD7.5VS250 - POSTE DE AÇO GALVANIZADO DUPLO DE 7.5m CURVO C/LUMINÁRIA VAPOR DE SÓDIO DE 250W

PAS7.5VS250 - POSTE DE AÇO GALVANIZADO SIMPLES DE 7.5m CURVO C/LUMINÁRIA VAPOR DE SÓDIO DE 250W

LUMINÁRIA ORNAMENTAL COM INDICAÇÃO DE FASE - "A"
LUMINÁRIA ORNAMENTAL COM INDICAÇÃO DE FASE - "B"
LUMINÁRIA ORNAMENTAL COM INDICAÇÃO DE FASE - "C"

IP-04 - QUADRO DE COMANDO PARA ILUMINAÇÃO PÚBLICA

CABOS DE COBRE SINTEMAX [4x4.0mm² e 4x10.0mm²] DIRETAMENTE ENTERRADOS

0	EMISSÃO				
Nº	REVISÕES	DATA	VISTO	DATA	APROVO
		CONTRATADA	DER-DF		

GDF - SET DEPARTAMENTO DE ESTRADAS DE RODAGEM DO DISTRITO FEDERAL		
TÍTULO ESPECIFICAÇÃO DO DOCUMENTO		
PROJETO DE ILUMINAÇÃO DO 4º DR		
ETAPA DE PROJETO	LOCAL	RESPONSÁVEL TÉCNICO
BÁSICO	4º DISTRITO RODOVIÁRIO	OSMUNDOS FERREIRA DE FARVAS
ESCALA	TRECHO/SUBTRECHO	CÁLCULO
1:1.000	4º DISTRITO RODOVIÁRIO	NPRO
FOLHA	ESPECIALIDADE/SUBESPECIALIDADE	DESENHO
01/01	PROJETO DE ILUMINAÇÃO	NPRO
REVISÃO	CÓDIGO	DATA
0	DE-VD/DF003-085095/B.GE-001	JUN/2013