


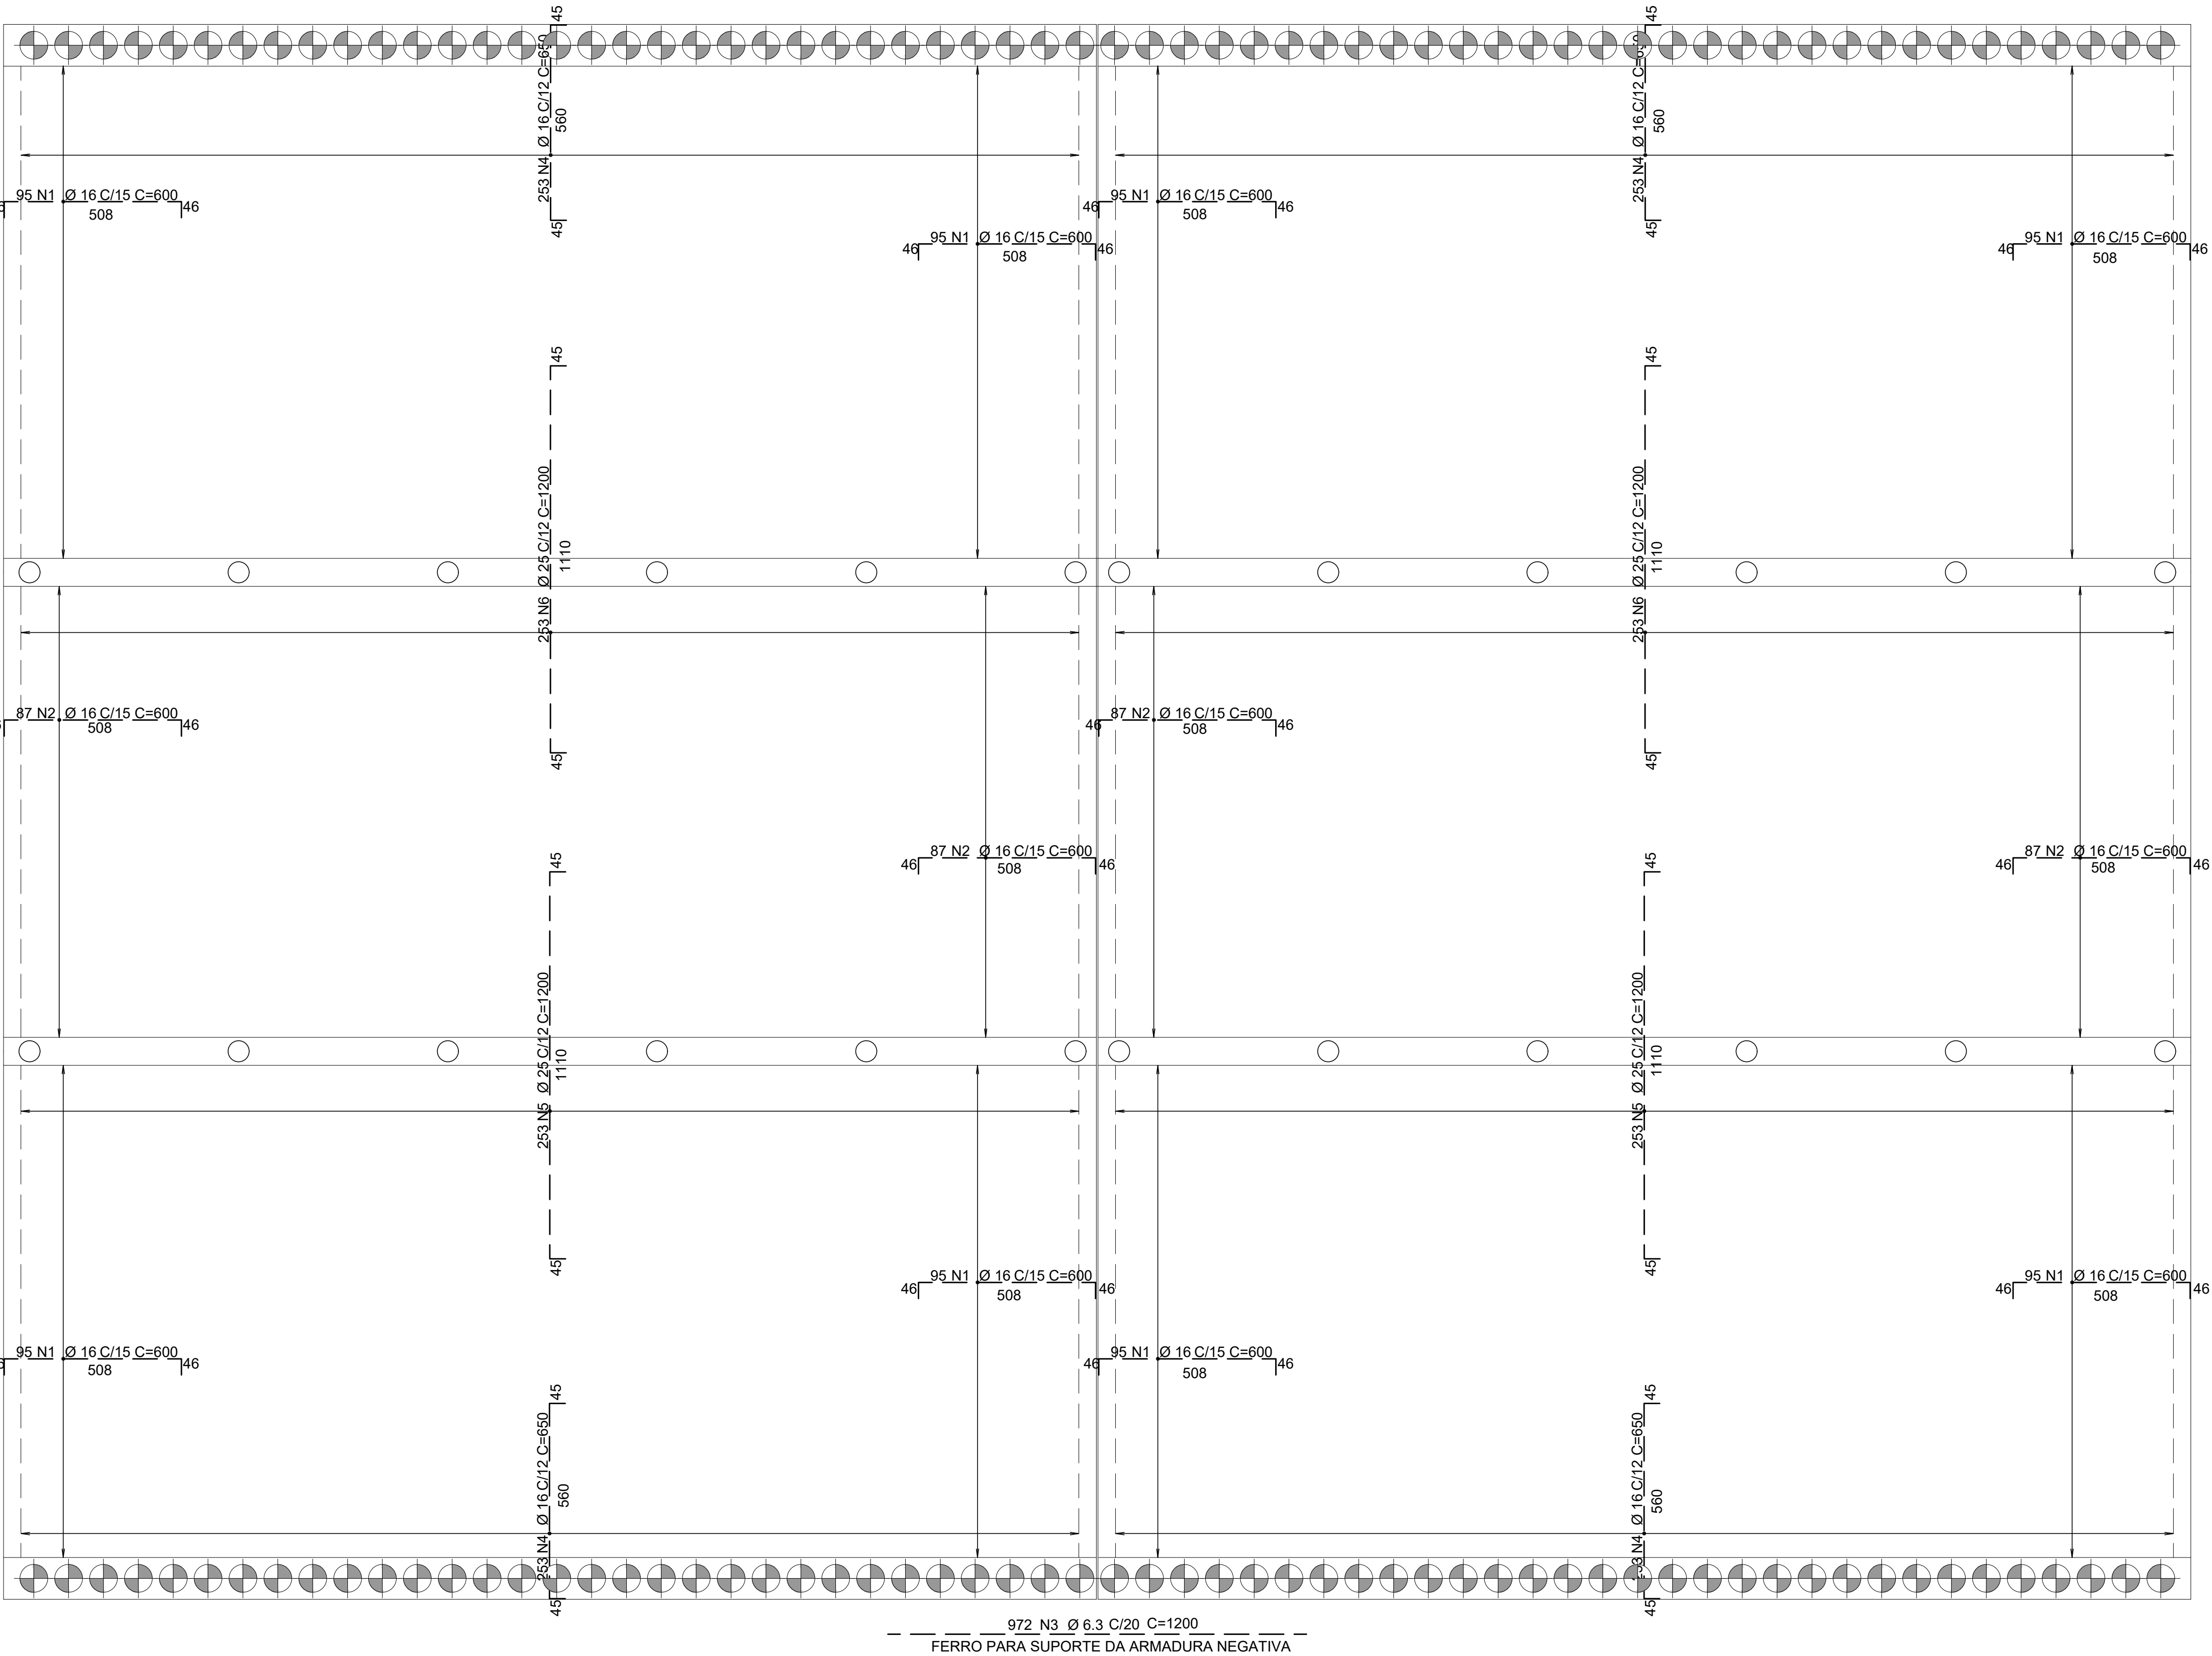

ARM. NEGATIVA DO TABULEIRO
ESCALA 1:100

AÇO	POS	BIT (mm)	QUANT	COMPRIMENTO	
				UNIT (cm)	TOTAL (cm)
TABULEIRO - ARM NEGATIVA					
50A	1	16	380	600	228000
50A	2	16	174	600	104400
50A	3	6.3	486	1200	583200
50A	4	16	506	650	328900
50A	5	25	253	1200	303600
50A	6	25	253	1200	303600

RESUMO AÇO CA 50-60				
AÇO	BIT (mm)	COMPR (m)	PESO	
			(kg)	
50A	6.3	11664	2916	
50A	16	13226	20897	
50A	25	12144	46694	
Peso Total	50A =		70507 kg	

02	REVISÃO DO PROJETO BÁSICO	ABR/20					
01	REVISÃO DO PROJETO BÁSICO	FEV/20					
00	EMIÇÃO INICIAL	JUN/19					
Nº	MODIFICAÇÃO	DATA	FEITO	VISTO	APROVO	DATA	APROVO
		CONTRATADA					DER-DF
R E V I S Õ E S							
Estudos e Projetos para o Sistema de Transporte de Passageiros do Corredor Sudoeste							
AUTOR DO PROJETO - CREA/CAU FABIO POLTRONIERI - CREA 7750/D-ES			DATA		CONFERIDO		
AUTOR DO PROJETO - CREA/CAU							
COORDENADOR - CREA			DATA		CONFERIDO		
ARLINDO VERZEGNASSI FILHO - 5060497290/D-SP							
 Empreendimentos Sustentáveis		UNIDADE DE CONSTRUÇÃO CORREDOR BRT (LIGAÇÃO) - EPNB/EPIA					
VISTO	DATA	LOCAL TRECHO 02 - EPCT					
APROVO	DATA	ESPECIALIDADE/SUBESPECIALIDADE ENGENHARIA / PROJETO DE OAE					
ESCALA H - 1:1000 V - 1:100	ETAPA DE PROJ. BÁSICO	TIPO/ESPECIFICAÇÃO DO DOCUMENTO ARMAÇÃO NEGATIVA DO TABULEIRO					DATA ABR2020
CODIFICAÇÃO DER		CODIFICAÇÃO DO PROJETO DE.4.200.O14.J99.R02.05		FOLHA 05/06		REVISÃO R03	